

**Agenzia del Territorio
CATASTO FABBRICATI
Ufficio Provinciale di
Milano**

Dichiarazione protocollo n. MI0717064 del 27/10/2005

Planimetria di u.i.u. in Comune di Monza

Via Lario

civ. 62

Identificativi Catastali:

Sezione:
Foglio: 13
Particella: 109
Subalterno: 708


Compilata da:
Piolteelli Felice
Iscritto all'albo:
Geometri

Prov. Milano


N. 6249

Scheda n. 1

Scala 1:200

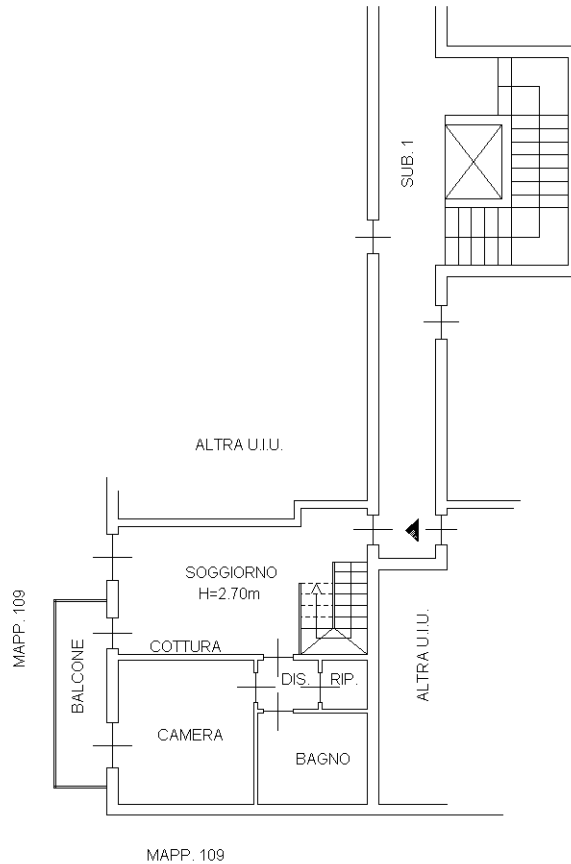

PIANTA PIANO TERZO

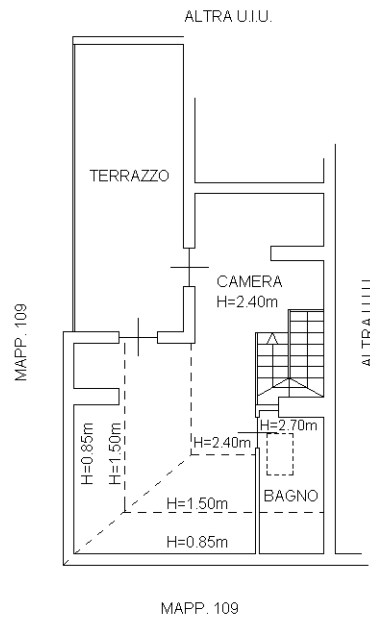

PIANTA PIANO QUARTO (SOTTOTETTO)



Ultima planimetria in atti