

**Agenzia del Territorio
CATASTO FABBRICATI**
Ufficio provinciale di
Milano


Scheda n. 1 - Scala 1: 200

Dichiarazione protocollo n. MI0463756 del 21/05/2007
Planimetria di u.i.u. in Comune di Busnago
Via Strada Vecchia

civ. SC

Identificativi Catastali:
Sezione: 1
Foglio: 1
Particella: 555
Subalterno: 19

Compilata da:
Longo Vincenzo
Iscritto all'albo:
Geometri
Prov. Milano N. 9514

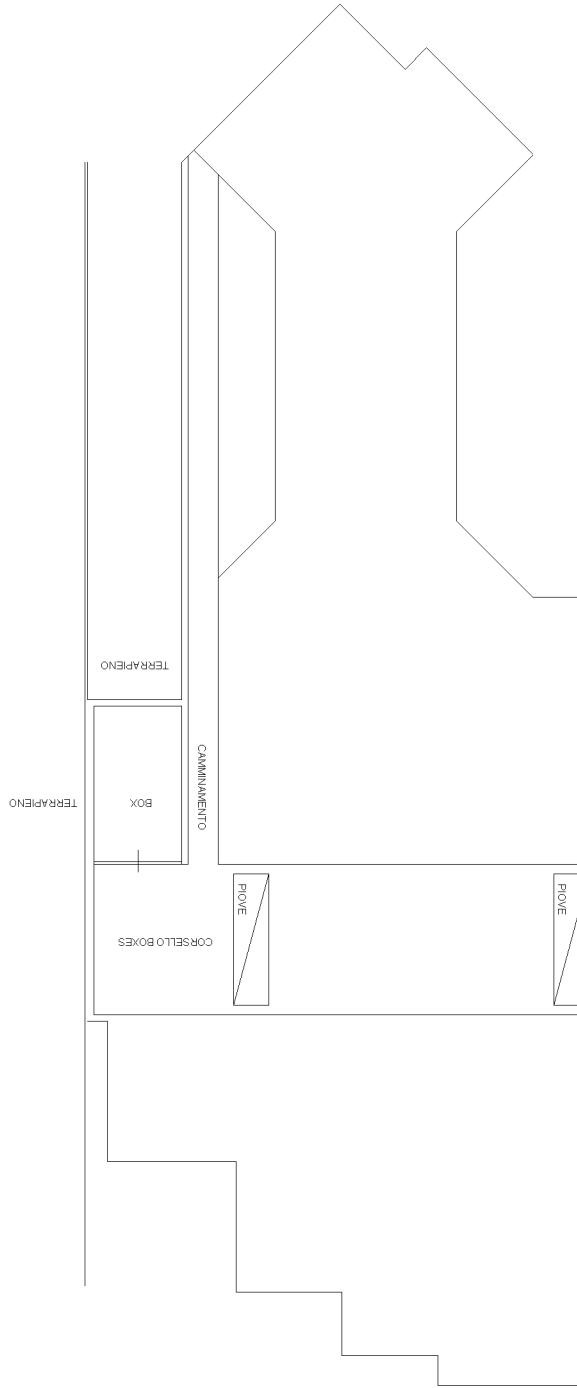

PIANTA PIANO INTERRATO H: 240