

**Agenzia del Territorio
CATASTO FABBRICATI
Ufficio Provinciale di
Milano**

Dichiarazione protocollo n. 000070200 del 06/02/2004

Planimetria di u.i.u. in Comune di Monza

Via G.b. Torti

civ. 18

Identificativi Catastali:

Sezione:

Foglio: 30

Particella: 239

Subalterno: 705

Compilata da:
Molteni Fabio


Iscritto all'albo:
Geometri

Prov. Milano

N. 8617

Scheda n. 1

Scala 1:200

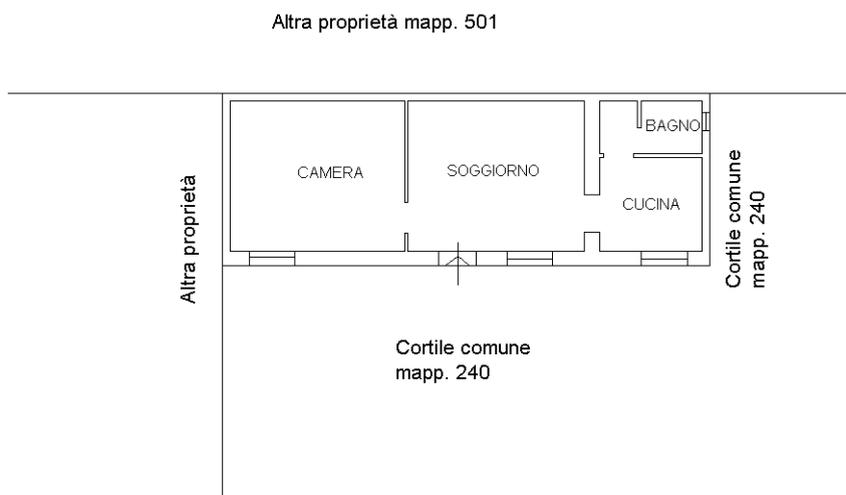

PIANTA PIANO TERRA h 300

Ultima planimetria in atti

