

**Agenzia del Territorio  
CATASTO FABBRICATI  
Ufficio Provinciale di  
Milano**

Dichiarazione protocollo n. MI0740143 del 31/08/2007

Planimetria di u.i.u. in Comune di Brugherio

Via Montello

civ. 14

Identificativi Catastali:

Sezione:  
Foglio: 2  
Particella: 535  
Subalterno: 703

Compilata da:

Ciafaloni Sergio  
Iscritto all'albo:  
Architetti


Prov. Milano

N. 12830


Scheda n. 1

Scala 1:200

### PIANTA PIANO INTERRATO

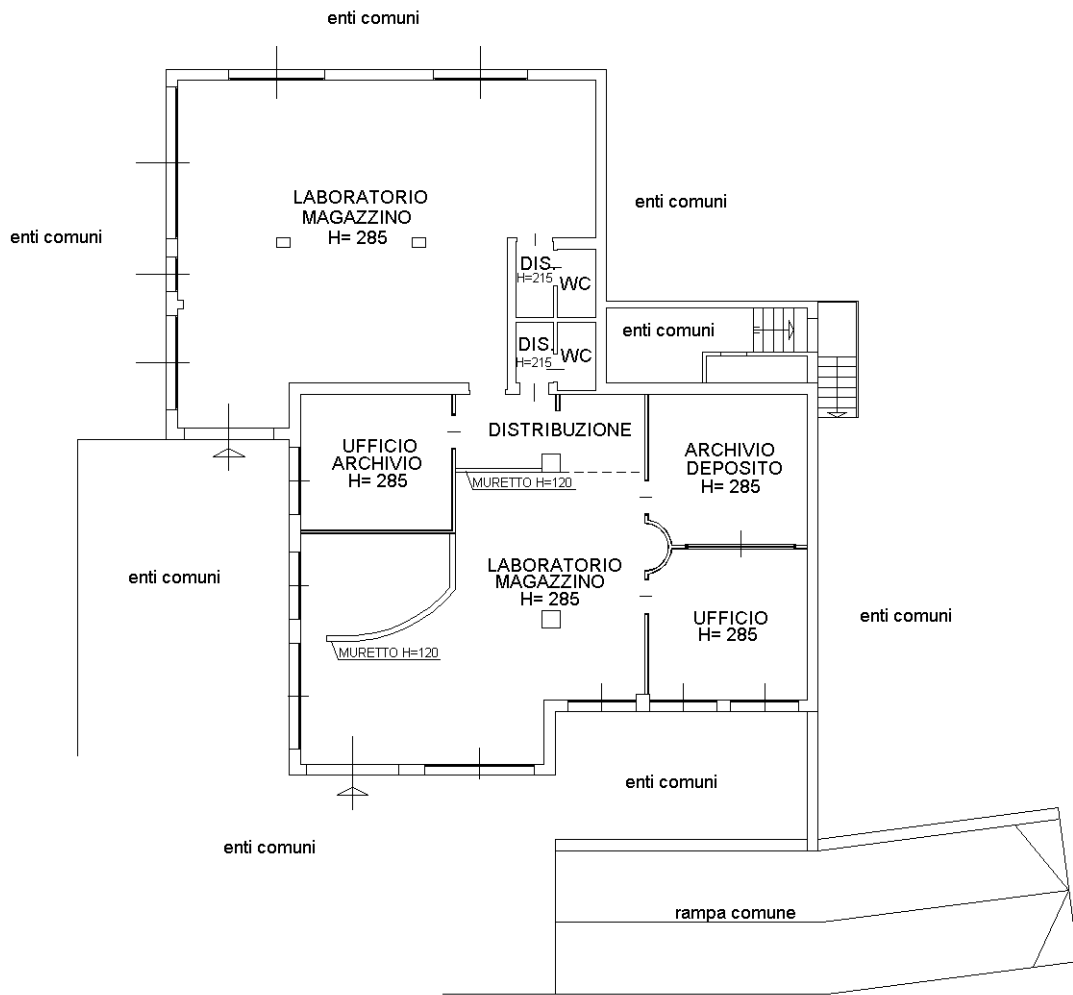

NORD

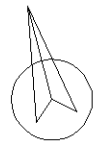

Ultima planimetria in atti