

MODULARIO
a. r. n. 487



MINISTERO DELLE FINANZE
DIPARTIMENTO DEL TERRITORIO
CATASTO EDILIZIO URBANO (RDL 13-4-1939, n. 652)

MOD. BN (CEU)


LIRE
200

Planimetria di u.i.u. in Comune di BORGORATTO M. LO. via FRAZ. BRAGLIA civ. SNC



Estratto Mappa
Scala 1:2000

Stessa Ditta

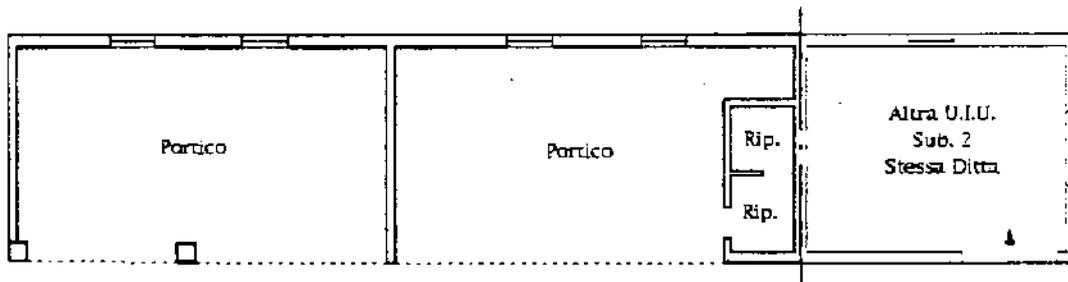


Stessa Provinciale della Valle di Coppa

Stessa Ditta

PIANTA PIANO TERRENO

ORIENTAMENTO

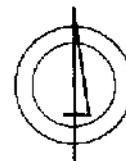

SCALA DI 1:200

Dichiarazione di N.C.
Denuncia di variazioni
Ultima planimetria in atti

Compilata dal Geom.
(Titolo, cognome e nome)



RISERVATO ALL'UFFICIO

Data presentazione: 24/06/2000 - Data: 05/06/2019 - n. T133223 - Richiedente

Totale schede: 1 - Formato di acquisizione: A4(210x297) - Formato stampato: A4(210x297)

n. 368 sub. 3 data _____ Firma _____

Catasto dei Fabbricati - Situazione al 05/06/2019 - Comune di BORGORATTO MORMOLO (B030) - < Foglio: 13 - Particella: 368 - Subalterno: 3 -
Firmato DA: PIERLUIGI VIOL Geom. n. 3504 della provincia di PA

**Agenzia del Territorio
CATASTO FABBRICATI
Ufficio Provinciale di
Pavia**

Dichiarazione protocollo n. PV0121726 del 29/07/2005

Planimetria di u.i.u. in Comune di Borgoratto Mormorolo

Localita' Braglia

civ. SNC

Identificativi Catastali:

Sezione:

Foglio: 13

Particella: 368

Subalterno: 5

Compilata da:

Conti Zanocco Marco

Isoritto all'albo:


Geometri

Prov. Pavia

N. 3418

Scheda n. 1


Scala 1:500

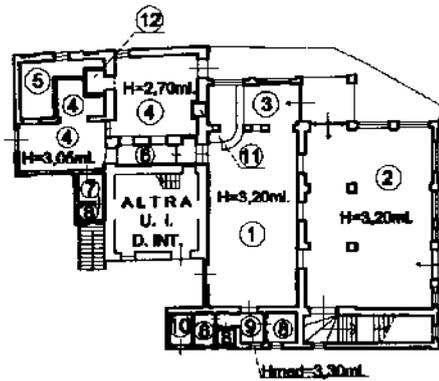


PIANO TERRENO

LEGENDA:

- 1 = SALA 1
- 2 = SALA 2
- 3 = BAR - INGRESSO
- 4 = CUCINA
- 5 = DISPENSA
- 6 = DISIMPEGNO
- 7 = SPOGLIATOIO
- 8 = W.C.
- 9 = ANTIBAGNO
- 10 = CENTRALE TERMICA
- 11 = MONTACARICHI
- 12 = FORNO A LEGNA
- 13 = LOCALE DI DEPOSITO
- 14 = ACCESSORIO CUCINA
- 15 = TERRAZZA COPERTA
- 16 = FORNO

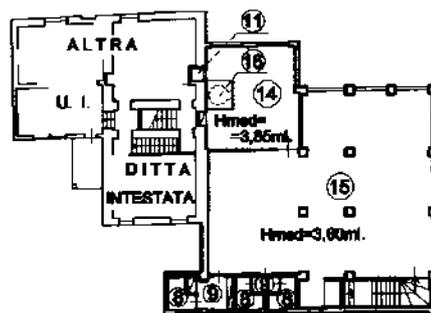

PIANO PRIMO

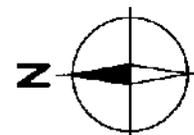

Ultima planimetria in atti

Data: 05/06/2019 - n. T133226 - Richiedente:

Totale schede: 1 - Formato di acquisizione: A4(210x297) - Formato stampa richiesto: A4(210x297)

Catasto dei Fabbricati - Situazione al 05/06/2019 - Comune di BORGORATTO MORMOROLO (B030) - < Foglio: 13 - Particella: 368 - Subalterno: 5 >
 Firmato DE: **CENTRO FABBRICATI** - **Chiaso SA** - **INFORMATICA** - **FIRMA QUALIFICATA 2** Serial#: 4a9df6



**Agenzia del Territorio
CATASTO FABBRICATI
Ufficio Provinciale di
Pavia**

Dichiarazione protocollo n. PV0121726 del 29/07/2005

Planimetria di u.i.u. in Comune di Borgoratto Mormorolo

Localita' Braglia

civ. SNC

Identificativi Catastali:

Sezione:

Foglio: 13

Particella: 368

Subalterno: 6

Compilata da:

Conti Zanocco Marco

Iscritto all'albo:




Geometri

Prov. Pavia

N. 3418

Scheda n. 1

Scala 1:200

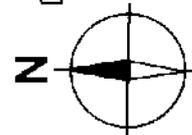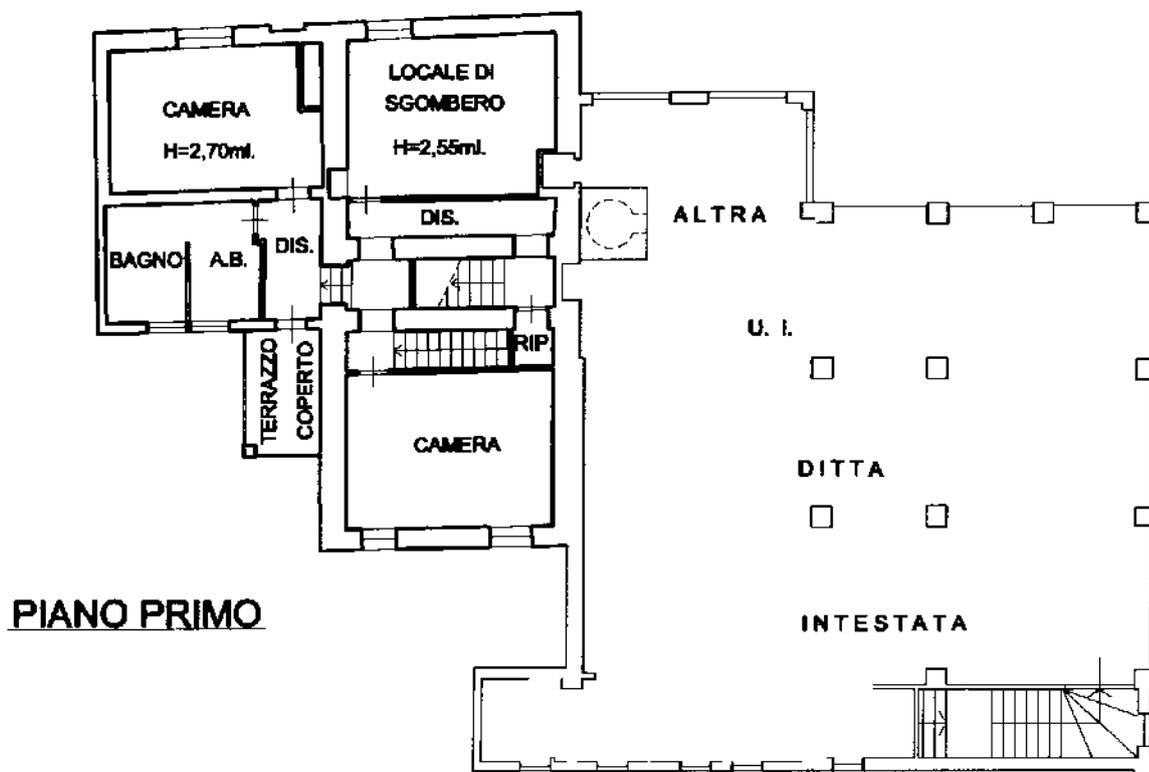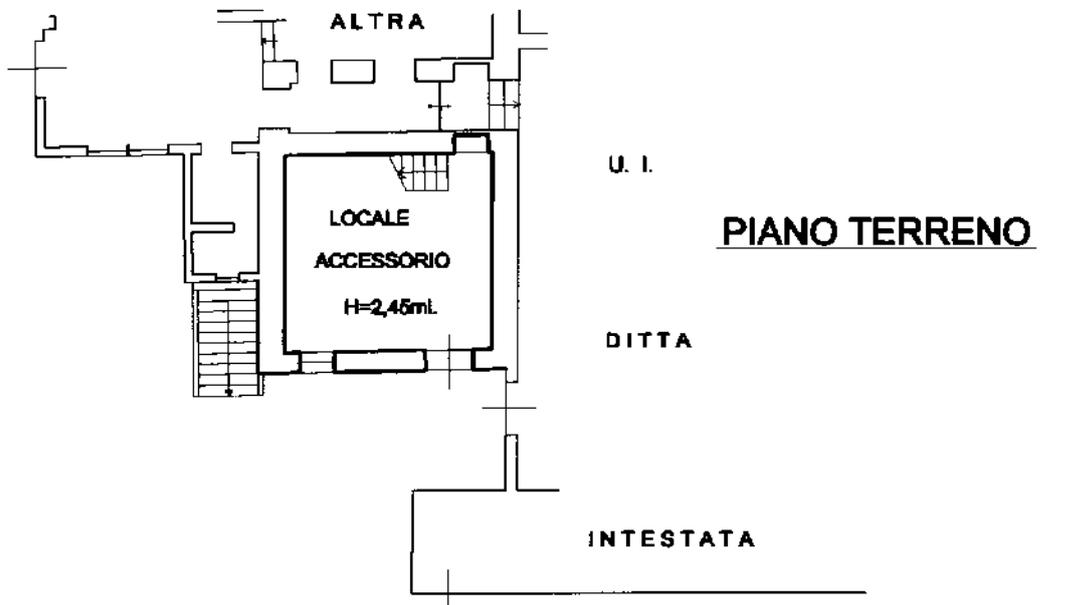

Ultima planimetria in atti

Data: 05/06/2019 - n. T133227 - Richiedente:

Totale schede: 2 - Formato di acquisizione: A4(210x297) - Formato stampa richiesto: A4(210x297)

Catasto dei Fabbricati - Situazione al 05/06/2019 - Comune di BORGORATTO MORMOROLO (B030) - < Foglio: 13 - Particella: 368 - Subalterno: 6 >
Firmato DE: ~~COENTA FICABBA~~ ~~CHASSO SIN~~ ~~CONDOMINI FICABBA~~ ~~SUPALIFICATA 2~~ Serial#: 4a9df6



