

**Agenzia del Territorio  
CATASTO FABBRICATI  
Ufficio Provinciale di  
Varese**

Dichiarazione protocollo n. VA0063141 del 17/03/2005

Planimetria di u.i.u. in Comune di Caronno Varesino

Via Giacomo Puccini

civ.

Identificativi Catastali:

Sezione:

Foglio: 5

Particella: 7081

Subalterno: 14

Compilata da:  
Testa Antonio


Iscritto all'albo:  
Geometri

Prov. Varese

N. 2444

Scheda n. 1

Scala 1:200

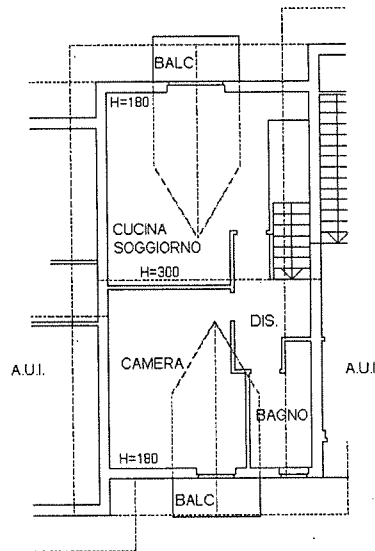


PIANTA PIANO PRIMO


Ultima planimetria in atti

Data: 18/04/2023 - n. T45074 - Richiedente: BLLDVD78C15L682K


Totale schede: 1 - Formato di acquisizione: A4(210x297) - Formato stampa richiesto: A4(210x297)

NORD

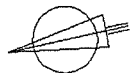


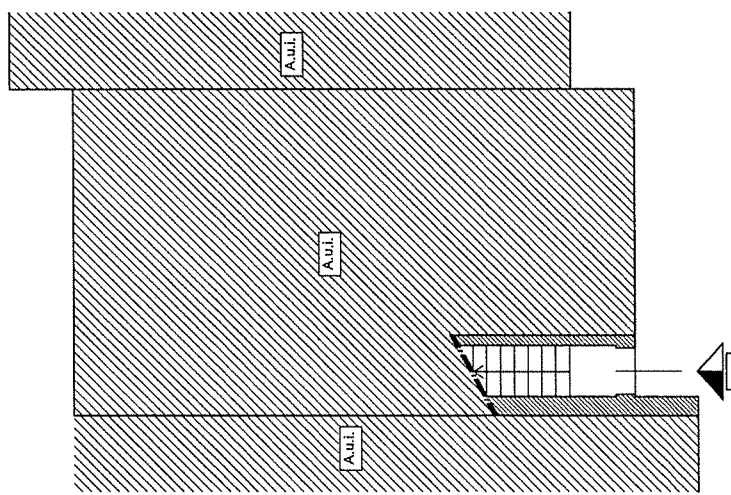

Pianta piano terra  
scala 1:100

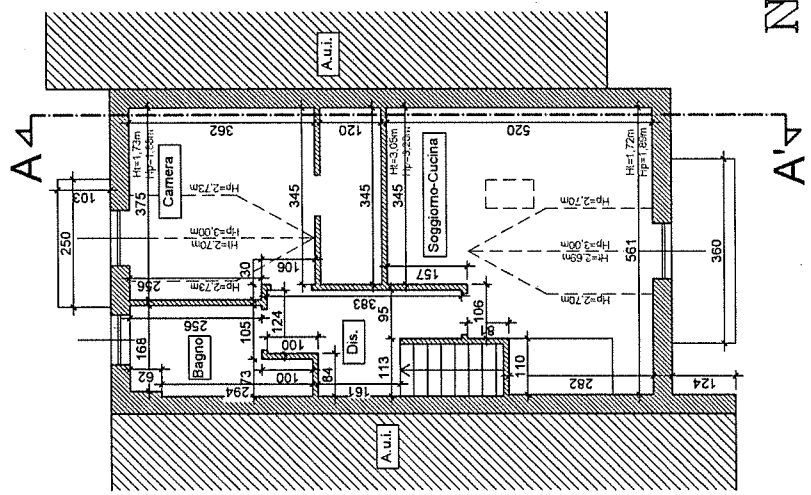


Pianta piano primo  
scala 1:100

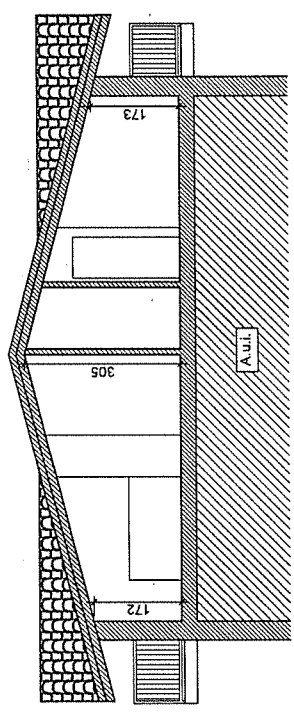

Sezione A-A'  
scala 1:100





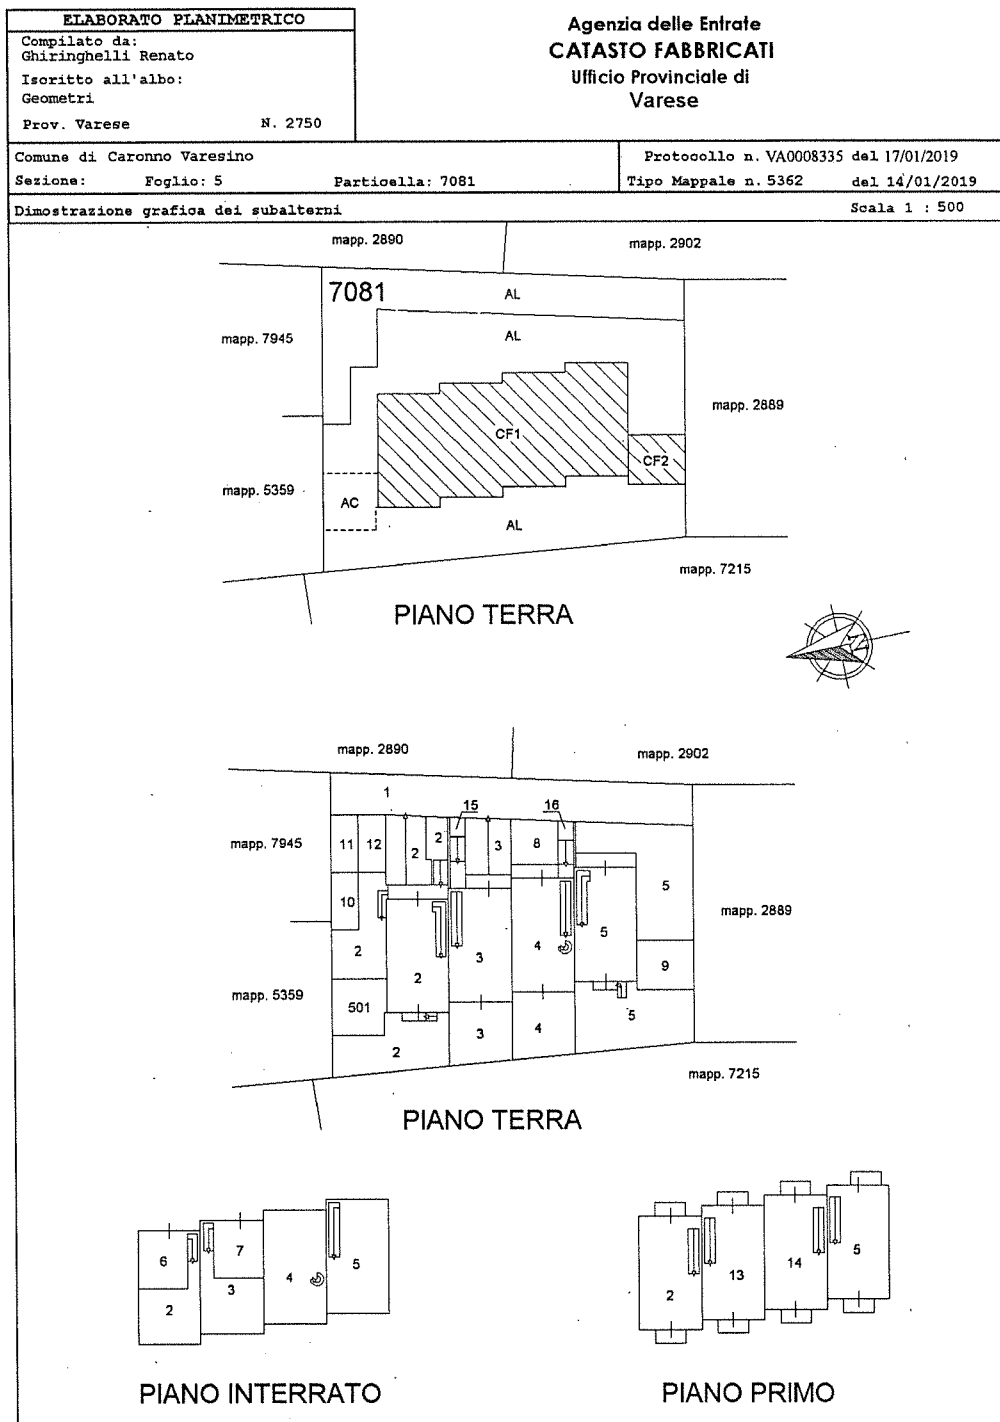

**Agenzia del Territorio**  
**CATASTO FABBRICATI**  
**Ufficio Provinciale di**  
**Varese**

Dichiarazione protocollo n. VA0063126 del 17/03/2005

Planimetria di u.i.u. in Comune di Caronno Varesino

Via Giacomo Puccini

civ.

Identificativi Catastali:

Sezione:

Foglio: 5

Particella: 7081

Subalterno: 11

Compilata da:  
Testa Antonio


Iscritto all'albo:  
Geometri

Prov. Varese

N. 2444

Scheda n. 1

Scala 1:200

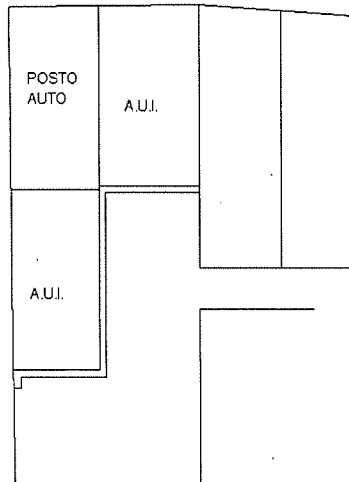


PIANTA PIANO TERRA


Ultima planimetria in atti

Data: 18/04/2023 - n. T45072 - Richiedente: BLLDVD78C15L682K

Totale schede: 1 - Formato di acquisizione: A4(210x297) - Formato stampa richiesto: A4(210x297)

NORD

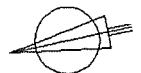

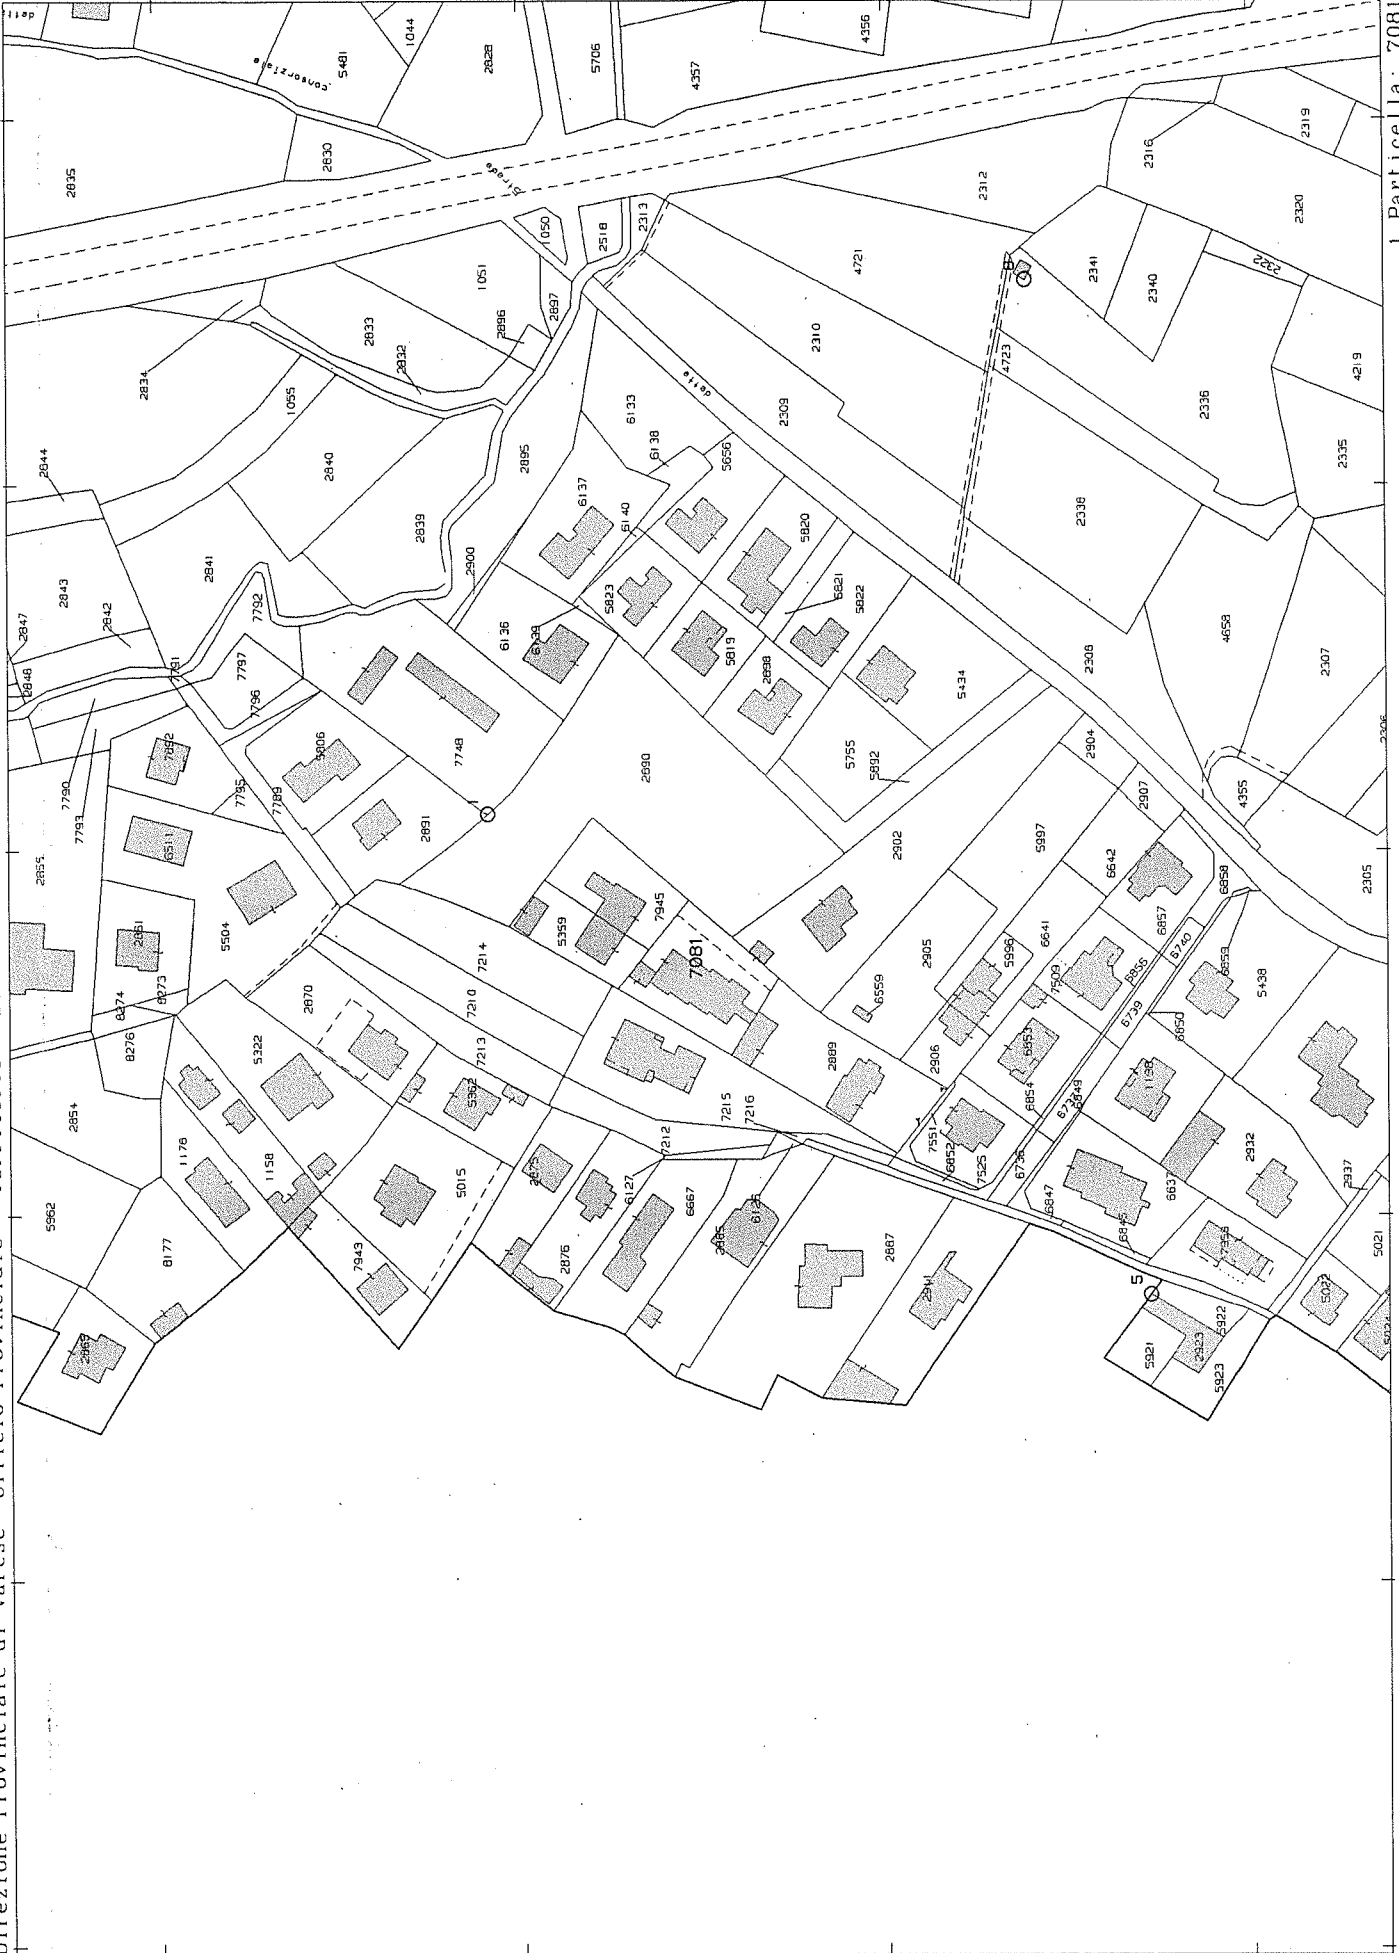

**ELABORATO PLANIMETRICO**  
Compilato da:  
Ghiringhelli Renato  
Iscritto all'albo:  
Geometri  
Prov. Varese N. 2750

**Agenzia delle Entrate  
CATASTO FABBRICATI  
Ufficio Provinciale di  
Varese**

Comune di Caronno Varesino

Protocollo n. VA0008335 del 17/01/2019

Sezione: Foglio: 5


Particella: 7081

Tipo Mappale n. 5362


del 14/01/2019

Dimostrazione grafica dei subalterni


Scala 1 : 500

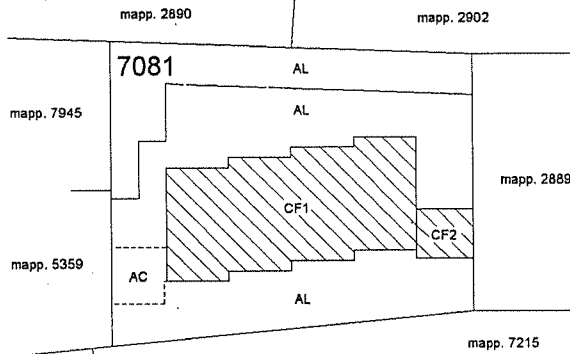


**PIANO TERRA**

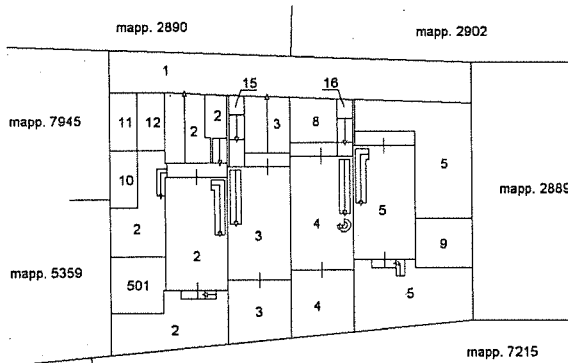

**PIANO TERRA**

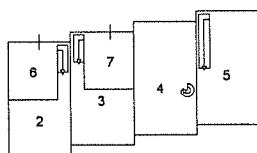

**PIANO INTERRATO**

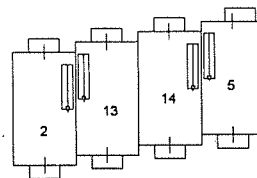

**PIANO PRIMO**

