




**Agenzia del Territorio  
CATASTO FABBRICATI  
Ufficio Provinciale di  
Varese**

Dichiarazione protocollo n. VA0166852 del 29/05/2008	
Planimetria di u.i.u. in Comune di Gemonio	
Via Clivio Lorenzo	civ. 10
Identificativi Catastali:	Compilata da: Fantoni Claudio
Sezione:	Iscritto all'albo: Architetti
Foglio: 10	Prov. Varese
Particella: 579	N. 902
Subalterno: 501	

Scheda n. 1      Scala 1:200

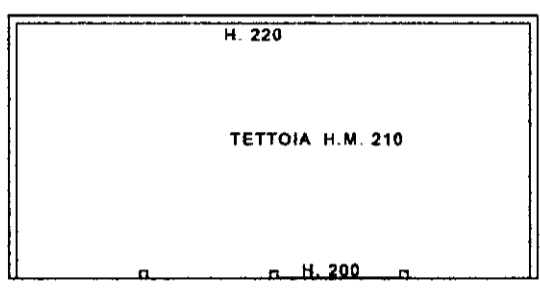

**PIANTA PIANO TERRA H. 460**

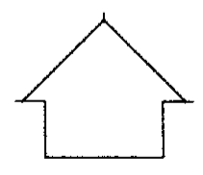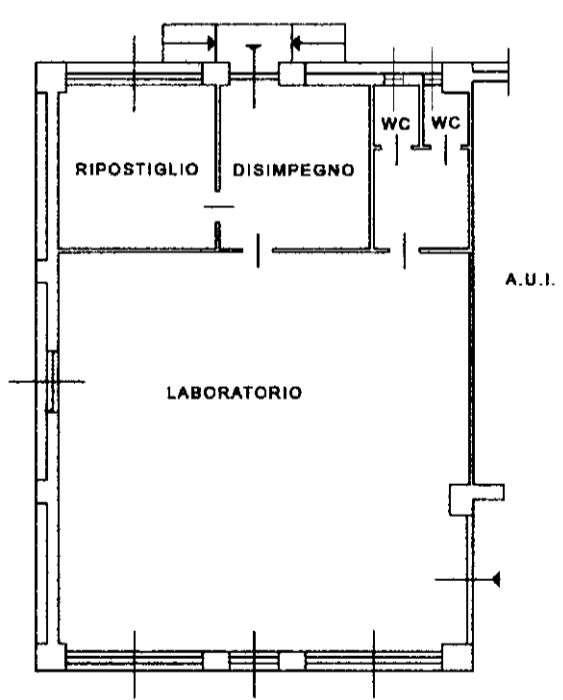

invar 01



Catasto dei Fabbricati - Situazione al 10/05/2022 - Comune di GEMONIO(D963) - < Foglio 10 - Particella 579 - Subalterno 501 >  
VIA MARCONI 20/CAOULI/EnteSchiDa ARUBAPEC S.P.A. NG CA 3 Serial#: 1e7aa8f0f94ea6660395ccc76574b4a

**Agenzia del Territorio  
CATASTO FABBRICATI  
Ufficio Provinciale di  
Varese**

Dichiarazione protocollo n. VA0166852 del 29/05/2008	
Planimetria di u.i.u. in Comune di Gemonio	
Via Clivio Lorenzo	civ. 10
Identificativi Catastali:	Compilata da: Fantoni Claudio
Sezione:	Iscritto all'albo: Architetti
Foglio: 10	Prov. Varese
Particella: 579	N. 902
Subalterno: 501	

Scheda n. 2      Scala 1:500

**PIANO TERRENO**

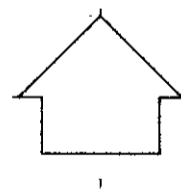
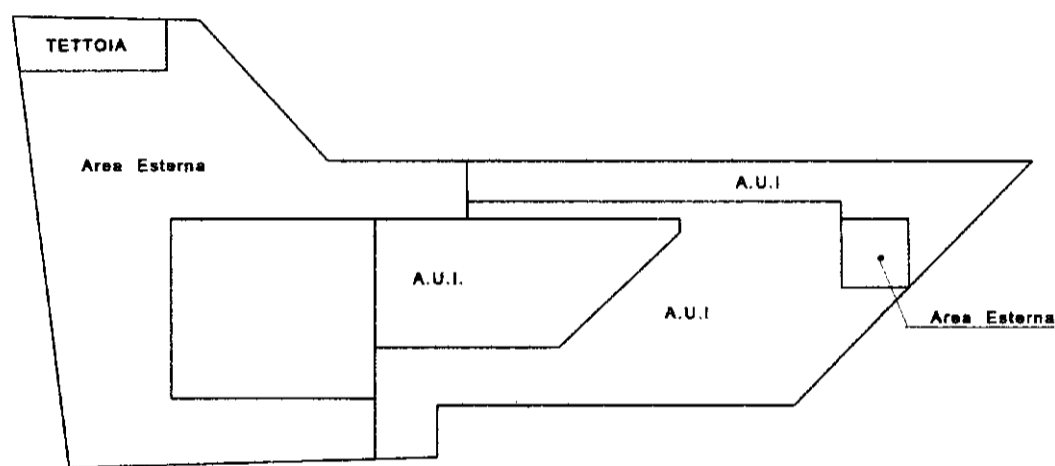


**Agenzia del Territorio  
CATASTO FABBRICATI  
Ufficio Provinciale di  
Varese**

Dichiarazione protocollo n. VA0166852 del 29/05/2008	
Planimetria di u.i.u. in Comune di Gemonio	
Via Clivio Lorenzo civ. 10	
Identificativi Catastali:	Compilata da: Fantoni Claudio
Sezione:	Iscritto all'albo: Architetti
Foglio: 10	Prov. Varese N. 902
Particella: 579	
Subalterno: 504	

Scheda n. 1 Scala 1:200

**PIANTA PIANO SEMINTERRATO H. 265**

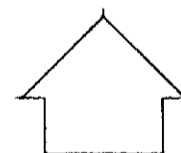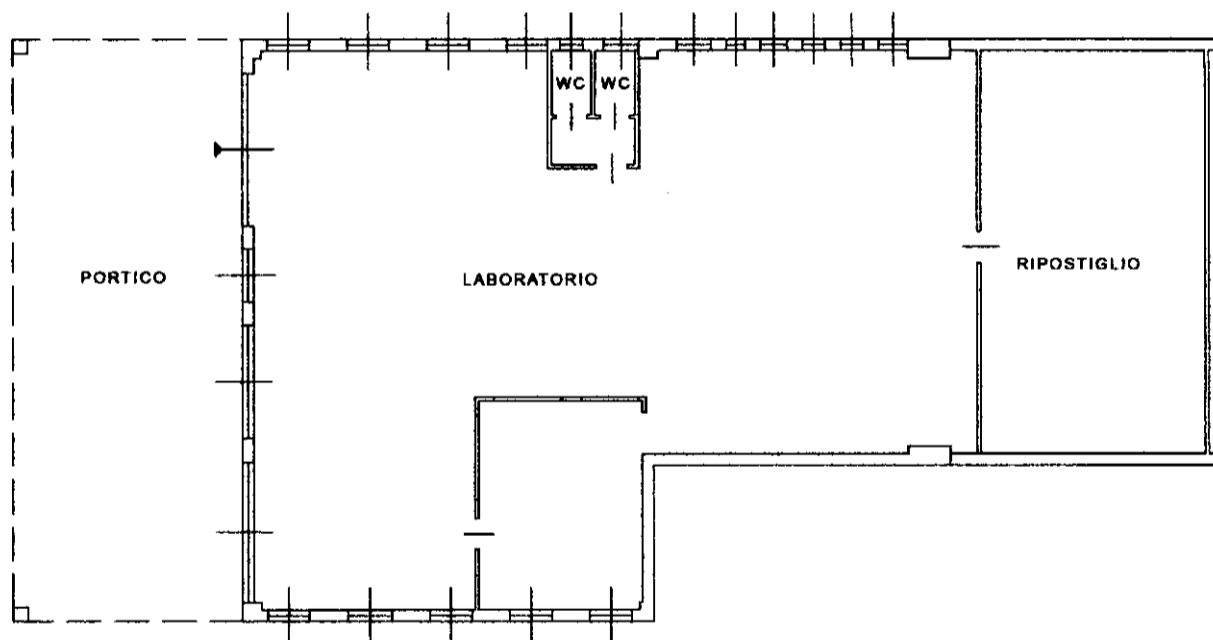


manu 01

**Agenzia del Territorio  
CATASTO FABBRICATI  
Ufficio Provinciale di  
Varese**


ELABORATO PLANIMETRICO	
Compilato da: Fantoni Claudio	
Iscritto all'albo: Architetti	
Prov. Varese	N. 902

Comune di Gemonio	Protocollo n. VA0166852 del 29/05/2008
Sezione: Foglio: 10 Particella: 579	Tipo Mappale n. del
Dimostrazione grafica dei subalterni	Scala 1 : 500



**PIANO TERRENO**

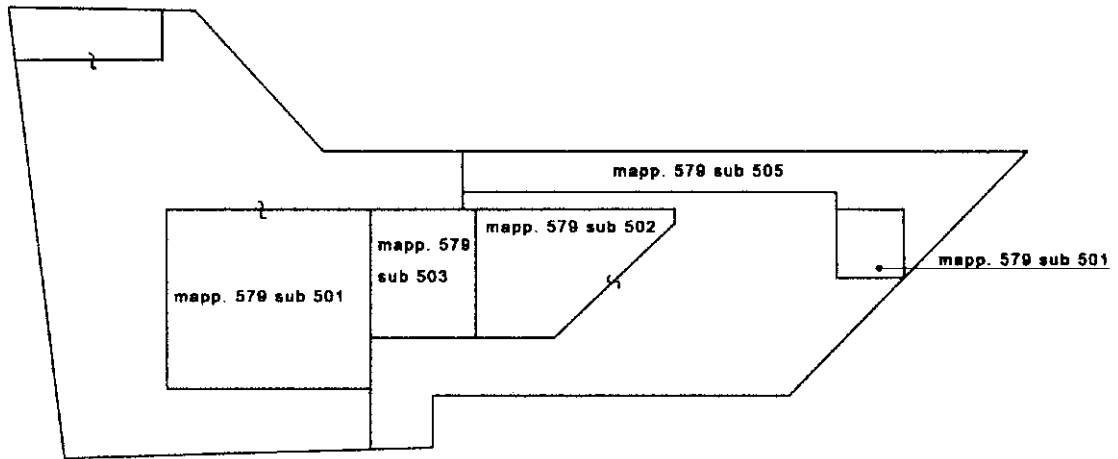

**PIANO PRIMO**

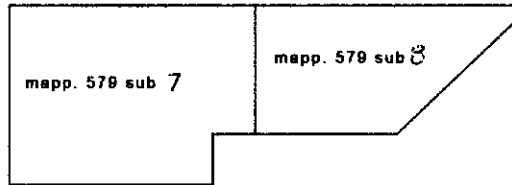

**PIANO SEMINTERRATO**

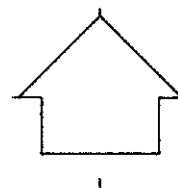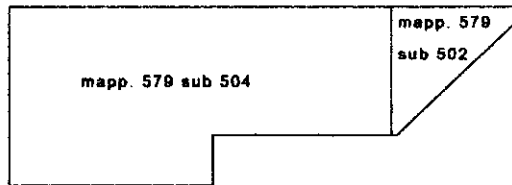

Ultima planimetria in atti

