



N=5071500

E=1490900

1 Particella: 600

11-Ott-2023 16:22:19
 Scala originale: 1:2000
 Dimensione cornice: 534.000 x 378.000 metProtocollo pratica T2966623/2023
 Comune: (VA) MALNATE/A
 Foglio: 907

**Agenzia del Territorio
CATASTO FABBRICATI
Ufficio Provinciale di
Varese**

Dichiarazione protocollo n. VA0299972 del 30/09/2008

Planimetria di u.i.u. in Comune di Malnate

Via Francesco Ogliari

civ. 6

Identificativi Catastali:

Sezione: MA

Foglio: 7

Particella: 5020

Subalterno: 3

Compilata da:

Manzoni Riccardo

Iscritto all'albo:


Geometri

Prov. Varese

N. 2914

Scheda n. 1

Scala 1:200

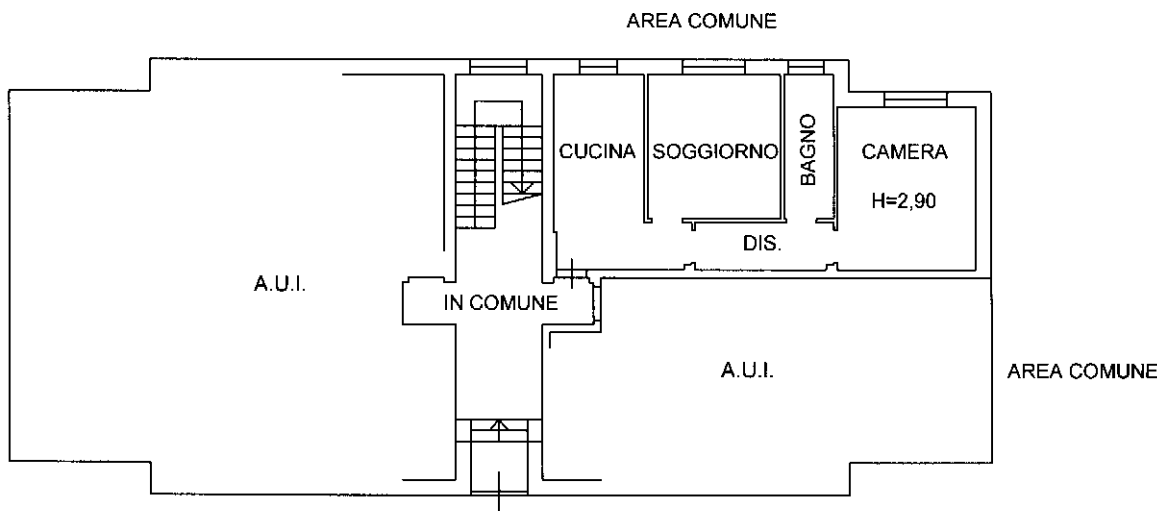

VIA F. OGLIARI

PIANTA PIANO TERRA

NORD



Catasto dei Fabbricati - Situazione al 22/05/2023 - Comune di MALNATE(ES63) - < Sez. urbana MA - Foglio 7 - Particella 5020 - Subalterno 3 >
VIA FRANCESCO OGLIARI n. 6 Piano T