

Agenzia delle Entrate
CATASTO FABBRICATI
Ufficio Provinciale di
Varese

Dichiarazione protocollo n. VA0067384 del 27/06/2018

Planimetria di u.i.u. in Comune di Azzate

Piazza F. Lli Cairoli

civ. 14

Identificativi Catastali:

Sezione:

Foglio: 4

Particella: 1585

Subalterno: 501

Compilata da:
Pistocchi Domenico


Iscritto all'albo:
Geometri

Prov. Varese

N. 2853

Scheda n. 1

Scala 1:200

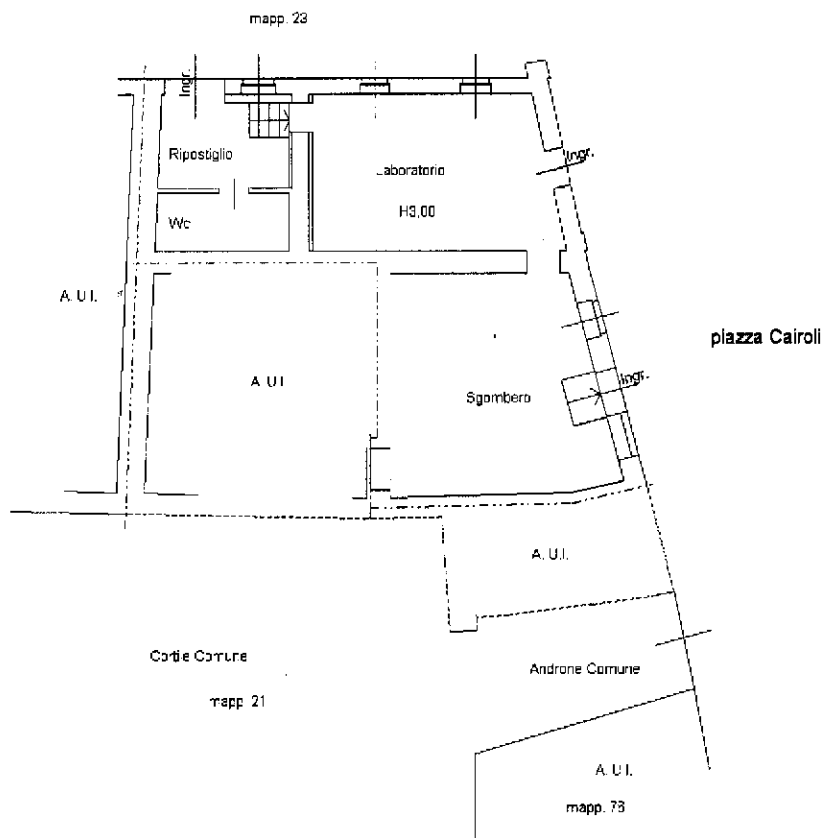

PIANTA PIANO TERRA