

**Agenzia del Territorio  
CATASTO FABBRICATI  
Ufficio Provinciale di  
Varese**

Dichiarazione protocollo n. VA0130534 del 05/06/2006

Planimetria di u.i.u. in Comune di Cuveglio

Via XXIV Maggio

civ.

Identificativi Catastali:

Sezione: CU

Foglio: 5

Particella: 3249

Subalterno:

Compilata da:

Rosnati Gaetano

Iscritto all'albo:  
Geometri

Prov. Varese


N. 1192

Scheda n. 1


Scala 1:200

cheda


PIANO TERRA

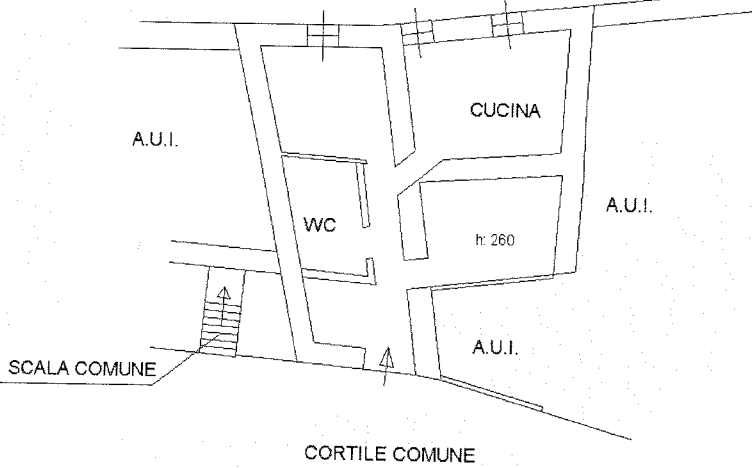


PIANO PRIMO

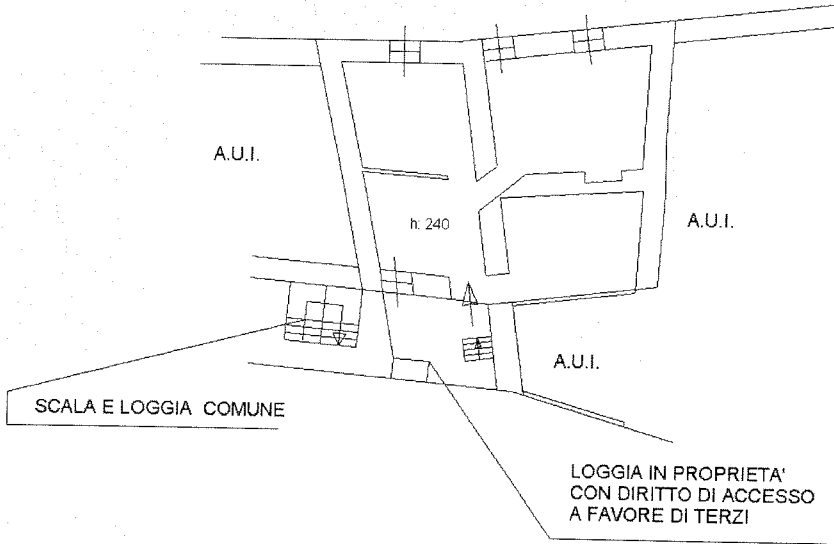

PIANO SECONDO

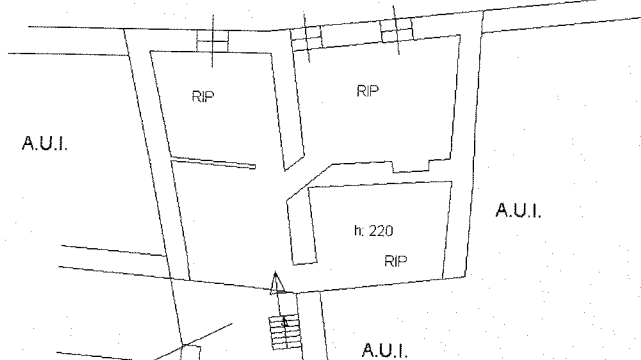

LOGGIA IN PROPRIETA'  
CON DIRITTO DI ACCESSO  
A FAVORE DI TERZI

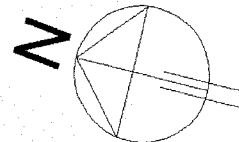

**Agenzia del Territorio  
CATASTO FABBRICATI  
Ufficio Provinciale di  
Varese**

Dichiarazione protocollo n. VA0003821 del 12/01/2009

Planimetria di u.i.u. in Comune di Cuveglio

Via Xxiv Maggio

civ. SNC

Identificativi Catastali:

Sezione: CU

Foglio: 5

Particella: 3249

Subalterno: 501

Compilata da:  
Cinquarla Damiano


Iscritto all'albo:  
Geometri

Prov. Varese


N. 3079

scheda n. 1

Scala 1:200

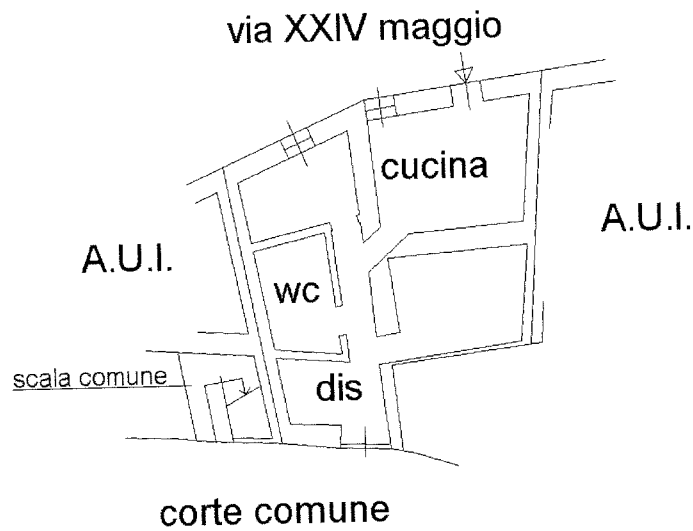

**PIANTA PIANO TERRA**  
h 2.60 ml

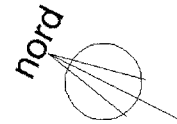

Catasto dei Fabbricati - Situazione al 04/05/2022 - Comune di CUVEGLIO (D238) - < Sez. urbana CU - Foglio 5 - Particella 3249 - Subalterno 501 >  
VIA VENTIQUEATTRO MAGGIO n. SNC Piano T

ma planimetria in atti

data: 04/05/2022 - n. T395969 - Richiedente: LMBVCN72C11A176Y

le schede: 1 - Formato di acquisizione: A4(210x297) - Formato stampa richiesto: A4(210x297)

**Agenzia del Territorio  
CATASTO FABBRICATI  
Ufficio Provinciale di  
Varese**

Dichiarazione protocollo n. VA0003821 del 12/01/2009

Planimetria di u.i.u. in Comune di Cuveglio

Via Xxiv Maggio

civ. SNC

Identificativi Catastali:

Sezione: CU

Foglio: 5

Particella: 3249

Subalterno: 502

Compilata da:

Cinquarla Damiano

Iscritto all'albo:


Geometri

Prov. Varese


N. 3079

Scheda n. 1

Scala 1:200

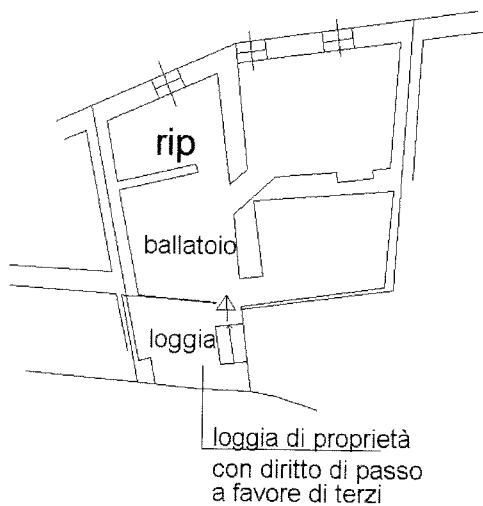

**PIANTA PIANO SECONDO  
h 2.60 ml**

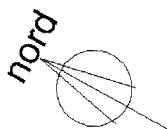

**Agenzia del Territorio  
CATASTO FABBRICATI  
Ufficio Provinciale di  
Varese**

Dichiarazione protocollo n. VA0003821 del 12/01/2009

Planimetria di u.i.u. in Comune di Cuveglio

Via Xxiv Maggio

civ. SNC

Identificativi Catastali:

Sezione: CU

Foglio: 5

Particella: 3249

Subalterno: 502

Compilata da:  
Cinquarla Damiano


Iscritto all'albo:  
Geometri

Prov. Varese


N. 3079

scheda n. 1

Scala 1:200

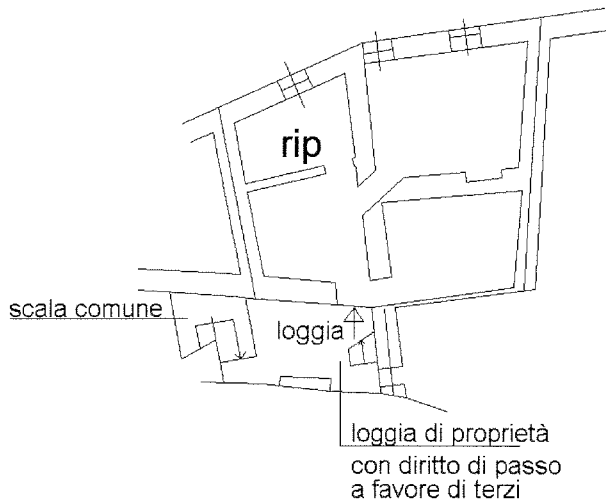

**PIANTA PIANO PRIMO**  
h 2.60 ml

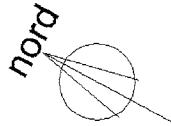

ultima planimetria in atti