

MODULARIO  
F. n. 2404 007




MINISTERO DELLE FINANZE  
DIPARTIMENTO DEL TERRITORIO  
**CATASTO EDILIZIO URBANO** (ROL 13-4-1939, n. 652)

MOD. 001 (CEU)

LIRE  
900

Planimetria di u.i.u. in Comune di LUVINATE via VITTORIO VENETO civ. 25

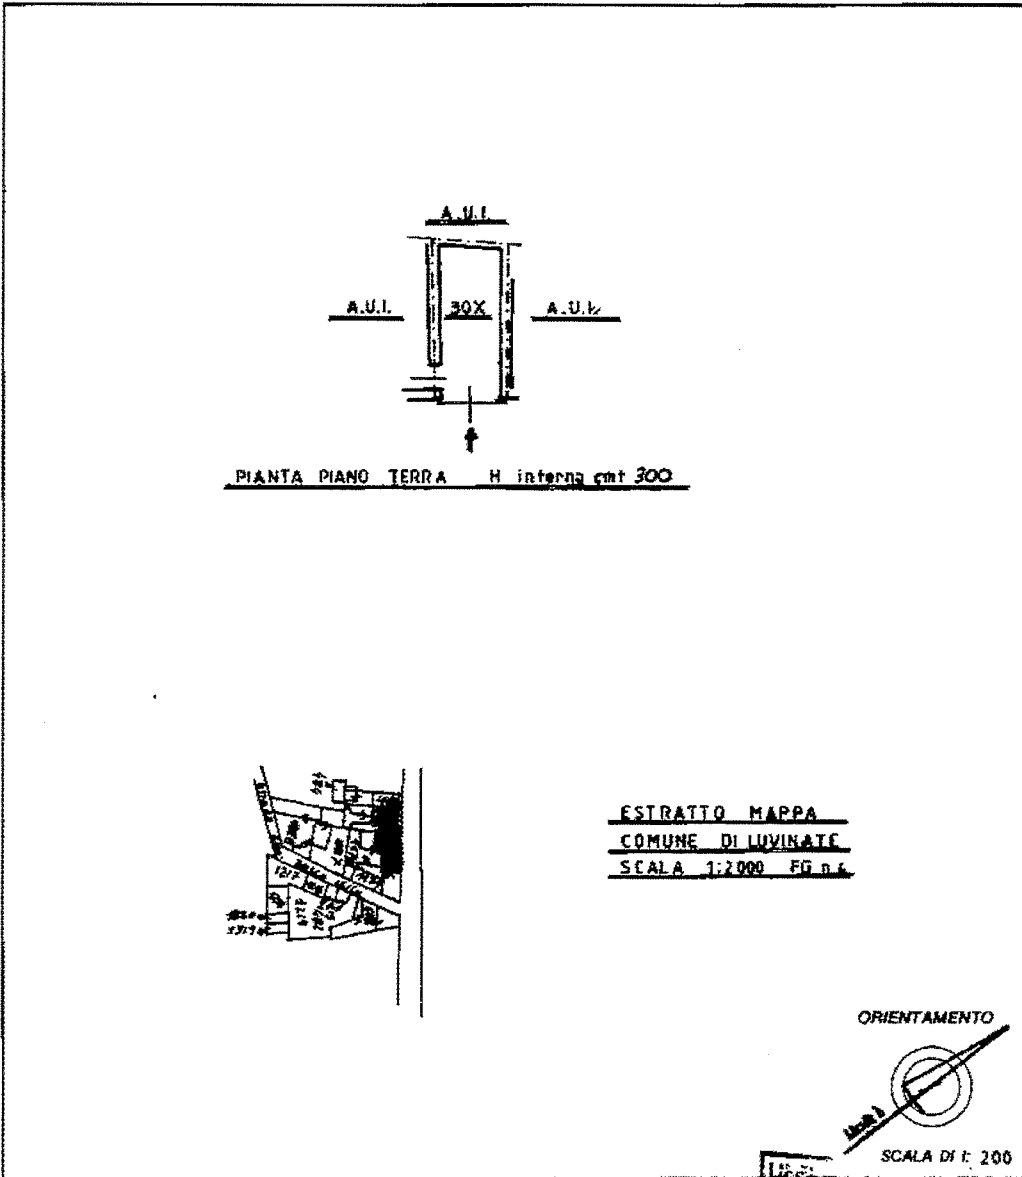

Mod. - Ufficio Provinciale e Catasto - 001 - Roma - P. 2

Dichiarazione di N.C. <input type="checkbox"/>	Compilata dal <u>GEOM. FERRARO</u> (Titolo cognome e nome)		RISERVATO ALL'UFFICIO
Denuncia di variazione <input checked="" type="checkbox"/>	<u>FRANCESCO</u>		24 DIC 1999 606628
Identificativi catastali F. <u>6</u> n. <u>589</u> sub. <u>501</u>	Iscritto all'albo dei <u>GEOMETRI</u> della provincia di <u>VARESE</u> n. <u>2778</u> data <u>23/11/99</u> Firma <u>Ferraro Francesco</u>		

Catasto dei Fabbricati - Situazione al 14/04/2021 - Comune di LUVINATE (E769) - < Foglio: 4 - Particella: 686 - Subalterno: 501 >  
VIA VITTORIO VENETO n. 25 piano: 1

MINISTERO DELLE FINANZE  
DIPARTIMENTO DEL TERRITORIO



**CATASTO EDILIZIO URBANO** (RD. 13-4-1938, n. 852)


MACRO AREA (CELU)

LIRE


944

via VITTORIO VENETO n. 25


Planimetria di u.i.u. in Comune di LUVINATE

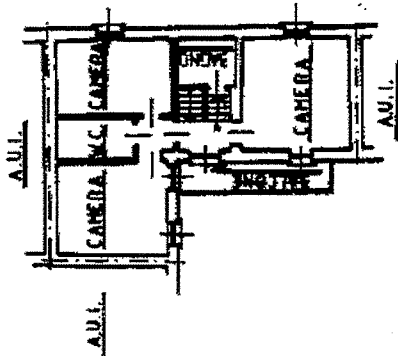

PIANTA PIANO PRIMO H interna mt 3,00

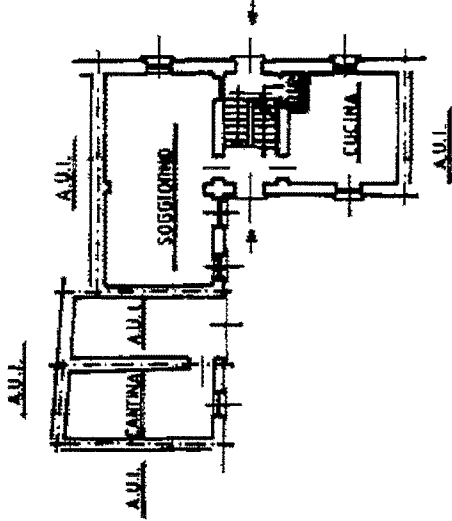


PIANTA PIANO TERZA H interna mt 3,00

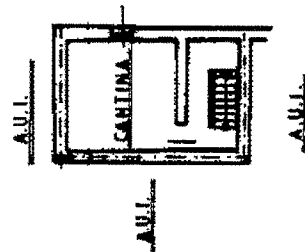

PIANTA PIANO INTEGRATO H interna mt 2,00

ESTRAITTO MAPPA  
COMUNE DI LUVINATE  
SCALA 1:2000 FG. n. 4

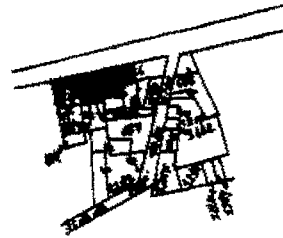

ORIENTAMENTO



SCALA DI 1:200

PRODOTTO ALL'UFFICIO

24 DIC '93

PROF. 606626



Competita del **GEOMETRA FERRARO**  
**FRANCESCO**  
fiscato all'atto del **GEOMETRA**  
della provincia di **MARESE**  
data **23/11/99** Firma **Francesco Ferraro**

Dichiarazione di I.C.  
Denuncia di variazione  
 Identificativi catastali

F. n. **502**  
n. **6883/UNA**