

**Agenzia del Territorio
CATASTO FABBRICATI
Ufficio Provinciale di
Varese**

Dichiarazione protocollo n. VA0189136 del 30/05/2007

Planimetria di u.i.u. in Comune di Curiglia Con Monteviasco

Via Verdi

civ. 1

Identificativi Catastali:

Sezione: CU

Foglio: 14

Particella: 6603

Subalterno: 505

Compilata da:

Atzeni Francesca

Iscritto all'albo:


Geometri

Prov. Varese

N. 35


Scheda n. 1

Scala 1:200

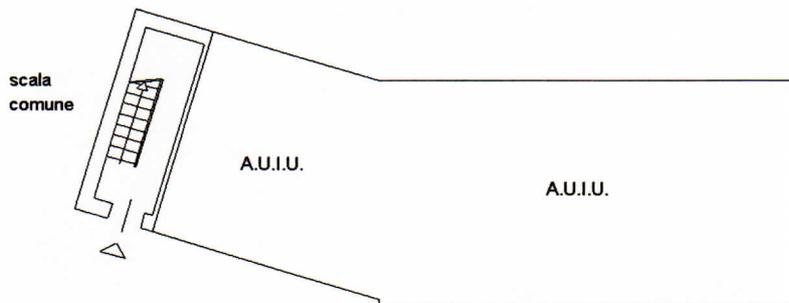


PIANTA PIANO TERRA

H = m. 2.80

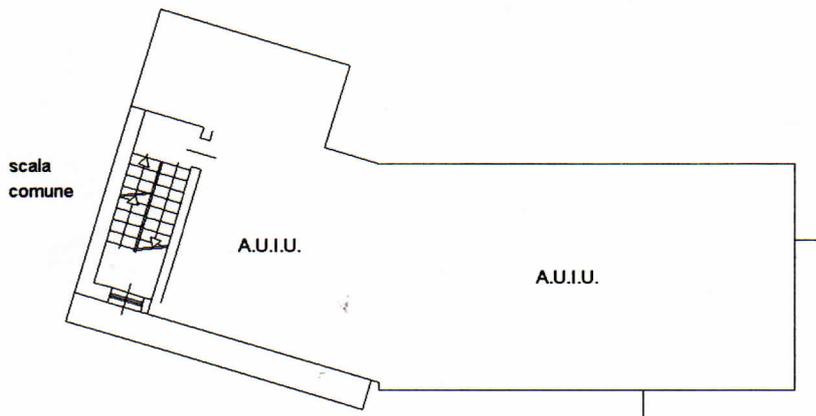

PIANTA PIANO PRIMO

H = m. 2.80

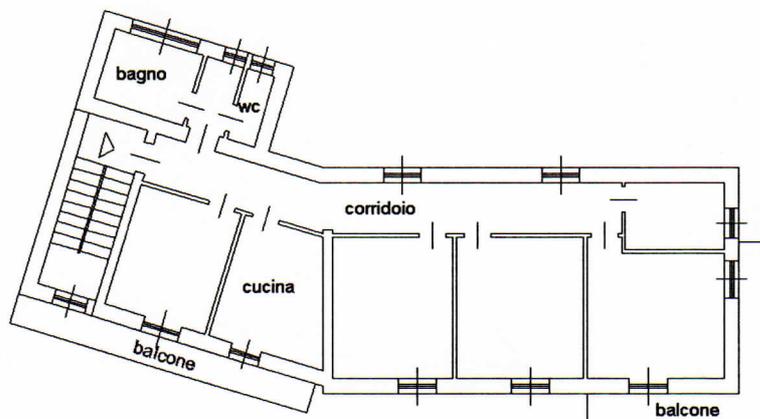

PIANTA PIANO SECONDO

H = m. 2.80



Catasto dei Fabbricati - Situazione al 19/01/2021 - Comune di CURIGLIA C MONTEVIASCO(D217) - < Sezione Urbana: CU Foglio: 4 Particella: 6603 - Subalterno 505 - VIA GIUSEPPE VERDI n. 1 piano: 2;