



MINISTERO DELLE FINANZE
DIREZIONE GENERALE DEL CATASTO E DEI SERVIZI TECNICI ERARIALI
NUOVO CATASTO EDILIZIO URBANO

Mod. A (Nuovo Catasto Edilizio Urbano)


Lire 30

(R. DECRETO-LEGGE 18 APRILE 1959, N. 652)

Planimetria dell'immobile situato nel Comune di GAZZADA Via PER GALLARATE

Ditta

Allegata [redacted] al Servizio Tecnico Erariale di VARESE

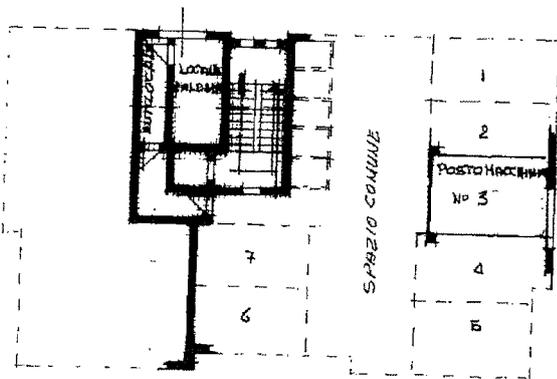

PIANO SEMINTERRATO

ORIENTAMENTO



SCALA DI 1: 200

SPAZIO RISERVATO PER LE ANNOTAZIONI D'UFFICIO

DATA

PROT. N°

2 DIC. 1975

Compilata dal Geometra

Raffaele Pignatelli (Firma e cognome del tecnico)

Iscritto all'Albo dei GEOMETRI

della Provincia di VARESE

DATA VARESE 18/12/75

Firma: [Signature]

**Agenzia del Territorio
CATASTO FABBRICATI
Ufficio Provinciale di
Varese**

Dichiarazione protocollo n. VA0131798 del 29/04/2010

Planimetria di u.i.u. in Comune di Gazzada Schianno

Via Gallarate

civ. SNC

Identificativi Catastali:

Sezione: GA

Foglio: 4

Particella: 567

Subalterno: 26

Compilata da:
Morrone Sara


Iscritto all'albo:
Geometri

Prov. Varese


N. 3263

Scheda n. 1

Scala 1:200

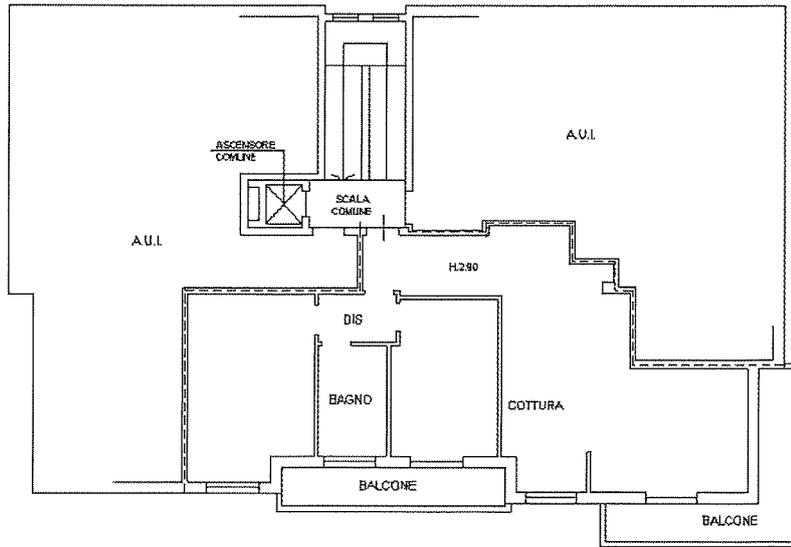

PIANTA PIANO SECONDO

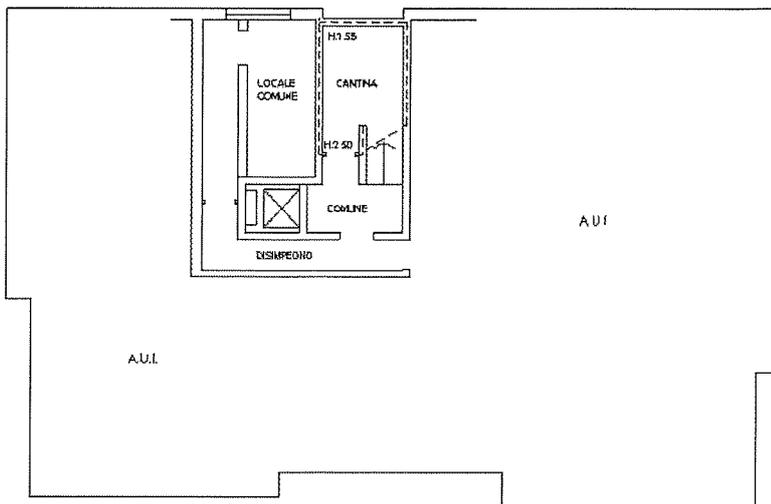

PIANTA PIANO SEMINTERRATO



Catasto dei Fabbricati - Situazione al 19/02/2024 - Comune di GAZZADA SCHIANNO(D951) - < Sez. urbana GA - Foglio 4 - Particella 567 - Subalterno 26 >
VIA GALLARATE n. 55 Piano 2-S1