


ELABORATO PLANIMETRICO	
Compilato da: De Bernardi Giuseppe	
Iscritto all'albo: Architetti	
Prov. Varese	N. 468


Agenzia del Territorio
CATASTO FABBRICATI
Ufficio Provinciale di
Varese

Comune di Cadrezzate	Protocollo n. VA0377576 del 11/11/2003
Sezione: Foglio: 9 Particella: 1276	Tipo Mappale n. 209862 del 30/05/2003
Dimostrazione grafica dei subalterni	Scala 1 : 500

PIANTA PIANO TERRA

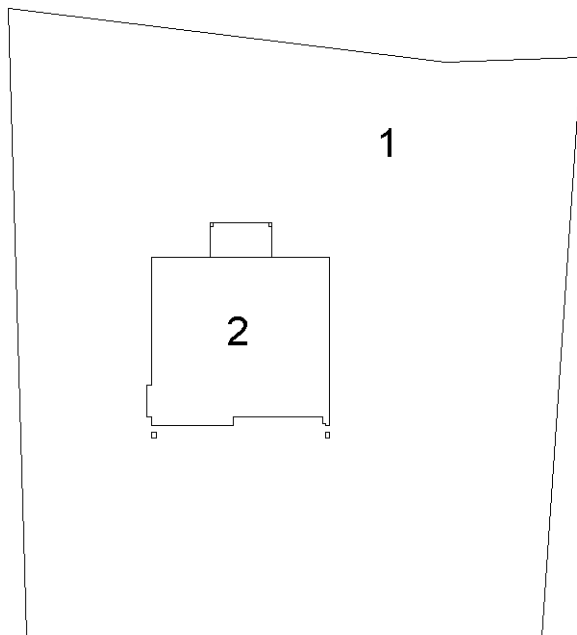

PIANTA PIANO INTERRATO

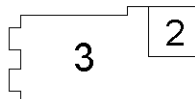

Catasto dei Fabbricati - Situazione al 24/09/2020 - Comune di CADREZZATE (B347) - < Foglio: 9 - Particella: 1276 - Elaborato planimetrico >