

**Agenzia del Territorio  
CATASTO FABBRICATI  
Ufficio Provinciale di  
Varese**

Dichiarazione protocollo n. VA0013520 del 20/01/2004

Planimetria di u.i.u. in Comune di Mercallo

Via Torino

civ. 617

Identificativi Catastali:

Sezione:

Foglio: 10

Particella: 3033

Subalterno: 18

Compilata da:

Timpanaro Giancola

Iscritto all'albo:

Geometri


Prov. Varese

N. 2992

Scheda n. 1


Scala 1:200

A.U.I.

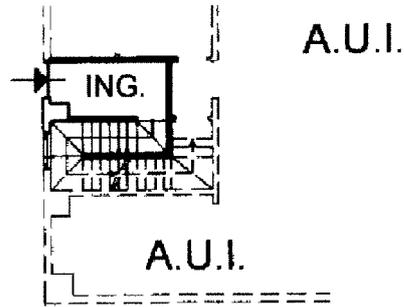

PIANTA PIANO TERRA H = 2,70 m

A.U.I.

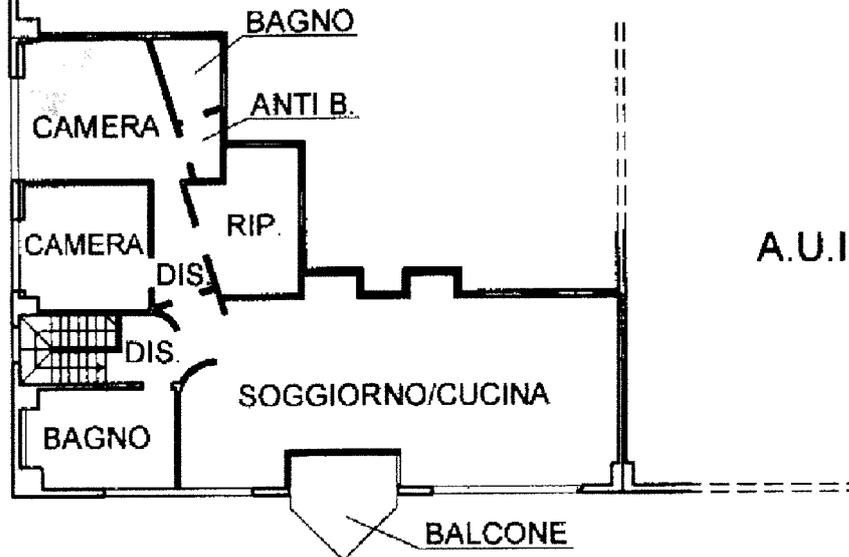

A.U.I.

PIANTA PIANO PRIMO H = 2,70 m

Prima planimetria in atti

