


Immobile sito in Grumo Nevano, Via Francesco Baracca, n. 33

Pianta piano primo

DATI CATASTALI:  
GRUMO NEVANO  
F. 1, P.LLA 712, SUB 4

Superficie netta utile: mq. 97,25  
Superficie lorda: mq. 105,75  
Superficie balcone: mq. 12,70

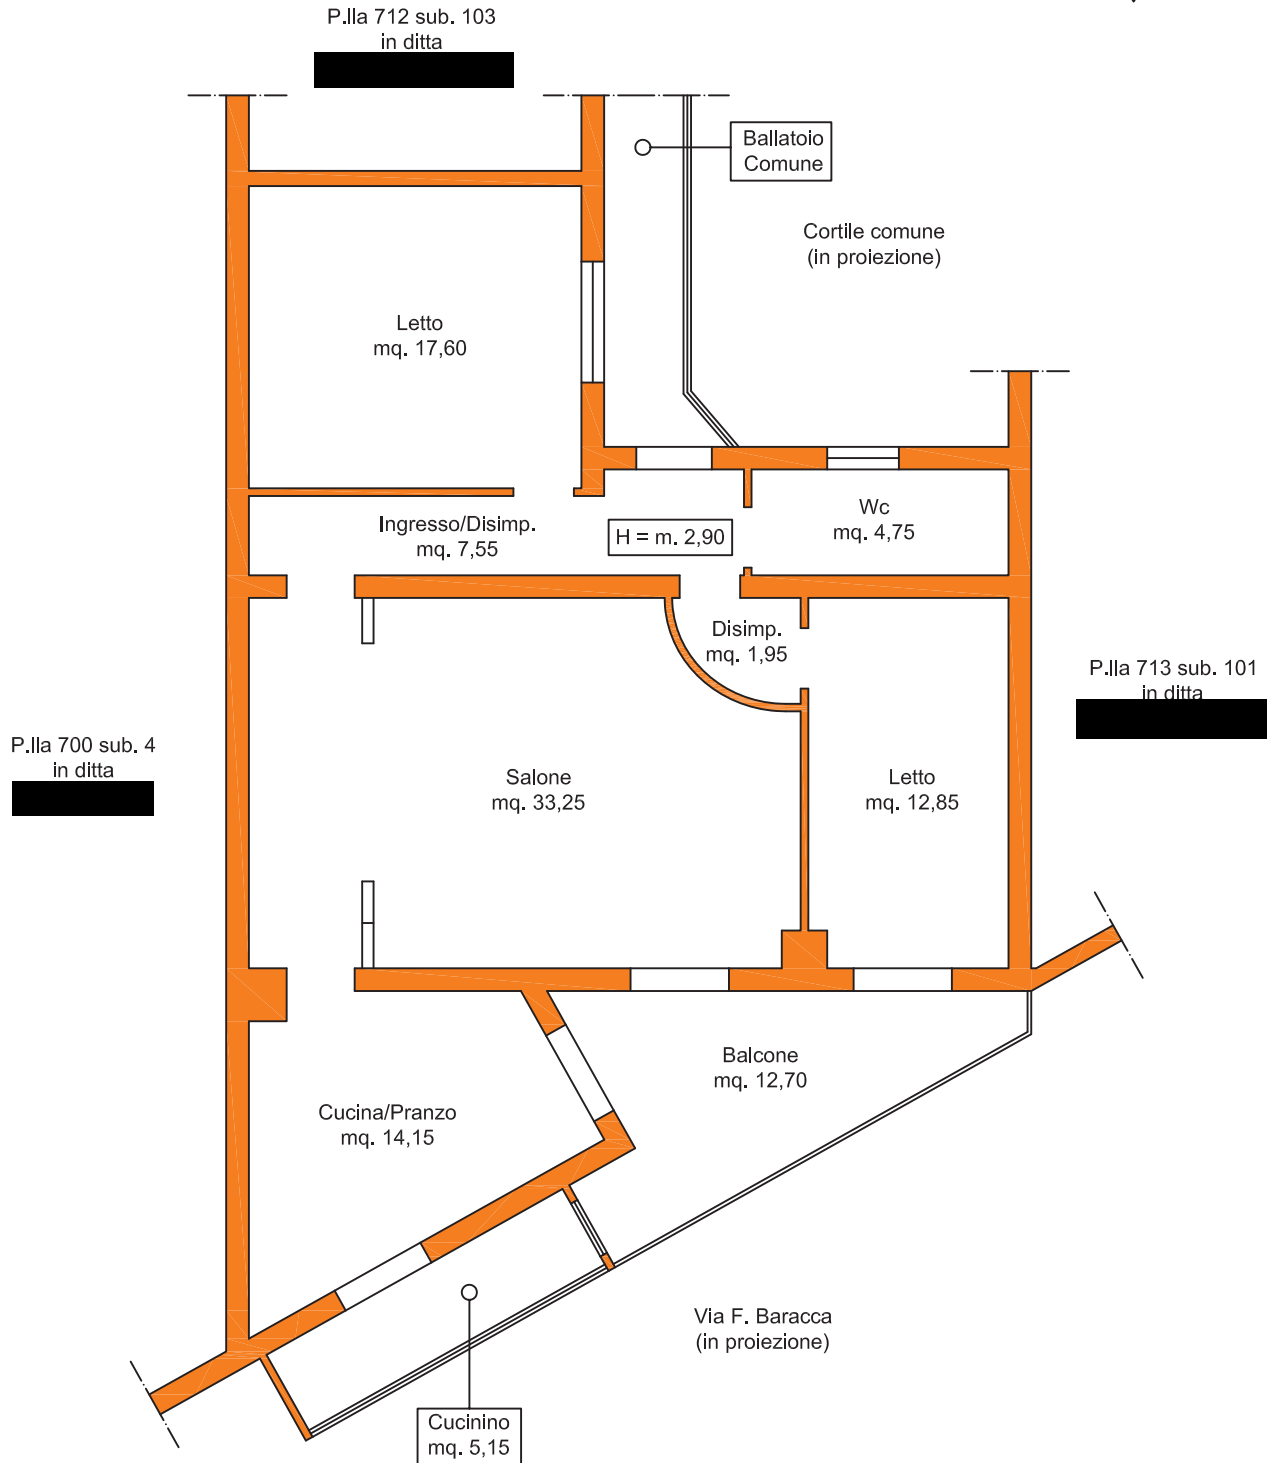

Scala 1:100

arch. marialuisa delle femine