


Scheda n. 1 Scala 1:100

SUB. 28

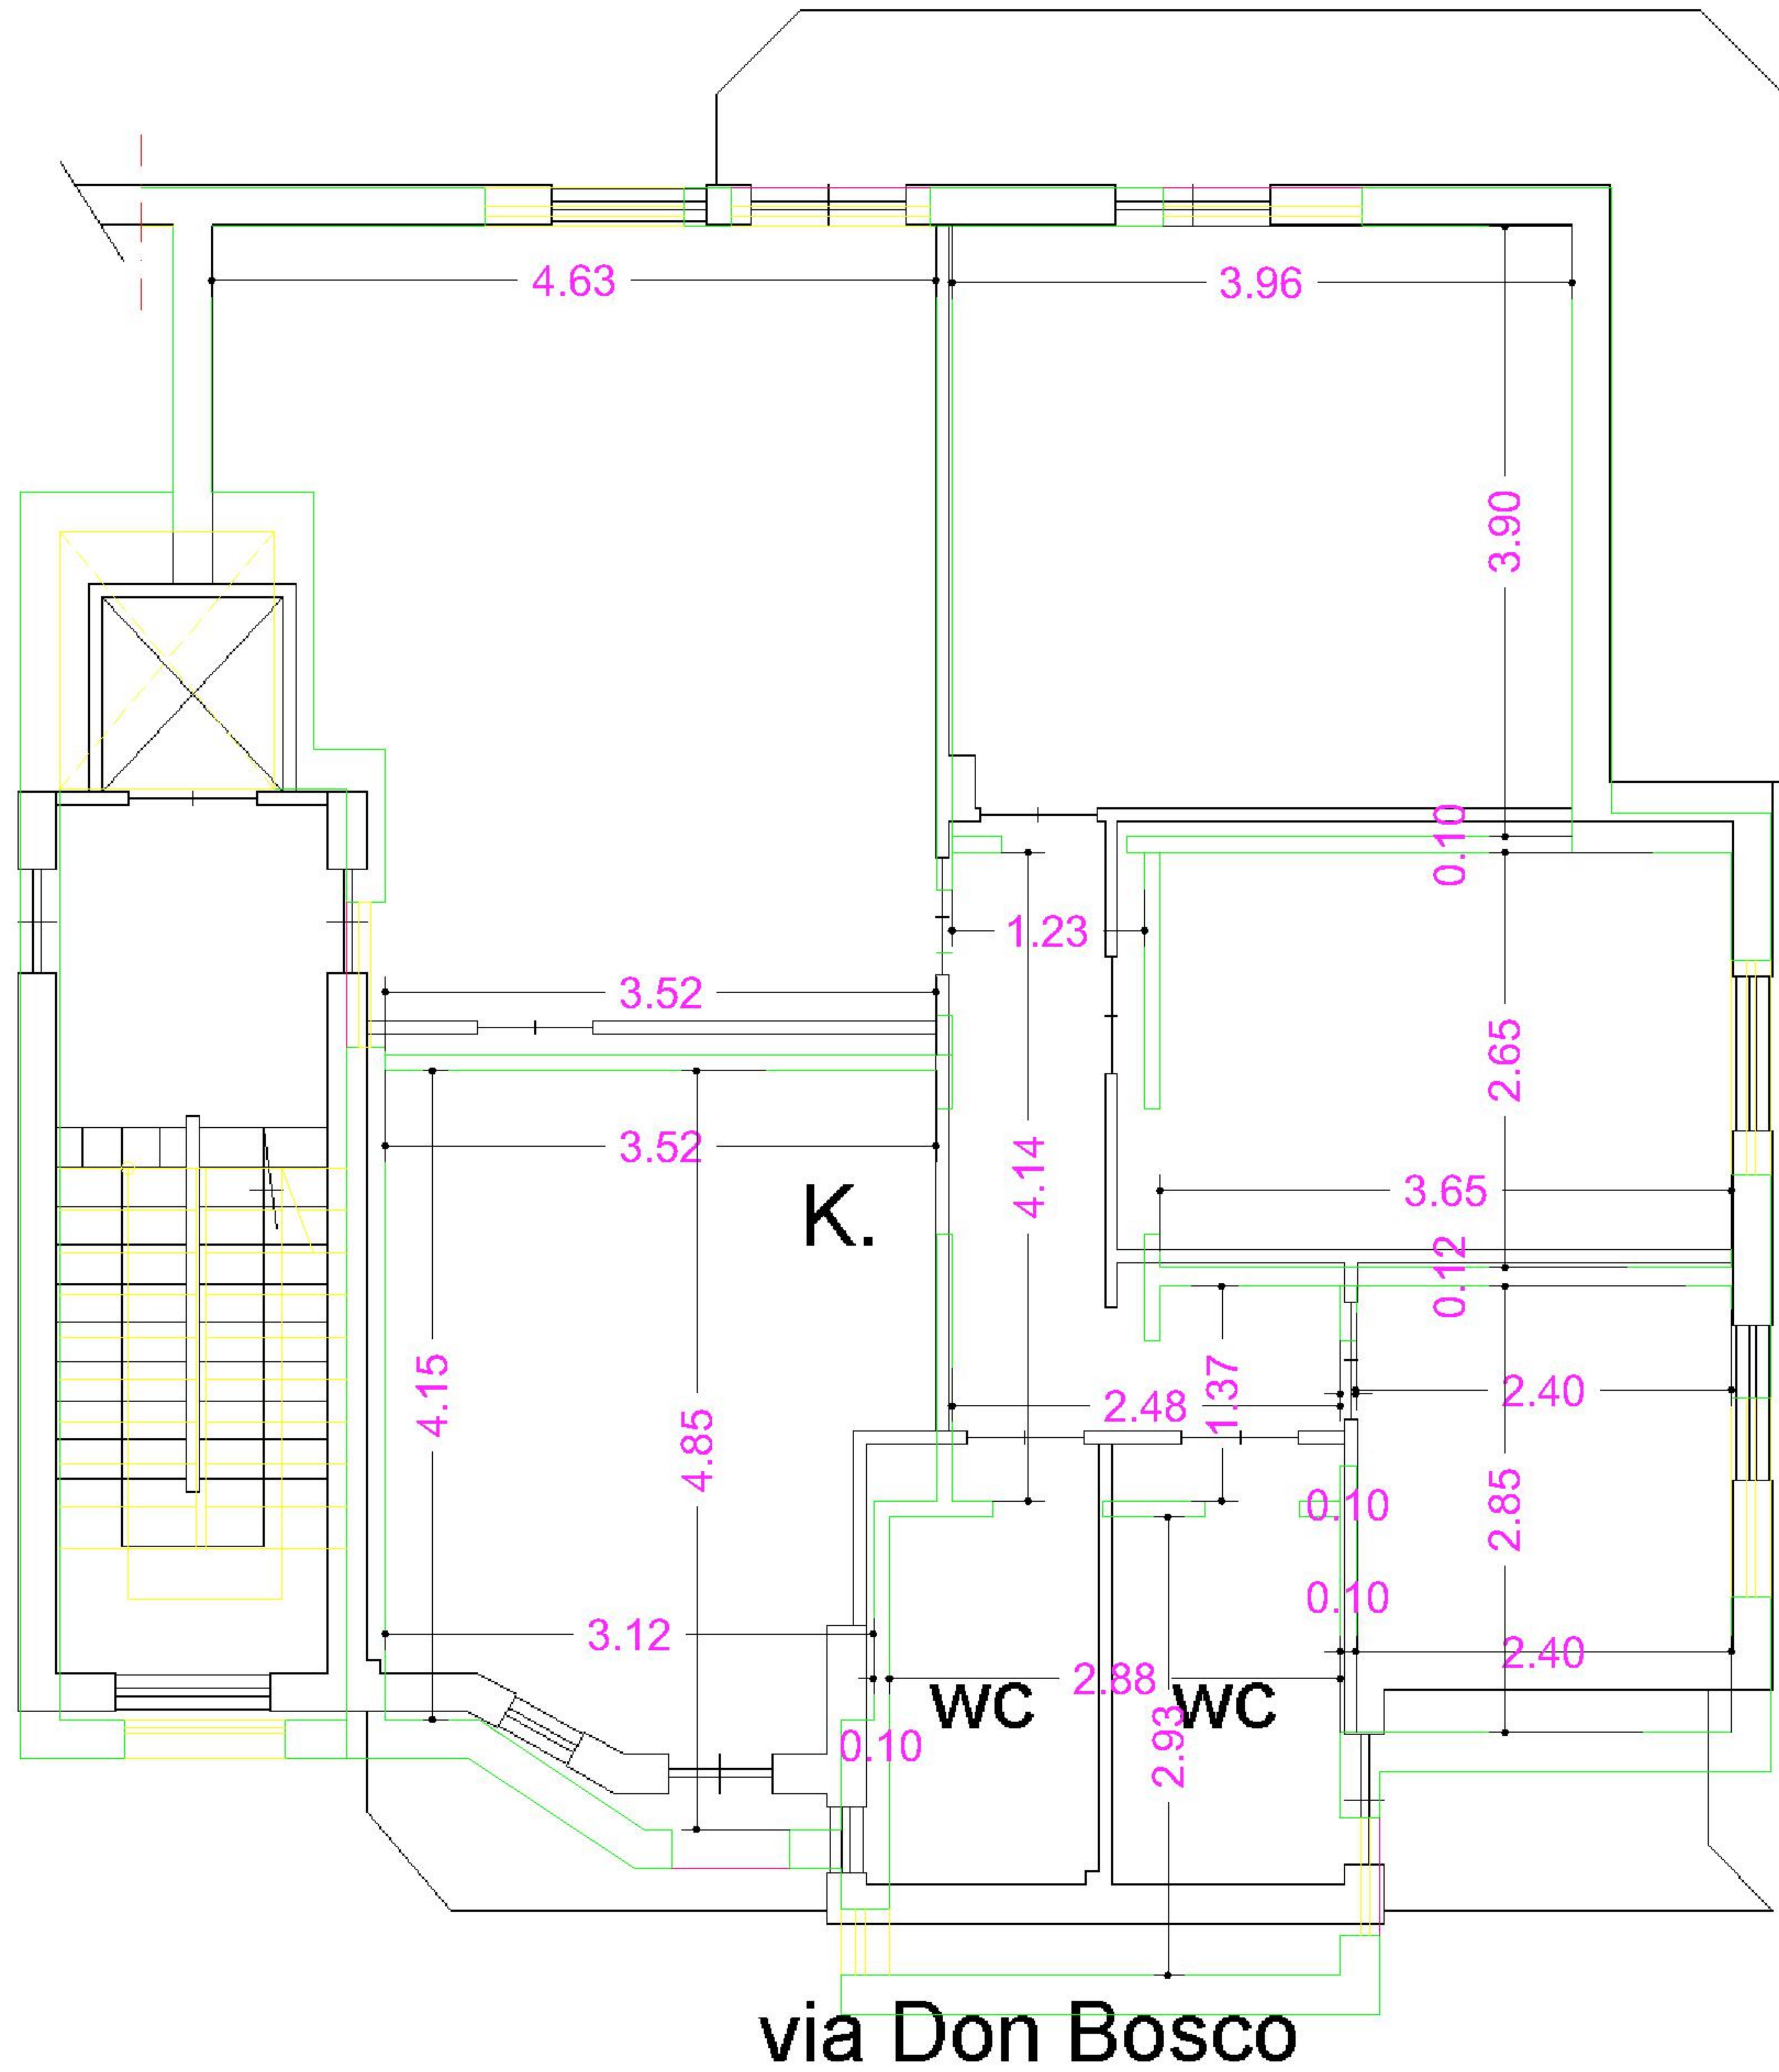

PIANTA PIANO SESTO
H= 2.60

