


# RILIEVO DELLO STATO DEI LUOGHI

DATI CATASTALI: COMUNE DI MARANO DI NAPOLI (NA)  
FOGLIO 15 P.LLA 1720 SUB 4

TAV. 1

-  UNITÀ IMMOBILIARE IN OGGETTO
-  ALTRA UNITÀ IMMOBILIARE COLLEGATA, NON OGGETTO DI PROCEDURA

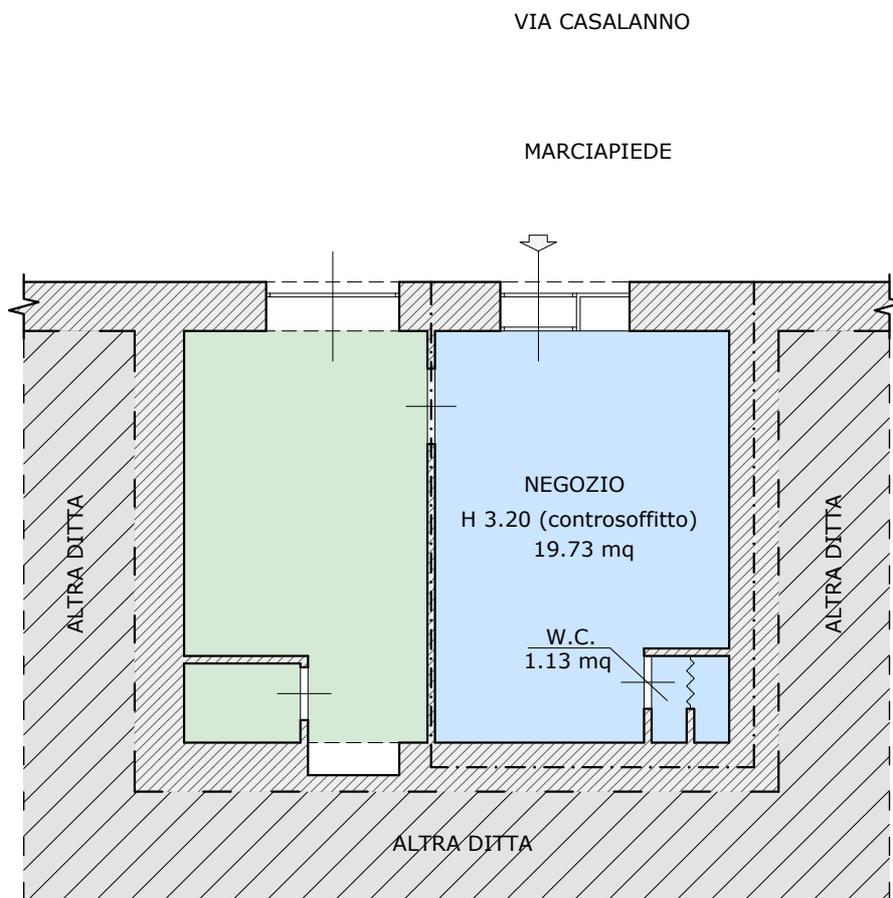

PIANTA PIANO TERRA

F.TO A/4



SCALA 1:100