

**Agenzia del Territorio  
CATASTO FABBRICATI  
Ufficio Provinciale di  
Napoli**

Dichiarazione protocollo n. NA0570602 del 23/06/2010

Planimetria di u.i.u. in Comune di Giugliano In Campania

Via Madonna Del Pantano

civ. SC

Identificativi Catastali:

Compilata da:

Sezione:

Foglio: 72D

Particella: 121

Subalterno: 50

Scheda n. 1


Scala 1:200

H=280cm

PIANTA 1° PIANO

Altra u.i.u.


Altra u.i.u.

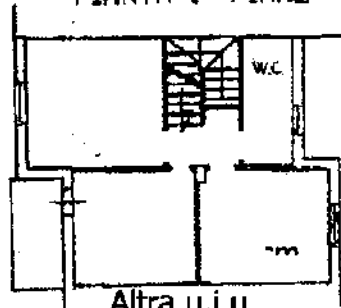

Altra u.i.u.

PIANTA PIANO RIALZATO

Altra u.i.u.


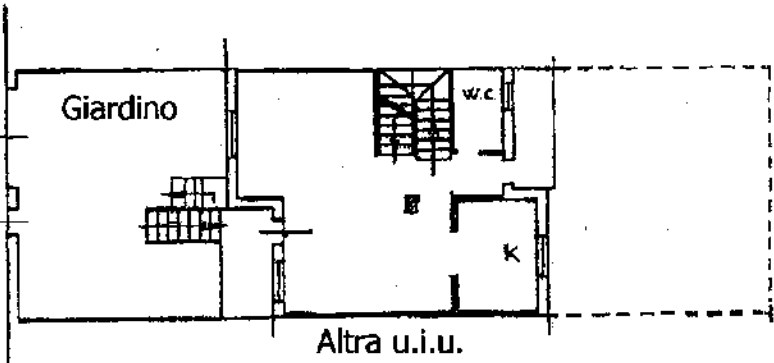


Altra u.i.u.

PIANTA SEMINTERRATO

Altra u.i.u.

Giardino

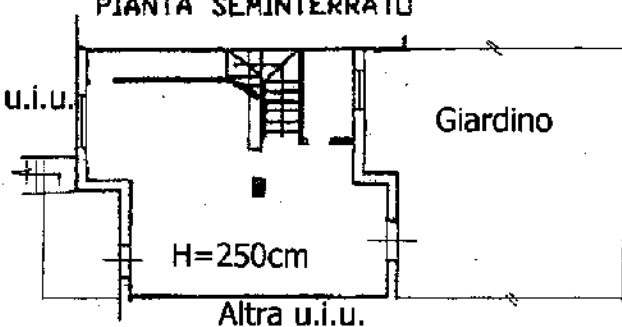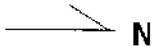

H=250cm

Altra u.i.u.

Ultima planimetria in atti

Data: 06/11/2023 - n. T386087 - Richiedente:

Totale schede: 1 - Formato di acquisizione: A4(210x297) - Formato stampa richiesto: A4(210x297)

