

MODULARIO  
F. rig. rend. 496



MINISTERO DELLE FINANZE  
DIPARTIMENTO DEL TERRITORIO


**CATASTO EDILIZIO URBANO** (RDL 13-4-1939, n. 652)

MOD. AN (CEU)

199F  
800

Planimetria di u.i.u. in Comune di CAIVANO via ATELLANA civ. 298

PIANO SECONDO  
H = 3.00 mt.

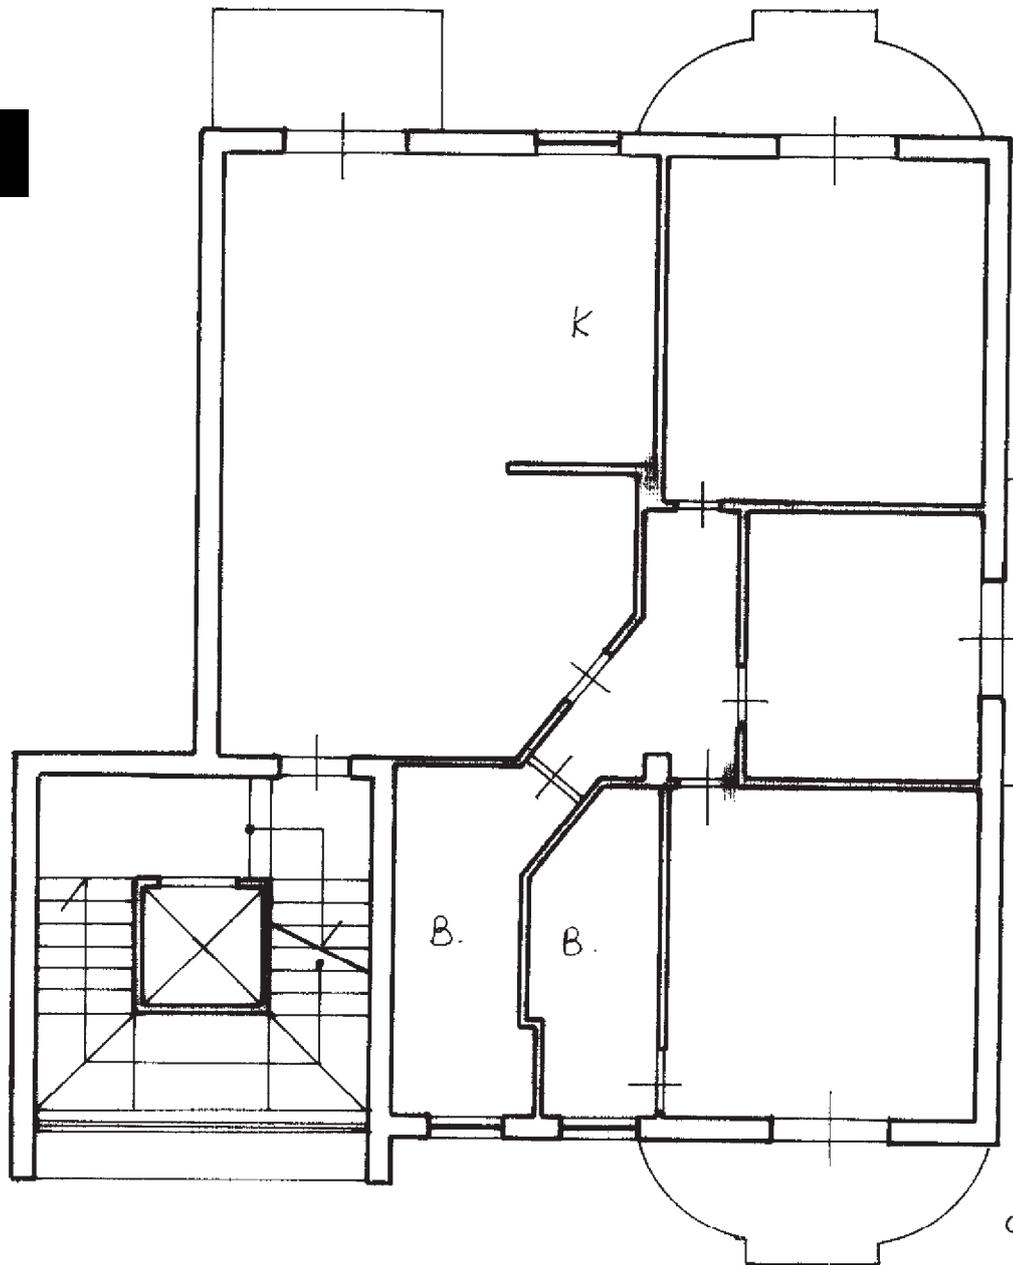

Catasto del Fabbricati - Situazione al 07/01/2021 - Comune di CAIVANO (B371) - < Foglio: 14 Particella: 820 - Subalterno 7 >  
VIA ATELLANA n. 298 Piano: 2 interno: 6;

Dichiarazione di N.C.   
Denuncia di variazione

Identificativi catastali  
F. 14  
n. 820 sub 7



iscritto all'elenco degli edifici...  
della provincia di NAPOLI n. 3674

RISERVATO ALL'UFFICIO


Immobile sito in Caivano, Via Atellana, 196, interno n. 6

Pianta piano secondo


DATI CATASTALI:  
CAIVANO  
F. 14, P.LLA 820, SUB 7

LOTTO DI VENDITA N.1

Superficie netta utile: mq. 112,00  
Superficie lorda: mq. 122,55  
Superficie balconi: mq. 21,10

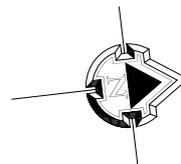

P.IIa 820 sub. 3  
in ditta  
(in proiezione)

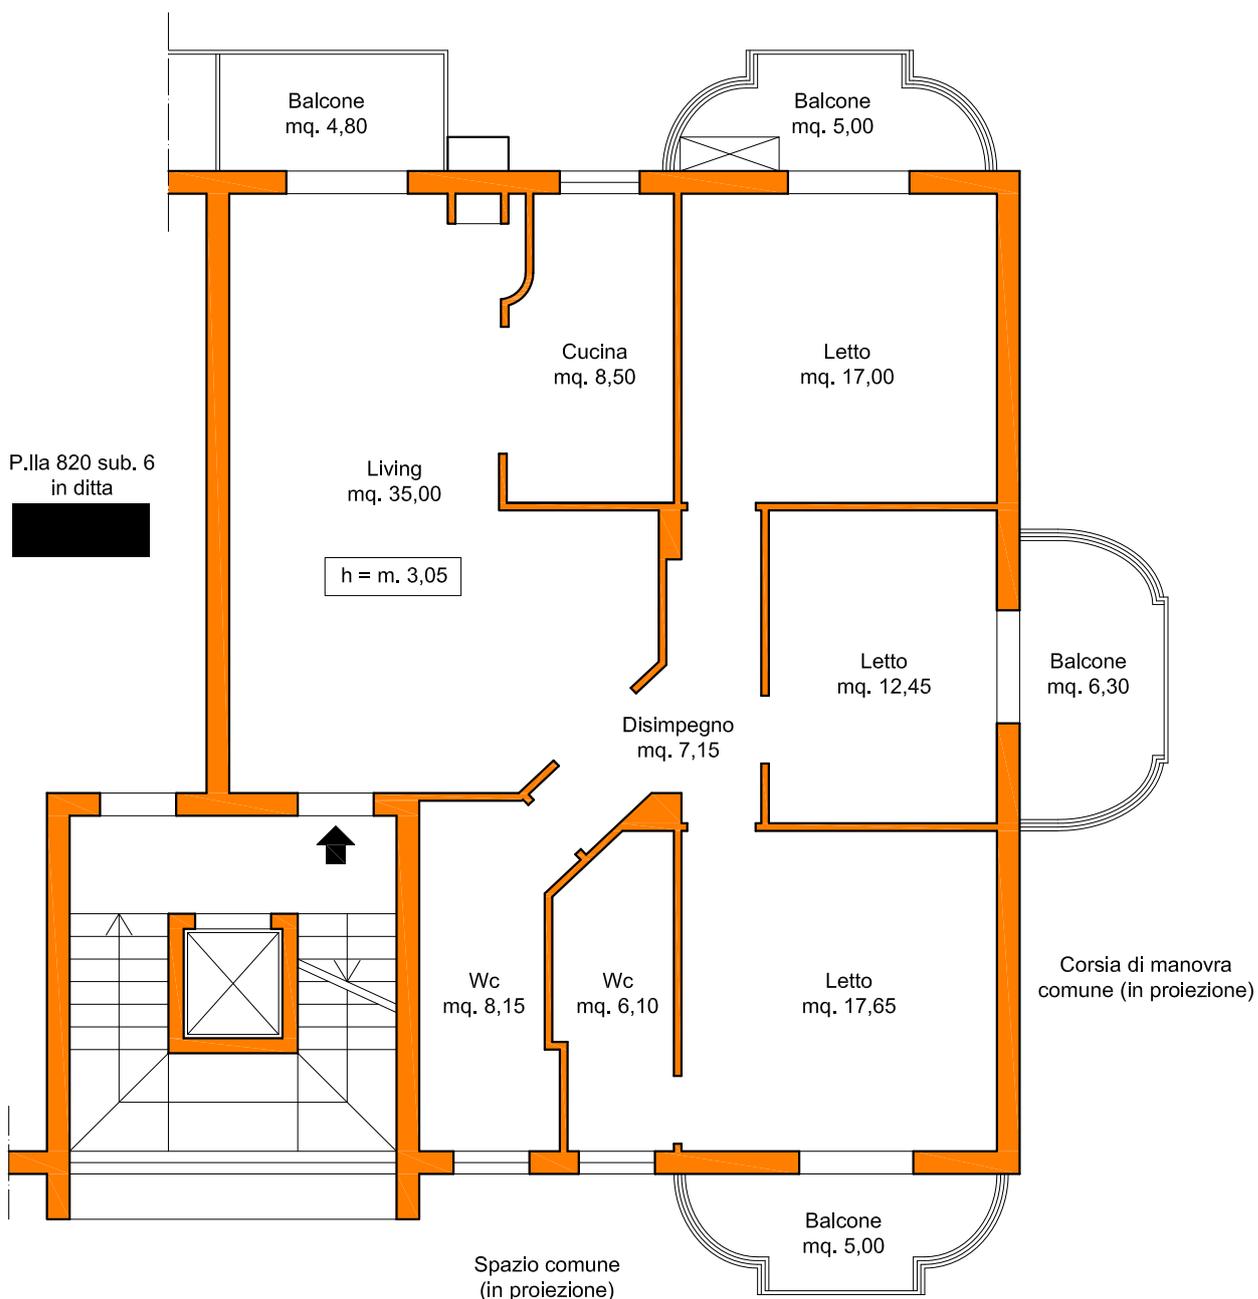

Scala 1:100

arch. marialuisa delle femine