

**ELABORATO PLANIMETRICO**

Compilato da:  
Scarciolla Vito  
Iscritto all'albo:  
Geometri  
Prov. Matera N. 1086

**Agenzia del Territorio  
CATASTO FABBRICATI  
Ufficio Provinciale di  
Matera**

Comune di Policoro

Sezione: Foglio: 12 Particella: 1790


Protocollo n. MT0228064 del 14/10/2010

Tipo Mappale n. 114957 del 24/05/2010


Dimostrazione grafica dei subalterni

Scala 1 : 500

### Pianta piano terra

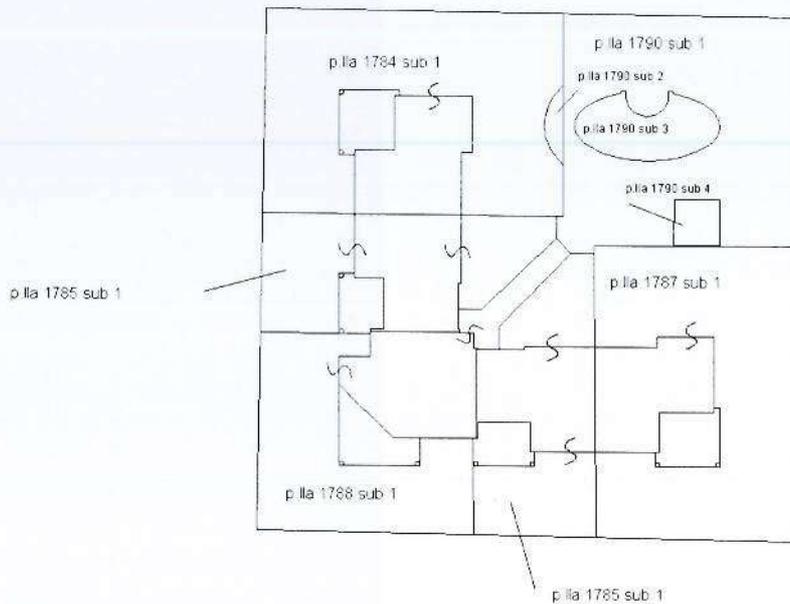

### Pianta piano primo

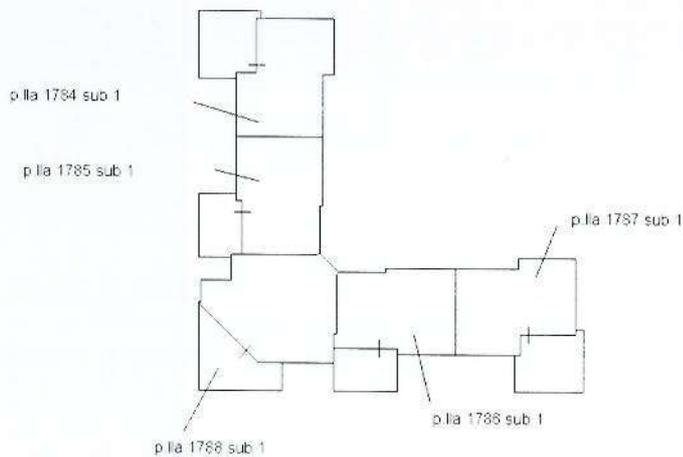

**Agenzia del Territorio**  
**CATASTO FABBRICATI**  
Ufficio Provinciale di  
Matera

Dichiarazione protocollo n. MT0228064 del 14/10/2010

Planimetria di u.i.u. in Comune di Policoro

Via Itaca

civ. SNC

Identificativi Catastali:

Sezione:  
Foglio: 12  
Particella: 1790  
Subalterno: 4

Compilata da:  
Scarciolla Vito

Iscritto all'albo:  
Geometri


Prov. Matera

N. 1086

Scheda n. 1

Scala 1:100

## Pianta piano terra

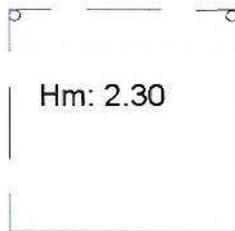

**Agenzia del Territorio  
CATASTO FABBRICATI  
Ufficio Provinciale di  
Matera**

Dichiarazione protocollo n. MF0228064 del 14/10/2010

Planimetria di u.i.u. in Comune di Policoro

Via Itaca

civ. SNC

Identificativi Catastali:

Sezione:

Foglio: 12

Particella: 1786

Subalterno: 1

Compilata da:  
Scarciolla Vito

Iscritto all'albo:  
Geometri


Prov. Matera

N. 1086

Scheda n. 1

Scala 1:200

### Pianta piano terra

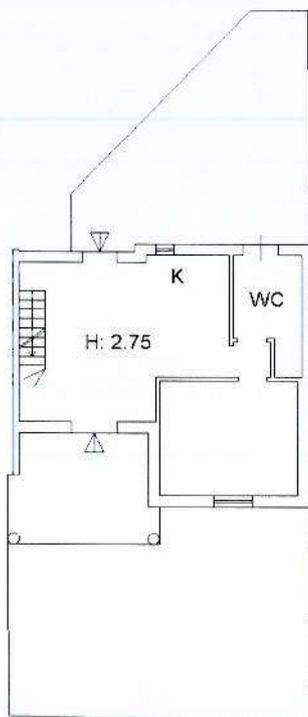

### Pianta piano primo

