

**Agenzia del Territorio  
CATASTO FABBRICATI  
Ufficio Provinciale di  
Matera**

Dichiarazione protocollo n. MT0191137 del 03/12/2009

Planimetria di u.i.u. in Comune di Policoro

Via Ovidio

civ. SNC

Identificativi Catastali:

Sezione:

Foglio: 5

Particella: 1407

Subalterno: 15

Compilata da:

Di Cosola Fabrizio


Iscritto all'albo:  
Geometri

Prov. Matera

N. 1113


Scheda n. 1

Scala 1:100

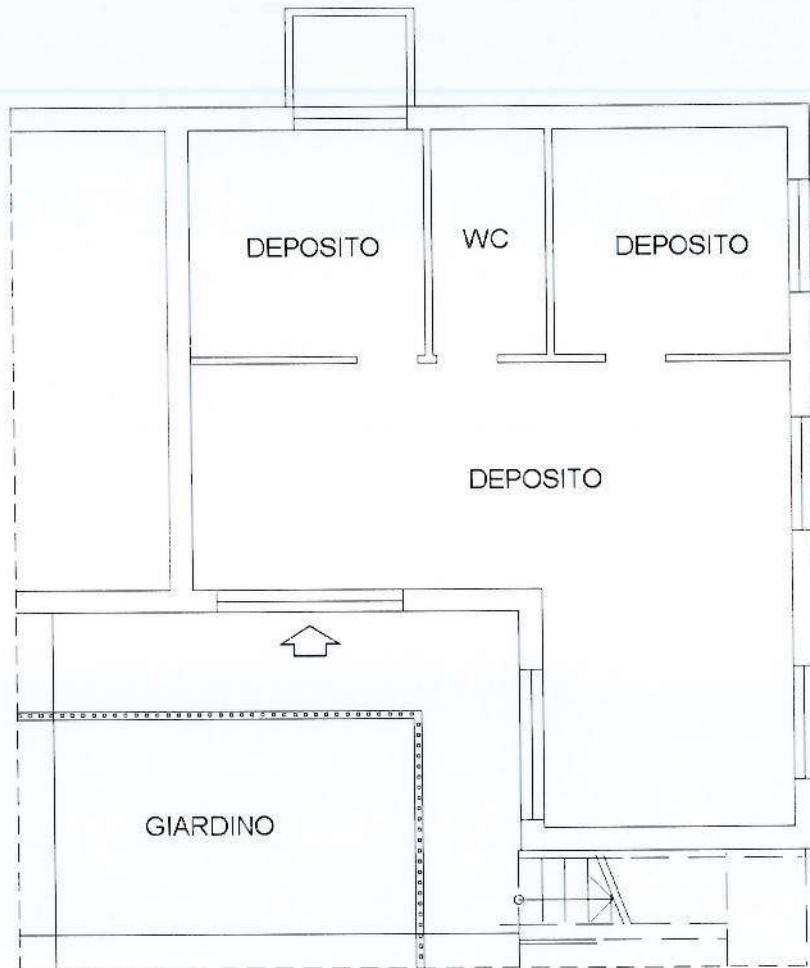

**PIANTA PIANO INTERRATO**

H=2.70

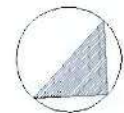

Nord