

## **ALLEGATO 2.5**

### **PLANIMETRIE CATASTALI**

Catasto dei Fabbricati - Situazione al 25/09/2013 - Comune di CAVARZERE (C383) - < Foglio: 35 - Particella: 443 - Subalterno: 7 >  
VIA CAMILLO CAVOUR piano: 2;

Agenzia del Territorio  
**CATASTO FABBRICATI**  
Ufficio provinciale di  
Venezia

Dichiarazione protocollo n. 000112732 del  
30/05/2002  
Pianimetria di v.i.v. in Comune di Cavarzere  
Via Cavour


Identificativa Catastale:  
Sezione:  
Foglio: 35  
Particella: 443  
Subalterno: 7

Compilata da:  
Stoppa Gelindo  
Inscritto all'albo:  
Geometri  
Escr. Venezia  
N. 1102

Scala 1: 200

Scheda n. 1

## PIANO SECONDO

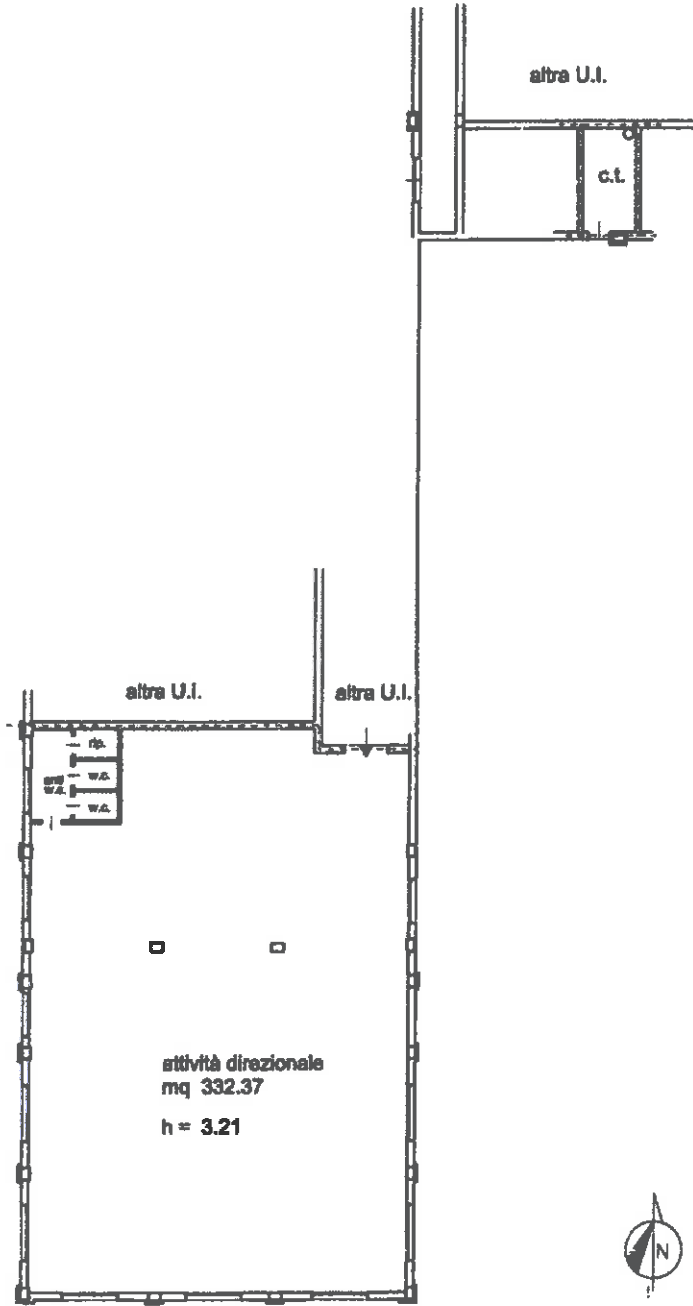

10 metri

Ultima planimetria in atti

Data: 25/09/2013 - n. T80748 - Richiedente: BSSMRA64P04G2N4K

Totale schede: 1 Formato di acquisizione: A3(297x420) - Formato stampa richiesto: A4(210x297)

**Agenzia del Territorio  
CATASTO FABBRICATI  
Ufficio Provinciale di  
Venezia**

Dichiarazione protocollo n. 000112732 del 30/05/2002

Planimetria di u.i.u. in Comune di Cavarzere

Via Cavour

civ.

Identificativi Catastali:

Sezione:

Foglio: 35

Particella: 443

Subalterno: 9

Compilata da:  
Stoppa Gelindo

Iscritto all'albo:  
Geometri


Prov. Venezia

N. 1102

Scheda n. 1

Scala 1:200

## PIANO SECONDO

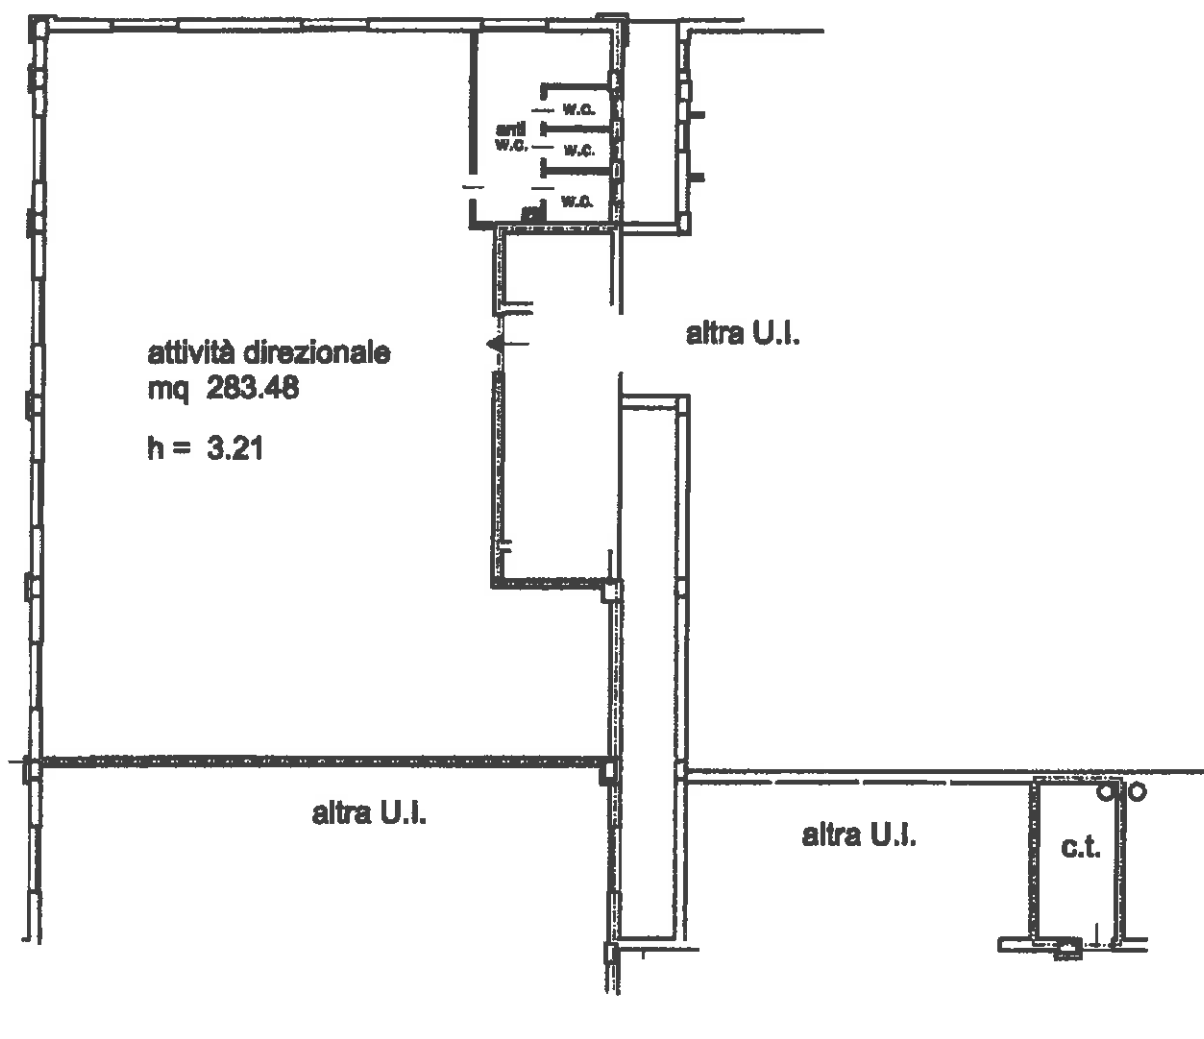

Catasto dei fabbricati - Situazione al 25/09/2013 - Comune di CAVARZERE (C383) - < Foglio: 35 - Particella: 443 - Subalterno: 9 >  
VIA CAMILLO CAVOUR piano: 2;

Ultima planimetria in atti

**Agenzia del Territorio  
CATASTO FABBRICATI  
Ufficio Provinciale di  
Venezia**

Dichiarazione protocollata n. 000112732 del 30/05/2002

Planimetria di u.i.u. in Comune di Cavarzere

Via Cavour

civ.

Identificativi Catastali:

Sezione:

Foglio: 35

Particella: 443

Subalterno: 10

Compilata da:

Stoppa Gelindo

Iscritto all'albo:  
Geometri


Prov. Venezia

N. 1102

Scheda n. 1

Scala 1:200

## PIANO SECONDO

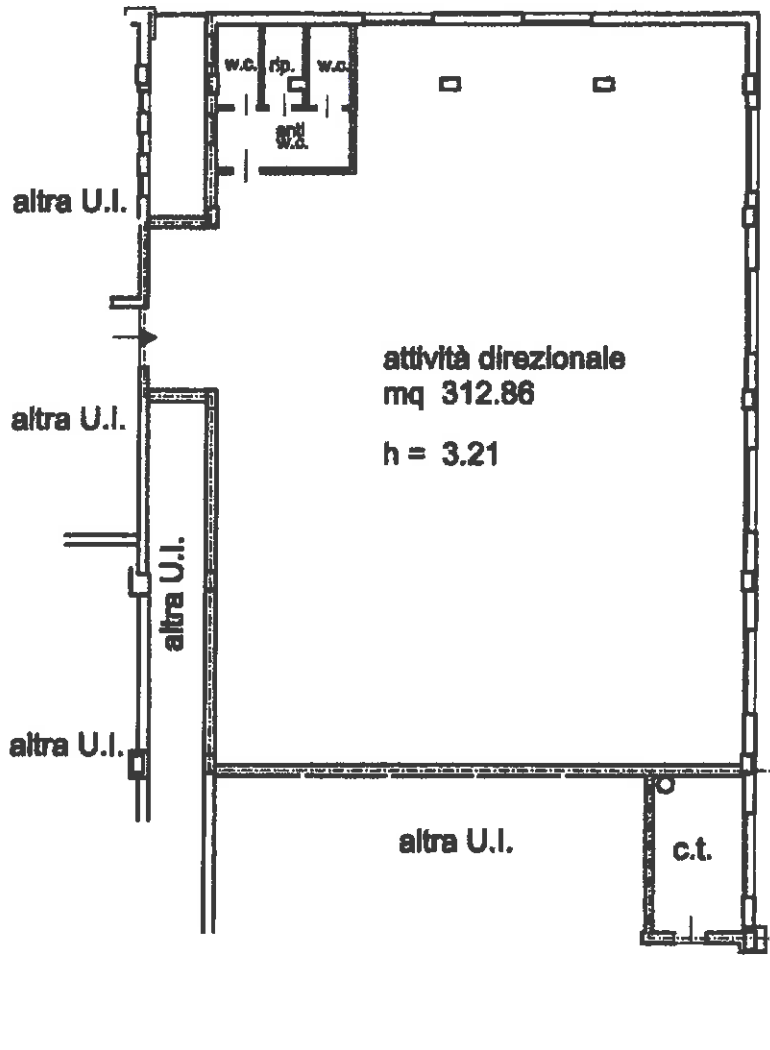

Catasto dei fabbricati - Situazione al 25/09/2013 - Comune di CAVARZERE (C383) - < Foglio: 35 - Particella: 443 - Subalterno: 10 >  
VIA CAMILLO CAVOUR piano: 2;

Ultima planimetria in atti

Catasto dei Fabbricati - Situazione al 25/09/2013 - Comune di CAVARZERE (C383) - < Foglio: 35 - Particella: 443 - Subalterno: 26 >  
VIA CAMILLO CAVOUR piano: T;

Agenzia del Territorio  
**CATASTO FABBRICATI**  
Ufficio provinciale di  
Venezia


Scala 1:200

Dichiarazione protocollo n. VEO257067 del 25/11/2008  
Planimetria di u.i.u. in Comune di Cavarzere  
Via Camillo Cavour civ.

Identificativi Catastali:  
Sezione: 35  
Foglio: 35  
Particella: 443  
Subalterno: 26

Completata da:  
Carsetta Maurizio  
Iscritto all'Albo:  
Geometri  
Prov. Venezia N. 1657

Via Cavour

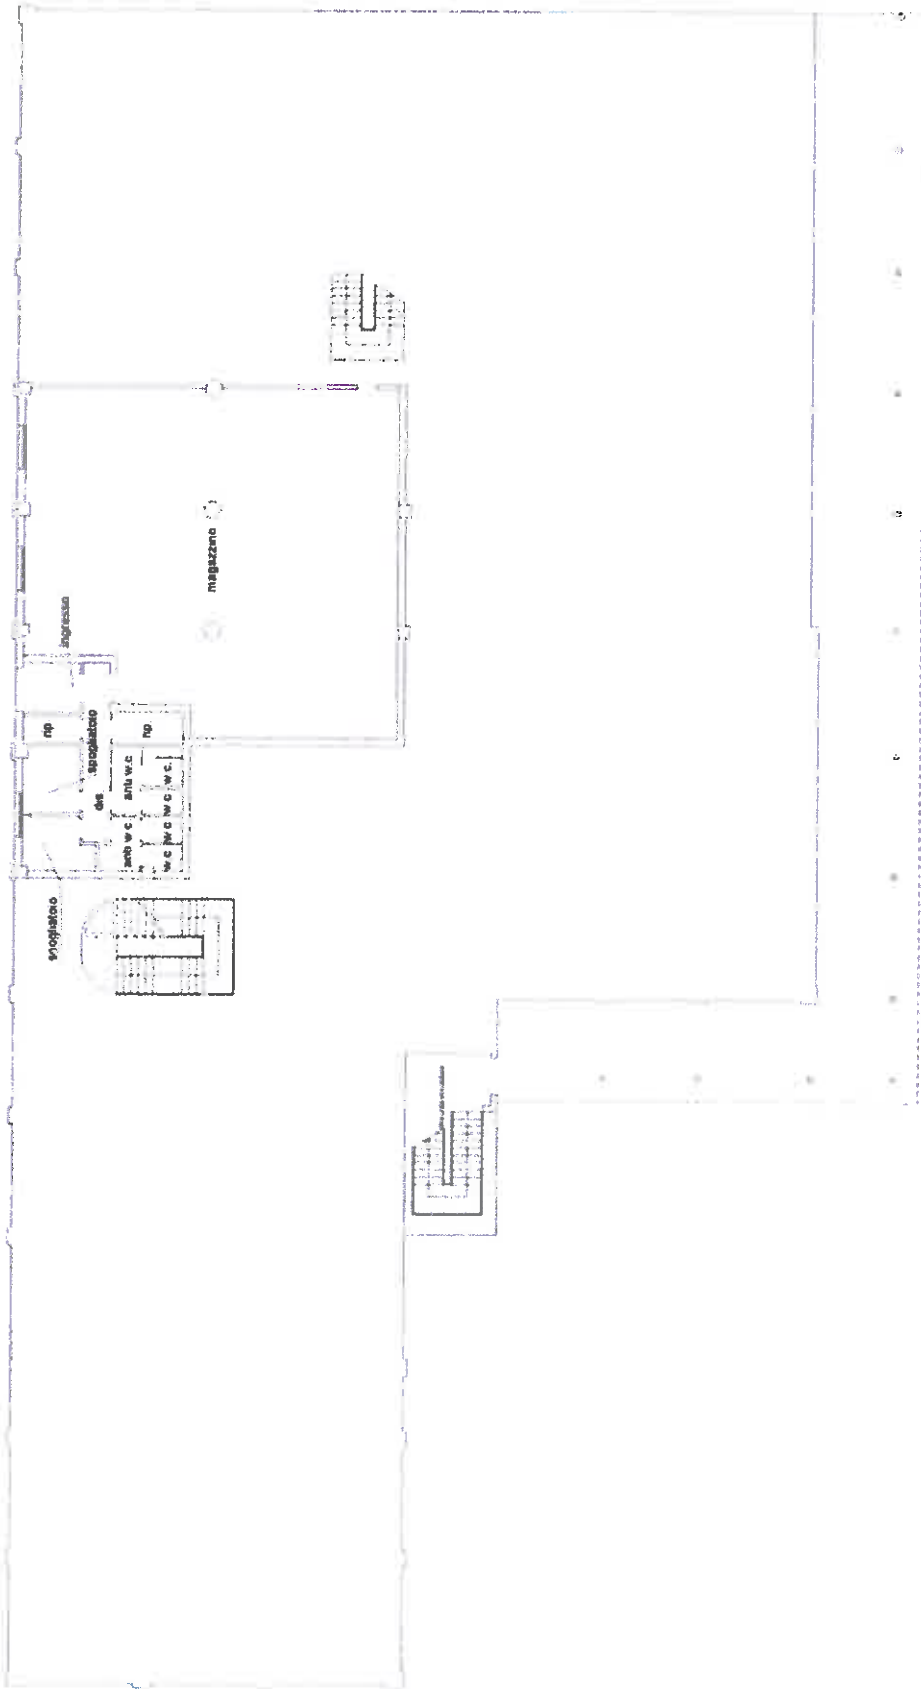

10 metri

PIANTA PIANO TERRA  
H= 4,50 m

Ultima planimetria in atti

Catasto dei Fabbricati - Situazione al 25/09/2013 - Comune di CAVARZERE (C383) - < Foglio: 35 - Particella: 443 - Subalterno: 27 >  
VIA CAMILLO CAVOUR piano: T;

Agenzia del Territorio  
**CATASTO FABBRICATI**  
Ufficio provinciale di  
Venezia

Scala 1: 200


Dichiarazione protocollo n. VED0257067 del 25/11/2008  
Pianimetria di u.i.u. in Comune di Cavarzere  
VIA CAMILLO CAVOUR

Identificativi Catastali:  
Sezione: 35  
Foglio: 443  
Particella: 443  
Subalterno: 27

Completata da:  
Casetta Maurizio  
Iscritto all'albo:  
Geometri  
Prov. Venezia

N. 1657

Via Cavour

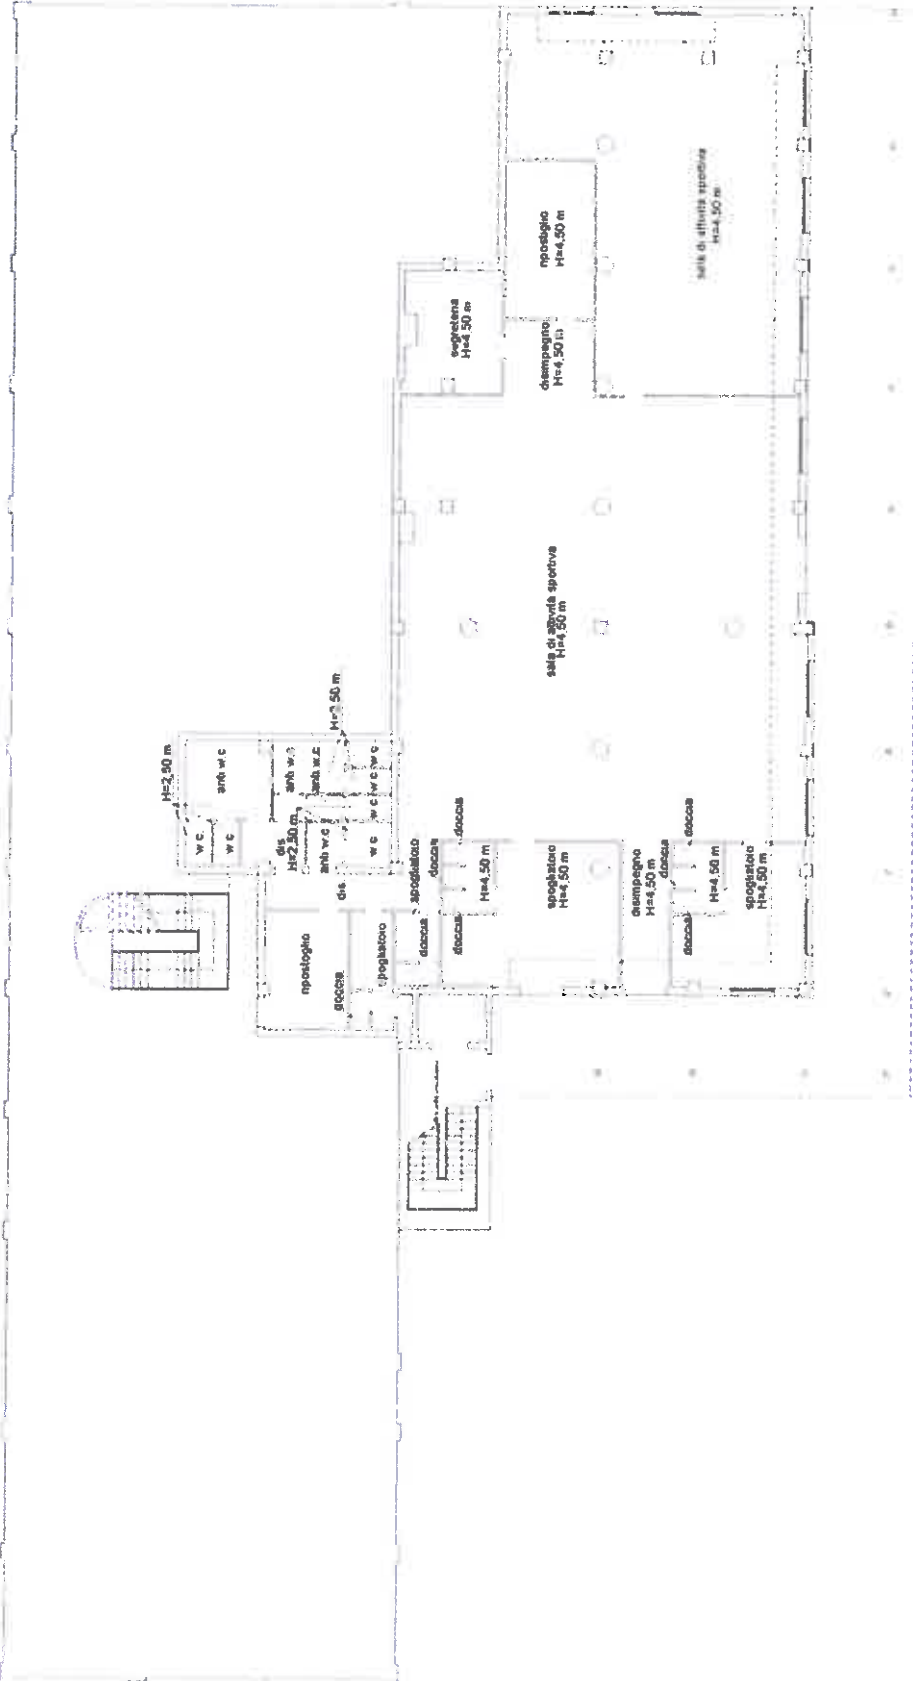

10 metri

PIANTA PIANO TERRA

Ultima planimetria in atti

Data: 25/09/2013 - n. T80746 - Richiedente: BSSMRA64P04G2N4K

Totale schede: 1 Formato di acquisizione: A3(297x420) - Formato stampa richiesto: A4(210x297)