

**Agenzia delle Entrate**  
**CATASTO FABBRICATI**  
Ufficio provinciale di  
Venezia

Dichiarazione protocollo n. VE0007057 del 13/01/2022  
Comune di Ceggia  
Via Adige

civ. 378

Identificativi Catastali:  
Sezione: 1  
Foglio: 1  
Particella: 833  
Subalterno: 5

Compilata da:  
Iscritto all'albo:  
Architetti  
Prov. Venezia  
N. 2232



Scala 1: 200

Planimetria  
Scheda 1

Ultima planimetria in atti

Data: 26/01/2023 n. T385904 - Richiedente:

Totale schede: 1 Formato di acquisizione: A3(297x420) - Formato stampa richiesto: A4(210x297)

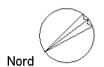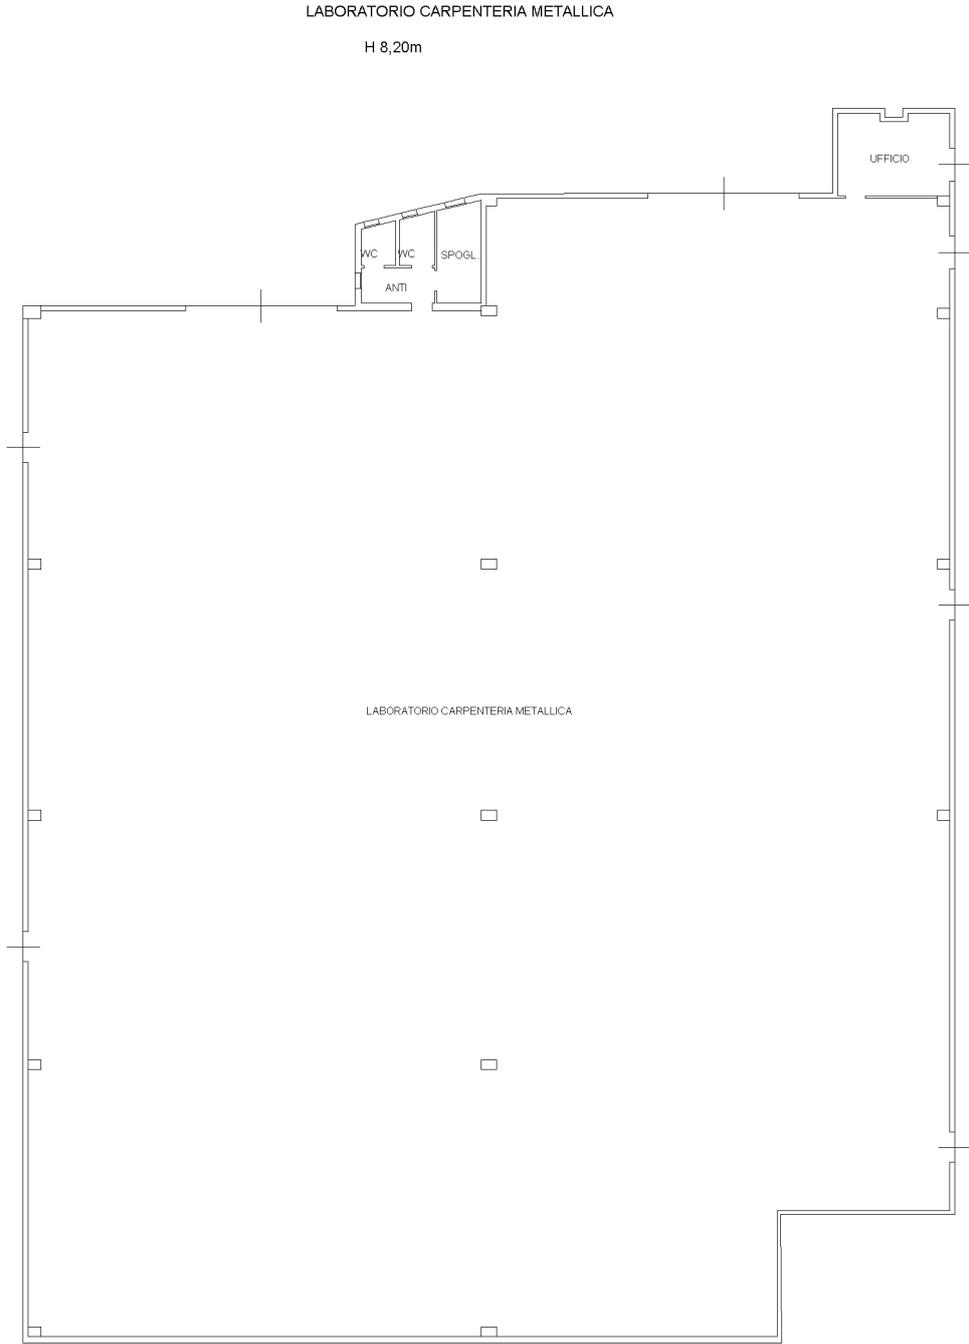

**Agenzia delle Entrate**  
**CATASTO FABBRICATI**  
**Ufficio Provinciale di**  
**Venezia**

Dichiarazione protocollo n. VE0007057 del 13/01/2022

Comune di Ceggia

Via Adige

civ. 378

Identificativi Catastali:

Sezione:

Foglio: 1

Particella: 833

Subalterno: 6

Compilata da:

Iscritto all'albo:  
Architetti

Prov. Venezia

N. 2232


Planimetria

Scheda n. 1

Scala 1:200


PIANTA PIANO TERRA

H. 4.00m

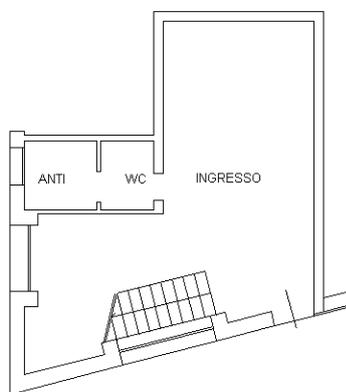

PIANTA PIANO PRIMO

H. 4.00m

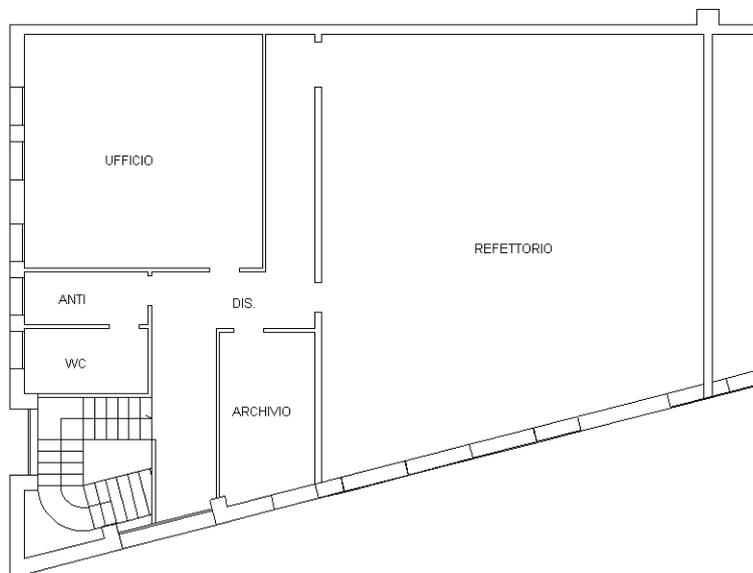

Nord



Ultima planimetria in atti

**Agenzia delle Entrate  
CATASTO FABBRICATI  
Ufficio Provinciale di  
Venezia**

Dichiarazione protocollo n. VE0007057 del 13/01/2022

Comune di Ceggia

Via Adige

civ. 378

Identificativi Catastali:

Sezione:  
Foglio: 1  
Particella: 833  
Subalterno: 7

Compilata da:

Iscritto all'albo:  
Architetti

Prov. Venezia

N. 2232


Planimetria

Scheda n. 1

Scala 1:200


PIANTA PIANO TERRA

H. 4.00m

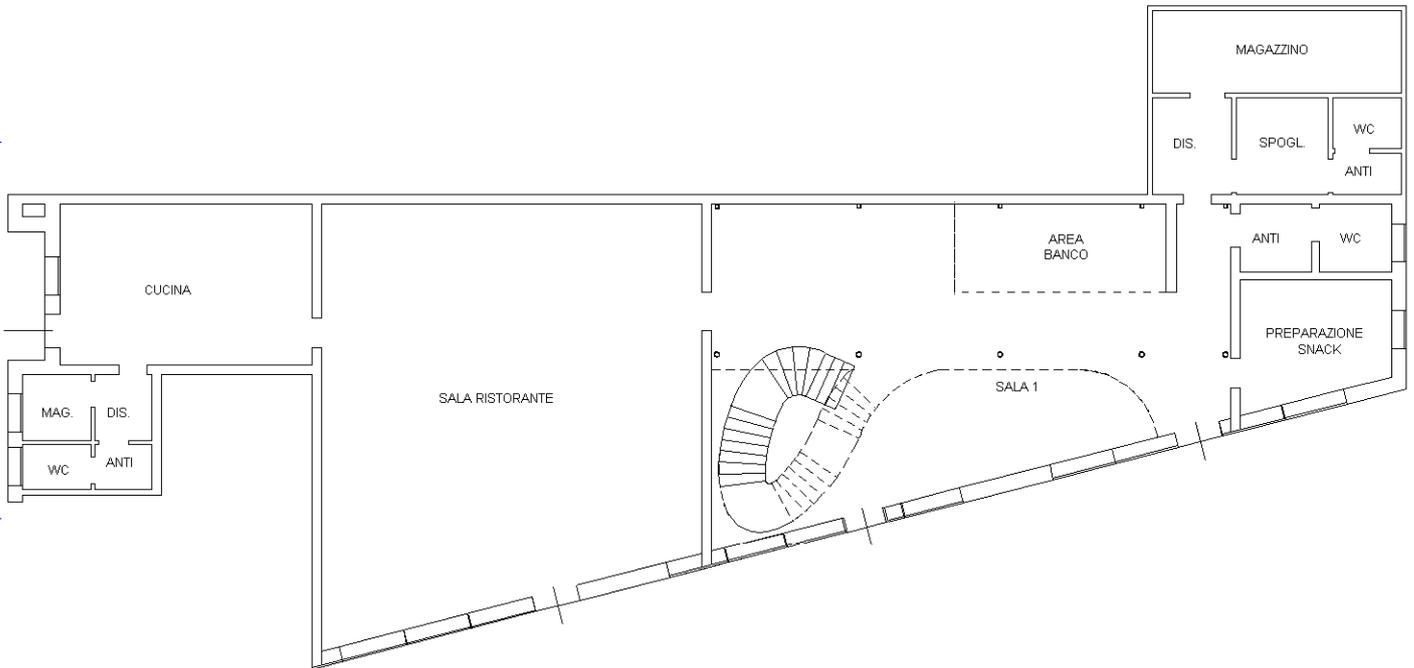

PIANTA PIANO PRIMO

H. 4.00m

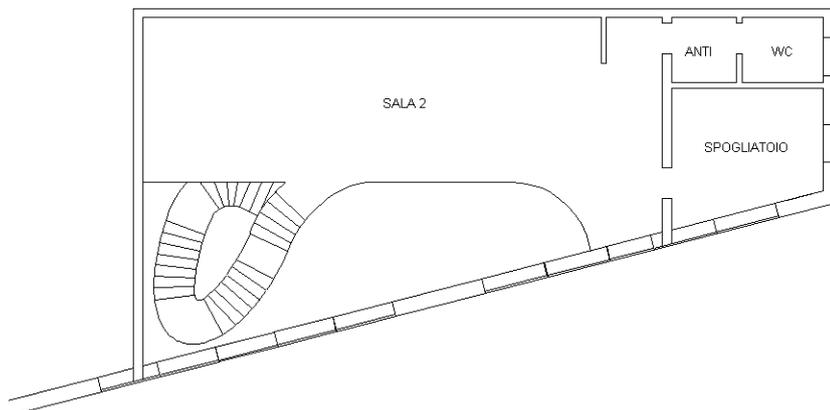

Ultima planimetria in atti

Nord



