

**Agenzia del Territorio
CATASTO FABBRICATI
Ufficio Provinciale di
Treviso**

Dichiarazione protocollo n. 000246564 del 04/04/2003

ALL. 17

Planimetria di u.i.u. in Comune di Roncade

Via Longhin Andrea Giacinto

civ. 119/A

Identificativi Catastali:

Sezione: C

Foglio: 2

Particella: 1581

Subalterno: 5

Compilata da:
Dotta Renato


Iscritto all'albo:
Geometri

Prov. Treviso

N. 1268


Scheda n. 1

Scala 1:200

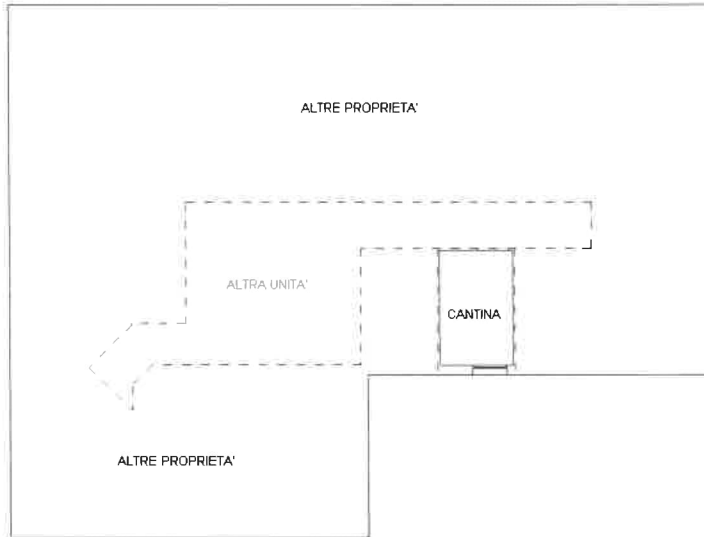


PIANTA PIANO SEMINTERRATO

H=ML 2 40

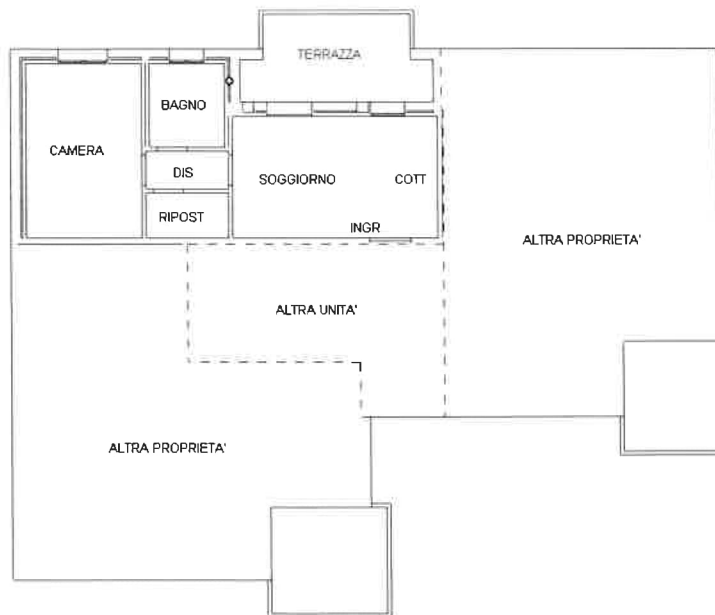

PIANTA PIANO PRIMO

H=ML 2 70

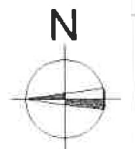

ultima planimetria in atti

ata: 22/11/2021 - n. T286057 - Richiedente: BRLBRN64P05L736U

ale schede: 1 - Formato di acquisizione: A4(210x297) - Formato stampa richiesto: A4(210x297)

**Agenzia del Territorio
CATASTO FABBRICATI
Ufficio Provinciale di
Treviso**

Dichiarazione protocollo n. 000246564 del 04/04/2003

ALL. 18

Planimetria di u.i.u. in Comune di Roncade

Via Longhin Andrea Giacinto

civ. 119/A

Identificativi Catastali:

Sezione: C

Foglio: 2

Particella: 1581

Subalterno: 9

Compilata da:
Dotta Renato


Iscritto all'albo:
Geometri

Prov. Treviso

N. 1268


Scheda n. 1

Scala 1:200

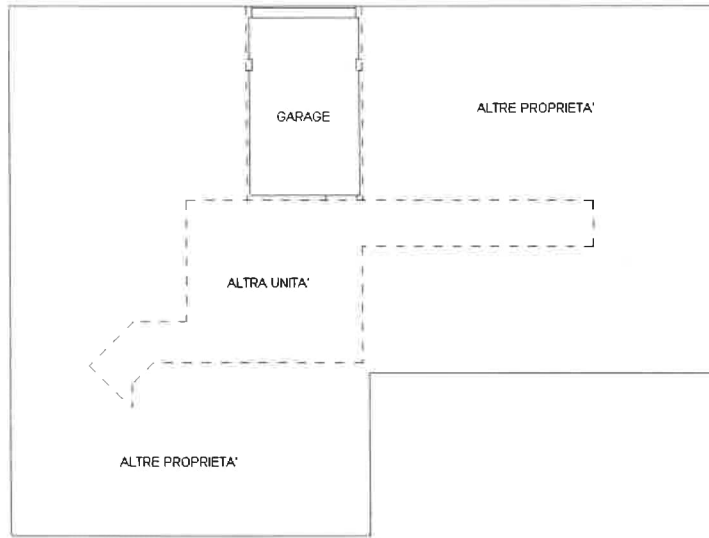

PIANTA PIANO SEMINTERRATO

H=ML 2.40

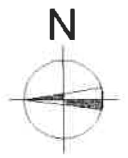

Catasto dei Fabbricati - Situazione al 22/11/2021 - Comune di RONCADE(H523) - < Sez. urbana C - Foglio 2 - Particella 1581 - Subalterno 9 >

ultima planimetria in atti

ata: 22/11/2021 - n. T286058 - Richiedente: BRLBRN64P05L736U


stale schede: 1 - Formato di acquisizione: A4(210x297) - Formato stampa richiesto: A4(210x297)

N. 01991
 Prov. Venezia
 Iscritto all'albo: Periti Edili
 Compilato da: Callegger Marco
 Sezione: C
 Foglio: 2
 Particella: 1561
 Tipo Mappale n. 126496 del 08/11/2018 Scala 1 : 200
 Comune di Roncade
 Dimostrazione grafica dei subalterna




mapp 2001
 accesso da
 via Longhin

PIANTA PIANO SEMINTERRATO

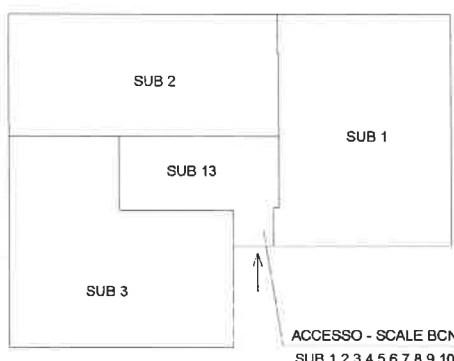

PIANTA PIANO RIALZATO

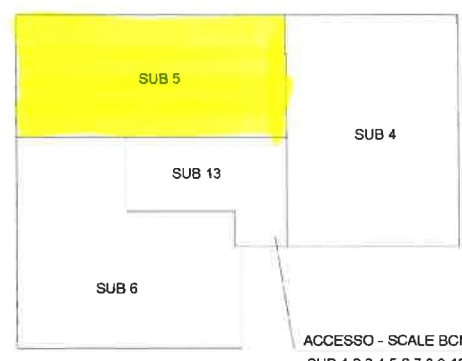

PIANTA PIANO PRIMO

Elaborato Planimetrico - Catasto dei Fabbricati - Situazione al 13/05/2022 - Comune di RONCADE (TV523) - < Sez. urbana C. - Foglio 2 Particella 1561 >

