

MODULARIO
F. 1/2 8/102 ***




MINISTERO DELLE FINANZE
DIREZIONE GENERALE DEL CATASTO E DEI SS. TT. EE.
CATASTO EDILIZIO URBANO (RDL 13-4-1939, n. 652)


MOD. AN (CEU)

LIRE
400


Planimetria di u.i.u. in Comune di CAMPONOGARA Via P. Bassi CIV.

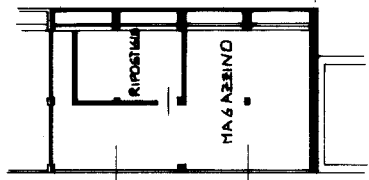

PIANTA PIANO INTERRATO
H = 1.50

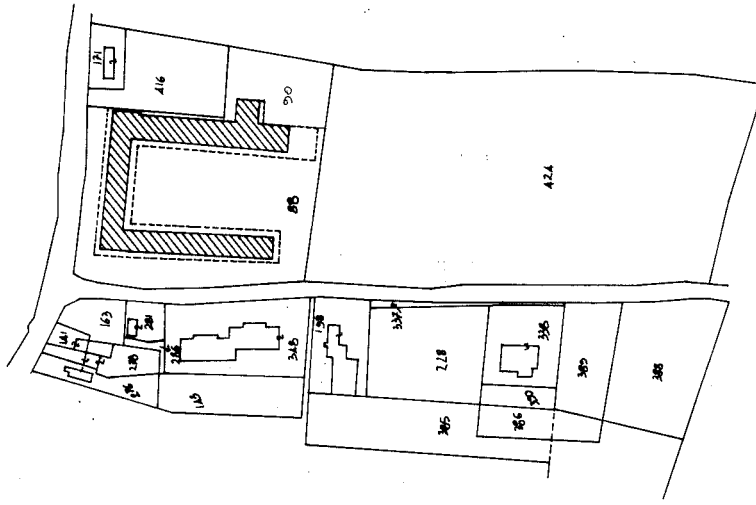

ESTRATTO MAPPA N.C.T.
FOGLIO 18 MAPP. 88
SCALA 1:2000

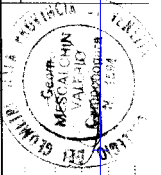

Completata da **GEOMETRA** (titolo, cognome e nome)
MESCALCINI VALEARIO
Iscritto all'albo dei **GEOMETRI**
nella provincia di **VENEGIA** n. **1594**
Data **19/01/2023**
Firma **GIUGINO S. Subalterro T2**

Dichiarazione di N.C.
Denuncia di variazione
Identificativi catastali
F. **18** sub. **1** data **19/01/2023**
n. **88** Particella **88** - Subalterro **T2**

RESERVATO ALL'UFFICIO