



Pianta Piano Secondo

Scala 1:100

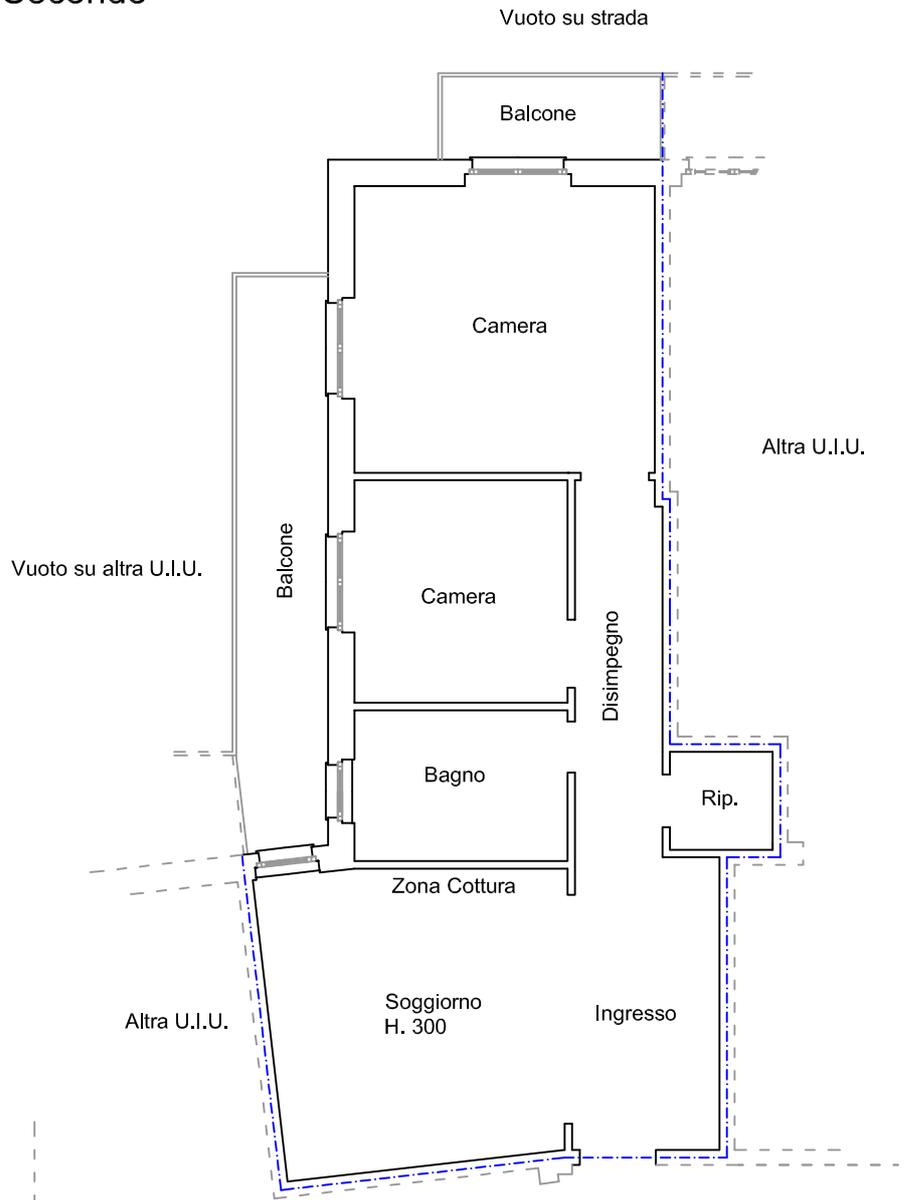

Pianta Piano Primo Sottostrada

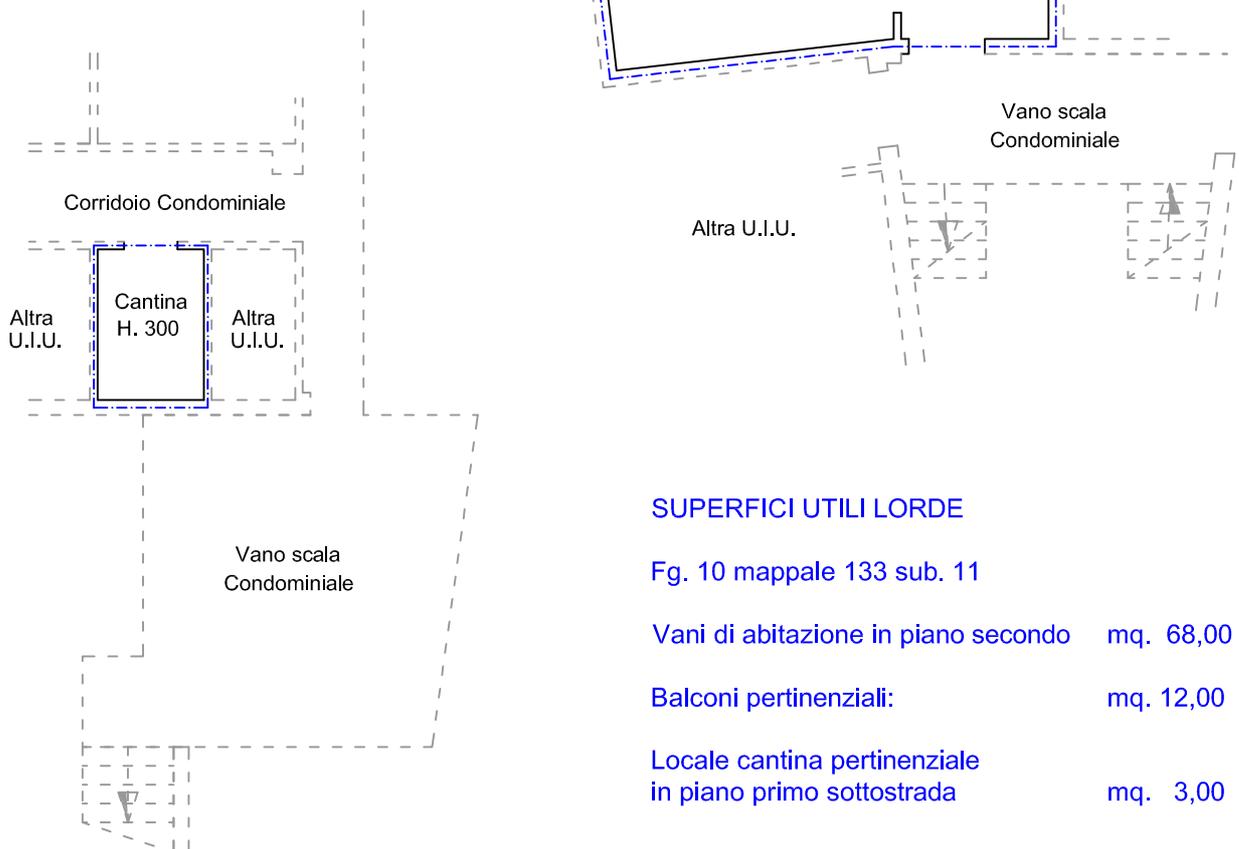

SUPERFICI UTILI LORDE

Fig. 10 mappale 133 sub. 11

Vani di abitazione in piano secondo mq. 68,00

Balconi pertinentziali: mq. 12,00

Locale cantina pertinentziale in piano primo sottostrada mq. 3,00