


PLANIMETRIA GENERALE DEI LUOGHI

Scala 1:200

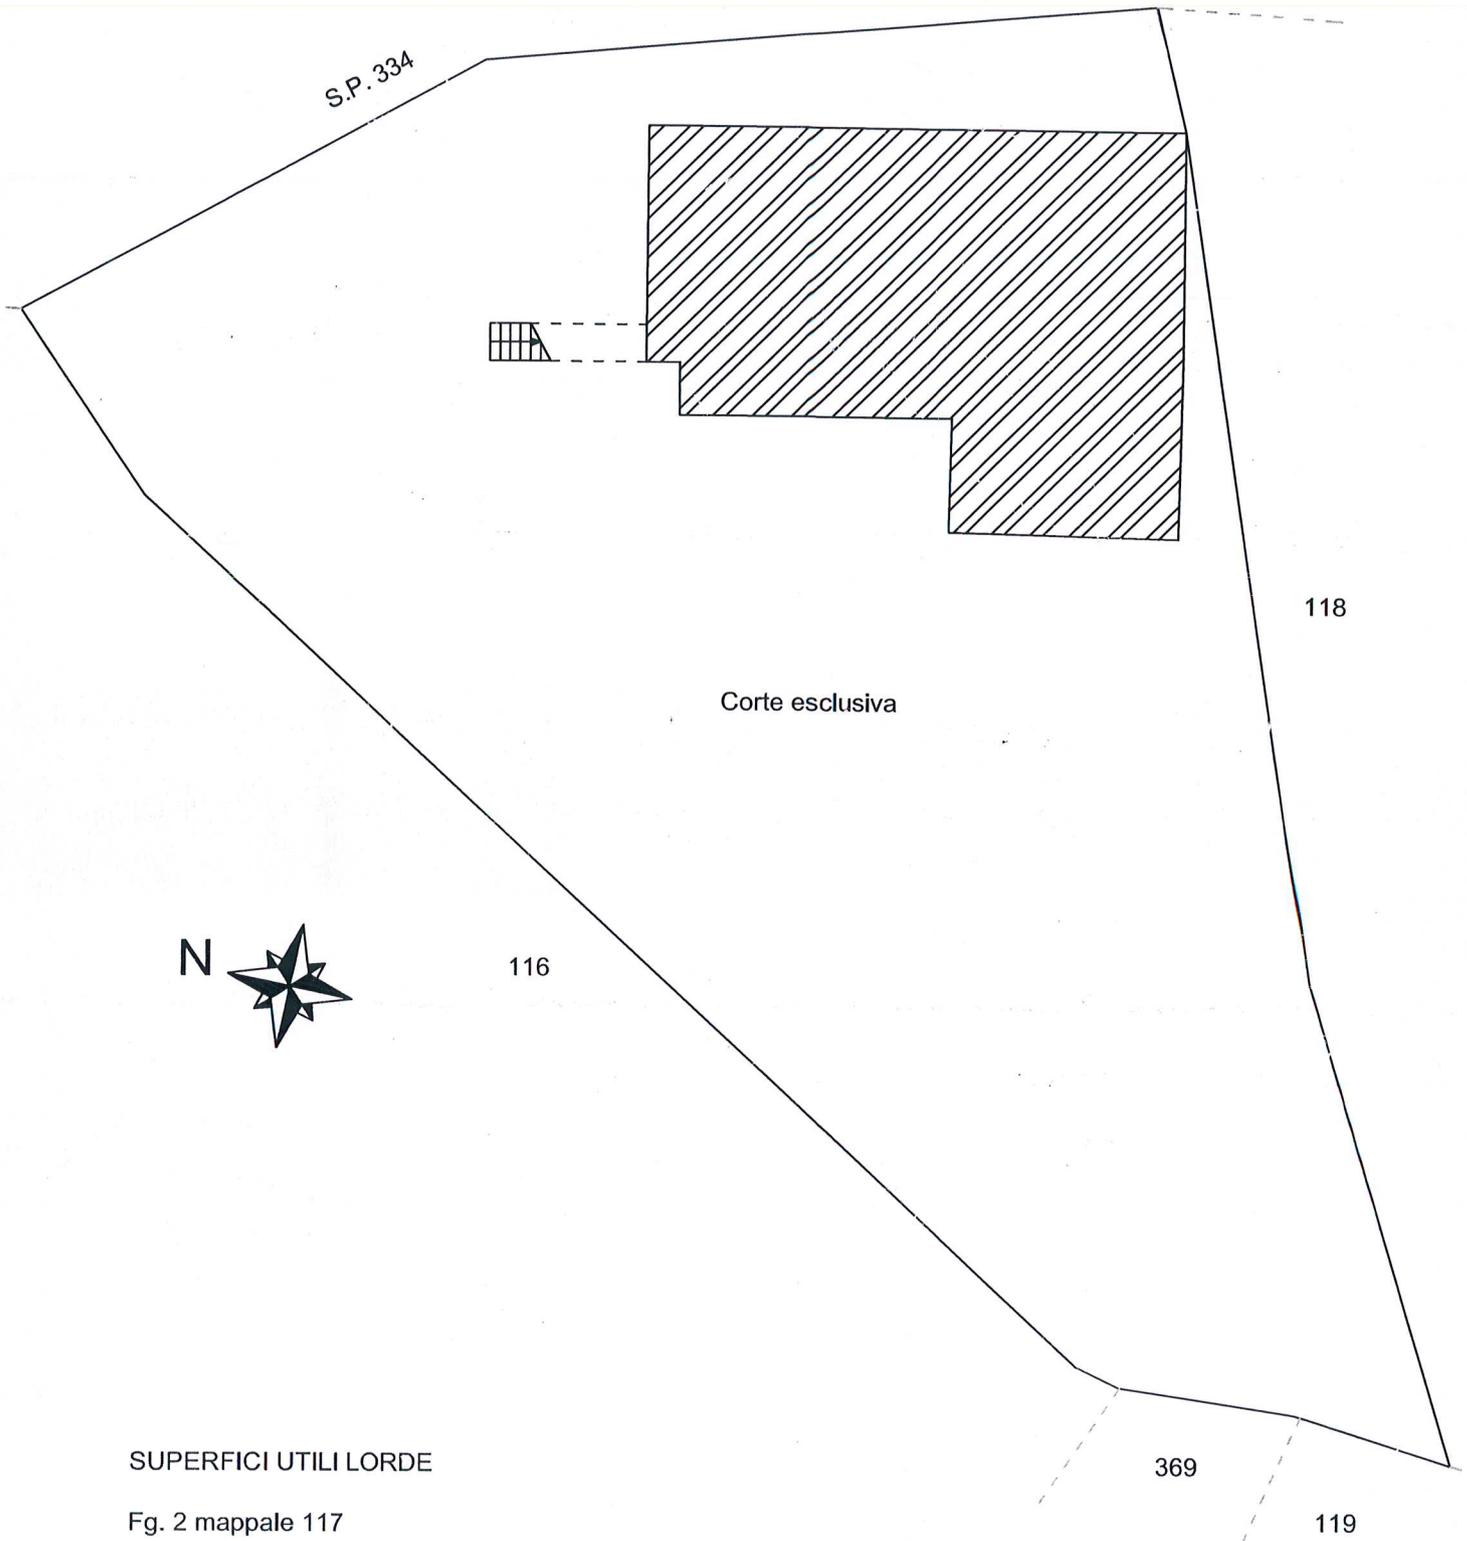


SUPERFICI UTILI LORDE

Fg. 2 mappale 117

Corte esclusiva mq. 685,00

PIANTA PIANO PRIMO SOTTOSTRADA

Scala 1:100

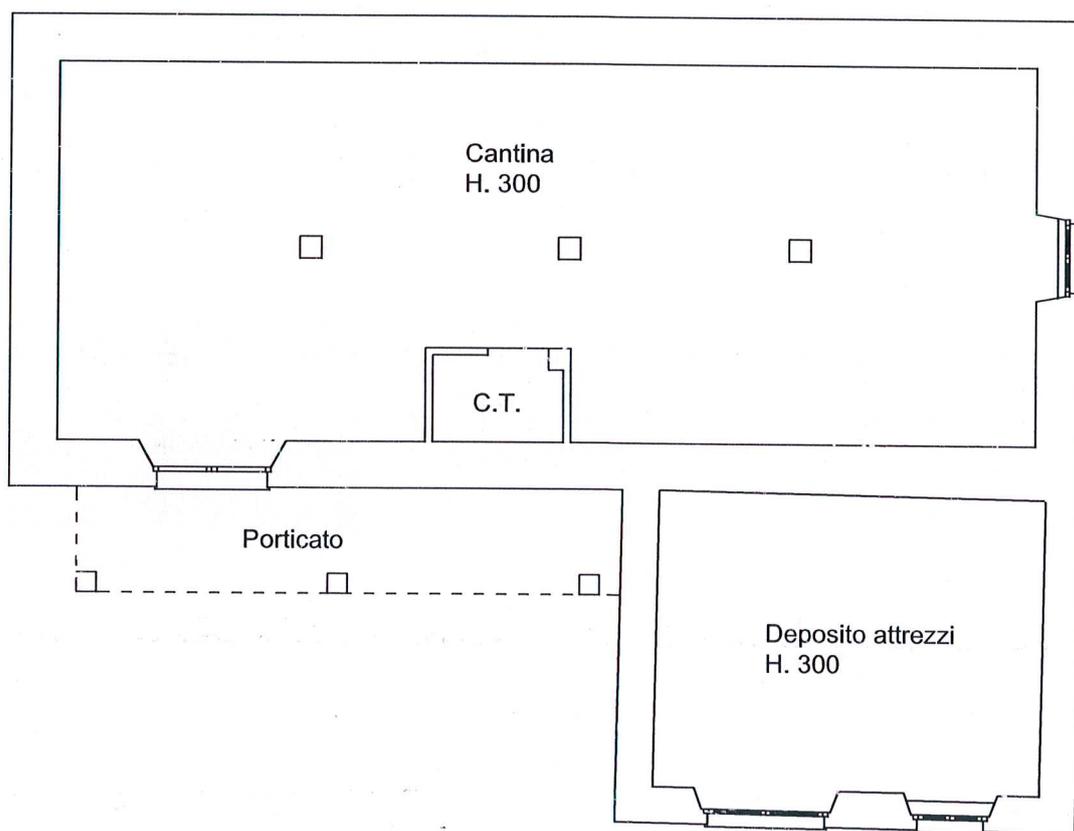

SUPERFICI UTILI LORDE

Fg. 2 mappale 117


Locale canina mq. 94,00

Locale deposito attrezzi: mq. 30,00

Porticato: mq. 11,00

PIANTA PIANO TERRENO

Scala 1:100

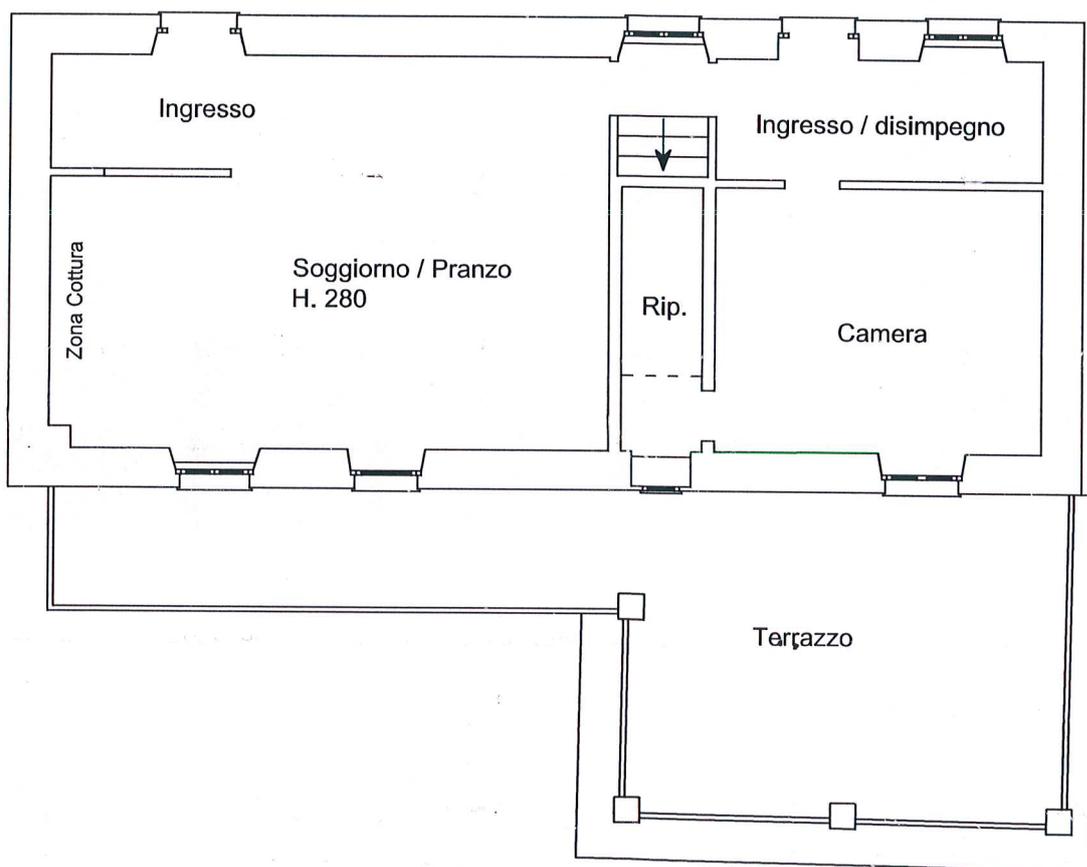

SUPERFICI UTILI LORDE


Fg. 2 mappale 117

Locali di abitazione mq. 95,00

Terrazzo: mq. 48,00

PIANTA PIANO PRIMO

Scala 1:100

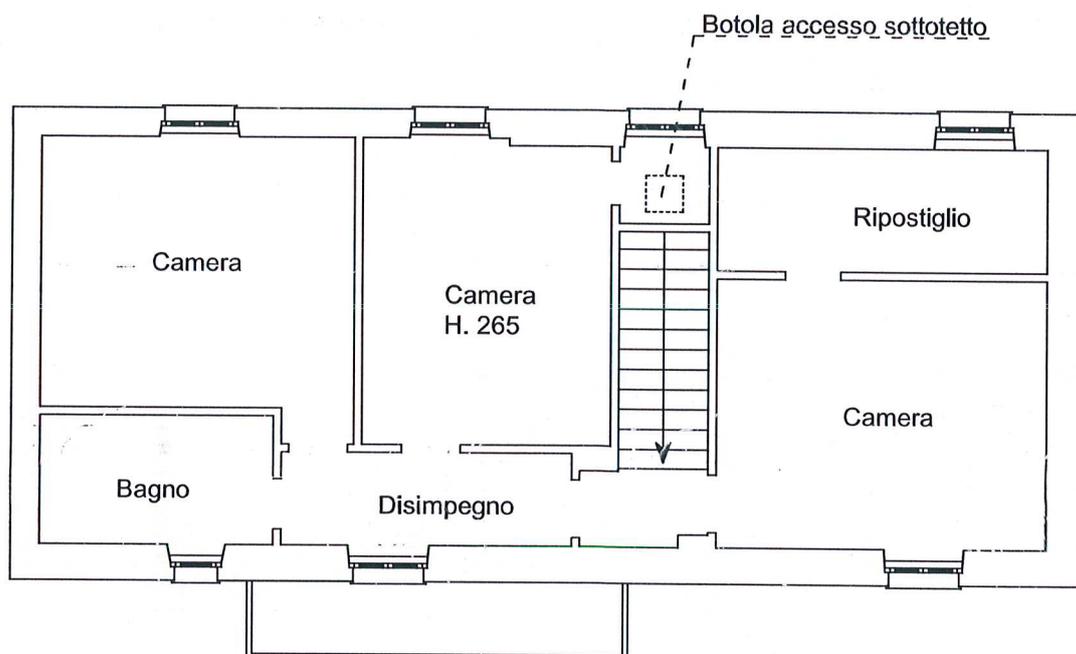


SUPERFICI UTILI LORDE

Fg. 2 mappale 117

Locali di abitazione mq. 95,00

Terrazzo: mq. 5,00

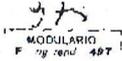

MINISTERO DELLE FINANZE
DIREZIONE GENERALE DEL CATASTO E DEI SERVIZI TECNICI ERARIALI

MOD. B (Nuovo Catasto Edilizio Urbano)

Lire
100

17


NUOVO CATASTO EDILIZIO URBANO

(R. DECRETO-LEGGI 13 APRILE 1939, N. 892)

Planimetria dell'immobile situato nel Comune di CARTOSIO Via Loc. Bancarelle

Ditta [REDACTED]

Allegata alla dichiarazione presentata all'Ufficio Tecnico Erariale di Alessandria

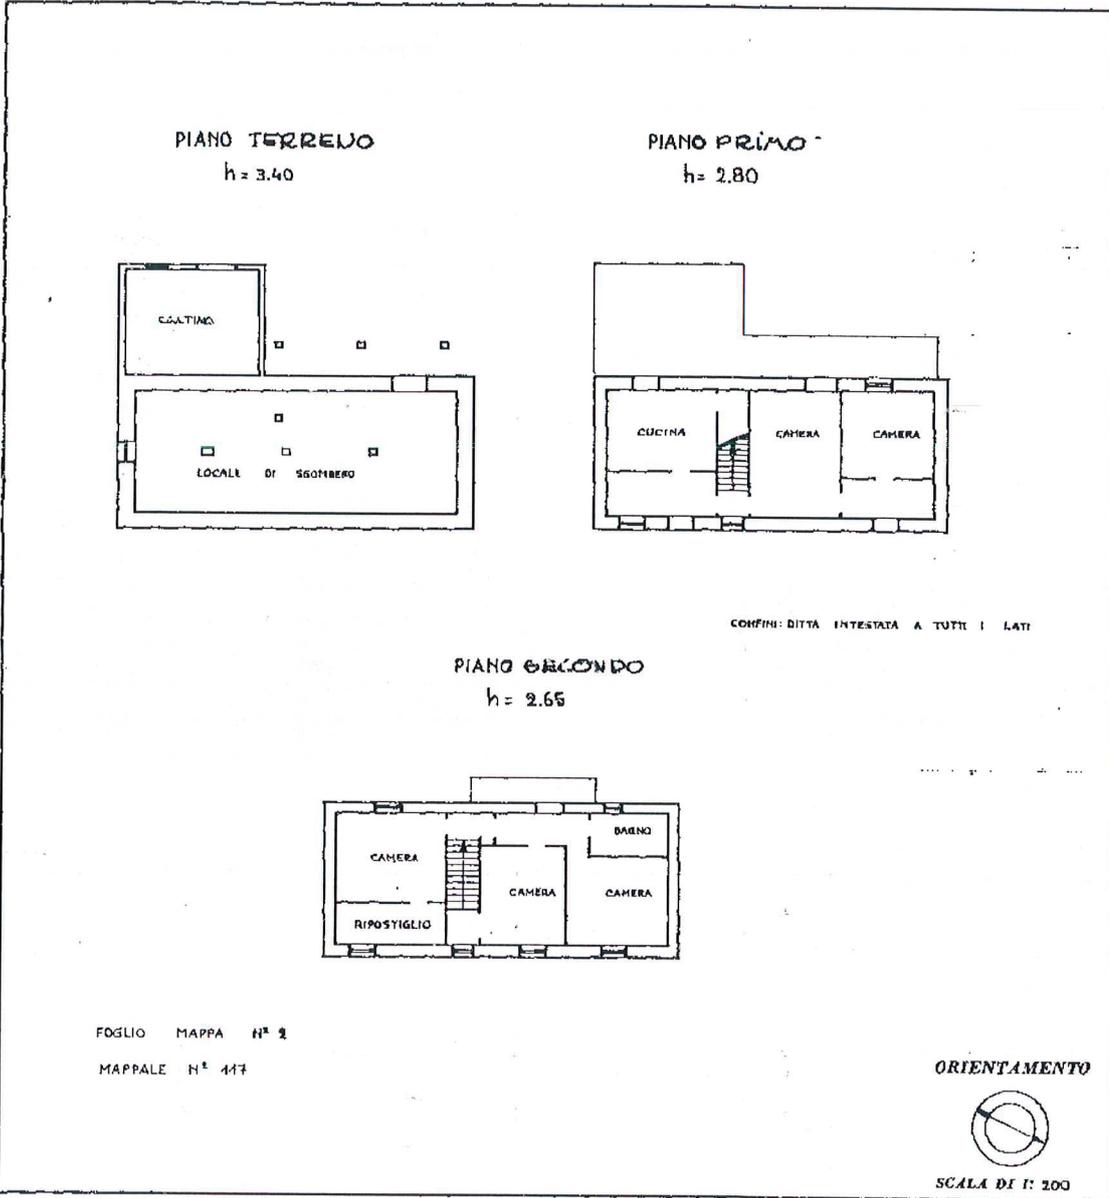

SPAZIO RISERVATO PER LE ANNOTAZIONI D'UFFICIO

DATA 15 OTT. 1985
 PROT. N° 52

Compilata dal Geom. Stefano Cozzo
 (Titol. prov. e cognome del tecnico)

Iscritta all'Albo dei geometri
 della Provincia di Alessandria
 DATA 09 OTT. 1985
 Firma: [Signature]

Stamp: Geom. Stefano Cozzo, Prov. Alessandria, N. 1524, Cartosio

Catasto dei Fabbricati - Situazione al 18/10/2023 - Comune di CARTOSIO(B847) - < Foglio 2 - Particella 117 - Subalterno >
LOCALITA' PITTAROTTA Piano T - 1 - 2

Ultima planimetria in atti



000000

E -15500

18 OIL 2023 17.20.31
Praticello prot. 7354152/2325
Scala originale: 1:2000
Dimensione cartice: 48.000 x 362.000 metri
Comune: ALI CAROSIO
Foglio: 61

I Particella 61