



Planimetria stato di fatto

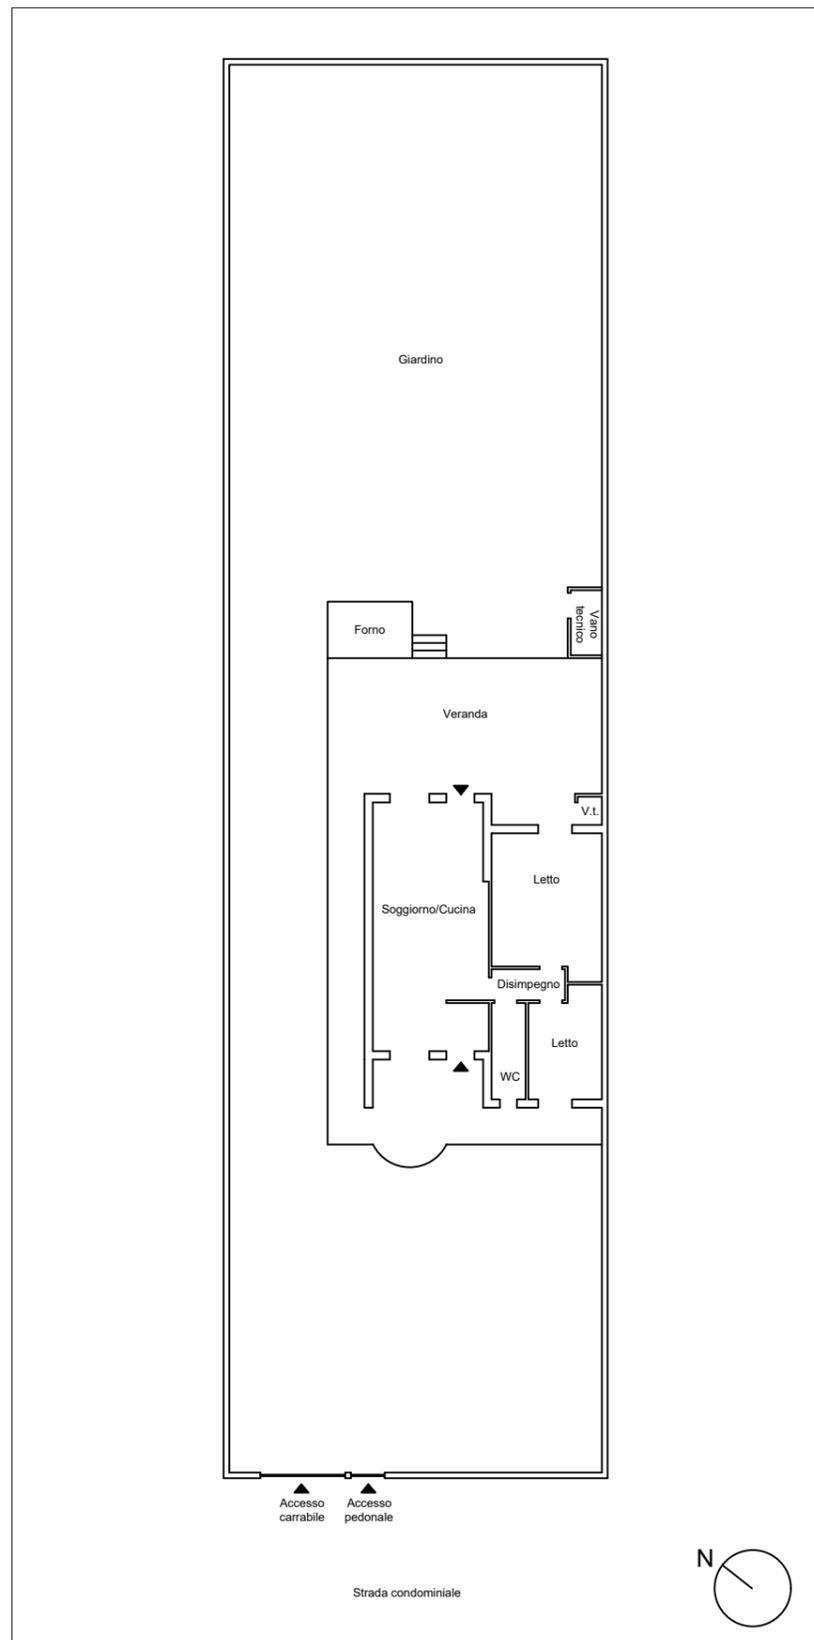

Scala 1:250

Planimetria catastale

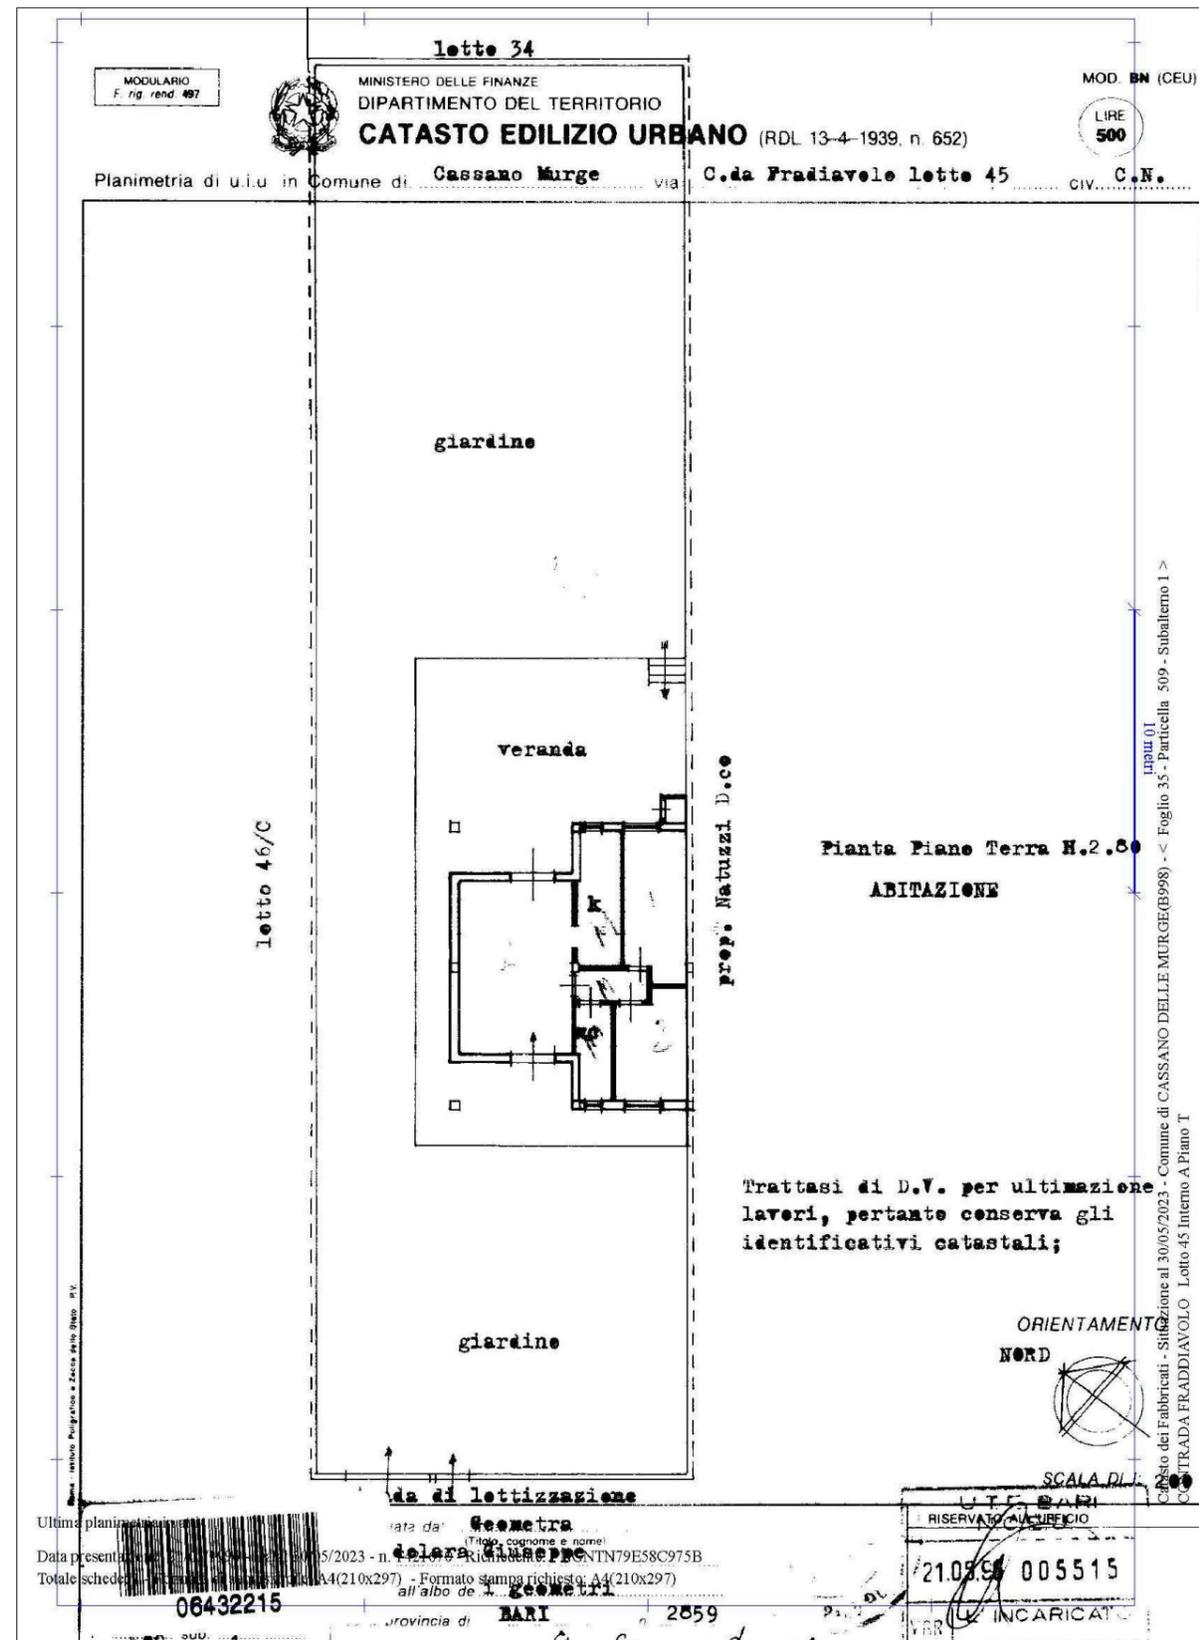


Scala 1:250

Difformità riscontrate tra la planimetria catastale e lo stato rilevato in sito:


1. ampliamento volumetrico del vano destinato a cucina/soggiorno che produce variazioni sul prospetto secondario;
2. la veranda posta sul prospetto principale presenta una muratura sul lato sinistro che dal fabbricato, in senso longitudinale, si congiunge al pilastro visibile nella planimetria catastale;
3. diversa distribuzione degli spazi interni;
4. variazione nella quantità di aperture esterne;
5. nell'area destinata a giardino sul retro dell'abitazione sono presenti un locale tecnico e un forno entrambi in muratura;
6. presenza di un gradino di forma semi circolare per l'accesso alla veranda posta sul prospetto principale;
7. diversa localizzazione della scala posta sul retro dell'abitazione che congiunge la veranda con la quota più bassa del giardino.

Planimetria stato di fatto

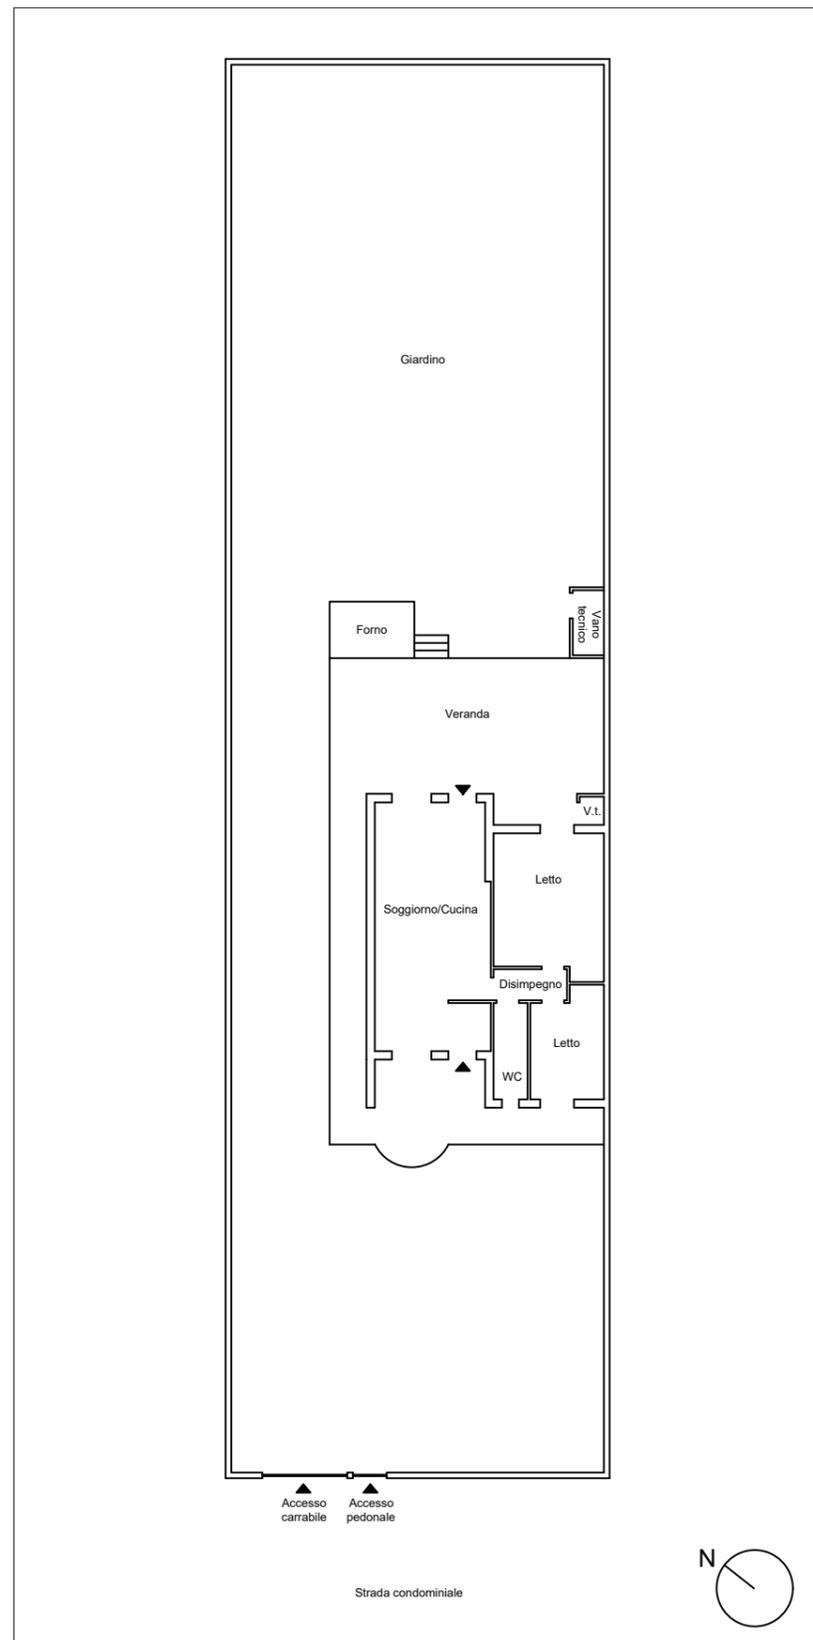


Scala 1:250

Concessione edilizia n. 48/87 Variante - Pianta piano terra

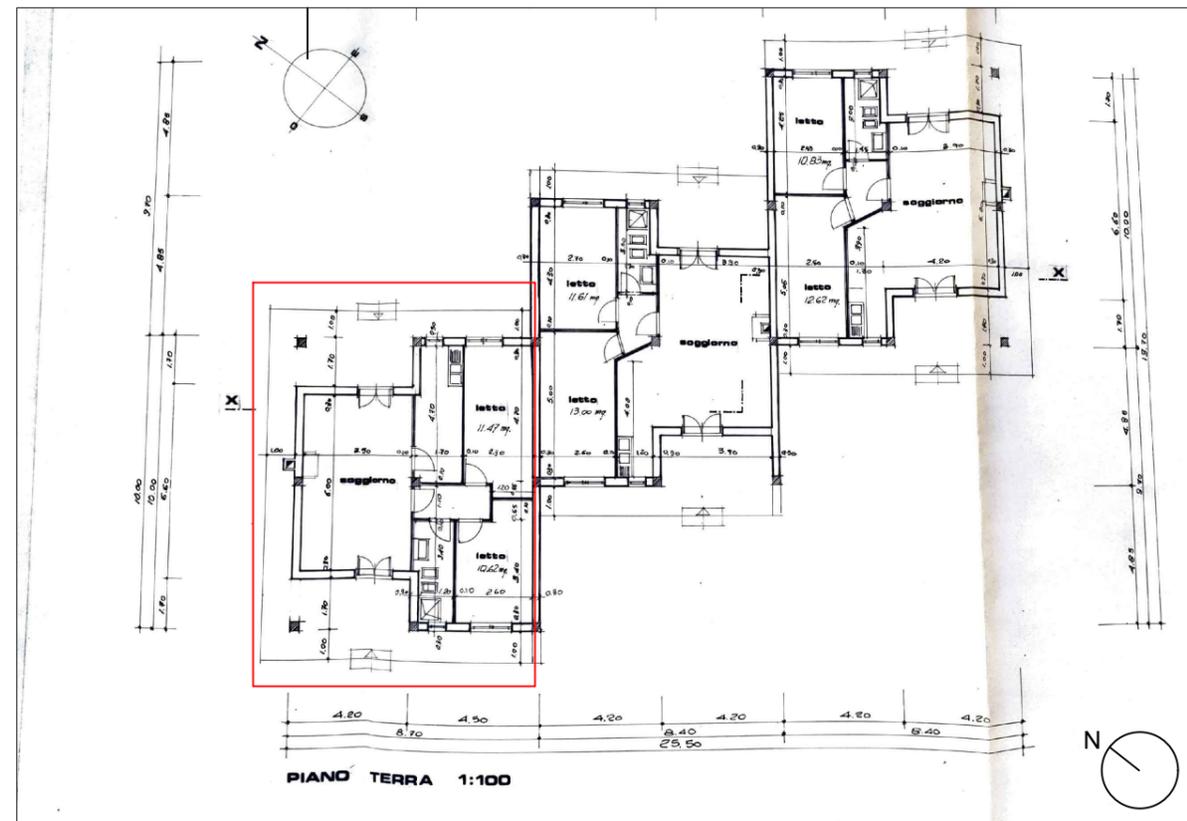

Scala 1:250

Concessione edilizia n. 4/97 - Costruzione centrale idrica

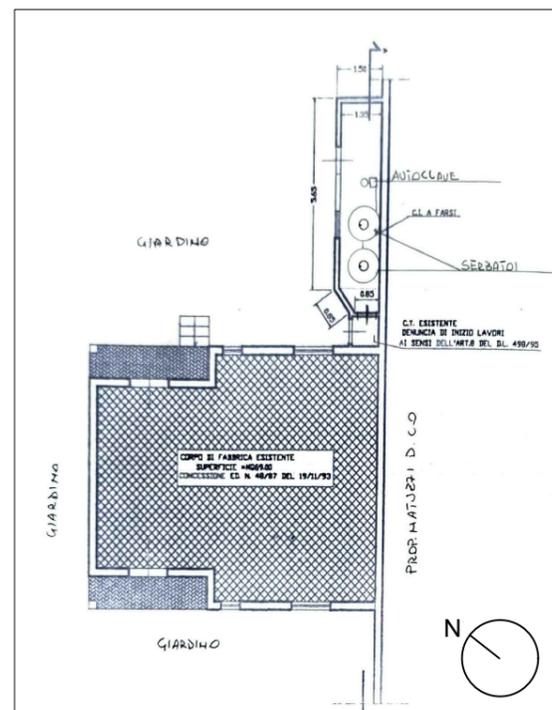

Scala 1:250

Difformità riscontrate tra gli elaborati grafici relativi alle pratiche edilizie e lo stato rilevato in sito:

1. ampliamento volumetrico del vano destinato a cucina/soggiorno che produce variazioni sul prospetto secondario;
2. la veranda posta sul prospetto principale presenta una muratura sul lato sinistro che dal fabbricato, in senso longitudinale, si congiunge al pilastro visibile nella planimetria di progetto in variante;
3. diversa distribuzione degli spazi interni;
4. variazione nella quantità di aperture esterne;
5. il locale tecnico esistente non corrisponde al progetto presentato nella pratica di Concessione edilizia n. 4/97 per la costruzione di centrale idrica;
6. presenza di un forno in muratura nell'area destinata a giardino sul retro dell'abitazione;
7. presenza di un gradino di forma semi circolare per l'accesso alla veranda posta sul prospetto principale.