

TRIBUNALE ORDINARIO DI FOGGIA

Esecuzione Immobiliare Post Legge 80

BANCA NAZIONALE DEL LAVORO S.P.A.

(creditore procedente)
(Avv. Massimo D'ARCANGELO)

c/

(debitrice)

Procedura Esecutiva Immobiliare n. 410/2018 R.G.Es.

Relazione di Consulenza Tecnica d'Ufficio

PLANIMETRIA DEI BENI STAGGITI


G.E.: Dott. Michele PALAGANO

L'Esperto: Ing. Armando Francesco GENTILE

PIANTA PIANO PRIMO

Scala 1:100

Appartamento sito nel comune di Vico del Gargano (FG) alla strada privata da via M. IACOVONE piano T-1-2 lotto A censito al Catasto Fabbricati al fgl. 34 p.lla 627 sub 6 (cat. A/3; cl. 4; cons. 9 vani; sup. catastale totale 189,00 mq e totale escluse aree scoperte 173,00 mq; rendita € 766,94)

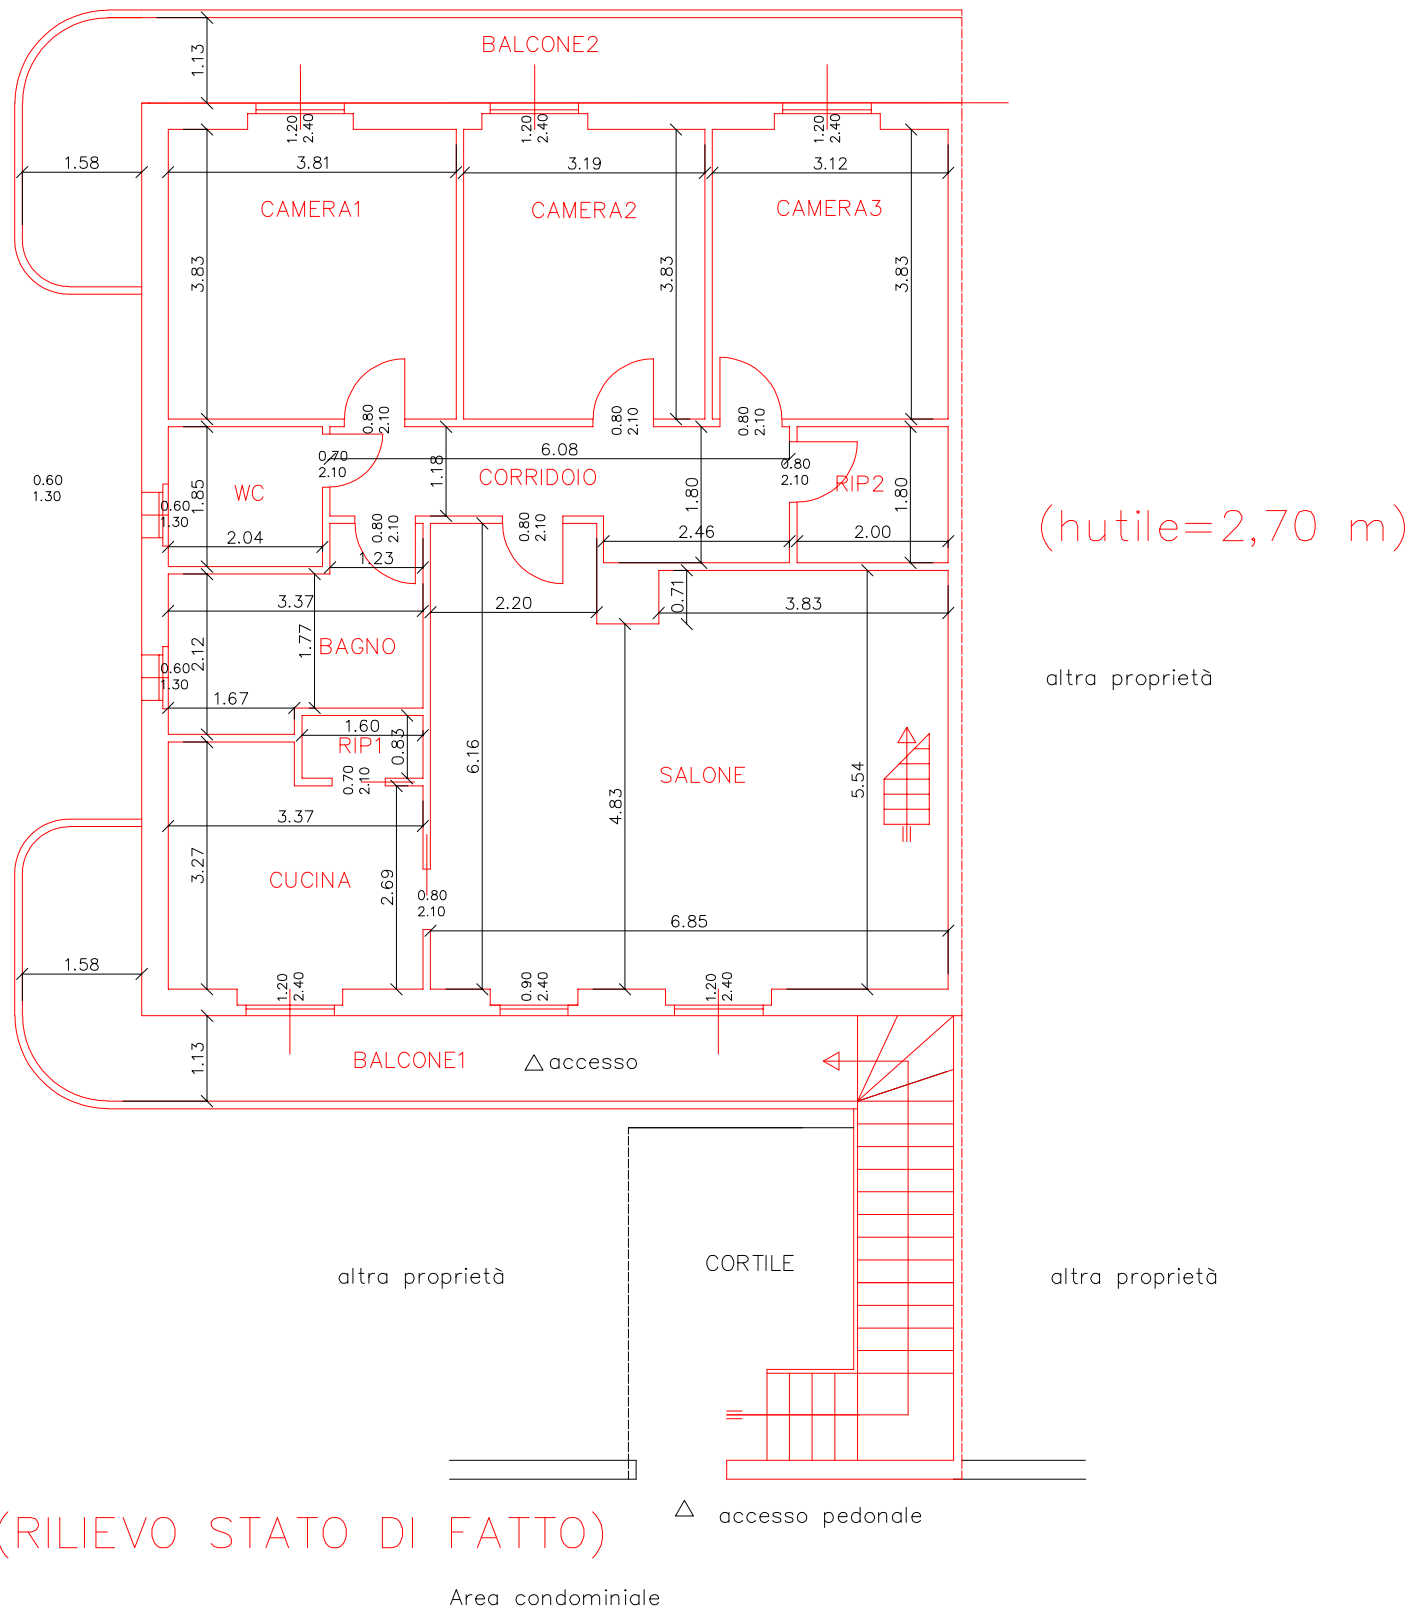


(RILIEVO STATO DI FATTO)

PIANTA PIANO SECONDO

Scala 1:100


Appartamento sito nel comune di Vico del Gargano (FG) alla strada privata da via M. IACOVONE piano T-1-2 lotto A censito al Catasto Fabbricati al fgl. 34 p.lla 627 sub 6 (cat. A/3; cl. 4; cons. 9 vani; sup. catastale totale 189,00 mq e totale escluse aree scoperte 173,00 mq; rendita € 766,94)

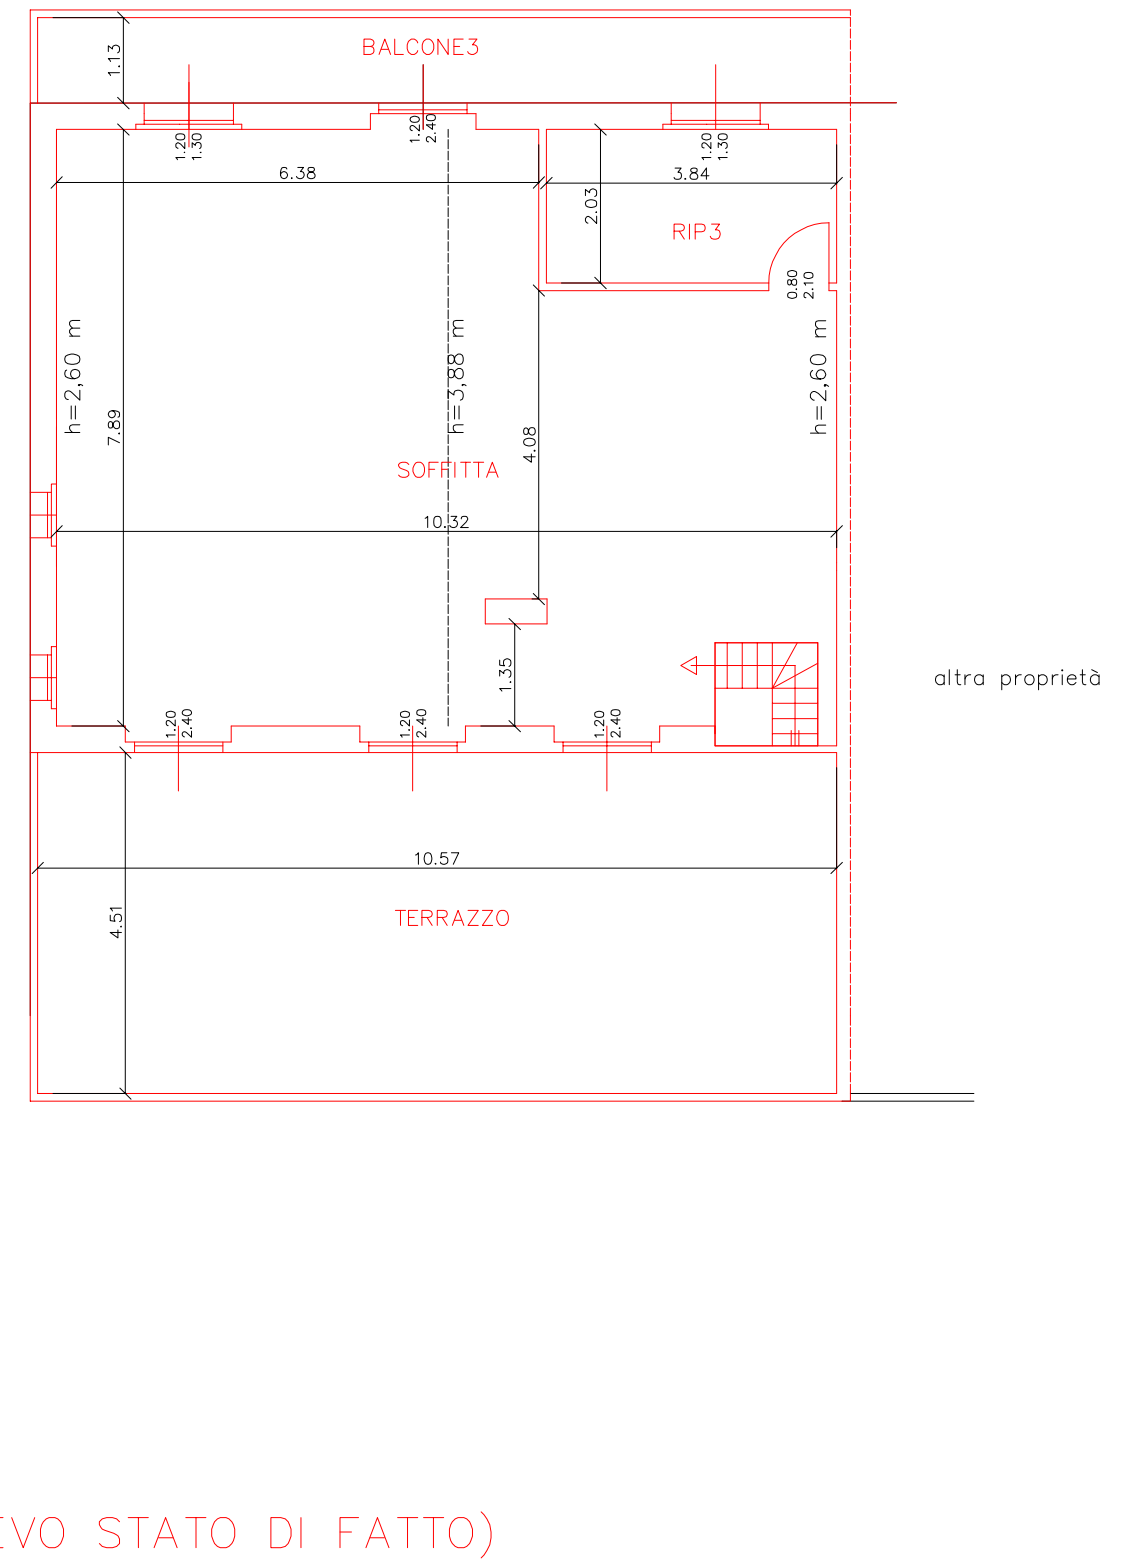

PIANTA PIANO PRIMO

Scala 1:100


Appartamento sito nel comune di Vico del Gargano (FG) alla strada privata da via M. IACOVONE piano T-1-2 lotto A censito al Catasto Fabbricati al fgl. 34 p.la 627 sub 6 (cat. A/3; cl. 4; cons. 9 vani; sup. catastale totale 189,00 mq e totale escluse aree scoperte 173,00 mq; rendita € 766,94)

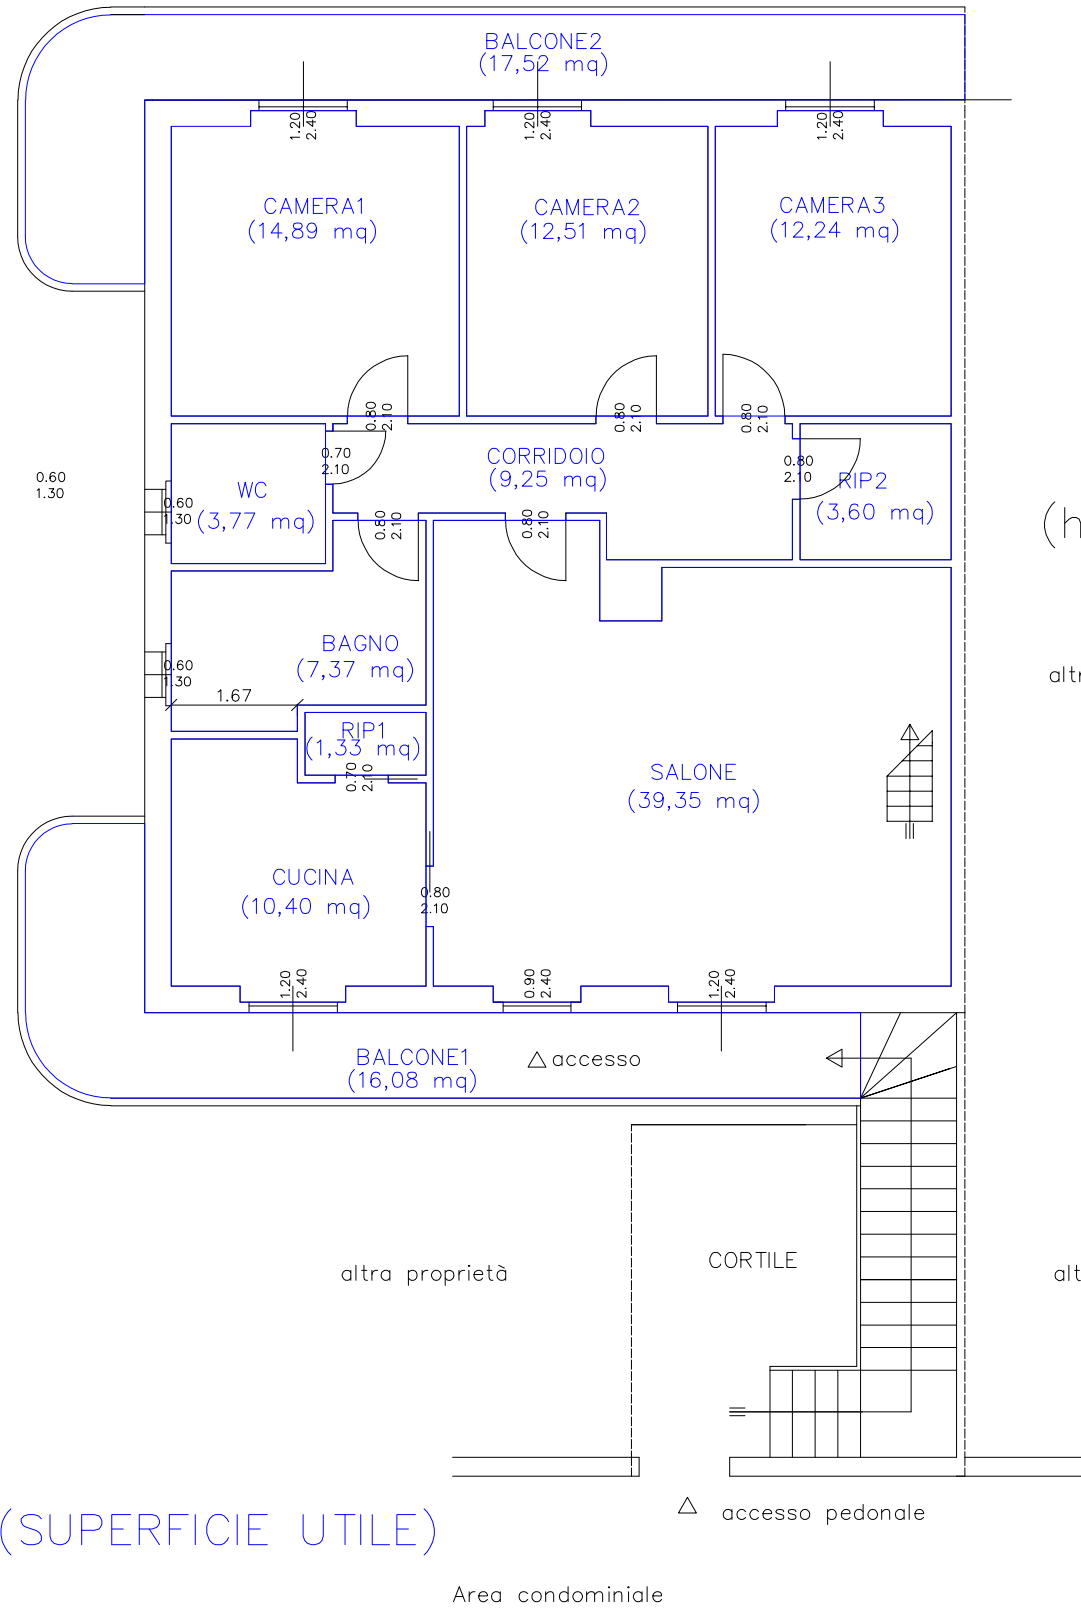

PIANTA PIANO SECONDO

Scala 1:100


Appartamento sito nel comune di Vico del Gargano (FG) alla strada privata da via M. IACOVONE piano T-1-2 lotto A censito al Catasto Fabbricati al fgl. 34 p.la 627 sub 6 (cat. A/3; cl. 4; cons. 9 vani; sup. catastale totale 189,00 mq e totale escluse aree scoperte 173,00 mq; rendita € 766,94)

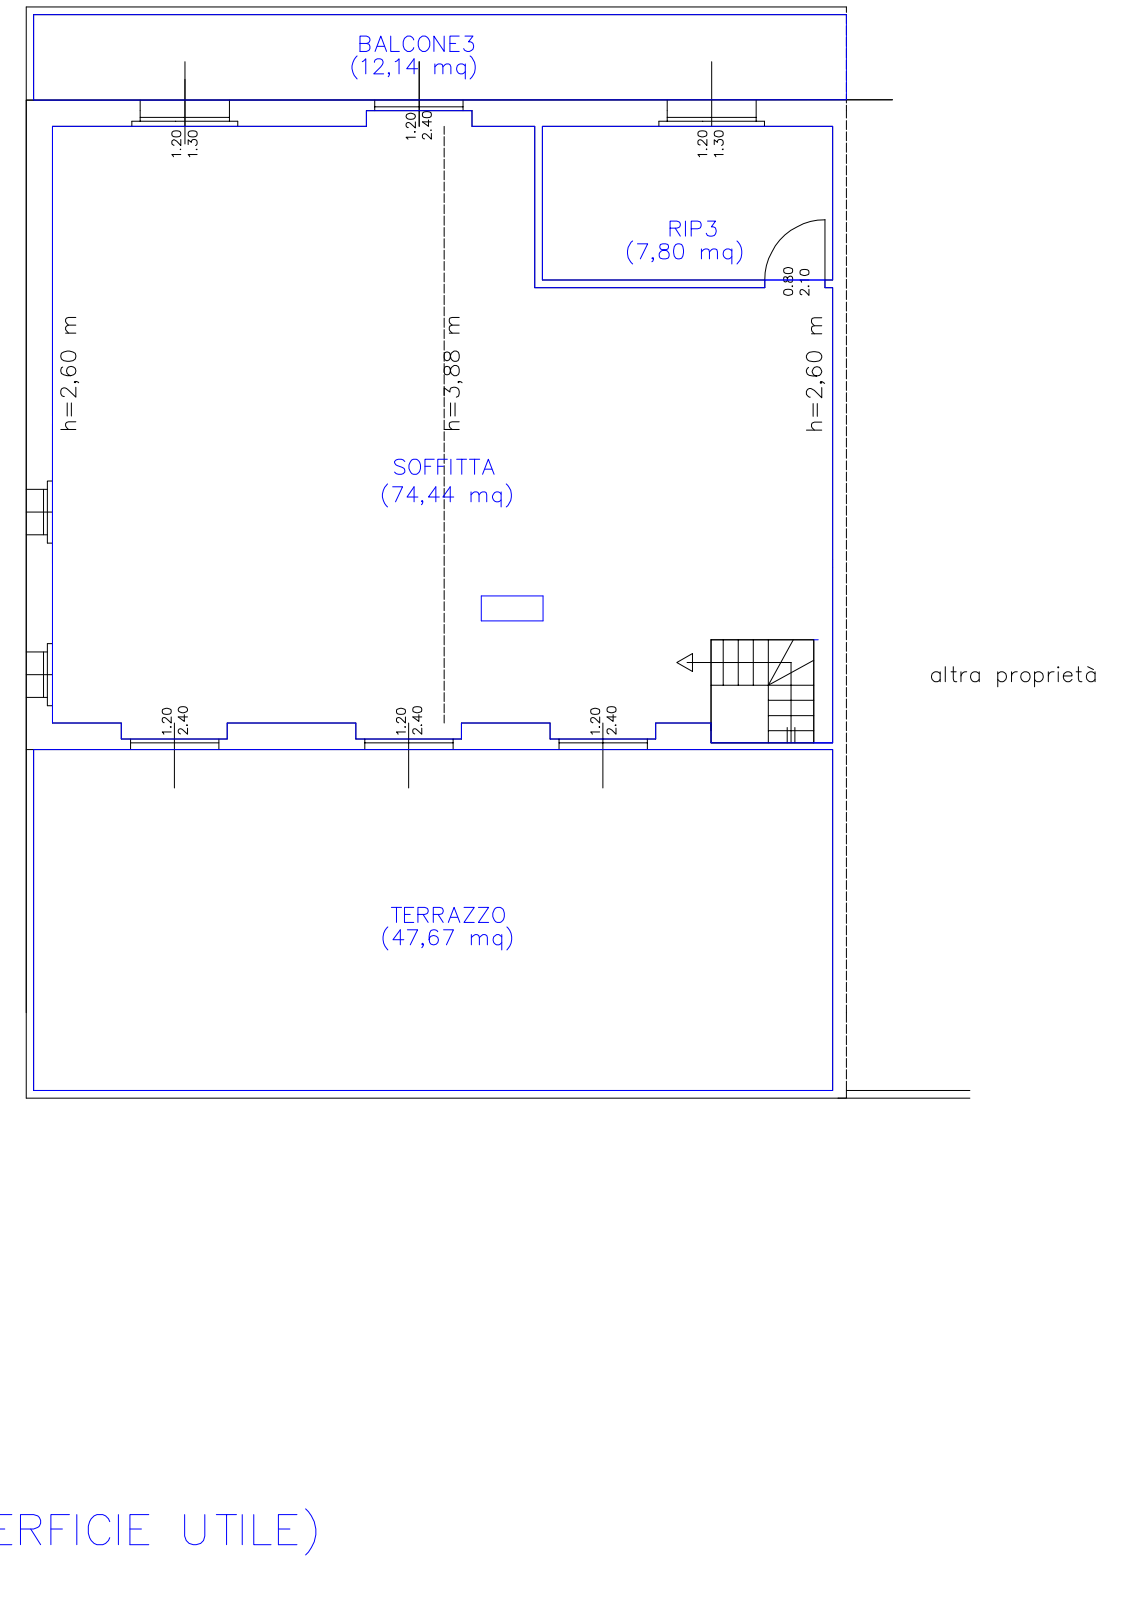

PIANTA PIANO PRIMO

Scala 1:100


Appartamento sito nel comune di Vico del Gargano (FG) alla strada privata da via M. IACOVONE piano T-1-2 lotto A censito al Catasto Fabbricati al fgl. 34 p.lla 627 sub 6 (cat. A/3; cl. 4; cons. 9 vani; sup. catastale totale 189,00 mq e totale escluse aree scoperte 173,00 mq; rendita € 766,94)

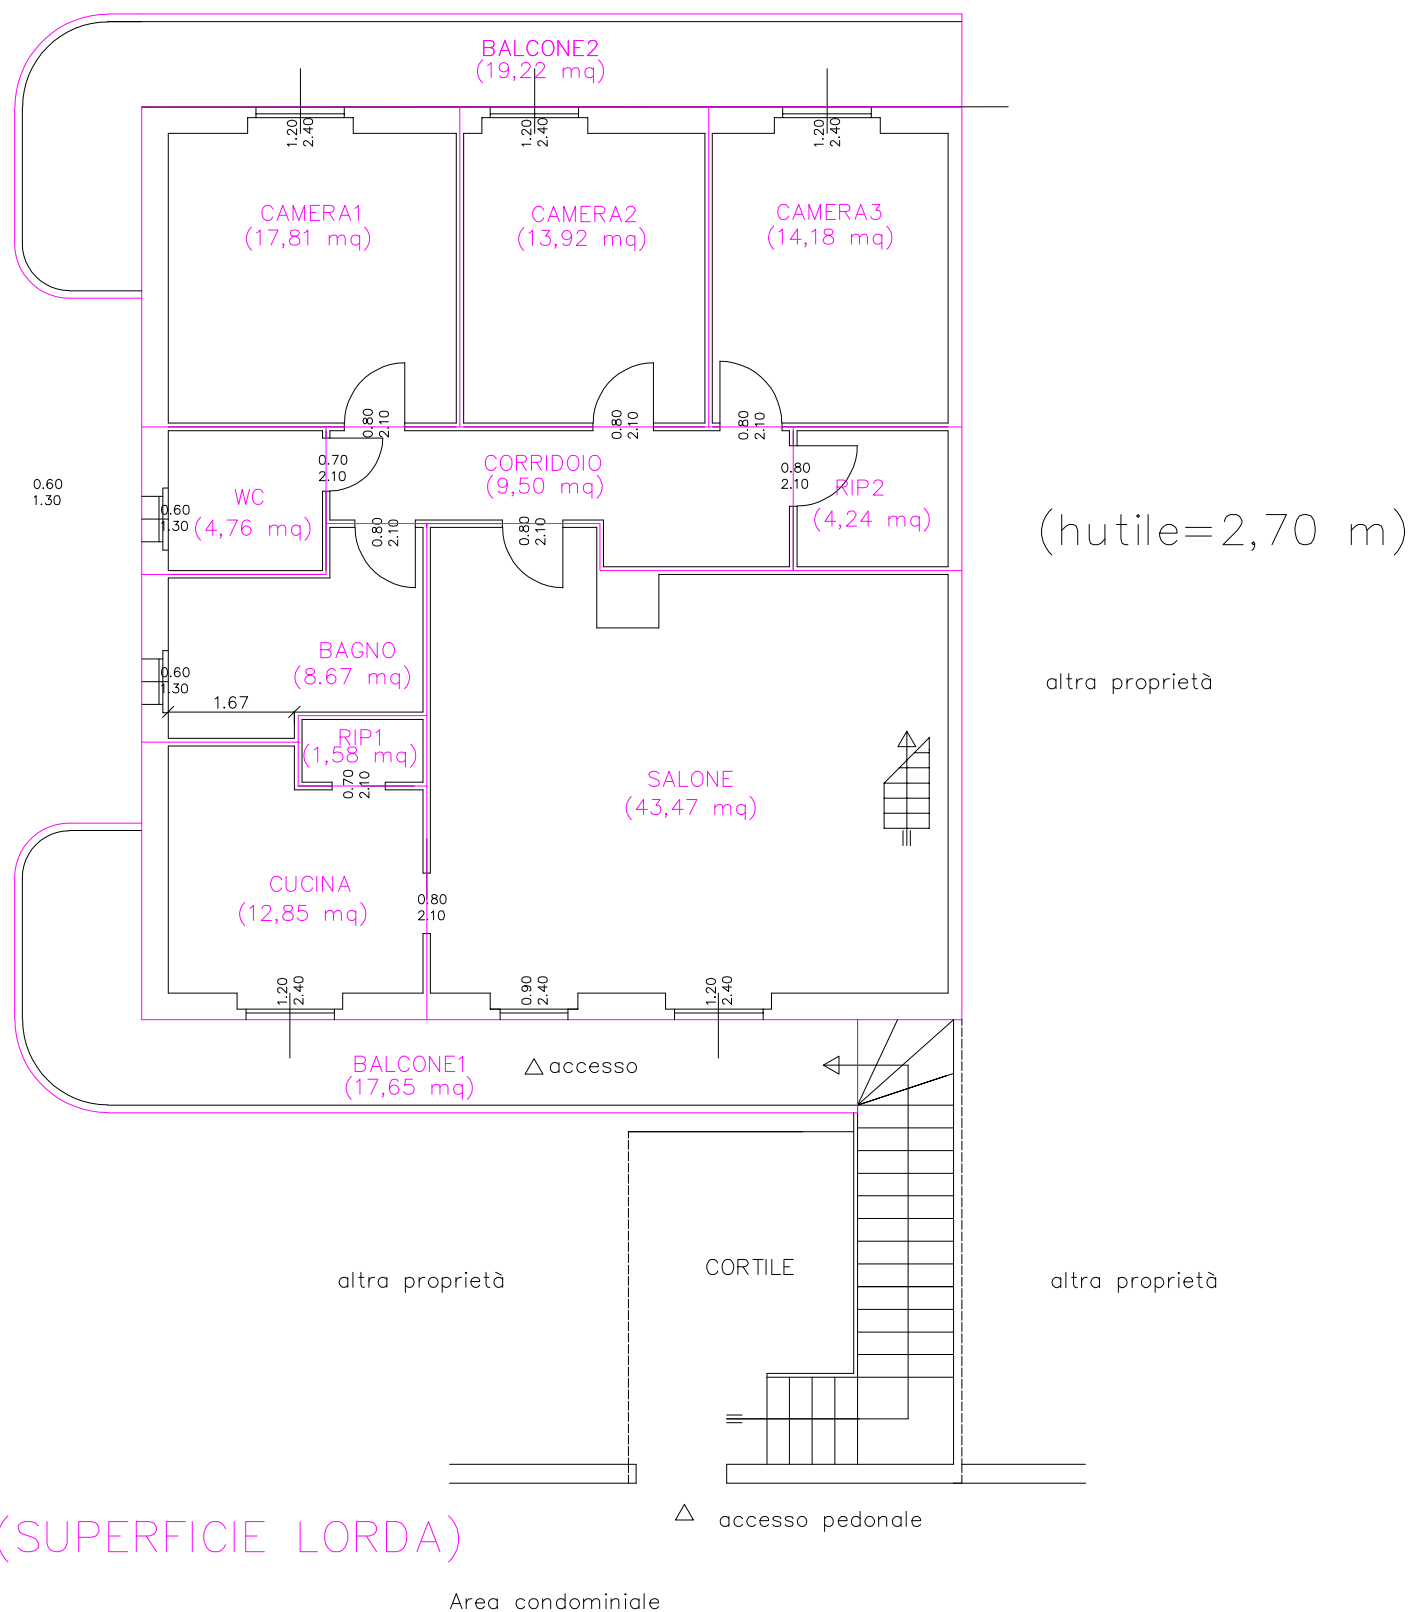

PIANTA PIANO SECONDO

Scala 1:100


Appartamento sito nel comune di Vico del Gargano (FG) alla strada privata da via M. IACOVONE piano T-1-2 lotto A censito al Catasto Fabbricati al fgl. 34 p.lla 627 sub 6 (cat. A/3; cl. 4; cons. 9 vani; sup. catastale totale 189,00 mq e totale escluse aree scoperte 173,00 mq; rendita € 766,94)

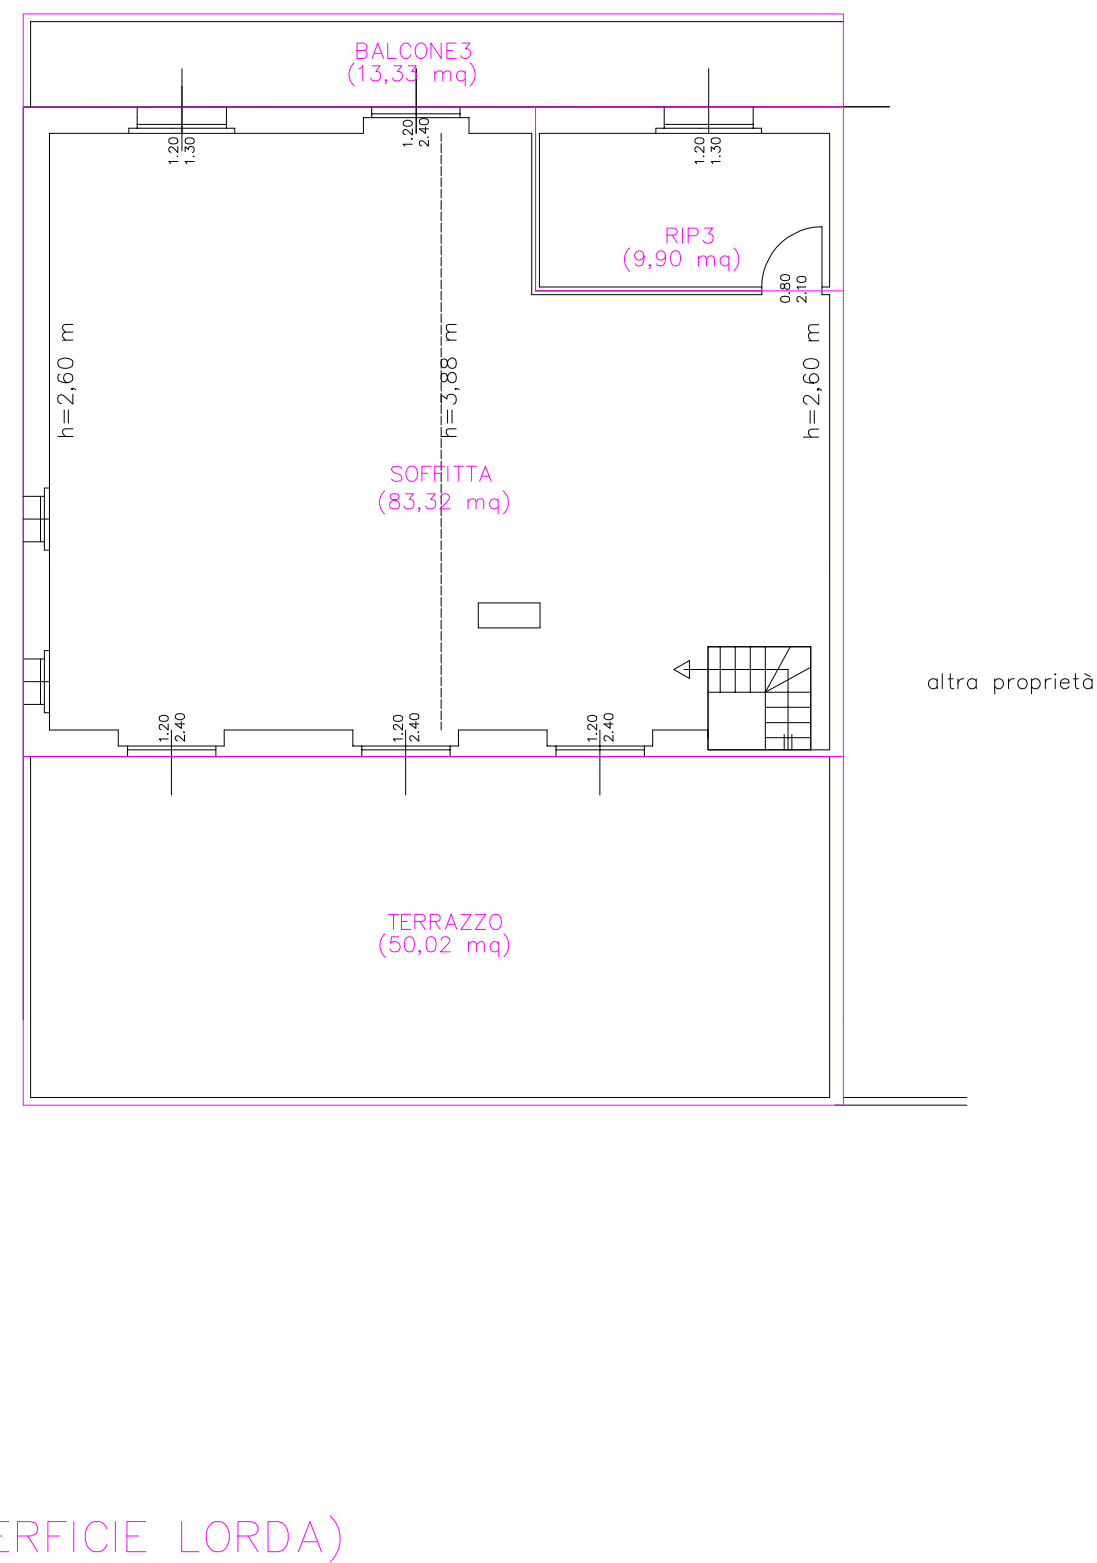

PIANTA PIANO SEMINTERRATO

Scala 1:100

Autorimessa sita nel comune di Vico del Gargano (FG) alla strada privata da via M. IACOVONE piano S1 interno 2 lotto A censita al Catasto Fabbricati al fgl. 34 p.lla 627 sub 10 (cat. C/6; cl. 3; cons. 32 mq; sup. catastale totale 36 mq; rendita € 114,03)

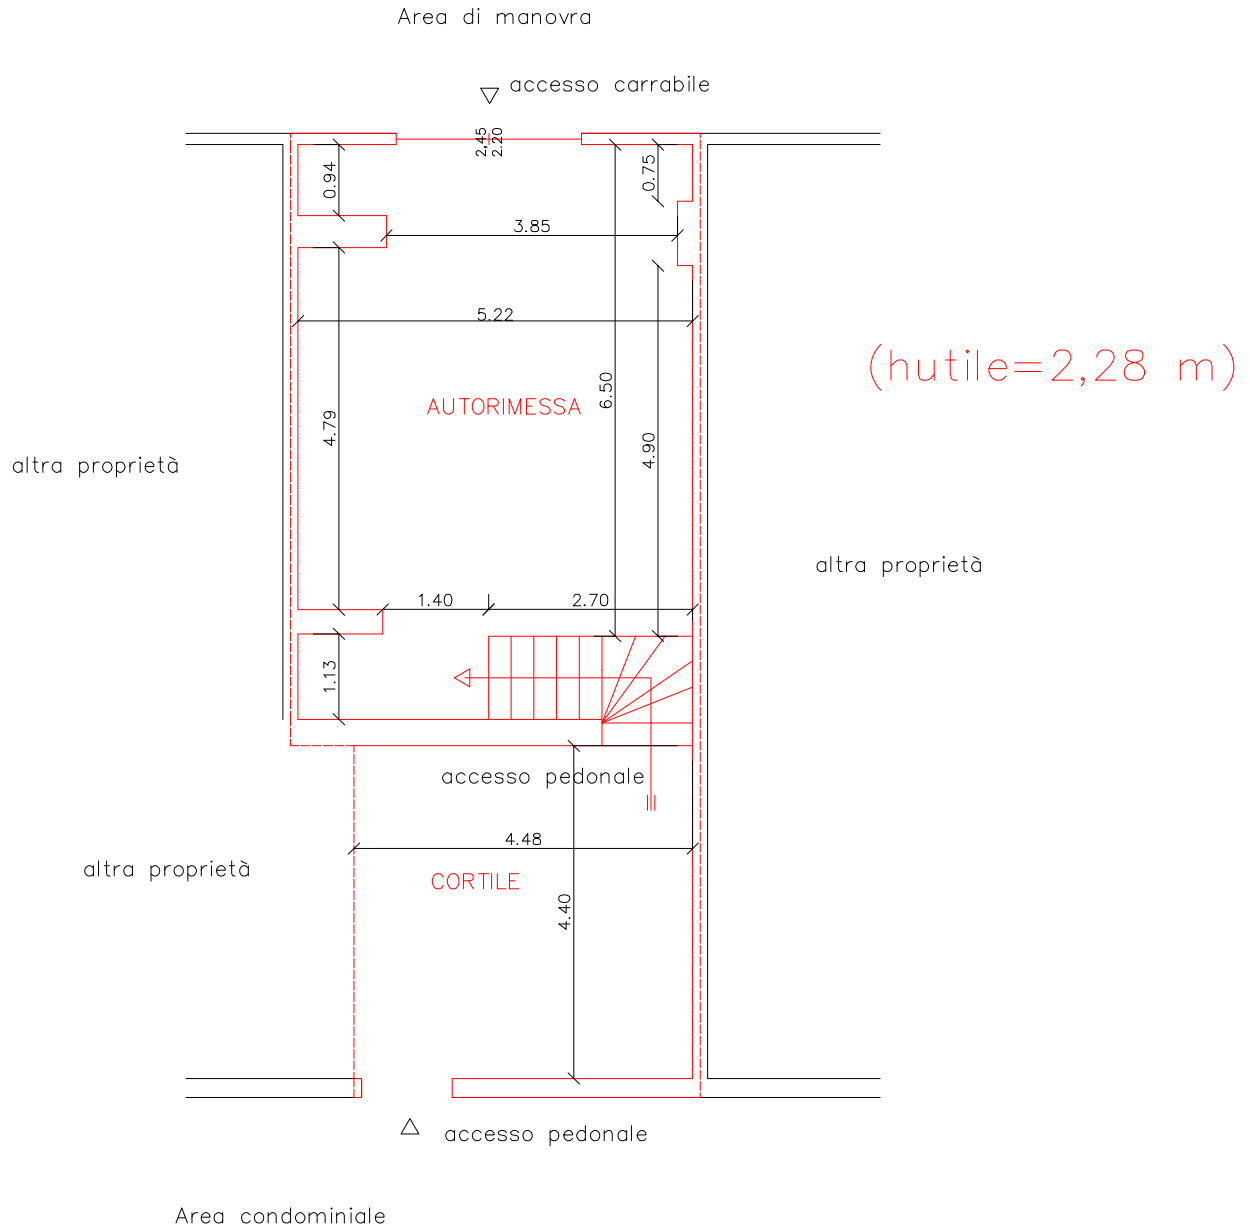


(RILIEVO STATO DI FATTO)

PIANTA PIANO SEMINTERRATO

Scala 1:100

Autorimessa sita nel comune di Vico del Gargano (FG) alla strada privata da via M. IACOVONE piano S1 interno 2 lotto A
censita al Catasto Fabbricati al fgl. 34 p.lla 627 sub 10
(cat. C/6; cl. 3; cons. 32 mq; sup. catastale totale 36 mq; rendita € 114,03)

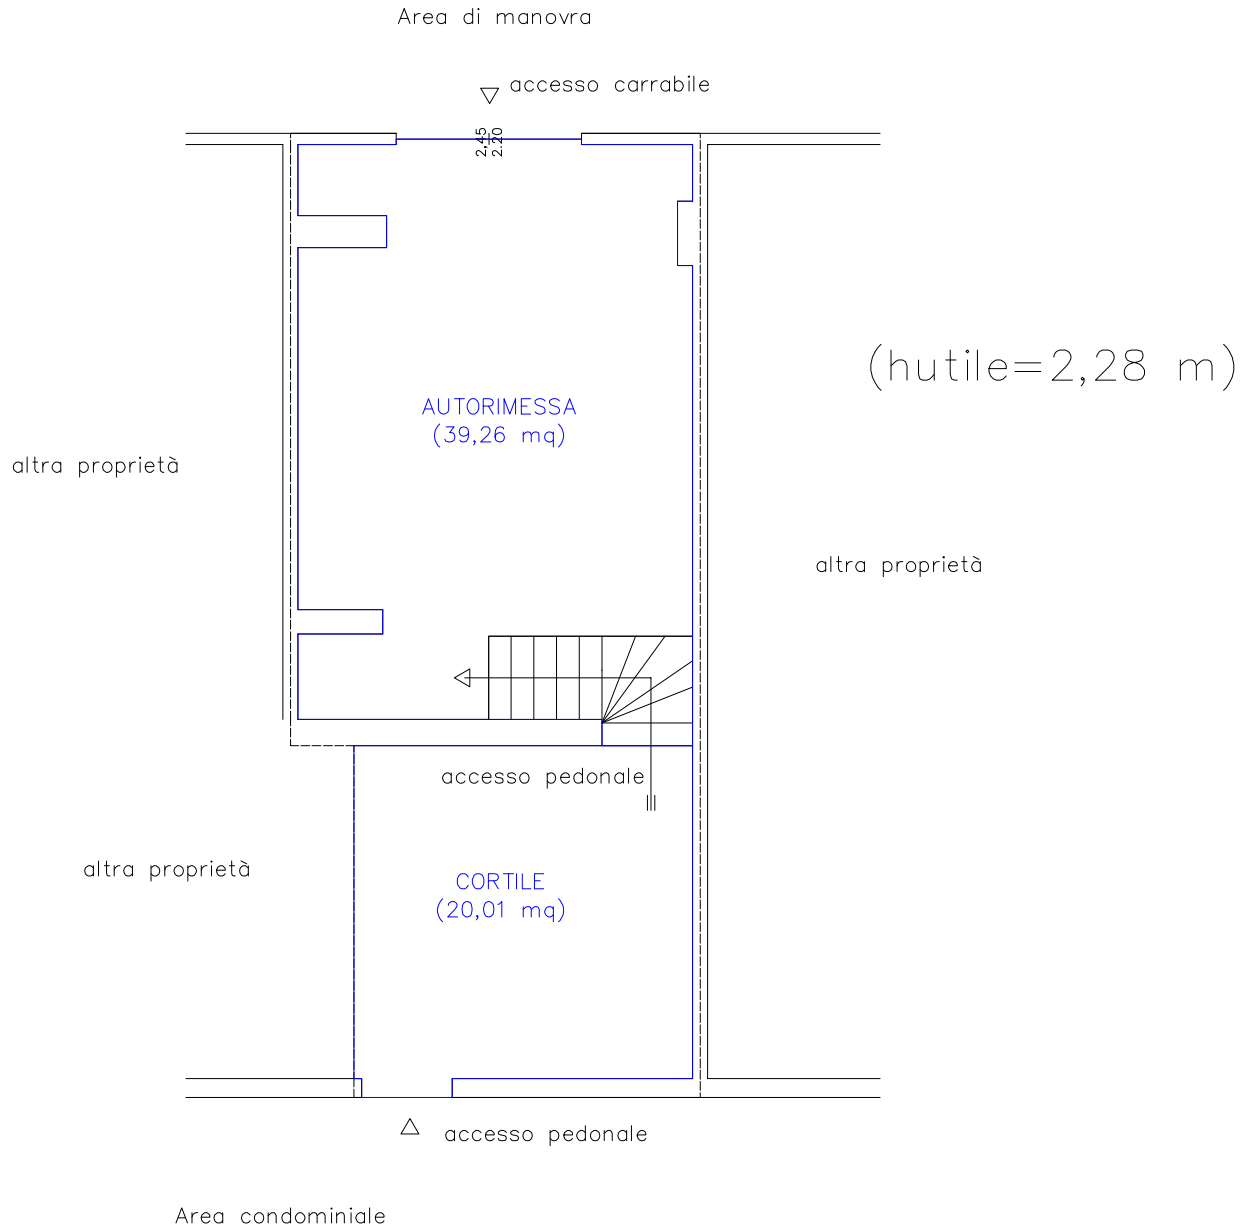


(SUPERFICIE UTILE)

PIANTA PIANO SEMINTERRATO

Scala 1:100

Autorimessa sita nel comune di Vico del Gargano (FG) alla strada privata da via M. IACOVONE piano S1 interno 2 lotto A
censita al Catasto Fabbricati al fgl. 34 p.lla 627 sub 10
(cat. C/6; cl. 3; cons. 32 mq; sup. catastale totale 36 mq; rendita € 114,03)

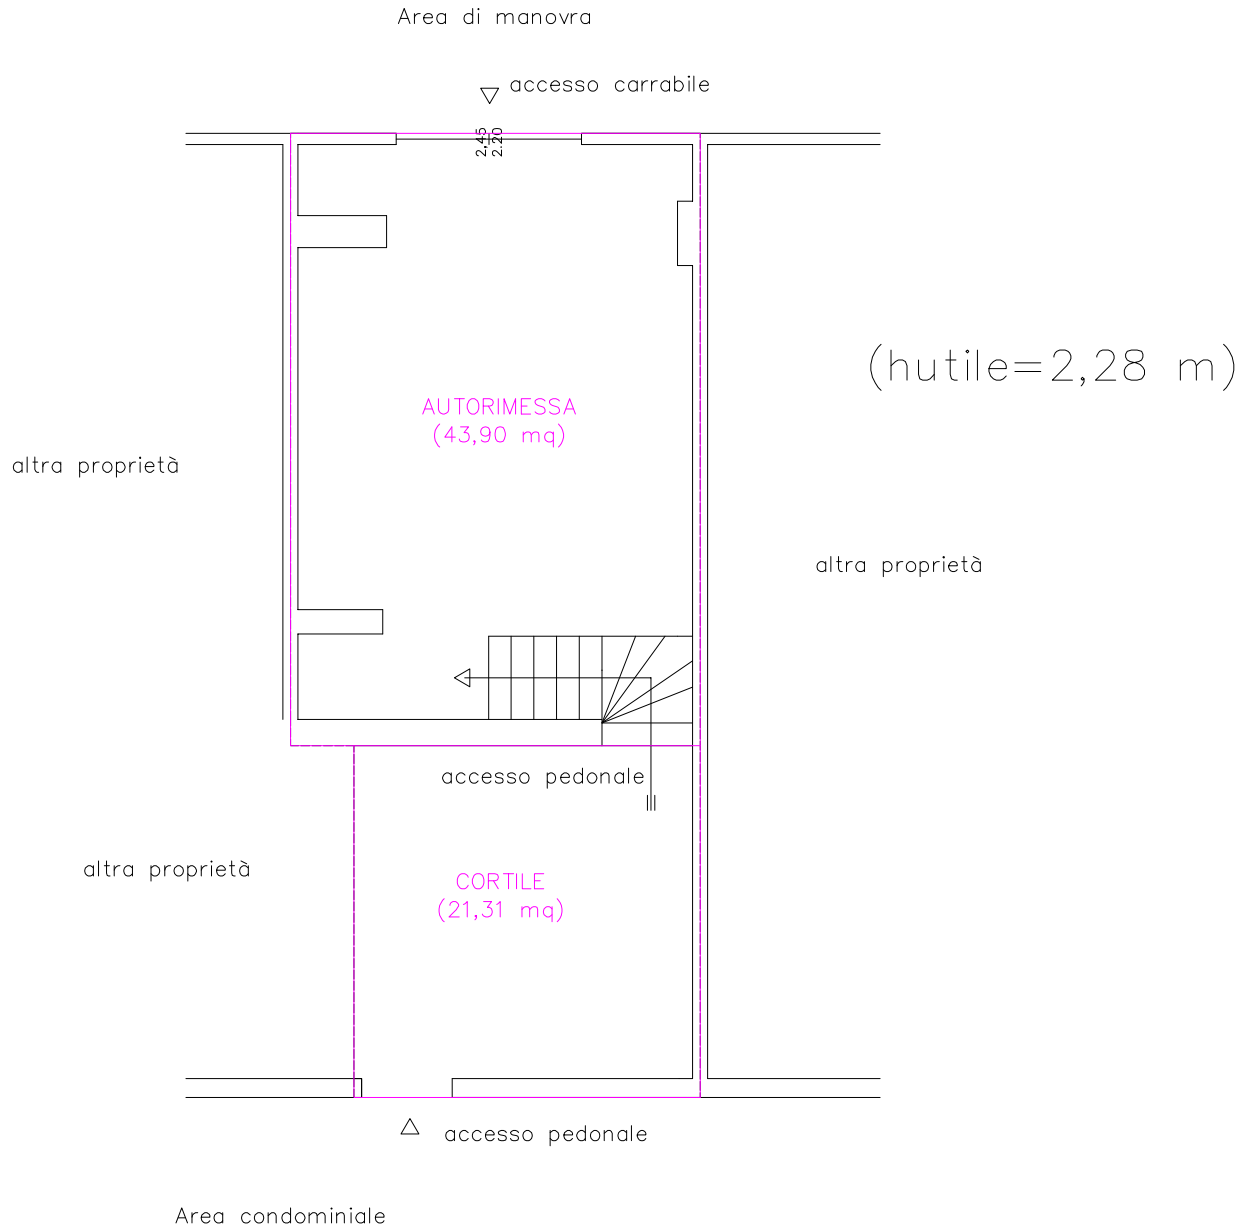

(SUPERFICIE LORDA)