



Agenzia del Territorio  
**CATASTO FABBRICATI**  
Ufficio provinciale di  
**Palermo**

Commissione Provinciale di M. PA0176689 4+1 23/06/2005  
Municipalità di M. M. - Comune di Monreale  
Contrada Scarpa

div. SNC

Identificativi catastali:  
Sezione: 116  
Foglio: 568  
Particella: 568

Consulenti:  
Tommaso Francesco  
ARCHITETTI  
P.L. Palermo

Scala: 1:500

CONTRADA SCARPA

PLANIMETRIA (B)

PIANO TERRA



Nord

Agenzia del Territorio  
**CATASTO FABBRICATI**  
Ufficio provinciale di  
**Palermo**

Commissione Provinciale di Catasto - PA0176697 - tel. 23/06/2005  
Sede: Contrada Scarpa - Camera di San Cipirello  
Contrada Scarpa


via SNC

Identificativi catastali:  
Sezione: 11  
Foglio: 526  
Subalterno: 1

Consulenti:  
Tommaso Francesco  
Architetto  
F.lli Falcone

Scala: 1:1000

**PLANIMETRIA GENERALE SCALA 1:1000A**

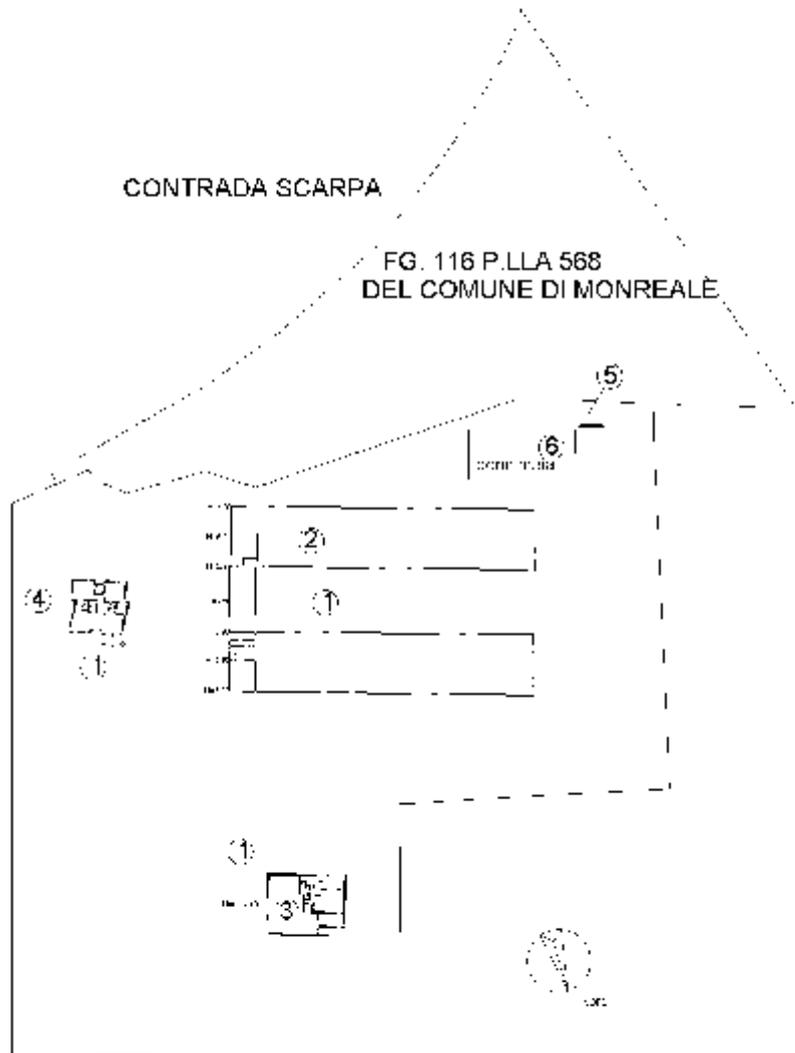

Agenzia del Territorio  
**CATASTO FABBRICATI**  
Ufficio provinciale di  
**Palermo**


Commissione Provinciale di P.A. PA0176697 del 23/06/2005  
Particella di n. 11 - Comune di San Cipirello  
Contrada Scarpa

div. SNC

Identificativi catastali:  
Sezione: 11  
Foglio: 526  
Particella: 1

Consulenti:  
Tommaso Francesco  
Architetti  
P. P. Palermo n. 3229

Scala: 1:500

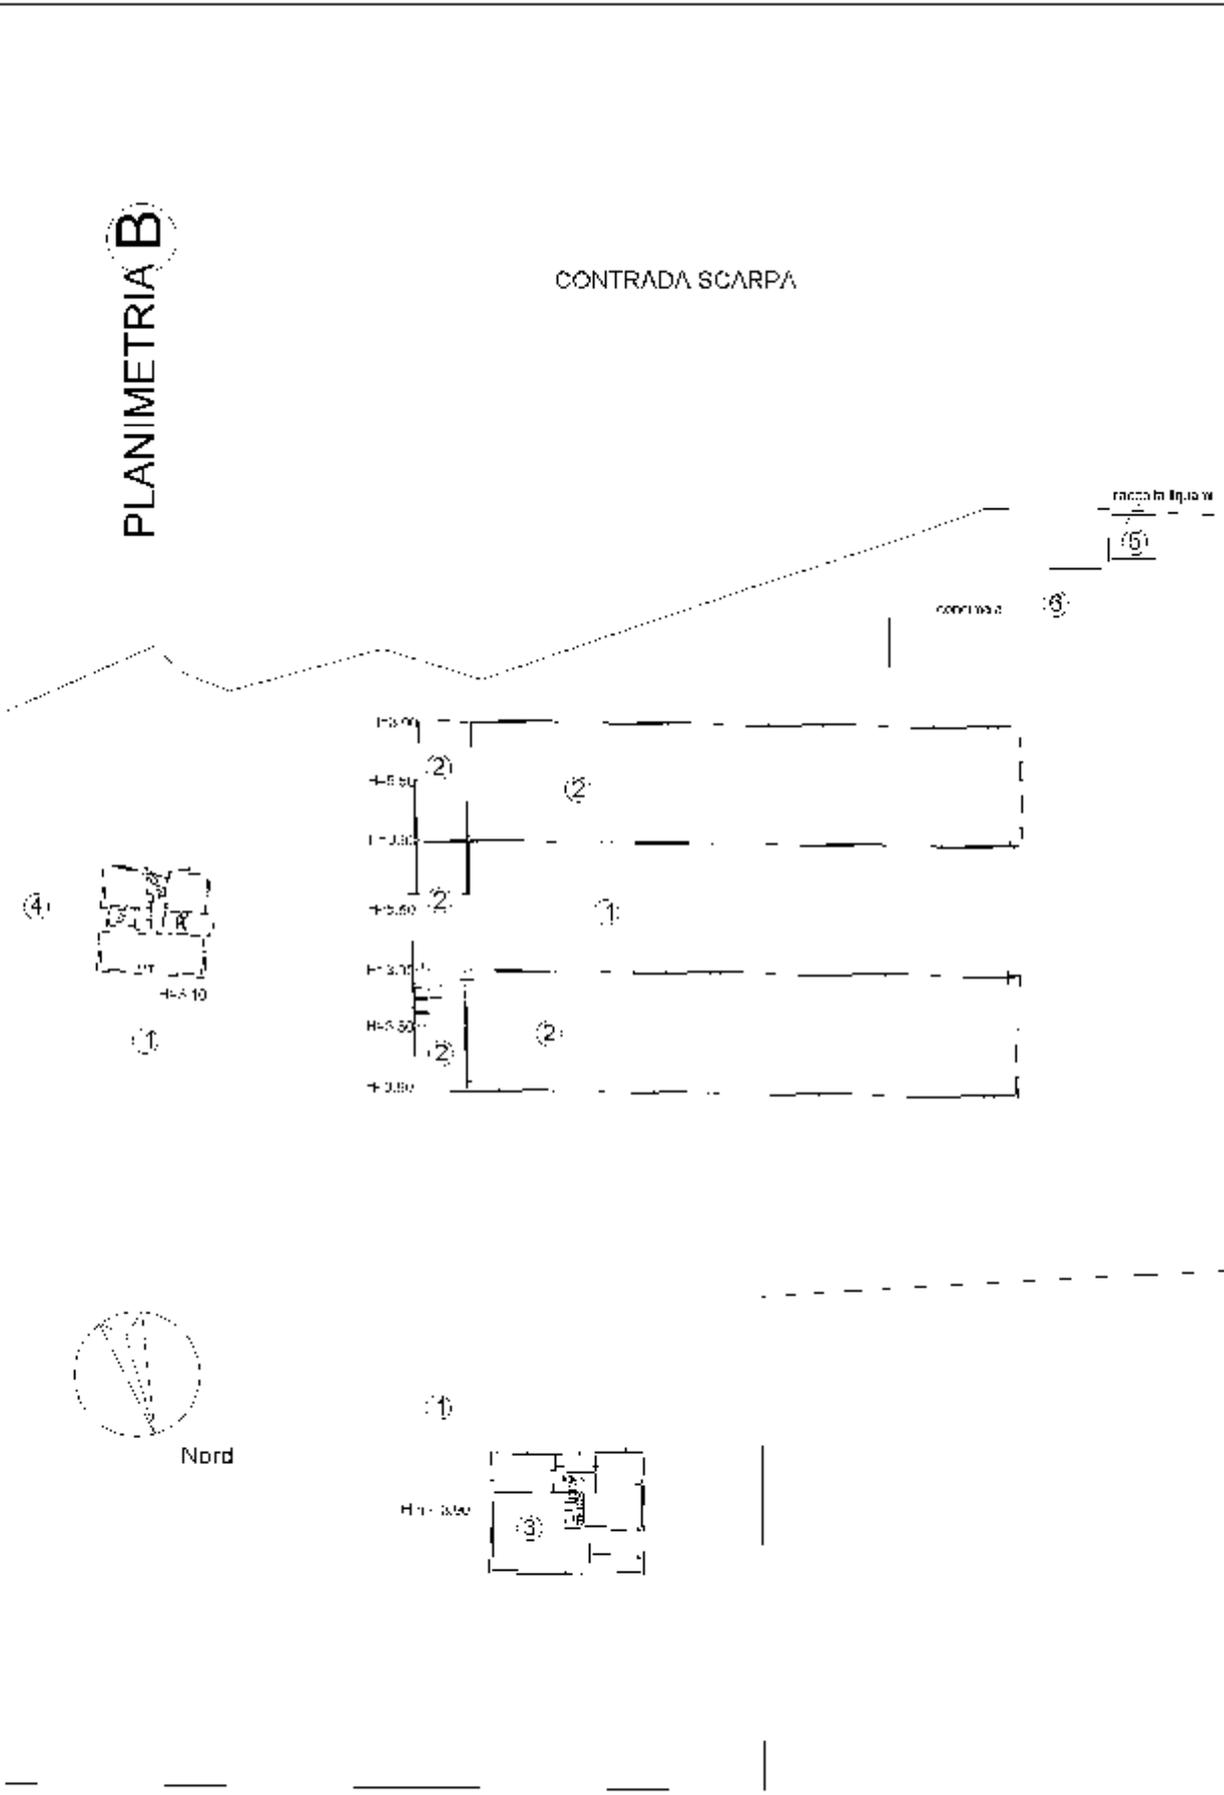

Ultima planimetria in atti

Dichiarazione protocollo n. PA0176697 del 23/06/2005

**Agenzia del Territorio  
CATASTO FABBRICATI  
Ufficio Provinciale di  
Palermo**

Planimetria da u.f.u. in Comune di **San Cipirello**  
**Contrada Scarpa**

div. SNC

Identificativi Catastali:

Sezione:

Foglio: **11**

Particella: **526**

Subalterno: **2**

Compilata da:

**Lombardo Francesco**

Iscritto all'albo:

**Architetti**


Prov. **Palermo**

N. **3229**

Scheda n. **1**

Scala **1:200**

### CONTRADA SCARPA

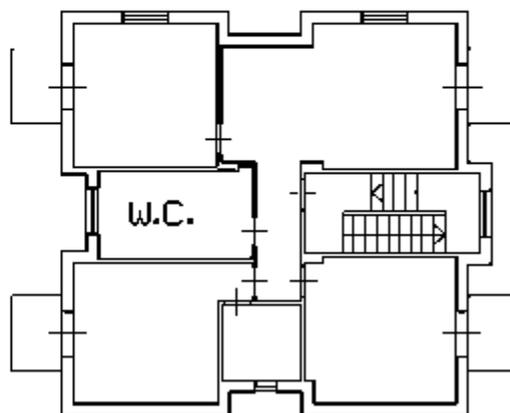

PIANO PRIMO

H=2.75




Nord

Catasto dei Fabbricati - Situazione al 07/06/2019 - Comune di SAN CIPIRELLO (H797) - < Foglio: 11 - Particella: 526 - Subalterno: 2 >  
CONTRADA SCARPA SNC piano: 1;

Ultima planimetria in atti

FOTO GOOGLE EARTH

Fondo rustico con fabbricati ricadente nel territorio del Comune di Monreale (Pa), C.da Scarpa (Fig. 116 - Part.IIa 568) e nel Comune di San Cipirello (Pa), C.da Zabia (Fig. 11 - Part.IIa 526).

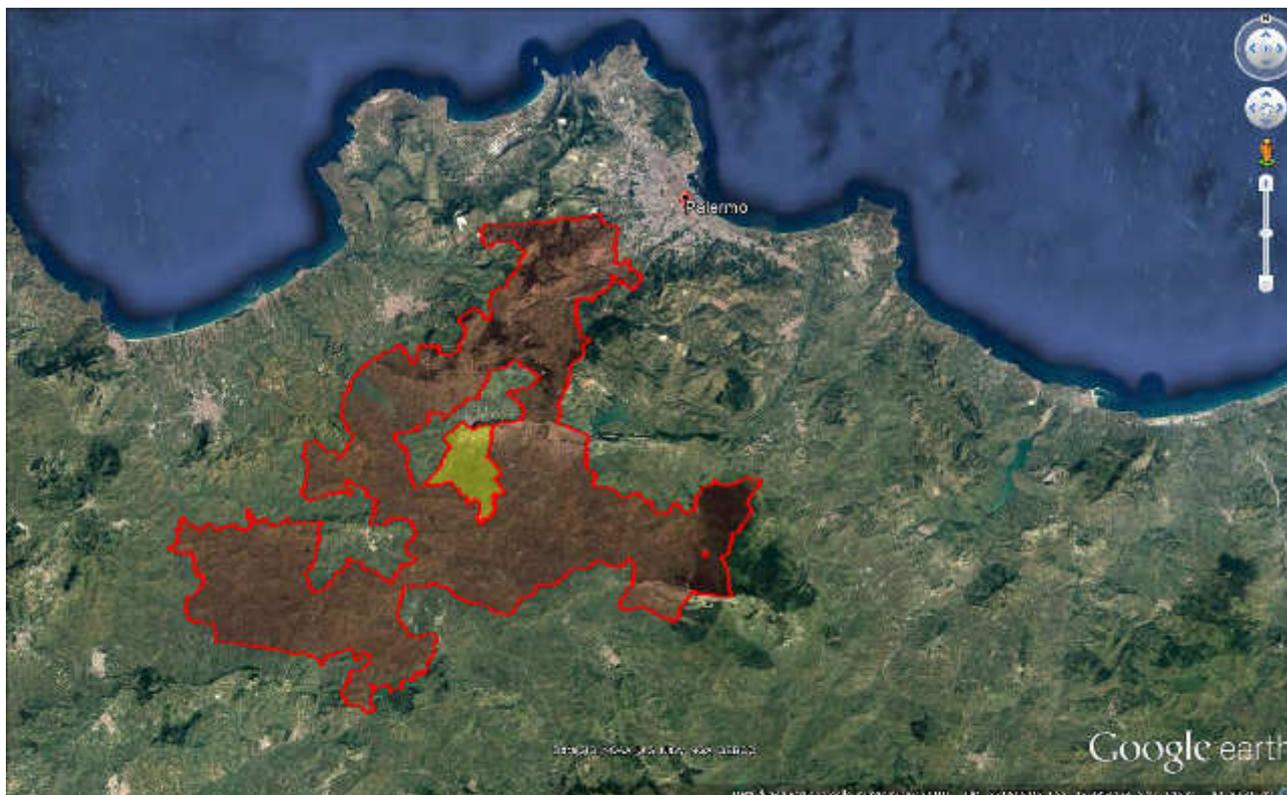

 Territorio del Comune di Monreale (Pa)

 Territorio del Comune di San Cipirello (Pa)



Foto Google Earth - Coordinate geografiche del sito: Lat 37.934395° Long. 13.203779°

## STRALCI CARTOGRAFICI


Fondo rustico con fabbricati ricadente nel territorio del Comune di Monreale (Pa), C.da Scarpa (Fig. 116 - Part.IIa 568) e nel Comune di San Cipirello (Pa), C.da Zabia (Fig. 11 - Part.IIa 526).




Stralcio Catastale - Fig. 11 - Part.IIa 526 (San Cipirello)



Stralcio Catastale - Fig. 116 - Part.IIa 568 (Monreale)

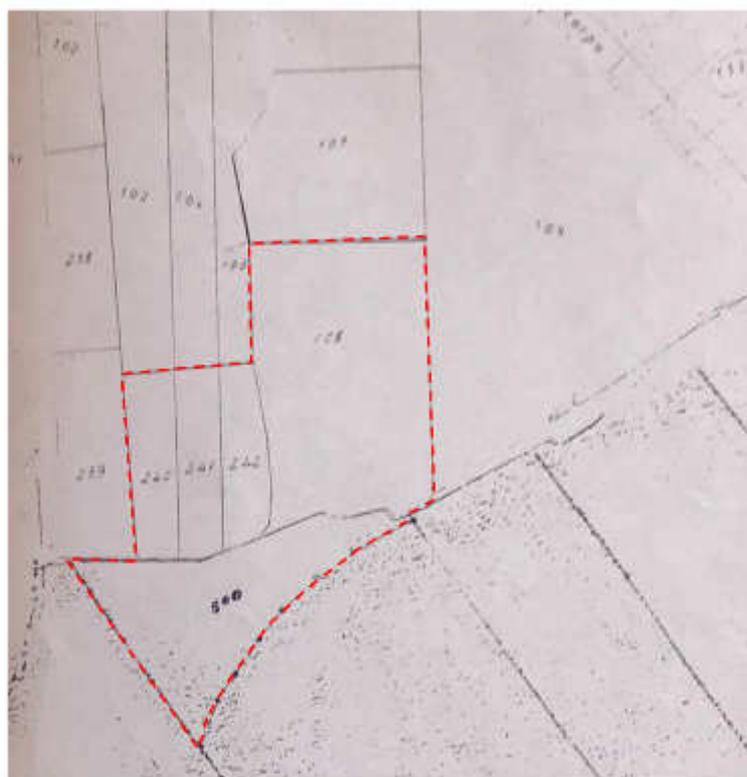

Stralcio foglio di mappa catastale storico

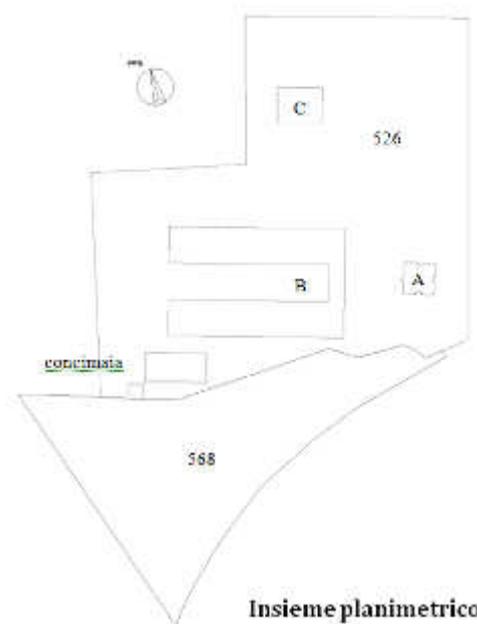


Insieme planimetrico

Stralcio foglio di mappa catastale

NOTE: Sulla scorta degli accertamenti espletati lo scrivente riferisce che la particella 568 del foglio 116 del Comune di Monreale (Pa) era originariamente costituita dalla particella 500, estesa are 52.86 ed attivata a seminativo (giusto frazionamento del 09/05/1997). Successivamente la detta part.IIa 500 è passata all'urbano giusto tipo mappale del 20/06/2005 protocollo n. PA0173344 in atti dal 20/06/2005 e la soppressione ha originato l'attuale particella 568 del foglio 116 (cfr visura catastale allegata). Relativamente alla particella 526 del foglio 11 del Comune di San Cipirello (Pa) si evidenzia che la stessa era originariamente costituita dalle particelle 108-240-241-242 (con una estensione catastale di Ha 1.27.22), passate all'urbano giusto tipo mappale del 20/06/2005 protocollo n. PA0173337 in atti dal 20/06/2005 e la soppressione ha originato l'attuale particella 526 del foglio 11 (cfr visura catastale allegata).

**STRALCI GRAFICI - CONFRONTO ELABORATI GRAFICI**

Fondo rustico con fabbricati ricadente nel territorio del Comune di Monreale (Pa), C.da Scarpa (Fig. 116 - Part.IIa 568) e nel Comune di San Cipirello (Pa), C.da Zabia (Fig. 11 - Part.IIa 526).

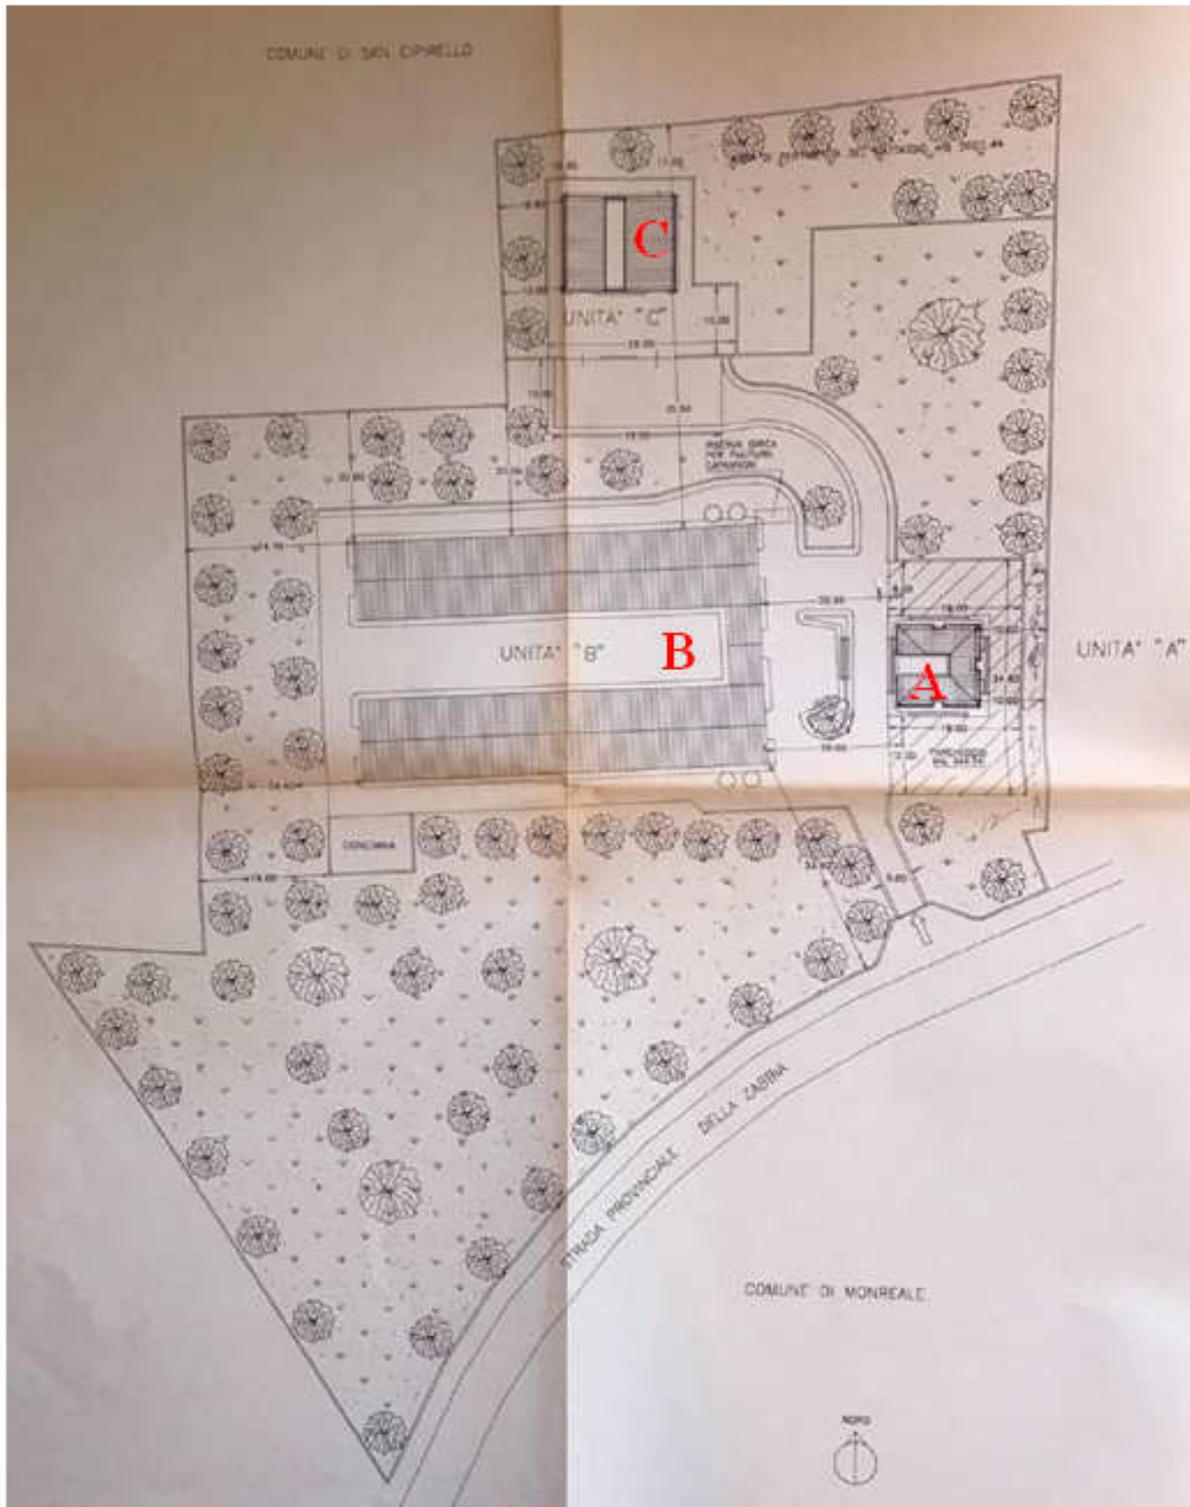

**PLANIMETRIA GENERALE**




# TRIBUNALE DI PALERMO

E.I. N. 861/2017 R.G.

Immobile sito nel Comune di San Cipirello (Pa), C.da Scarpa snc (Fig. 11 - Part.IIa 526/1)

PIANTA PIANO TERRA

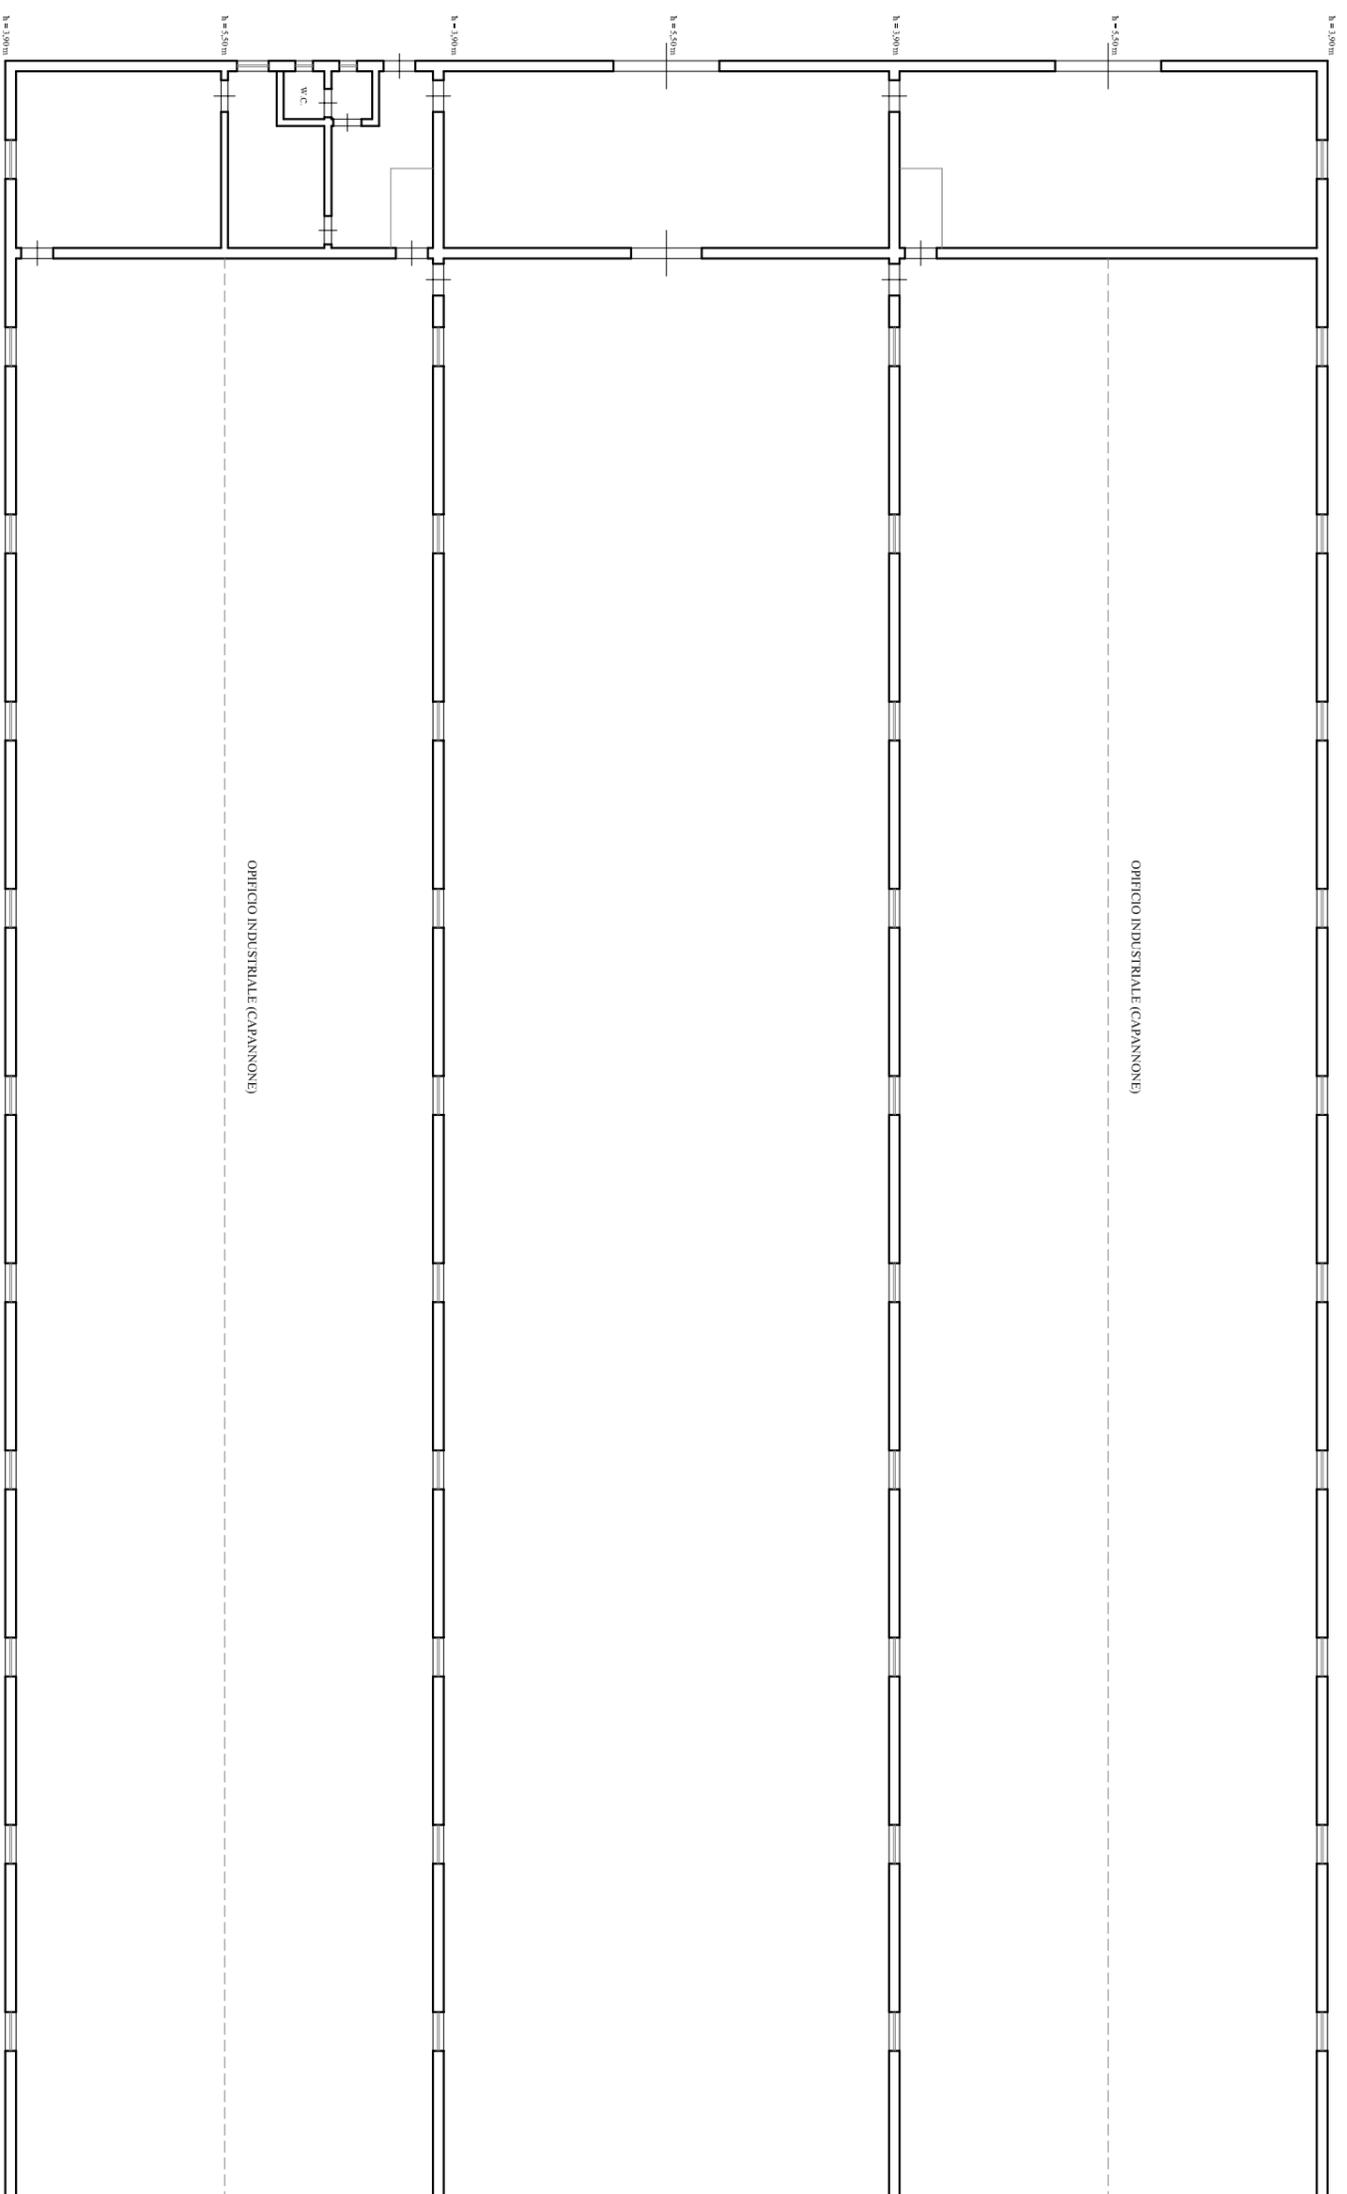

**TAV. 1**  
Scala 1:100




# TRIBUNALE DI PALERMO

E.I. N. 861/2017 R.G.

Immobile sito nel Comune di San Cipirello (Pa), C.da Scarpa snc (Fg. 11 - Part.IIa 526/1)

## PIANTA PIANO TERRA

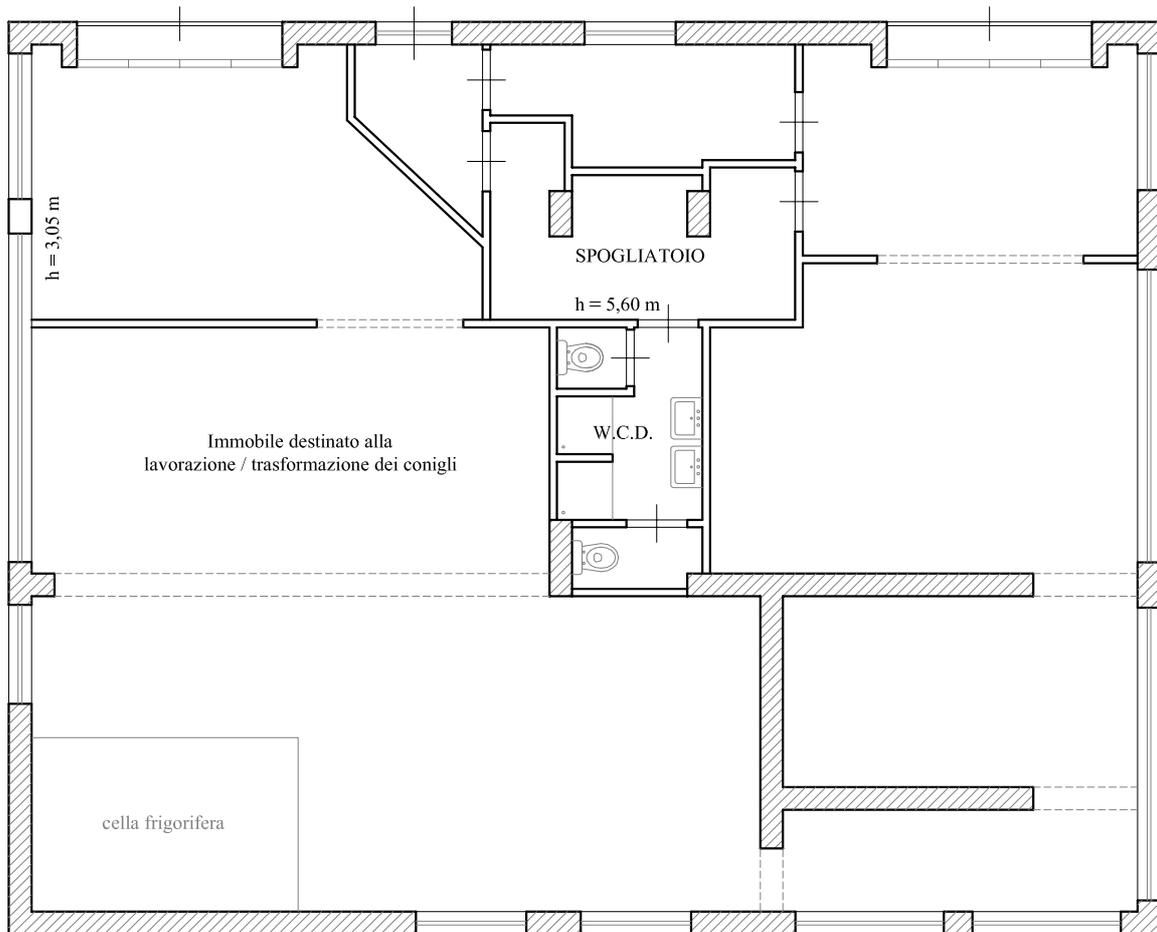

**TAV. 2**  
Scala 1:100




# TRIBUNALE DI PALERMO

E.I. N. 861/2017 R.G.

Immobile sito nel Comune di San Cipirello (Pa), C.da Scarpa snc (Fg. 11 - Part.IIa 526/1)

## PIANTA PIANO TERRA

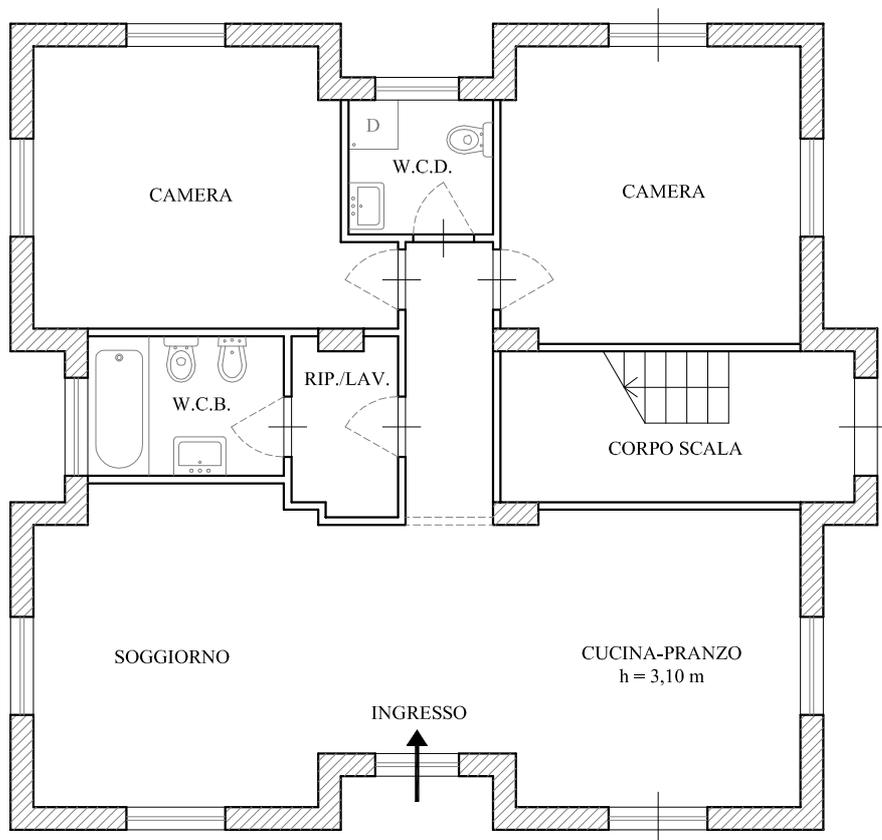

**TAV. 3**  
Scala 1:100




# TRIBUNALE DI PALERMO

E.I. N. 861/2017 R.G.

Immobile sito nel Comune di San Cipirello (Pa), C.da Scarpa snc (Fg. 11 - Part.IIa 526/2)

## PIANTA PRIMO PIANO

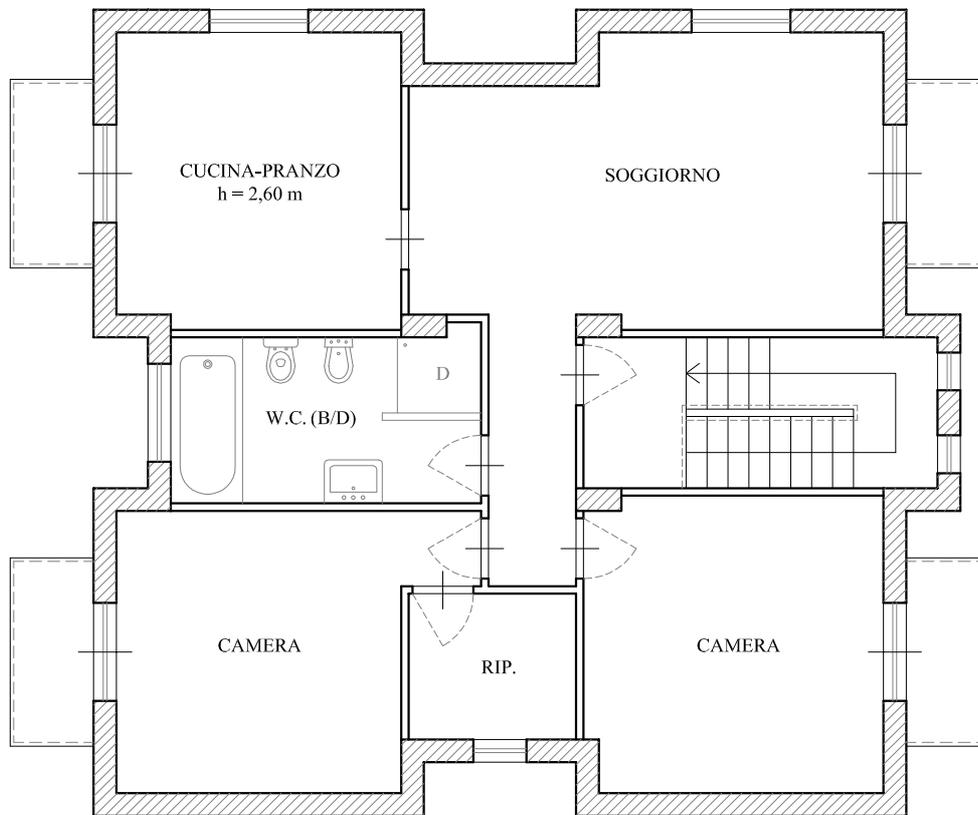

**TAV. 4**  
Scala 1:100

