



Città di Pachino

Provincia di Siracusa

SETTORE V° - Urbanistica

Prot. llo n. 6816

Pachino li 21 APR 2021



Unità Tecnica Urbanistica

Autenticazione di copie conformi art. 7 e 15 della Legge 4/1/1968

La presente copia conforme all'originale è stata autenticata dal Dirigente del Settore Urbanistico Ufficiale

ALLA DITTA [REDACTED]

E, p.c. [REDACTED]



20 APR. 2021

Oggetto: Pratica Edilizia n. 5/2019 mediante SCIA.
Verifica di conformità.-

IL DIRIGENTE DEL SETTORE V

Certifica il ricevimento della pratica edilizia mediante SCIA, intestata alla S.V. in data 04/01/2019 prot. n. 442, avente per oggetto "Cambio di destinazione d'uso," senza opere da abitazione ad uffici nell'immobile, posto in via P. Amedeo n.6, in Pachino, censito in catasto al F.15 p.lla n. 6947;

- VISTA la precedente C.E. n. 89/2005;
- VISTA la relazione e gli elaborati grafici;
- VISTO l'Asseveramento sulle norme igienico - sanitarie ai sensi dell'art. 96 della L.R. 11/2010;
- VISTO il parere favorevole dell'Ufficio Tecnico Comunale del 30/01/2019;
- Considerato** che la SCIA è un atto privato di autoresponsabilità della ditta e del tecnico progettista, che si assumono la piena responsabilità attraverso autocertificazioni;
- Considerato** che l'area ricade in zona "B"Centro urbano del PRG vigente;
- VISTA la documentazione tecnica a firma del progettista Ing. Argante Fabio ;
- VISTA la documentazione presentata dalla ditta De Luca Giovanna ;

ATTESTA

Che la presente comunicazione, unita alla copia della SCIA completa di tutti gli elaborati presentati in Comune costituisce la sussistenza del titolo a realizzare i lavori.



IL DIRIGENTE V° SETTORE
(Arch. V. Erazzetto)


RELATA DI CONSEGNA

L'anno duemiladiciannove, il giorno 02 del mese di APRILE in Pachino.

Il sottoscritto [REDACTED] dichiara di aver ricevuto l'atto di cui sopra per averne legale conoscenza e scienza per ogni effetto di legge.

IL RICEVENTE

[REDACTED]

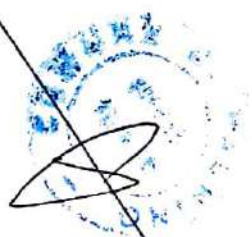

Progetto:

Cambio di destinazione d'uso senza opere, da abitazione ad uffici, di un immobile sito a Pachino in via P. Amedeo n. 6, distinto in catasto al foglio 15, p.lla 6947 (ex foglio 16, p.lla 870)

Committente:

[Redacted], residente in Pachino, P. Amedeo n. 6

Oggetto:

Piante - prospetti - sezione
come da C.E. e in progetto Scala 1:100

CITTA' DI PACHINO

Sett. Urbanistica

Autenti in base alle disposizioni art. 7 e 15 della
Legge n. 48/1985

Leg. n. 48/1985 art. 15 c. 1
conferma

Micozzi
questo ufficio.

20 APR. 2021


Comune di Pachino
UFFICIO TECNICO
RECEVUTO
N. 5/2019
DATA
ORA

STUDIO TECNICO

[Redacted]

[Redacted]

Stralcio PRG scala 1:2000

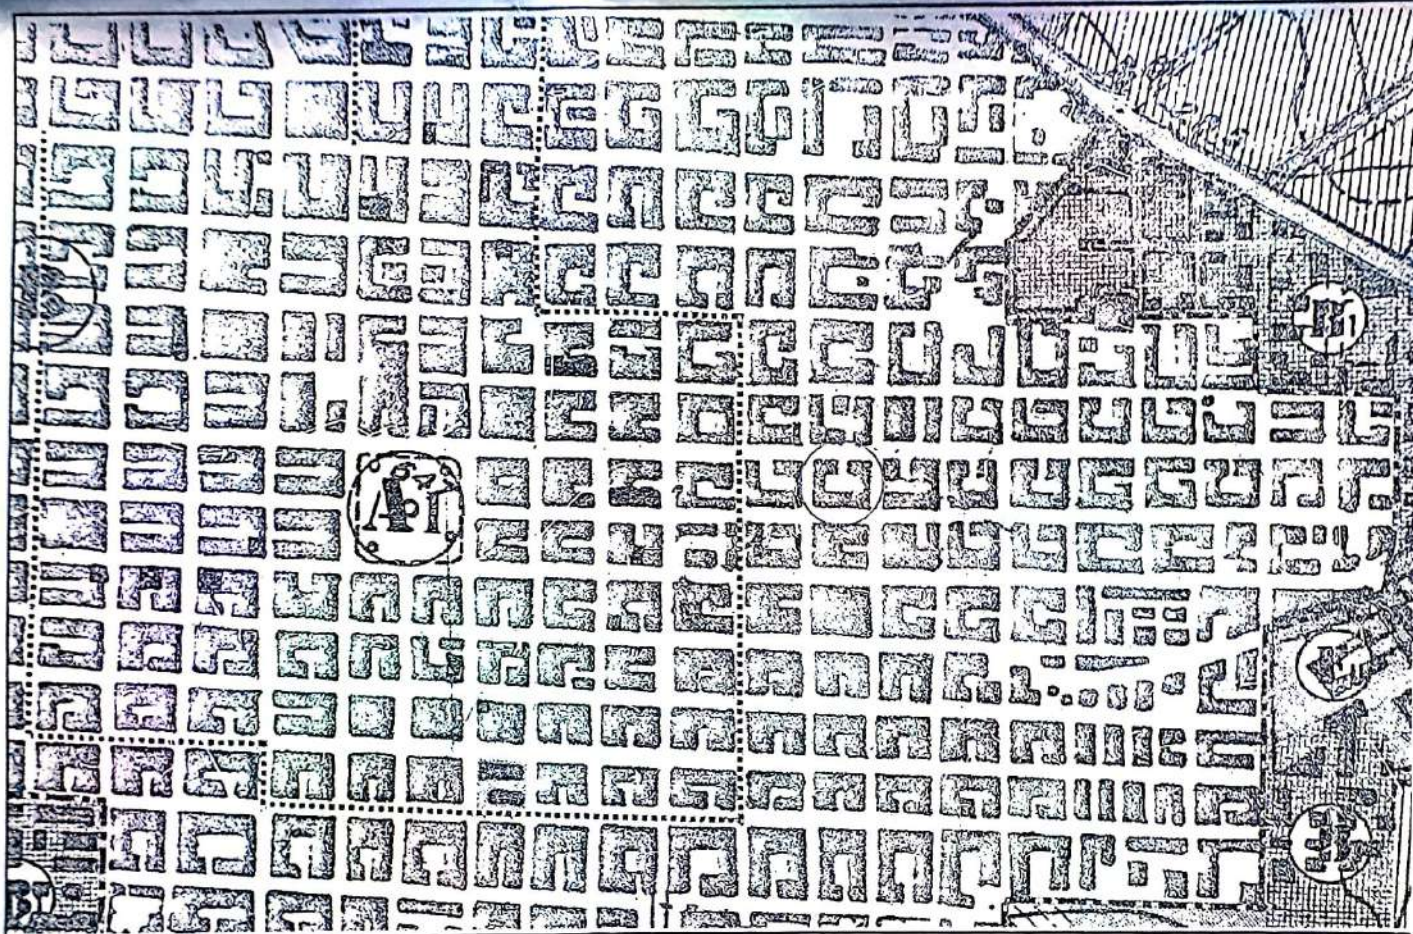

Stralcio Catastale scala 1:1000





Via P. Amedeo

A


A

Planimetria scala 1:500

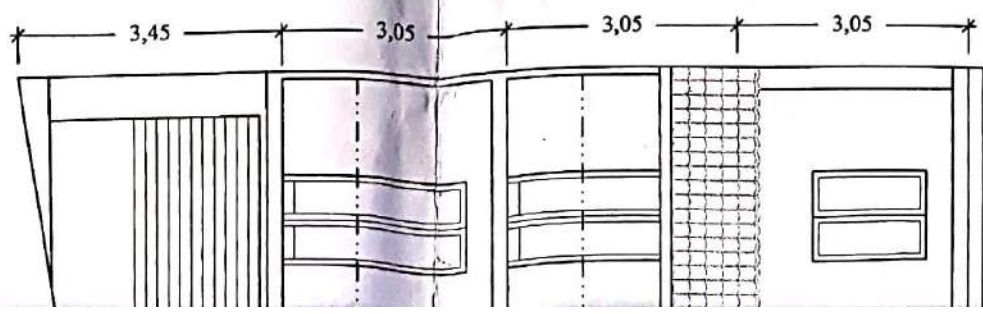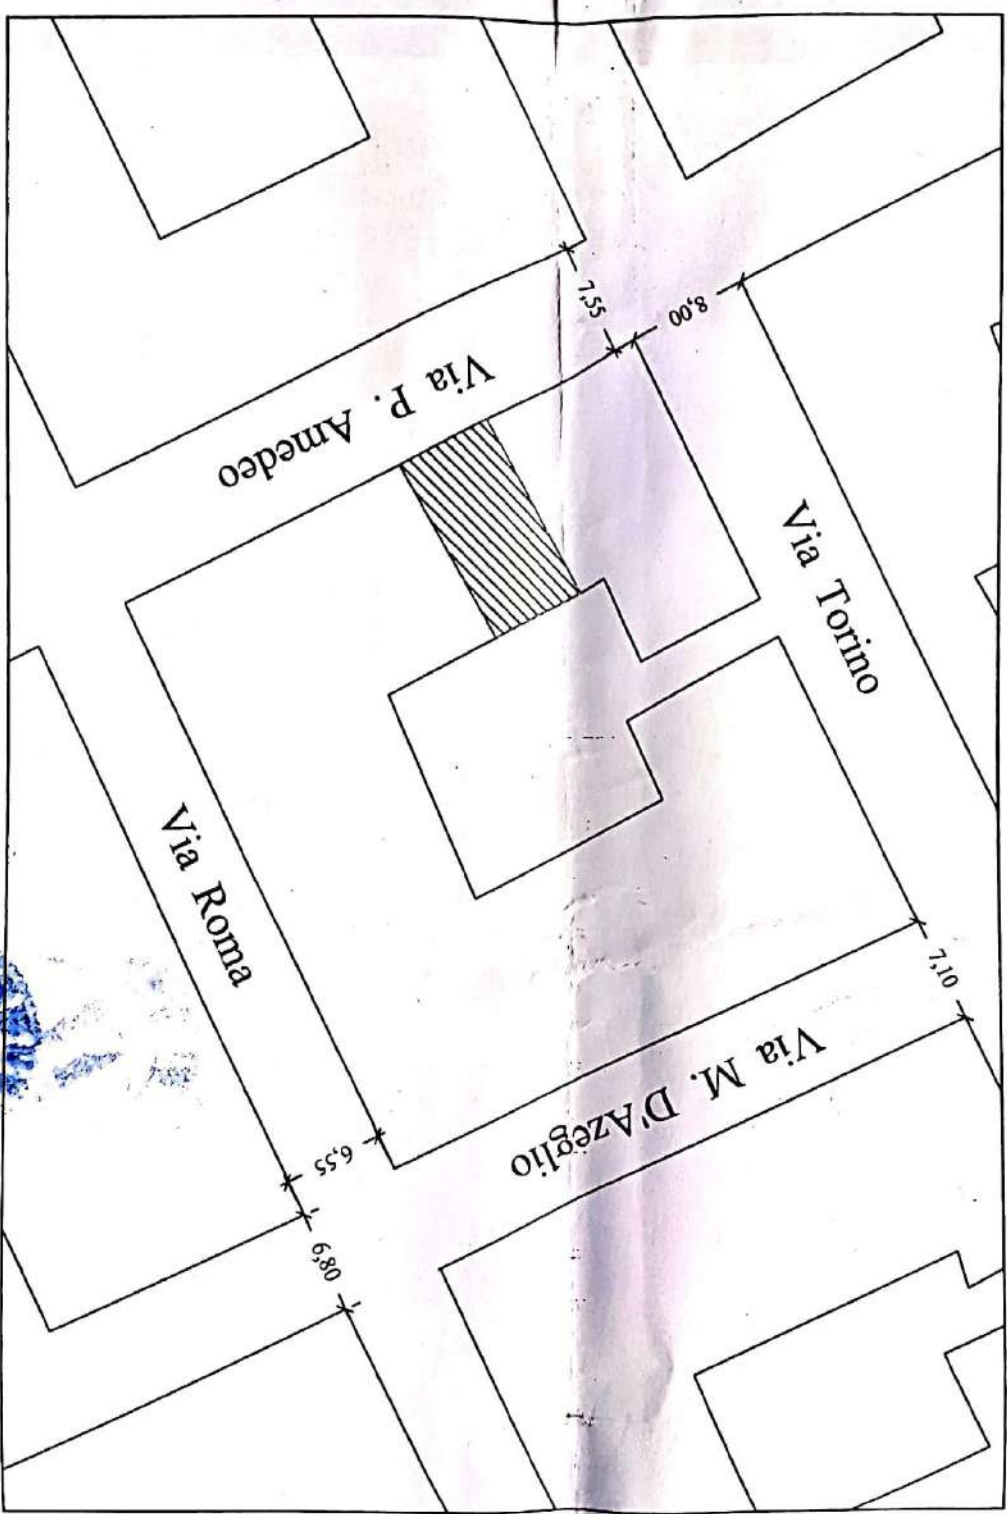


Via P. Amedeo

A

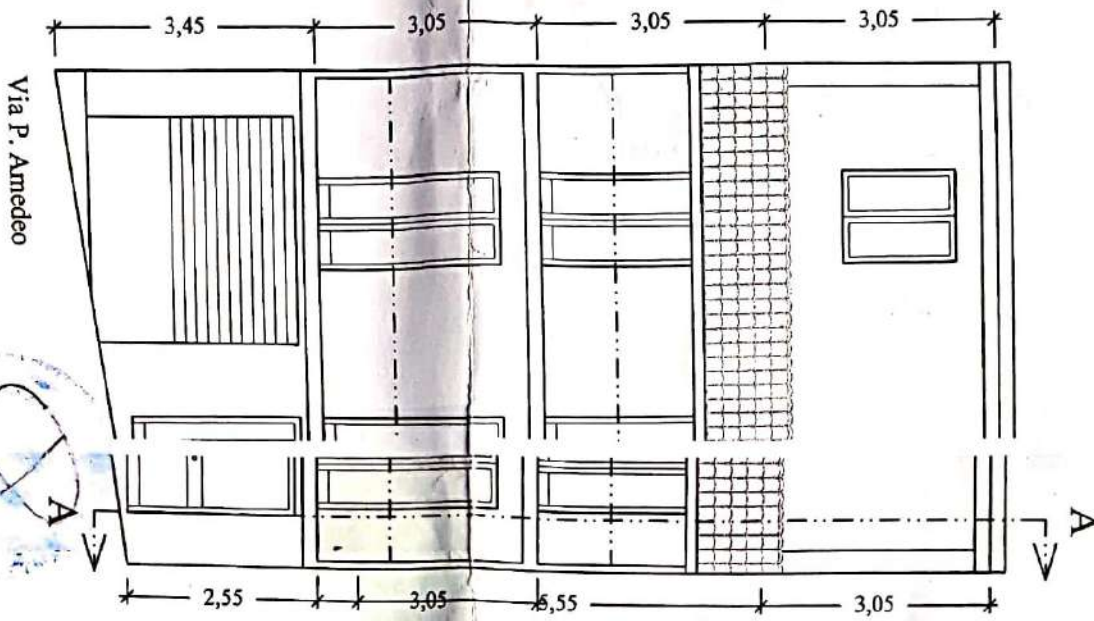



A

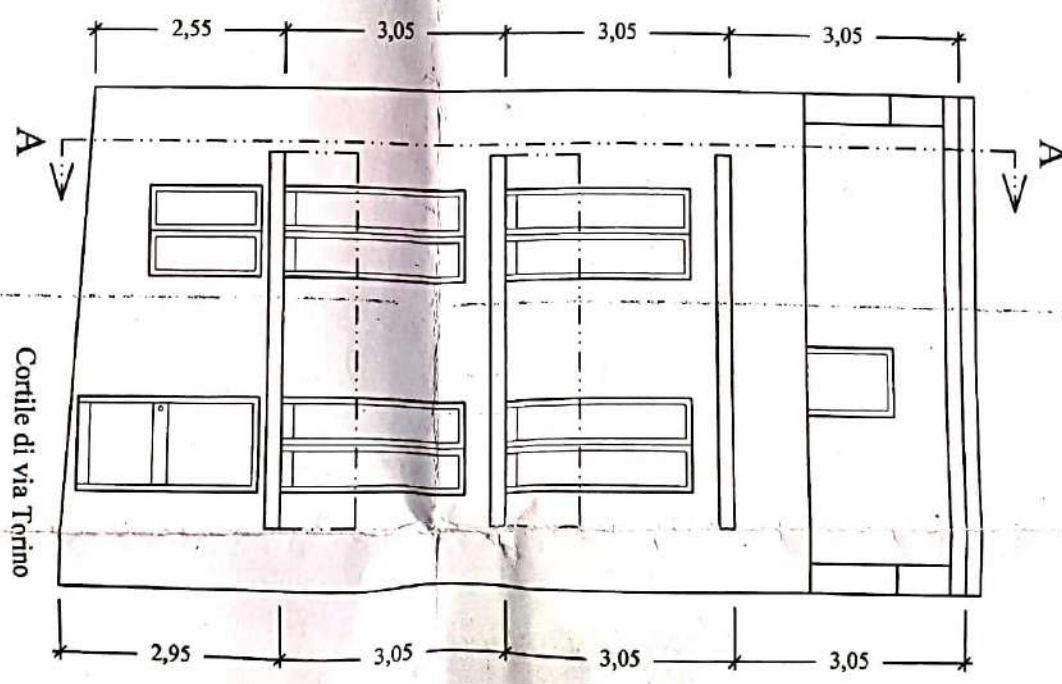


P
nte - Prospetti - Sezione In Progetto scala 1:100

1,00
Balcone
mq 6,40

In Progetto scala 1:100

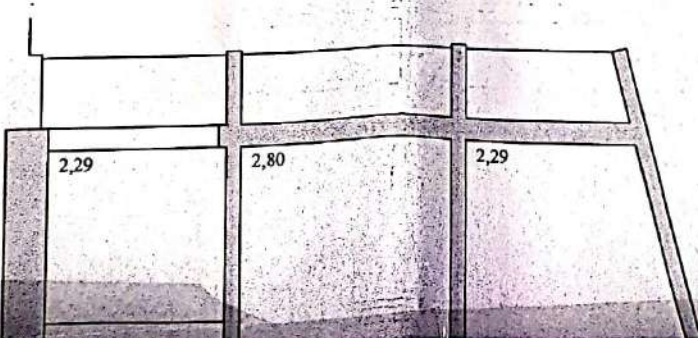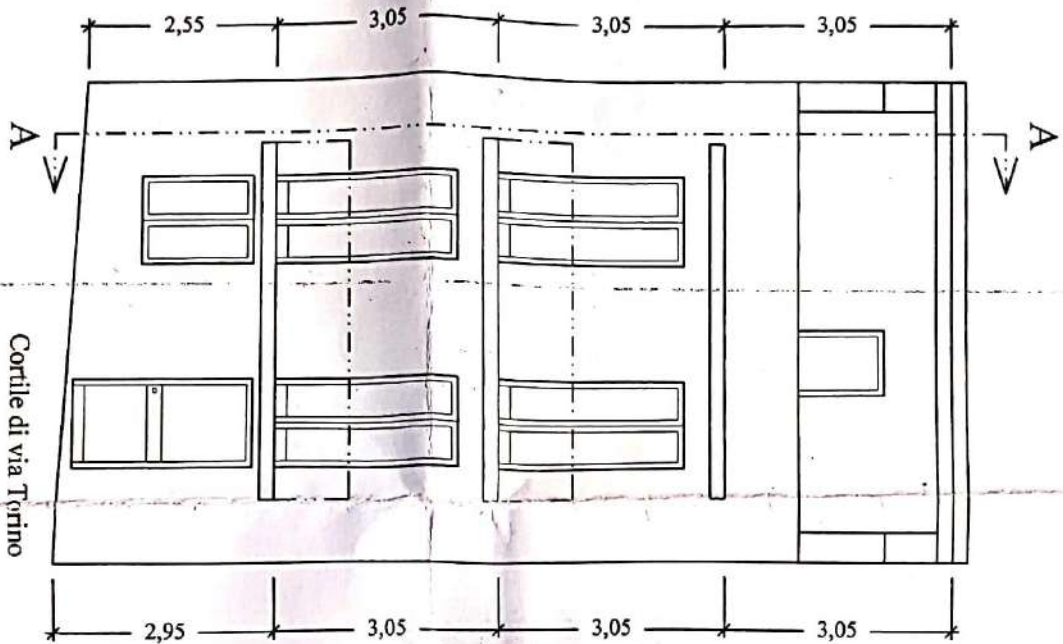

Sezione A - A

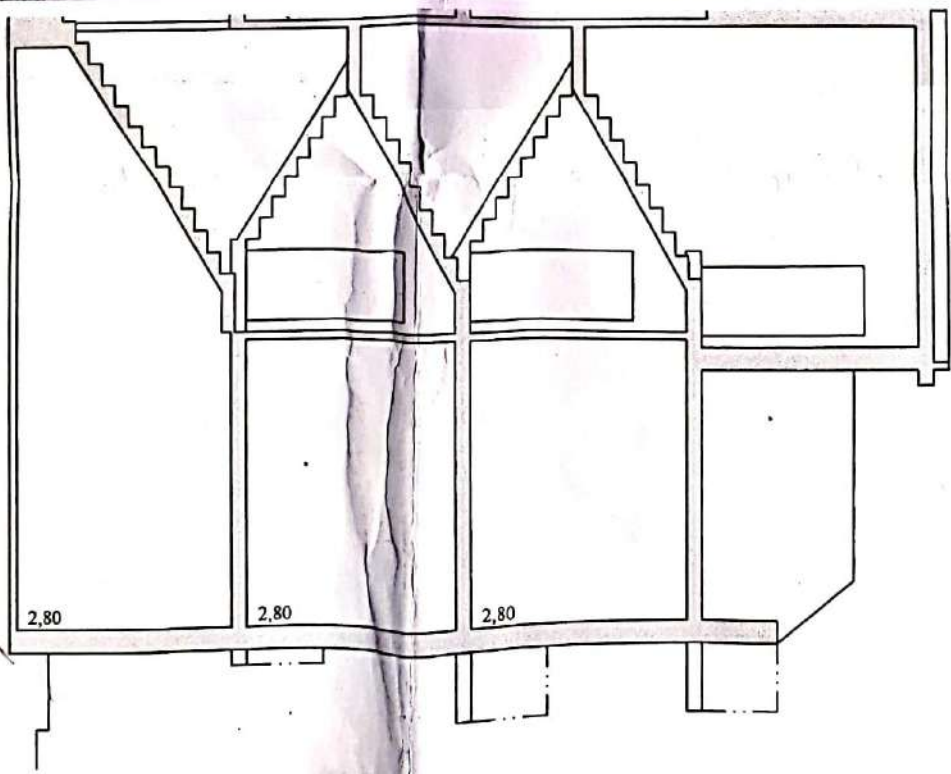


A

A


A

6,40

Pianta piano primo

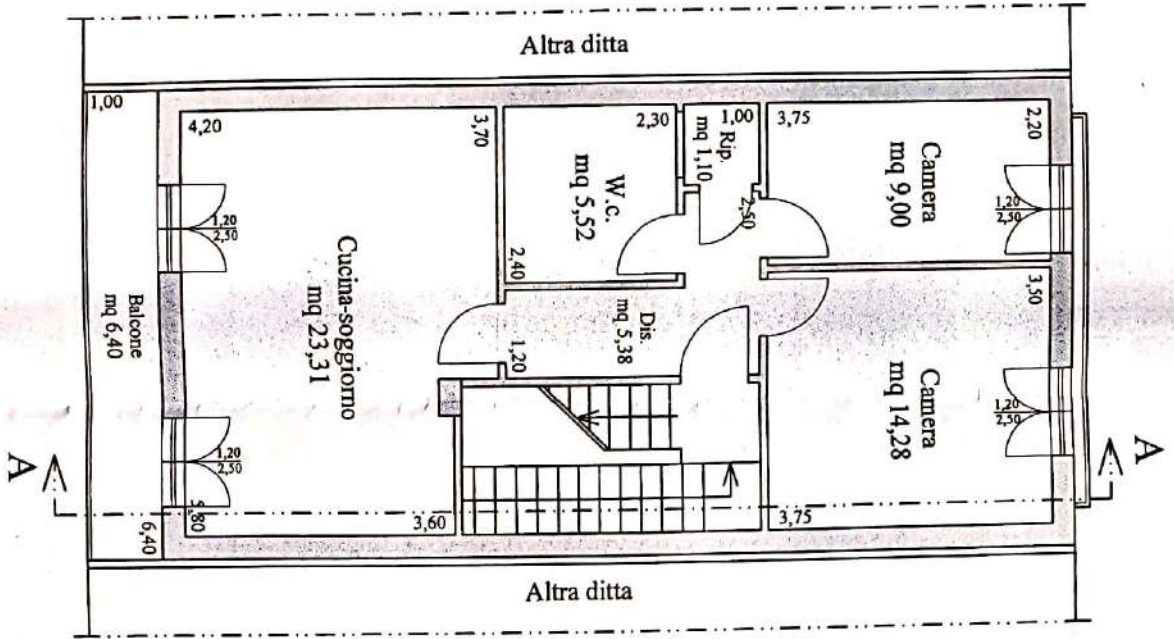


Pianta piano secondo

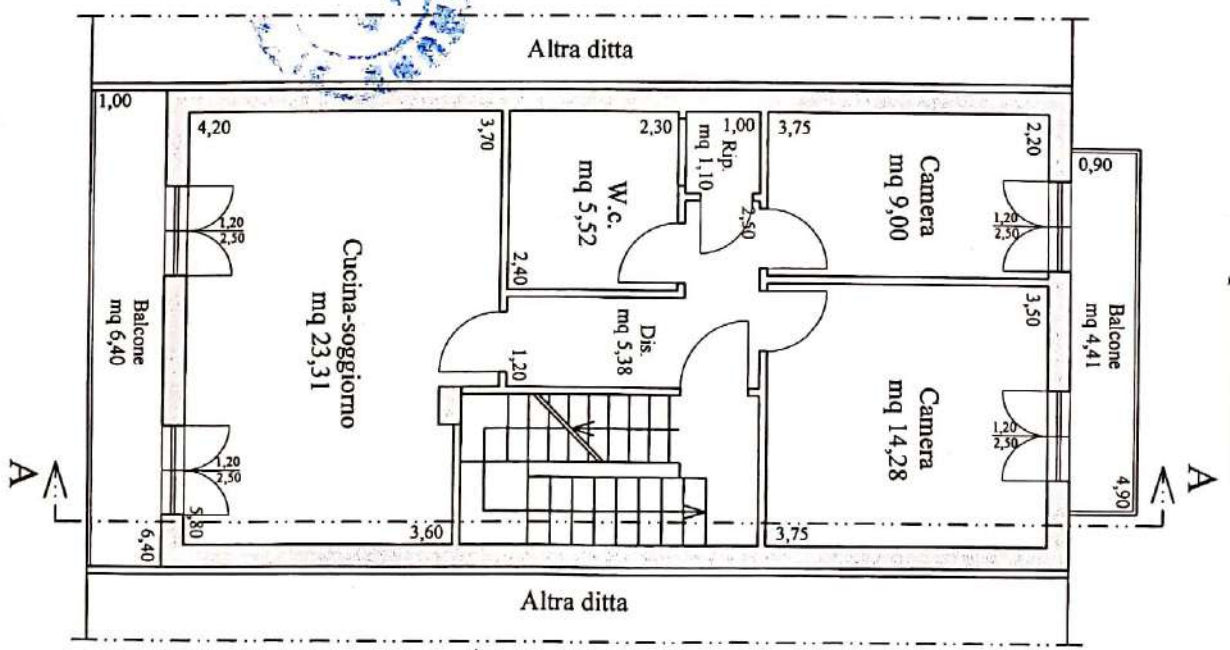




Pianta piano terra

Cortile di via Torino

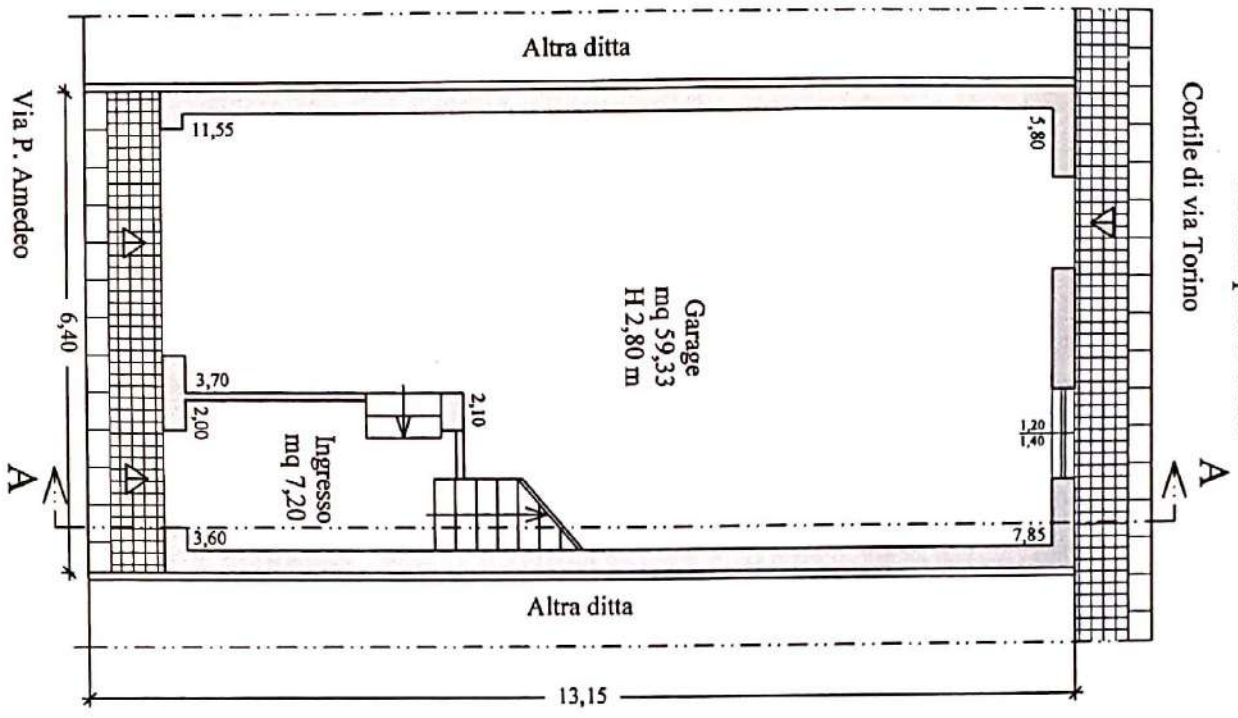


Pianta piano primo

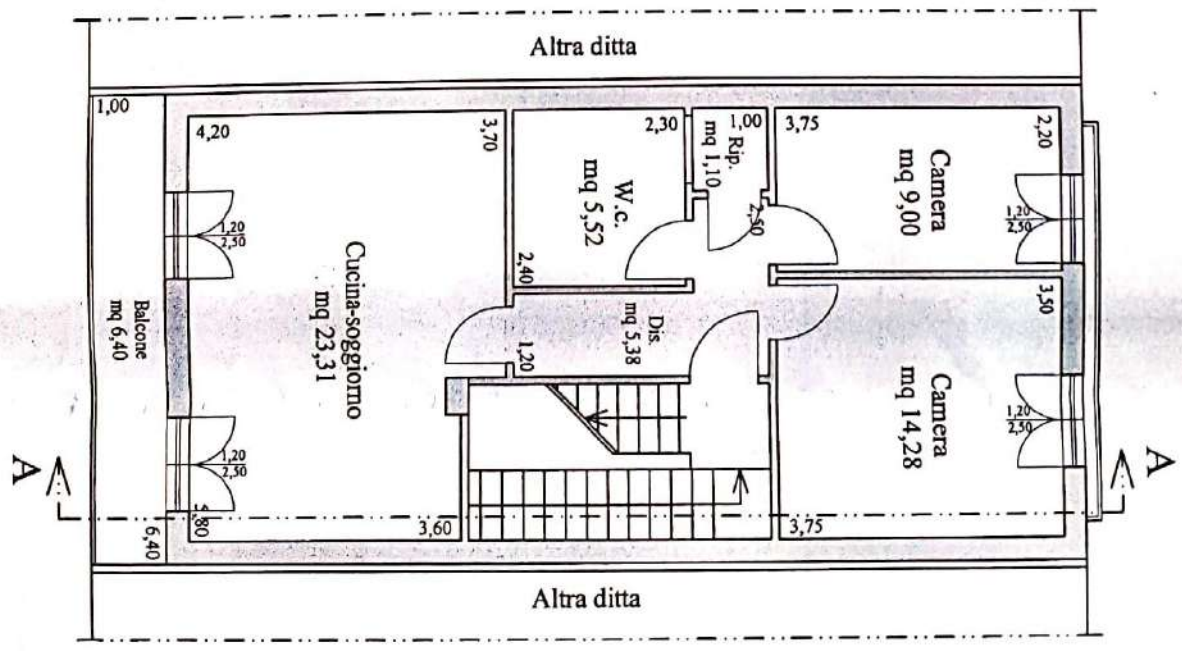

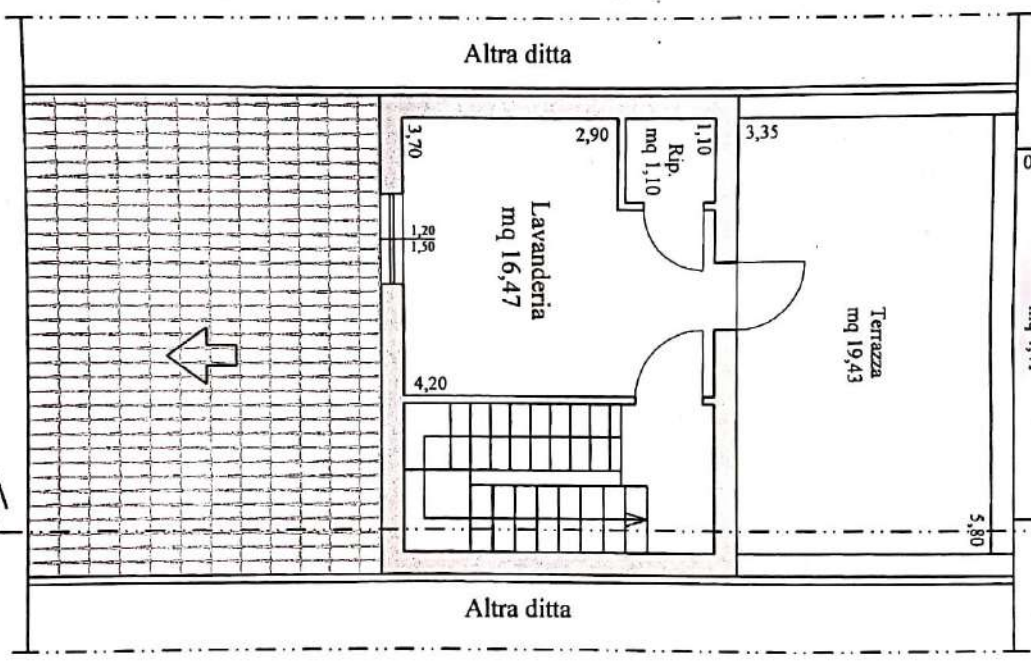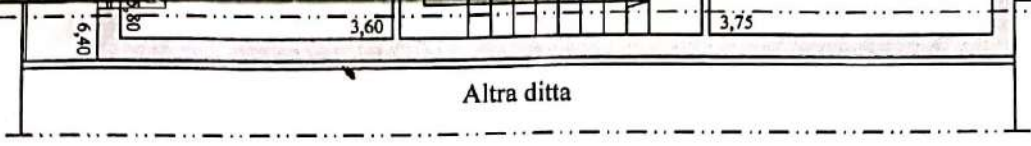

Pianta piano terzo

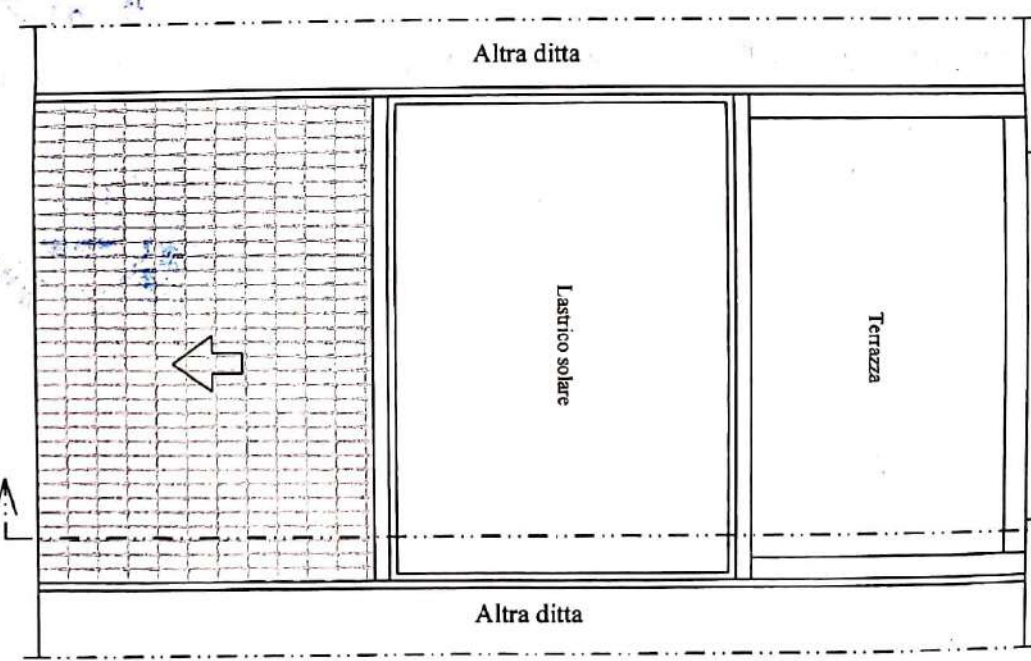

Pianta copertura

A

A

A


A

A




Ponte - Prospetti - Sezione In Progetto scala 1:100


Pianta piano primo

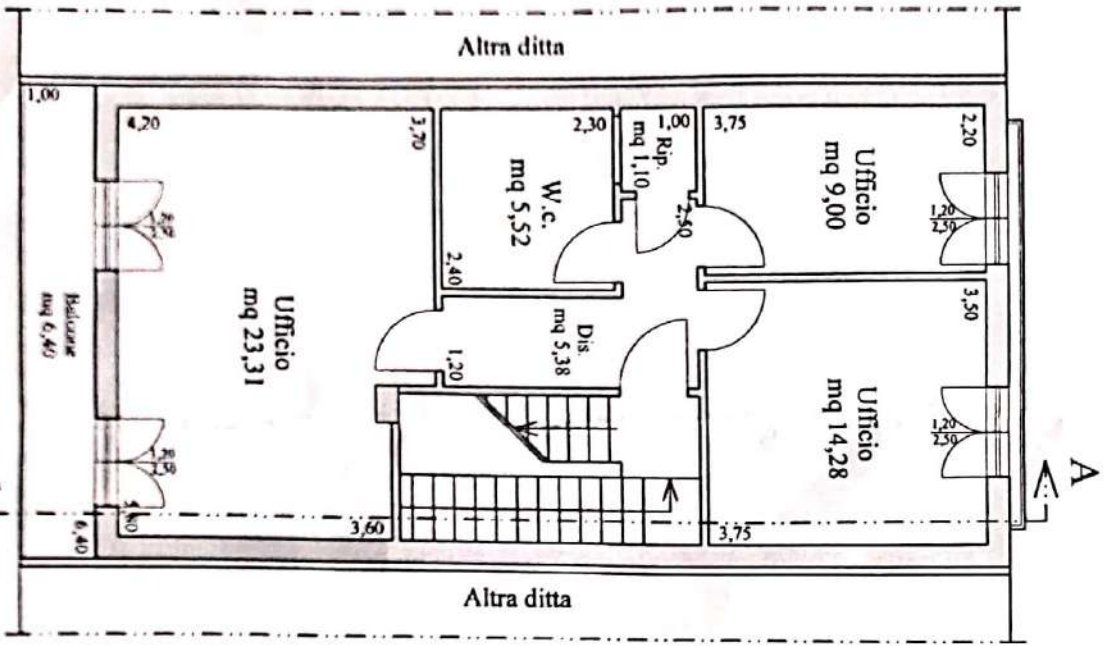

Pianta piano secondo

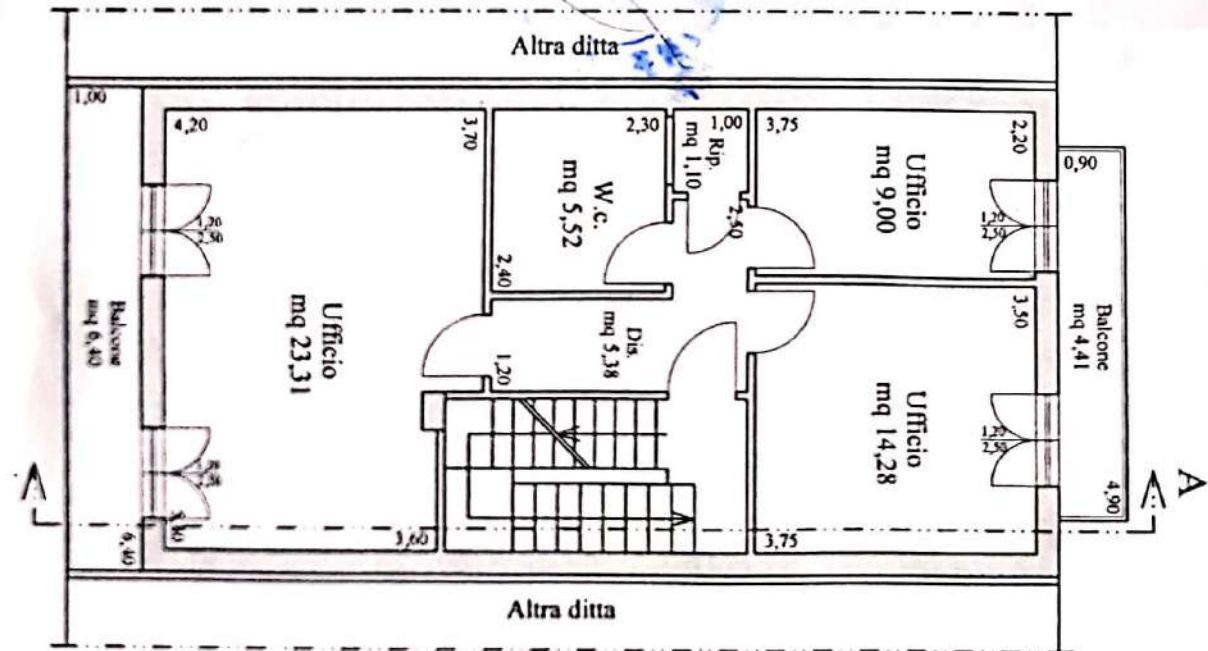

Pianta piano terzo

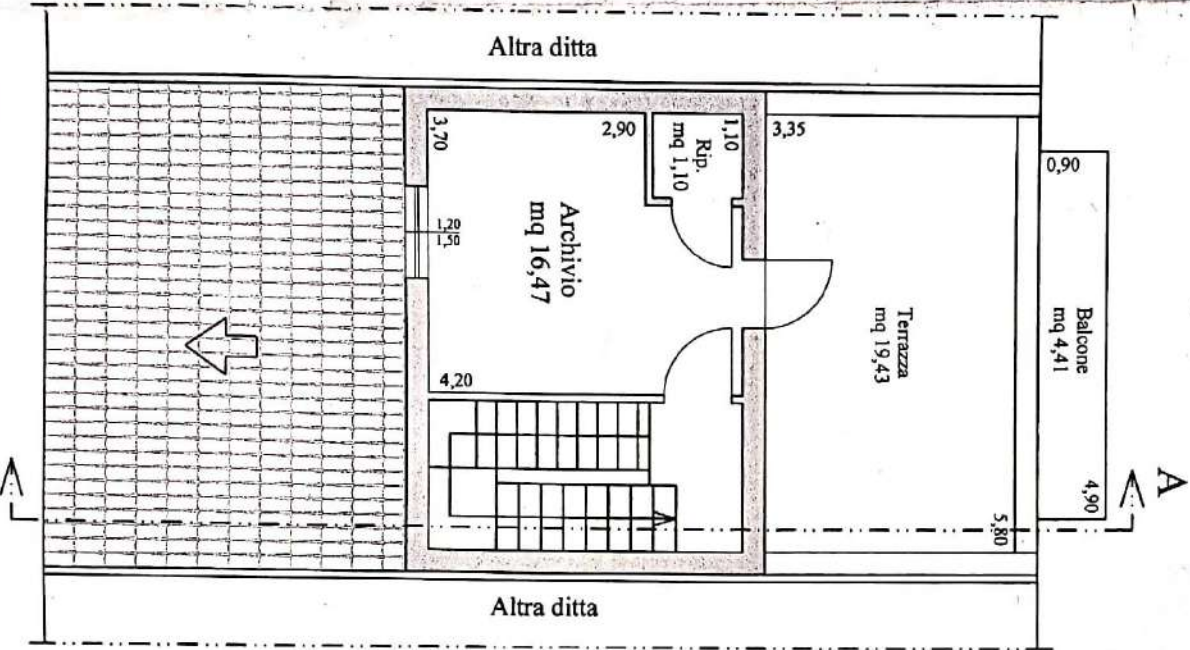

Pianta copertura

