

N-5100

E-16100

SCANLAND TONICO

Commune  
Pog. 16

20

Dimensione

centimetri

Scala di legge 1:4000  
1058.000 x 756.000 metri

2 Dic 2020 17 13 55  
Prot n. T312156/2020

Data: 02/12/2020 - n. T319290 - Richiedente: Telematica

**ELABORATO PLANIMETRICO**

Compilato da:  
Barbalinardo Salvatore

Iscritto all'elenco  
Geometri

Prov. Matera N. 1127

Comune di Scanzano Jonico

Sezione: Foglio: 70

Particella: 569

Dimostrazione grafica dei subalterni

Agenzia delle Entrate  
**CATASTO FABBRICATI**  
Ufficio Provinciale di  
Matera

Protocollo n. M1003016 del 28/04/2017

Tipo Mappale n. 1

del

Scala 1 : 500

Part. 382

Part. 570

Part. 568

Part. 569

Part. 387

Piano Terra

Piano Interrato

Nord

Cima planimetria in atti

Data: 02/12/2020 - n. T319290 - Richiedente: Telematica  
Totale schede: 1 - Formato di acquisizione: A4(210x297)

Formato stampa richiesto: A4(210x297) - Factore di scalo non utilizzabile

Agenzia delle Entrate  
CATASTO FABBRICATI  
Ufficio Provinciale di  
Matera

Dislocazione protocollo n. M100306 del 28/04/2017

Planimetria di U.I.U. in Comune di Scanzano Jonico

Viale Dottor Carlo Enrico Bernasconi

CIV. 88

Compilata da:  
Barbalinardo Salvatore

Iscritto all'albo:  
Geometri

Prov. Matera

N. 1127

Scheda n. 1 Scalea 1:200

Identificativi Catastali:

Sezione:

Foglio: 70

Parte/ella: 569

Subalterno: 1



Piano Terra

Corpo "A"

L'ultima planimetria in atti

Data: 02/12/2020 - n. T312765 - Richiedente: FIRGPP7R09A942F

Totale schede: 1 - Formato di acquisizione: A4(210x297) - Formato stampa richiesto: A4(210x297)



Nord

Data: 02/12/2020 - n. T312765 - Richiedente: FLRGPPS7R09A942F

**Agenzia delle Entrate  
CATASTO FABBRICATI  
Ufficio Provinciale di  
Matera**

Scheda n. 2 Scala 1:200

Dichiarazione protocollo n. MT0030151 del 28/04/2017

## Planimetria di u.i.u. in Comune di Scanzano Jonico

Viale ottor Carlo Enrico Bernasconi

□ 24-32

### Identificare i Catastali

### Symptoms

Foto Lino: 70

Particella: 569

Subiecto: 1

Compilata da:  
Barballirardo Salvatore


Iscritto all'albo  
Geometri

10. The following table shows the number of hours worked by 1000 workers in a certain industry.

Brown, Matt

### Pzov-Matzes

卷之二十一

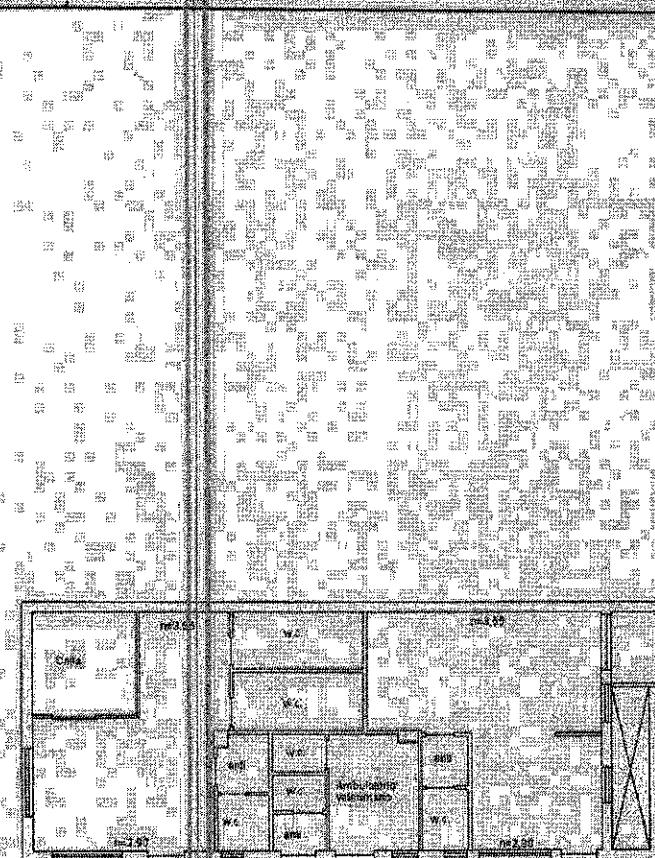

Piano Terra

### **Corpo "B"**

#### Uma planimetria in atl

Data: 02/12/2020 - n: T312765 - Richiedente: FLRGPPS7R09A9421

Totale schede: 4 - Formato di acquisizione: A4(210x297) - Formato stampa richiesto: A4(210x297)

Nord

Agenzia delle Entrate  
**CATASTO FABBRICATI**  
Ufficio Provinciale di  
Matera

Dichiarazione protocollo n. M10030161 del 28/04/2017

Planimetria di u.i.v. in Comune di Scanzano Jonico

Viale Dottor Carlo Enrico Bernasconi

civ. SN

Compilata da:  
Barbalinardo Salvatore

Iscritto all'albo:  
Geometri

Prov. Matera

N. 1127

Scheda n. 3

Scala 1:200


Identificativi Catastali:

Sezione:

Foglio: 20

Particolare: 569

Subalterno: 1

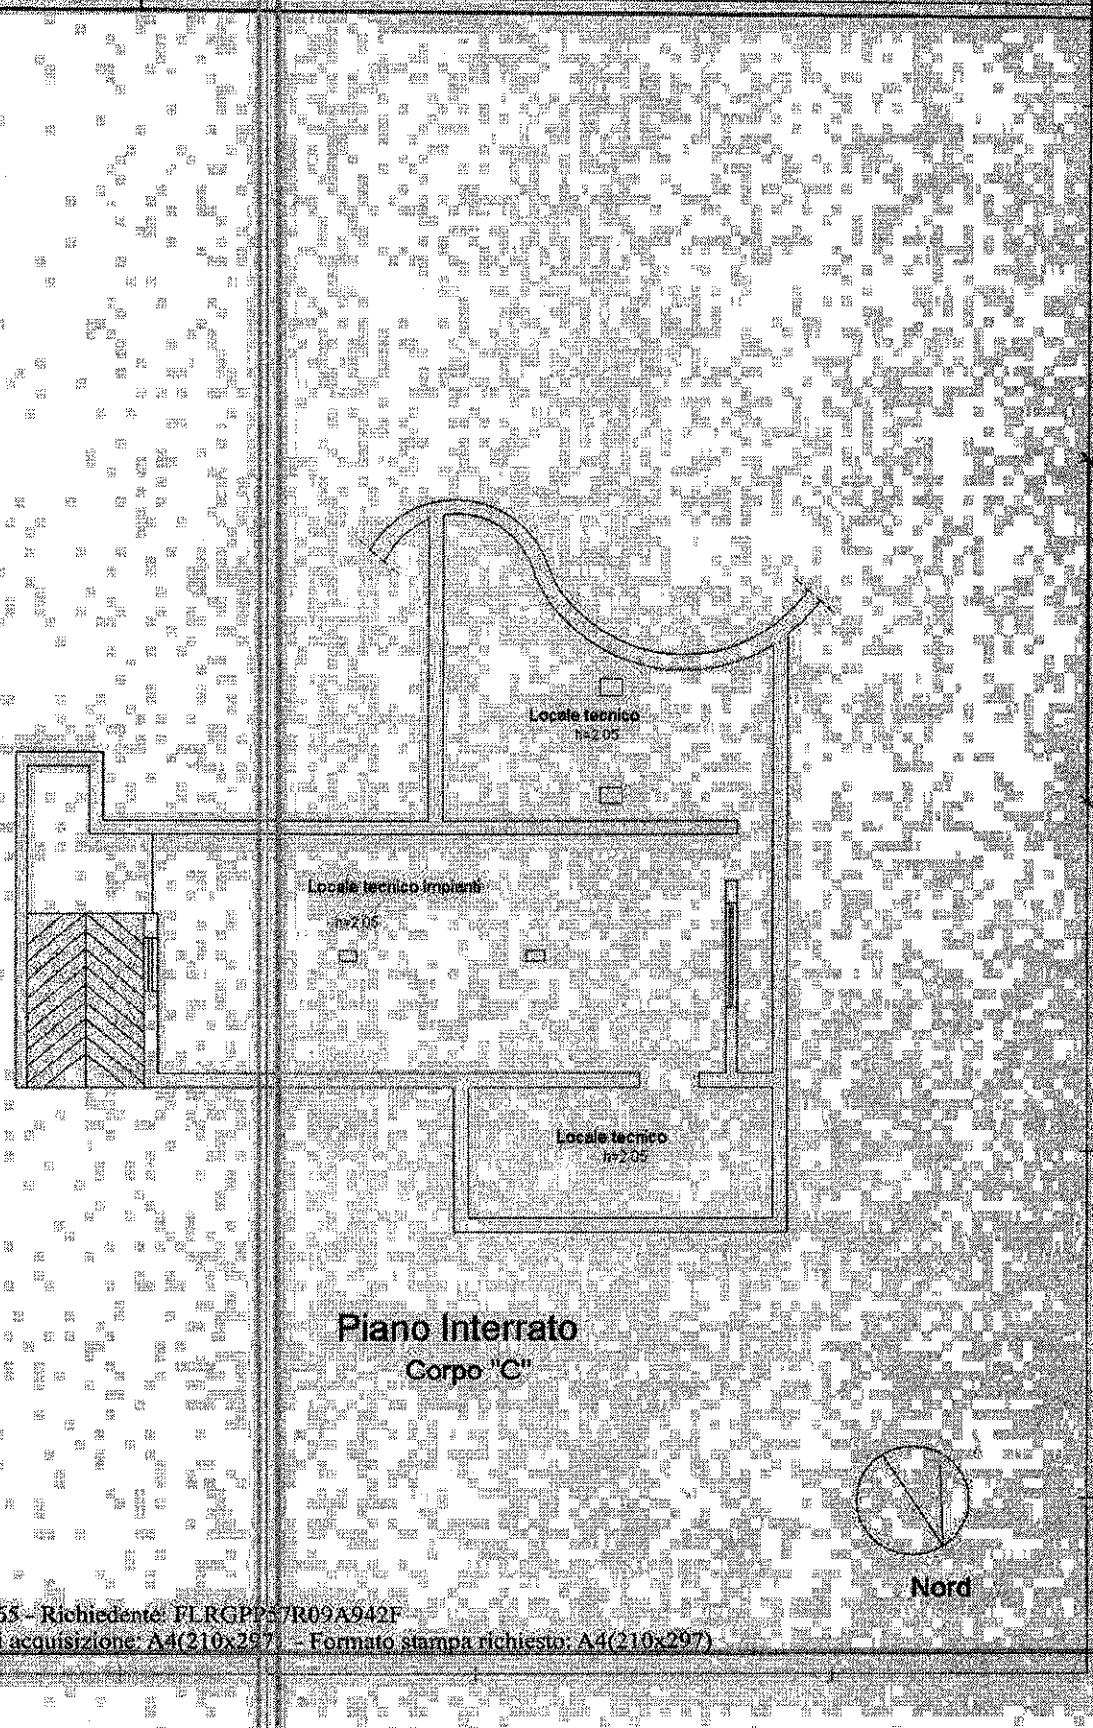

#### *Urtica planimaria* in art.

Data: 02/12/2020 - n. T312765 - Richiedente: FIRGP207R09A942F

**Totale schede:** 4 Formato di acquisizione: A3(297x420) - Formato stampa richiesto: A4(210x297)

Indicazione protocollo n.	1000016 del	20/04/2017
Nominativa e c.c.s. in Cessate di esercitare Socio		
Via/strada/città/Provincia:		
Materiale		
<b>CATASTI FABBRICATI</b>		
Unità provinciale di		
planimetria		
2/12/2020		
chede:		

The image shows a detailed architectural floor plan of a building section labeled "Piano Terra" and "Corpo 'D'". The plan includes various rooms, doorways, and structural details. A large rectangular room on the right is labeled "Corpo 'D'". A north arrow is located in the bottom right corner. The plan is overlaid with a grid and contains numerous handwritten notes and measurements.

**ELABORATO PLANIMETRICO**

Compilato da:  
Barbalinardo Salvatore  
Iscritto all'albo:  
Geometri  
prov. Matera

N. 1127

**Agenzia delle Entrate  
CATASTO FABBRICATI  
Ufficio Provinciale di  
Matera**

Comune di Scanzano Jonico

Sezione: Foglio: 70


Particella: 568

Protocollo n. MT0041648 del 16/06/2017  
Tipo Mappale n. del

Dimostrazione grafica dei subaltri

Scala 1 : 500

Part. 383

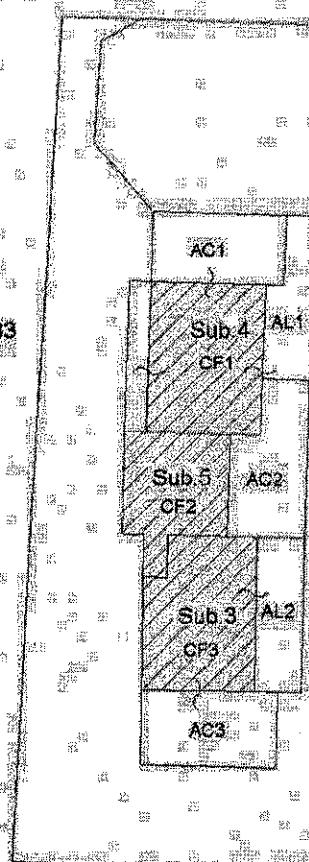

Part. 380

Part. 569

Part. 568

Sub.

AL

Piano Terra

Part. 365

Part. 365

Nord

Ultima planimetria in atti

Data: 02/12/2020 - n. T308286 - Richiedente Telematico

Totali schede: 1 - Formato di acquisizione A4(210x297)

Formato stampa richiesto A4(210x297) - Fattore di scala non utilizzabile

Agenzia delle Entrate  
**CATASTO FABBRICATI**  
Ufficio Provinciale di  
**Matera**

Scheda n. 1 Scala 1:200

Planimetria di u. i. n. in Comune di Scanzano Jonico

Viale Dottor Carlo Enrico Bernasconi

cdv. BN

Identificativi Catastali:

Sezione:

Nucleo: 70

Particolare: 563

Subalt. nro.: 4

Compilata da:  
Barbalinardo Salvatore

Iscritto all' albo:  
Geometri

Prov. Matera

N. 1127

Sub. 3

Sub. 1

Adm. dimostrativa

Variante

Sub. 1

Piano Terra

Sub. 1

Nord

Unica planimetria in atti

Data: 02/12/2020 - n. T312763 - Richiedente: FLRGPP57R09A942F

Immagini schede: 1 - Formato di acquisizione: A4(210x297) - Formato stampa richiesto: A4(210x297)