


N=8700

E=1100

I Particella 631

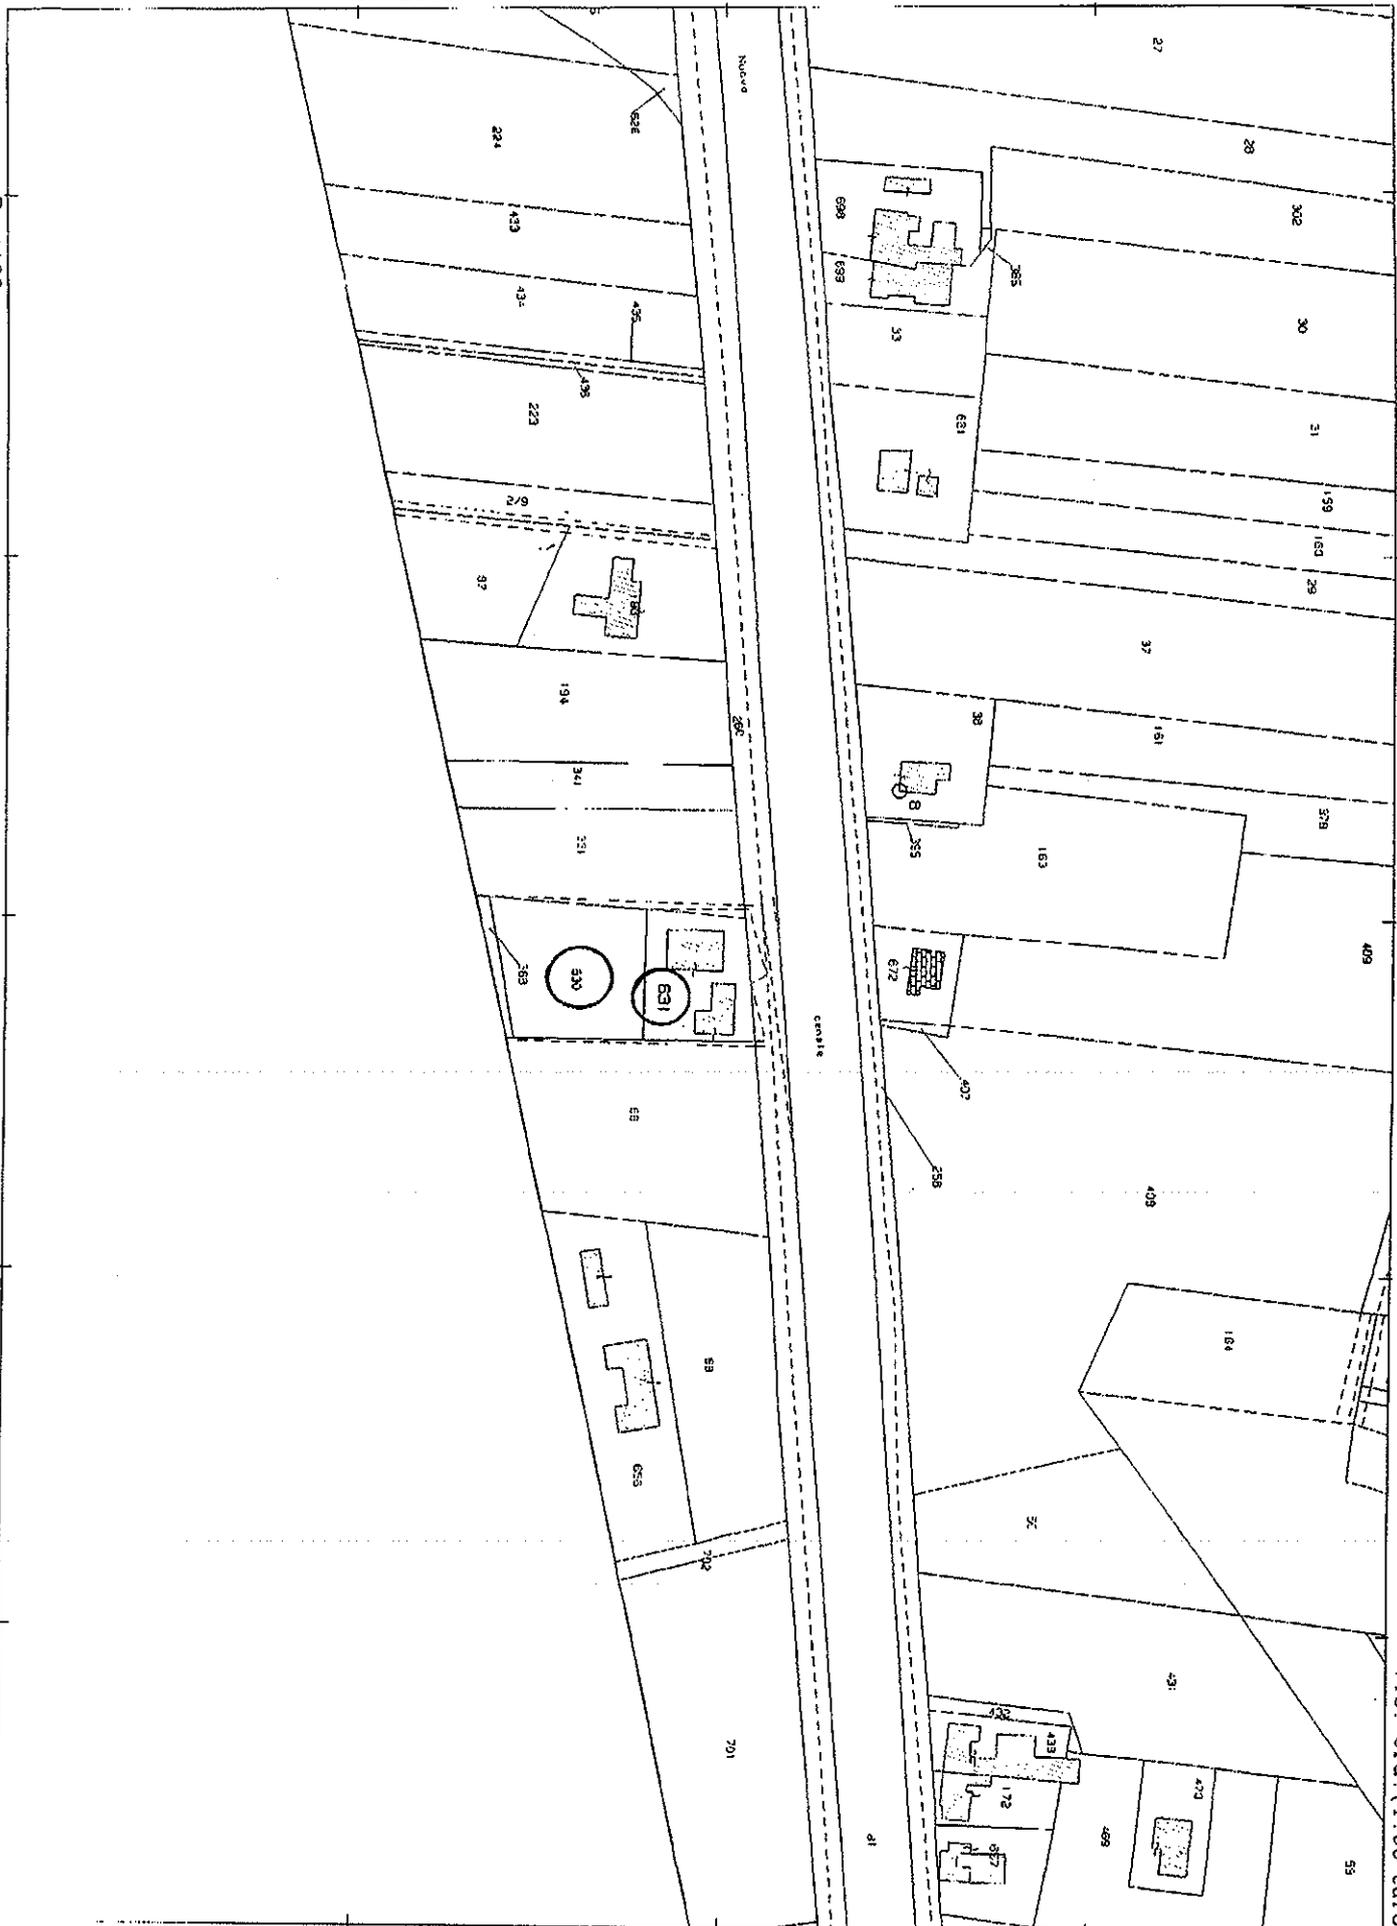

Direzione Provinciale di Padova

Ufficio Provinciale - Territorio

Servizi Catastali

Comune di: CORREZZOLA

Elenco Subalterni

ACCERTAMENTO DELLA PROPRIETA IMMOBILIARE URBANA

## ELENCO DEI SUBALTERNI ASSEGNATI

Comune	CORREZZOLA		Sezione	Foglio	Particella		Tipo mappale	del:
Sub	UBICAZIONE via/piazza		n°civ	Piani	Scala	Int.	DESCRIZIONE	
Comune	CORREZZOLA		D	12	297		91340	
Sub	UBICAZIONE via/piazza		n°civ	Piani	Scala	Int.	SOPPRESSO	
Comune	CORREZZOLA		D	12	631		91340	
Sub	UBICAZIONE via/piazza		n°civ	Piani	Scala	Int.	DESCRIZIONE	
1	via torquato tasso			T			BCNC (CORTILE COMUNE) A TUTTI I SUBALTERNI	
2	via torquato tasso			T-1			ABITAZIONE	
3	via torquato tasso			T			AUTORIMESSA	
4	via torquato tasso			T			MAGAZZINO	

Visura ordinaria


Richiedente: SIMONELLI SANDRO CTU

ELABORATO PLANIMETRICO	
Compilato da: Manfrin Romano	
Iscritto all'albo: Architetti	
Prov. Venezia	N. 1298


Agenzia del Territorio  
**CATASTO FABBRICATI**  
Ufficio Provinciale di  
Padova

Comune di Correzzola	Protocollo n. PD0131765 del 28/05/2004
Sezione: D Foglio: 12 Particella: 631	Tipo Mappale n. 91340 del 15/04/2004
Dimostrazione grafica dei subalterni	Scala 1 : 500

### PIANTA PIANO TERRA

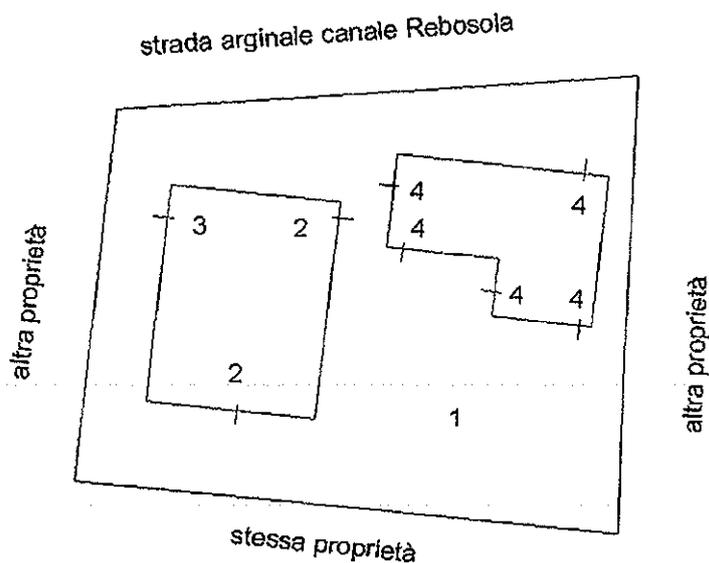

### PIANTA PIANO PRIMO

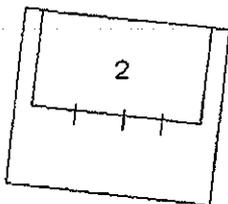

Catasto dei Fabbricati - Situazione al 29/11/2019 - Comune di CORREZZOLA(D040) - < Foglio: 45 Particella: 631 - Elaborato planimetrico > - Sub:

**Agenzia del Territorio  
CATASTO FABBRICATI  
Ufficio Provinciale di  
Padova**

Dichiarazione protocollo n. PD0131765 del 28/05/2004

Planimetria di u.i.u. in Comune di Correzzola

Via Torquato Tasso

civ.

Identificativi Catastali:

Sezione: D

Foglio: 12

Particella: 631

Subalterno: 2

Compilata da:  
Manfrin Romano

Iscritto all'albo:  
Architetti

Prov. Venezia

N. 1298


Scheda n. 1

Scala 1:200


### PIANTA PIANO TERRA H= 2,70 mt



### PIANTA PIANO PRIMO Hmedia= 2,50 mt

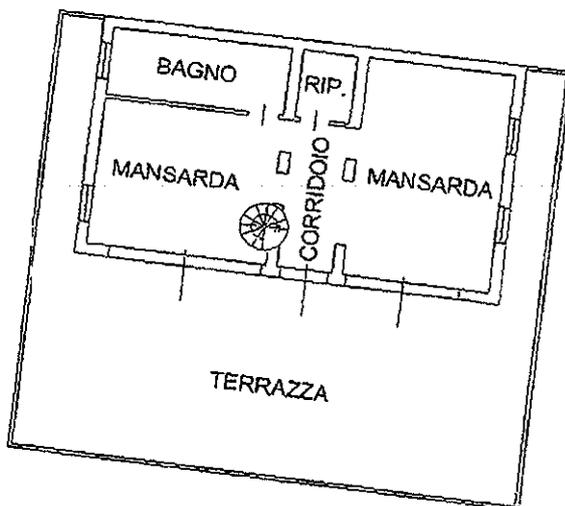

Catasto dei Fabbricati - Situazione al 29/11/2019 - Comune di CORREZZOLA(D040) - < Foglio: 45 Particella: 631 - Subalterno 2 >  
VIA TASSO piano: T-1;

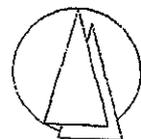

**Agenzia del Territorio**  
**CATASTO FABBRICATI**  
Ufficio Provinciale di  
Padova

Dichiarazione protocollo n. PD0131765 del 28/05/2004

Planimetria di u.i.u. in Comune di Correzzola

Via Torquato Tasso

civ.

Identificativi Catastali:

Sezione: D

Foglio: 12

Particella: 631

Subalterno: 3

Compilata da:  
Manfrin Romano

Iscritto all'albo:  
Architetti


Prov. Venezia

N. 1298

Scheda n. 1

Scala 1:200

**PIANTA PIANO TERRA**  
H= 2,70 mt

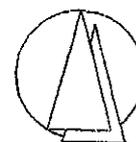

Catasto dei Fabbricati - Situazione al 29/11/2019 - Comune di CORREZZOLA(D040) - < Foglio: 45 Particella: 631 - Subalterno 3 >  
VIA TASSO piano: T;

**Agenzia del Territorio**  
**CATASTO FABBRICATI**  
Ufficio Provinciale di  
Padova

Dichiarazione protocollo n. PD0131765 del 28/05/2004

Planimetria di u.i.u. in Comune di Correzzola

Via Torquato Tasso

civ.

Identificativi Catastali:

Sezione: D

Foglio: 12

Particella: 631

Subalterno: 4

Compilata da:  
Manfrin Romano

Iscritto all'albo:  
Architetti



Prov. Venezia

N. 1298

Scheda n. 1

Scala 1:200

**PIANTA PIANO TERRA**  
H= 3,07 mt

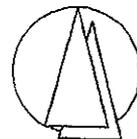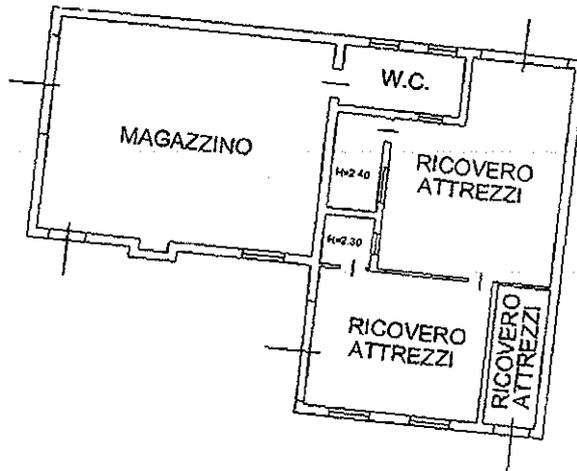

Catasto dei Fabbricati - Situazione al 29/11/2019 - Comune di CORREZZOLA(D040) - <Foglio: 45 Particella: 631 - Subalterno 4 >  
VIA TASSO piano: 1;