



MODULARIO  
F. - rg. rend. - 498




MINISTERO DELLE FINANZE  
DIREZIONE GENERALE DEL CATASTO E DEI SERVIZI TECNICI ERARIALI  
**NUOVO CATASTO EDILIZIO URBANO**  
(R. DECRETO-LEGGE 13 APRILE 1979, N. 652)

Mod. A (Nuovo Catasto Edilizio Urbano)

Lire  
200


Planimetria dell'immobile situato nel Comune di ROVIGO Via MARCONI

Ditta [REDACTED]  
Allegata alla dichiarazione presentata all'Ufficio Tecnico Erariale di ROVIGO

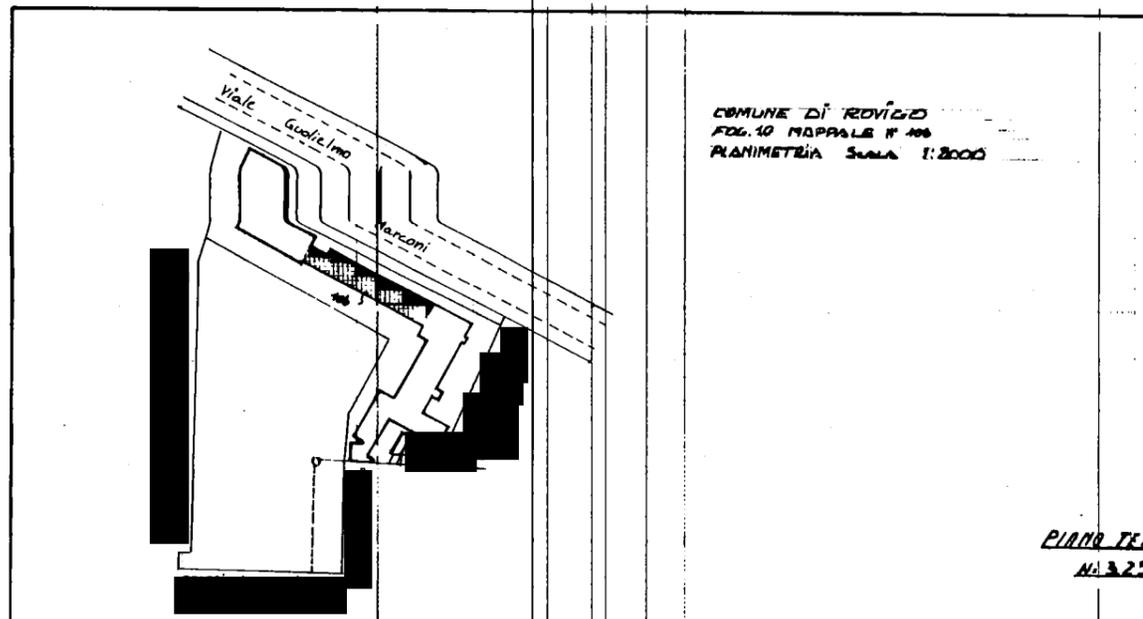

COMUNE DI ROVIGO  
FOL. 10 MAPPALE N° 498  
PLANIMETRIA Scala 1:2000

PIANO TERRA  
N° 325

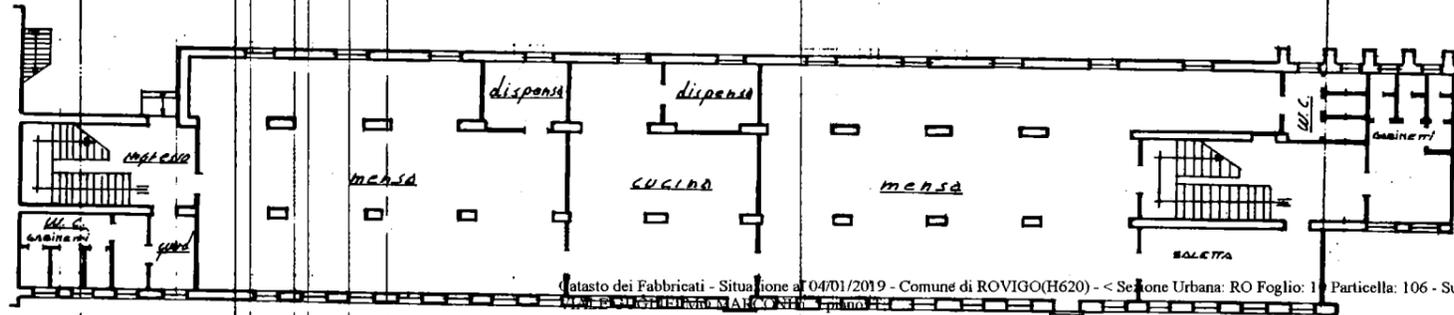

Catasto dei Fabbricati - Situazione al 04/01/2019 - Comune di ROVIGO(H620) - < Sezione Urbana: RO Foglio: 10 Particella: 106 - Subalterno 5 >

ORIENTAMENTO



SCALA DI 1: 200

SPAZIO RISERVATO PER LE ANNOTAZIONI D'UFFICIO

DATA 18 DIC. 1986  
PROT. N° 1389/86  
10  
106  
5 2  
5795



Data presentazione: 18/12/1986 - Data: 04/01/2019 - n. RO0000259 - Richiedente PAOLO TUMMINELLO - Ultima Planimetria in atti  
Tot. schede: 1 - Formato di acq.: A2(420x594) - Fatt. di scala: 1:1.5

Data present. 18/12/1986 - Data: 04/01/2019 - n. RO0000259 - Richiedente PAOLO TUMMINELLO - Ultima Planimetria in atti

MODULARIO  
F. - fog. rend. - 486




MINISTERO DELLE FINANZE  
DIREZIONE GENERALE DEL CATASTO E DEI SERVIZI TECNICI ERARIALI  
**NUOVO CATASTO EDILIZIO URBANO**  
(R. DECRETO-LEGGE 13 APRILE 1939, N. 432)

Mod. A (Nuovo Catasto Edilizio Urbano)


Lire  
200

Planimetria dell'immobile situato nel Comune di ROVIGO Via MARCONI N° 7  
Ditta [REDACTED]  
Allegata alla dichiarazione presentata all'Ufficio Tecnico Erariale di ROVIGO

COMUNE DI ROVIGO  
FOG. 10 MAPPALE N° 106  
PLANIMETRIA Scala 1:2000

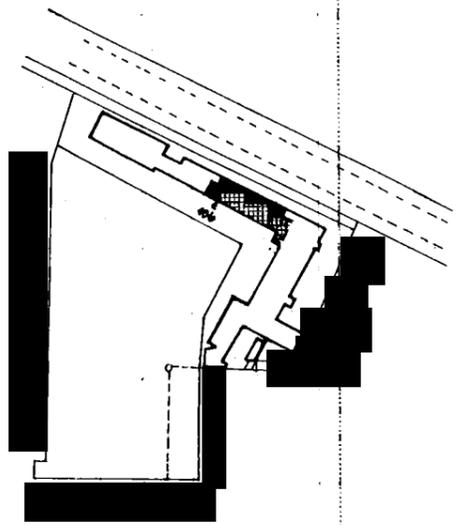

PIANO PRIMO  
N° 320

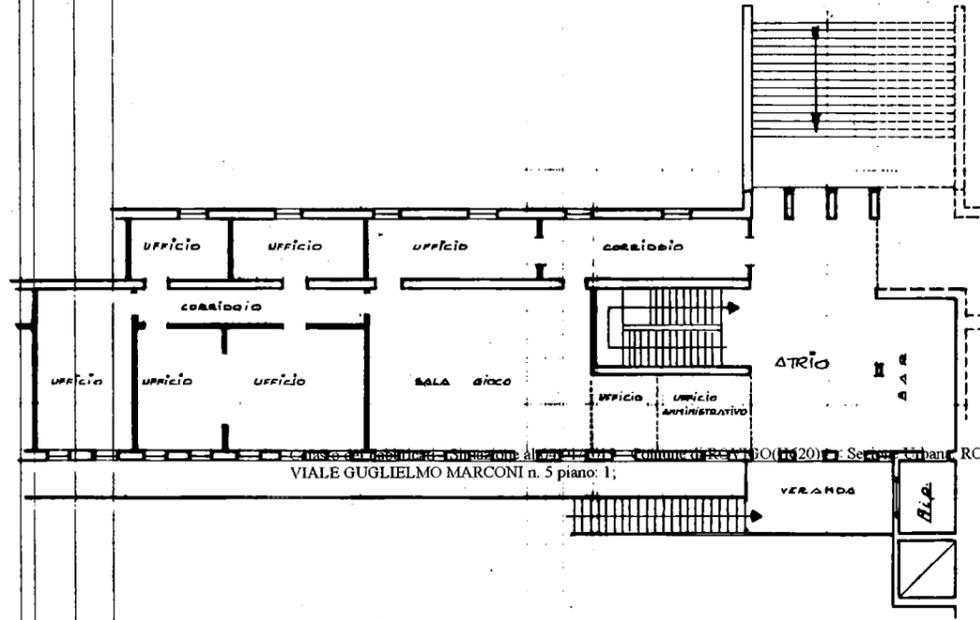

VIALE GUGLIELMO MARCONI n. 5 piano: 1;




SPAZIO RISERVATO PER LE ANNOTAZIONI D'UFFICIO

DATA		
PROT. N°	1389/8	10
		106
		16 7
		5795


N

Planimetria  
Ditta  
Allegata alla

COMUNE DI ROVIGO  
FOG. AD MAPPALE N° 106  
PLANIMETRIA Scala 1:2000

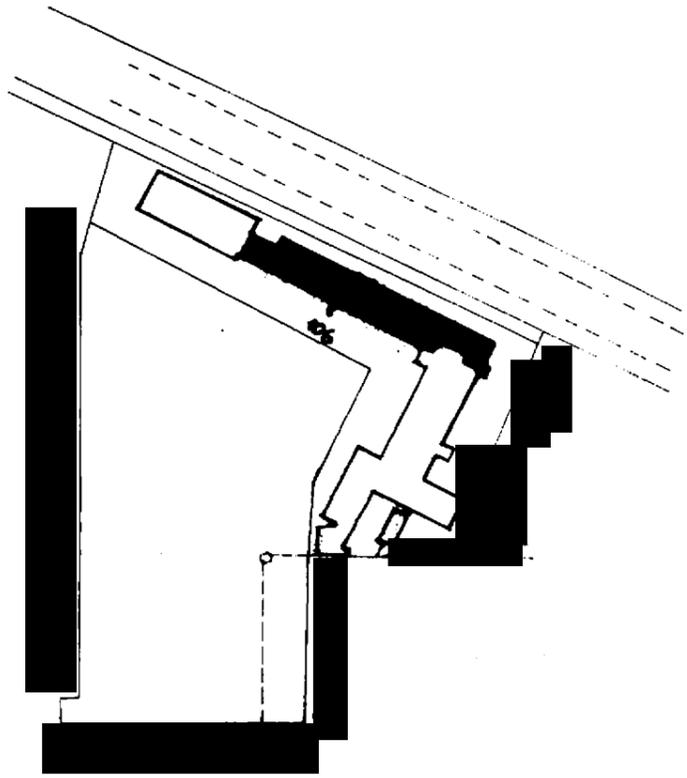

PIANTA SECONDO  
H: 3:20

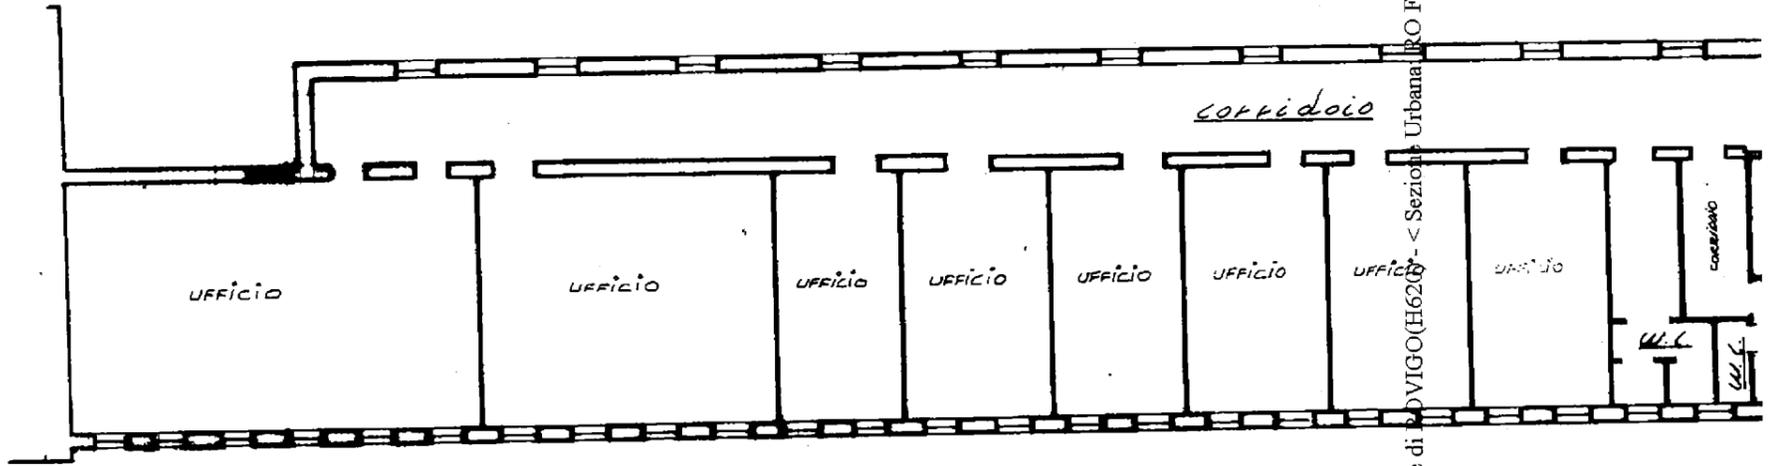

Cat. Fabbricati - Situazione al 04/01/2019 - Comune di ROVIGO (H620) - < Sezione Urbana P.O. Foglio: 10 Particella: 100 - Altemo 19 >  
VIALE GUGLIELMO MARCONI n. 5 piano: 2;

DATA  
PROT. N°

MODULARIO  
F. zg rend - 486




MINISTERO DELLE FINANZE  
DIREZIONE GENERALE DEL CATASTO E DEI SERVIZI TECNICI ERARIALI  
**NUOVO CATASTO EDILIZIO URBANO**  
(R. DECRETO-LEGGE 13 APRILE 1938, N. 632)

Mod. A (Nuovo Catasto Edilizio Urbano)

Lire  
200

Planimetria dell'immobile situato nel Comune di **ROVIGO** Via **MARCONI N° 7**  
Ditta [REDACTED]  
Allegata alla dichiarazione presentata all'Ufficio Tecnico Erariale di **ROVIGO**

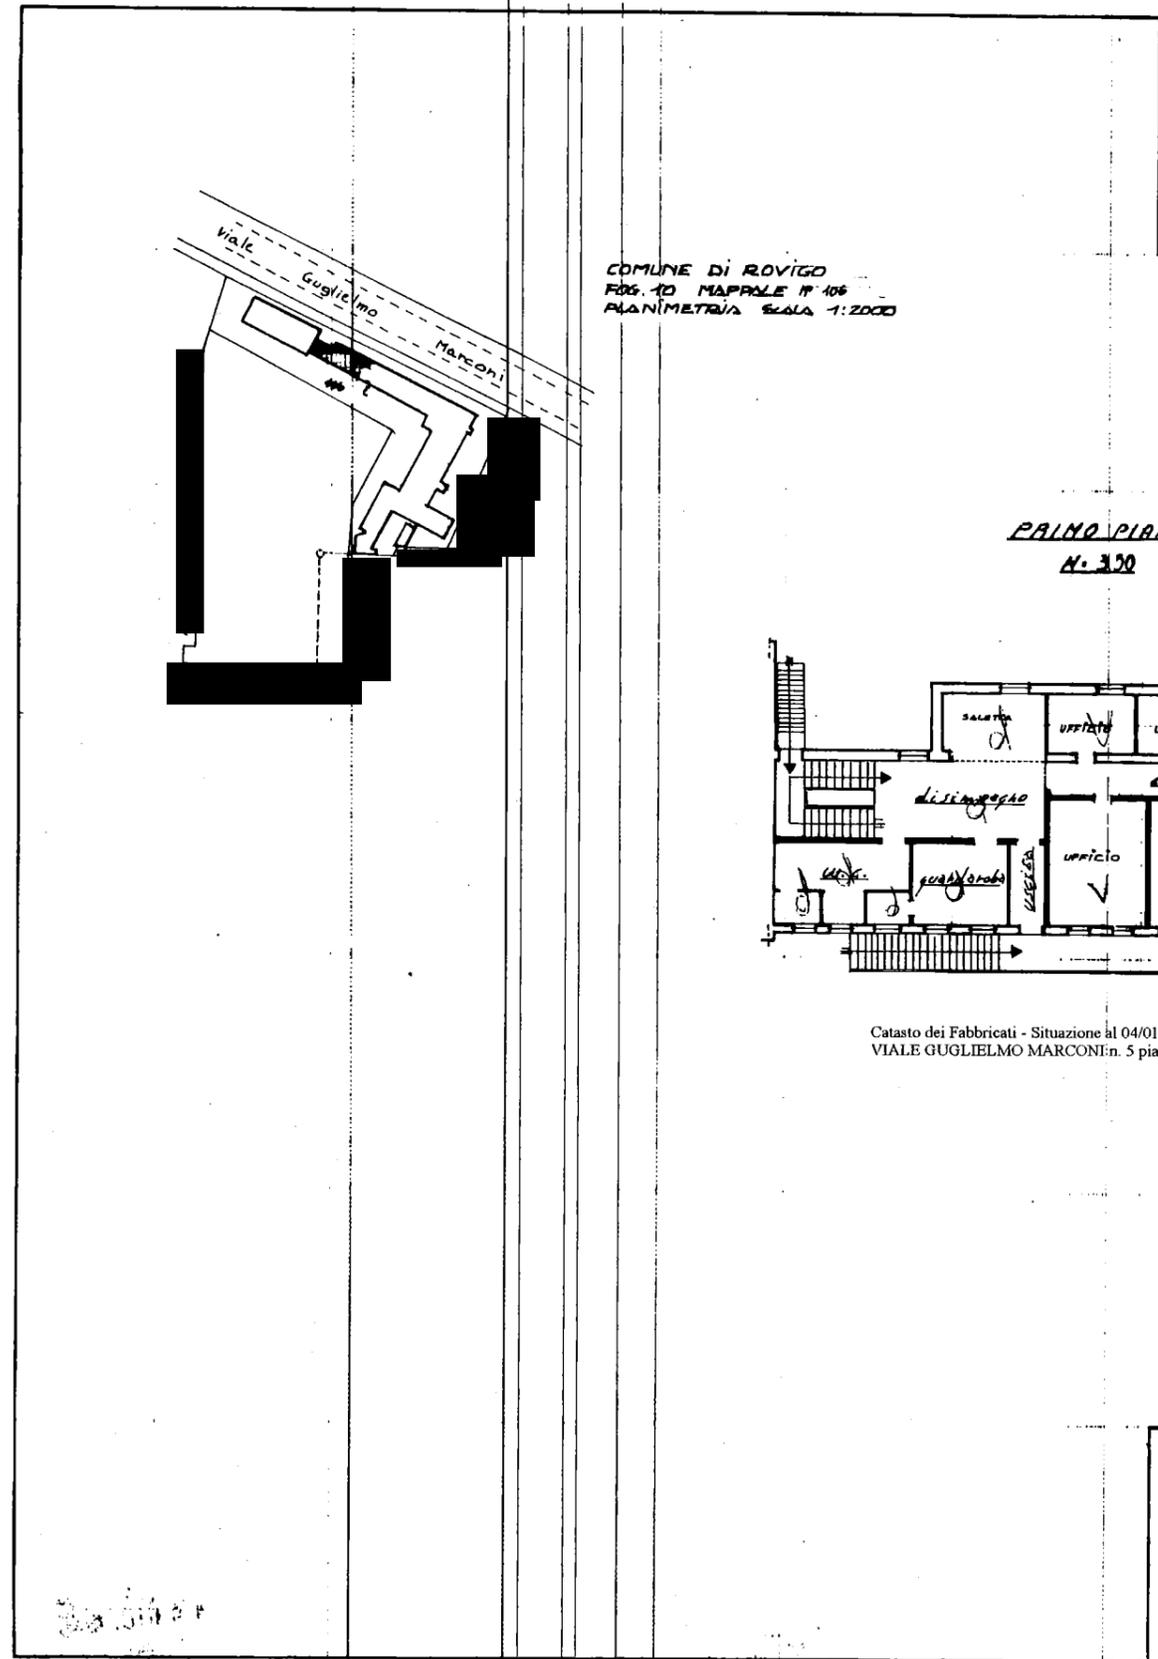

COMUNE DI ROVIGO  
FORS. 10 MAPPALE N° 106  
PLANIMETRIA SCALA 1:2000

**PALMO PIANO**  
N. 350

Catasto dei Fabbricati - Situazione al 04/01/2019 - Comune di ROVIGO(H620) - < Sezione Urbana: RO Foglio: 10 Particella: 106 - Subalterno 17 >  
VIALE GUGLIELMO MARCONI n. 5 piano: 1;

ORIENTAMENTO  
  
SCALA DI 1: 200

SPAZIO RISERVATO PER LE ANNOTAZIONI D'UFFICIO	
DATA	18 DIC 1986
PROT. N°	1389/86
	10
	106
	17
	5785

30/11/86



MODULARIO  
F. ig. 1000 496



MINISTERO DELLE FINANZE  
DIREZIONE GENERALE DEL CATASTO E DEI SERVIZI TECNICI ERARIALI

MOD. A (Nuovo Catasto Edilizio Urbano)

# NUOVO CATASTO EDILIZIO URBANO

Lire  
200


(R. DECRETO-LEGGE 13 APRILE 1939, N. 652)

Planimetria dell'immobile situato nel Comune di ROVIGO

Via MARCONI N° 7


Ditta

Allegata alla dichiarazione presentata all'Ufficio Tecnico Erariale di ROVIGO

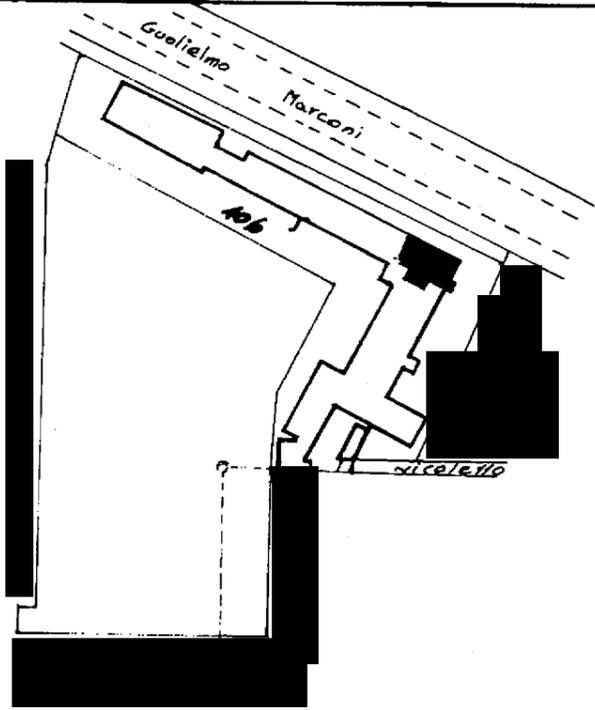

COMUNE DI ROVIGO  
FG 106 MAPPALE H° 106  
PLANIMETRIA SCALA 1:2000

PIANO TERRA  
H=3.25

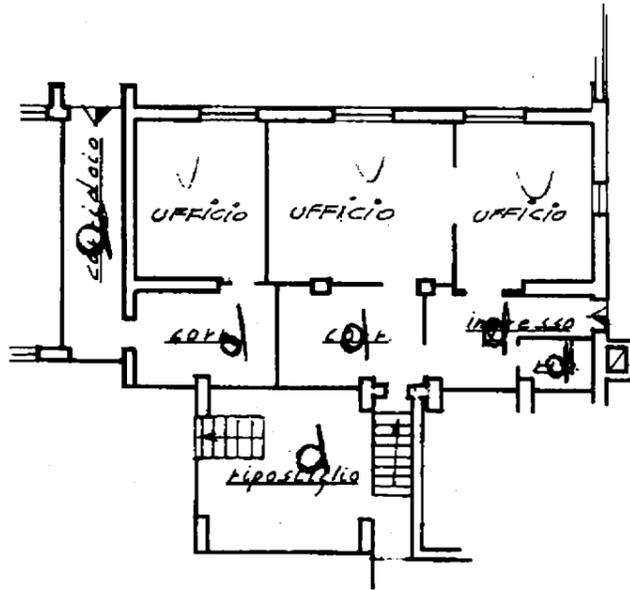

ORIENTAMENTO



SCALA DI 1: 200

Catasto dei Fabbricati - Situazione al 04/01/2019 - Comune di ROVIGO(H620) - < Sezione Urbana: RO Foglio: 10 Particella: 106 - Subalterno 6 >  
VIALE GUGLIELMO MARCONI n. 5 piano: T;

SPAZIO RISERVATO PER LE ANNOTAZIONI D'UFFICIO

DATA

PROT. N°

1389/80

10

106

6

5795



MINISTERO DELLE FINANZE  
DIREZIONE GENERALE DEL CATASTO E DEI SERVIZI TECNICI ERARIALI

Mod. A (Nuovo Catasto Edilizio Urbano)

# NUOVO CATASTO EDILIZIO URBANO

(R. DECRETO-LEGGI 18 APRILE 1986, N. 662)


Planimetria dell'immobile situato nel Comune di **ROVIGO** Via **MARCONI N° 7**

Ditta [REDACTED]

Allegata alla dichiarazione presentata all'Ufficio Tecnico Erariale di **ROVIGO**

Lire 200

MODULARIO  
P. 29 rev. 498

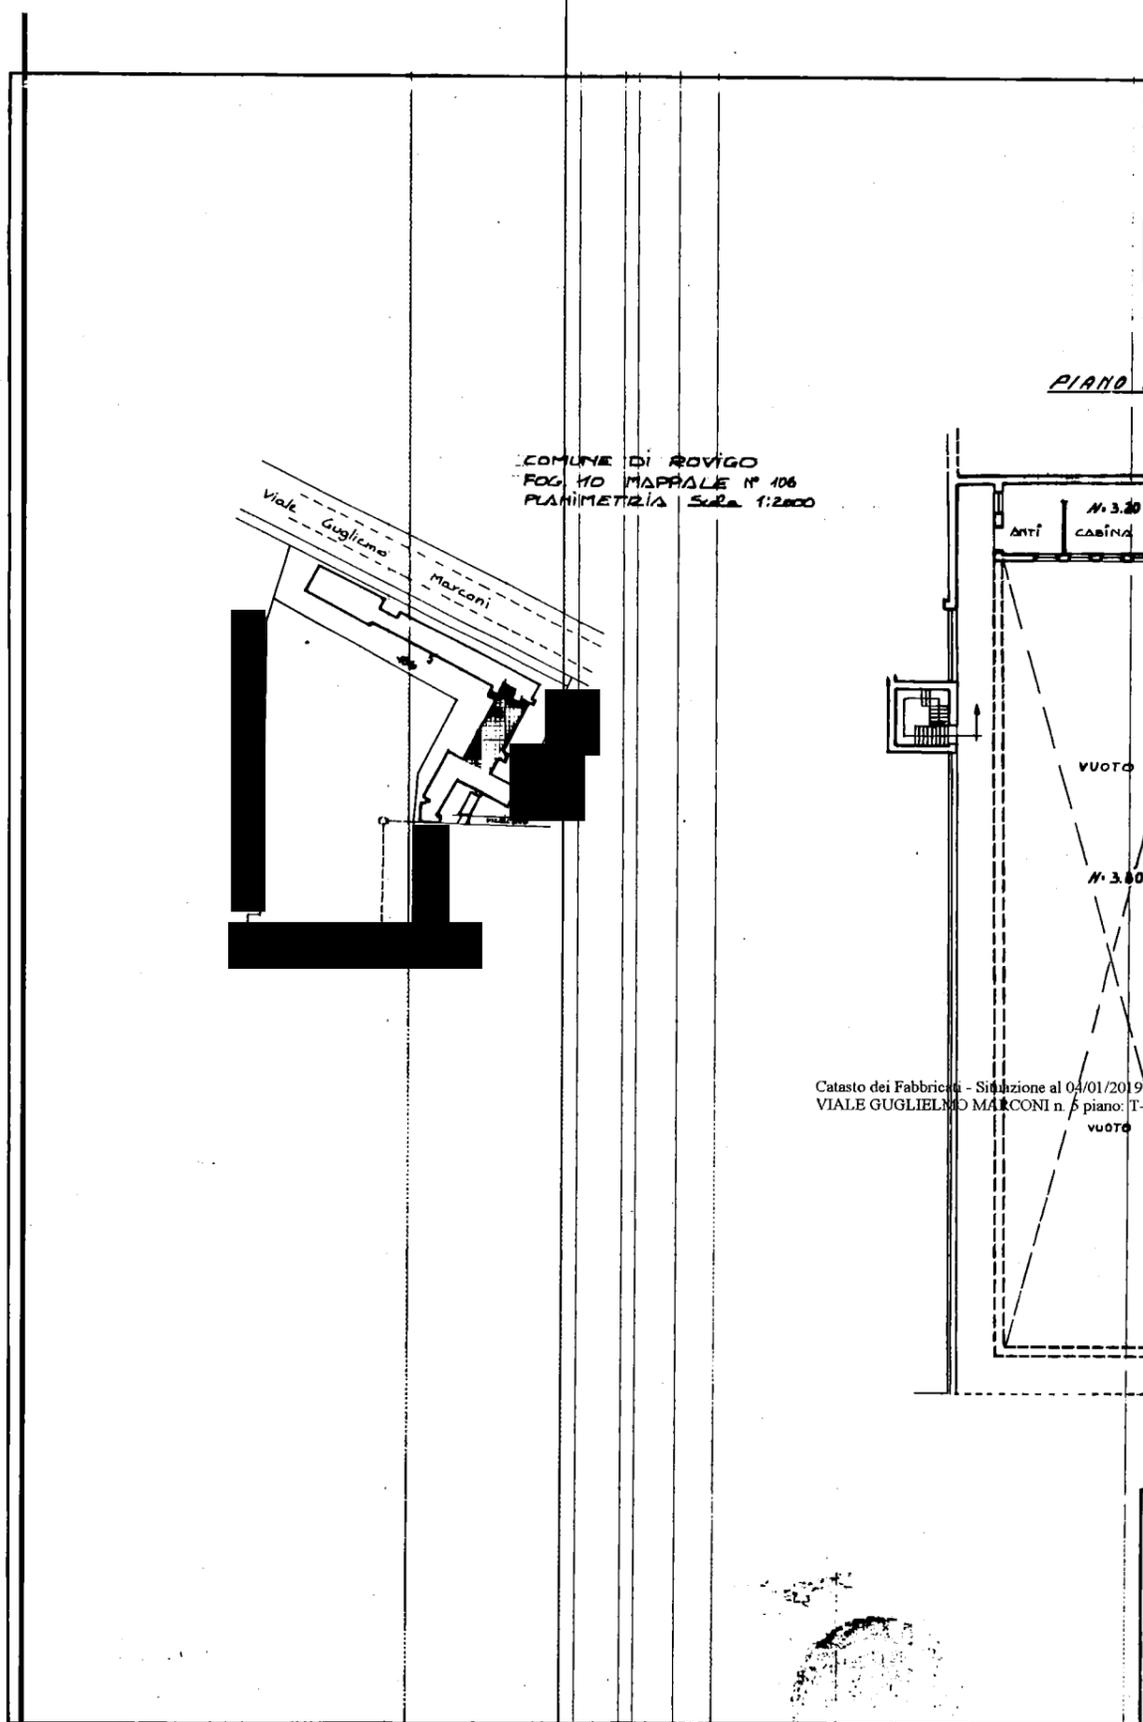

Catasto dei Fabbricati - Situazione al 04/01/2019 - Comune di ROVIGO(H620) - < Sezione Urbana: RO Foglio: 10 Particella: 106 - Subalterno 7 >  
VIALE GUGLIELMO MARCONI n. 7 piano: T-1-2;



SPAZIO RISERVATO PER LE ANNOTAZIONI D'UFFICIO

DATA		
PROT. N°	1389/4	10
		106
		7 U
		5795

18 DIC. 1986

Data presentazione: 18/12/1986 - Data: 04/01/2019 - n. RO0000254 - Richiedente PAOLO TUMMINELLO - Ultima Planimetria in atti  
Tot.schede: 3 - Formato di acq.: A2(420x594) - Fatt. di scala: 1:1.5

MOD. A (Nuovo Catasto Edilizio Urbano)

MODULARIO  
P. - reg. rend. - 488



MINISTERO DELLE FINANZE  
DIREZIONE GENERALE DEL CATASTO E DEI SERVIZI TECNICI ERARIALI  
**NUOVO CATASTO EDILIZIO URBANO**


Lire  
200

(R. DECRETO-LEGGE 13 APRILE 1938, N. 682)

Planimetria dell'immobile situato nel Comune di ROVIGO Via MARCONI N. 7

Ditta [REDACTED]

Allegata alla dichiarazione presentata all'Ufficio Tecnico Erariale di ROVIGO

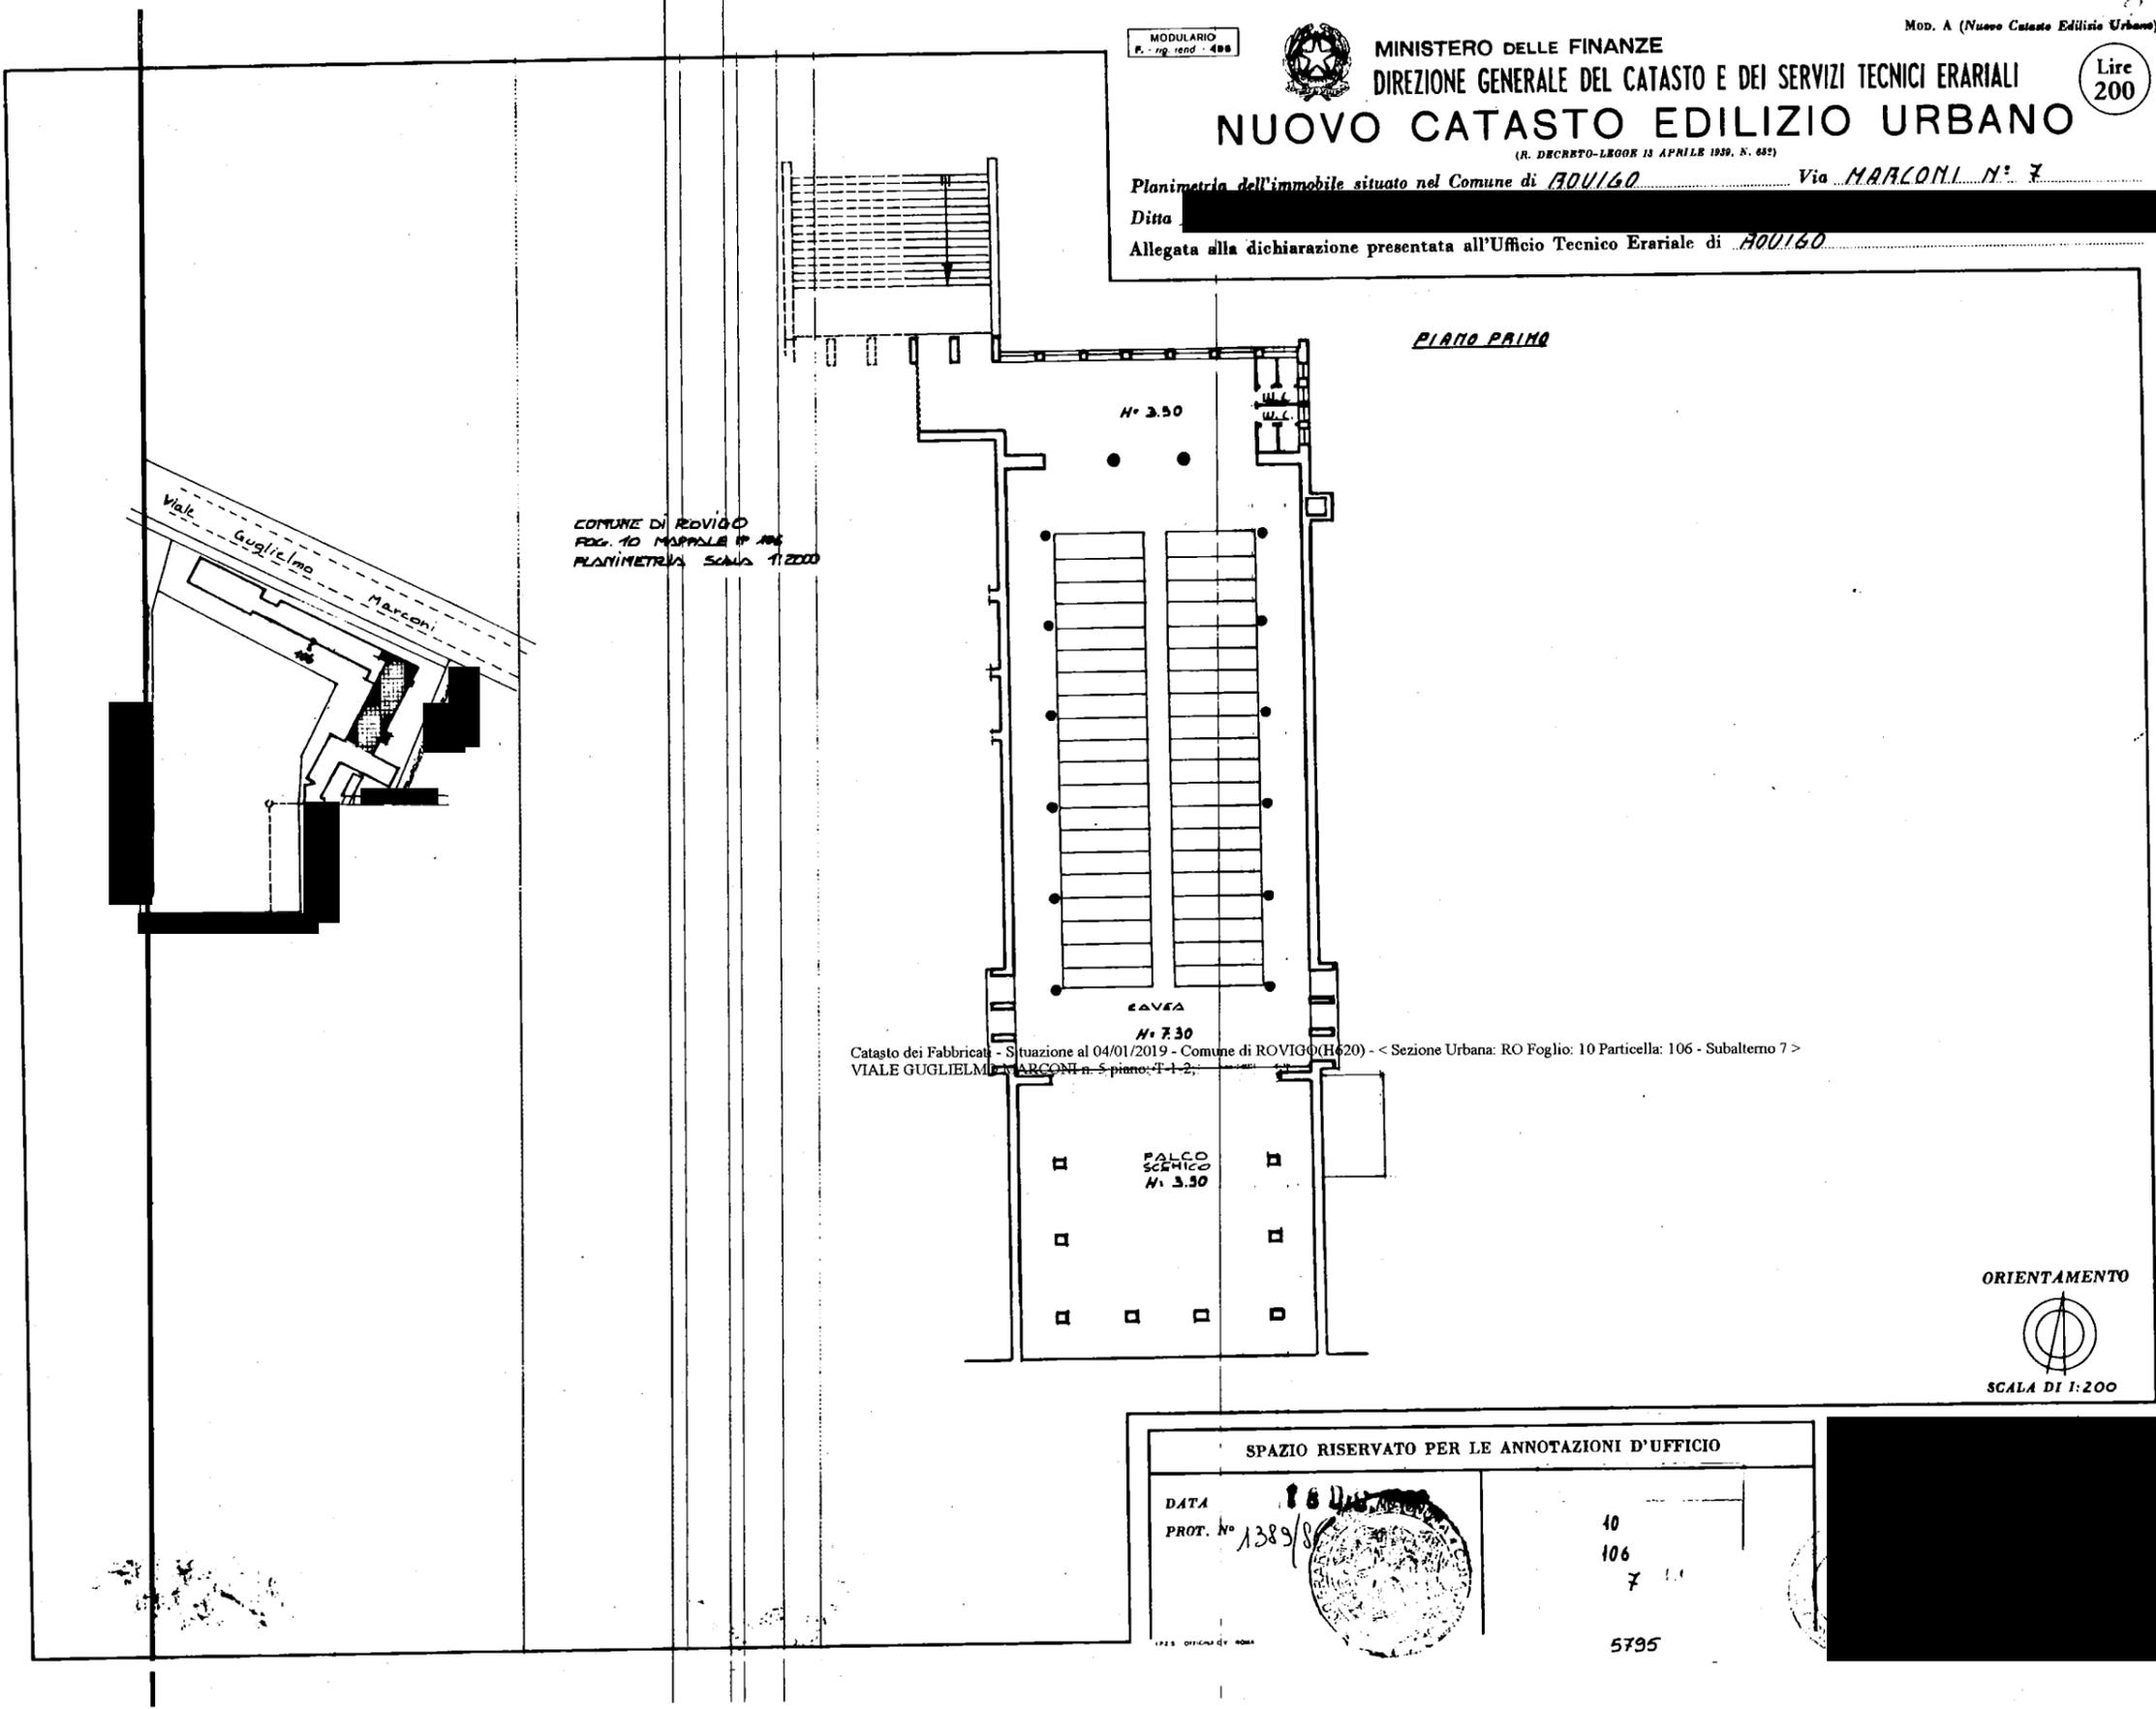

COMUNE DI ROVIGO  
FOG. 10 MAPPALE N. 106  
PLANIMETRIA SCALA 1:2000

PIANO PRIMO

N. 3.30

C.AVEA  
N. 7.30

PALCO  
SCENICO  
N. 3.30

Catasto dei Fabbricati - Situazione al 04/01/2019 - Comune di ROVIGO (H620) - < Sezione Urbana: RO Foglio: 10 Particella: 106 - Subalterno 7 >  
VIALE GUGLIELMO MARCONI n. 5 piano: T-1-2

ORIENTAMENTO



SCALA DI 1:200

SPAZIO RISERVATO PER LE ANNOTAZIONI D'UFFICIO

DATA	18 Dic 1986
PROT. N°	1389/86
	10
	106
	7
	5795



MODULARIO  
F. 498



MINISTERO DELLE FINANZE

MOD. A (Nuovo Catasto Edilizio Urbano)

DIREZIONE GENERALE DEL CATASTO E DEI SERVIZI TECNICI ERARIALI

Lire  
200

# NUOVO CATASTO EDILIZIO URBANO

(R. DECRETO-LEGGE 15 APRILE 1939, N. 652)


Planimetria dell'immobile situato nel Comune di **AQUINO**

Via **MARCONI** n. 7

Ditta

Allegata alla dichiarazione presentata all'Ufficio Tecnico Erariale di **AQUINO**

01100  
12

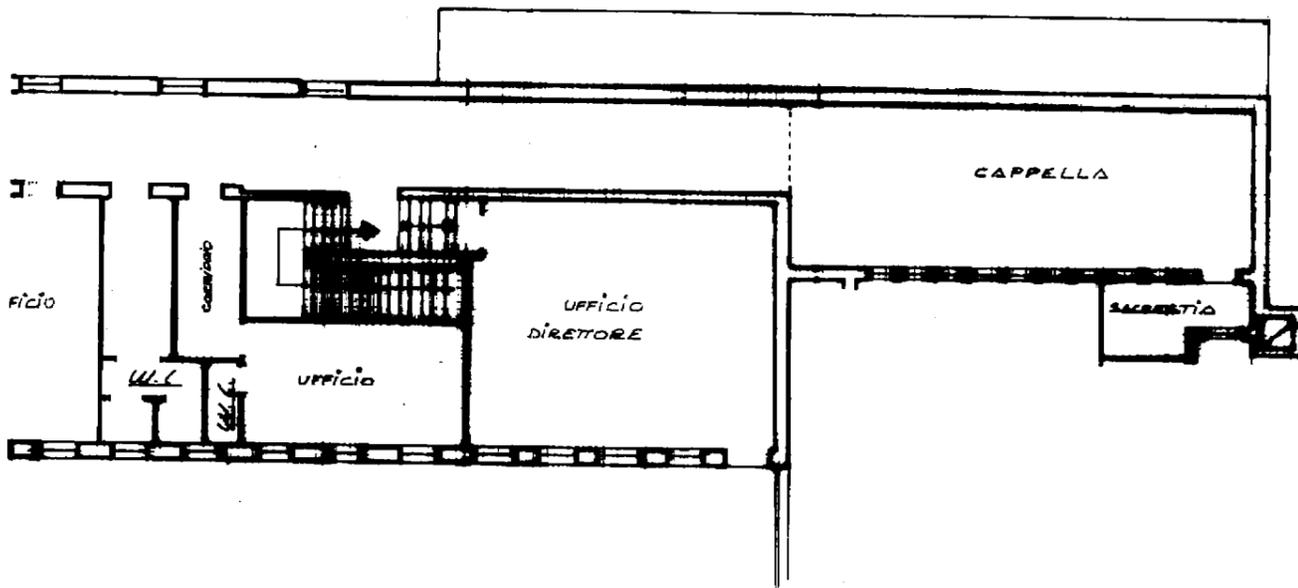

Catasto Fabbricati - Situazione al 04/01/2019 - Comune di ROVIGO (H620) - < Sezione Urbana: RO Foglio: 10 Particella: 106 - Subalterno 19 >  
VIALE GUGLIELMO MARCONI n. 5 piano: 2;

ORIENTAMENTO



SCALA DI 1: 200

SPAZIO RISERVATO PER LE ANNOTAZIONI D'UFFICIO

DATA

PROT. 1389/86



10

106


19

5795


N

Planimetria  
Ditta  
Allegata alla

COMUNE DI ROVIGO  
FOG. AD MAPPALE N° 106  
PLANIMETRIA Scala 1:2000

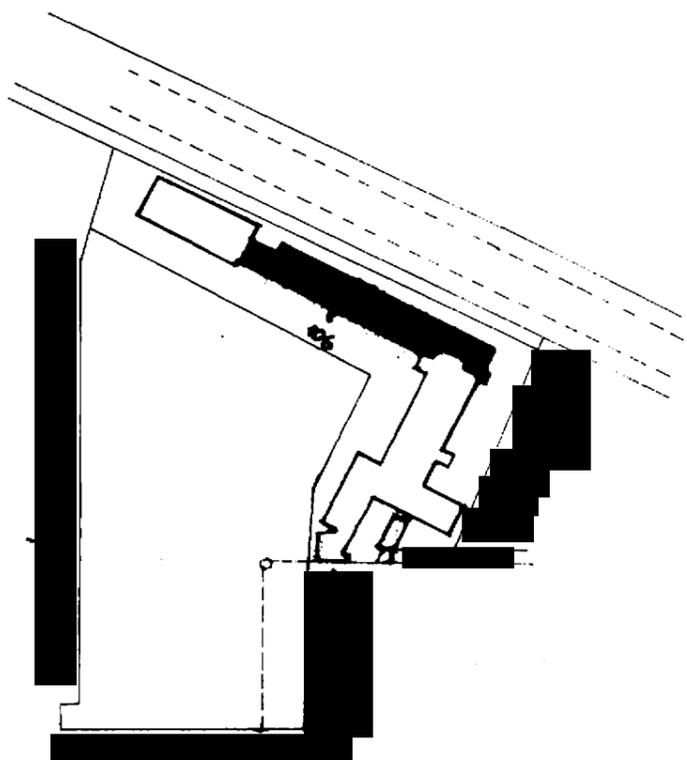

PIANTA SECONDO  
H: 3:20

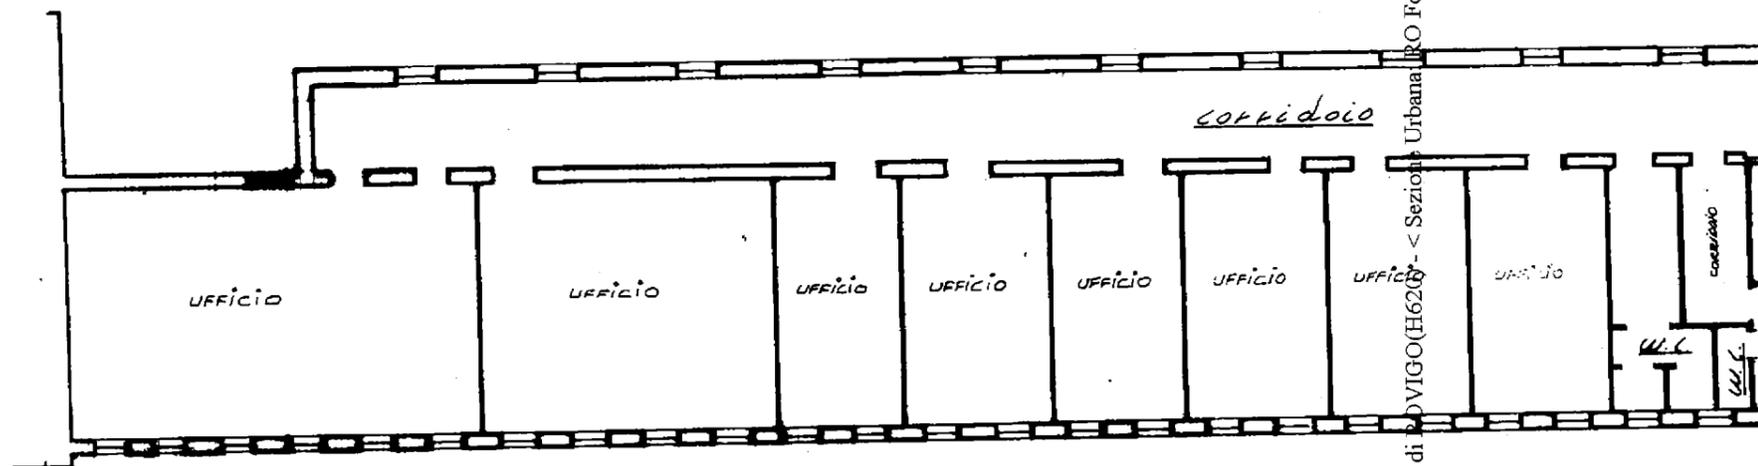

Catasto dei Fabbricati - Situazione al 04/01/2019 - Comune di ROVIGO (H620) - < Sezione Urbana P.O. Foglio: 10 Particella: 100 - Altemo 19 >

VIALE GUGLIELMO MARCONI n. 5 piano: 2;

DATA  
PROT. N°




MINISTERO DELLE FINANZE  
DIREZIONE GENERALE DEL CATASTO E DEI SERVIZI TECNICI ERARIALI  
**NUOVO CATASTO EDILIZIO URBANO**


Mod. A (Nuovo Catasto Edilizio Urbano)

Lire 200

Planimetria dell'immobile situato nel Comune di **ROVIGO** Via **MARCONI N° 7**  
Ditta **[REDACTED]**  
Allegata alla dichiarazione presentata all'Ufficio Tecnico Erariale di **ROVIGO**

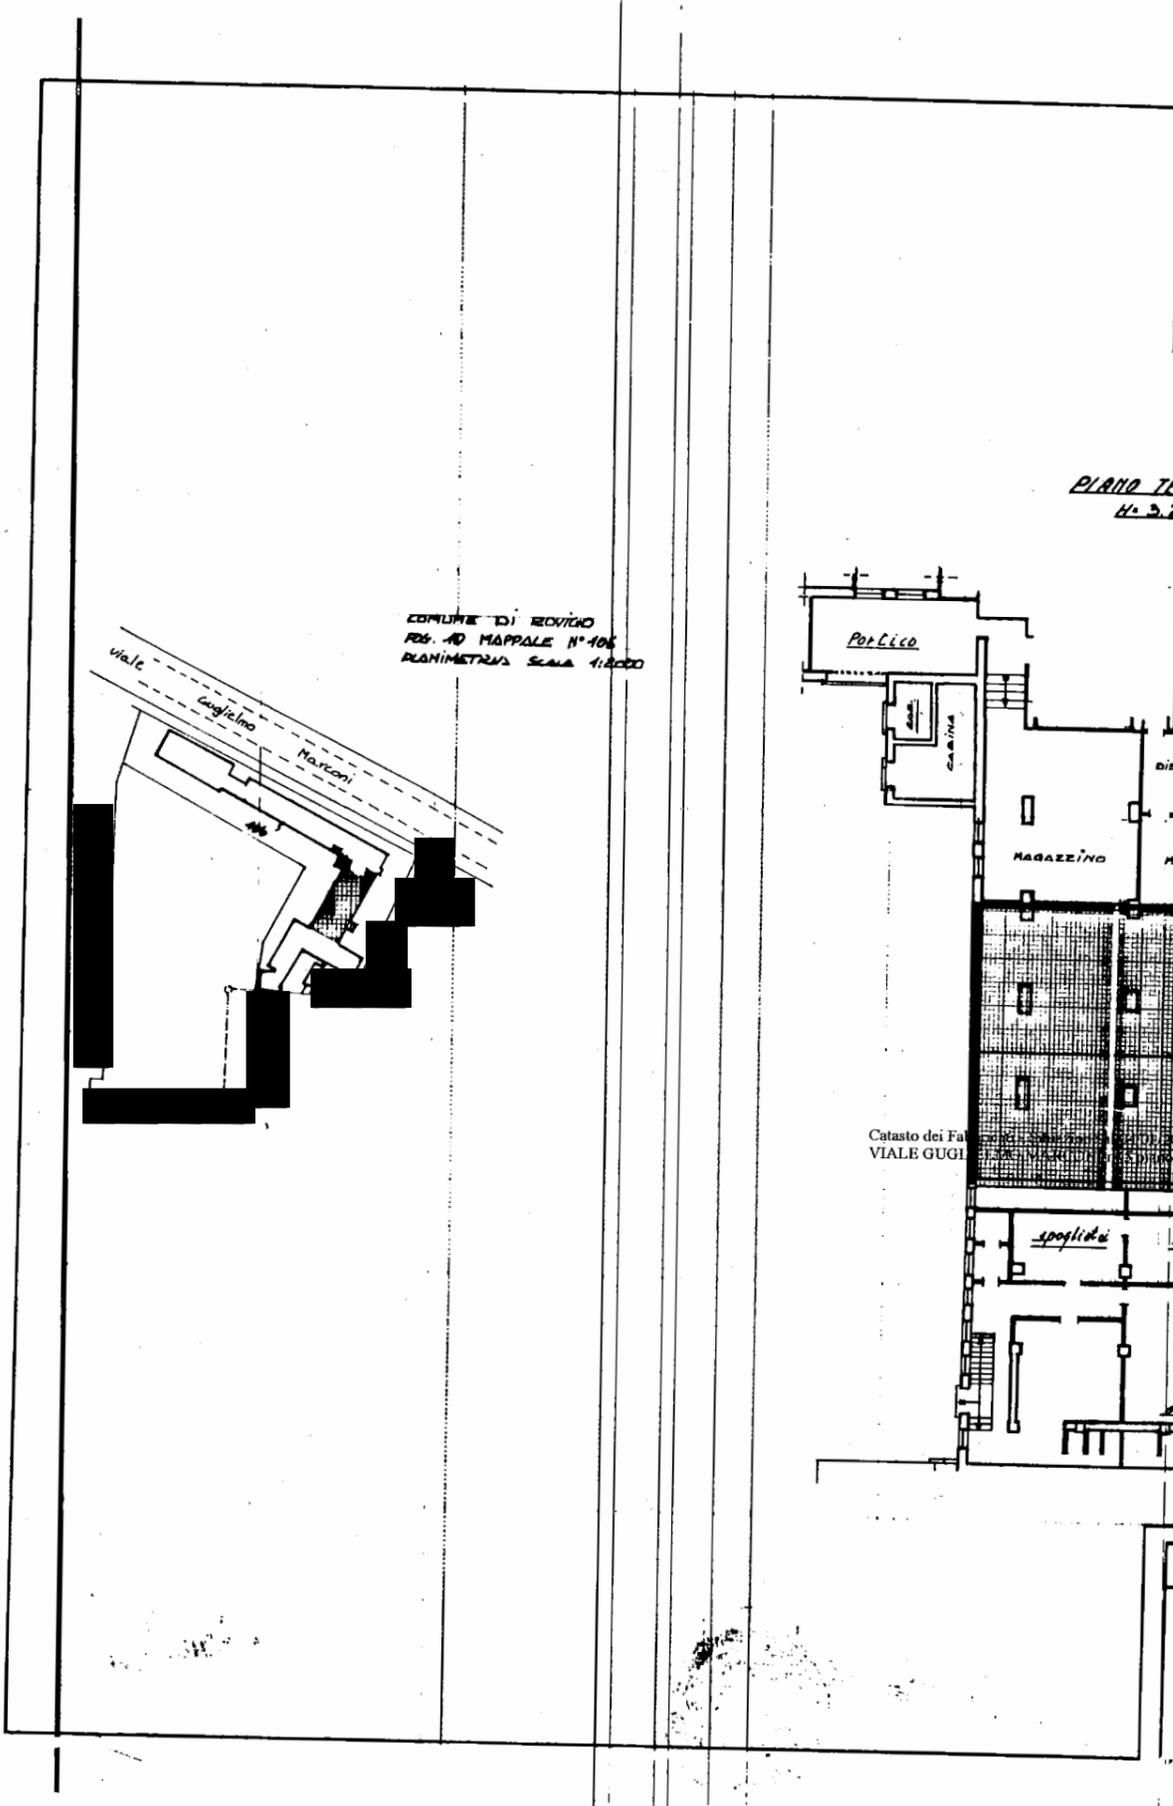

**PIANO TERRA**  
H. 3.25

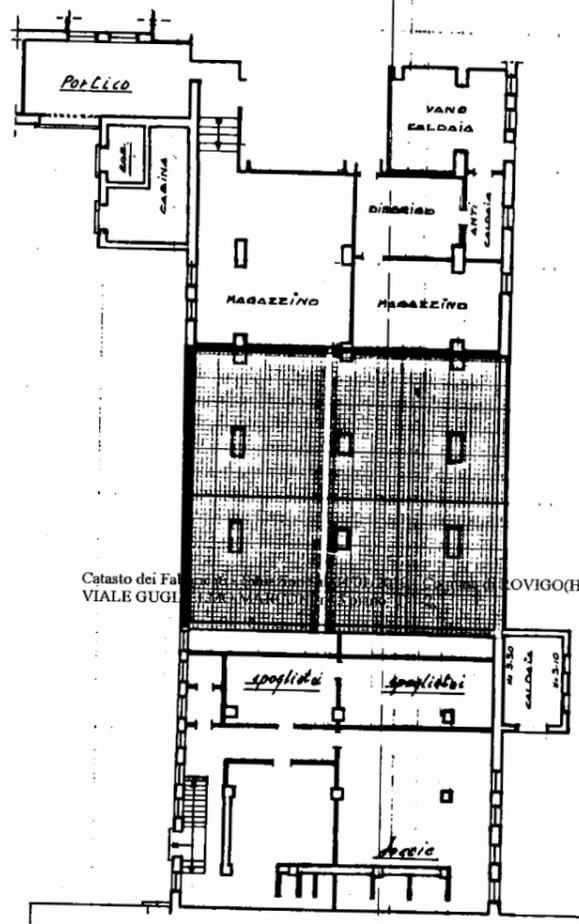

Catasto dei Fabbricati - **ROVIGO(H620)** - < Sezione Urbana: RO Foglio: 10 Particella: 106 - Subalterno 7 >



SPAZIO RISERVATO PER LE ANNOTAZIONI D'UFFICIO

DATA	18 DIC 1986
PROT. N°	1389/8
	10.
	106
	7
	5795

SPES. OFFICIALE ROMA

Geom. Paolo Tumminello  
STUDIO CONSULENZE E PROGETTI

45034 - Canaro (RO) - Piazza XX Settembre, 160 - tel. e fax 0425 440086, cellulare 333 / 5975139

Posta internet: [paolotummi@gmail.com](mailto:paolotummi@gmail.com) Pec: [paolo.tumminello@geopec.it](mailto:paolo.tumminello@geopec.it)

C.F. TMM PLA 58B28 H620A Partita I.V.A.00701850299


ALLEGATO ALLA CONSULENZA TECNICA D'UFFICIO ESECUZIONE IMMOBILIARE N° Gen. 215/2018 RIUNITA ALLA N. 228/2018

promossa da: Cassa di Risparmio del Veneto ; Banca di Credito Cooperativo di Venezia, Padova e Rovigo - Banca Annia Soc Coop.

nei Confronti

Giudice Dott.ssa Alessandra Paulatti

# PIANTA PIANO TERRA

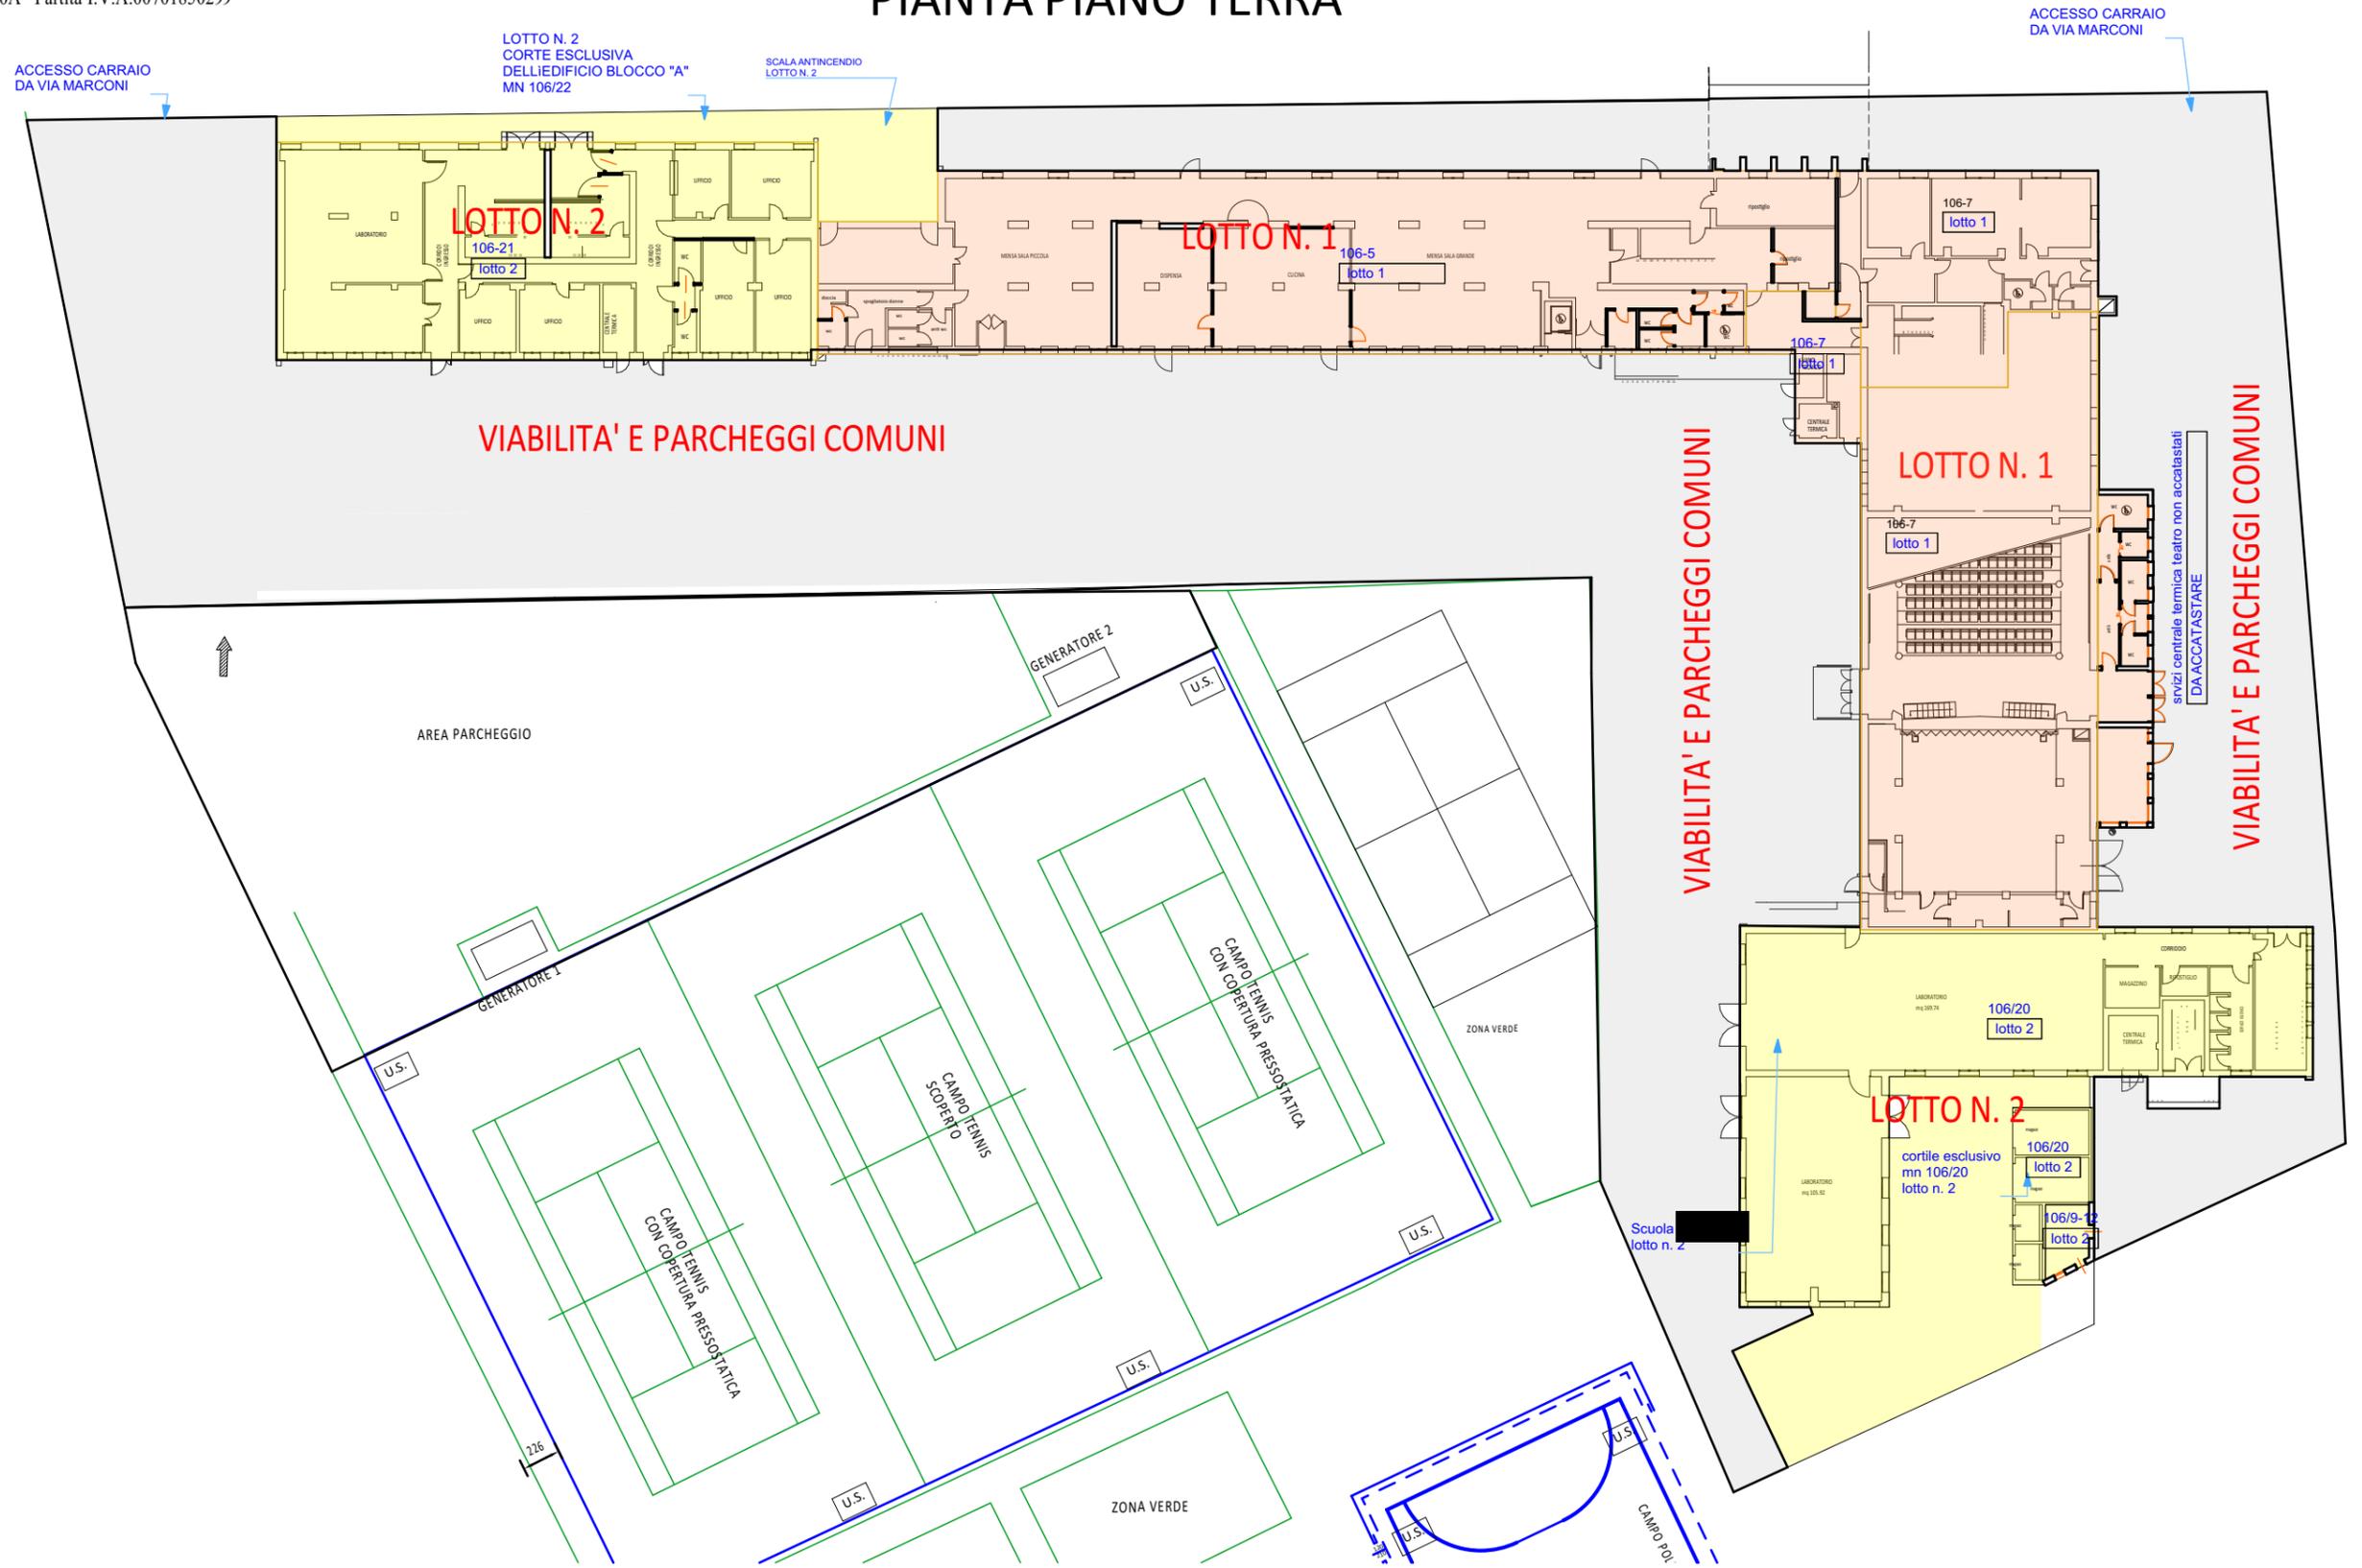

1:400

0 Piano Terra complessivo

0.

Geom. Paolo Tumminello  
STUDIO CONSULENZE E PROGETTI

45034 - Canaro (RO) - Piazza XX Settembre, 160 - tel. e fax 0425 440086, cellulare 333 / 5975139

Posta internet: [paolotummi@gmail.com](mailto:paolotummi@gmail.com) Pec: [paolo.tumminello@geopec.it](mailto:paolo.tumminello@geopec.it)


C.F. TMM PLA 58B28 H620A Partita I.V.A.00701850299

**ALLEGATO ALLA CONSULENZA TECNICA D'UFFICIO ESECUZIONE IMMOBILIARE N° Gen. 215/2018 RIUNITA ALLA N. 228/2018**

**promossa da:** Cassa di Risparmio del Veneto ; Banca di Credito Cooperativo di Venezia, Padova e Rovigo - Banca Annia Soc Coop.

nei Confronti

Giudice Dott.ssa Alessandra Paulatti

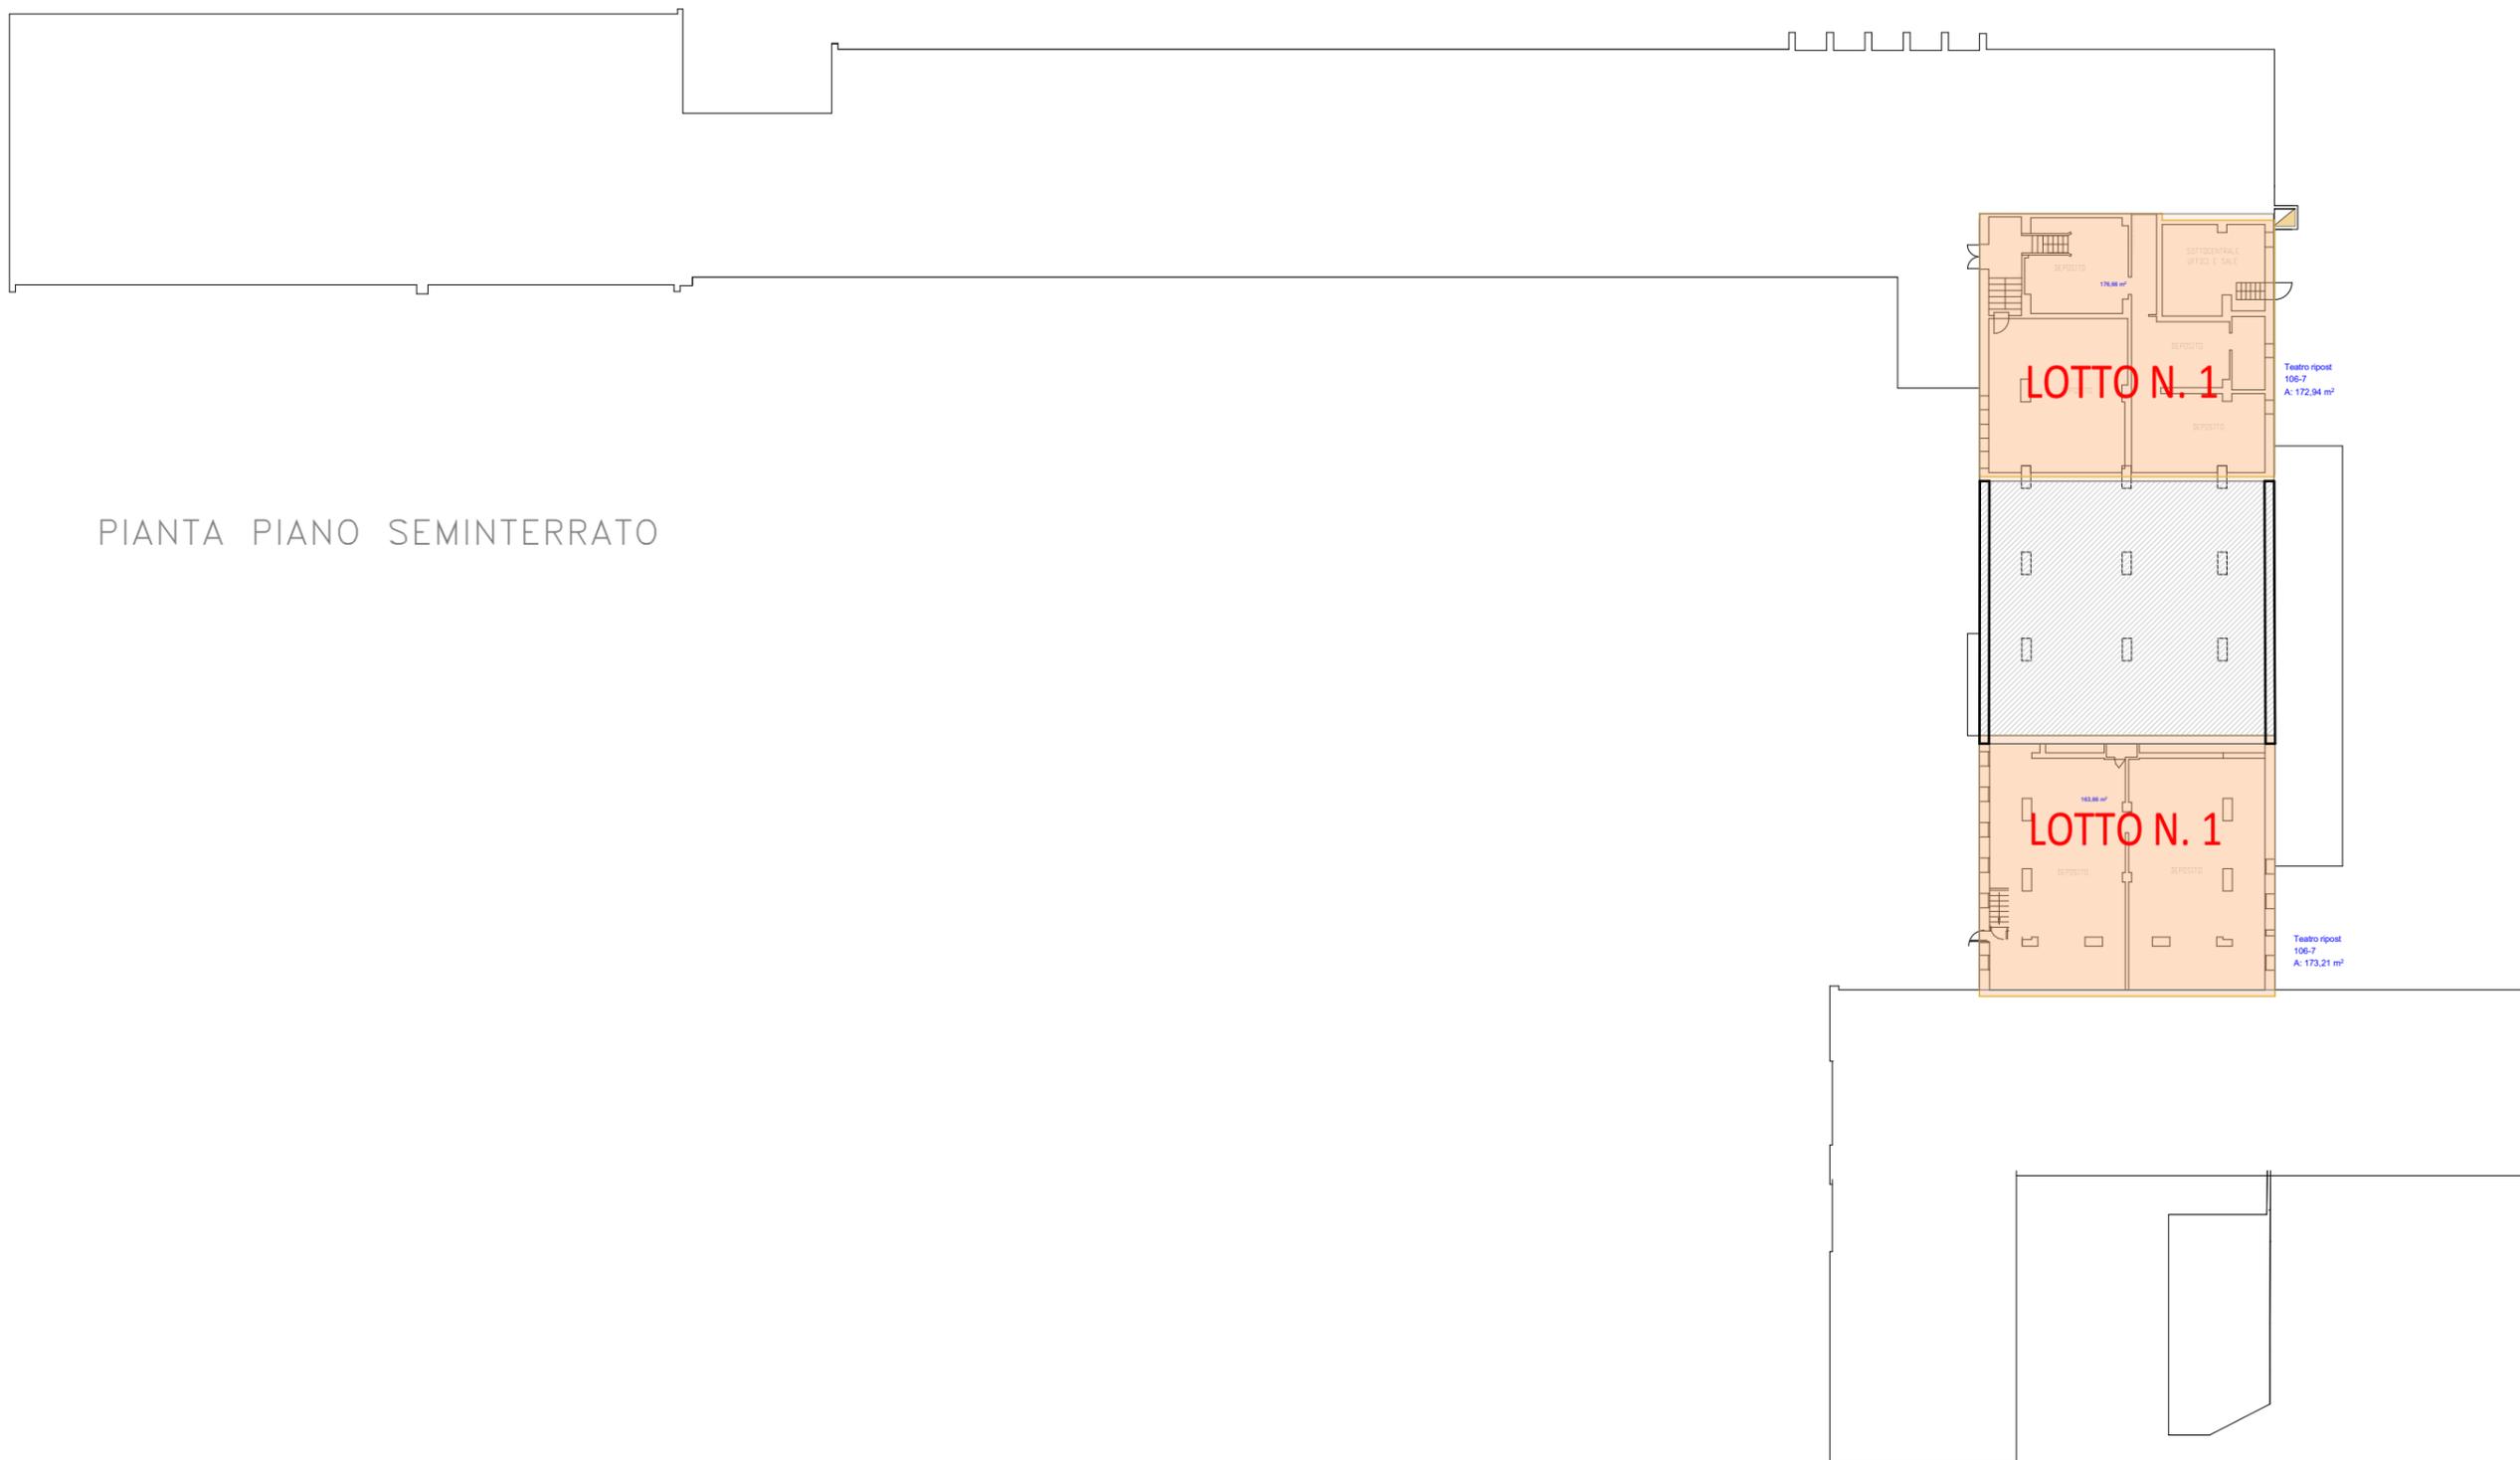

PIANTA PIANO SEMINTERRATO

1:333,33

Piano seminterrato

-1.

Geom. Paolo Tumminello  
STUDIO CONSULENZE E PROGETTI  
45034 - Canaro (RO) - Piazza XX Settembre, 160 - tel. e fax 0425 440086, cellulare 333 / 5975139  
Posta internet: [paolotummi@gmail.com](mailto:paolotummi@gmail.com) Pec: [paolo.tumminello@pec.it](mailto:paolo.tumminello@pec.it)  
C.F. TMM PLA 58B28 H620A Partita I.V.A.00701850299


# PIANTA PIANO TERRA

ALLEGATO ALLA CONSULENZA TECNICA D'UFFICIO - ESECUZIONE IMMOBILIARE N° Gen. 215/2018 RIUNITA ALLA N. 228/2018

promossa da: Cassa di Risparmio del Veneto ; Banca di Credito Cooperativo di Venezia, Padova e Rovigo - Banca Annia Soc Coop.

nei Confronti

Giudice Dott.ssa Alessandra Paulatti

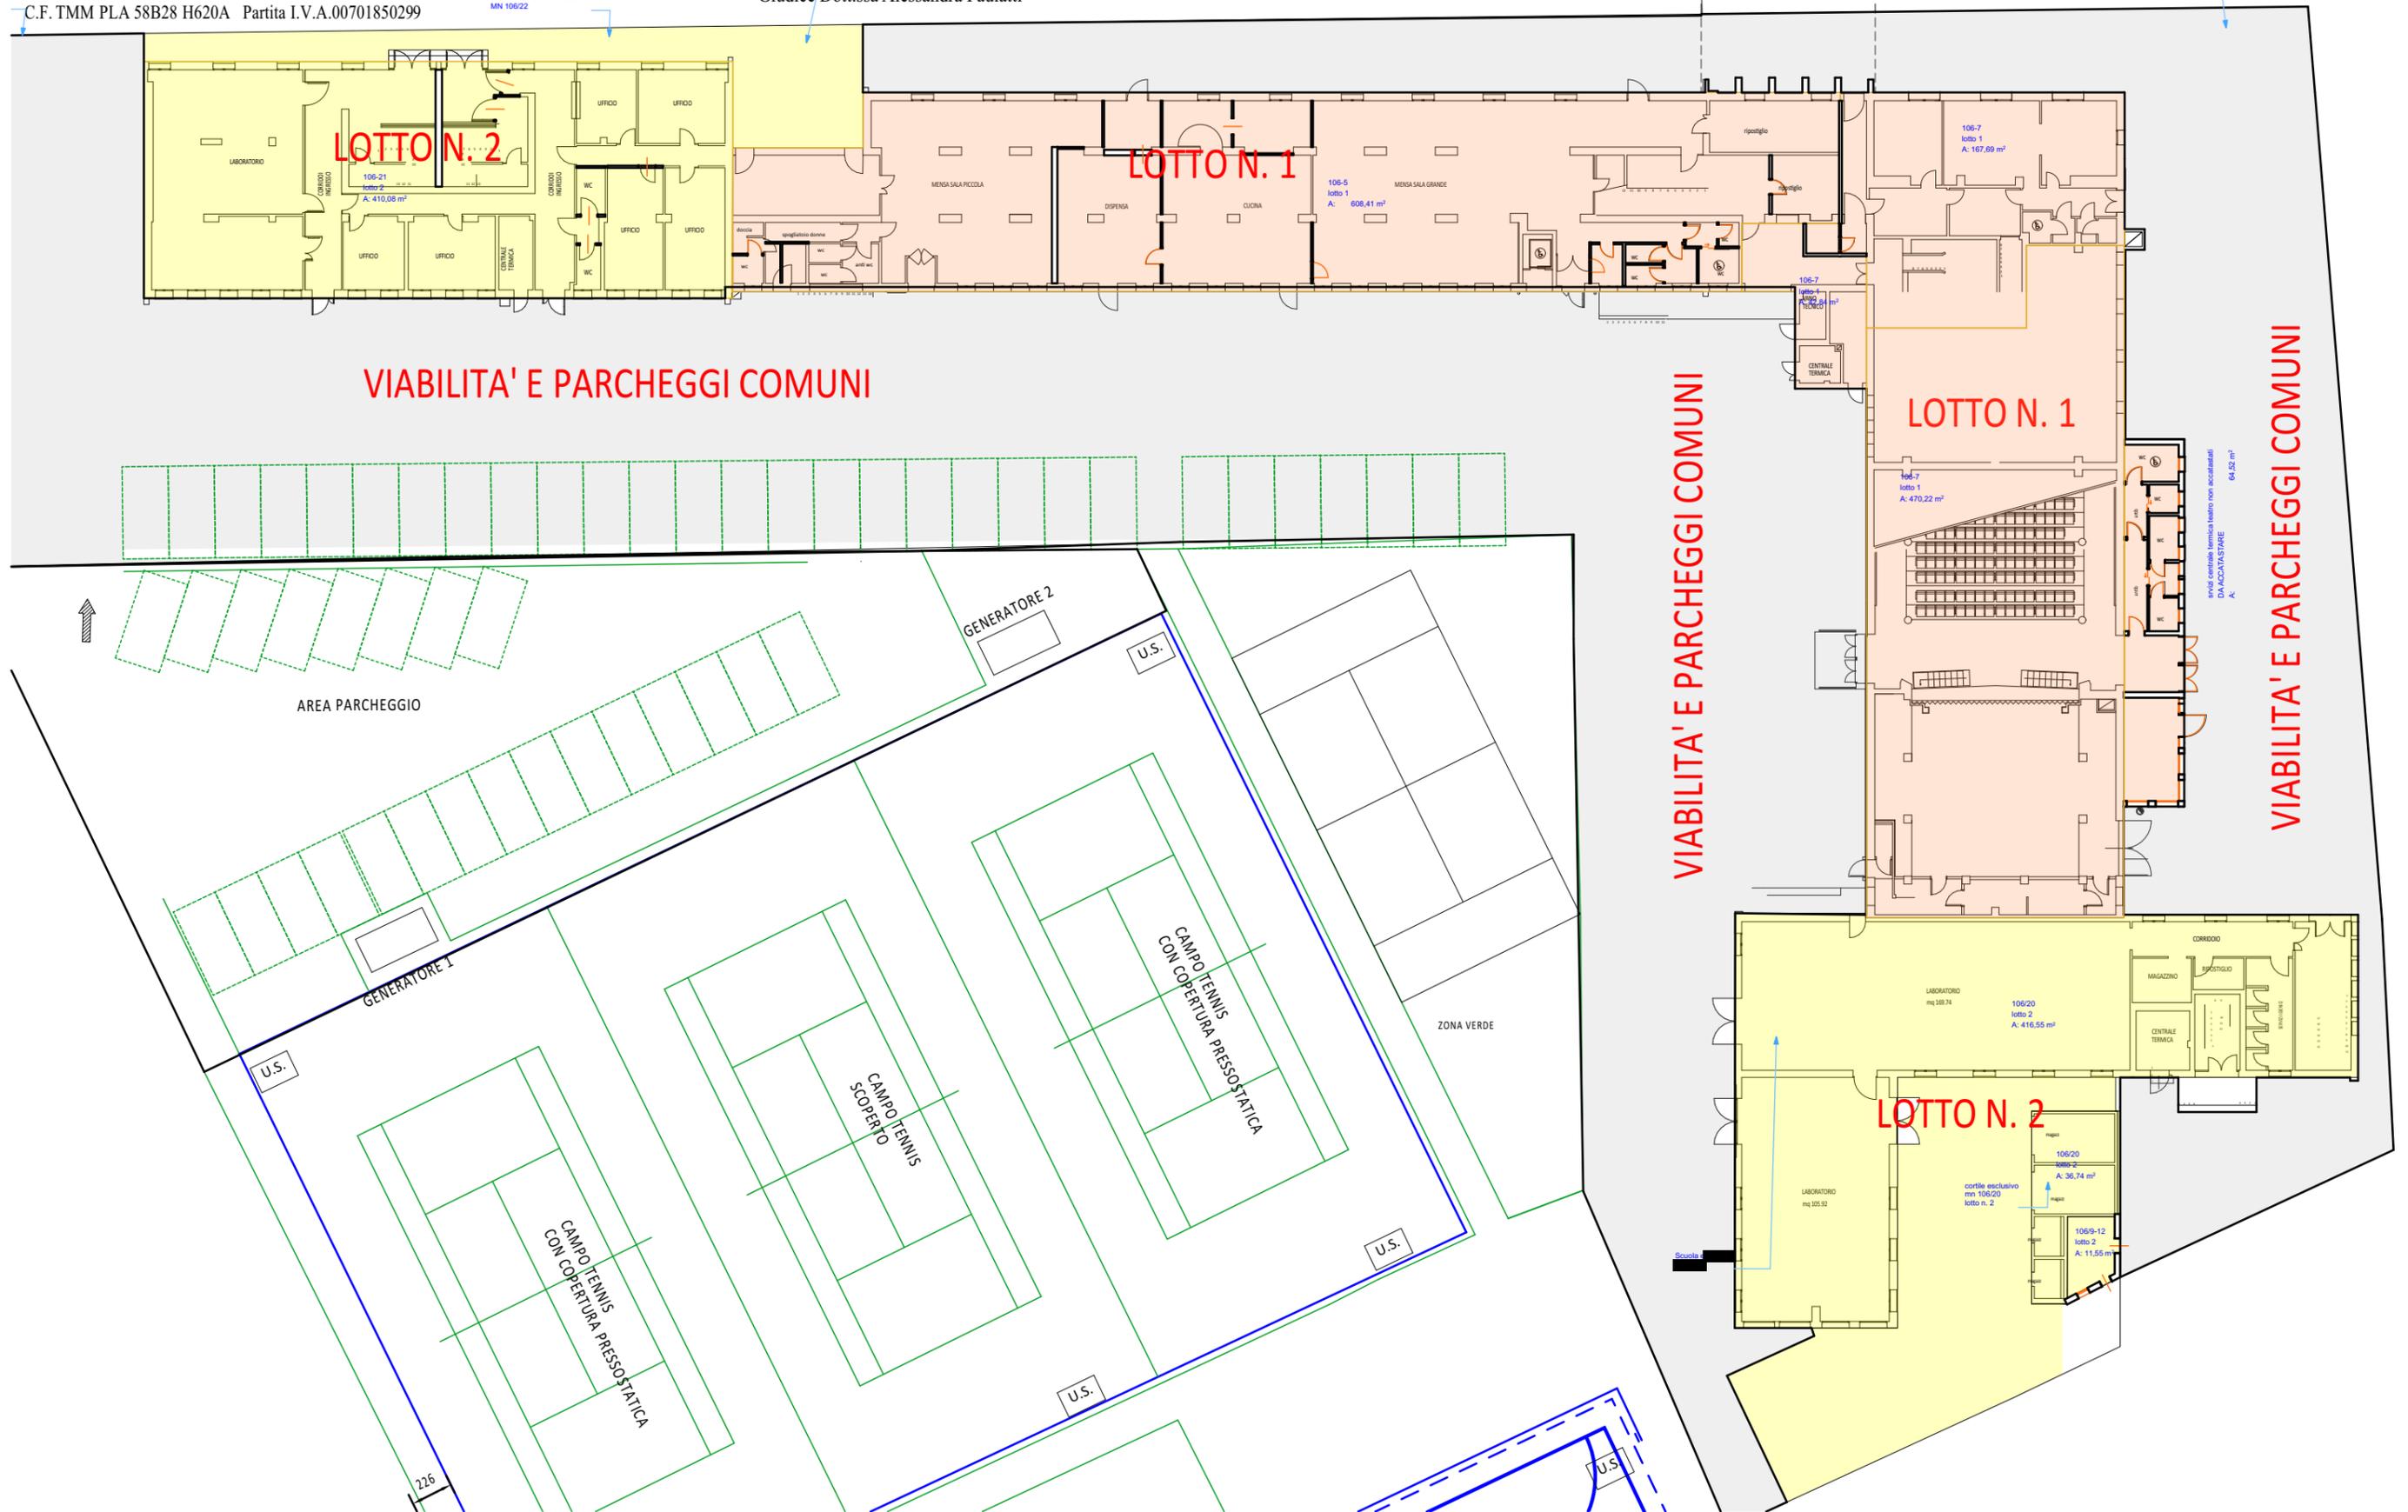

1:333,33

0 Piano Terra

0.

Geom. Paolo Tumminello  
STUDIO CONSULENZE E PROGETTI

45034 - Canaro (RO) - Piazza XX Settembre, 160 - tel. e fax 0425 440086, cellulare 333 / 5975139

Posta internet: [paolotummi@gmail.com](mailto:paolotummi@gmail.com) Pec: [paolo.tumminello@geopec.it](mailto:paolo.tumminello@geopec.it)


C.F. TMM PLA 58B28 H620A Partita I.V.A.00701850299

ALLEGATO ALLA CONSULENZA TECNICA D'UFFICIO ESECUZIONE IMMOBILIARE N° Gen. 215/2018 RIUNITA ALLA N. 228/2018

promossa da: Cassa di Risparmio del Veneto ; Banca di Credito Cooperativo di Venezia, Padova e Rovigo - Banca Annia Soc Coop.

nei Confronti

Giudice Dott.ssa Alessandra Paulatti

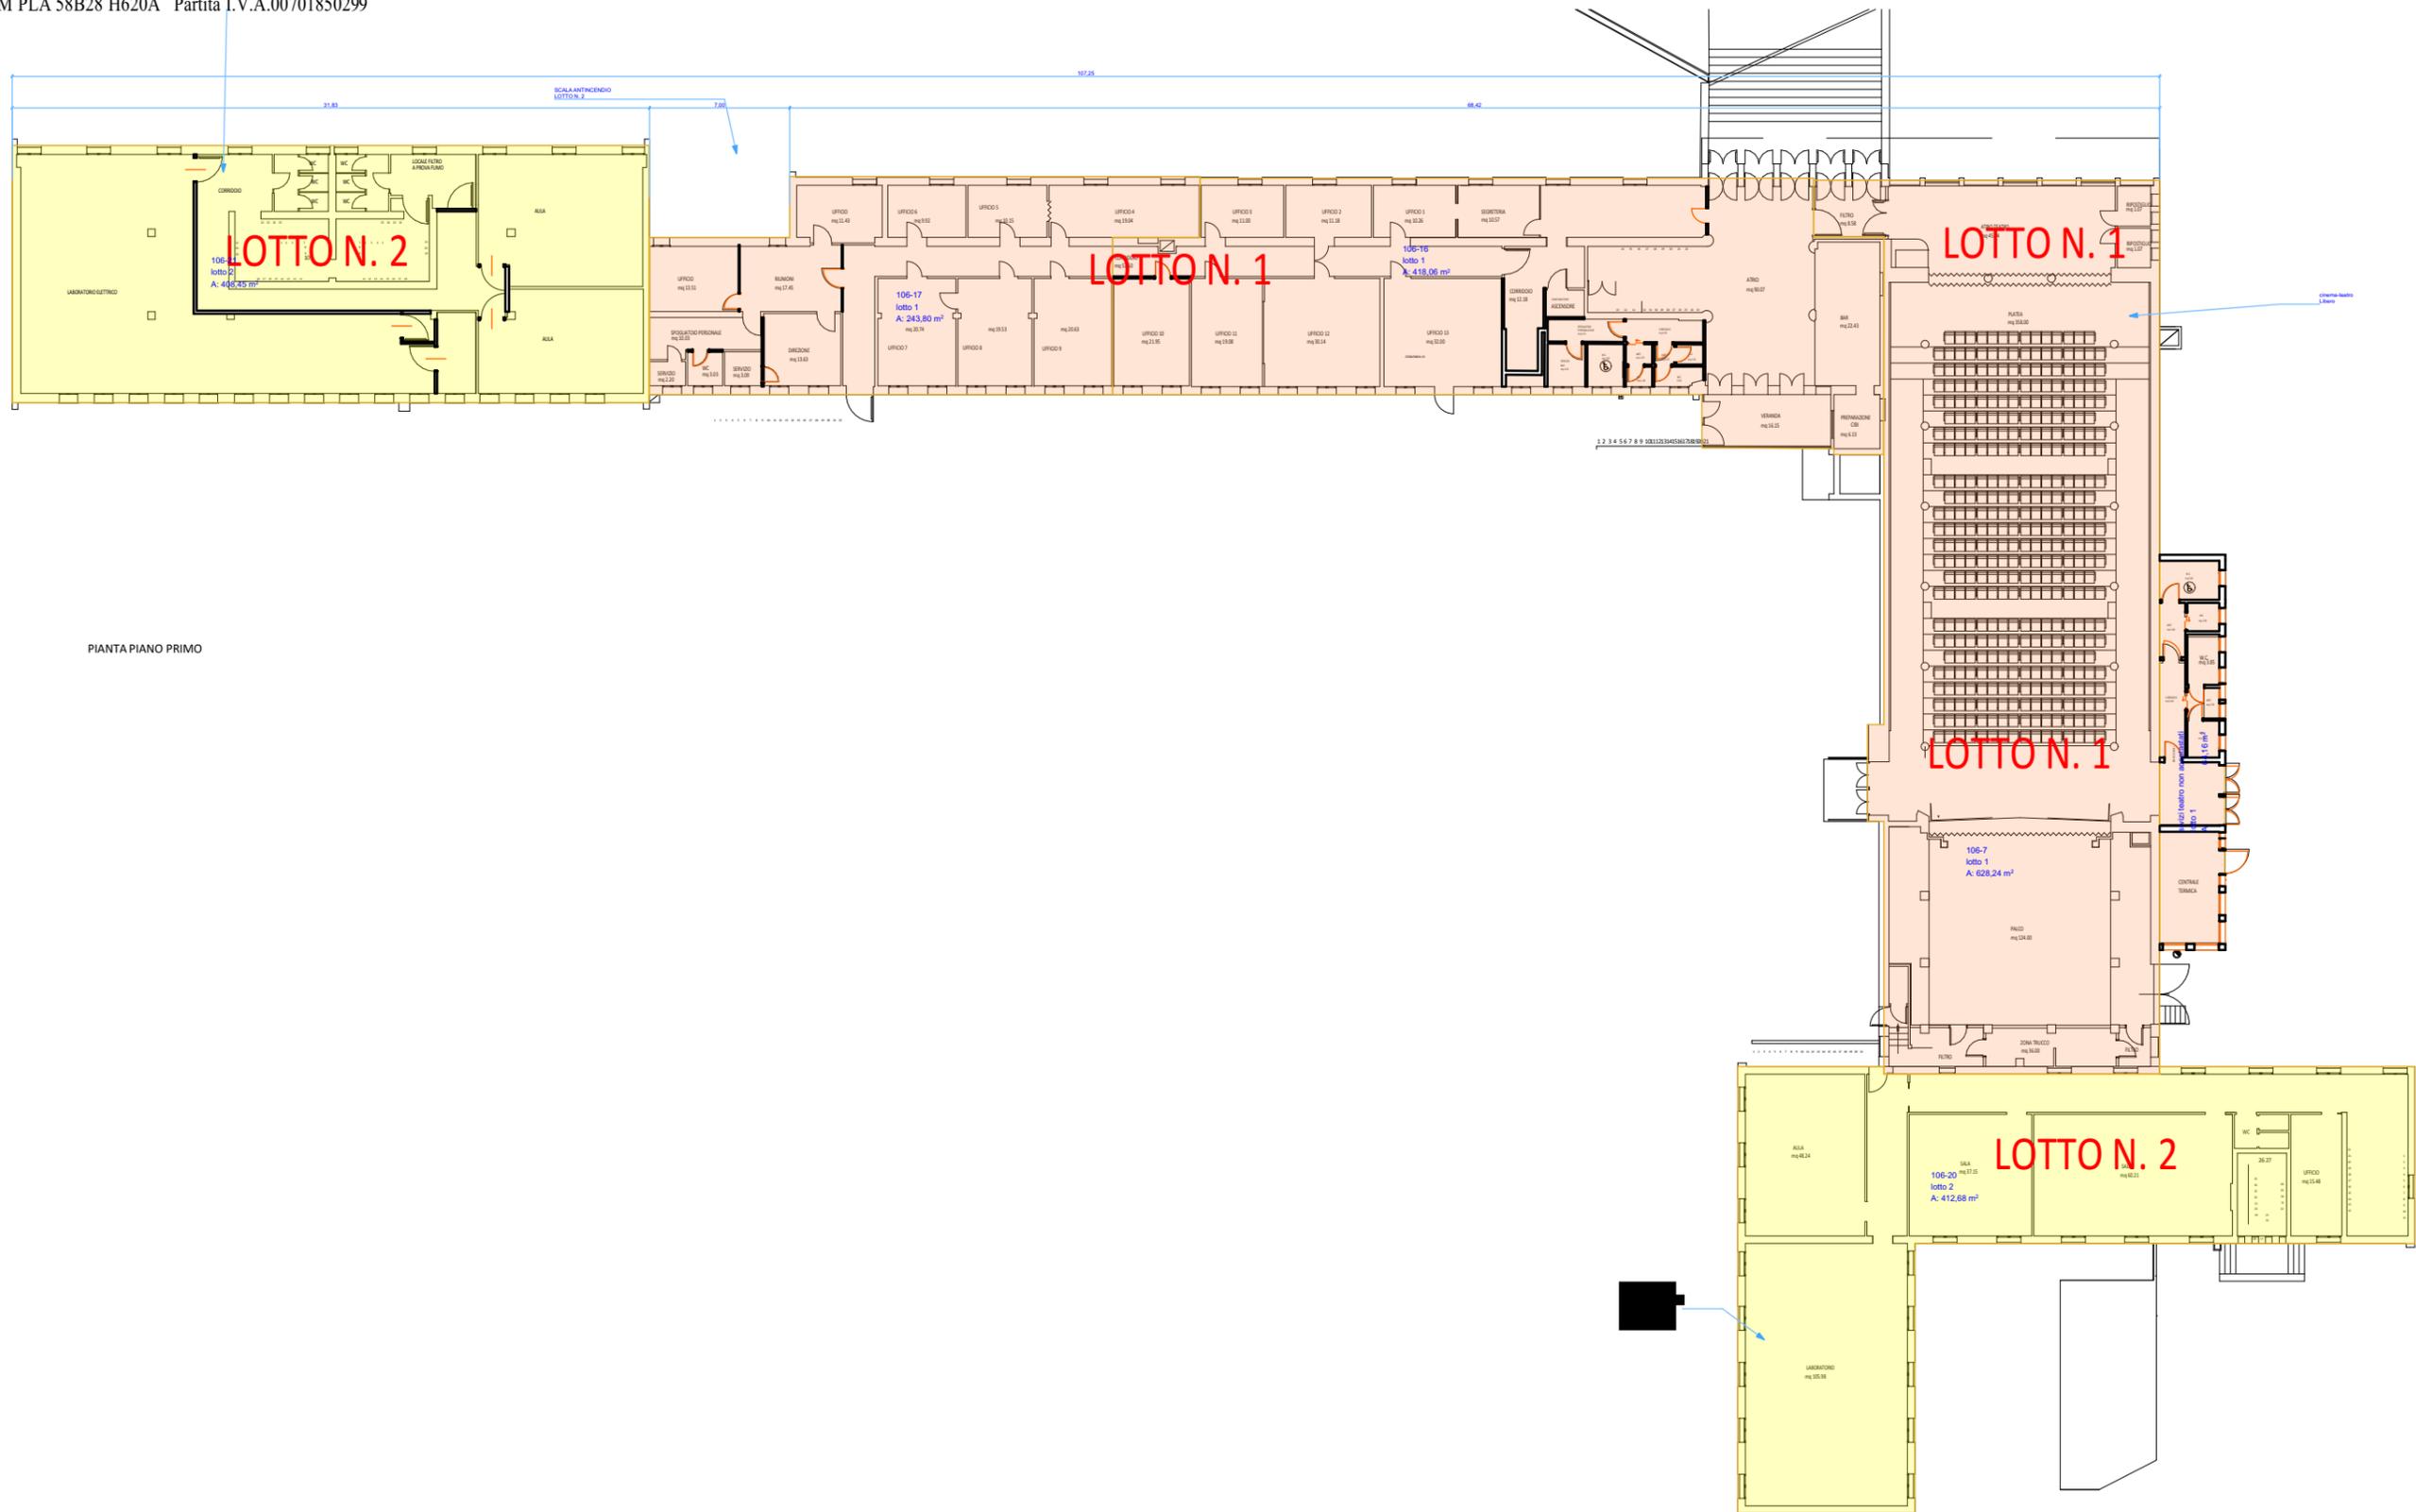

PIANTA PIANO PRIMO

Geom. Paolo Tumminello  
STUDIO CONSULENZE E PROGETTI

45034 - Canaro (RO) - Piazza XX Settembre, 160 - tel. e fax 0425 440086, cellulare 333 / 5975139

Posta internet: [paolotummi@gmail.com](mailto:paolotummi@gmail.com) Pec: [paolo.tumminello@geopec.it](mailto:paolo.tumminello@geopec.it)


C.F. TMM PLA 58B28 H620A Partita I.V.A.00701850299

**ALLEGATO ALLA CONSULENZA TECNICA D'UFFICIO ESECUZIONE IMMOBILIARE N° Gen. 215/2018 RIUNITA ALLA N. 228/2018**

**promossa da:** Cassa di Risparmio del Veneto ; Banca di Credito Cooperativo di Venezia, Padova e Rovigo - Banca Annia Soc Coop.

nei Confronti

Giudice Dott.ssa Alessandra Paulatti

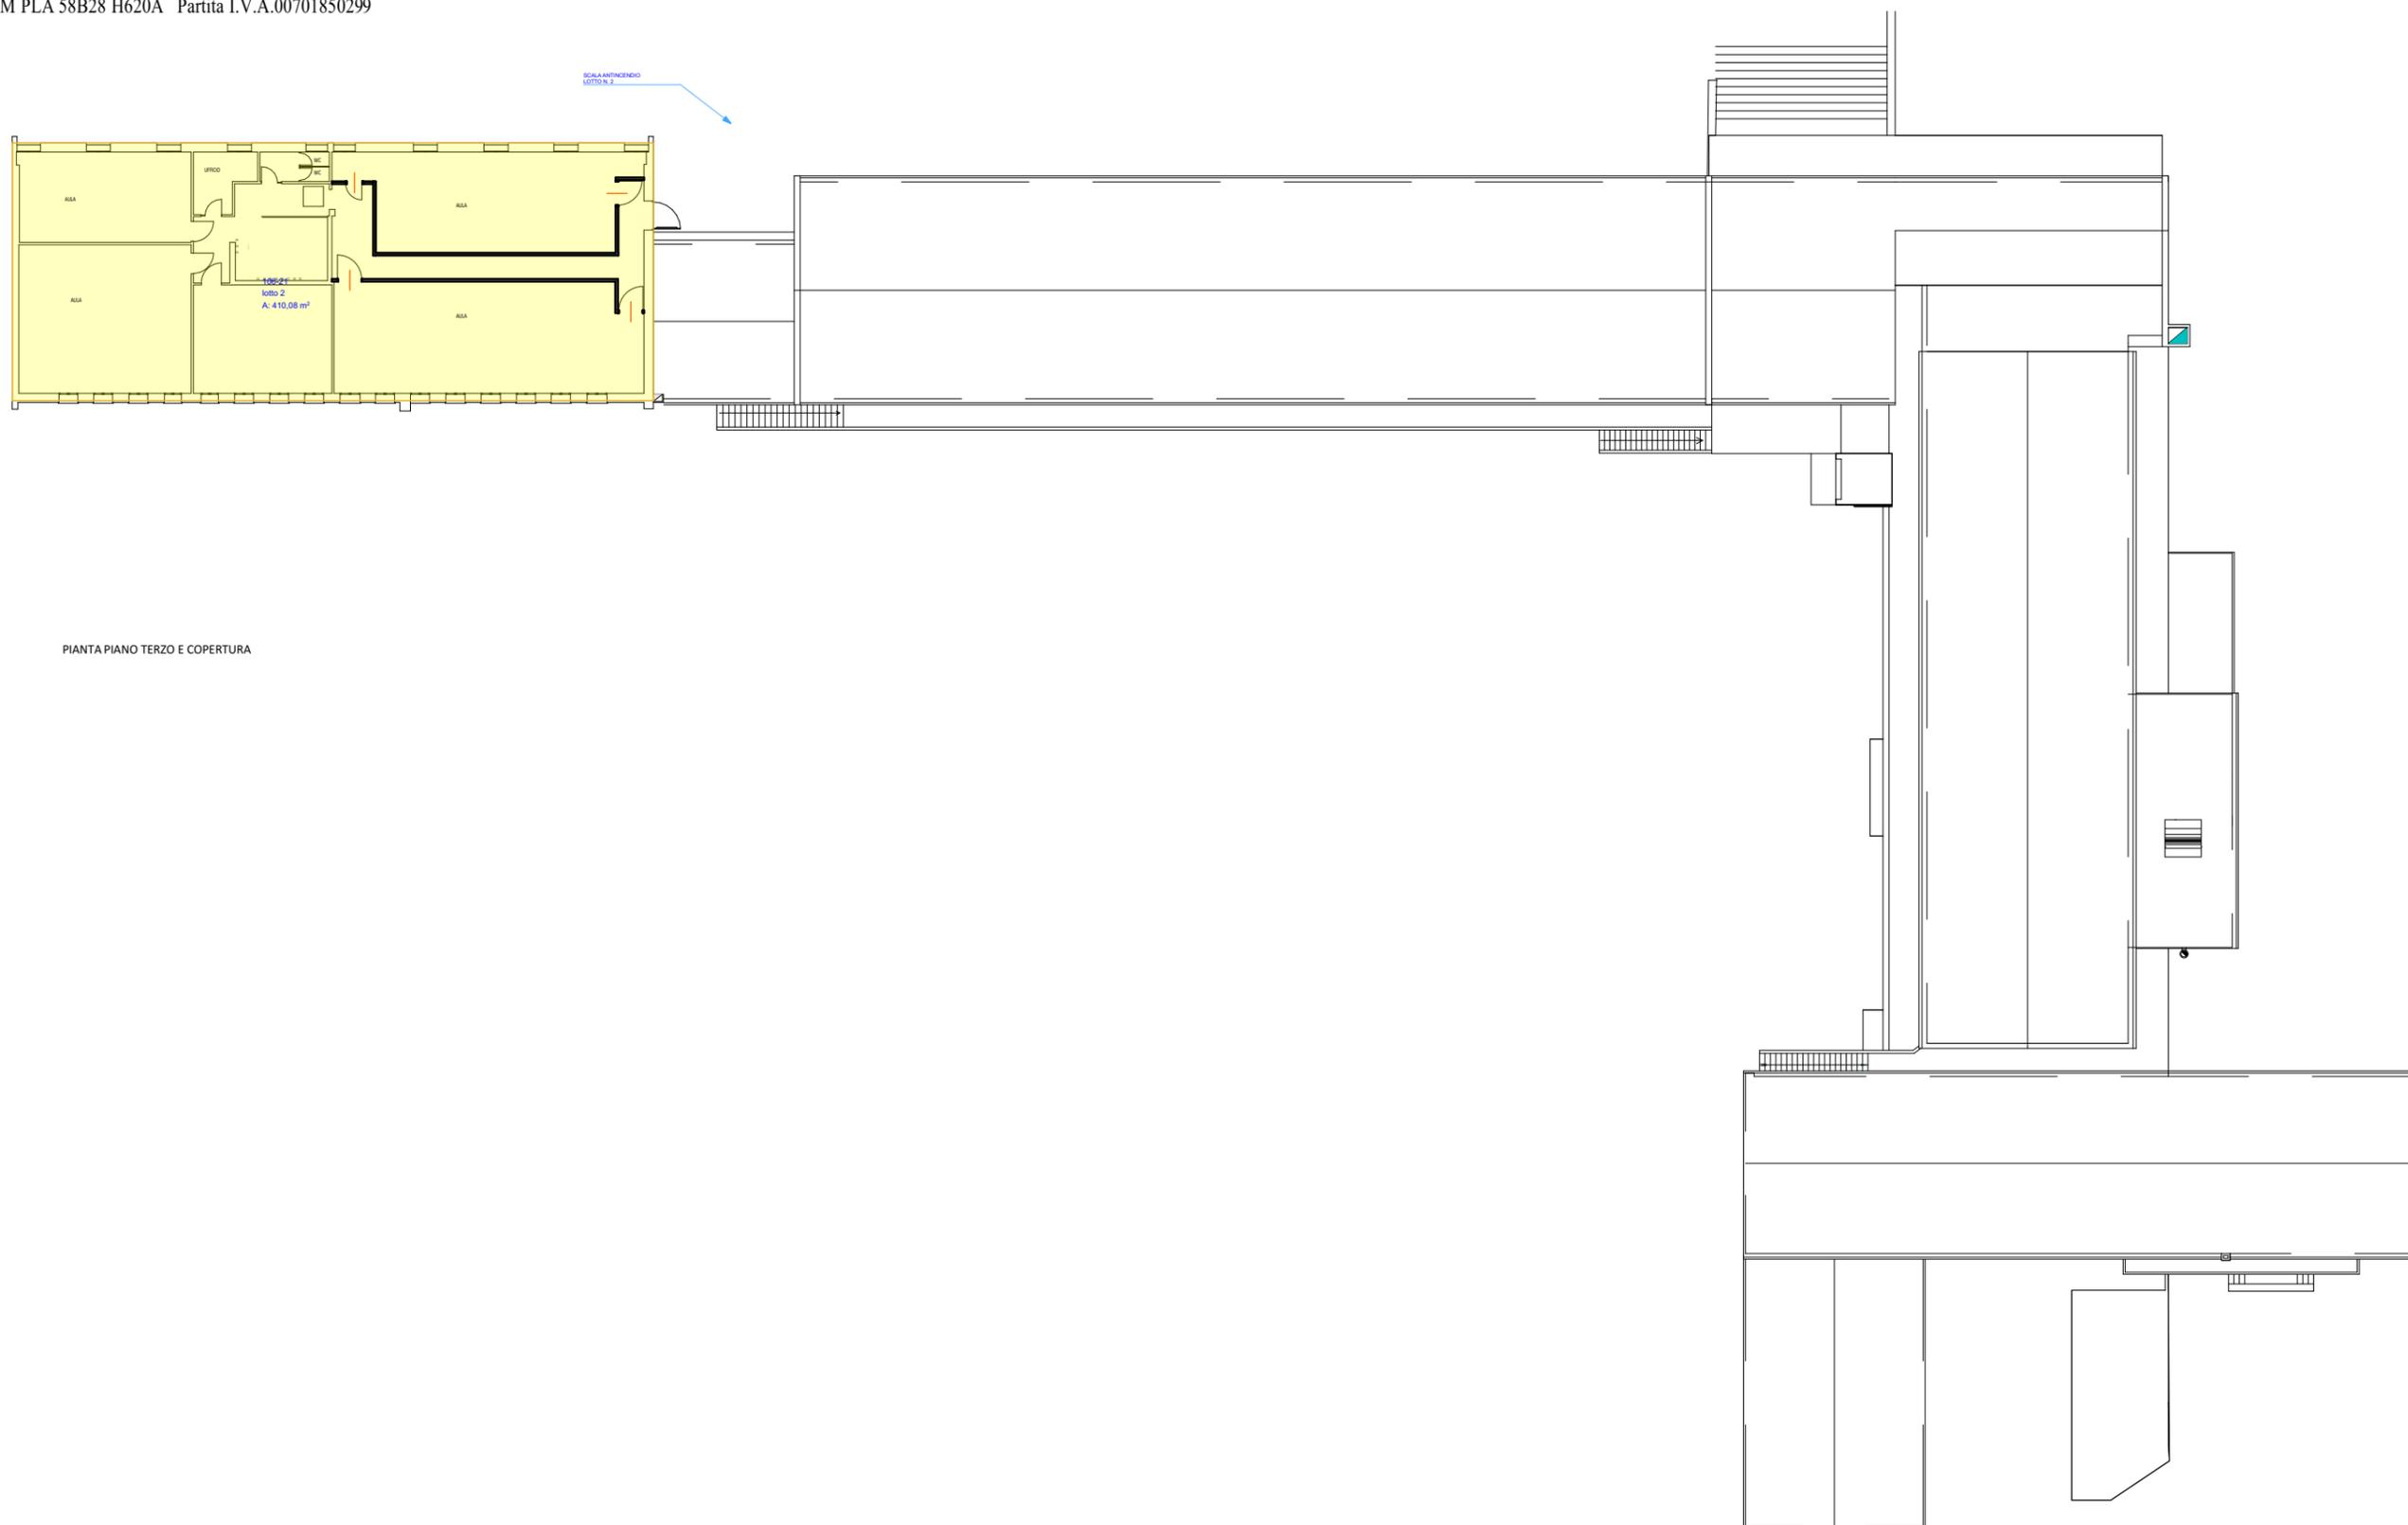

PIANTA PIANO TERZO E COPERTURA

Geom. Paolo Tumminello  
STUDIO CONSULENZE E PROGETTI

45034 - Canaro (RO) - Piazza XX Settembre, 160 - tel. e fax 0425 440086, cellulare 333 / 5975139

Posta internet: [paolotummi@gmail.com](mailto:paolotummi@gmail.com) Pec: [paolo.tumminello@geopec.it](mailto:paolo.tumminello@geopec.it)


C.F. TMM PLA 58B28 H620A Partita I.V.A.00701850299

ALLEGATO ALLA CONSULENZA TECNICA D'UFFICIO ESECUZIONE IMMOBILIARE N° Gen. 215/2018 RIUNITA ALLA N. 228/2018

promossa da: Cassa di Risparmio del Veneto ; Banca di Credito Cooperativo di Venezia, Padova e Rovigo - Banca Annia Soc Coop.

nei Confronti c [REDACTED]

Giudice Dott.ssa Alessandra Paulatti

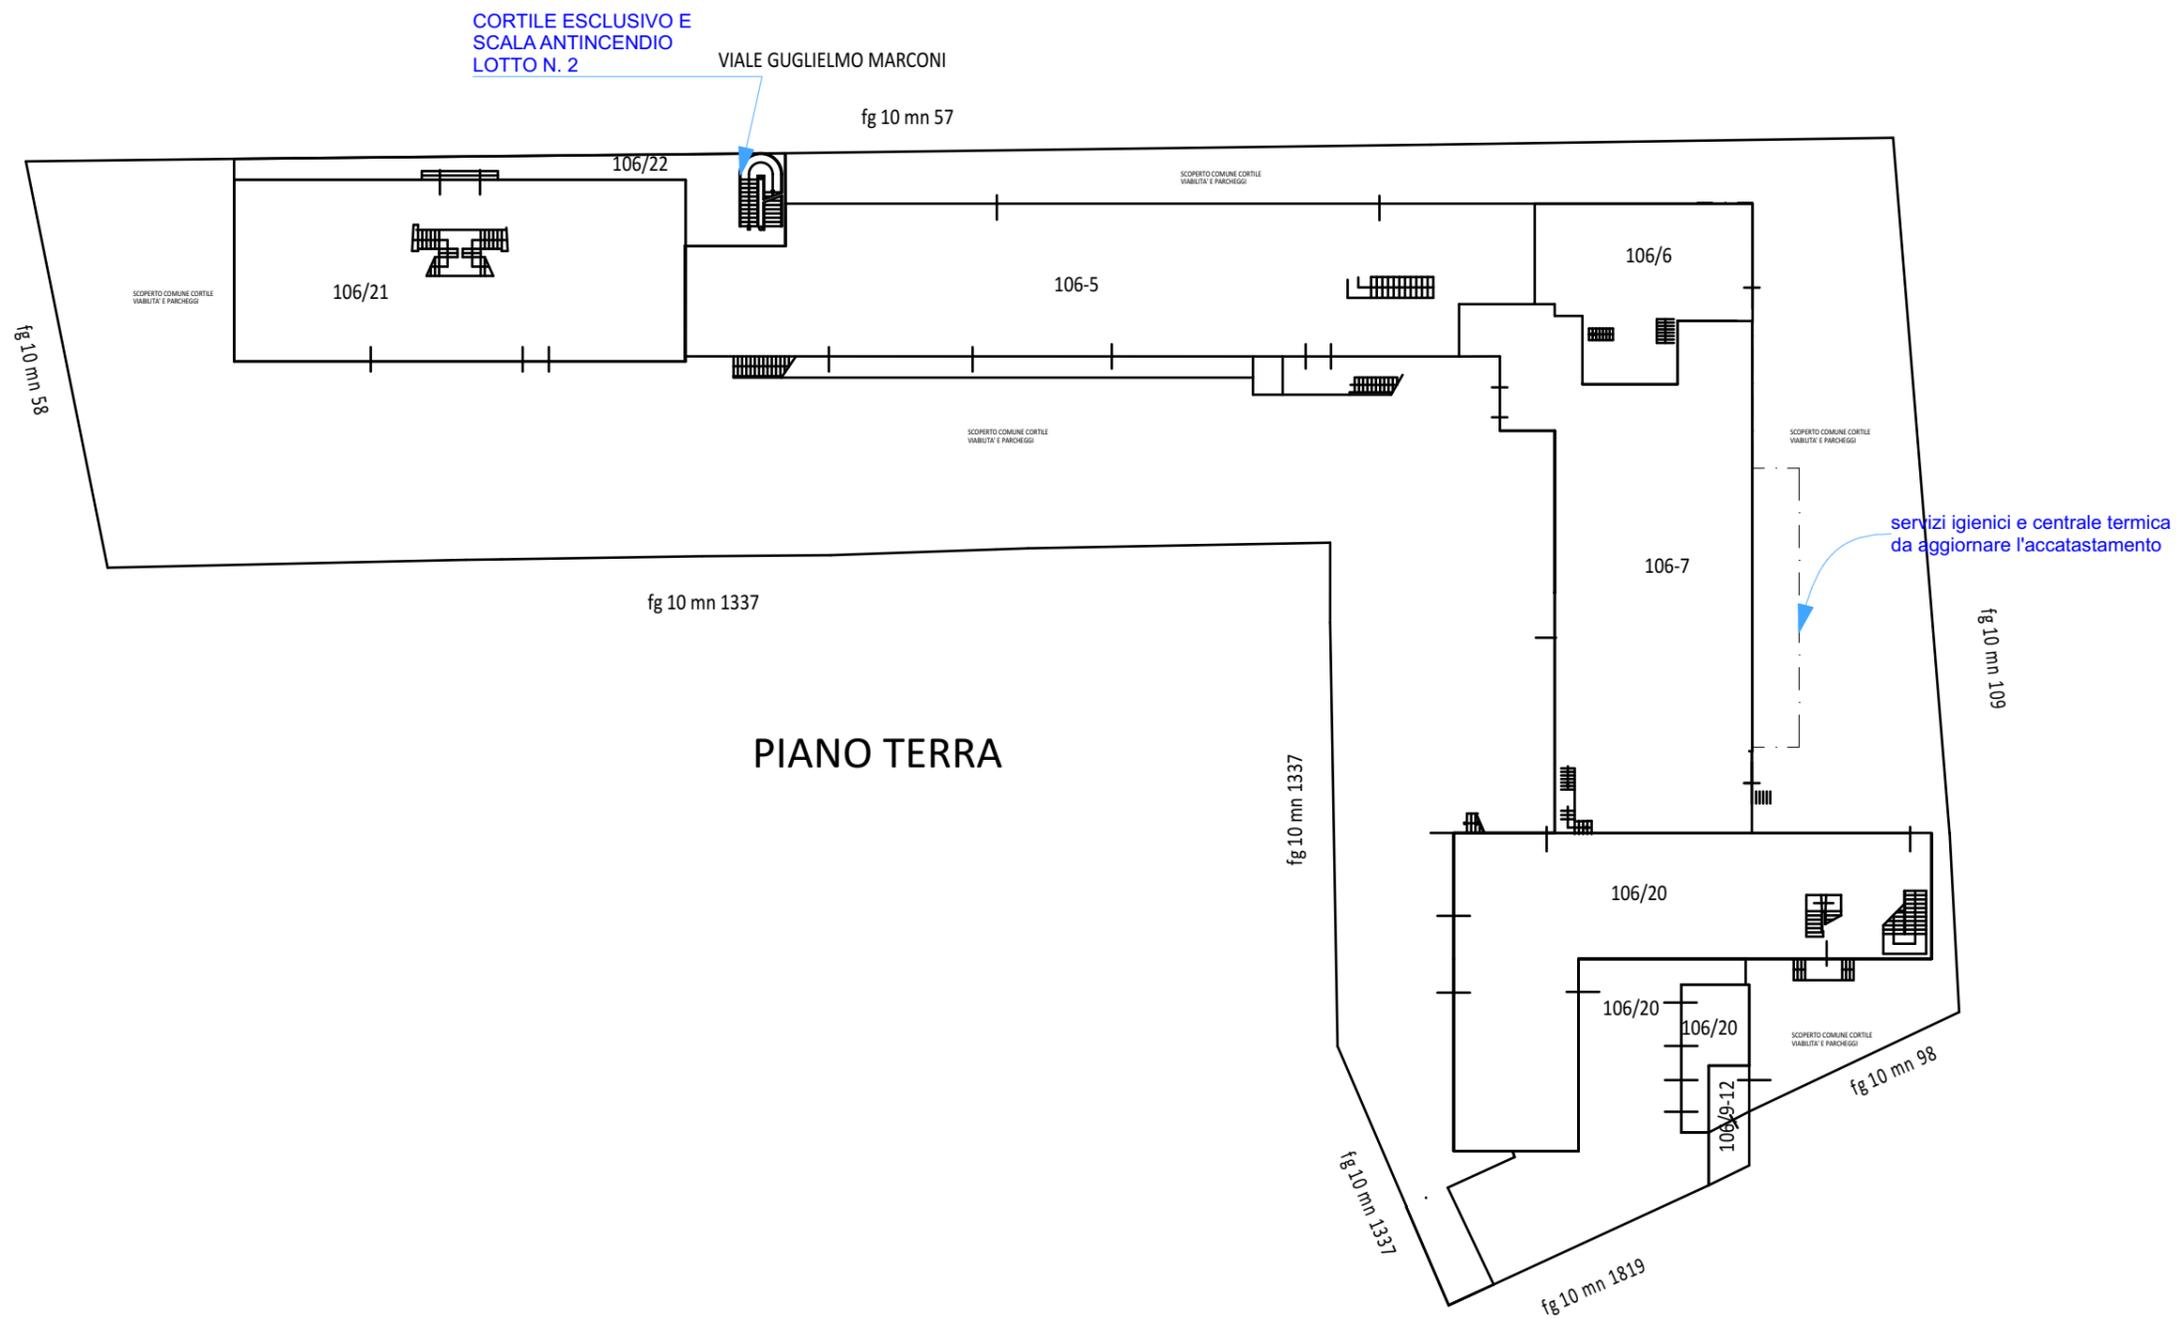

1:500

QUADRO SINOTTICO

00

Geom. Paolo Tumminello  
STUDIO CONSULENZE E PROGETTI

45034 - Canaro (RO) - Piazza XX Settembre, 160 - tel. e fax 0425 440086, cellulare 333 / 5975139

Posta internet: [paolotummi@gmail.com](mailto:paolotummi@gmail.com) Pec: [paolo.tumminello@geopec.it](mailto:paolo.tumminello@geopec.it)


C.F. TMM PLA 58B28 H620A Partita I.V.A.00701850299

ALLEGATO ALLA CONSULENZA TECNICA D'UFFICIO ESECUZIONE IMMOBILIARE N° Gen. 215/2018 RIUNITA ALLA N. 228/2018

promossa da: Cassa di Risparmio del Veneto ; Banca di Credito Cooperativo di Venezia, Padova e Rovigo - Banca Annia Soc Coop.

nei Confronti

Giudice Dott.ssa Alessandra Paulatti

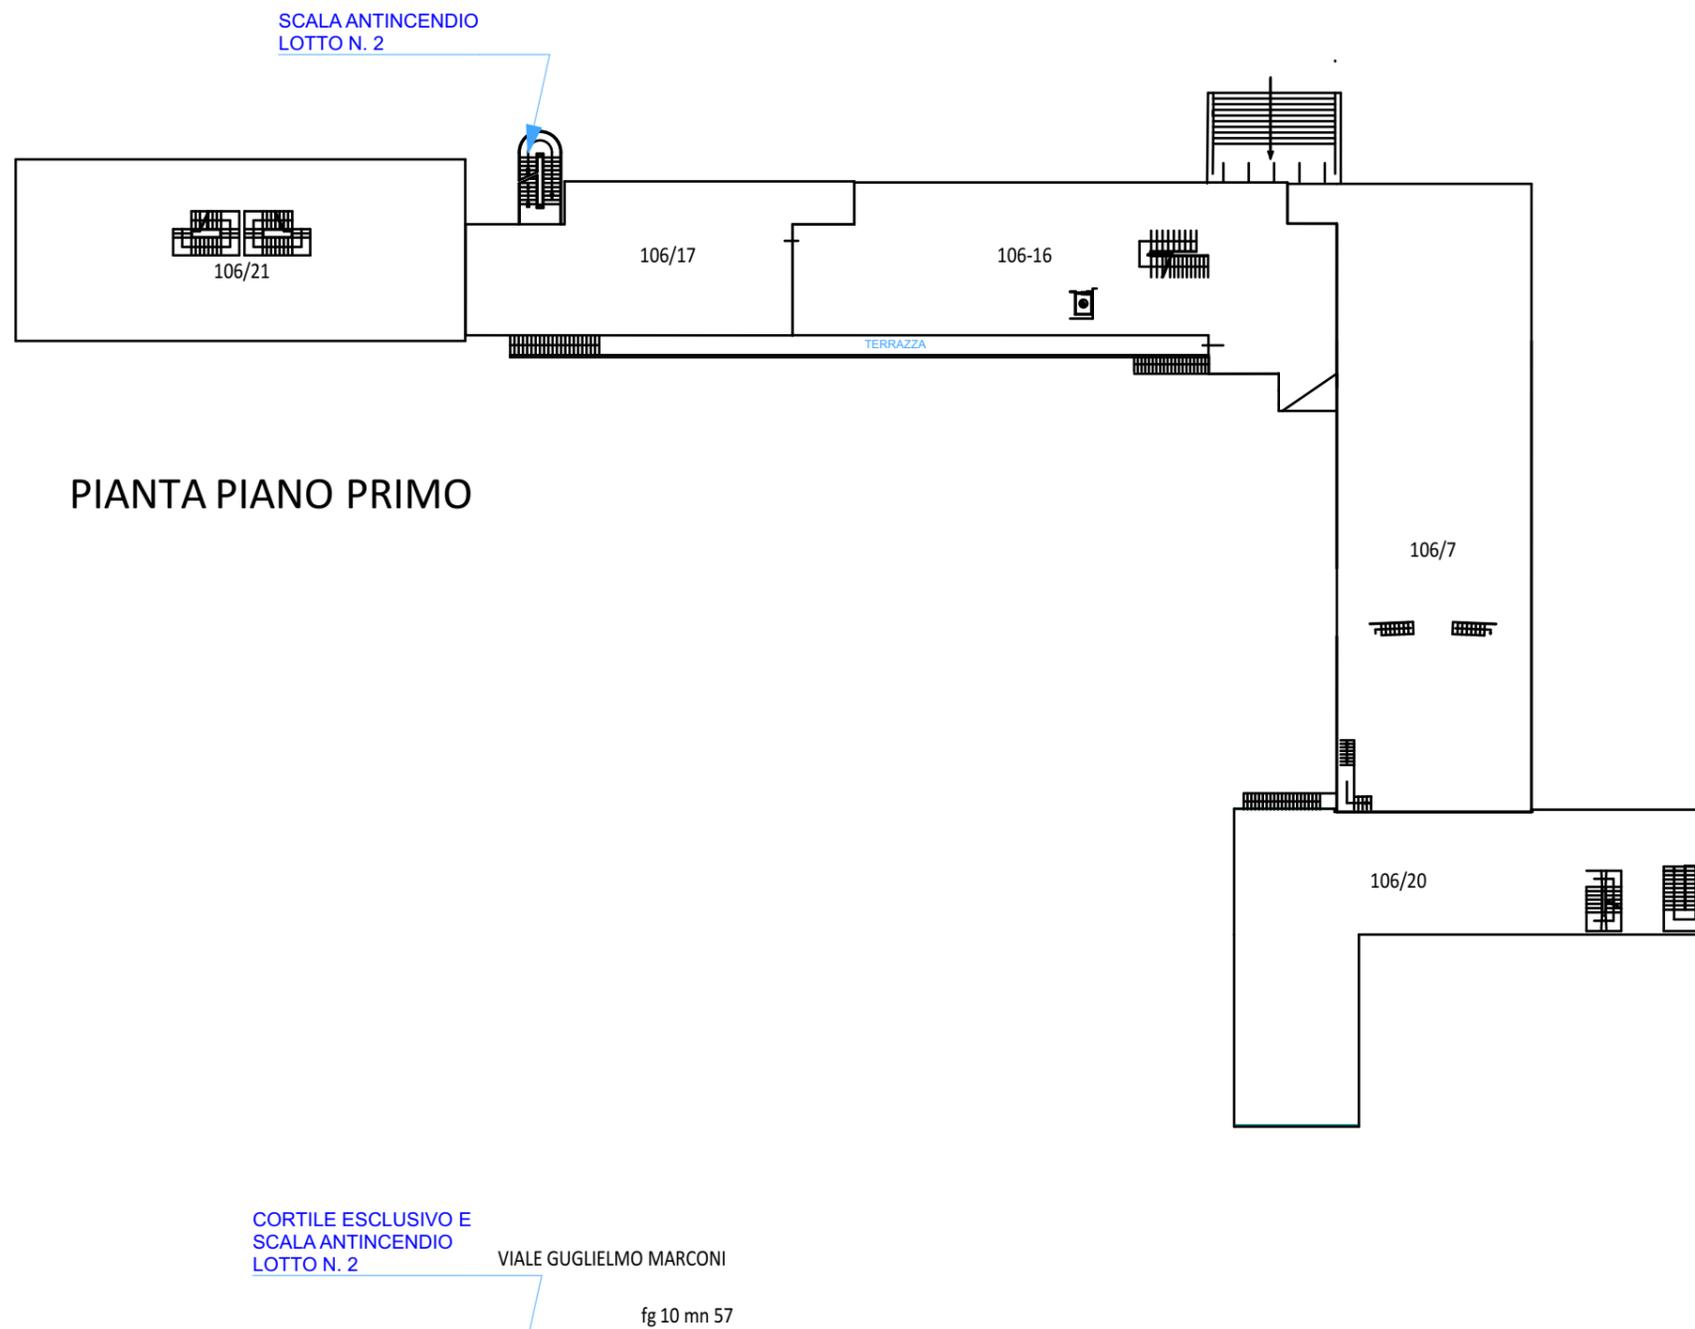

1:500

QUADRO SINOTTICO

00

Geom. Paolo Tumminello  
STUDIO CONSULENZE E PROGETTI

45034 - Canaro (RO) - Piazza XX Settembre, 160 - tel. e fax 0425 440086, cellulare 333 / 5975139

Posta internet: [paolotummi@gmail.com](mailto:paolotummi@gmail.com) Pec: [paolo.tumminello@geopec.it](mailto:paolo.tumminello@geopec.it)


C.F. TMM PLA 58B28 H620A Partita I.V.A.00701850299

**ALLEGATO ALLA CONSULENZA TECNICA D'UFFICIO ESECUZIONE IMMOBILIARE N° Gen. 215/2018 RIUNITA ALLA N. 228/2018**

**promossa da:** Cassa di Risparmio del Veneto ; Banca di Credito Cooperativo di Venezia, Padova e Rovigo - Banca Annia Soc Coop.

nei Confronti

Giudice Dott.ssa Alessandra Paulatti

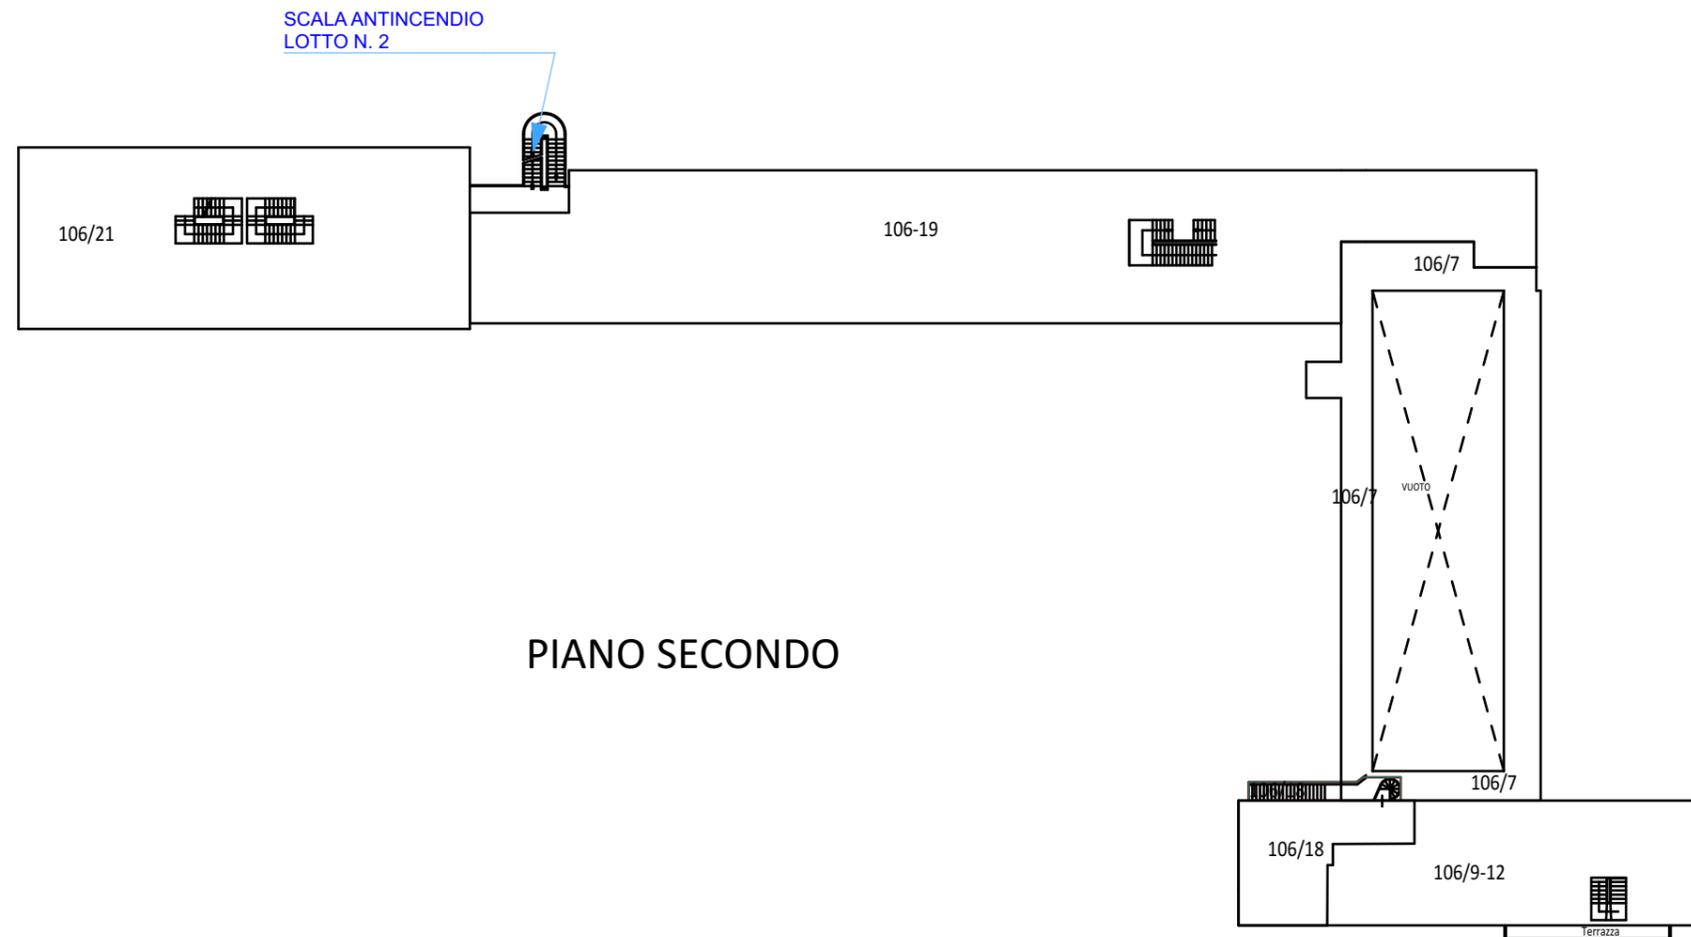

1:500

QUADRO SINOTTICO

00

Geom. Paolo Tumminello  
STUDIO CONSULENZE E PROGETTI

45034 - Canaro (RO) - Piazza XX Settembre, 160 - tel. e fax 0425 440086, cellulare 333 / 5975139

Posta internet: [paolotummi@gmail.com](mailto:paolotummi@gmail.com) Pec: [paolo.tumminello@geopec.it](mailto:paolo.tumminello@geopec.it)


C.F. TMM PLA 58B28 H620A Partita I.V.A.00701850299

**ALLEGATO ALLA CONSULENZA TECNICA D'UFFICIO ESECUZIONE IMMOBILIARE N° Gen. 215/2018 RIUNITA ALLA N. 228/2018**

**promossa da:** Cassa di Risparmio del Veneto ; Banca di Credito Cooperativo di Venezia, Padova e Rovigo - Banca Annia Soc Coop.

nei Confronti

Giudice Dott.ssa Alessandra Paulatti

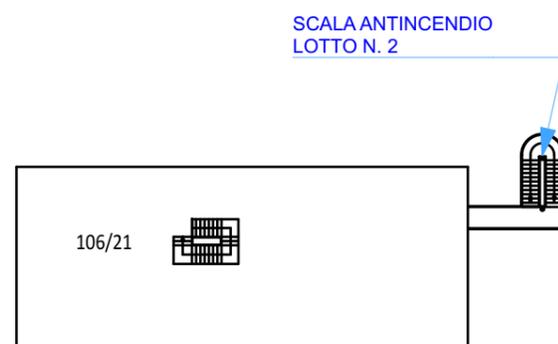

PIANO TERZO

1:500

QUADRO SINOTTICO

00