

**Agenzia del Territorio
CATASTO FABBRICATI
Ufficio Provinciale di
Treviso**

Dichiarazione protocollo n. TV0378847 del 02/11/2004

Planimetria di u.i.u. in Comune di Castello Di Godego

Via Caprera

civ.

Identificativi Catastali:

Sezione:
Foglio: 13
Particella: 1590
Subalterno: 3


Compilata da:
Filippetto Roberto
Iscritto all'albo:
Geometri

Prov. Treviso


N. 1728

Scheda n. 1

Scala 1:200

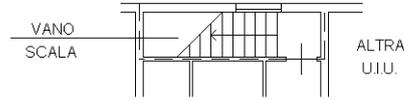


PIANTA PIANO PRIMO SOTTOSTRADA

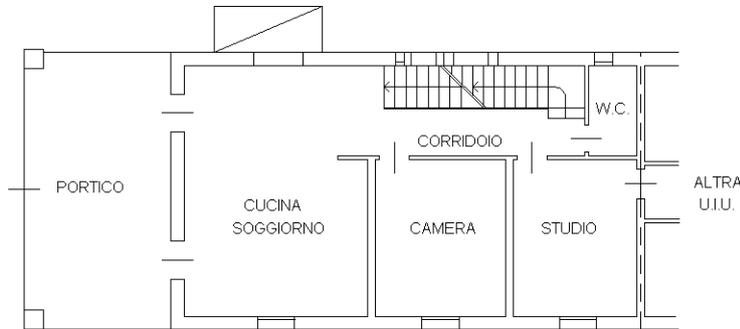


PIANTA PIANO TERRA

H=3,00 m.

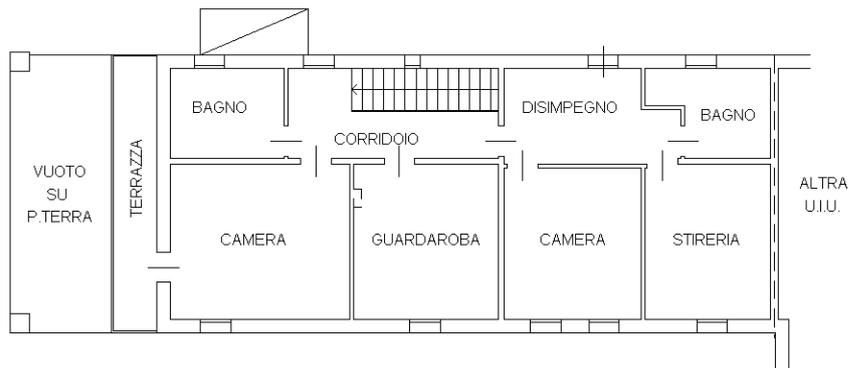

PIANTA PIANO PRIMO

Hm=3,00 m.

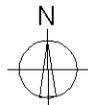

Ultima planimetria in atti

Data: 13/09/2018 - n. T210345 - Richiedente: SRTPLG69A14F443Y

Totale schede: 1 - Formato di acquisizione: A4(210x297) - Formato stampa richiesto: A4(210x297)

Catasto dei Fabbricati - Situazione al 13/09/2018 - Comune di CASTELLO DI GODEGO (C190) - < Foglio: 13 - Particella: 1590 - Subalterno: 3 >
VIA CAPRERA piano: S1-T-1;

**Agenzia del Territorio
CATASTO FABBRICATI
Ufficio Provinciale di
Treviso**

Dichiarazione protocollo n. TV0153984 del 12/06/2006

Planimetria di u.i.u. in Comune di Castello Di Godego

Via Caprera

civ.

Identificativi Catastali:

Sezione:
Foglio: 13
Particella: 1590
Subalterno: 5


Compilata da:
Filippetto Roberto
Iscritto all'albo:
Geometri

Prov. Treviso

N. 1728

Scheda n. 1

Scala 1:200

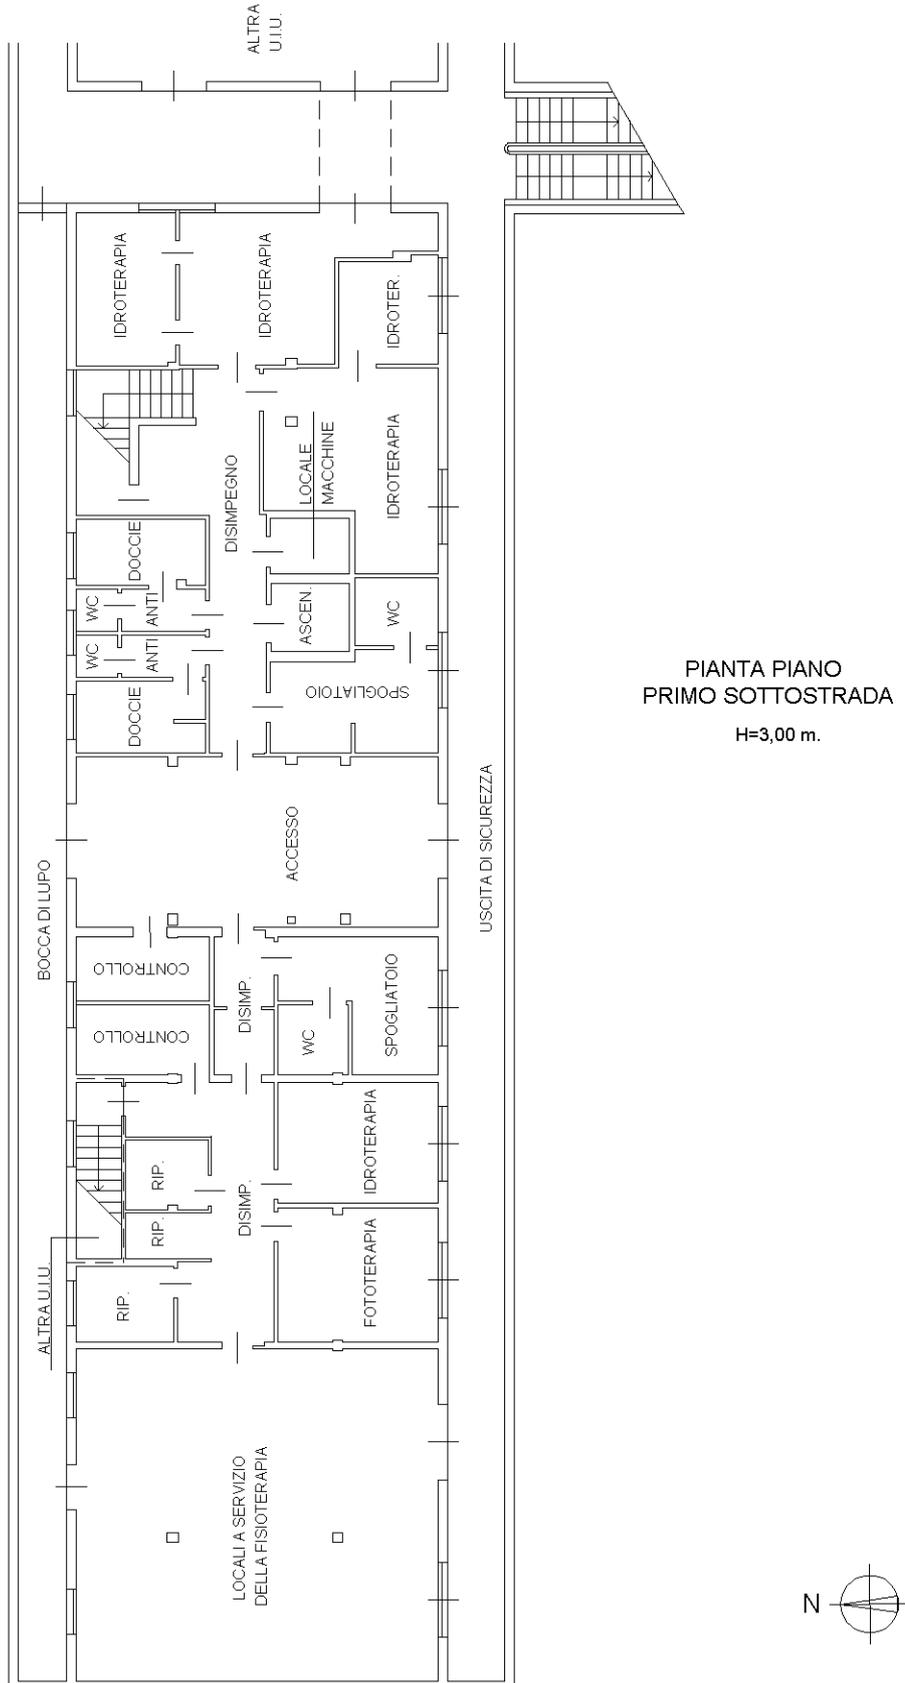

Ultima planimetria in atti

**Agenzia del Territorio
CATASTO FABBRICATI
Ufficio Provinciale di
Treviso**

Dichiarazione protocollo n. TV0153984 del 12/06/2006

Planimetria di u.i.u. in Comune di Castello Di Godego

Via Caprera

civ.

Identificativi Catastali:

Sezione:

Foglio: 13

Particella: 1590

Subalterno: 6

Compilata da:

Filippetto Roberto

Iscritto all'albo:


Geometri

Prov. Treviso

N. 1728


Scheda n. 1

Scala 1:200

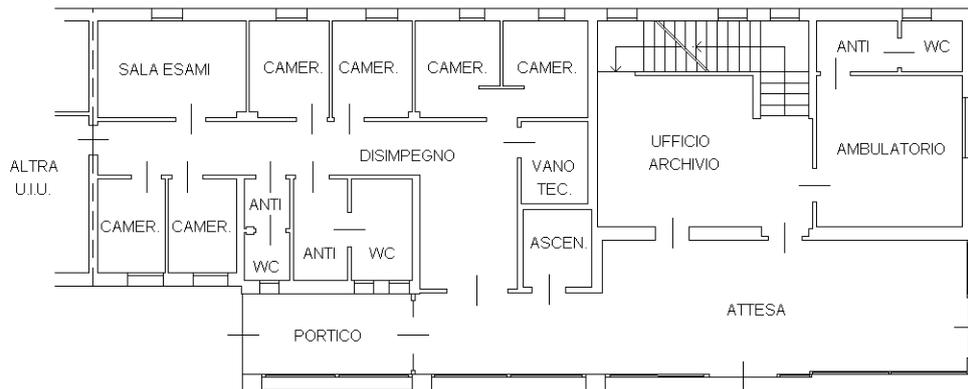


PIANTA PIANO TERRA

H=3,00 m.

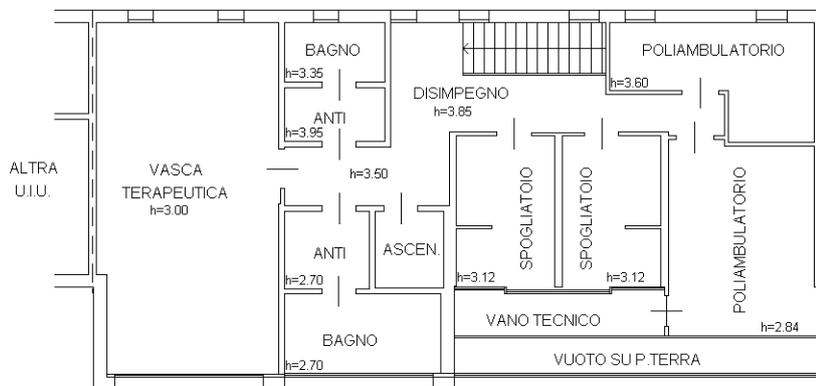

PIANTA PIANO PRIMO

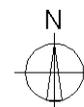

Catasto dei Fabbricati - Situazione al 13/09/2018 - Comune di CASTELLO DI GODEGO (C190) - < Foglio: 13 - Particella: 1590 - Subalterno: 6 >
VIA CAPRERA piano: T-1;

Ultima planimetria in atti