


Agenzia del Territorio
CATASTO FABBRICATI
Ufficio Provinciale di
Treviso

ELABORATO PLANIMETRICO	
Compilato da: Fattori Lucio	
Isritto all'albo: Geometri	
Prov. Treviso	N. 1738

Comune di Gorgo Al Monticano	Protocollo n. TV0417972 del 01/12/2004
Sezione: A Foglio: 2 Particella: 314	Tipo Mappale n. 364486 del 28/10/2004
Dimostrazione grafica dei subalterni	
Scala 1 : 1000	

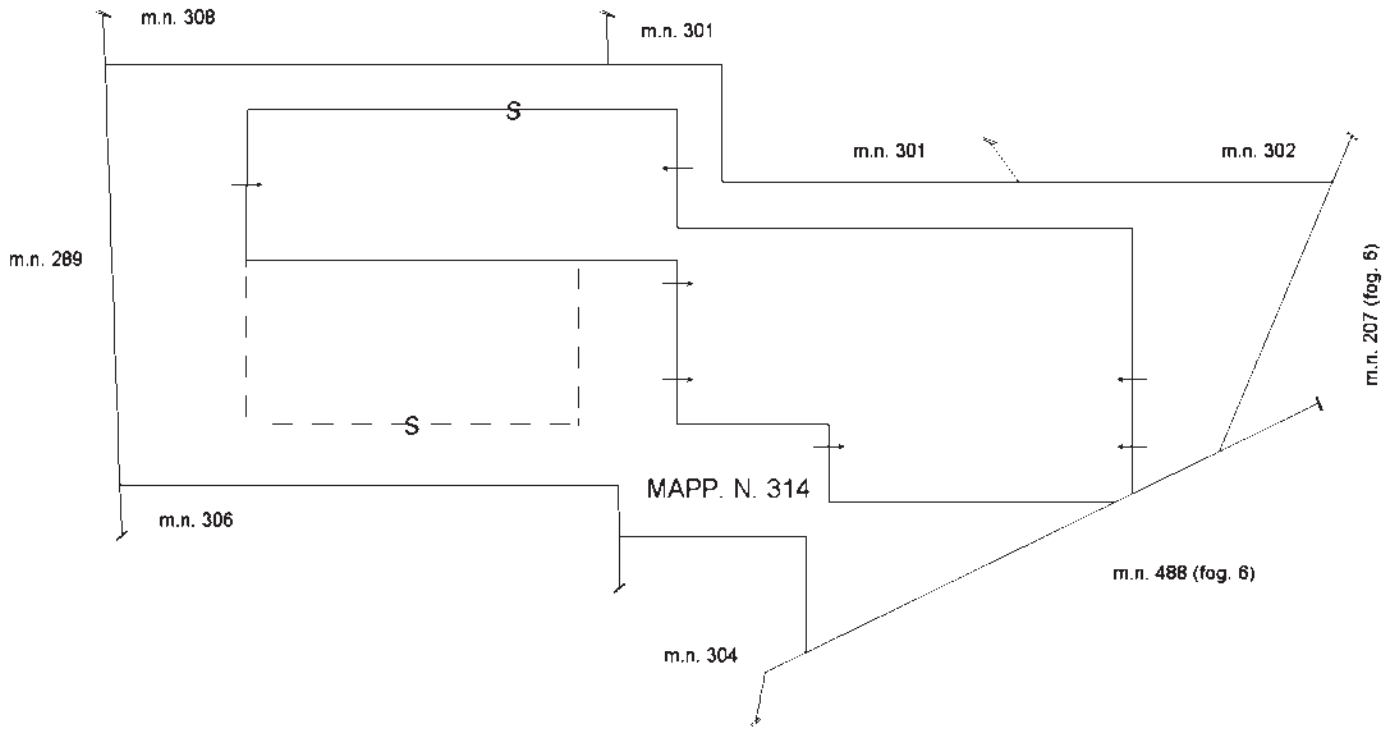

PIANTA PIANO TERRA

Ultima planimetria in atti



> Elaborato planimetrico
 - Particella: 314 - Foglio: 2 - Sez.Urb.: A - Comune di GORGIO AL MONTICANO (E092) - <
 Firmato Da: CALDATO GIANNI Emesso Da: ARUBAPEC S.P.A. NG CA 3 Serial#: 2bd9be01670ef1accb1781e1b75e2d13



Direzione Provinciale di Treviso

Ufficio Provinciale - Territorio

Servizi Catastali

Comune di: GORGIO AL MONTICANO

Elenco Subalterni

ACCERTAMENTO DELLA PROPRIETA IMMOBILIARE URBANA

ELENCO DEI SUBALTERNI ASSEGNATI

Comune	Sezione	Foglio	Particella	Tipo mappale	del:
GORGIO AL MONTICANO	A	2	314	364486	
Sub	UBICAZIONE via/piazza	Piani	Scala	Int.	DESCRIZIONE
via rosa	n° civ	T			- STALLA P. T. CON CORTE ESCLUSIVA (AREA SCOPERTA DI MQ. 4109).

Unità immobiliari n. 1

Tributi erariali: 0,00

Visura telematica




Agenzia del Territorio
CATASTO FABBRICATI
Ufficio provinciale di
Trevviso

Dichiarazione protocollo n. TV0266469 del 09/09/2008
Planimetria di u.i.u. in Comune di Gorgo Al Monticano
Via Rosa civ.

Identificativi Catastali:
Sezione: A
Foglio: 2
Particella: 314
Subalterno:
Compilata da:
Fattori Lucio
Iscritto all'albo:
Geometri
Prov. Treviso M. 1738

Scheda n. 1 Scala 1:500

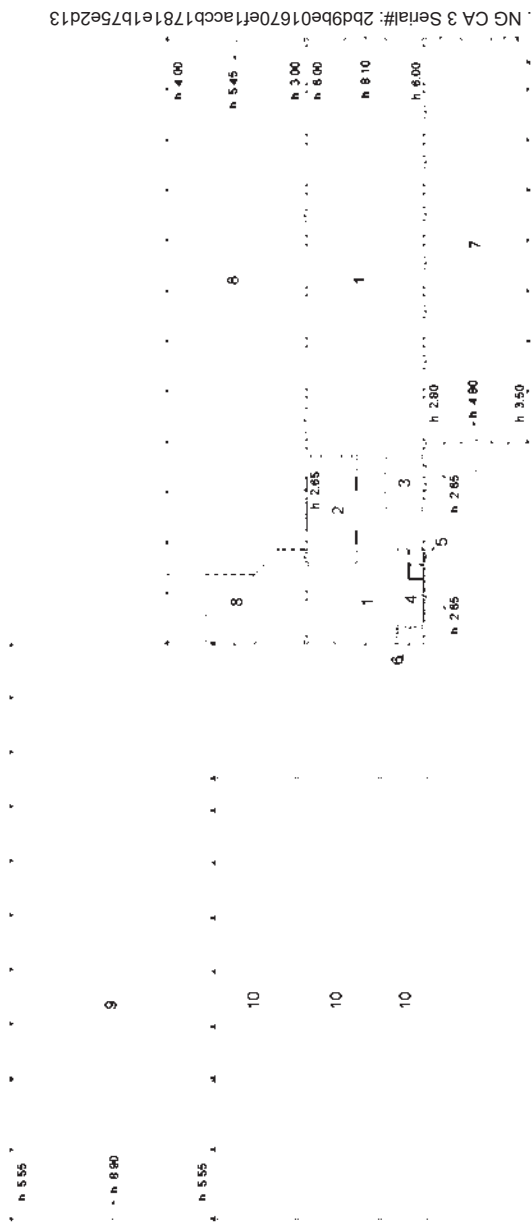

LEGENDA

- 1 - STALLA
- 2 - SALA MUNGITURA
- 3 - DEPOSITO LATTE
- 4 - UFFICIO
- 5 - AMBI E WC
- 6 - PORTICO
- 7 - TETTOIA ANIMALI
- 8 - TETTOIA ANIMALI
- 9 - TETTOIA DEPOSITO FIENO E FORAGGIO
- 10 - VASCA PER INSILATO
- 11 - CORTILE ESCLUSIVA

PIANTA PIANO TERRA




Firmato

**Agenzia del Territorio
CATASTO FABBRICATI
Ufficio Provinciale di
Treviso**


ELABORATO PLANIMETRICO	
Compilato da: Fattori Lucio	
Isritto all'albo: Geometri	
Prov. Treviso	N. 1738

Comune di Gorgo Al Monticano	Protocollo n. TV0266469 del 09/09/2008
Sezione: A Foglio: 2 Particella: 320	Tipo Mappale n. 171318 del 06/06/2008
Dimostrazione grafica dei subalterni	Scala 1 : 500

MAPP. N. 314 (vedi rappresentazione grafica su pag. 2 di 2)

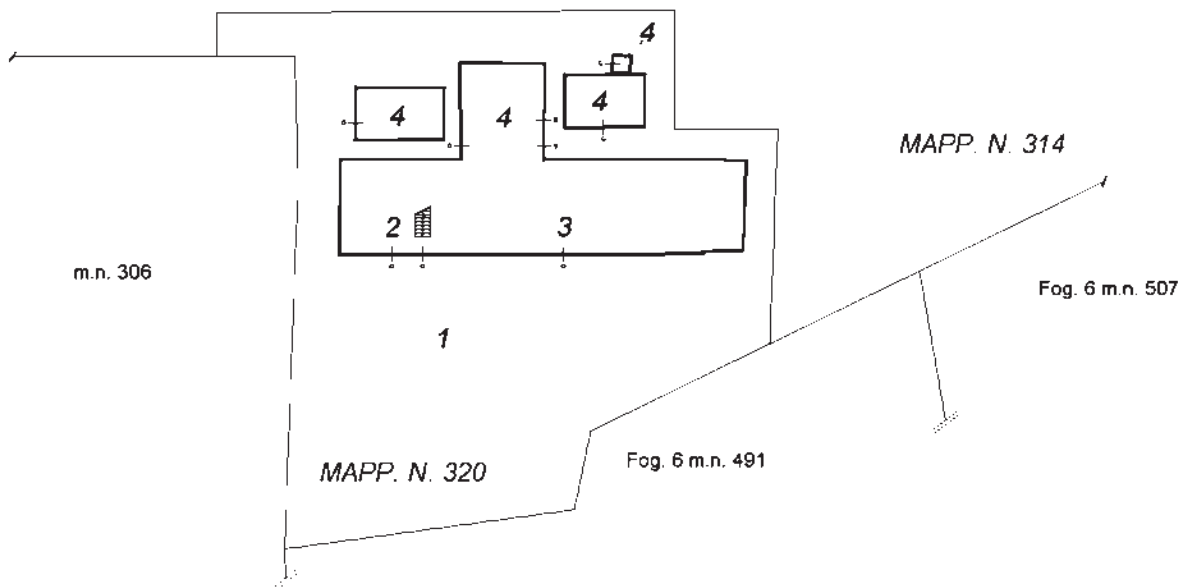

PIANTA PIANO TERRA (T)

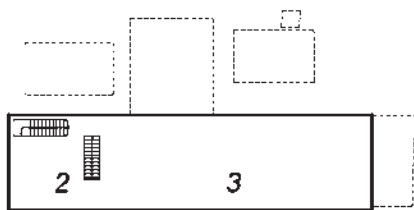

PIANTA PIANO PRIMO (1)



PIANTA PIANO SECONDO (2)




Ultima planimetria in atti

Agenzia del Territorio
CATASTO FABBRICATI
Ufficio Provinciale di
Treviso

ELABORATO PLANIMETRICO	
Compilato da: Fattori Lucio	
Isritto all'albo: Geometri	
Prov. Treviso	N. 1738

Comune di Gorgo Al Monticano	Protocollo n. TV0266469 del 09/09/2008
Sezione: A Foglio: 2 Particella: 320	Tipo Mappale n. 171318 del 06/06/2008
Dimostrazione grafica dei subalterni	Scala 1 : 1000

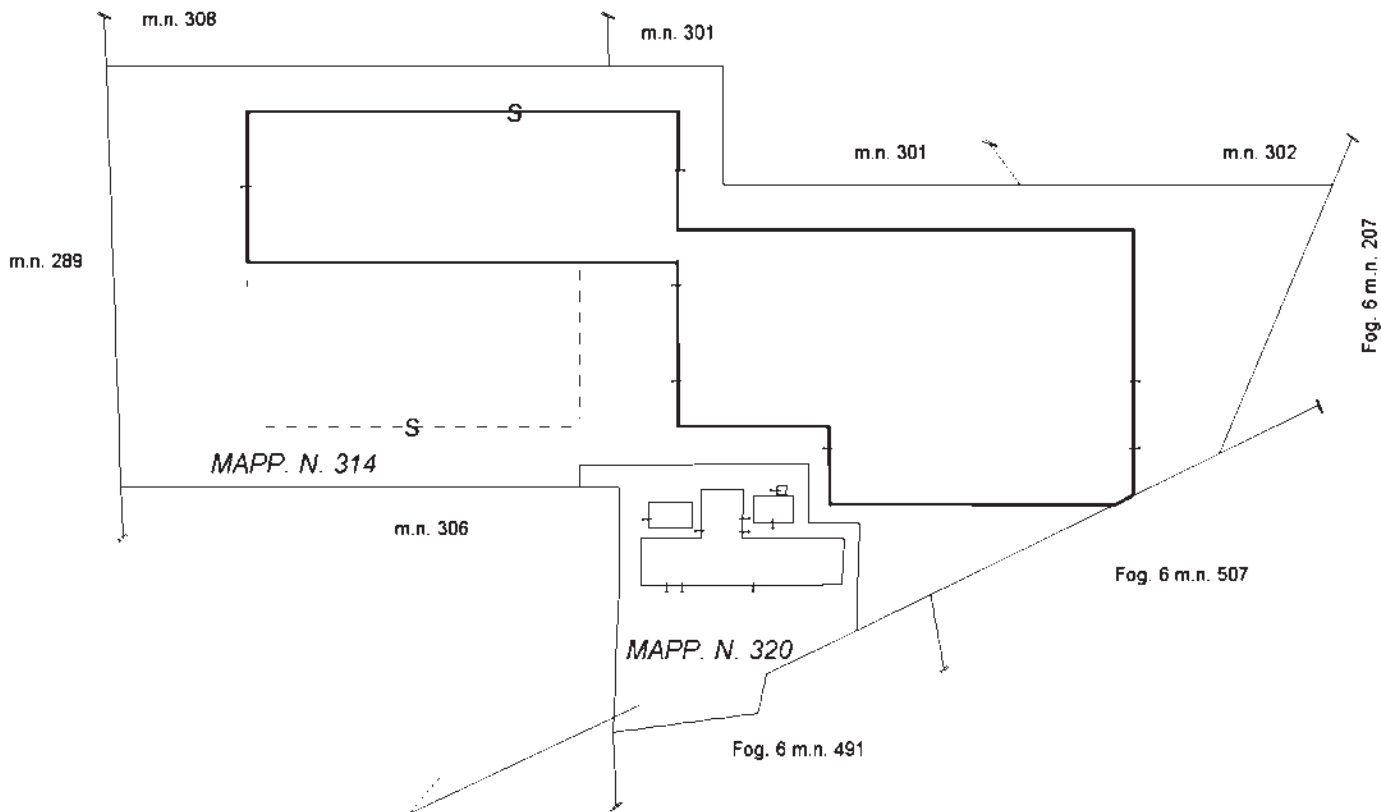

(Vedi rappresentazione grafica dei subalterni del m.n. 320 su pag. 1 di 2)

PIANTA PIANO TERRA (T)



Ultima planimetria in atti

Catasto dei Fabbricati - Situazione al 20/01/2021 - Comune di GORGIO AL MONTICANO (E092) - < Sez.Urb.: A - Foglio: 2 - Particella: 320 - Elaborato planimetrico >
Firmato Da: CALDATO GIANNI Emesso Da: ARUBAPEC S.P.A. NG CA 3 Serial#: 2bd9be01670ef1accb1781e1b75e2d13

Direzione Provinciale di Treviso
 Ufficio Provinciale - Territorio
 Servizi Catastali

Comune di: GORGO AL MONTICANO

Elenco Subalterni ACCERTAMENTO DELLA PROPRIETA IMMOBILIARE URBANA
ELENCO DEI SUBALTERNI ASSEGNATI

Comune		Sezione	Foglio	Particella		Tipo mappale	del:
GORGO AL MONTICANO		A	2	314		171318	
Sub	UBICAZIONE via/piazza via rosa	n°civ	Piani T	Scala	Int.	DESCRIZIONE - STALLA P. T. CON CORTE ESCLUSIVA (AREA SCOPERTA DI MQ. 3662 - SOPPR. E SOST. DALLA NUOVA U. I. CON LO STESSO MAPPALE PER FR. AL C. T. E DAL M. N. 320 PER FUSIONE AL C. T. DELLA PARTICELLA DERIVATA 314B CON IL M. N. 304).	
Comune		Sezione	Foglio	Particella		Tipo mappale	del:
GORGO AL MONTICANO		A	2	320		171318	
Sub	UBICAZIONE via/piazza	n°civ	Piani	Scala	Int.	DESCRIZIONE	
1	via rosa		T			- B. C. N. C. (AREA SCOPERTA DI MQ. 695 - DERIVA DAL M. N. 314 PER FR. E FUSIONE AL C. T. DEL M. N. 304 CON LA PART. N. 314B), COMUNE AI SUB. 2-3-4. - ABITAZIONE P. T. - P.1. - P.2. (NUOVA COSTITUZIONE). - MAGAZZINO P. T. E GRANAIO- FIENILE P.1. (NUOVA COSTITUZIONE). - MAGAZZINO, PORCILE E LATRINA P. T. (NUOVA COSTITUZIONE).	
2	via rosa	15	T-1 2				
3	via rosa		T-1				
4	via rosa		T				

Unità immobiliari n. 5

Tributi erariali: 0,00

Visura telematica



**Agenzia del Territorio
CATASTO FABBRICATI
Ufficio Provinciale di
Treviso**

Dichiarazione protocollo n. TV0266469 del 09/09/2008

Planimetria di u.i.u. in Comune di Gorgo Al Monticano

Via Rosa

civ. 15

Identificativi Catastali:

Sezione: A
Foglio: 2
Particella: 320
Subalterno: 2

Compilata da:

Fattori Lucio
Iscritto all'albo:
Geometri


Prov. Treviso

N. 1738


Scheda n. 1 Scala 1:200



PIANTA PIANO TERRA (T)

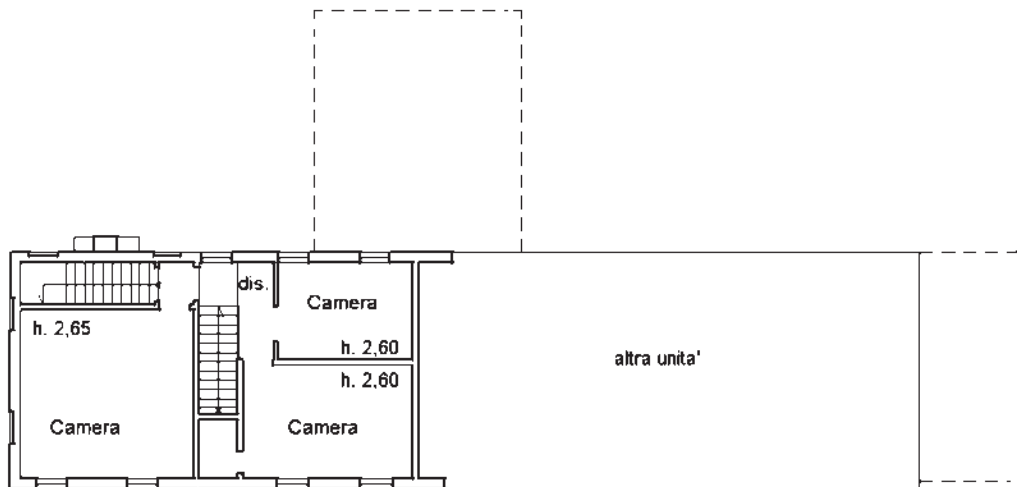

PIANTA PIANO PRIMO (1)

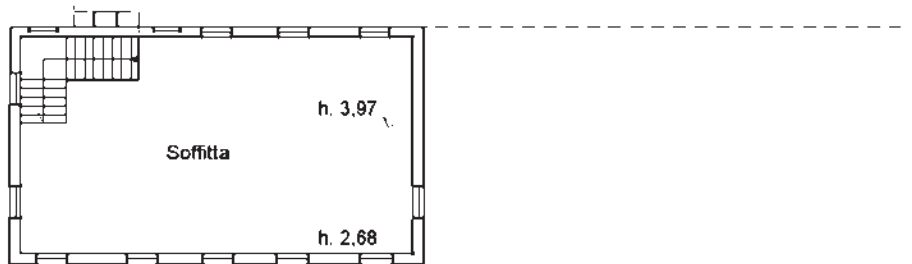

PIANTA PIANO SECONDO (2)

Ultima planimetria in atti

Catasto dei Fabbricati - Situazione al 20/01/2021 - Comune di GORGÓ AL MONTICANO (E092) - < Sez.Urb.: A - Foglio: 2 - Particella: 320 - Subalterno: 2 >
 Firmato DA: [REDACTED] [REDACTED] [REDACTED] [REDACTED] [REDACTED] [REDACTED] [REDACTED] [REDACTED] [REDACTED] [REDACTED]
Treviso**

Dichiarazione protocollo n. TV0266469 del 09/09/2008

Planimetria di u.i.u. in Comune di Gorgo Al Monticano

Via Rosa

civ.

Identificativi Catastali:

Sezione: A
Foglio: 2
Particella: 320
Subalterno: 3


Compilata da:
Fattori Lucio

Iscritto all'albo:
Geometri


Prov. Treviso

N. 1738

Scheda n. 1 Scala 1:200

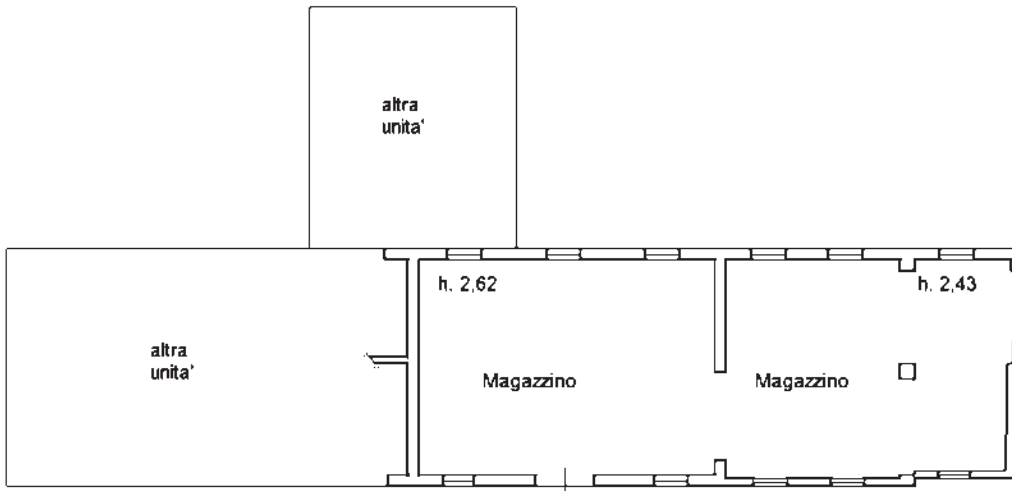

PIANTA PIANO TERRA (T)

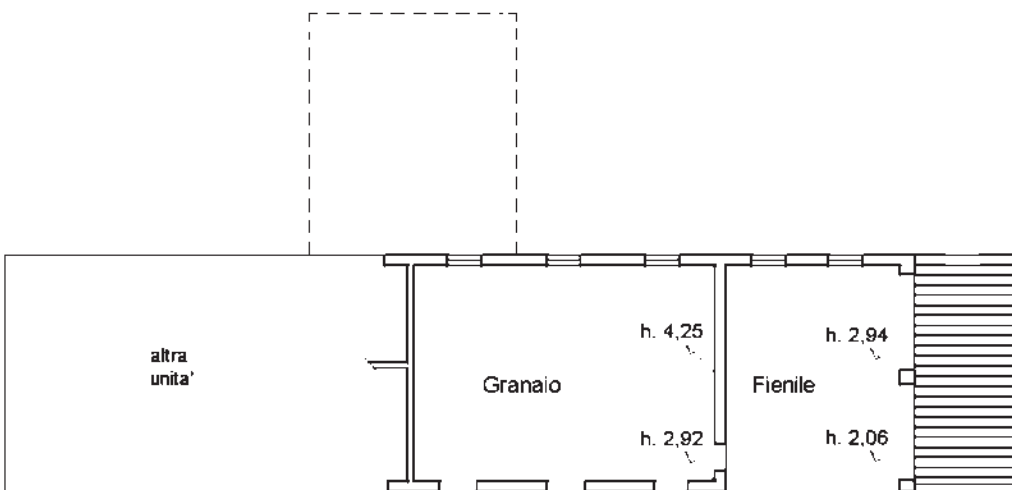

PIANTA PIANO PRIMO (1)

Ultima planimetria in atti



**Agenzia del Territorio
CATASTO FABBRICATI
Ufficio Provinciale di
Treviso**

Dichiarazione protocollo n. TV0266469 del 09/09/2008

Planimetria di u.i.u. in Comune di Gorgo Al Monticano

Via Rosa

civ.

Identificativi Catastali:

Sezione: A
Foglio: 2
Particella: 320
Subalterno: 4

Compilata da:
Fattori Lucio


Iscritto all'albo:
Geometri

Prov. Treviso

N. 1738

Scheda n. 1

Scala 1:200

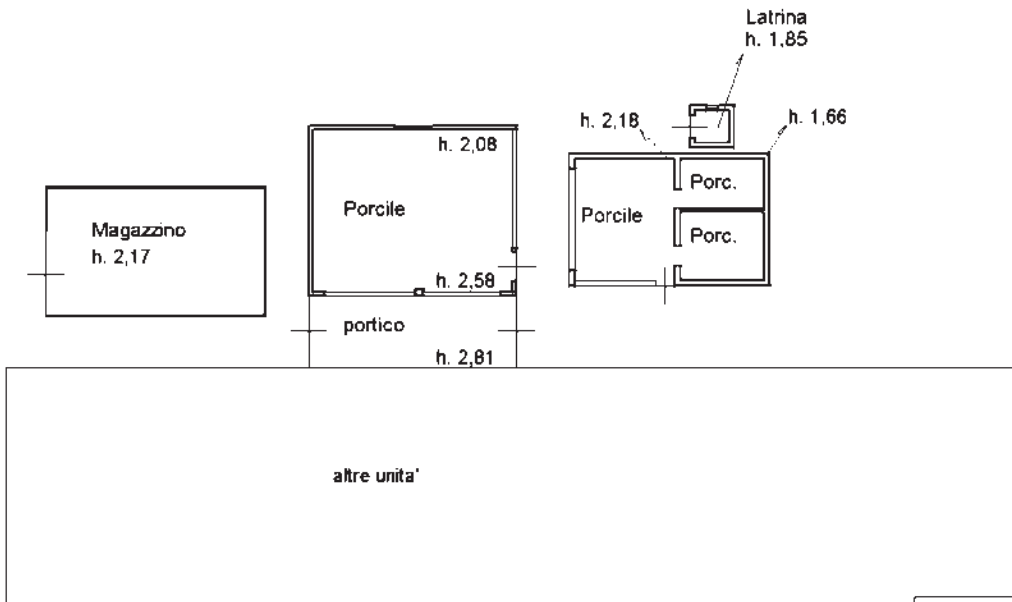

PIANTA PIANO TERRA (T)

Ultima planimetria in atti



**Agenzia del Territorio
CATASTO FABBRICATI
Ufficio Provinciale di
Treviso**

Dichiarazione protocollo n. TV0252578 del 27/08/2008

Planimetria di u.i.u. in Comune di Gorgo Al Monticano

Via Rosa

civ. 17

Identificativi Catastali:

Sezione: A
Foglio: 6
Particella: 491
Subalterno: 2

Compilata da:
Fattori Lucio


Iscritto all'albo:
Geometri

Prov. Treviso

N. 1738


Scheda n. 1

Scala 1:200

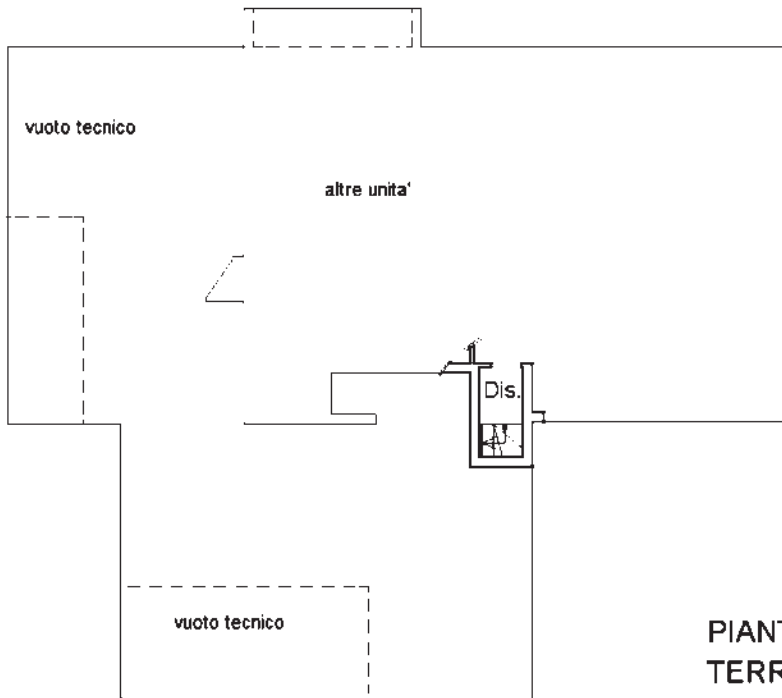

**PIANTA PIANO
TERRA (T)**

H. mt. 2,40

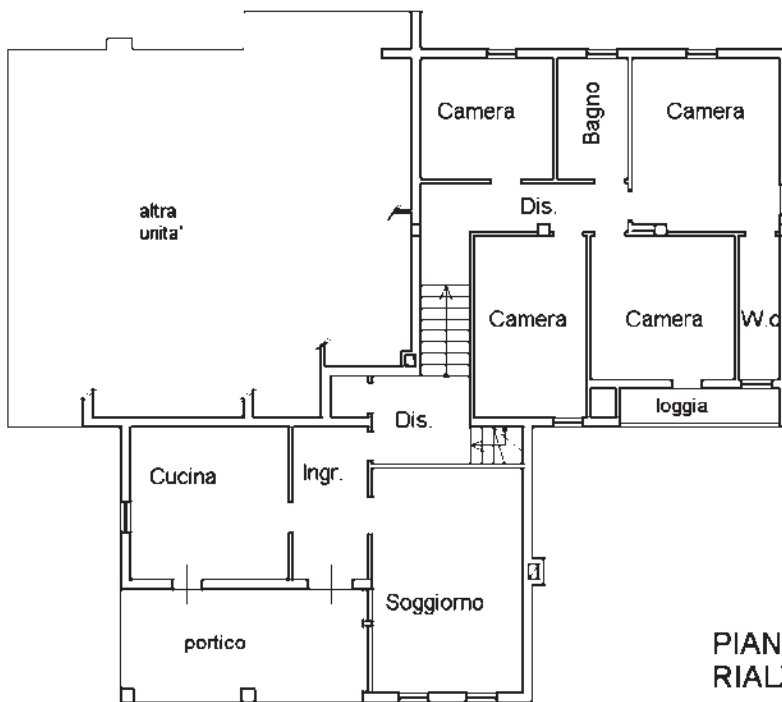

**PIANTA PIANO
RIALZATO - PRIMO (1)**

H. mt. 2,70

Ultima planimetria in atti



**Agenzia del Territorio
CATASTO FABBRICATI
Ufficio Provinciale di
Treviso**

Dichiarazione protocollo n. TV0252578 del 27/08/2008

Planimetria di u.i.u. in Comune di Gorgo Al Monticano

Via Rosa

civ. 19

Identificativi Catastali:

Sezione: A

Foglio: 6

Particella: 491

Subalterno: 3

Compilata da:

Fattori Lucio

Iscritto all'albo:


Geometri

Prov. Treviso

N. 1738


Scheda n. 1

Scala 1:200

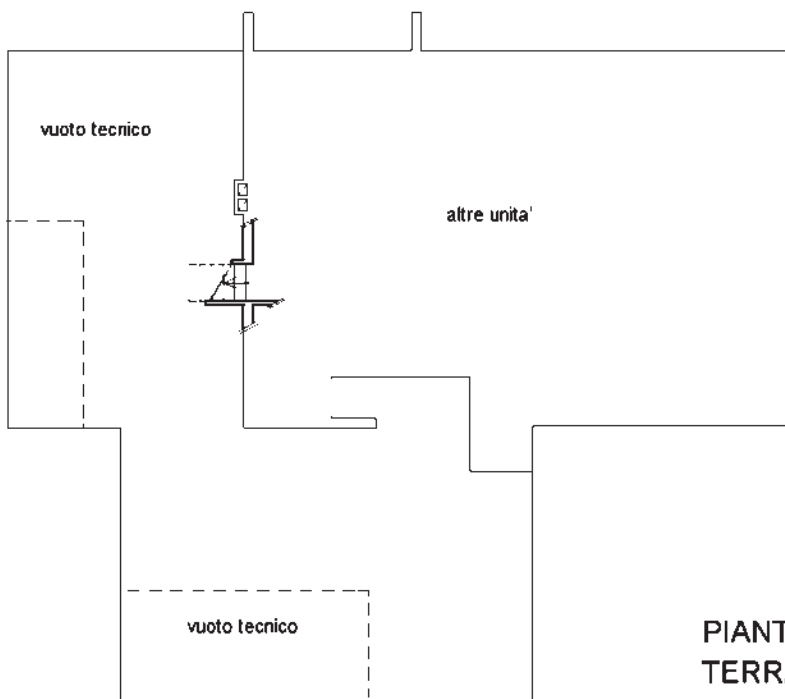

**PIANTA PIANO
TERRA (T)**

H. mt. 2,40

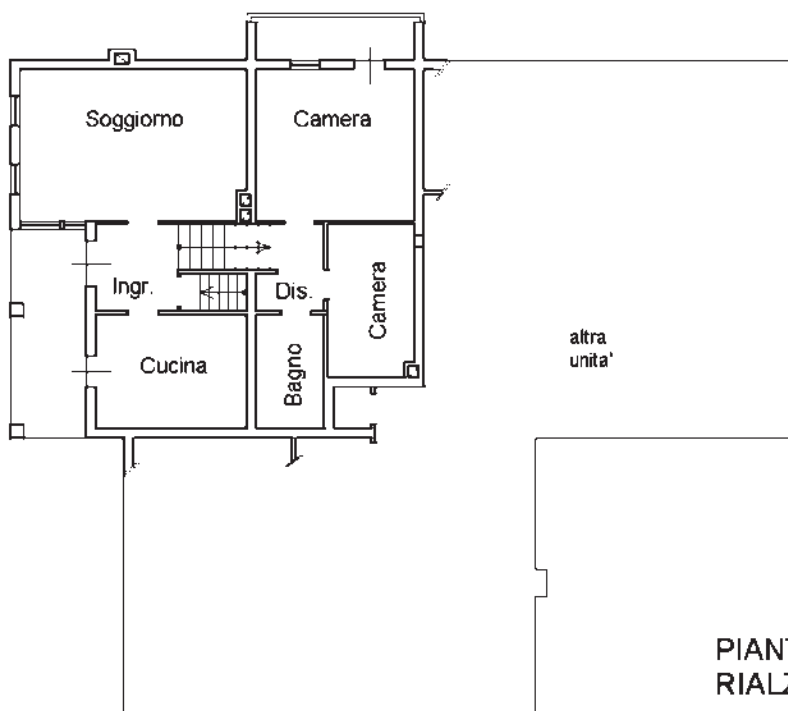

**PIANTA PIANO
RIALZATO - PRIMO (1)**

H. mt. 2,70

Ultima planimetria in atti



**Agenzia del Territorio
CATASTO FABBRICATI
Ufficio Provinciale di
Treviso**

Dichiarazione protocollo n. TV0252578 del 27/08/2008

Planimetria di u.i.u. in Comune di Gorgo Al Monticano

Via Rosa

civ.

Identificativi Catastali:

Sezione: A
Foglio: 6
Particella: 491
Subalterno: 4

Compilata da:


Fattori Lucio
Iscritto all'albo:
Geometri

Prov. Treviso

N. 1738

Scheda n. 1

Scala 1:200

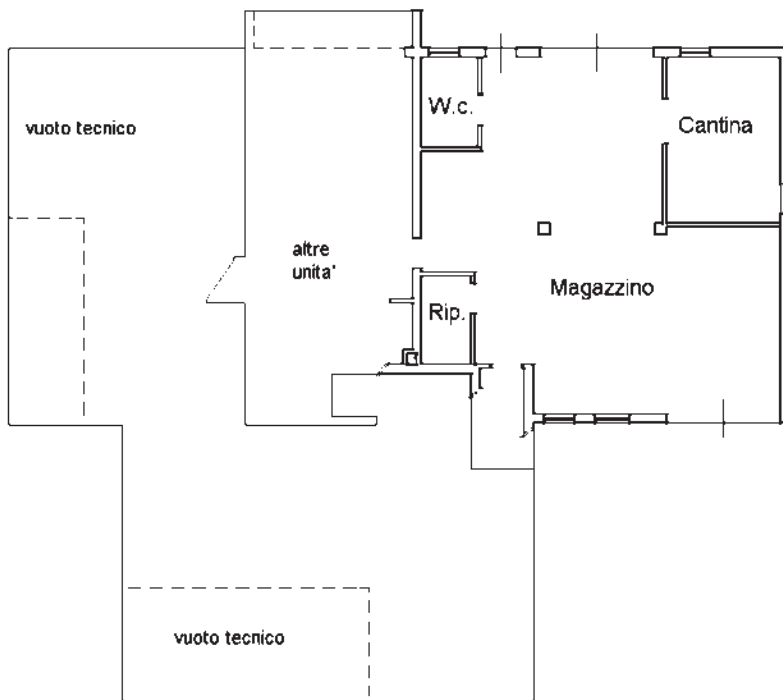

PIANTA PIANO TERRA (T)

H. mt. 2,40

Ultima planimetria in atti



**Agenzia del Territorio
CATASTO FABBRICATI
Ufficio Provinciale di
Treviso**

Dichiarazione protocollo n. TV0252578 del 27/08/2008

Planimetria di u.i.u. in Comune di Gorgo Al Monticano

Via Rosa

civ.

Identificativi Catastali:

Sezione: A
Foglio: 6
Particella: 491
Subalterno: 5

Compilata da:


Fattori Lucio
Iscritto all'albo:
Geometri

Prov. Treviso

N. 1738

Scheda n. 1

Scala 1:200

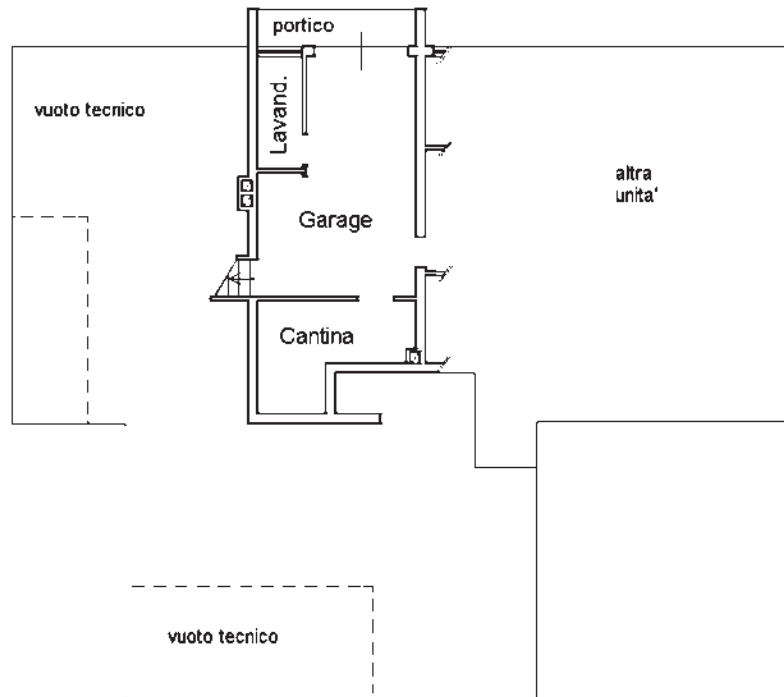

PIANTA PIANO TERRA (T)

H. mt. 2,40

N



Ultima planimetria in atti

**Agenzia del Territorio
CATASTO FABBRICATI
Ufficio Provinciale di
Treviso**

Dichiarazione protocollo n. TV0252578 del 27/08/2008

Planimetria di u.i.u. in Comune di Gorgo Al Monticano

Via Rosa

civ.

Identificativi Catastali:

Sezione: A
Foglio: 6
Particella: 491
Subalterno: 6


Compilata da:
Fattori Lucio

Iscritto all'albo:
Geometri

Prov. Treviso

N. 1738

Scheda n. 1 Scala 1:200

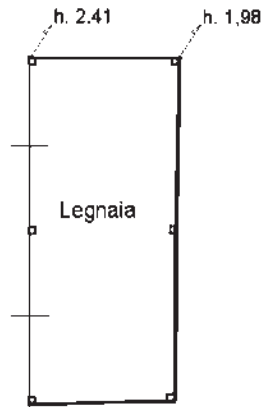

PIANTA PIANO TERRA (T)


Ultima planimetria in atti




Agenzia del Territorio
CATASTO FABBRICATI
Ufficio Provinciale di
Treviso

ELABORATO PLANIMETRICO	
Compilato da: Fattori Lucio	
Isritto all'albo: Geometri	
Prov. Treviso	N. 1738

Comune di Gorgo Al Monticano	Protocollo n. TV0252578 del 27/08/2008
Sezione: A Foglio: 6 Particella: 491	Tipo Mappale n. 171352 del 17/06/2008
Dimostrazione grafica dei subalterni	Scala 1 : 500

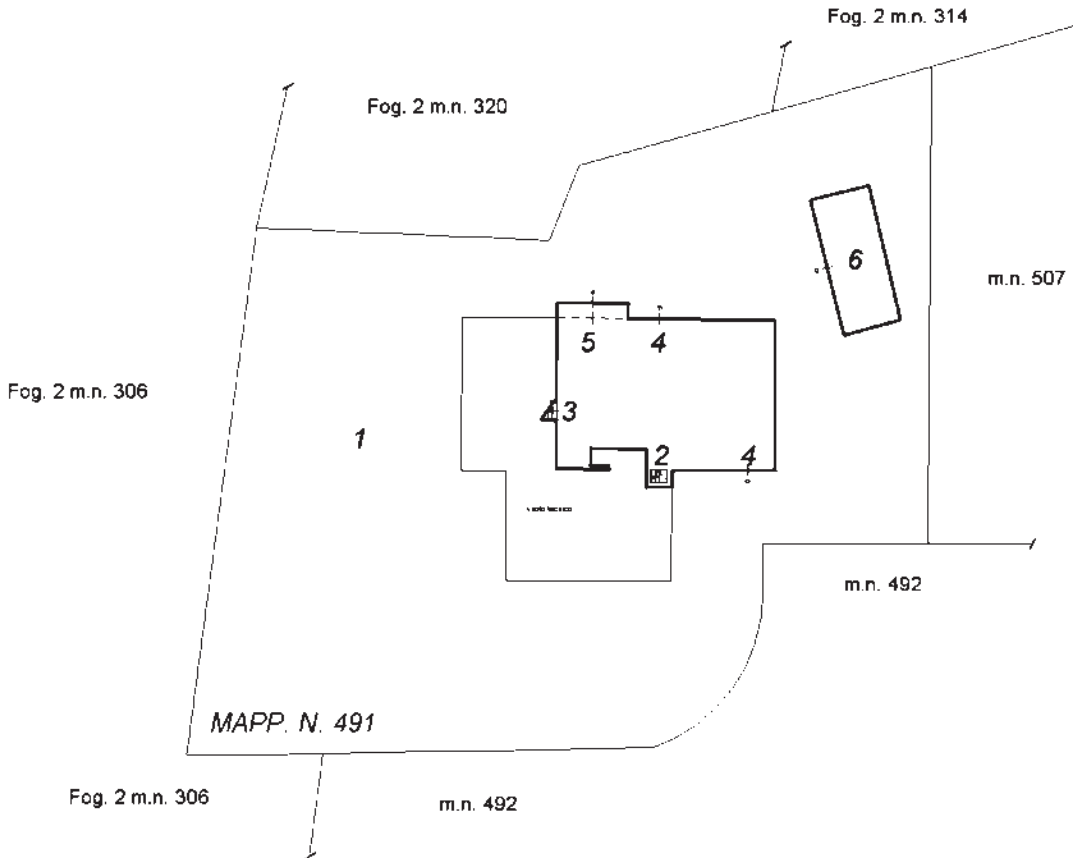

PIANTA PIANO TERRA (T)

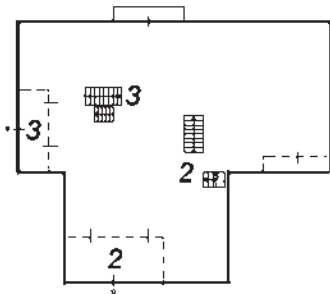

PIANTA PIANO RIALZATO - PRIMO (1)



Ultima planimetria in atti

Catasto dei Fabbricati - Situazione al 13/04/2021 - Comune di GORGIO AL MONTICANO (E092) - < Sez.Urb.: A - Foglio: 6 - Particella: 491 - Elaborato planimetrico >
Firmato Da: CALDATO GIANNI Emesso Da: ARUBAPEC S.P.A. NG CA 3 Serial#: 2bd9be01670ef1accb1781e1b75e2d13

Direzione Provinciale di Treviso
 Ufficio Provinciale - Territorio
 Servizi Catastali

Comune di: GORGO AL MONTICANO

Elenco Subalterni ACCERTAMENTO DELLA PROPRIETA IMMOBILIARE URBANA
ELENCO DEI SUBALTERNI ASSEGNATI

Comune		Sezione		Foglio	Particella		Tipo mappale	del:
GORGO AL MONTICANO		A		6	491		171352	
Sub	UBICAZIONE via/piazza	n°civ	Piani	Scala	Int.	DESCRIZIONE		
1	via rosa		T			- B. C. N. C. (AREA SCOPERTA DI MQ. 1289) COMUNE AI SUB. 2-3-4-5-6.		
2	via rosa	17	T-1			- ABITAZIONE P. T. - P. RIALZATO-1.		
3	via rosa	19	T-1			- ABITAZIONE P. T. - P. RIALZATO-1.		
4	via rosa		T			- MAGAZZINO P. T. E CANTINA- W. C.-RIPOSTIGLIO P. T.		
5	via rosa		T			- GARAGE P.T. E LAVANDERIA -CANTINA P.T.		
6	via rosa		T			- LEGNAIA P.T.		

Unità immobiliari n. 6

Tributi erariali: 0,00

Visura telematica

