

**ALLEGATO 1**



**Agenzia del Territorio  
CATASTO FABBRICATI  
Ufficio Provinciale di  
Treviso**

Dichiarazione protocollo n. TV003664 del 13/02/2006

Planimetria di u.i.u. in Comune di Paese

Via Breda Monsignore Candido

civ.

Identificativi Catastali:

Sezione: D  
Foglio: 10  
Particella: 41  
Subalterno: 14

Compilata da:  
Miglioranza Sergio

Iscritto all'albo:  
Geometri


Prov. Treviso

N. 214

Subalterno 14

Scheda n. 1

Scala 1:200

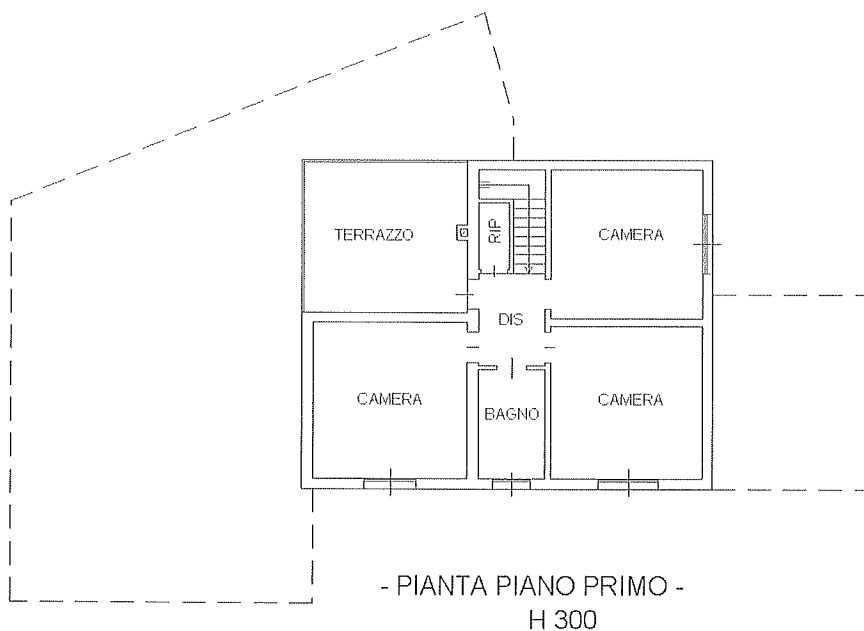

Catasto dei Fabbricati - Situazione al 11/10/2019 - Comune di PAESE(G229) - < Sezione Urbana: D Foglio: 10 Particella: 41 - Subalterno 14 - VIA MONSIGNORE CANDIDO BREDA piano: T-1;

Agenzia del Territorio  
**CATASTO FABBRICATI**  
Ufficio Provinciale di  
Treviso

Dichiarazione protocollo n. TV003664 del 13/02/2006

Planimetria di u.i.u. in Comune di Paese

Via Breda Monsignore Candido

civ.

Identificativi Catastali:

Sezione: D

Foglio: 10

Particella: 41

Subalterno: 15

Compilata da:  
Miglioranza Sergio


Iscritto all'albo:  
Geometri

Prov. Treviso

N. 2184

Scheda n. 1

Scala 1:200

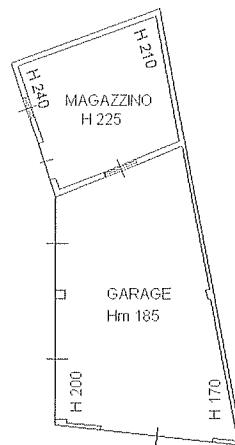

- Pianta Piano Terra -



Catasto dei Fabbricati - Situazione al 11/10/2019 - Comune di PAESE(G229) - < Sezione Urbana: D Foglio: 10 Particella: 41 - Subalterno 15 >  
VIA MONSIGNORE CANDIDO Breda piano: T;