


Allegato 6

ELABORATI GRAFICI

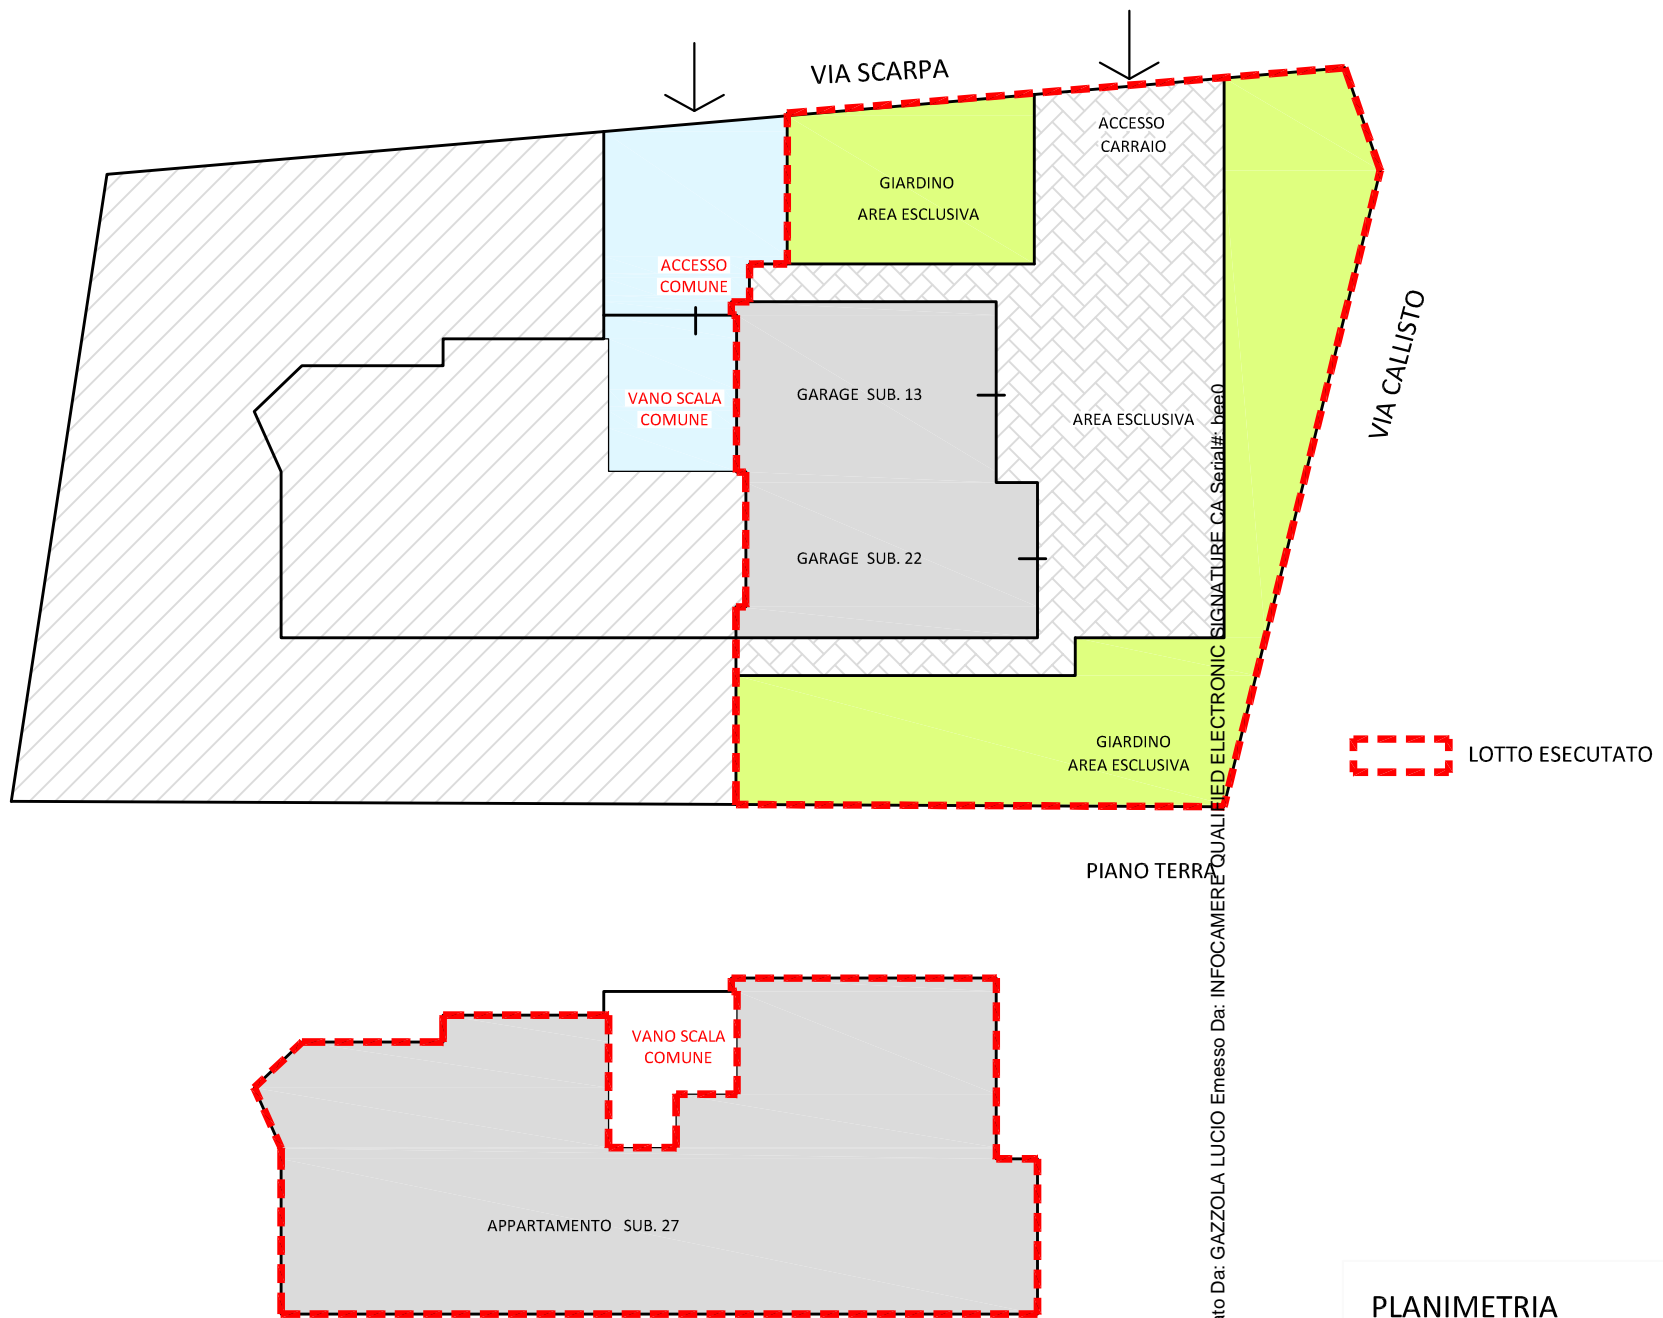




Firmato Da: GAZZOLA LUCIO Emesso Da: INFOCAMERE QUALIFICATED ELETTRONIC SIGNATURE CA.Serial#: bee0


PIANO TERRAZZO

PIANO SECONDO

 LOTTO ESECUTATO

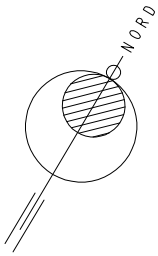


PLANIMETRIA
 INDIVIDUAZIONE LOTTO ESECUTATO
 SCALA 1 : 200

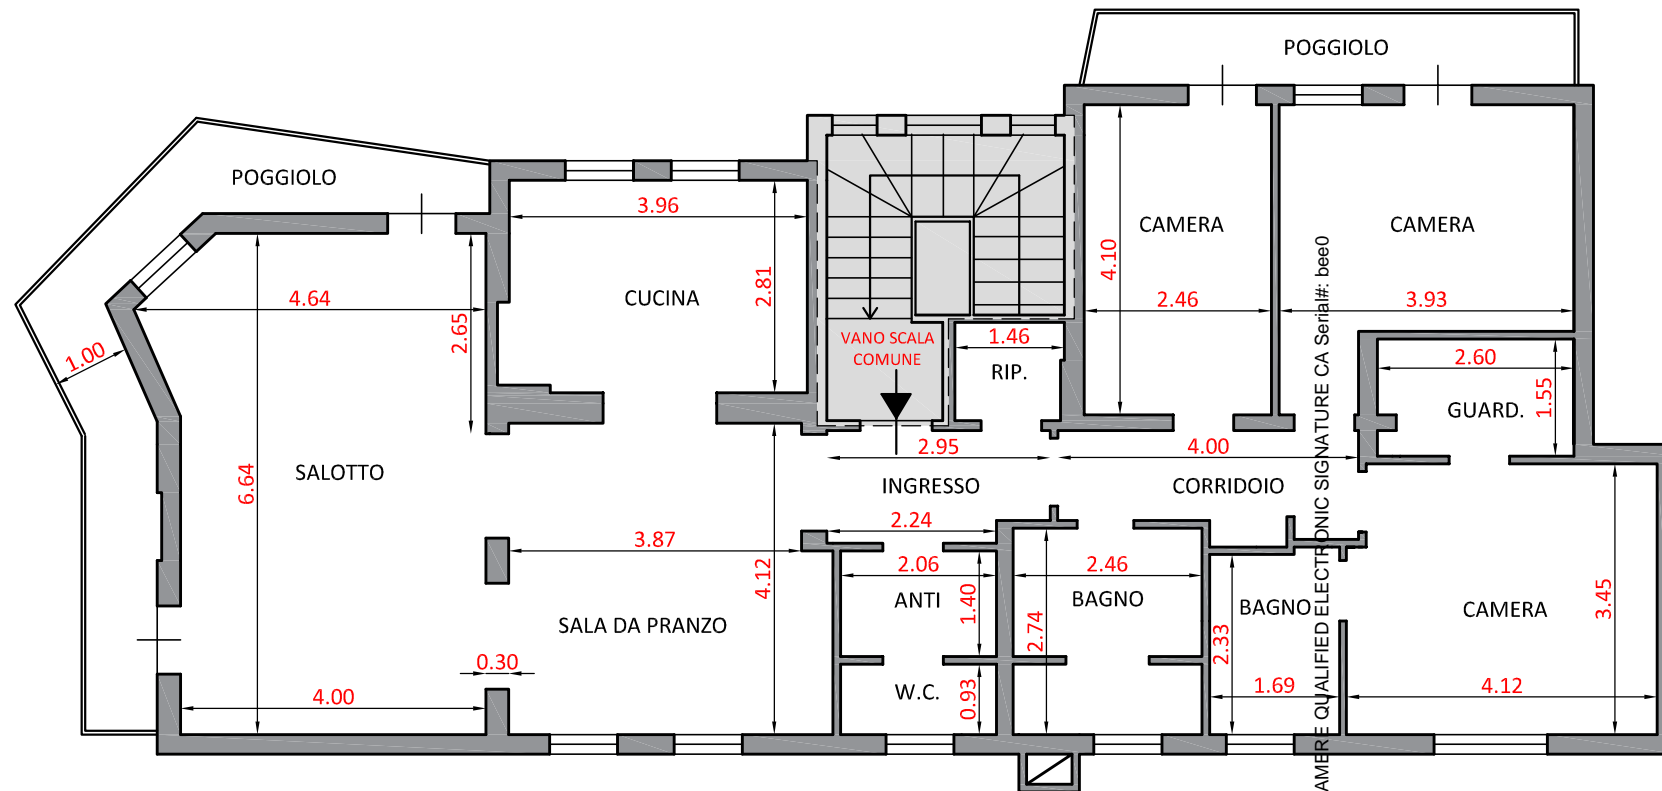

Firmato Da: GAZZOLA LUCIO Emesso Da: INFOCAMERE QUALIFIED ELECTRONIC SIGNATURE CA Serial#: bee0

H 3.01 ML

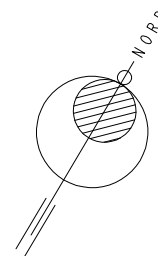

PIANTA PIANO SECONDO
 STATO RILEVATO
 SCALA 1 : 100

In rosso le quote rilevate
 il 22.09.2021



VIA SCARPA

ACCESSO
CARRAIO

GIARDINO
AREA ESCLUSIVA

4.83

5.43

ACCESSO
COMUNE

9.35

6.47

AREA ESCLUSIVA

GARAGE
H 2.38 ML

2.51

4.09

LOTTO ESECUTATO

7.05

GARAGE
H 2.38 ML

3.57

3.97

VIA CALLISTO


7.46

6.01

GIARDINO
AREA ESCLUSIVA

4.35

Firmato Da: GAZZOLA LUCIO Emesso Da: INFOCAMERE QUALIFIED ELECTRONIC SIGNATURE CA Serial#: bee0

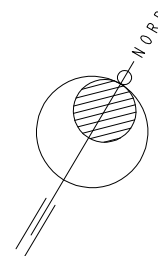

PIANTA PIANO TERRA
STATO RILEVATO
SCALA 1 : 100

In rosso le quote rilevate
il 22.09.2021

VIA SCARPA

ACCESSO
CARRAIO

GIARDINO
AREA ESCLUSIVA

ACCESSO
COMUNE

AREA ESCLUSIVA

GARAGE

 LOTTO ESECUTATO

 DEMOLITO
 COSTRUITO

GARAGE


6.19

7.46

VIA CALLISTO

GIARDINO
AREA ESCLUSIVA

Firmato Da: GAZZOLA LUCIO Emesso Da: INFOCAMERE QUALIFIED ELECTRONIC SIGNATURE CA Serial#: bee0

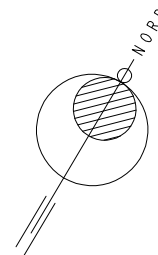

PIANTA PIANO TERRA
STATO COMPARATIVO
SCALA 1 : 100

