

Vittorio Cicalini

12

COMUNE DI VENEZIA ELILLIZIA PRIVATA	REGISTRAZIONE	GIORNATA	ESITO
24 DIC. 1972			
PROT. N.	13760/92		

2100

AL SIGNORE SINDACO DEL COMUNE DI VENEZIA  
C/O ASSESSORATO ALL'ELILLIZIA PRIVATA

V E N E Z I A

OGGETTO: RICHIESTA DI BENEFICI FISCALI AI SENSI  
DEGLI ARTT. 31 E 59 DELLA LEGGE 457/78

Il sottoscritto nella sua qualita'  
di Amministratore della Societa'

con sede in Icod.  
fisc. e P. I.V.A. proprietario  
dell'immobile con destinazione d'uso ad albergo  
sito in Venezia Lido Via Bragadin 30 denominato  
Hotel Byron e Centrale, catastalmente individuato  
al Pg. 29, mapp. 82

C O M U N I C A

che a seguito della richiesta pervenuta dalla  
Provincia di Venezia - Ufficio Turismo - di cui  
alla unita copia, si deve procedere nell'immobile  
in premissa all'installazione di campanelli  
d'allarme nei servizi igienici e nelle camere, con  
modifica delle linee montanti e di distribuzione  
dell'energia con adeguamento alle norme C.I.E.L.  
Gli interventi non comporteranno alcuna modifica  
del distributiva interno né opere murarie,  
tante esclusione per la formazione di canalette  
per l'inserimento sottotraccia delle tubazioni.

C A I E D E

Vede C' aff. bennet

16.8.-P3

M. G.

che per i lavori sopra esposti venga riconosciuti  
i benefici di cui all'Art. 59 della legge 457/78  
così da poter applicare sulle fatture che si  
andranno a ricevere l'I.V.A. con aliquota ridotta.  
con osservanza

VENEZIA 10.12.1992

ALLEGATI:

Estratto indicativo di mappa

Lettera Provincia di Venezia Prot. n. 22064 -





PROVINCIA  
DI VENEZIA

UFFICIO TURISMO

Prot. n. 22607 All. n. \_\_\_\_\_  
Risp. a nota n. \_\_\_\_\_ del \_\_\_\_\_

Venezia, II 22 ottobre 1992

Oggetto:

Albergo Byron Central , sito a VENEZIA LIDO  
L.R. 24/88, art. 17. Termini di adeguamento per la dotazione  
dei requisiti obbligatori. Diffida.  
RACCOMANDATA A.R.

Al Titolare  
dell'esercizio alberghiero

Byron Central

e, p.c. Al Signor Sindaco  
del Comune di

VENEZIA

All'Azienda di Promozione  
Turistica  
VENEZIA


Con riferimento al decreto di classificazione n. 39 del 24/3/88  
del 12/XII/1989, debitamente notificato, non essendo a  
tutti'oggi pervenuta alla scrivente Amministrazione alcuna comuni-  
cazione dell'avvenuto adeguamento ai requisiti obbligatori man-  
canti ivi segnalati, si invia formale diffida a produrre, entro e  
non oltre 10 (dieci) giorni dalla data di ricevimento della pre-  
sentazione, ogni utile dichiarazione e/o documentazione circa la dota-  
zione dei suddetti requisiti.

Si rammenta che, a norma di legge, la accertata carenza dei  
requisiti obbligatori alla scadenza del termine del 31.12.91,  
comporta la decadenza della classificazione attribuita, con con-  
seguente revoca dell'autorizzazione all'esercizio dell'attività e  
che l'eventuale apertura di una struttura non conforme alle dota-  
zioni stabilite è fatta in violazione di legge e di essa risponde  
a tutti gli effetti il titolare dell'autorizzazione.

Anche ai sensi dell'art. 7 e seguenti della l. 241/90 l'uf-  
ficio proponente gli accertamenti in corso presso cui è possibile  
prendere visione degli atti, nonché avere le informazioni neces-  
sarie, è l'Ufficio Turismo, F.tà S. Chiara, 518 di Venezia tel.  
041/5207094-5287654.

Distinti saluti,

IL PRESIDENTE  
prof. Olivier Billon

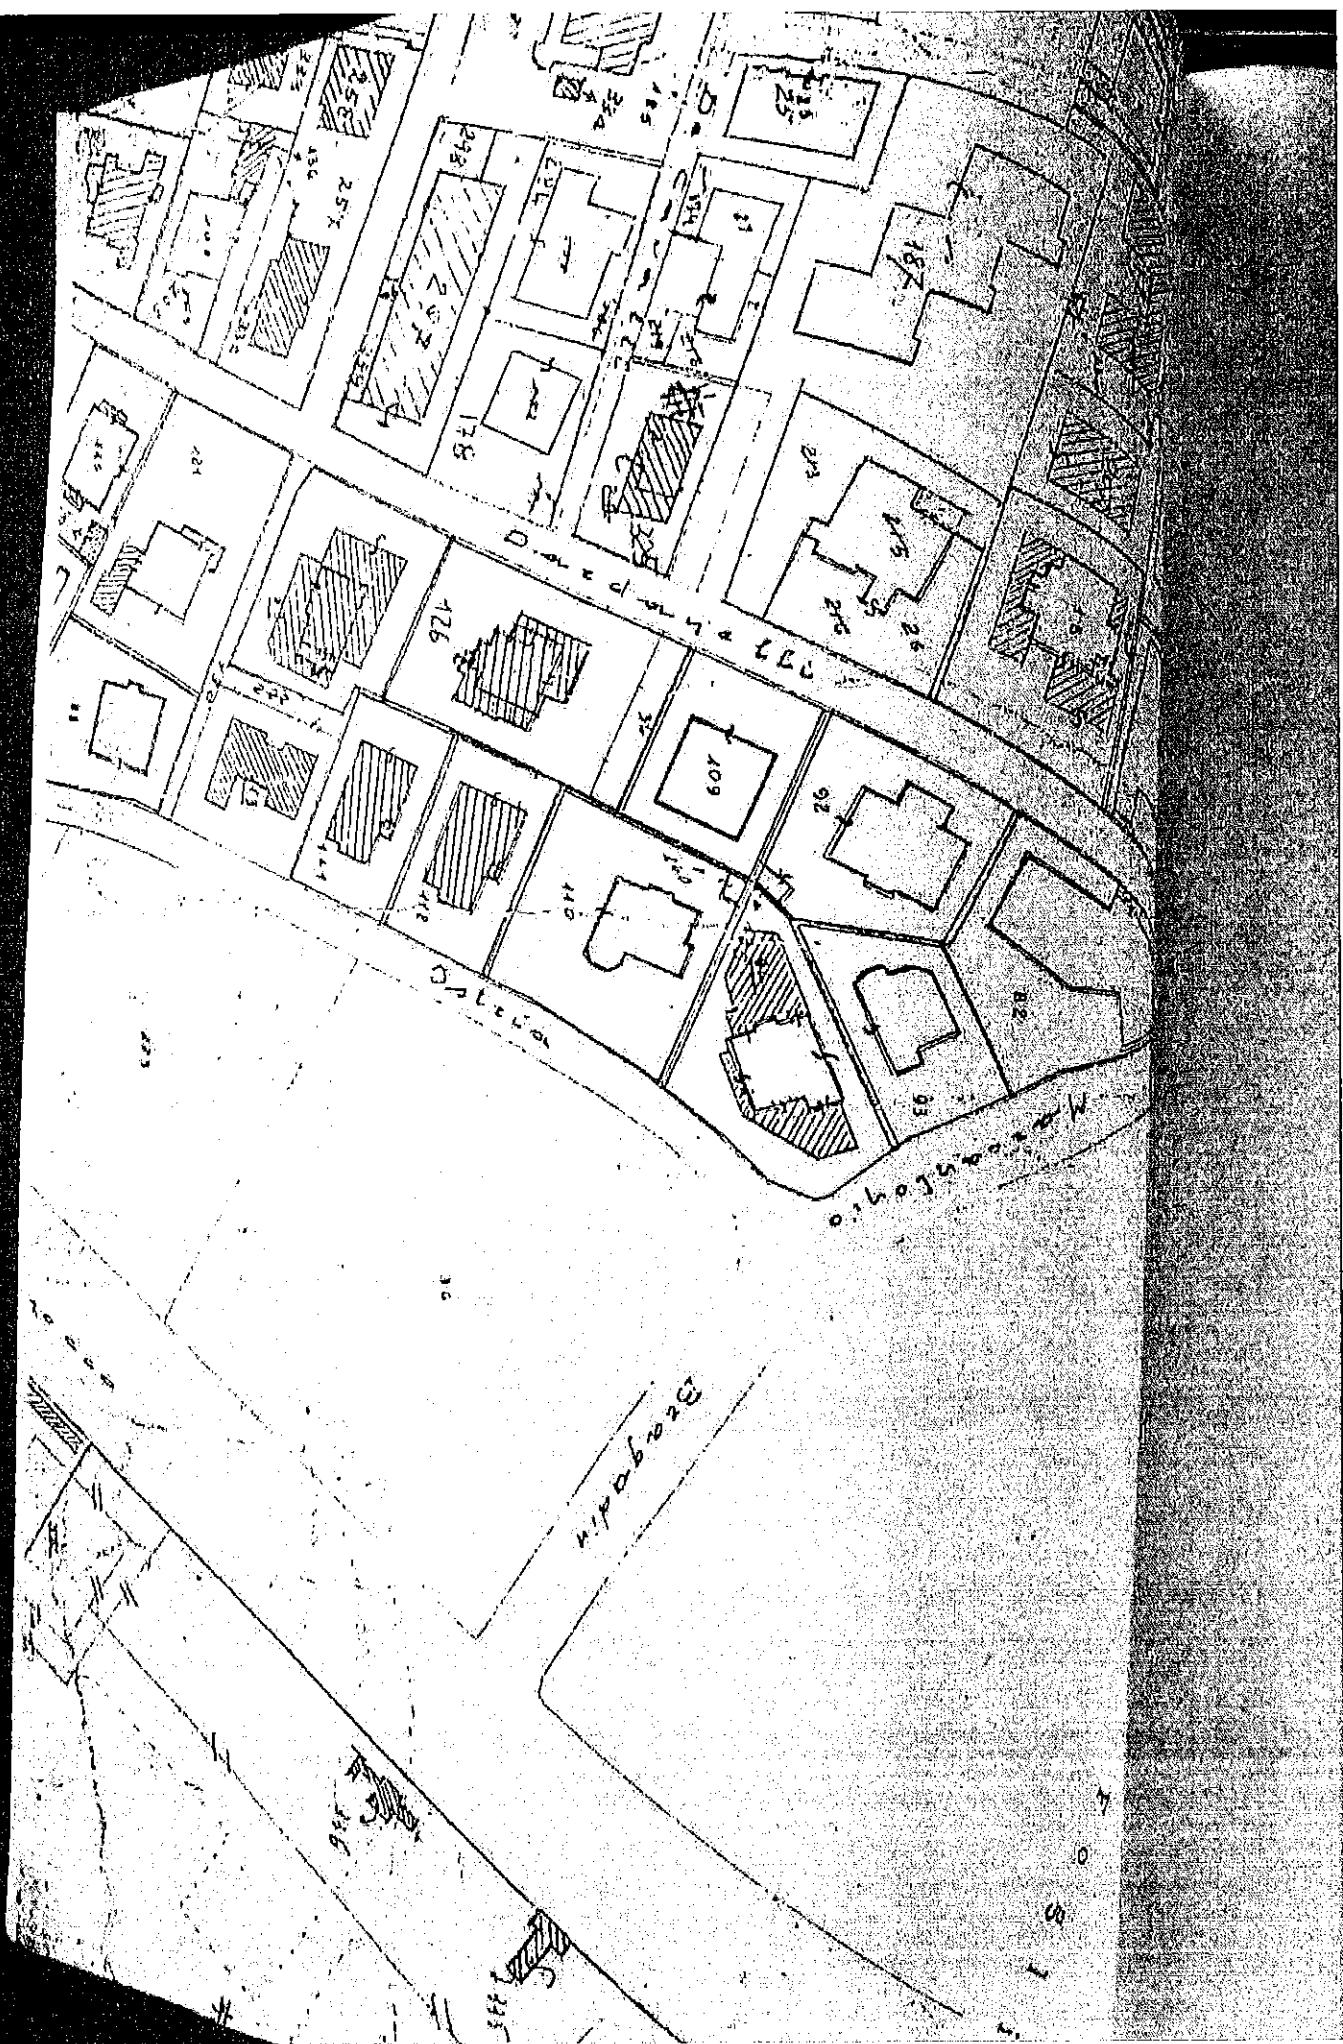

COMUNE  
DI VENEZIA

ASSOCIATO  
AL EDILIZIA PRIVATA

18 MAR 1933

SPECIATO 8 APR 1933

ADM

1249

**COMUNE DI VENEZIA - EDILIZIA PRIVATA**  
**RICHIESTA DI CONCESSIONE / AUTORIZZAZIONE**

DATA ALL'UFFICIO PRESENTATA IL

02/04/95

PROT. N.

PROT. INT.

ZIONE DEL TERRENO / DELL'IMMOBILE OGGETTO DELL'INTERVENTO  
 COMUNE DI VENEZIA

QUARTIERE

RIE

STALI

NEZIA

FOGLIO

MAPPALE

SUB

CAT.

MEZIA

PIANO

3/4 - 5° INTERNO

FOGLIO

MAPPALE

SUB

CAT.

INDA È IN SANATORIA? (1)

SI

NO

INTO PREVEDE MODIFICHE ESTERNE? (H)

SI

NO

NITÀ DEL RICHIEDENTE

COMUNE DI VENEZIA  
EDILIZIA PRIVATA

CIE NOME

12 MAG. 1995

CADI (2) TITOLO

Protocollo Consorzio

VIA

n. 670434

CITTÀ

Protocollo Edilizia

CITTÀ

n. 627475

CITTÀ

COMUNE  
DI VENEZIA - DELL'ASSOCIAZIONE  
DEI CITTADINI DI VENEZIA

7.1.1922

CREDITO 7.1.1922

Dott. Ing. Alfo Massaro

RECEIVED

SPECIALE / 14.1.1980

Dott. Ing. Alfredo Mazzacaro

ON THE SOUTHERN LIZARD BY DR. W. B. BROWN

THE UNIVERSITY OF TORONTO LIBRARIES

CONTRIBUTO E PARERE DEGLI UFFICI PUBLICI N.  
AVVOCATURA DI PLANO,  
CENSURA DI COSTITUZIONALITÀ  
ETICA-ETICO-PIRISTICA-TRIBUTARIA  
MATERIA AMBIENTALE E ARCHITETTONICI,  
Lavori di

**DIREZIONE URBANISTICA CONSULTATIVA**  
V.P. P.R.L. P.C.G. L'ISOLA DEL TIGLIO

STRUCTURES DE 10/07/2023

1. L'ESPRESSO RICHIAMA COMPROVA ALLO STATO RISULTATO DATO CONCORSO PRESENTATI  
2. I CITTADINI IN DUE FRAZIONI, RISPECTIVAMENTE DI PRATO. - I CITTADINI  
3. SONO STABILMENTE ASSOCIAZIONI A SECONDO FORME C.S.V. IN DATA 15/12/1955  
4. SONO STABILMENTE ASSOCIAZIONI TRASFERITO UNA EXISTENTE FRAZIONE PER IN-  
5. TROVARE UNA NUOVA FORMA DI DIVISIONE DEL PRIMO DOCUMENTO

FUNCTIONALITY

Regione del Veneto

Propria legge n. 1

Ottobre 1998

Numero 30665

Allegato

Ordine di servizio n. 15/07/97

Avviso per straordinaria manutenzione con adeguamento  
dell'edificio dell'hotel Byron Centrale in via Bragadin 30 su  
posta Riva Manin 39.  
Roma Maurizio. Esaminare congiuntamente a 30665.

Al Signor Sindaco del  
COMUNE DI VENEZIA  
Assessorato Edilizia  
Privata  
30124 VENEZIA

S. P.C.

Alla Ditta

Da Commissione per la Salvaguardia di Venezia,

nella seduta n. 4/98 del 17 febbraio 1998,

vista la legge 171/73, la legge 798/84, la legge 360/91 e il  
decreto legge 29 marzo 1995, n. 96, coordinato con la legge di  
convenzione 11 maggio 1995, n. 206;  
vista la legge 1089/99 e la legge 1497/99;  
vista la decisione del Comune di Venezia in data 10/07/97;

con voto n. 2/30665

HA ESPRESSO

Il Consigliere in merito alla pratica richiamata in oggetto,  
che quanto indicato è stato concesso il condono alle opere a suo tempo  
svolte, avendo osservato e di cui al parere n. 3/30665 espresso  
il Consiglio di Città.

Per la Commissione per la Salvaguardia di Venezia un esemplare degli elaborati

IL PRESIDENTE

detto Giambattista Galan



CONCEPITO DALL'ARCHITETTO  
MAURIZIO ROSA  
Castello 3060 - 30127 VENEZIA  
tel. (041) 522.41.297

DEMONTE DEL TAVOLATO  
SISTEMA DI SOSPENSIONE

SISTEMA DI SOSPENSIONE  
MIGRAZIONE STUDIO DESCRITTIVA delle  
ATTIVITA' INTRADATI DI VENEZIA c/o HOTEL 17 FEBBRAIO 1998  
di proprietà del Comune di Venezia

bis/10

Il progetto di intervento rivolto a ridistribuire in  
modo ottimale e consone alla necessità ricettive il piano  
terrazzo (attuale) rialzato, primo, secondo e terzo  
piano seminterrato.

L'Albergo è pervenuto in possesso all'attuale  
proprietario a mezzo atto di compravendita ed in uso allo  
stesso come gestione nell'anno 1991 (allegati nulla osta  
evelto), licenza per esercitare l'attività) in quanto  
precedentemente occupato dal gestore in affitto. L'edificio  
è composto da piano seminterrato, rialzato primo, secondo,  
terzo e copertura con aree scoperte di pertinenza al piano

terrazzo.

Piano Seminterrato: ad uso cucina e servizi

Piano rialzato : ad uso ricevimento, sala ristorante,

disimpegni

Secondo e terzo: ad uso camere

Piano primo: Il progetto principale dell'albergo viene modificato nella posizione centrale riutilizzando il precedente, posizionando il ricevimento in modo tale da controllare l'intera movimentazione verso l'esterno; i nuovi servizi igienici nel rispetto delle norme esistenti; un bar destinato al servizio dell'albergo, con apertura su terrazzo (lato giardino e lato sala ristorante) mantenendo invariata la sala ristorante che per dimensioni, finiture, è l'unico elemento caratteristico dell'albergo.

Piano primo: completamente rifatto il distributivo razionalizzando i percorsi, creando camere con bagno annessi per dimensioni e standards alle attuali richieste di mercato, creando un totale di 15 camere con bagno delle quali 12 doppie, 2 singole ed 1 J suite.

Piano secondo: come il primo

Piano terzo: completamente rifatto il distributivo razionalizzando al meglio l'utilizzo dello spazio, creando delle superfici destinate a terrazza, attualmente coperte, onde ripristinare per quanto possibile gli originali prospetti dell'edificio con particolare rilevanza a quello lato nord.

Verrà completamente rifatta la copertura, con relativa grossa orditura che attualmente è in pessime condizioni poiché marcescente e presenta elementi di rottura di quali enduline e/o similari non certo consoni all'ambiente locale, sostituiti alle tegole per motivi di durata. A tal proposito si fa presente che la nuova copertura di copertura per motivi inerenti la materia di costruzione, verrà costruita in latero-cemento con una corretta distribuzione in calce armato, colbencata, e quindi finta con elementi in tegole come al momento. In questo e completamente eseguite tutte le opere di manutenzione degli impianti esterni, pulizia dei terrazzi, pulizia dei giardini, nuovi piuviali,

1000000000 (un milione di elementi) in piatta, tenuta da  
punti, elettrici, saldature, confezioni e lavorazioni.

Al termine verranno eseguiti gli stanti nuovi  
sviluppi, rinnovamenti, investimenti, impianti elettrici,  
sviluppo e quant'altro necessario per  
l'esecuzione nel rispetto delle leggi vigenti materia.

200000000 - 1/04/1995

con osservanza  
(arch. n. 000000000000)

# UDIOARCHITETTO MAURIZIO ROSA

Via XXV Aprile, 3027 Venezia Tel. + Fax 041 - 5215257

Progetto di ristrutturazione delle opere da realizzare al lido  
via M. Farocchia n° 30 presso l'Hotel Byron Centrale

## Piano Terreno

Variazione del distributivo interno, con trasformazione dell'accesso diretto in ilpostiglio, spogliatoio personale e la lavanderia in mezzanino, eliminazione dei servizi per il personale ed inserimento di n°2 impianti vandade.

## Piano Primo

Variazioni al distributivo interno, con eliminazione degli attuali servizi igienici dal piano e creazione di nuovi nell'attuale saletta ricezione hall, spostamento del bar e zona ricevimento, trasformazione della hall in sala colazioni ed inserimento di n°2 impianti vandade.

Esternamente verrà inserita una rampa di accesso nell'ingresso principale, giusta Legge 13/89, e modificate le aperture, attuali in ferro battuto ed in legno onduline, della terrazza a sud, con altre fissivamente in cotone grezzo a padiglione e pergola in legno.

## Piano Primo

Sostanziali variazioni al distributivo interno, con la quale tutte le camere verranno insonorizzate fra di loro a mezzo contropareti, e dotate di servizio igienico.

Esternamente verrà traslato orizzontalmente un foro finestra lungo il prospetto est.

## Piano Secondo

Sostanziali variazioni al distributivo interno, con la quale tutte le camere verranno insonorizzate fra di loro a mezzo contropareti, e dotate di servizio igienico.

Esternamente verrà leggermente traslato orizzontalmente un foro finestra lungo il prospetto est.

## Piano Terzo

Sostanziali variazioni al distributivo interno, con la quale tutte le camere verranno insonorizzate fra di loro a mezzo contropareti, e dotate di servizio igienico.

prospettiche - bitta sud-ovest), attualmente adibita a  
garage, dispeser, servizi e terrazza coperta in calce con

intervallazioni delle soffitte a nord in camera e terrazze, in  
quale l'ultime verranno create demolendo una porzione di

veranda rimossi i tamponamenti in onduline e  
riconvolgono i prospetti sud ed ovest e successivamente eseguiti in

pietra naturale;

- sostituzione della veranda lungo il prospetto ovest in terrazza,

rimuovendo l'attuale copertura.

#### Plana Coperture:

- innogenerazione delle falde della porzione a nord e dell'ala a  
sud-ovest con un'unica pendenza;

- sostituzione dell'esistente manto di copertura in eterm con altro in  
legno (tive (corpi);

- ricopertura della copertura plana (terrazza), impermeabilizzando  
e colberciando il sottostante, con successiva posa di  
rivestimento antigeliva.

Venezia, 21/04/1995

Arch. Maurizio Rosa

# DOCUMENTAZIONE

## FOTOGRAFICA

REGGIONE DEL VENETO  
COMMISSIONE SALVAGUARDIA VENEZIA

2/30657 18 WG 97

REGGIONE DEL

17.11.1997


mosf/N

Via M. Bragadin, 30


Lido di Venezia




Manufatto diligato con  
condono L. 47/85 ed  
attualmente oggetto di nuovo  
condono L. 788/94

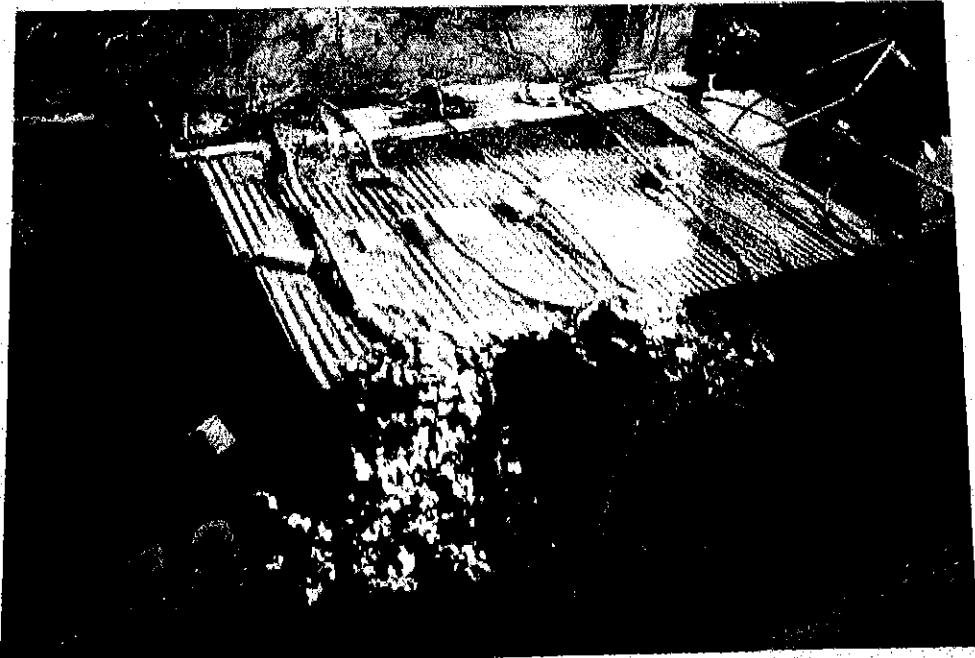


ESTRATTO MAPPA - SCALA 1:1000

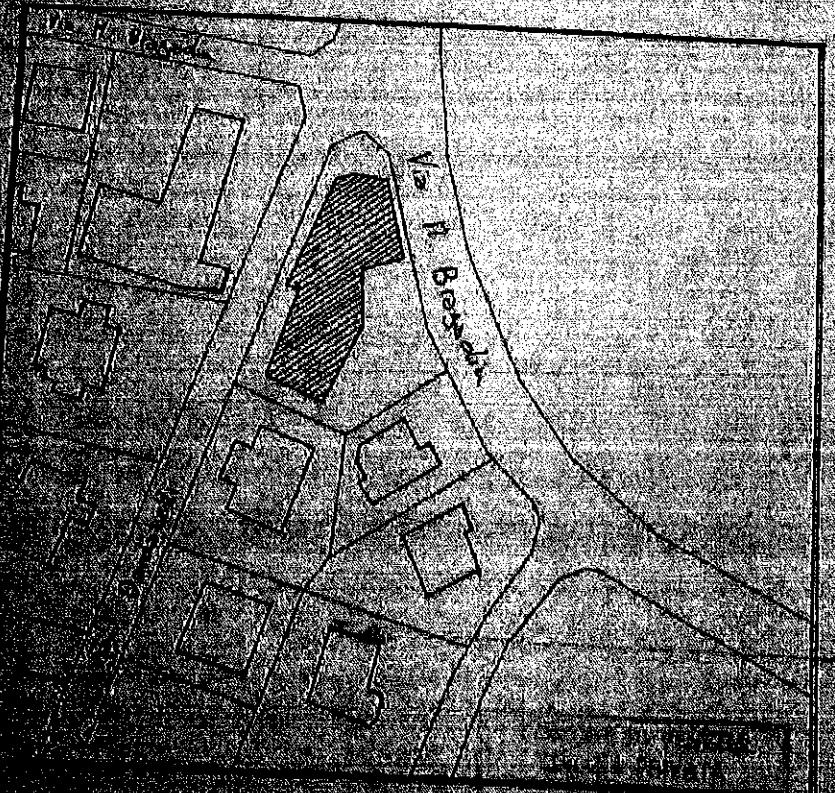

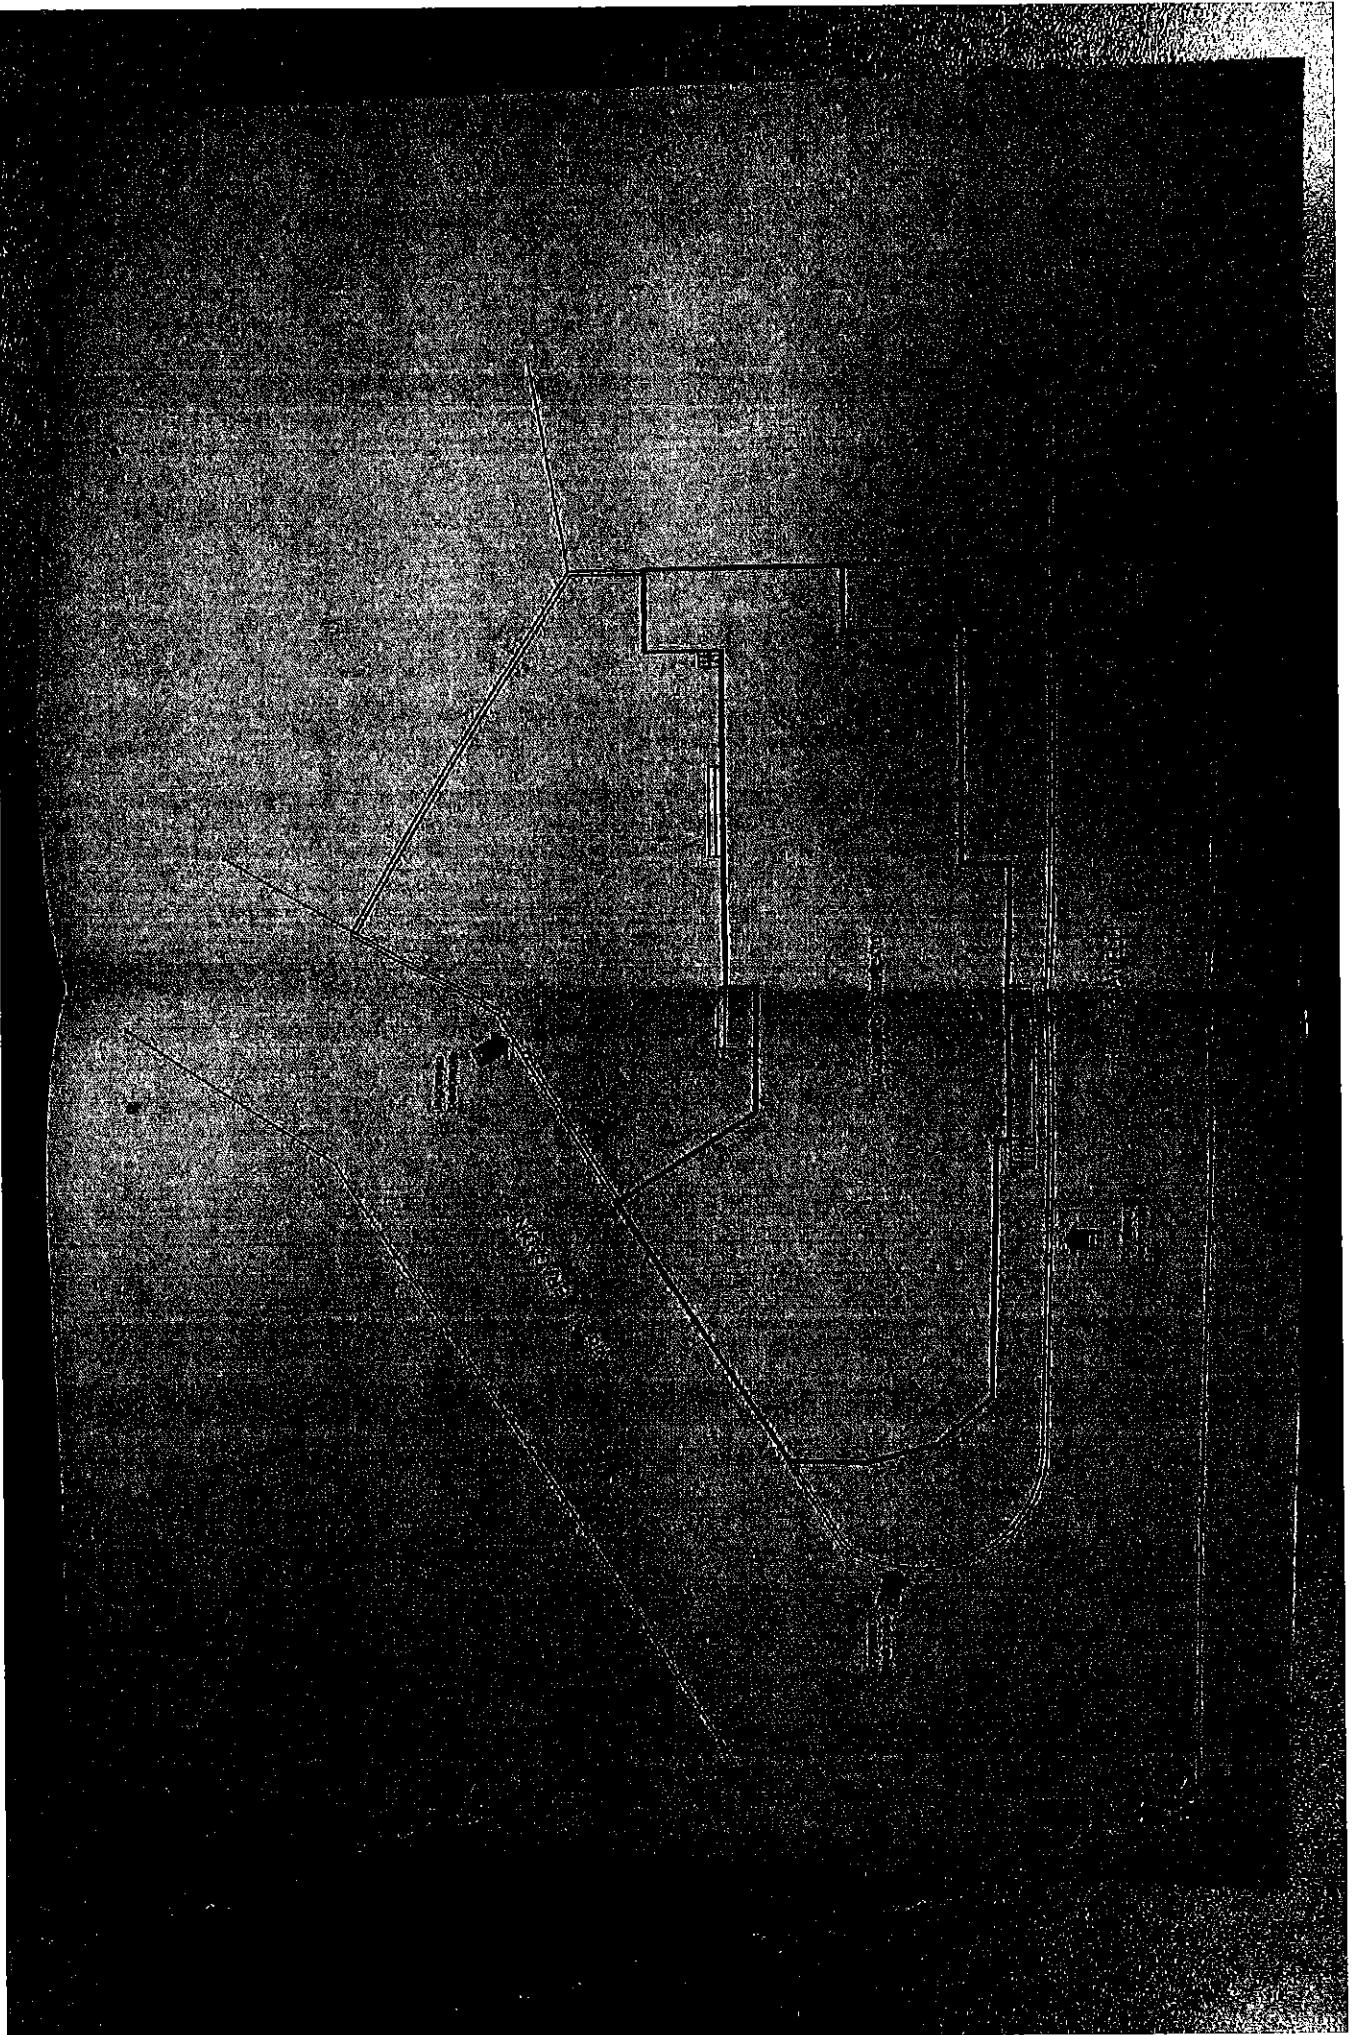


PIAGNA DI MARE - SCALA 1:1000

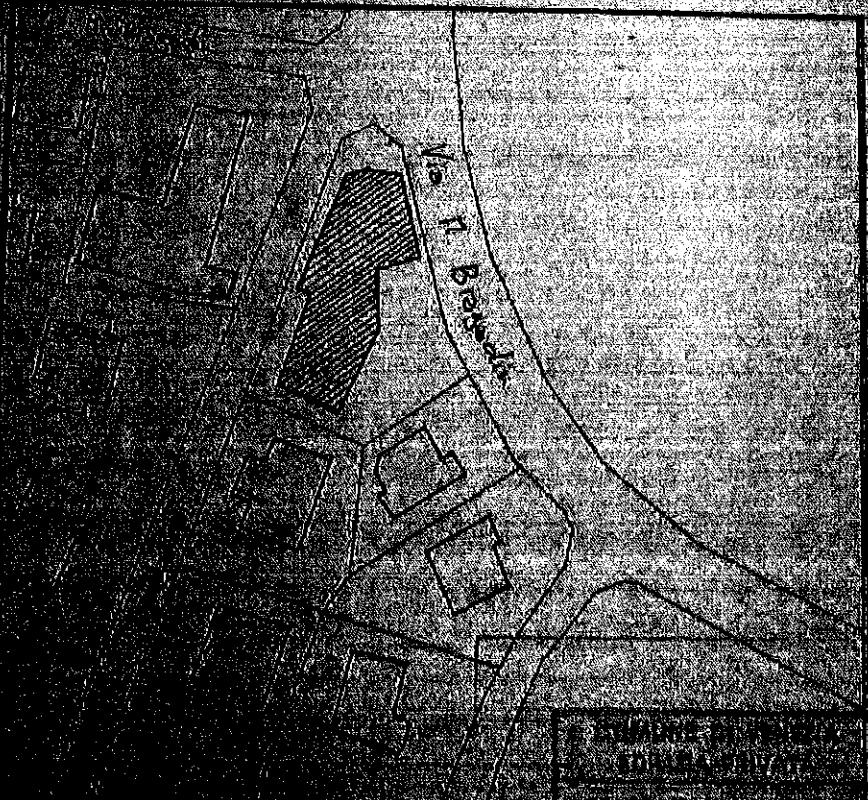

**REGIONE DEL VENETO  
CABINETTE SINGOLARI TEATRI**

2/30657 18. MR. 977


卷之三

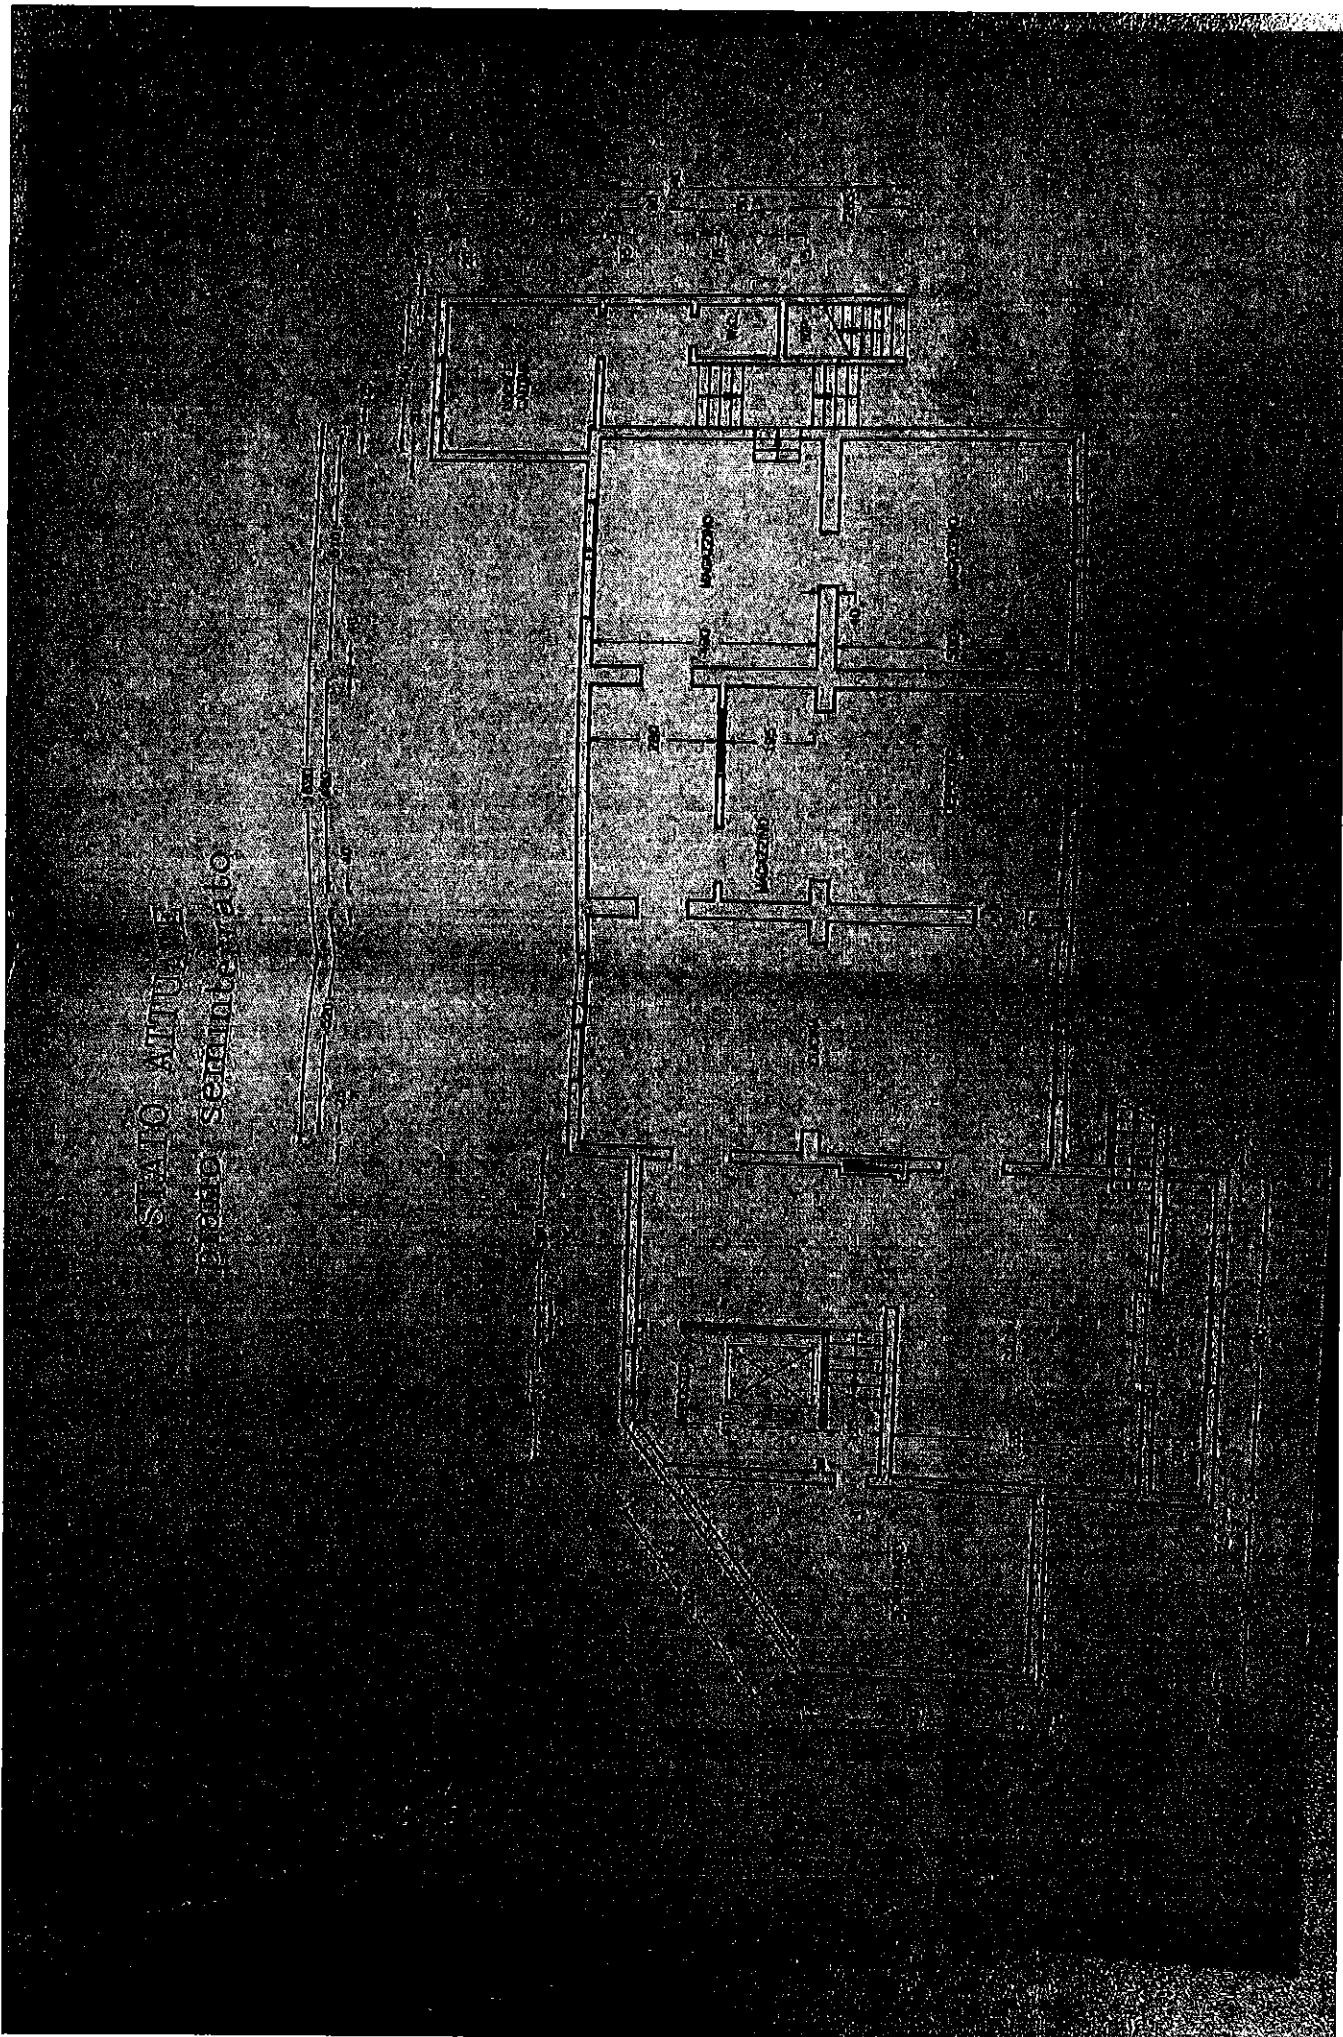


REGISTRO DI VILLETTA	
MIGRAZIONI STAVOGLAMENTI VILLETTA	
CITTÀ VENEZIA - Broglio - SO - 109 (VE)	
DATA MIGRAZIONE / DATA TONDOLE 05.06.1998	
Travolo N.	Scelta comitato
1	100

COMUNE DI VENEZIA	
REDUZIA PRIVATA	
05 GIU 1998	
PROTOCOLLO	2106/U
N°	


**STATO ATTUALE**  
Pianta finalizzata

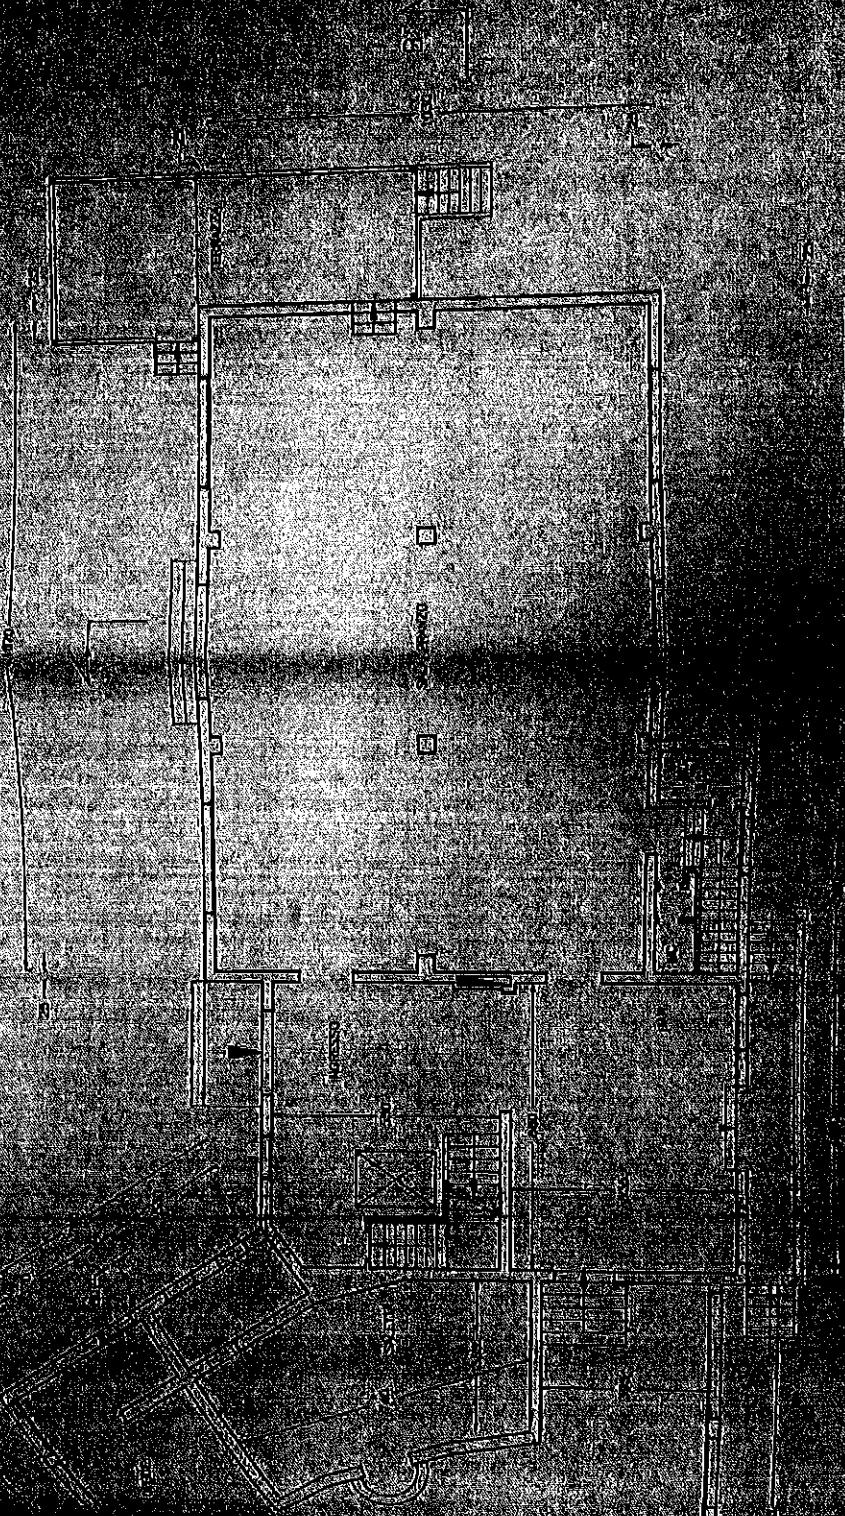


STATO ATTUALE  
piano realizzato

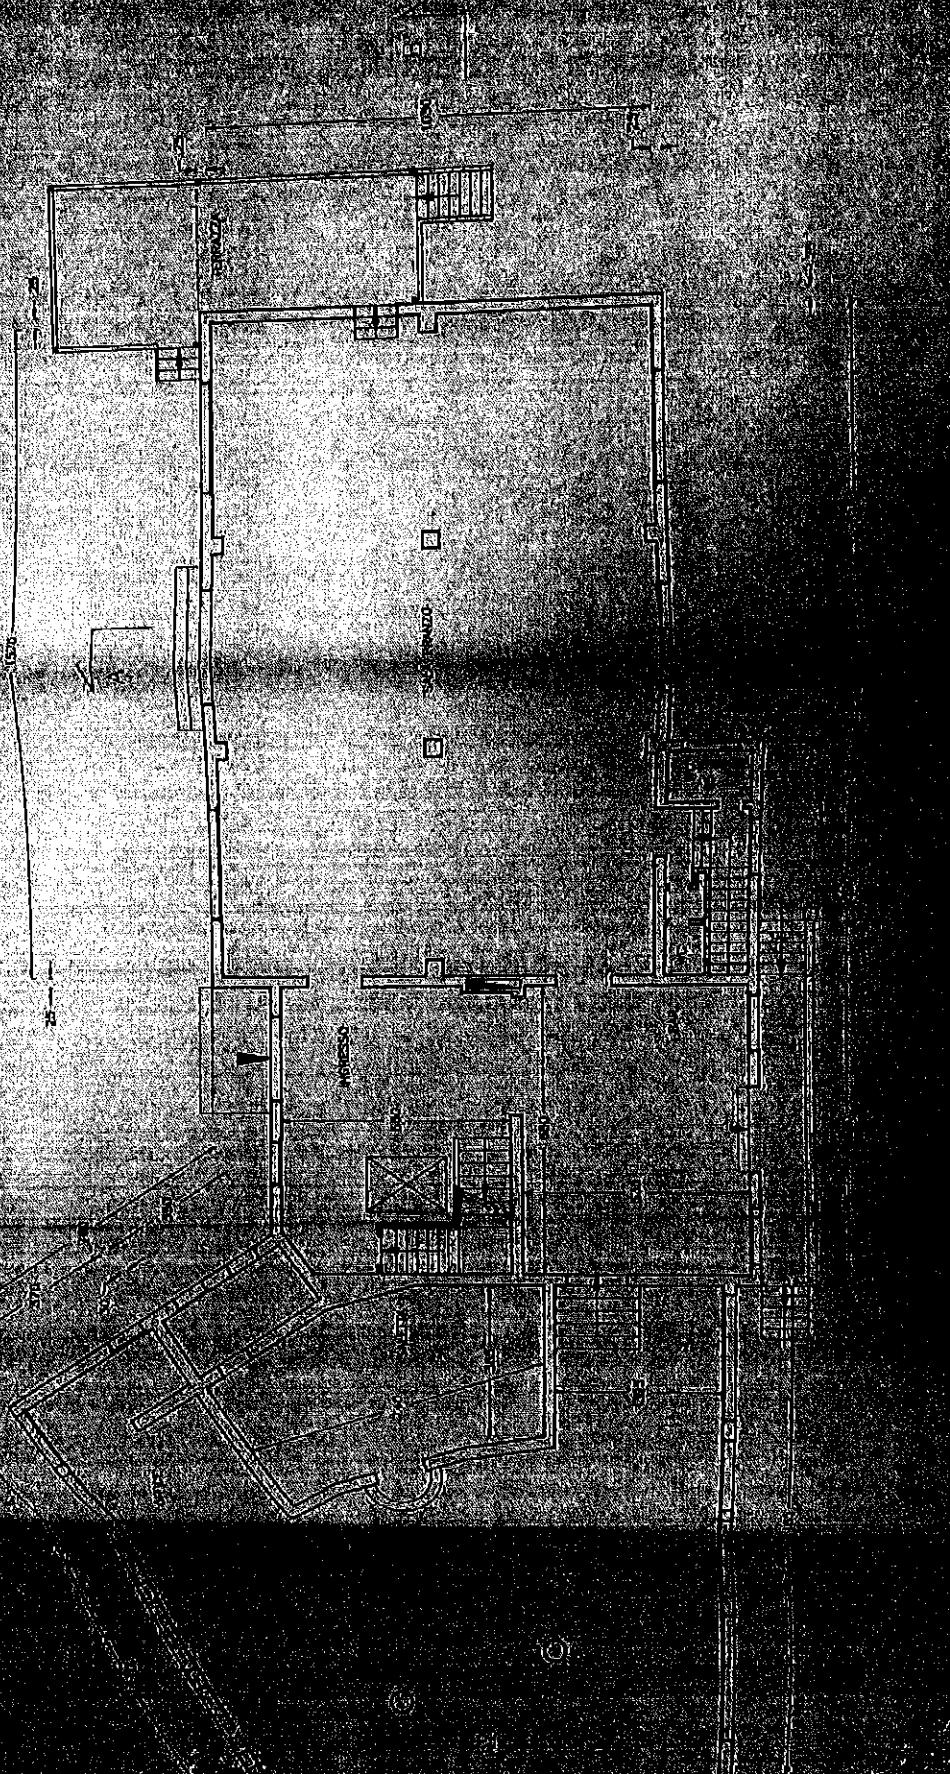

		REGIONE DEL VENETO
		COMMISSIONE SALVAGUARDIA VERAZIA
DATA	10-07-1994	X Mr. Bragadin 30 - Lido (VE)
		0137 16 06 27
ALDO BRAGADIN - STATO ATTUALE		
Peso: 100g		Scatola: 1-100
100% / 100%		100%
Primo committente		

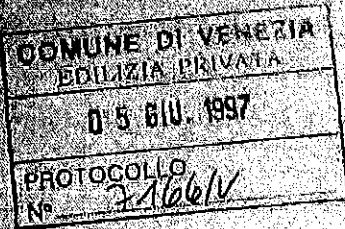

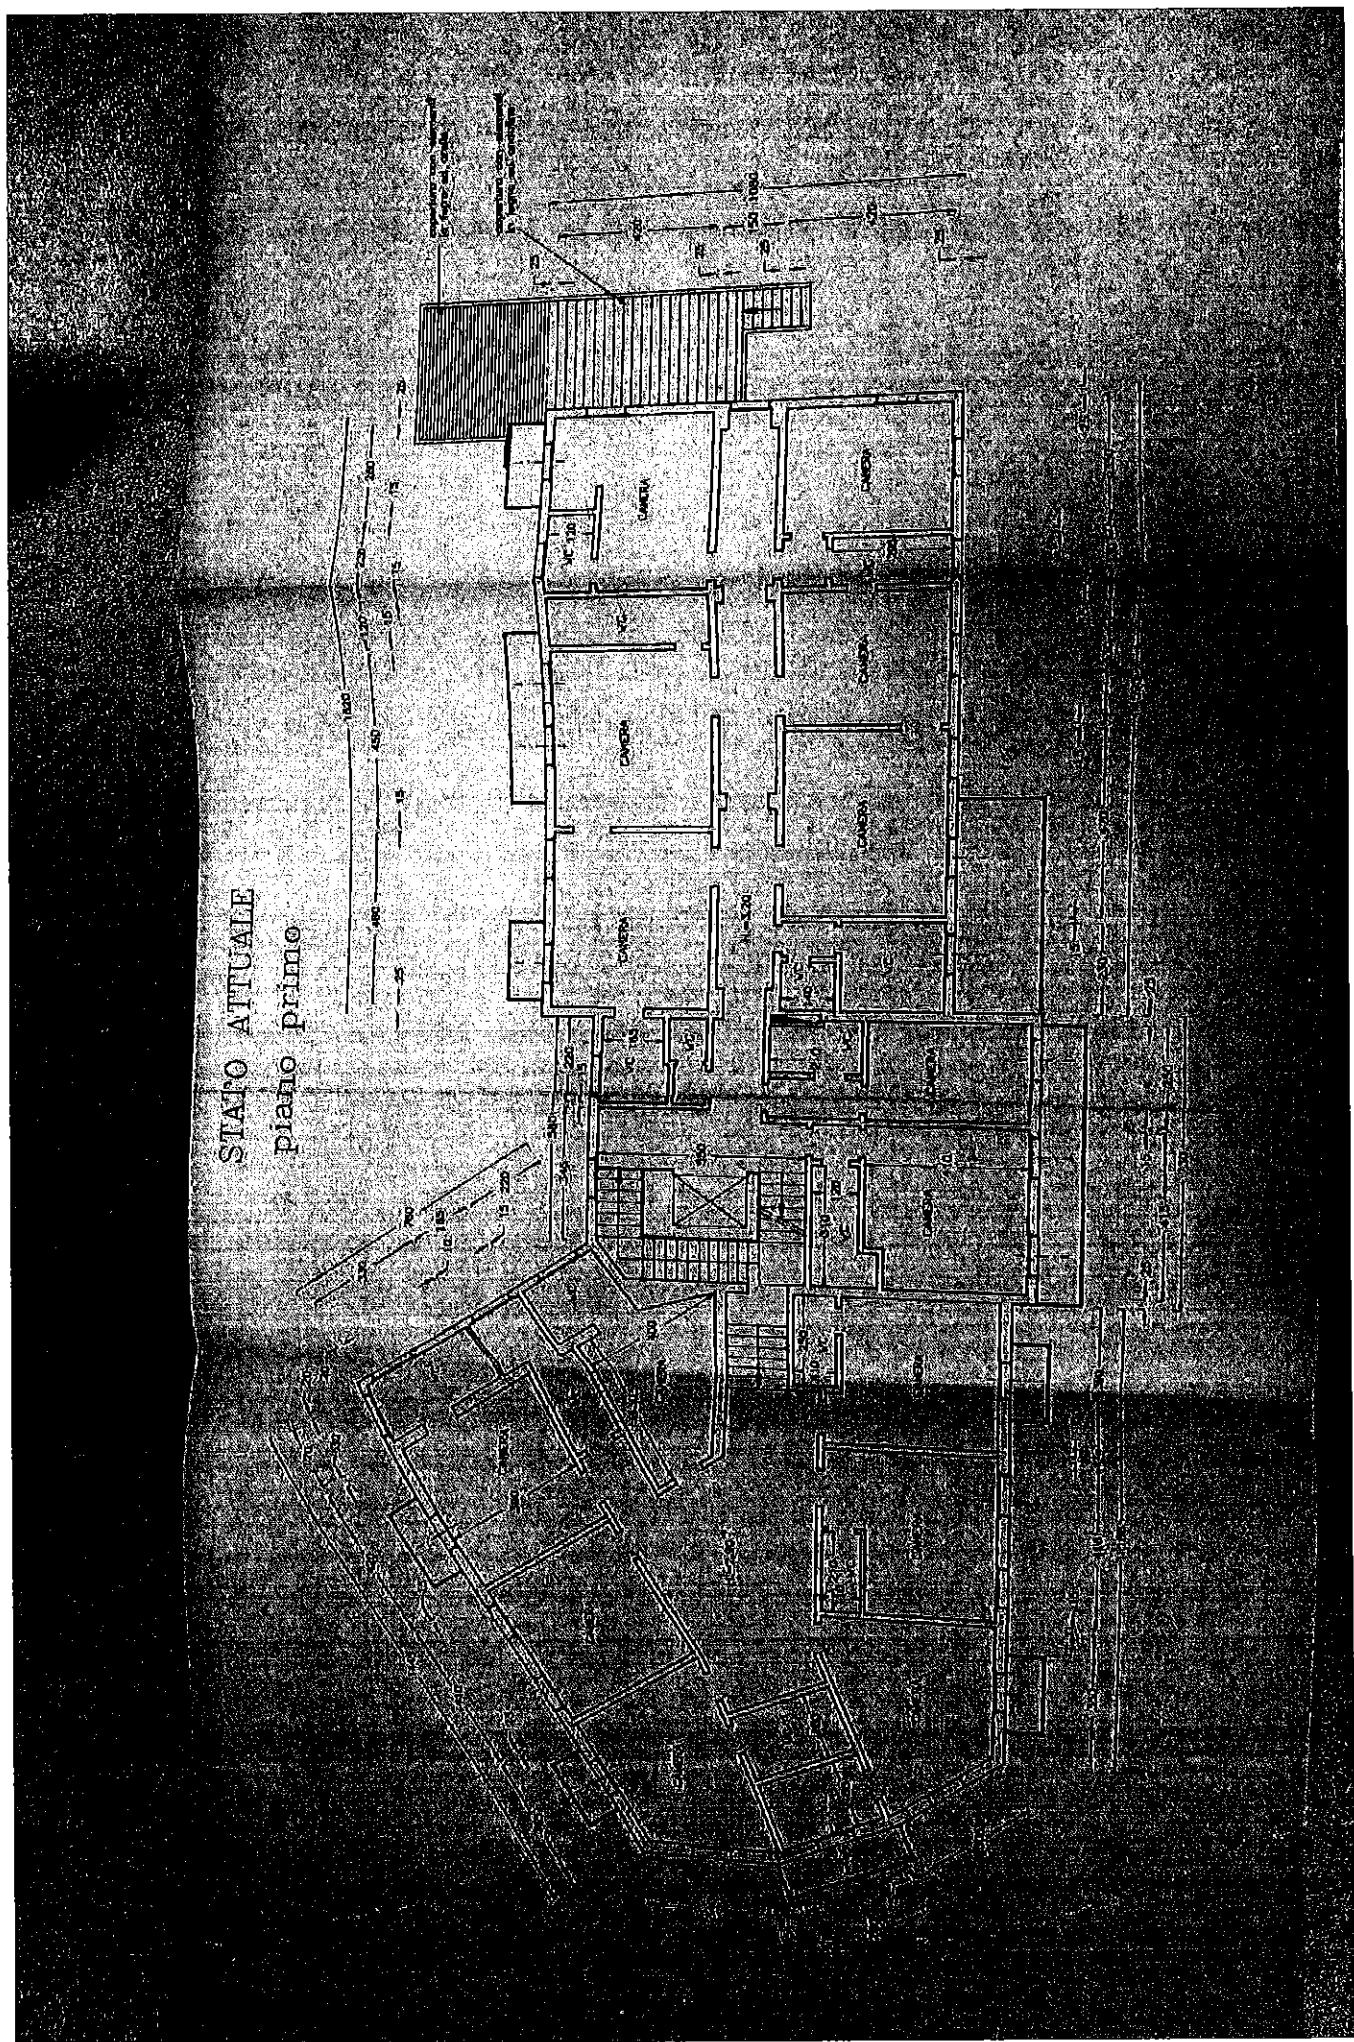


**COMUNE DI VENEZIA**  
**EDILIZIA PRIVATA**

10-5 GIU. 1997

PROTOCOLLO  
N. 7166/U

Direc. Arch. Monticlo Rosa  
Instituto al Altos de Monterrey  
Provincia de Monterrey N. 1105

STATO ATTUALE  
piano secondo

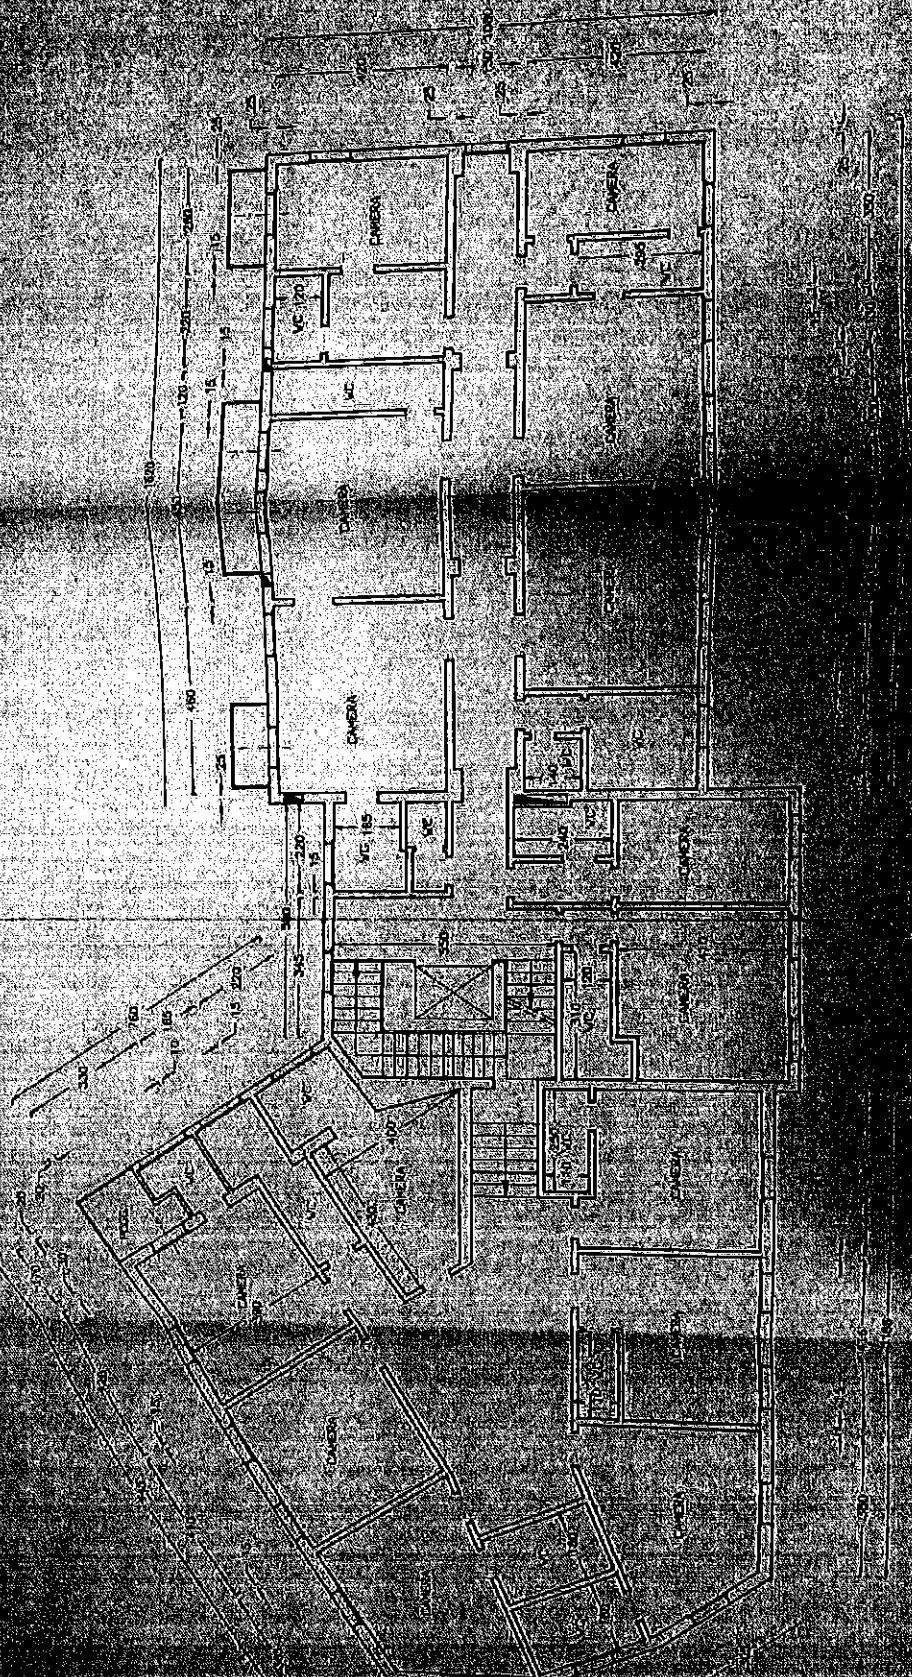


Cognome, nome, cognome	
Titolo, indirizzo	
Via M. Bragadin, 30 - Lido (VE)	
Capitale Tavola: COMUNE DI VENEZIA	
Data: 140/6/97 - Salvo: 1/100	
Tavola N.	Firma committente
6	<i>leopoldo</i>

COMUNE DI VENEZIA EDILIZIA PRIVATA	
05 GIU. 1997	
PROTOCOLLO N° 2166/V	

Dott. Atto: *Mario Rossi*  
Inscritto all'Albo degli Architetti  
Provincia di Venezia - M/105

STATO ATTUALE  
piano terzo

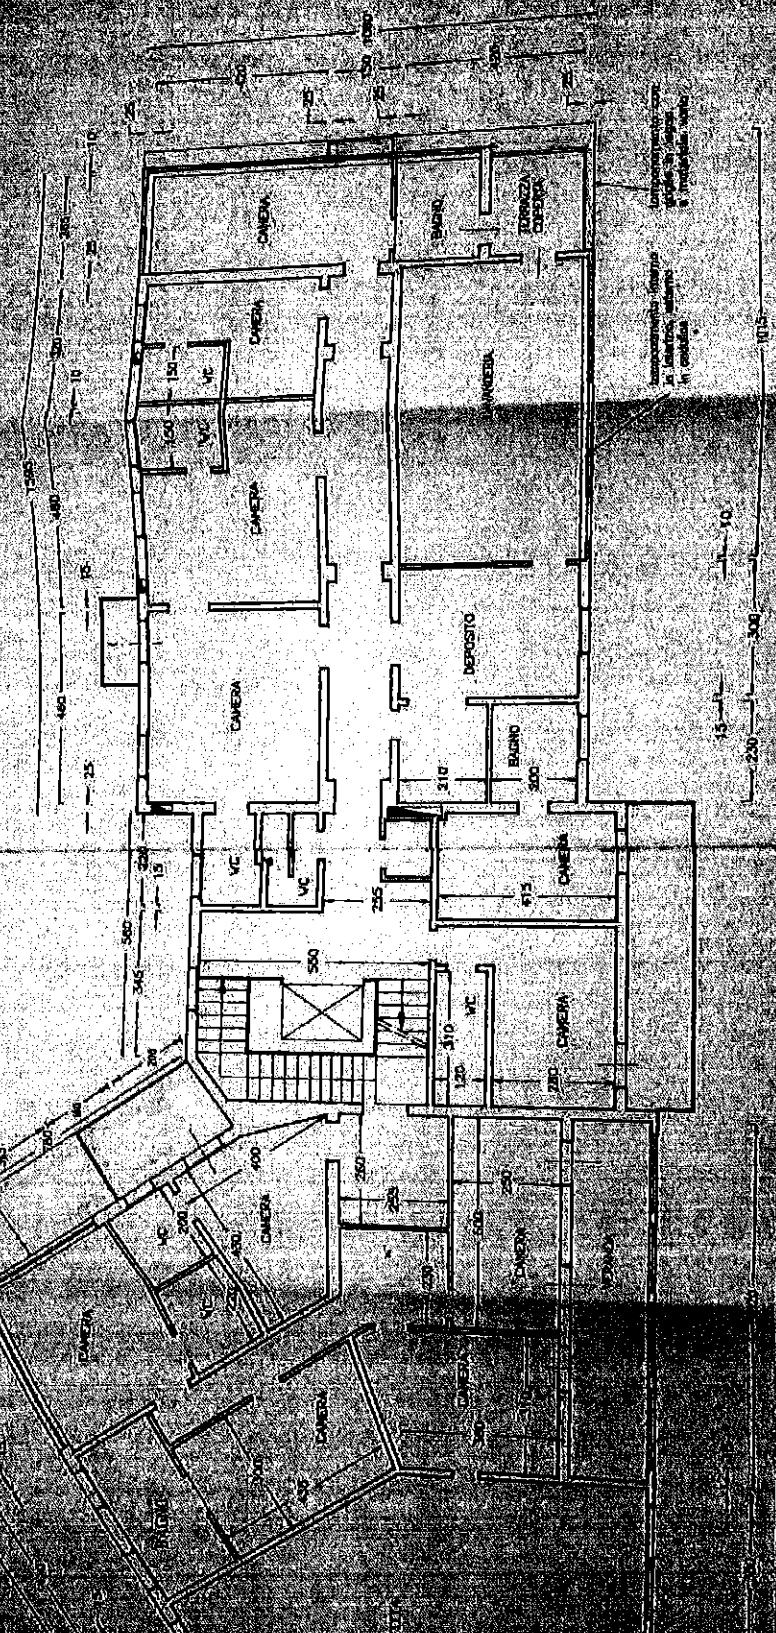



Cognome e nome	
Città di residenza	
Via M. Bragadini, 30 - Lido (VE)	
Provincia di residenza	
PIEMONTE - STATO ATTUALE	
Data nata: 11/04/1924   Età: 17/100	
Tavola: N. 112   PERIODICO DI COMMISSIONE SALVAGUARDIA VENEZIA	
11	

17 FEB. 1898


<b>COMUNE DI VENEZIA</b>
<b>EDILIZIA PRIVATA</b>
<b>05 GIU. 1997</b>
<b>PROTOCOLLO</b>
<b>N° 7160/V</b>

piano quarto

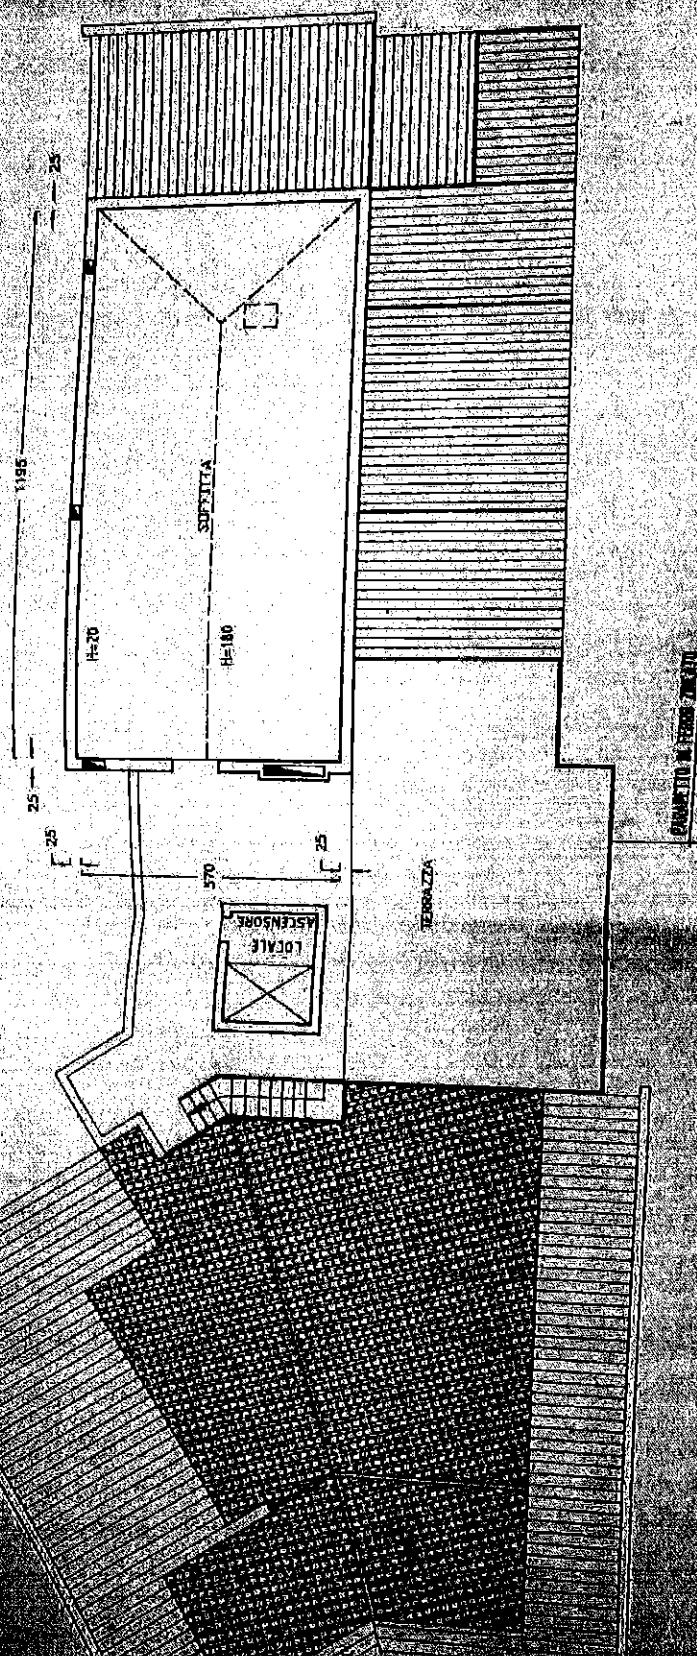


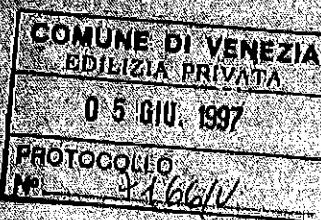



REGIONE DEL VENETO  
COMMISSIONE SANITARIA VENEZIANA

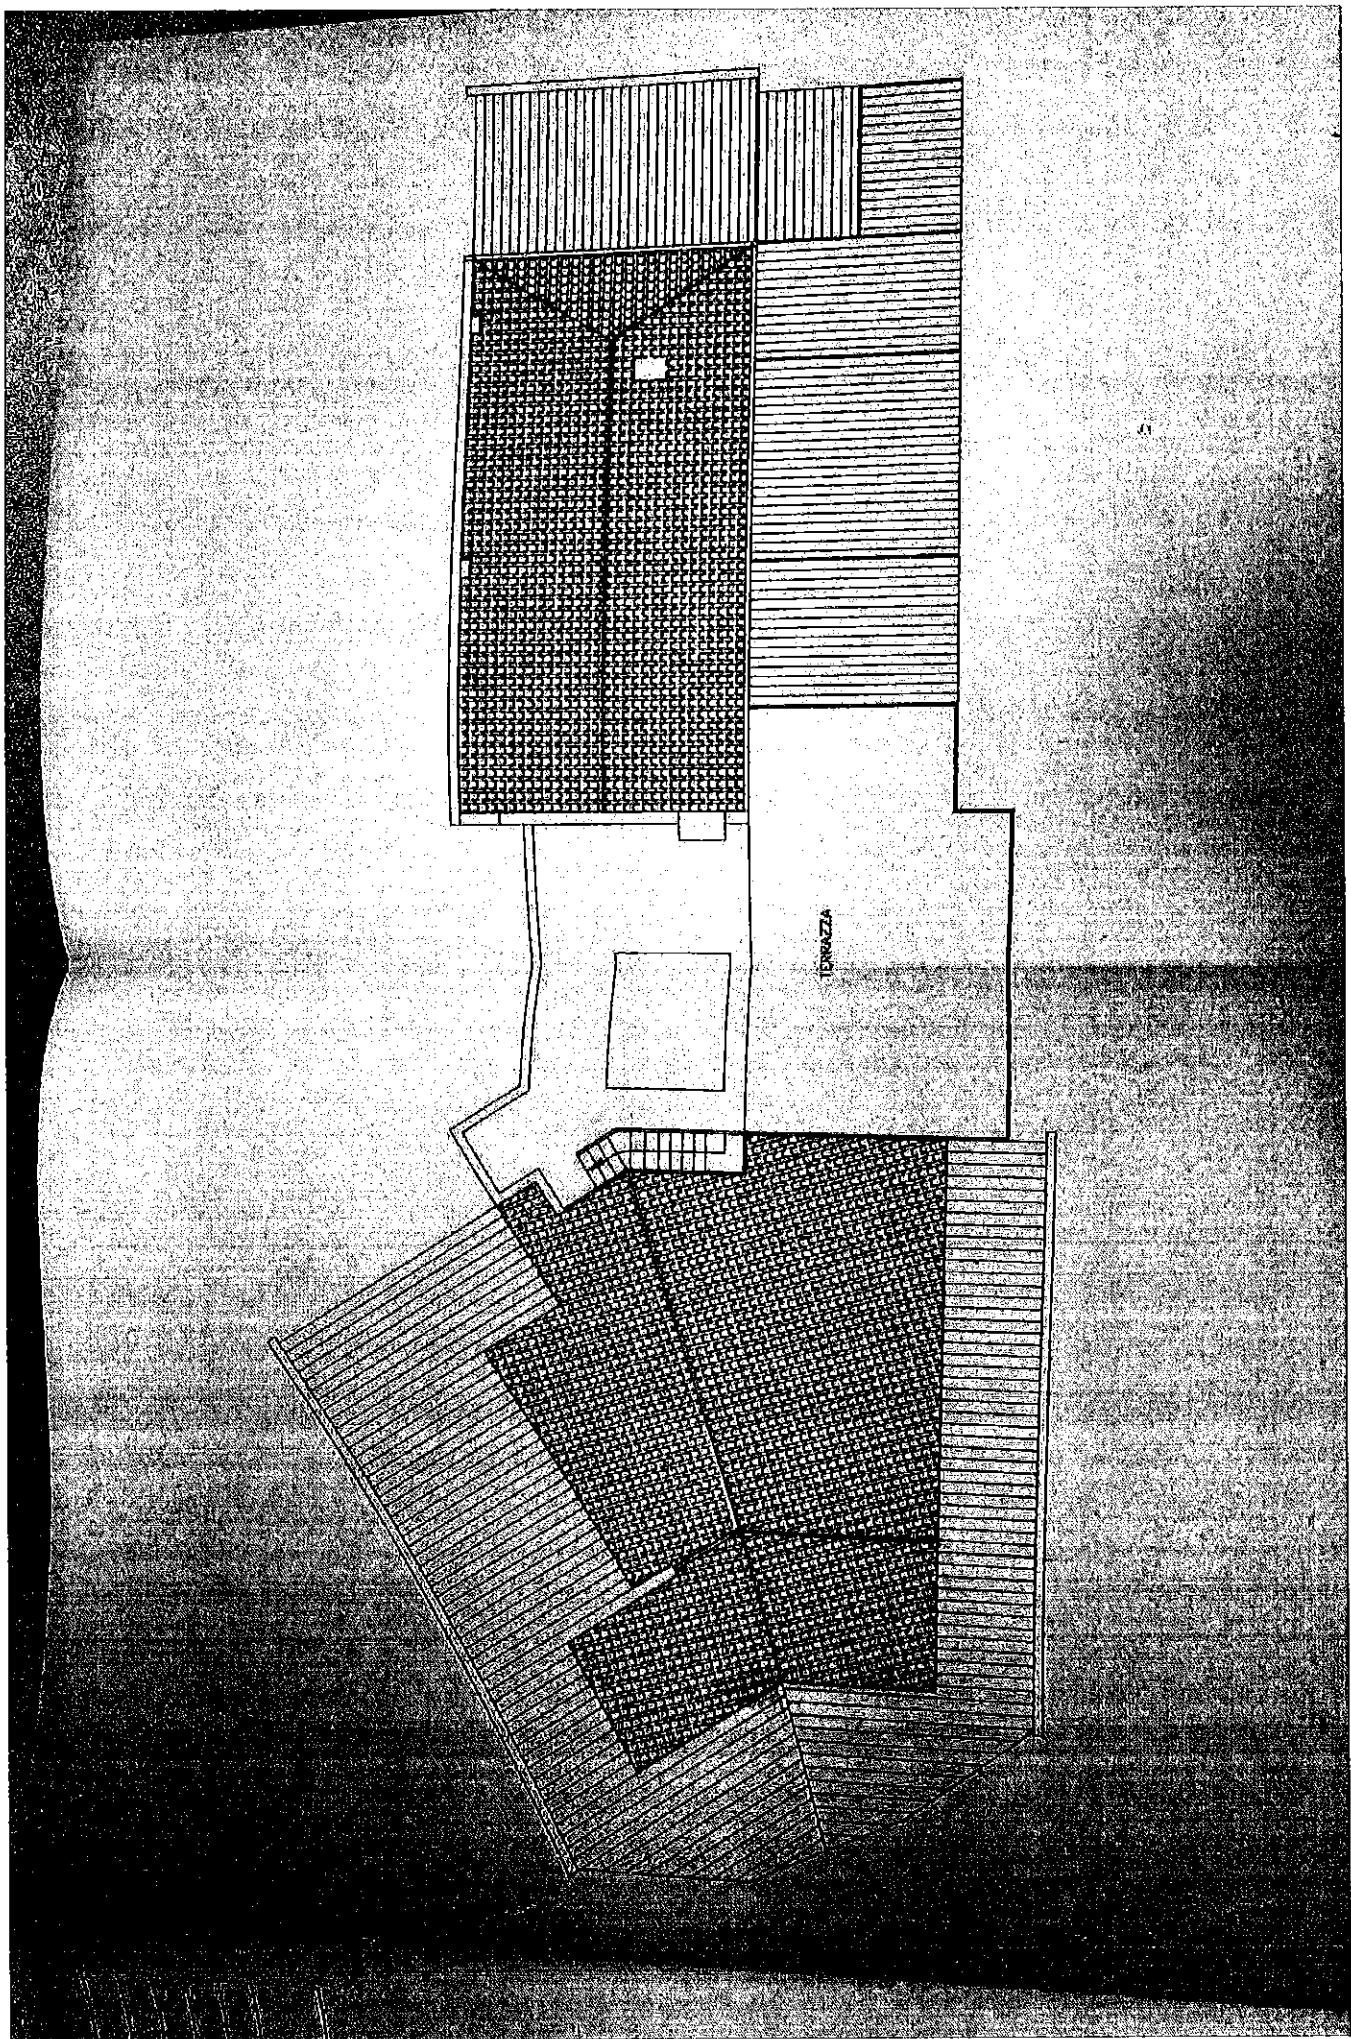

Nome	Cognome
Nome	Cognome
Nome	Cognome
Indirizzo	Via M. Pragomin 30 - Lido (VE)
Città	
STATO ATTUALE	
Lavoro	Lavoro
Scuola	Scuola
Orma committente	Orma committente
DATA	DATA
1997-06-05	1997-06-05

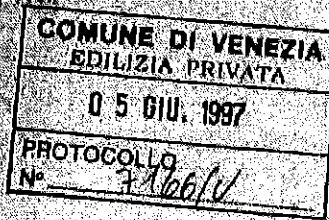

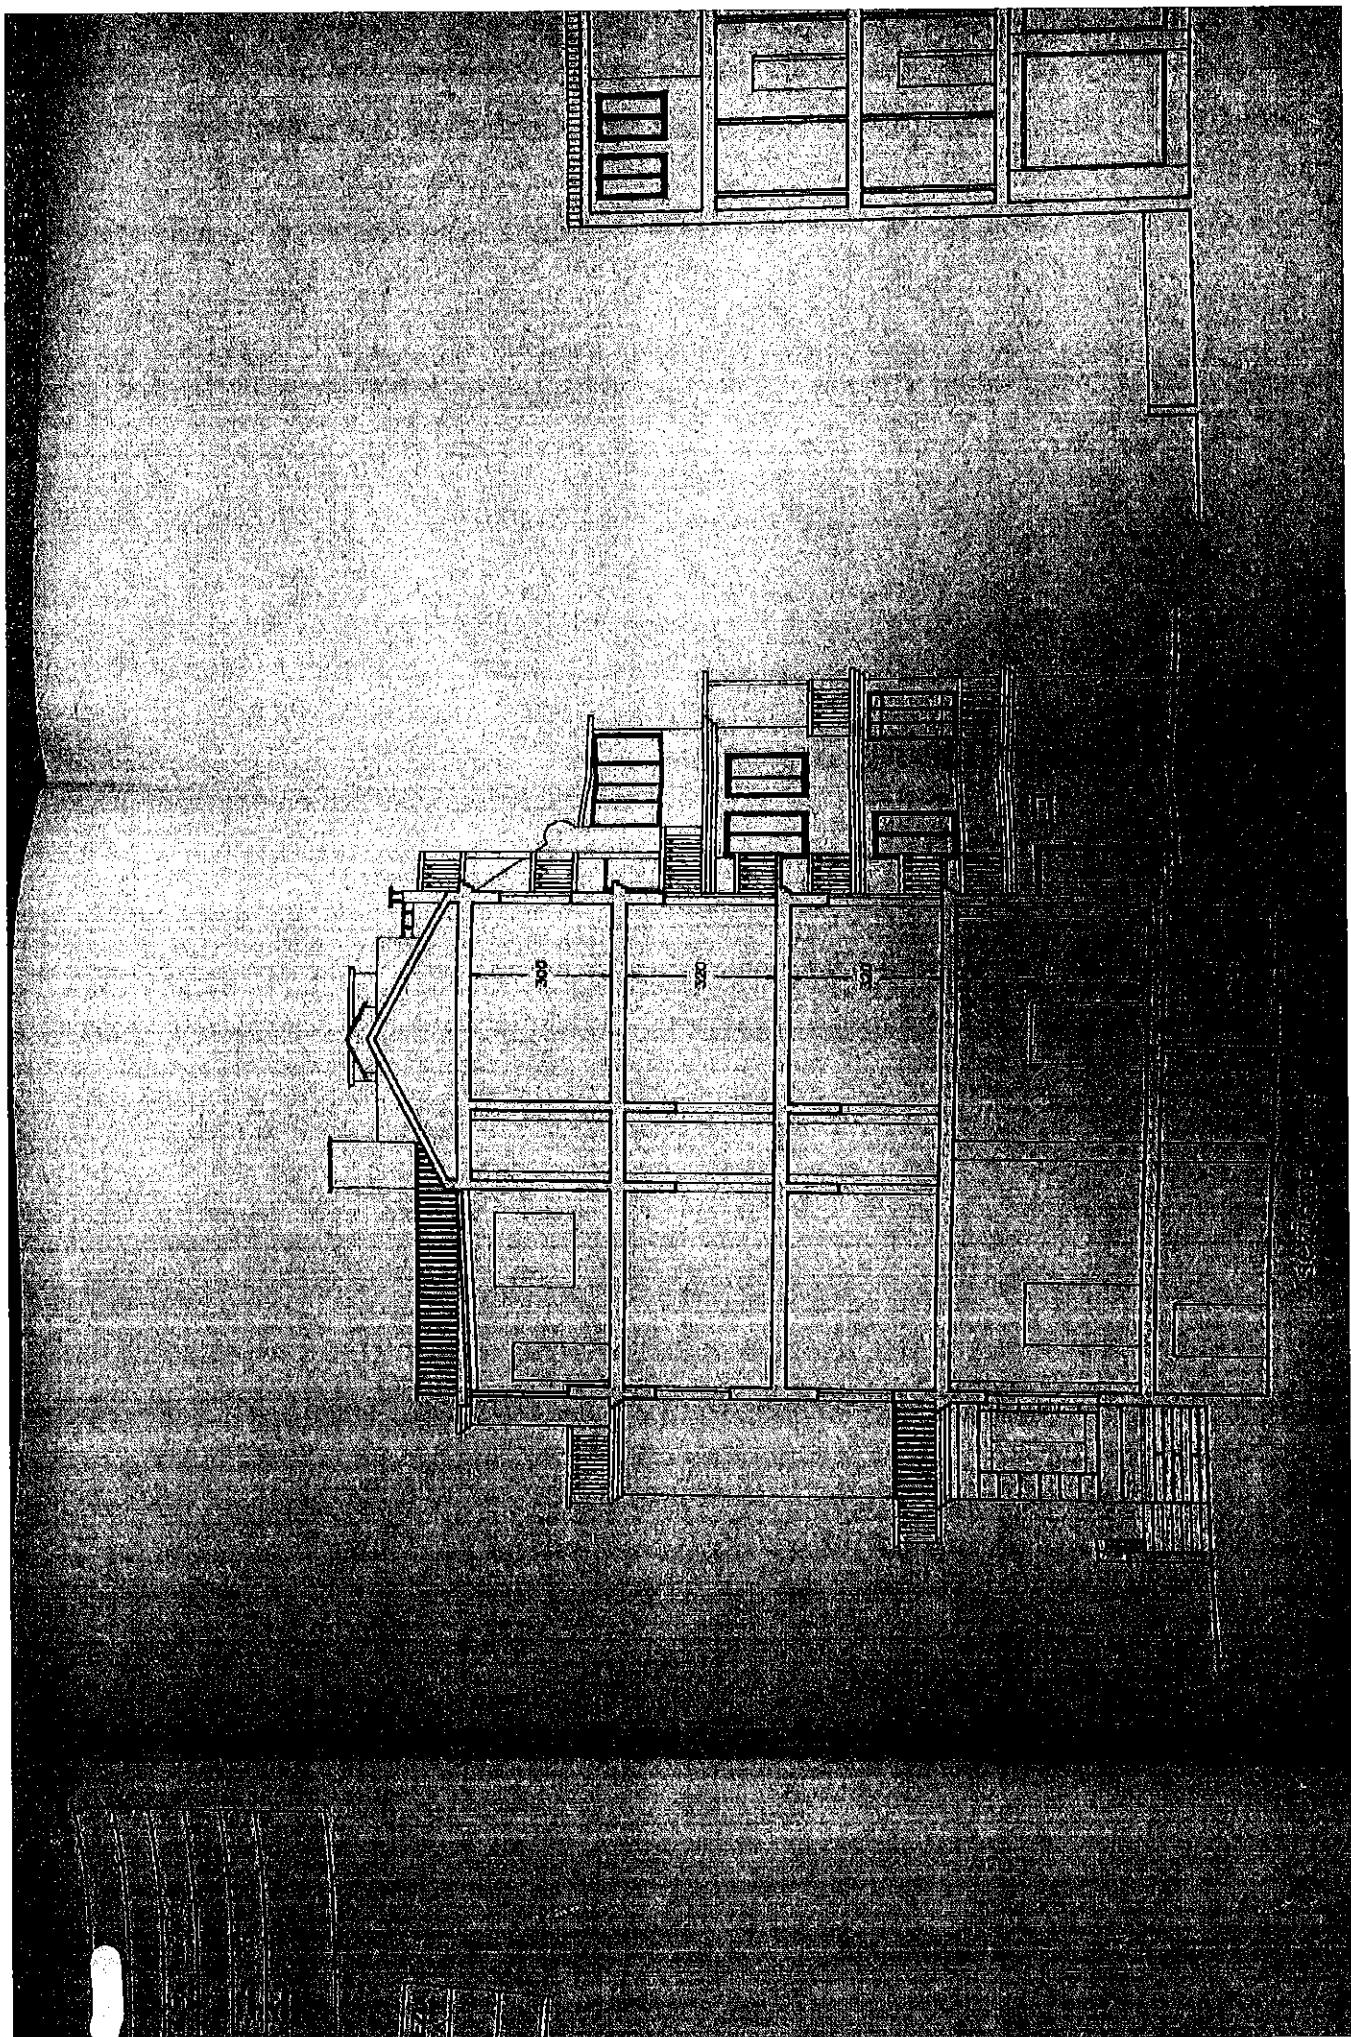

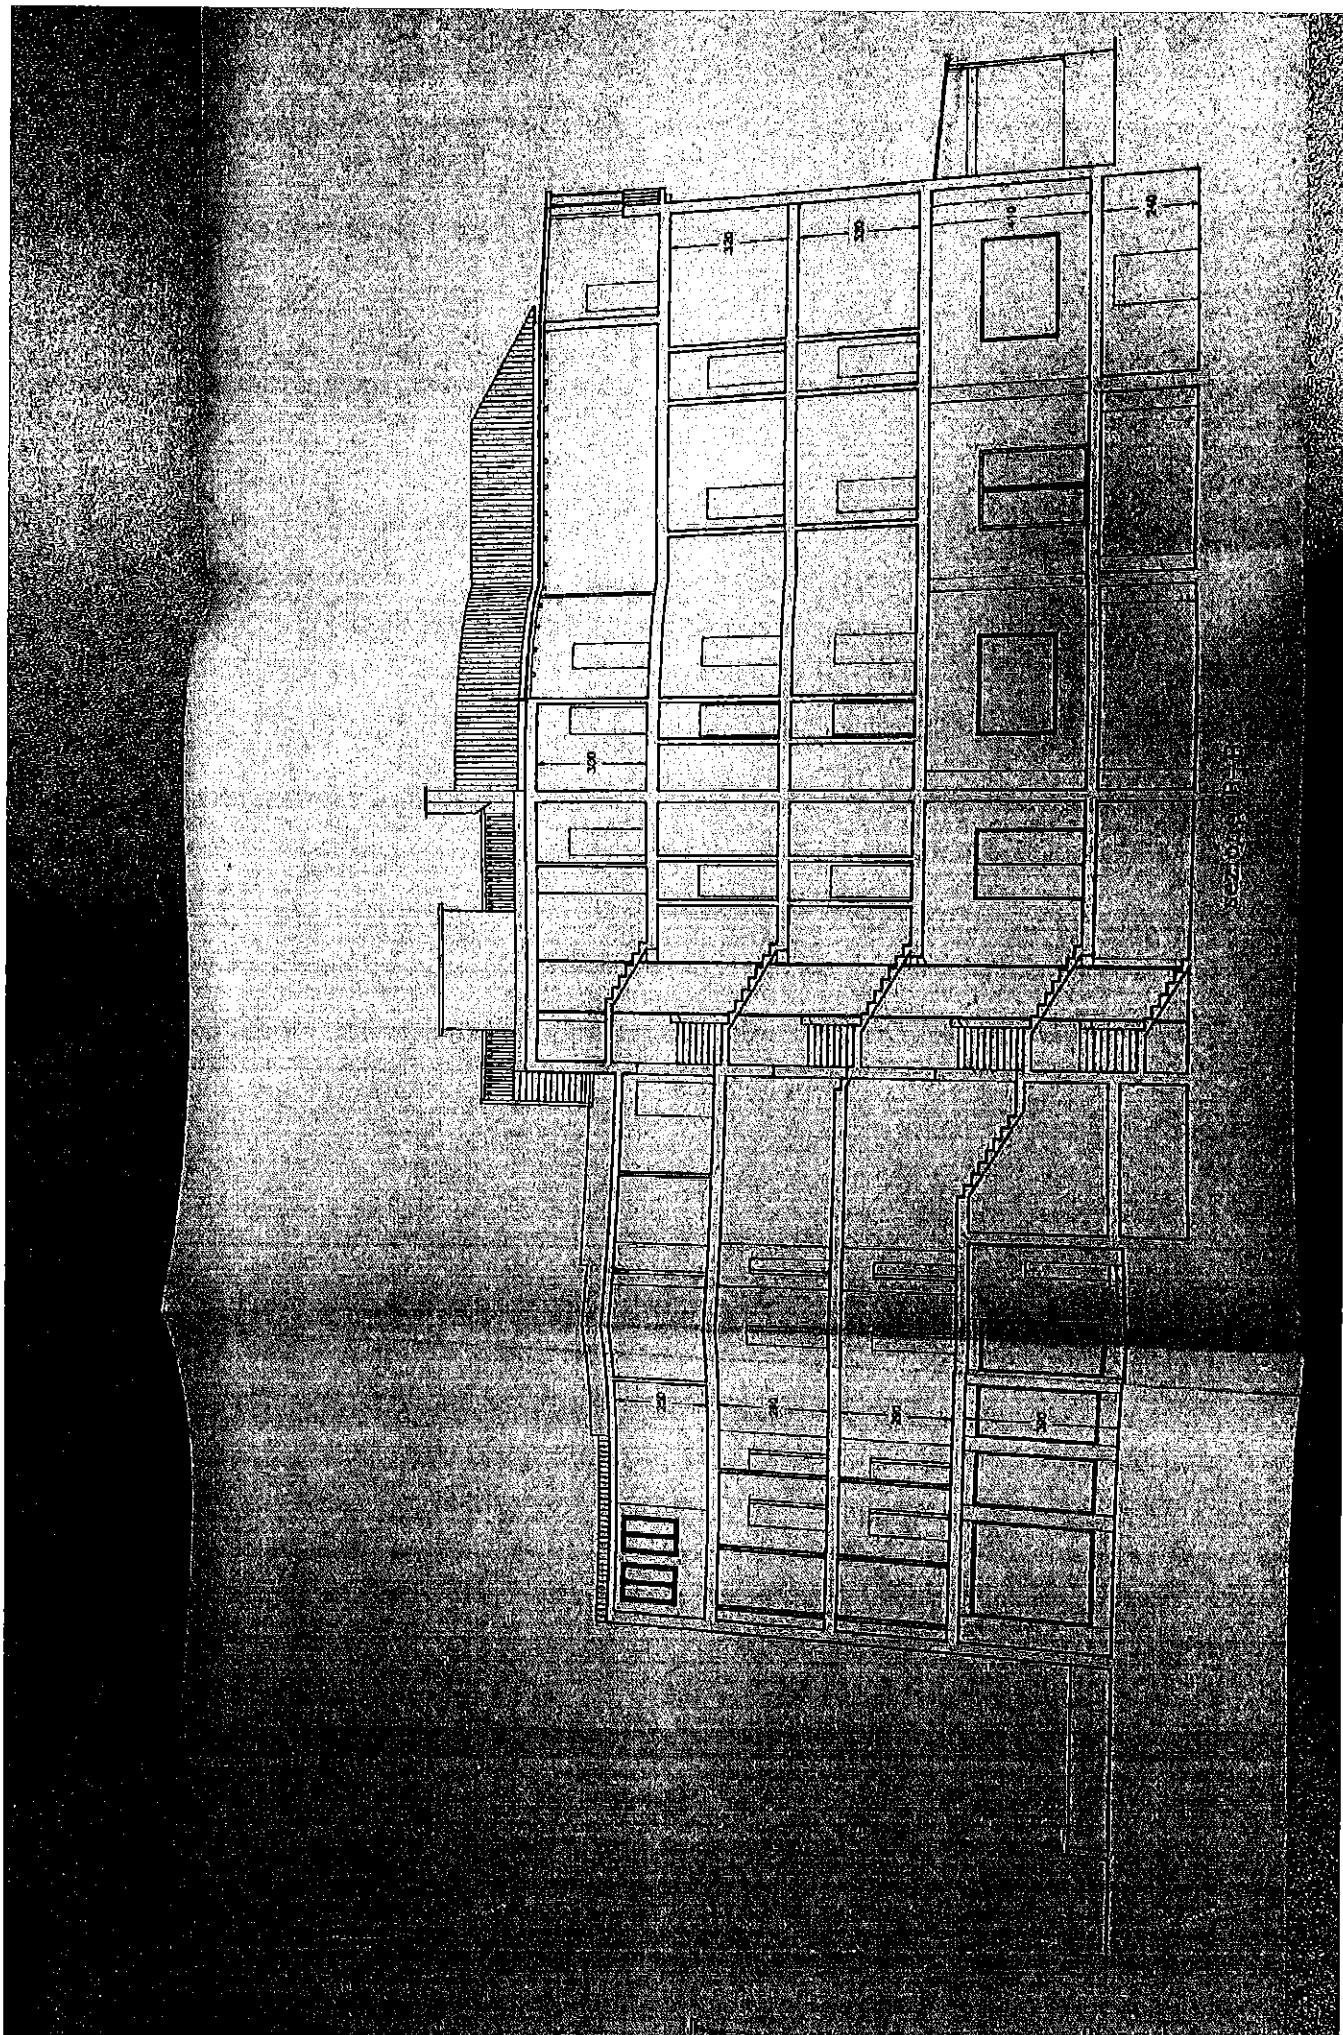


ALBO DI VENEZIA  
COMMISSIONE SANT'ANDREA VENEZIA


✓ 90057 18 lug 97  
17 LEB 1998


(104) 05

COMUNE DI VENEZIA
EDILIZIA PUBBLICA
05 GIU. 1997
PROTOCOLLO
106/V


DIRETTORE DELL'EDILIZIA  
MIGUEL ANGELO GAGLIARDI  
Comune di Venezia

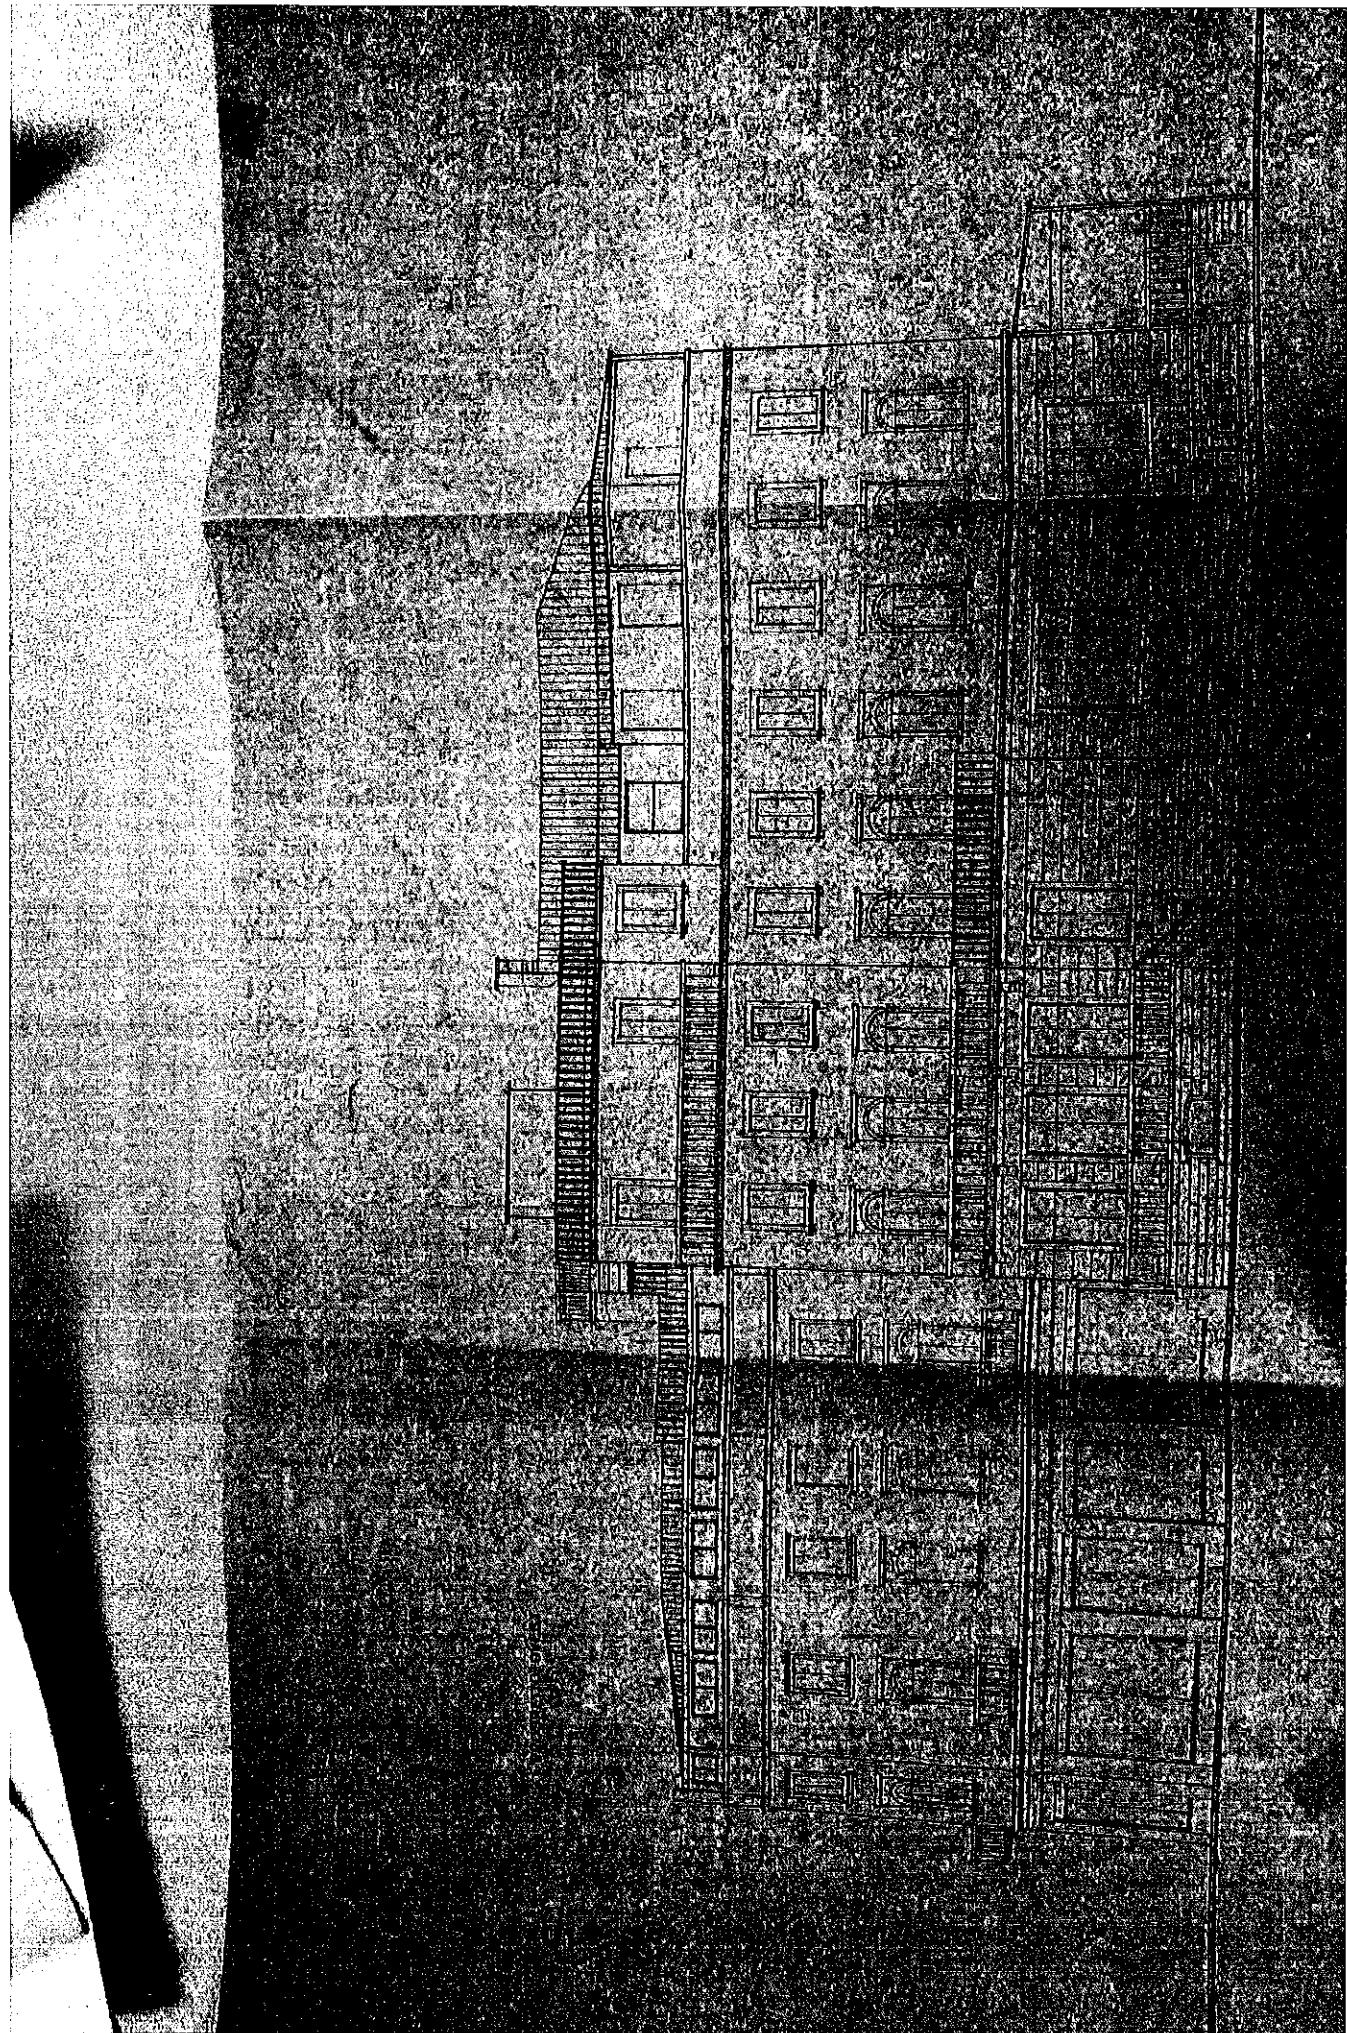

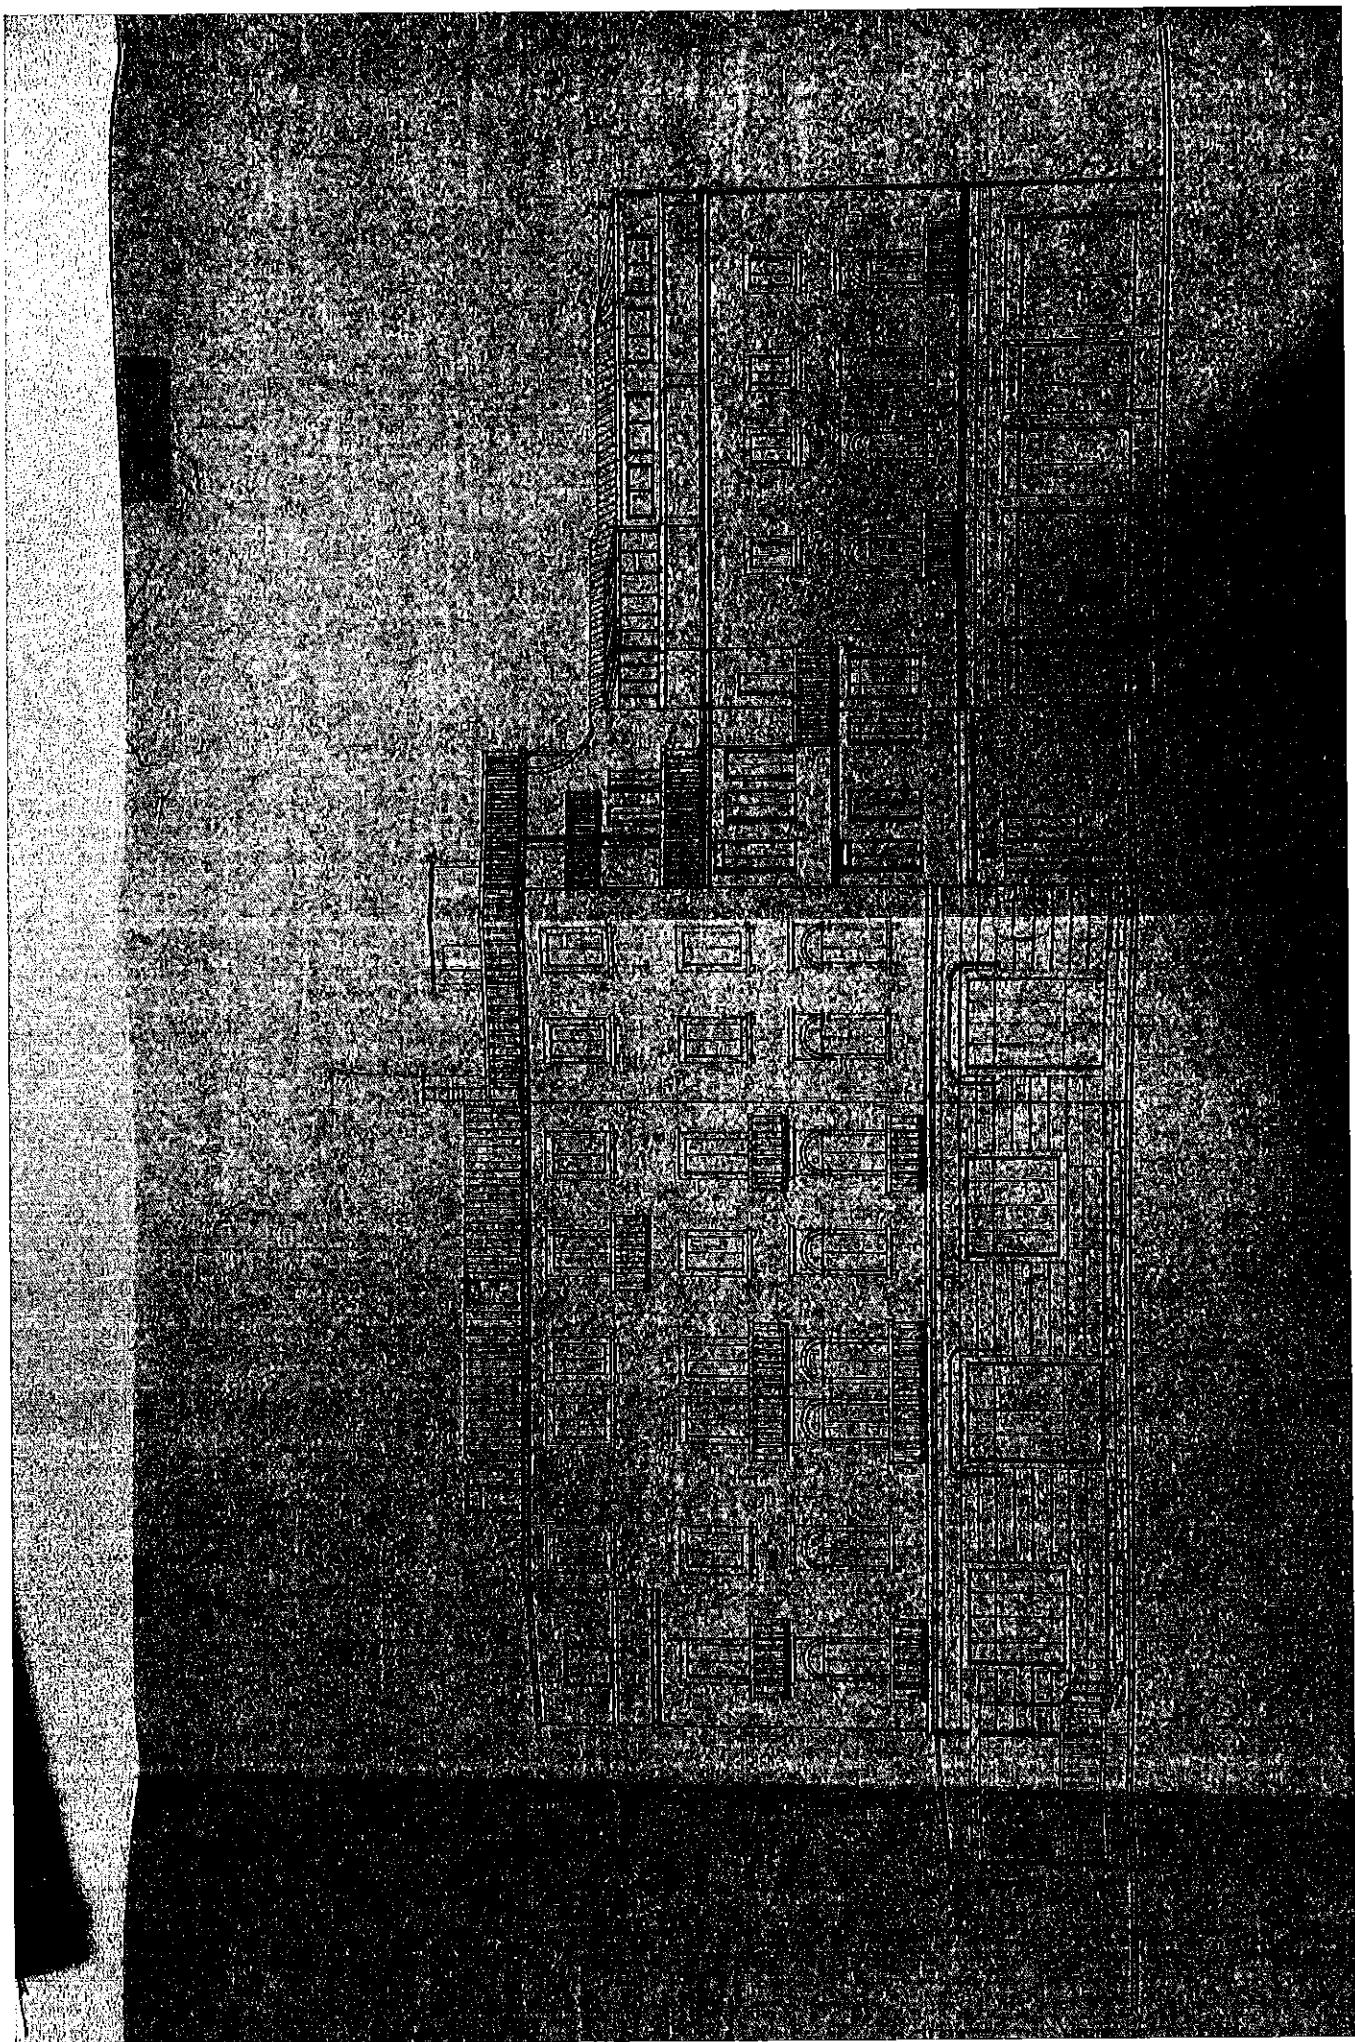

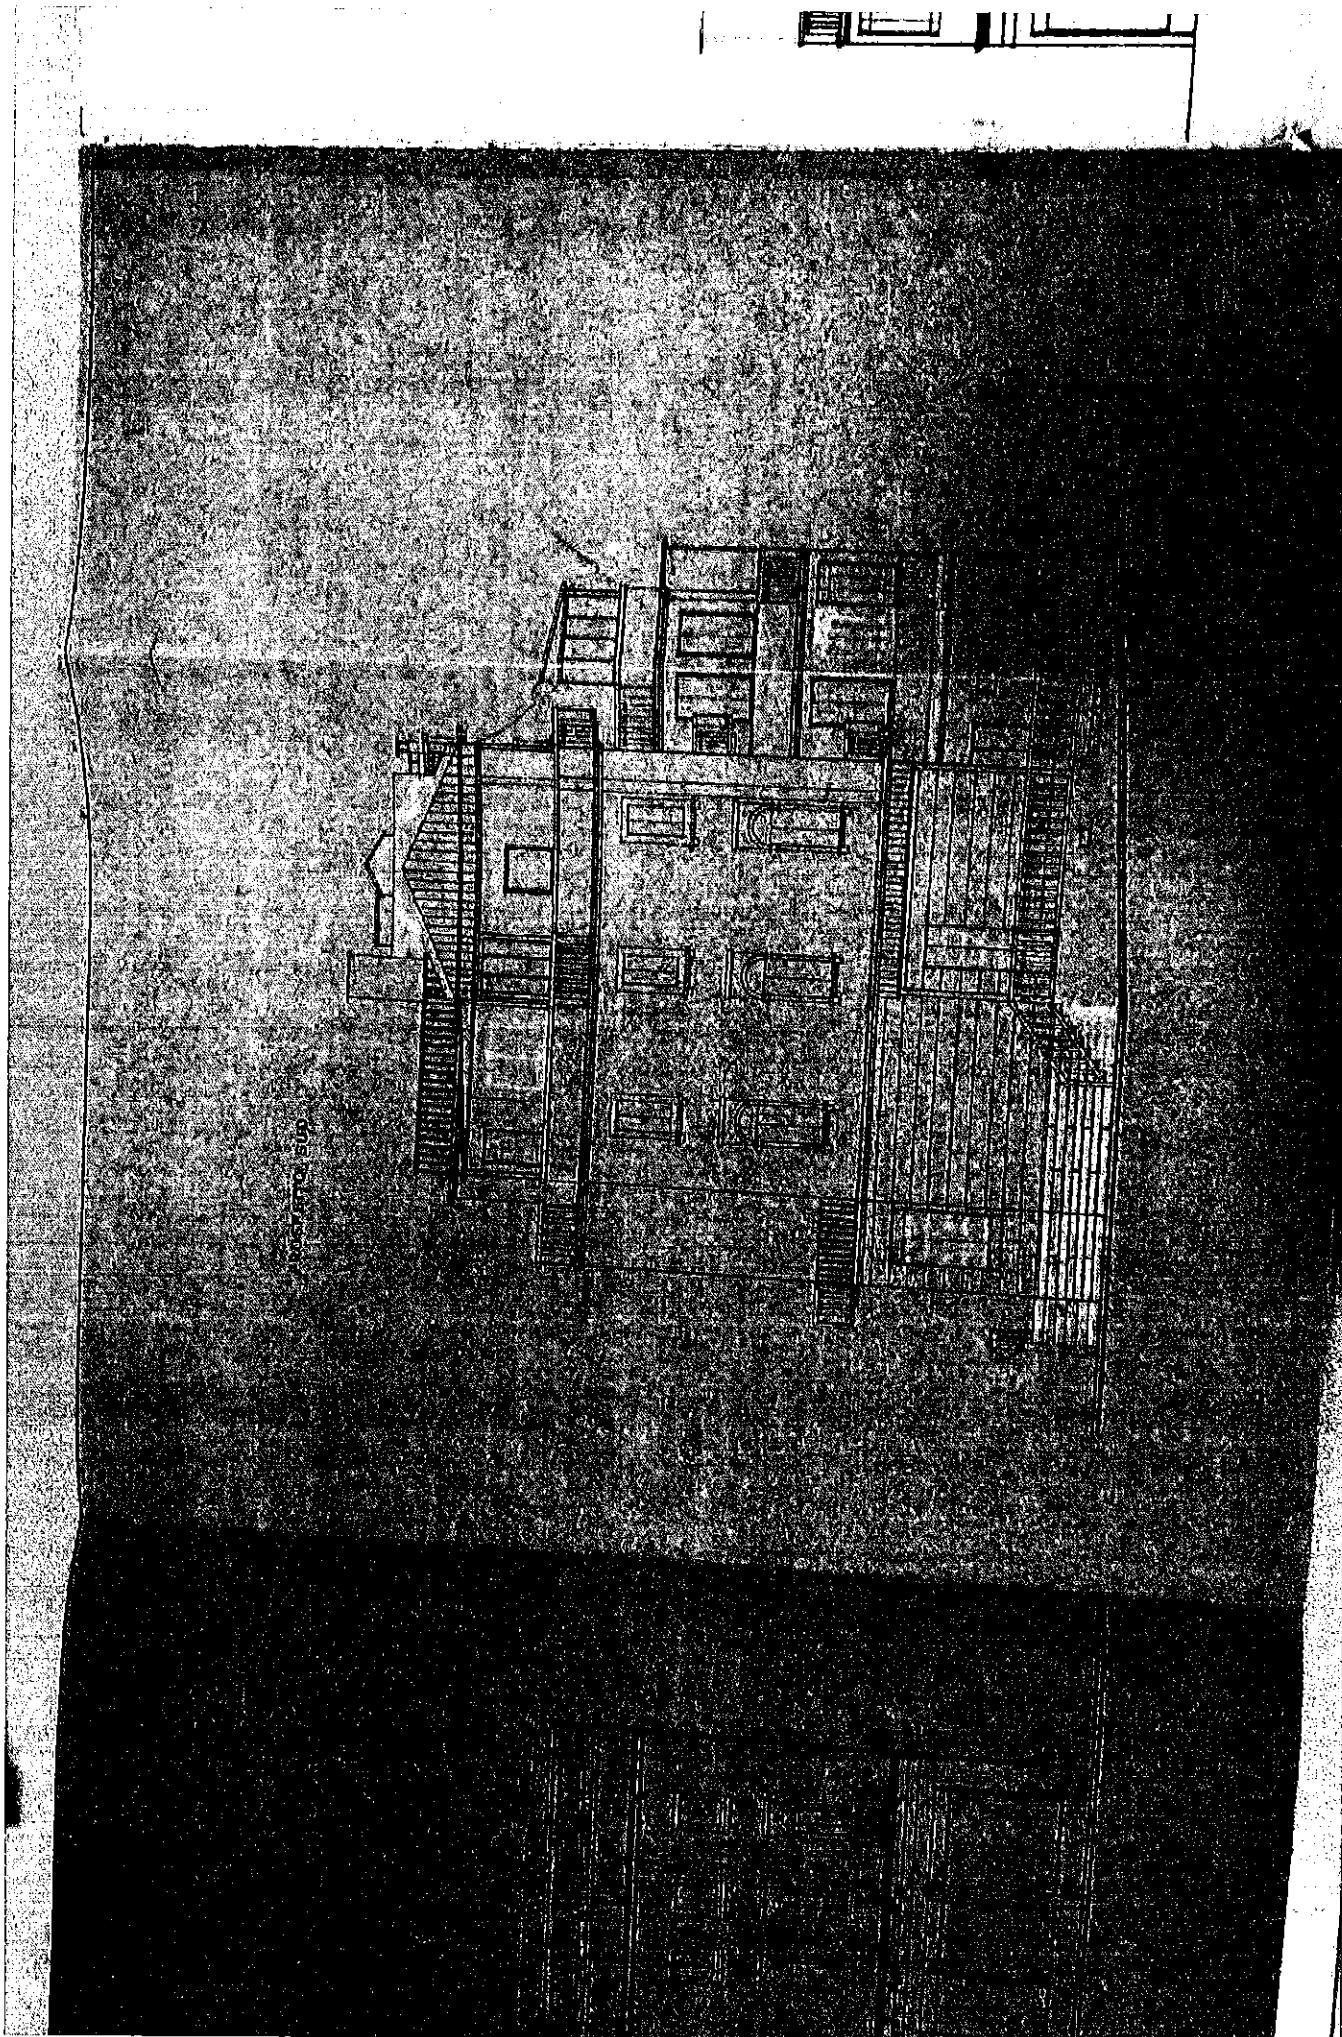

PROSPECTUS NORD.

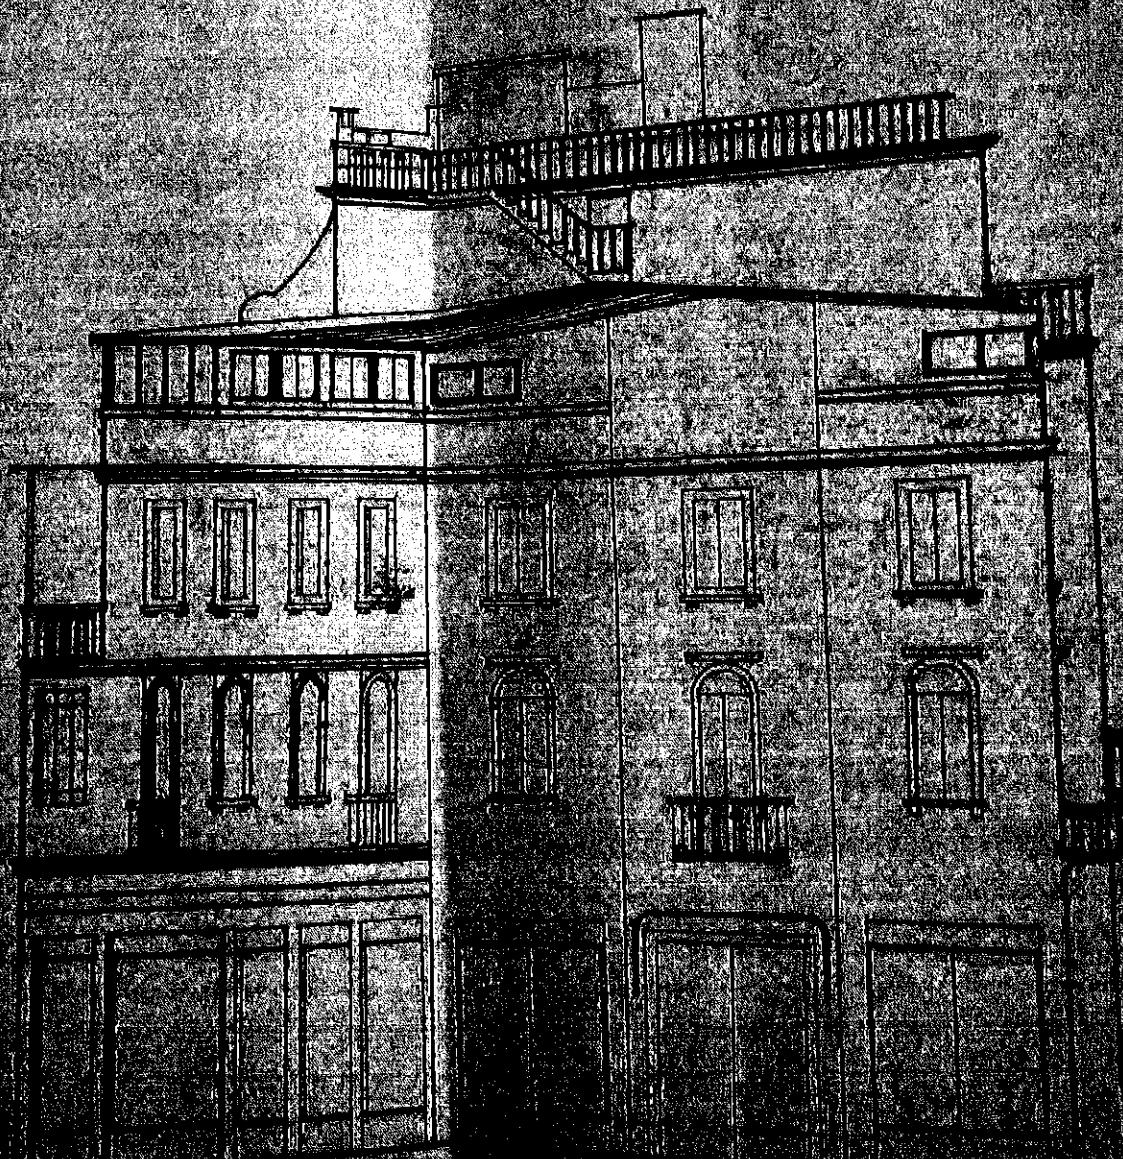

Committente		
Tip. Impresa	STRAORDINARIA MANUTENZIONE	
Ubicazione	via M. Bragadin, 30 - Lido (VE)	
Gestore Terreno	PIANO DEMATERATO - RIFERITA	
Data LUG. '94	Scala 1:100	
Tavola N.	Firma committente	
11		


COMUNE DI VENEZIA EDILIZIA PRIVATA
05 GIU. 1997
PROTOCOLLO N° 3166/V

Dott. Arch. Romualdo Rossi  
Istituto per il Piano e gli Architetti  
Provincia di Venezia - N. 1105

REGGIO DEL VENETO  
COMMISSIONE STAVARDA VENEZIA

Y 31657 18 JUG 97  
17 FEB 1998  
M. Rossi

piano sem'interrato

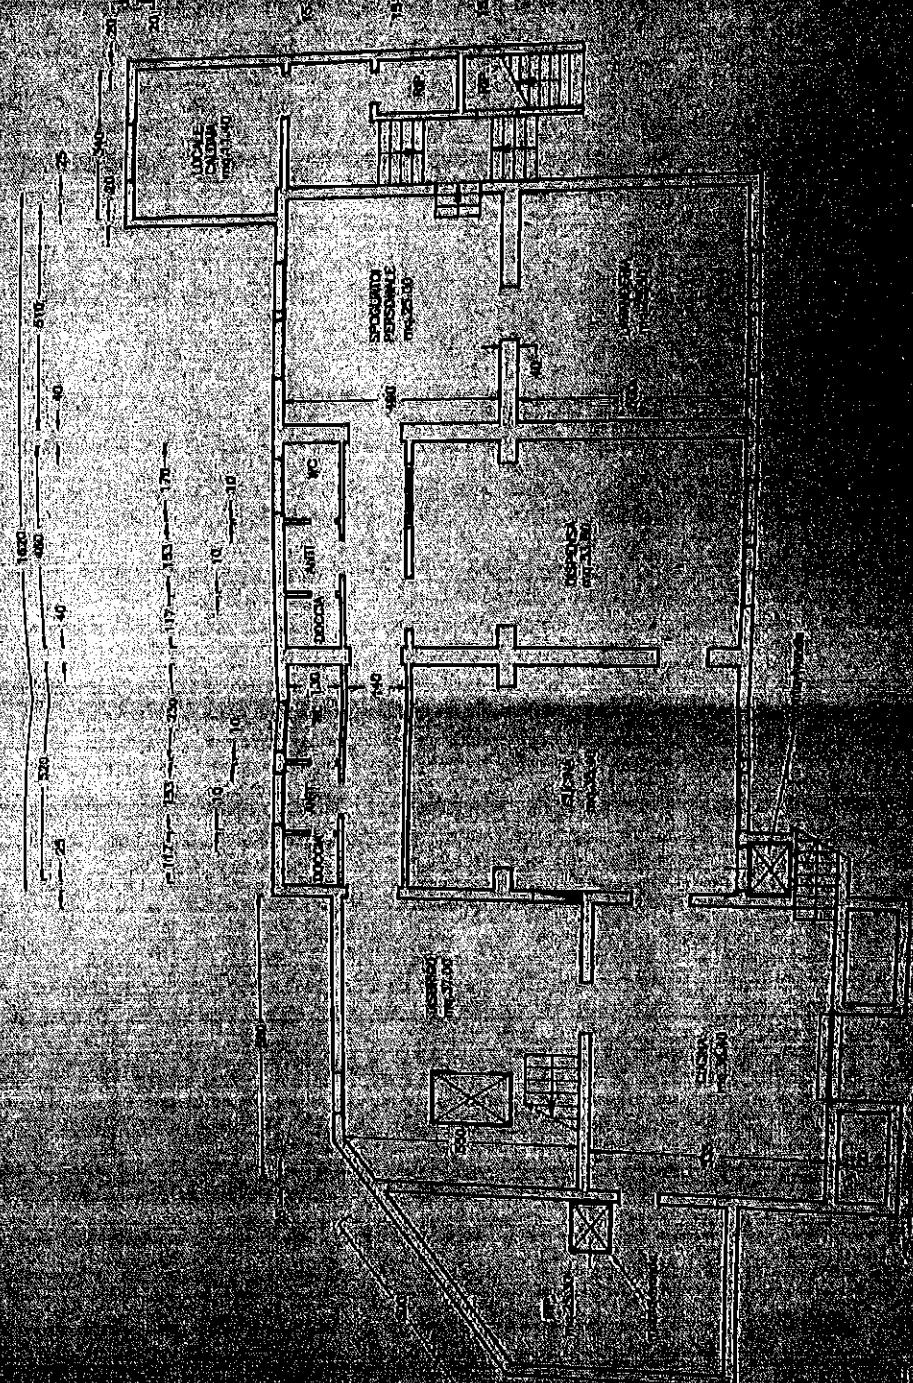

STRADOGIVANIA MANUTENZIONE	
Via L. Longo, 30 - 10040 (VC)	
MANUTENZIONE	
Dato: 10/06/97	Scelta: 1/100
Pirano committente	


10/06/97

10/06/97

10/06/97

COMUNE DI VENEZIA	
EDILIZIA PRIVATA	
05 GIU. 1997	
PROTOCOLLO	
N° 3-166/1	

Comune di Venezia  
Dipartimento delle Infrastrutture e dei Servizi  
Protezione Civile e Emergenze

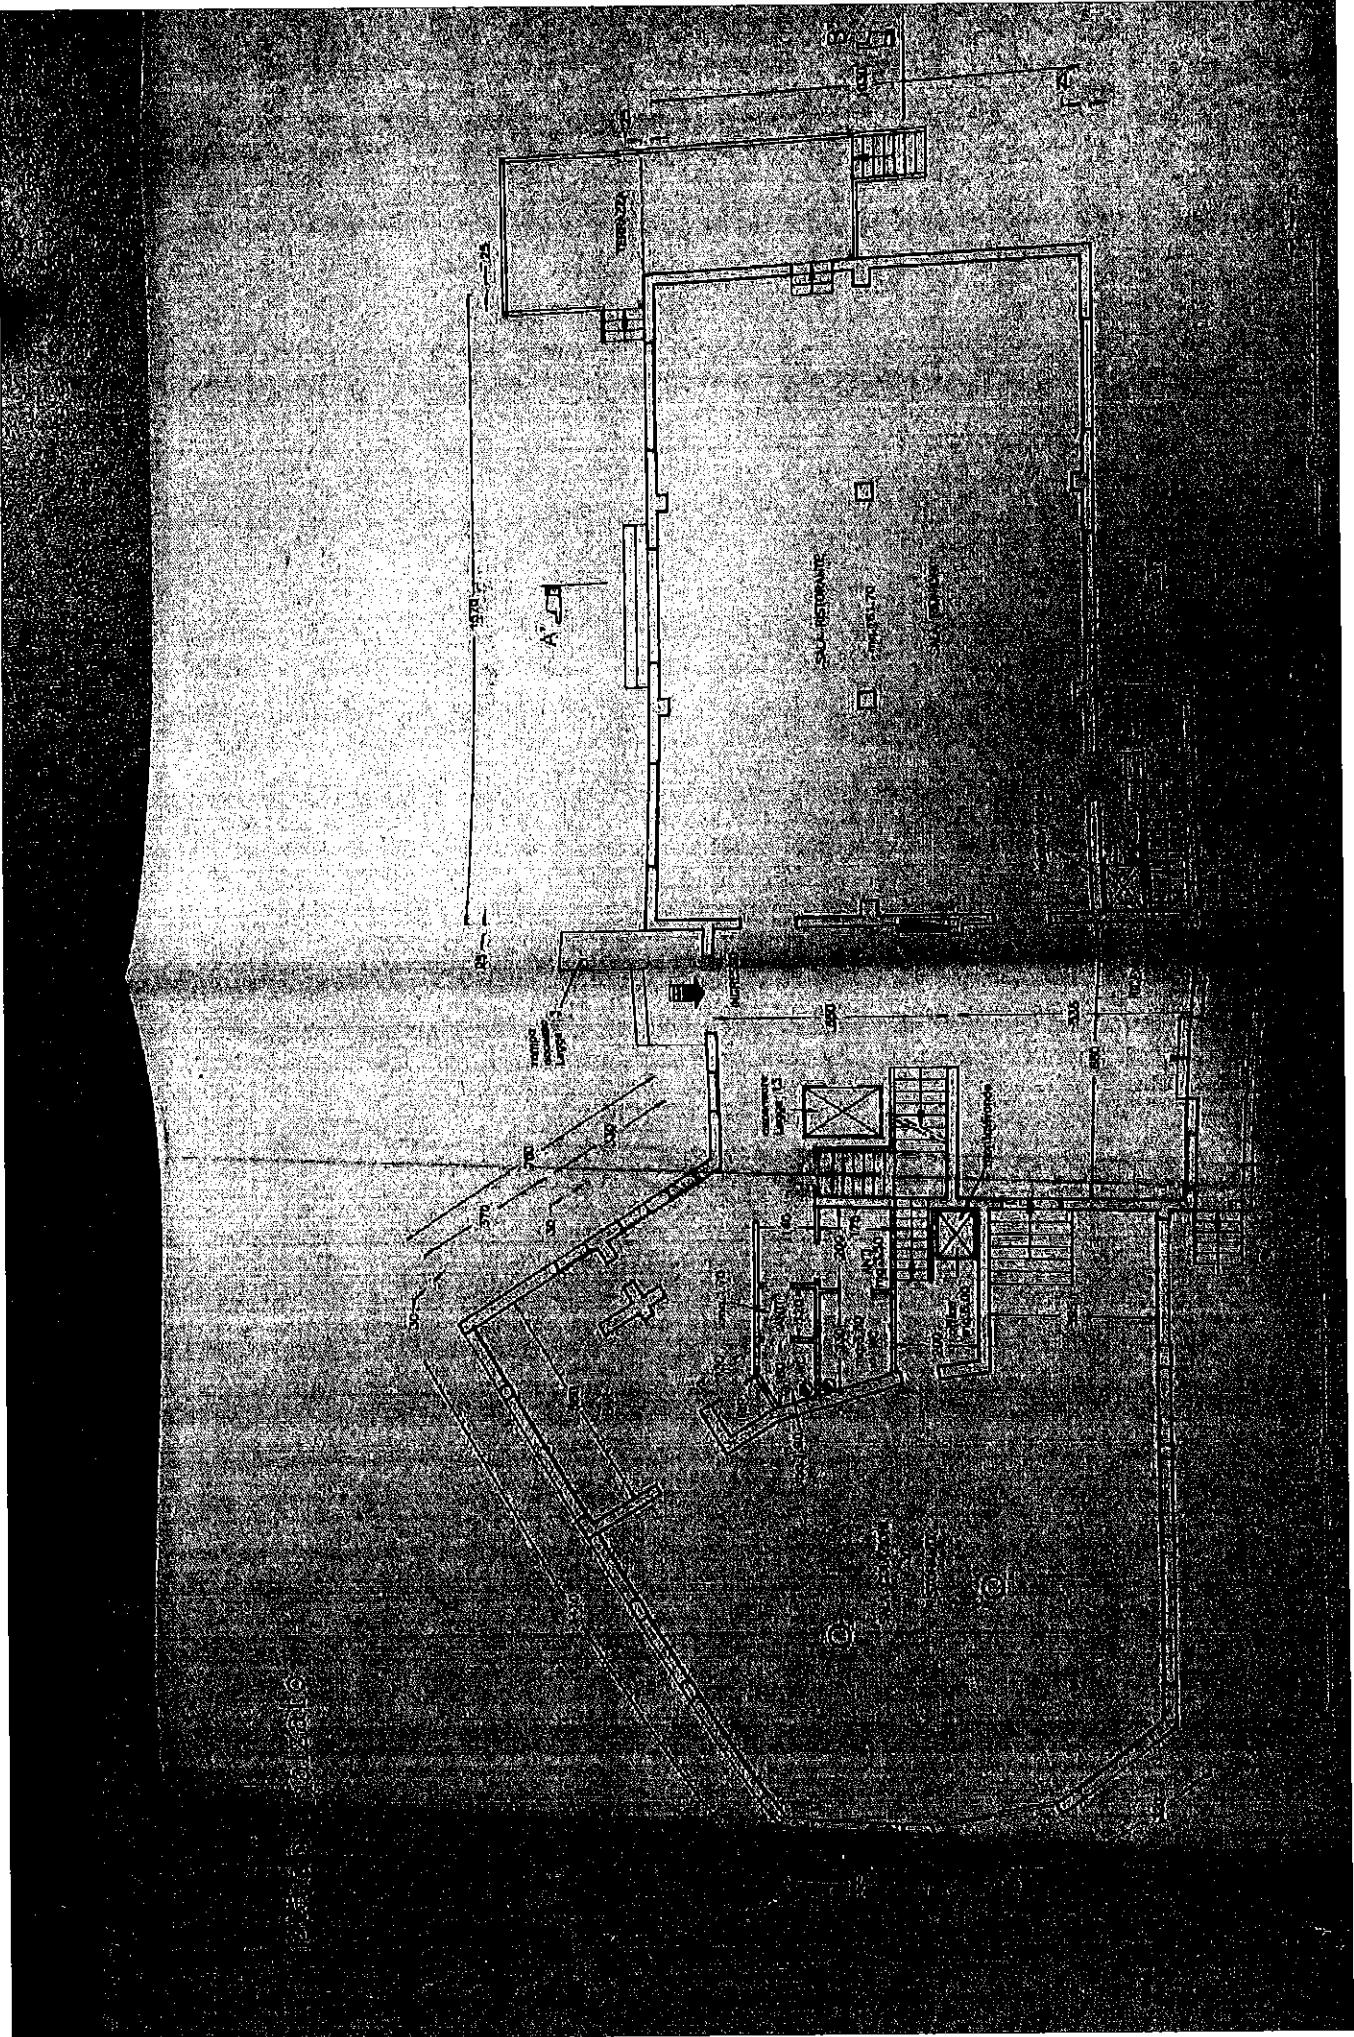

Città/Indirizzo	
L'ISOLA DEL GIGLIO - VIA M. Brozzi 30 - Lido (VE)	
Capo/Indirizzo MANO PIANO - REGGIMA	
Punto Ufficio: 94	Scelta: 1:100
LICENZA DI COSTRUZIONE N.	Firma committente
13	

25 GENNAIO 1997


17 FEB. 1998

(LO) CIV


COMUNE DI TJA
EDILIZIA
0 5 GIU. 1997
PROTOCOLLO
N° 3166/V

Atto Attestato da:  
Comune di Tja - Edilizia  
Tjano - Isola del Giglio - 1106

piano primo

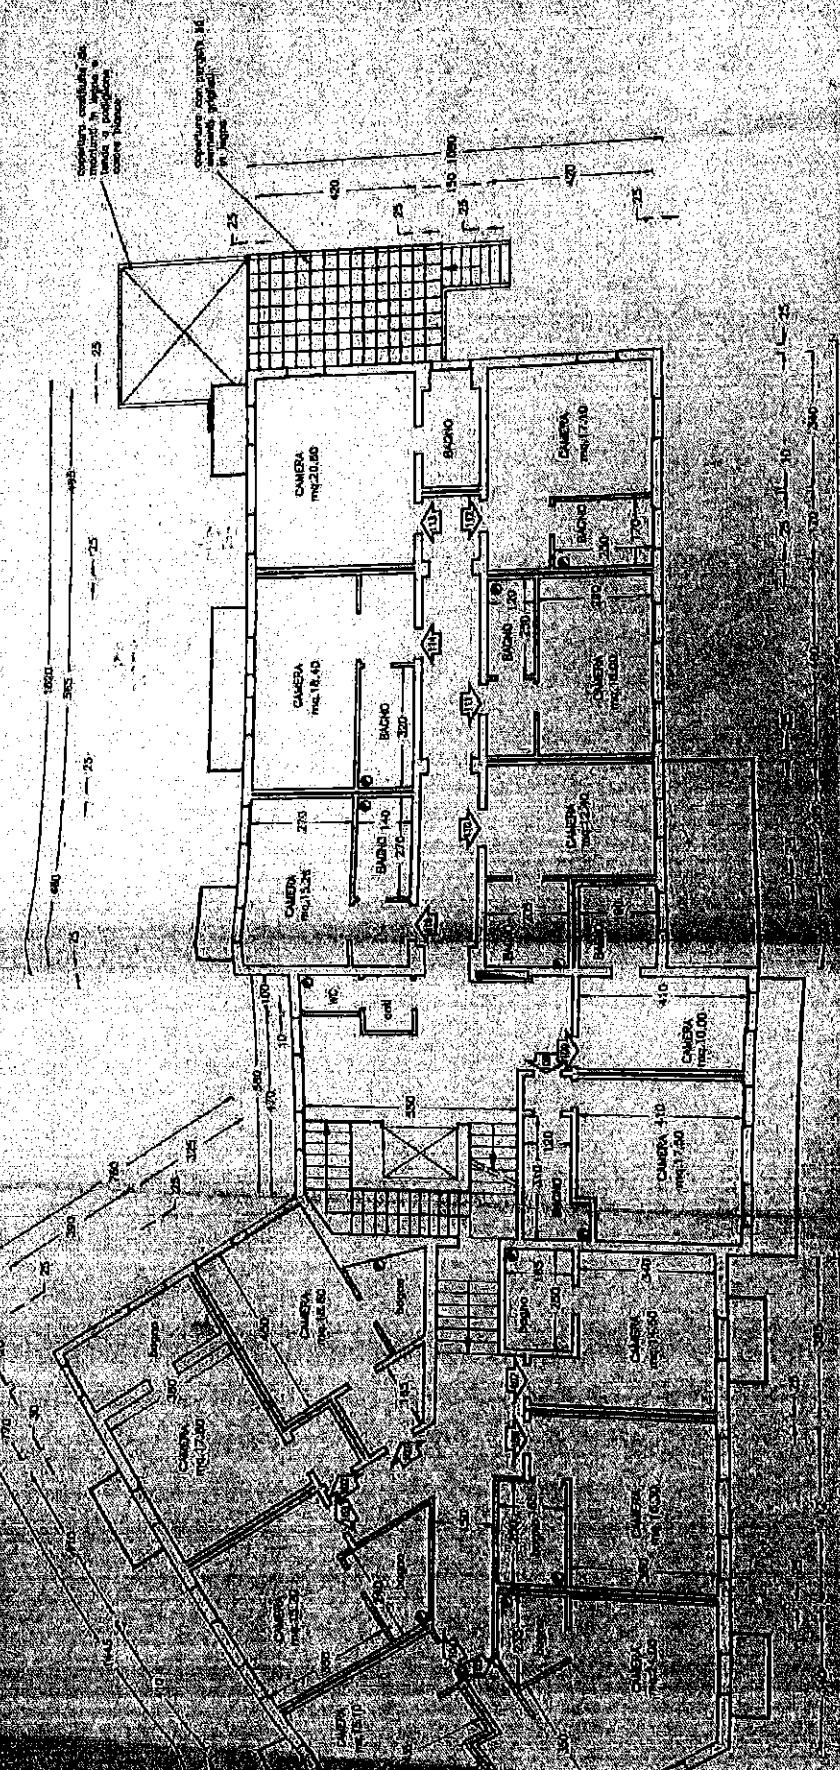


DATA	10/07/97
ORA	11:00
INDIRIZZO	STRADOGHIA MANUTENZIONE Via N. Beccaria 30 - Udine (Ve)
TIPO DI DOCUMENTO	NOTA
DATI DI LAVORO	Dato 11:00
NOTA	Fatto il committente

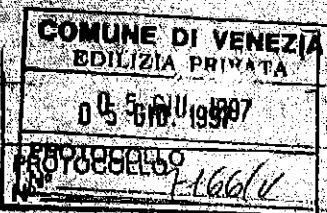

Comune di Venezia  
Edilizia Privata  
Prodotto n. 1105

piano secondo

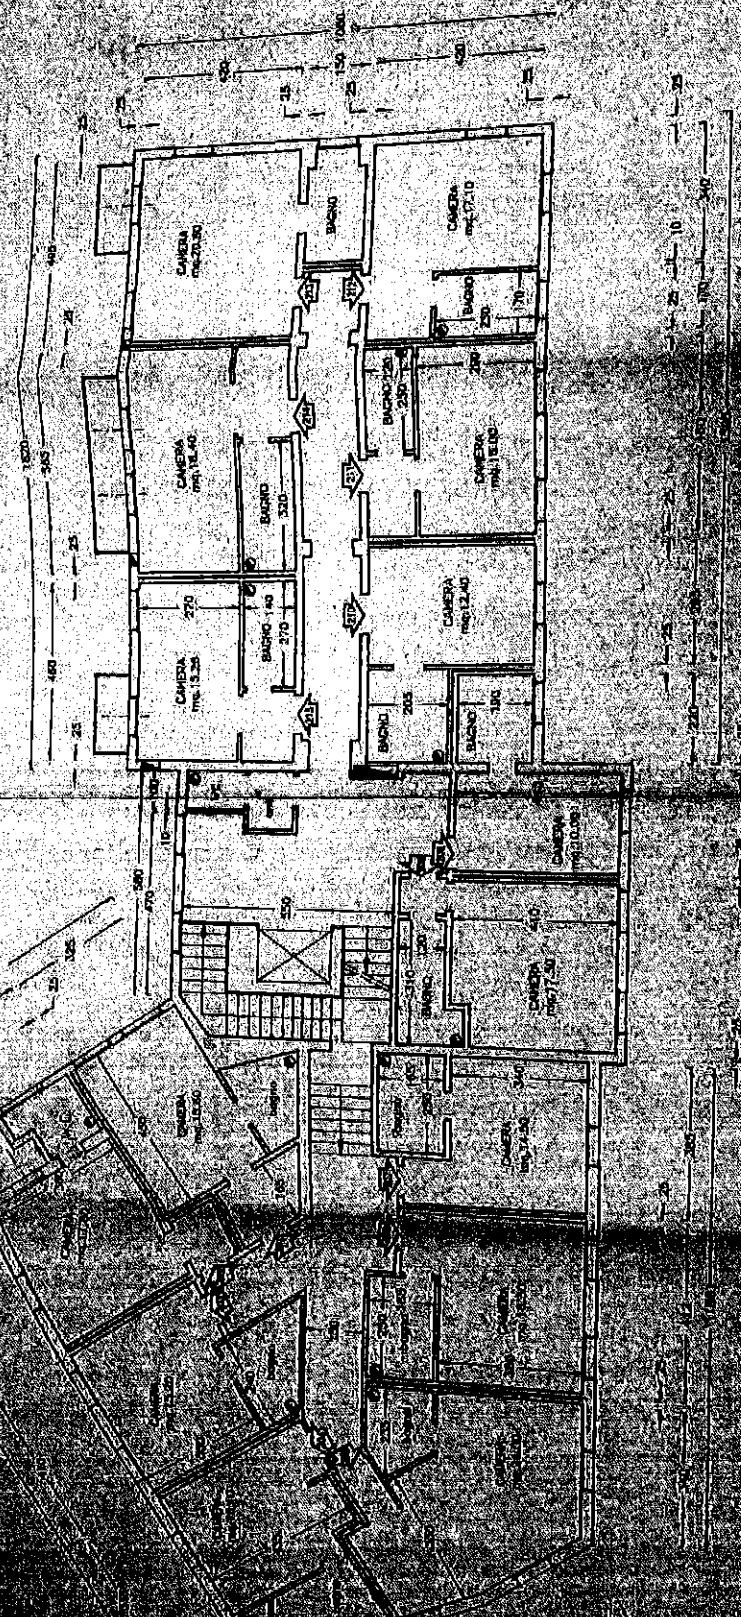

INDAGINE DI POLIZIA SULLA CITTÀ DI VENEZIA

Per il Reparto di Polizia Speciale

1997

Data: 11/06/97 - Scale: 1:1000

Nome del luogo: *Venezia*


Nome comune: *Venezia*

11/06/97

11/06/97

COMUNE	A
EDILIZIA	
05 GIU 1997	
PROTOCOLLO	
N°	3106/V

Arch. Medico di polizia  
Scritto all'Albo dei Medici  
Provincia di Venezia - Italia

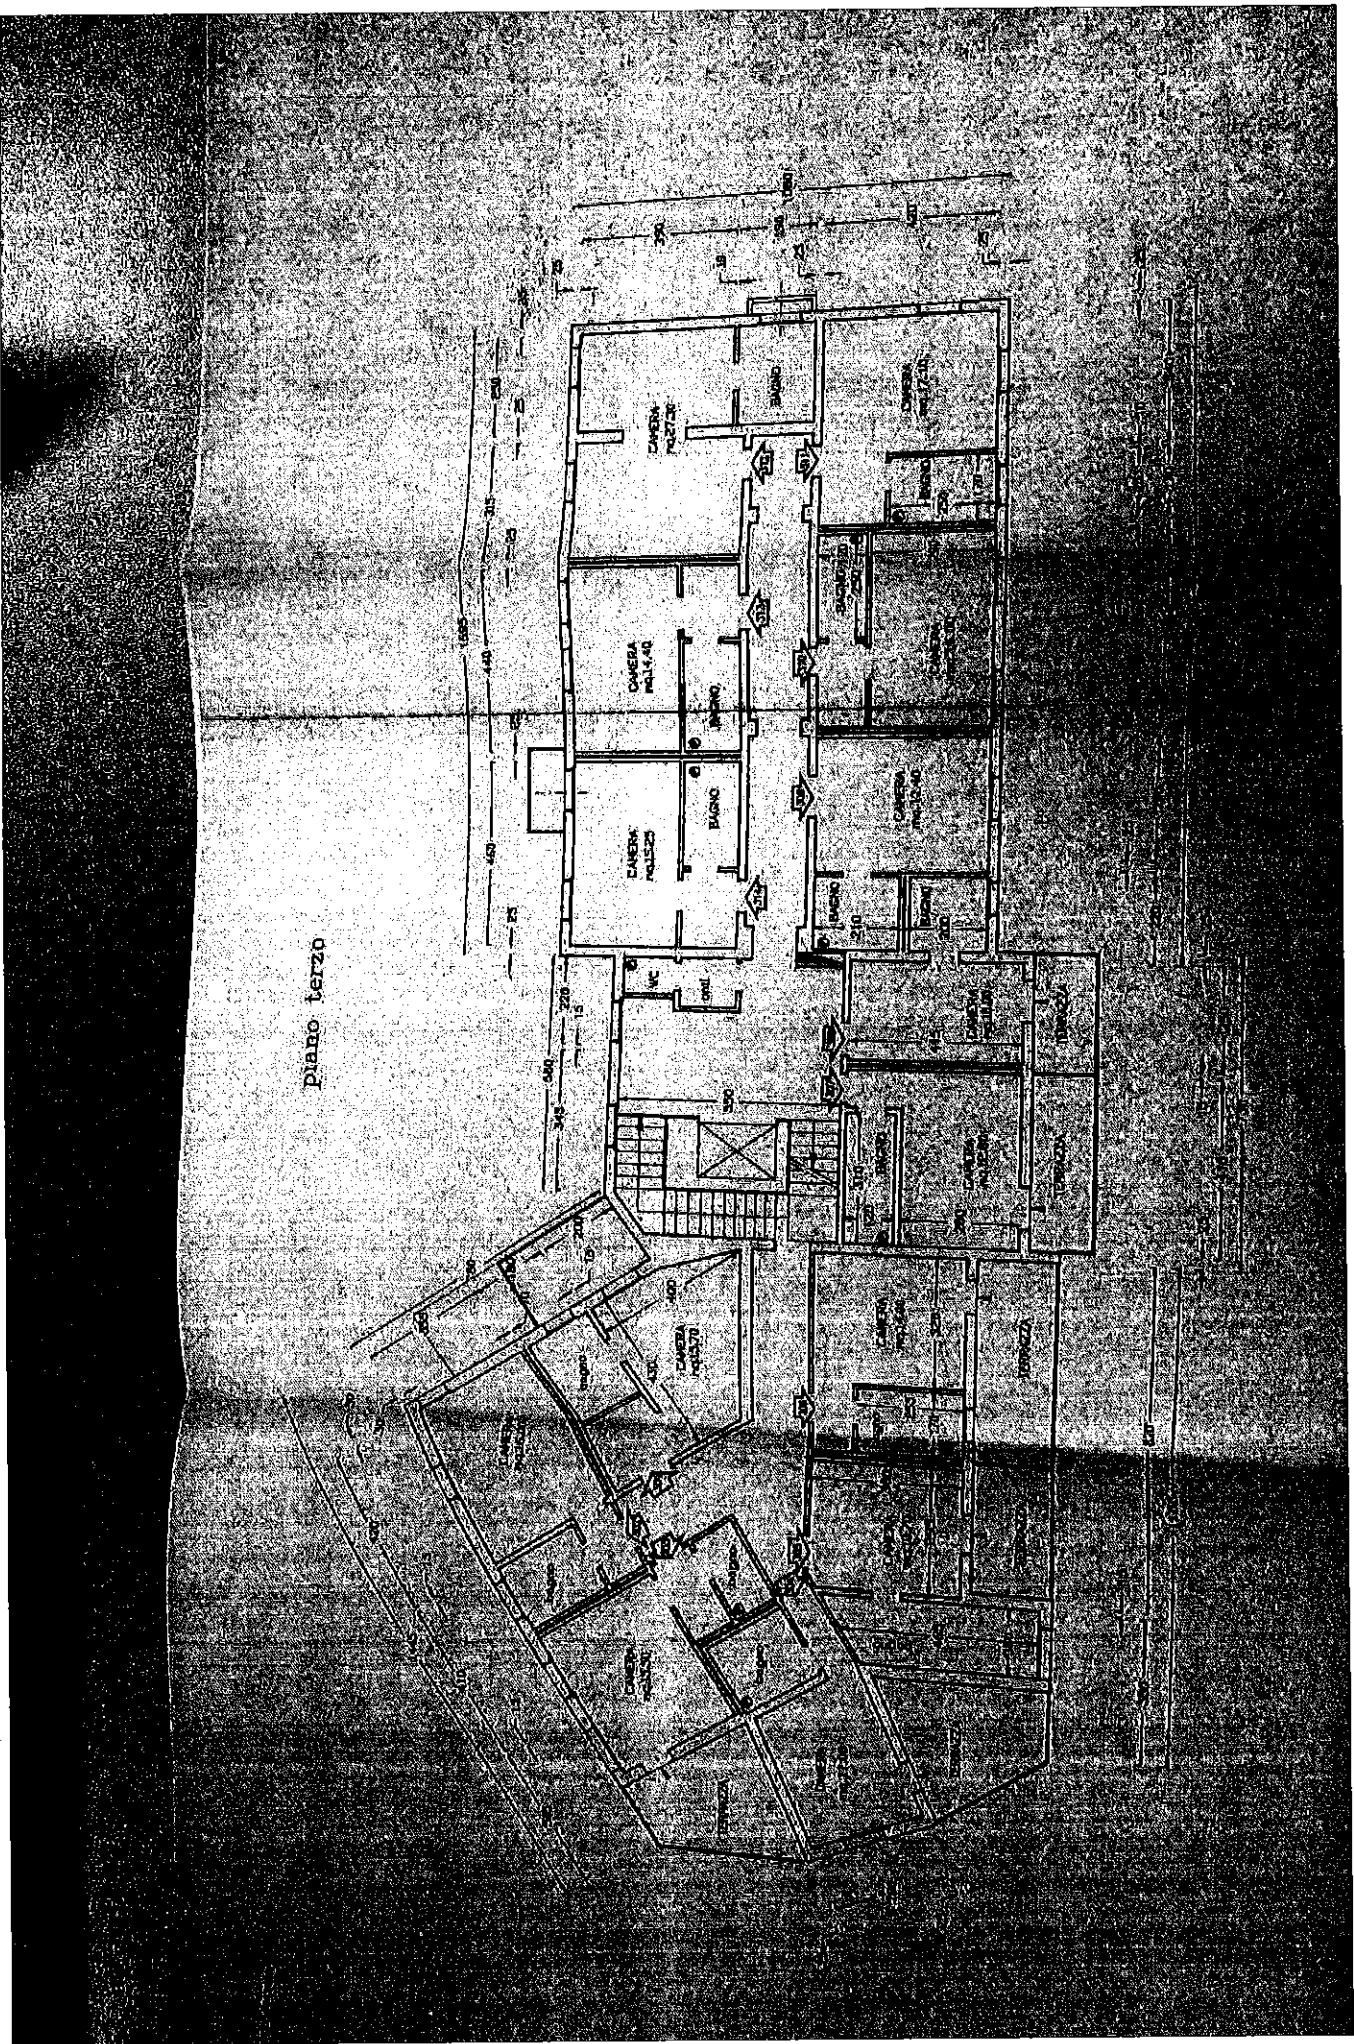


1. <b>NAME</b>		2. <b>ADDRESS AND CITY/TOWN</b>	
John D. Thompson		1000 Proprietary St., Suite 1000, Seattle, WA 98101	
3. <b>PHONE NUMBER</b>		4. <b>TYPE OF PROPOSAL</b>	
(425) 555-1234		New Product Development	
5. <b>PROPOSAL NUMBER</b>		6. <b>DATE RECEIVED</b>	
P-100-1234		May 10, 1999	
7. <b>INITIALS</b>		8. <b>PURCHASE ORDER NUMBER</b>	
JDT		PO-12345678	

REF ID: A7816647

الطبعة الأولى

**COMUNE DI VENEZIA**  
**EDILIZIA PRIVATA**  
**05 GIU. 1997**  
**PROTOCOLLO**  
**N° 7106/11**

DNAZ-Arcos-Imperatriz-Rosa  
Fachmutter für Kinder- und Jugendärzte  
Praxis für Kinder- und Jugendärzte

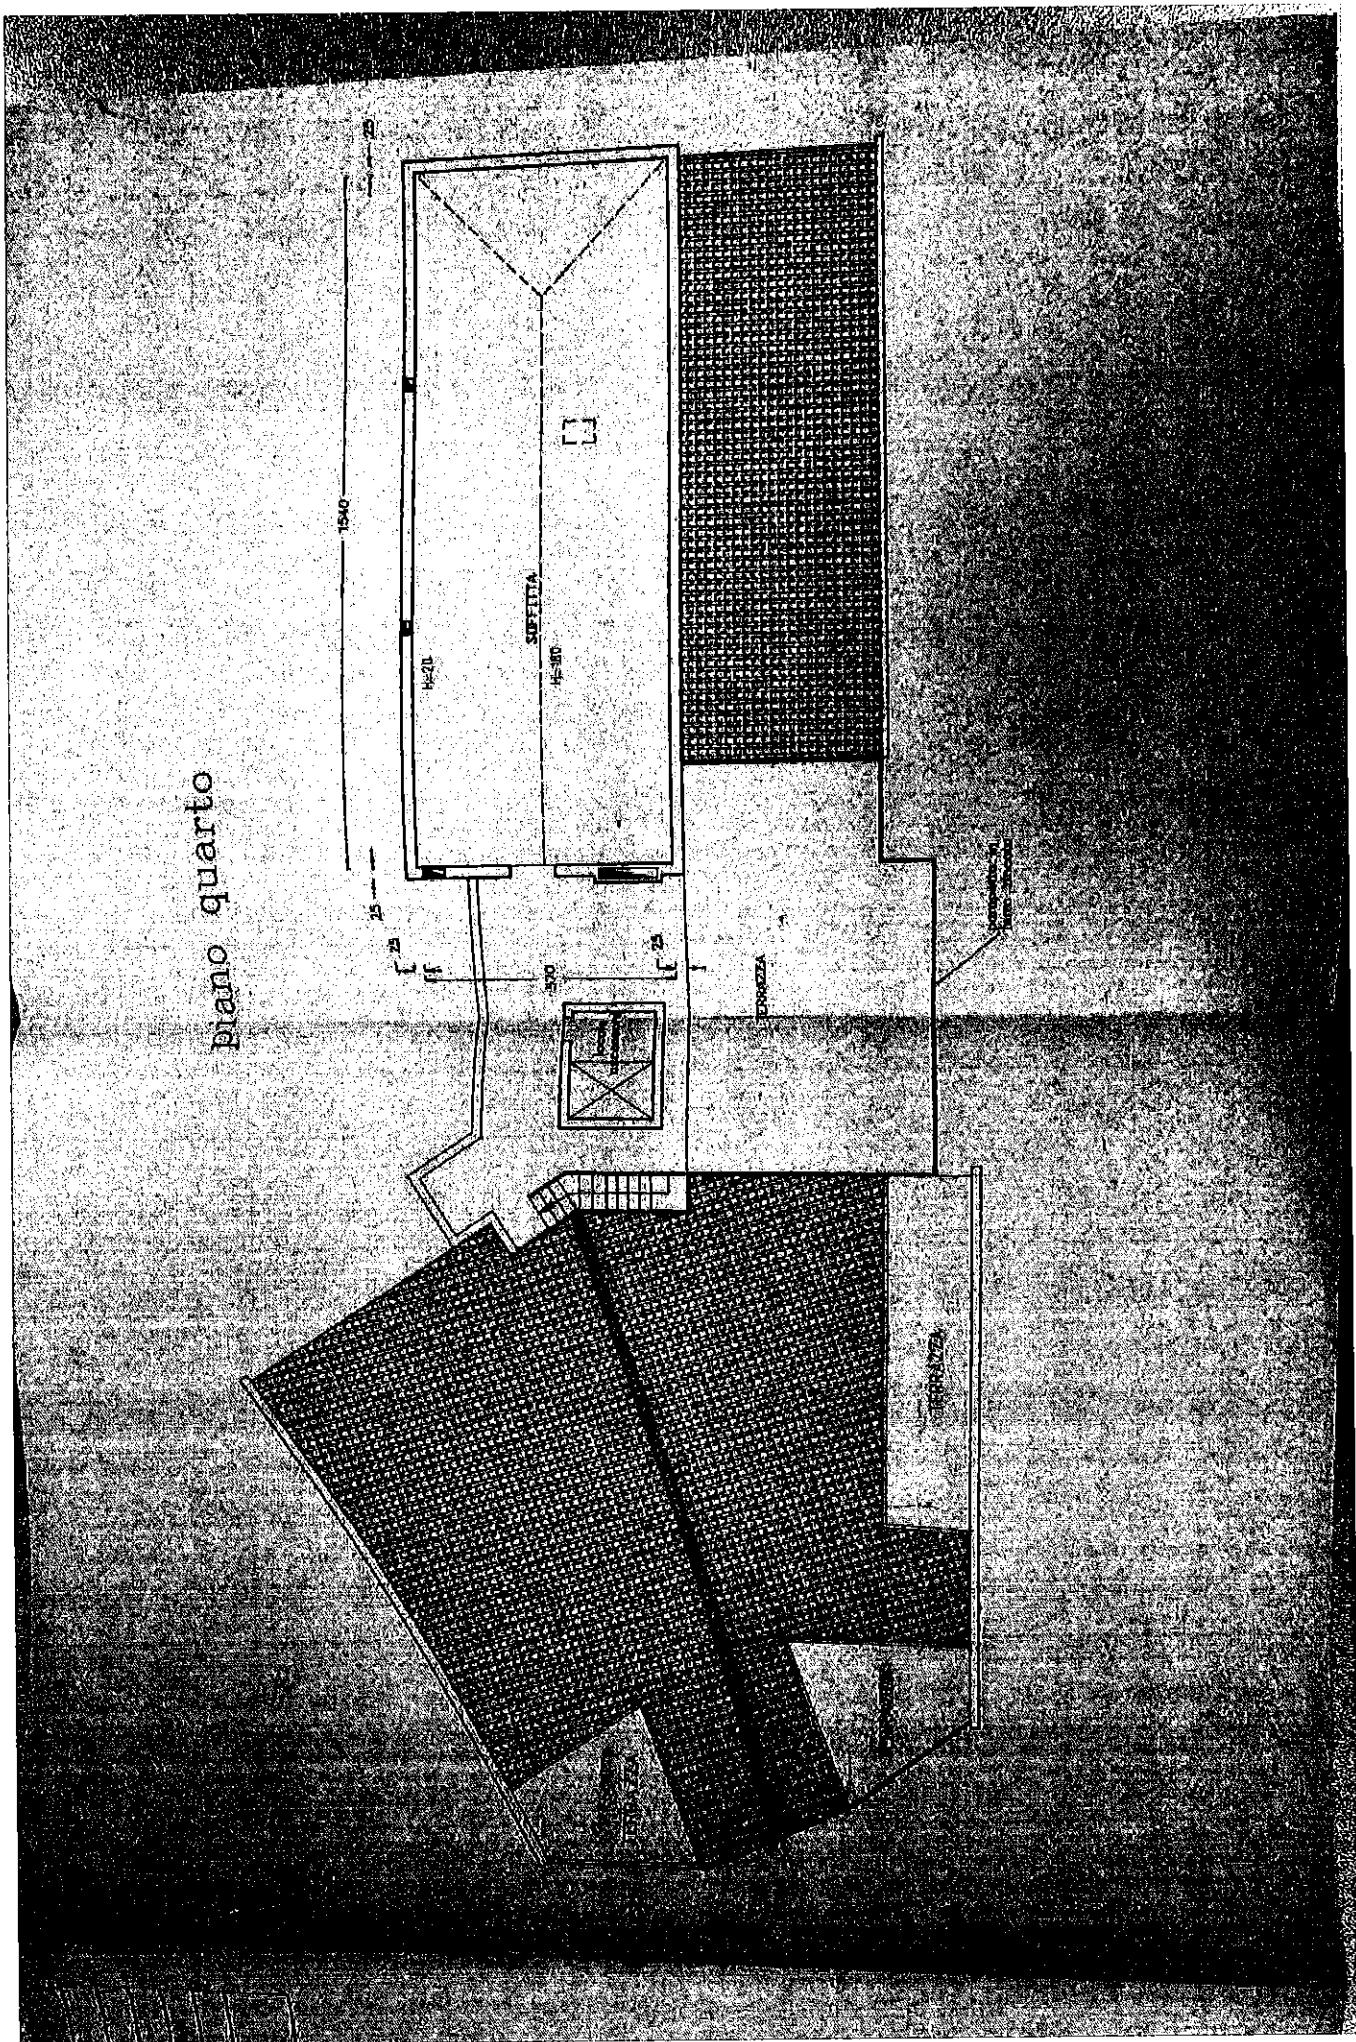



1	2	3	4
5	6	7	8
9	10	11	12
13	14	15	16
17	18	19	20
21	22	23	24
25	26	27	28
29	30	31	32
33	34	35	36
37	38	39	40
41	42	43	44
45	46	47	48
49	50	51	52
53	54	55	56
57	58	59	60
61	62	63	64
65	66	67	68
69	70	71	72
73	74	75	76
77	78	79	80
81	82	83	84
85	86	87	88
89	90	91	92
93	94	95	96
97	98	99	100


106.97  
11 FEB 1998


COMUNE DI VENEZIA
EDILIZIA PRIVATA
05 GIU 1997
PROTOCOLLO
N° 3106(4)

Direzione Archivio - DIPARTIMENTO ROSSO  
Centro di Archiviazione Amministrativa  
Provincia di Venezia - N. 110

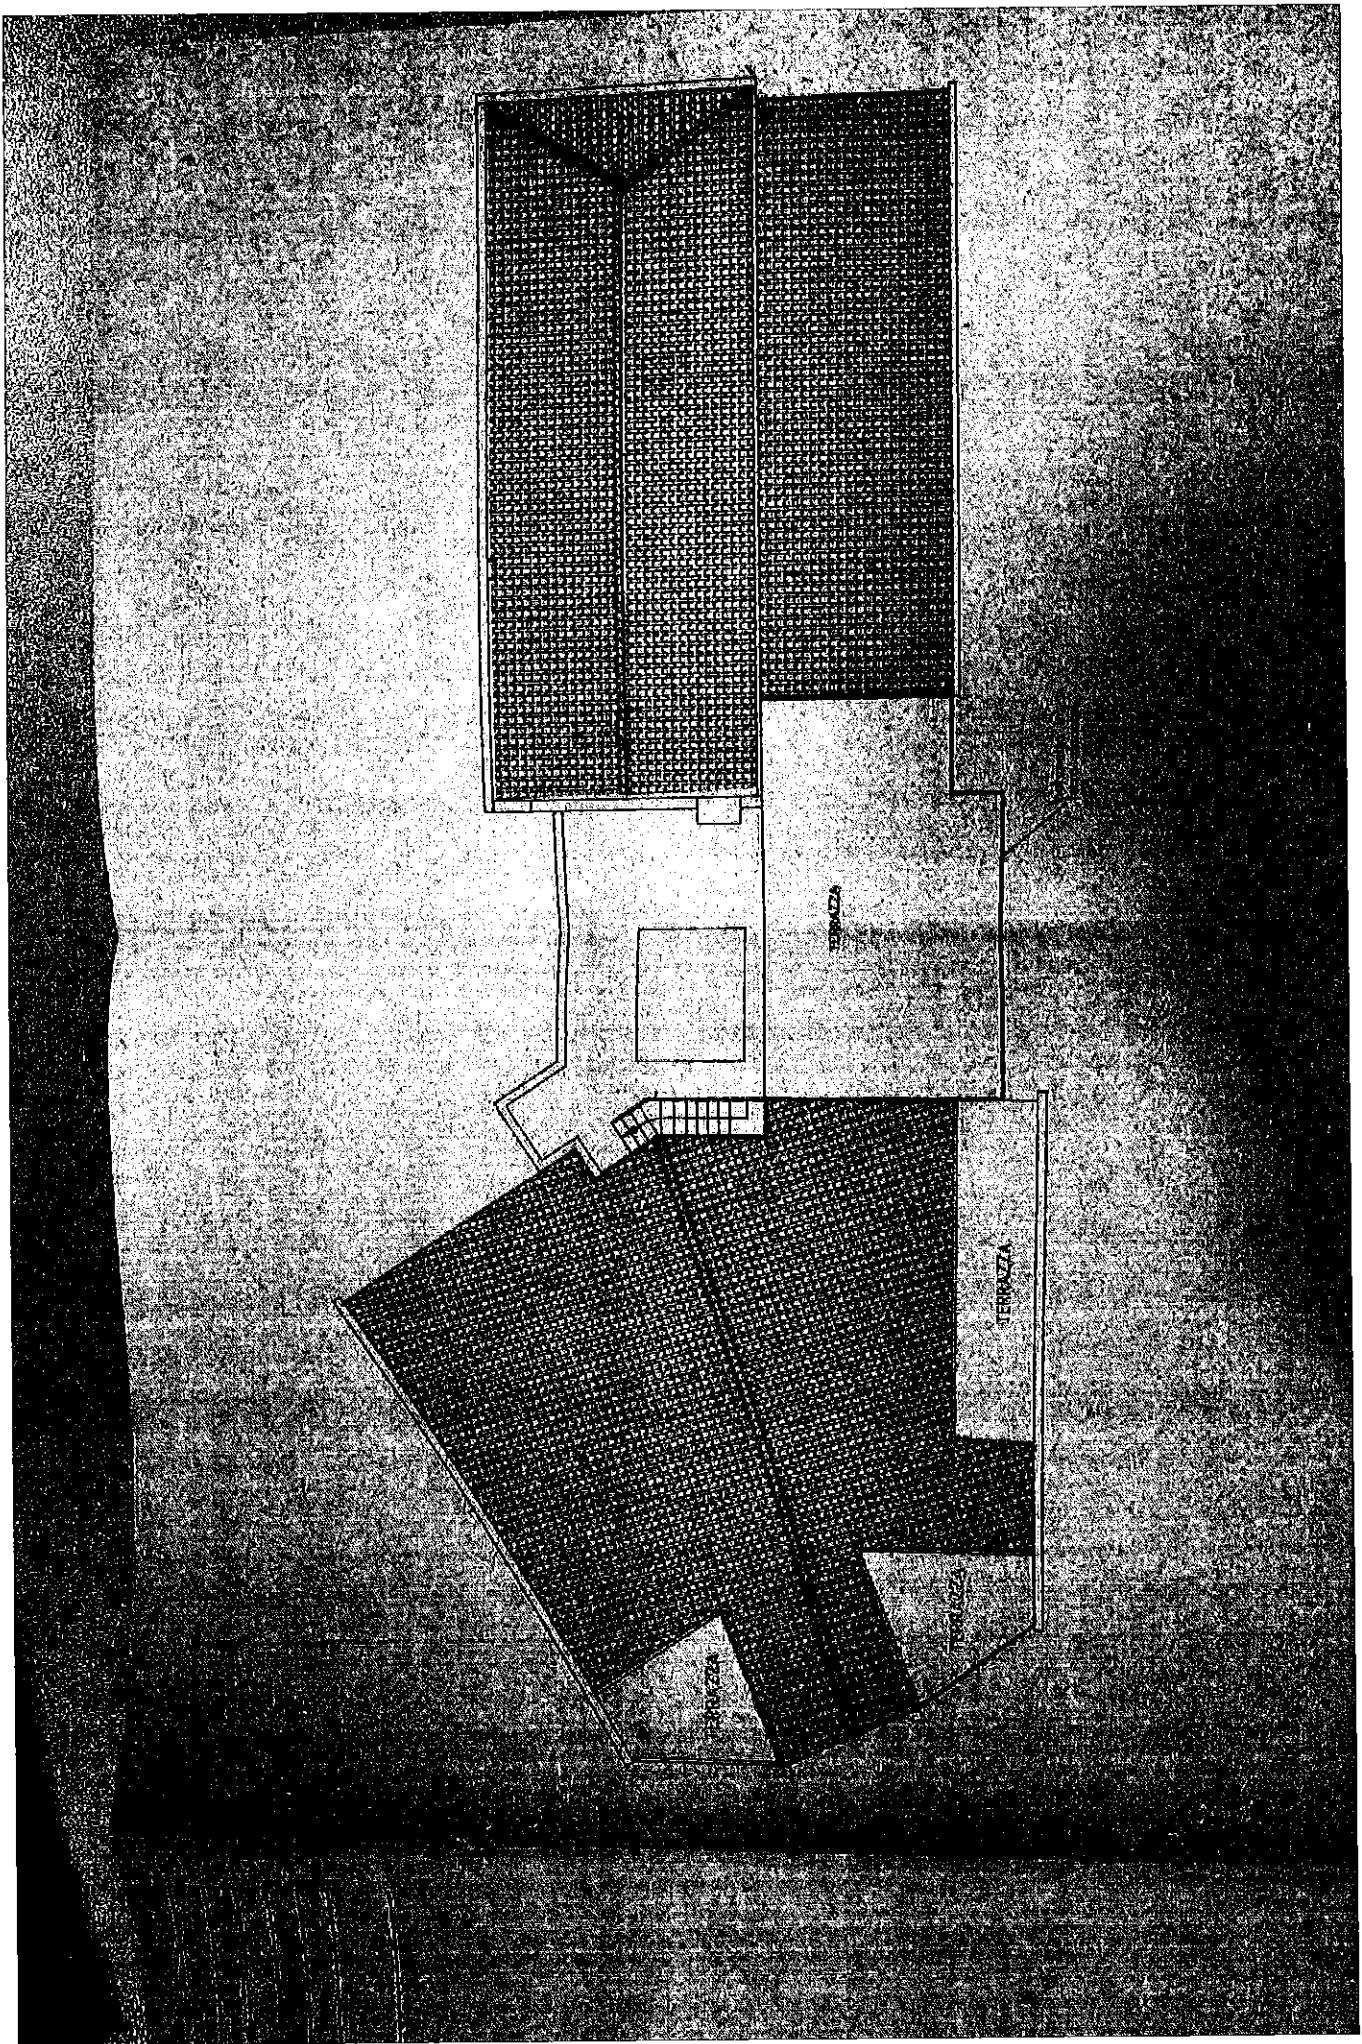

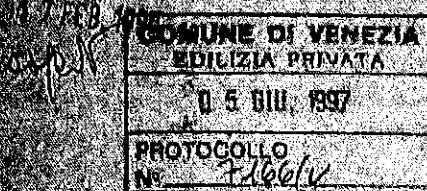

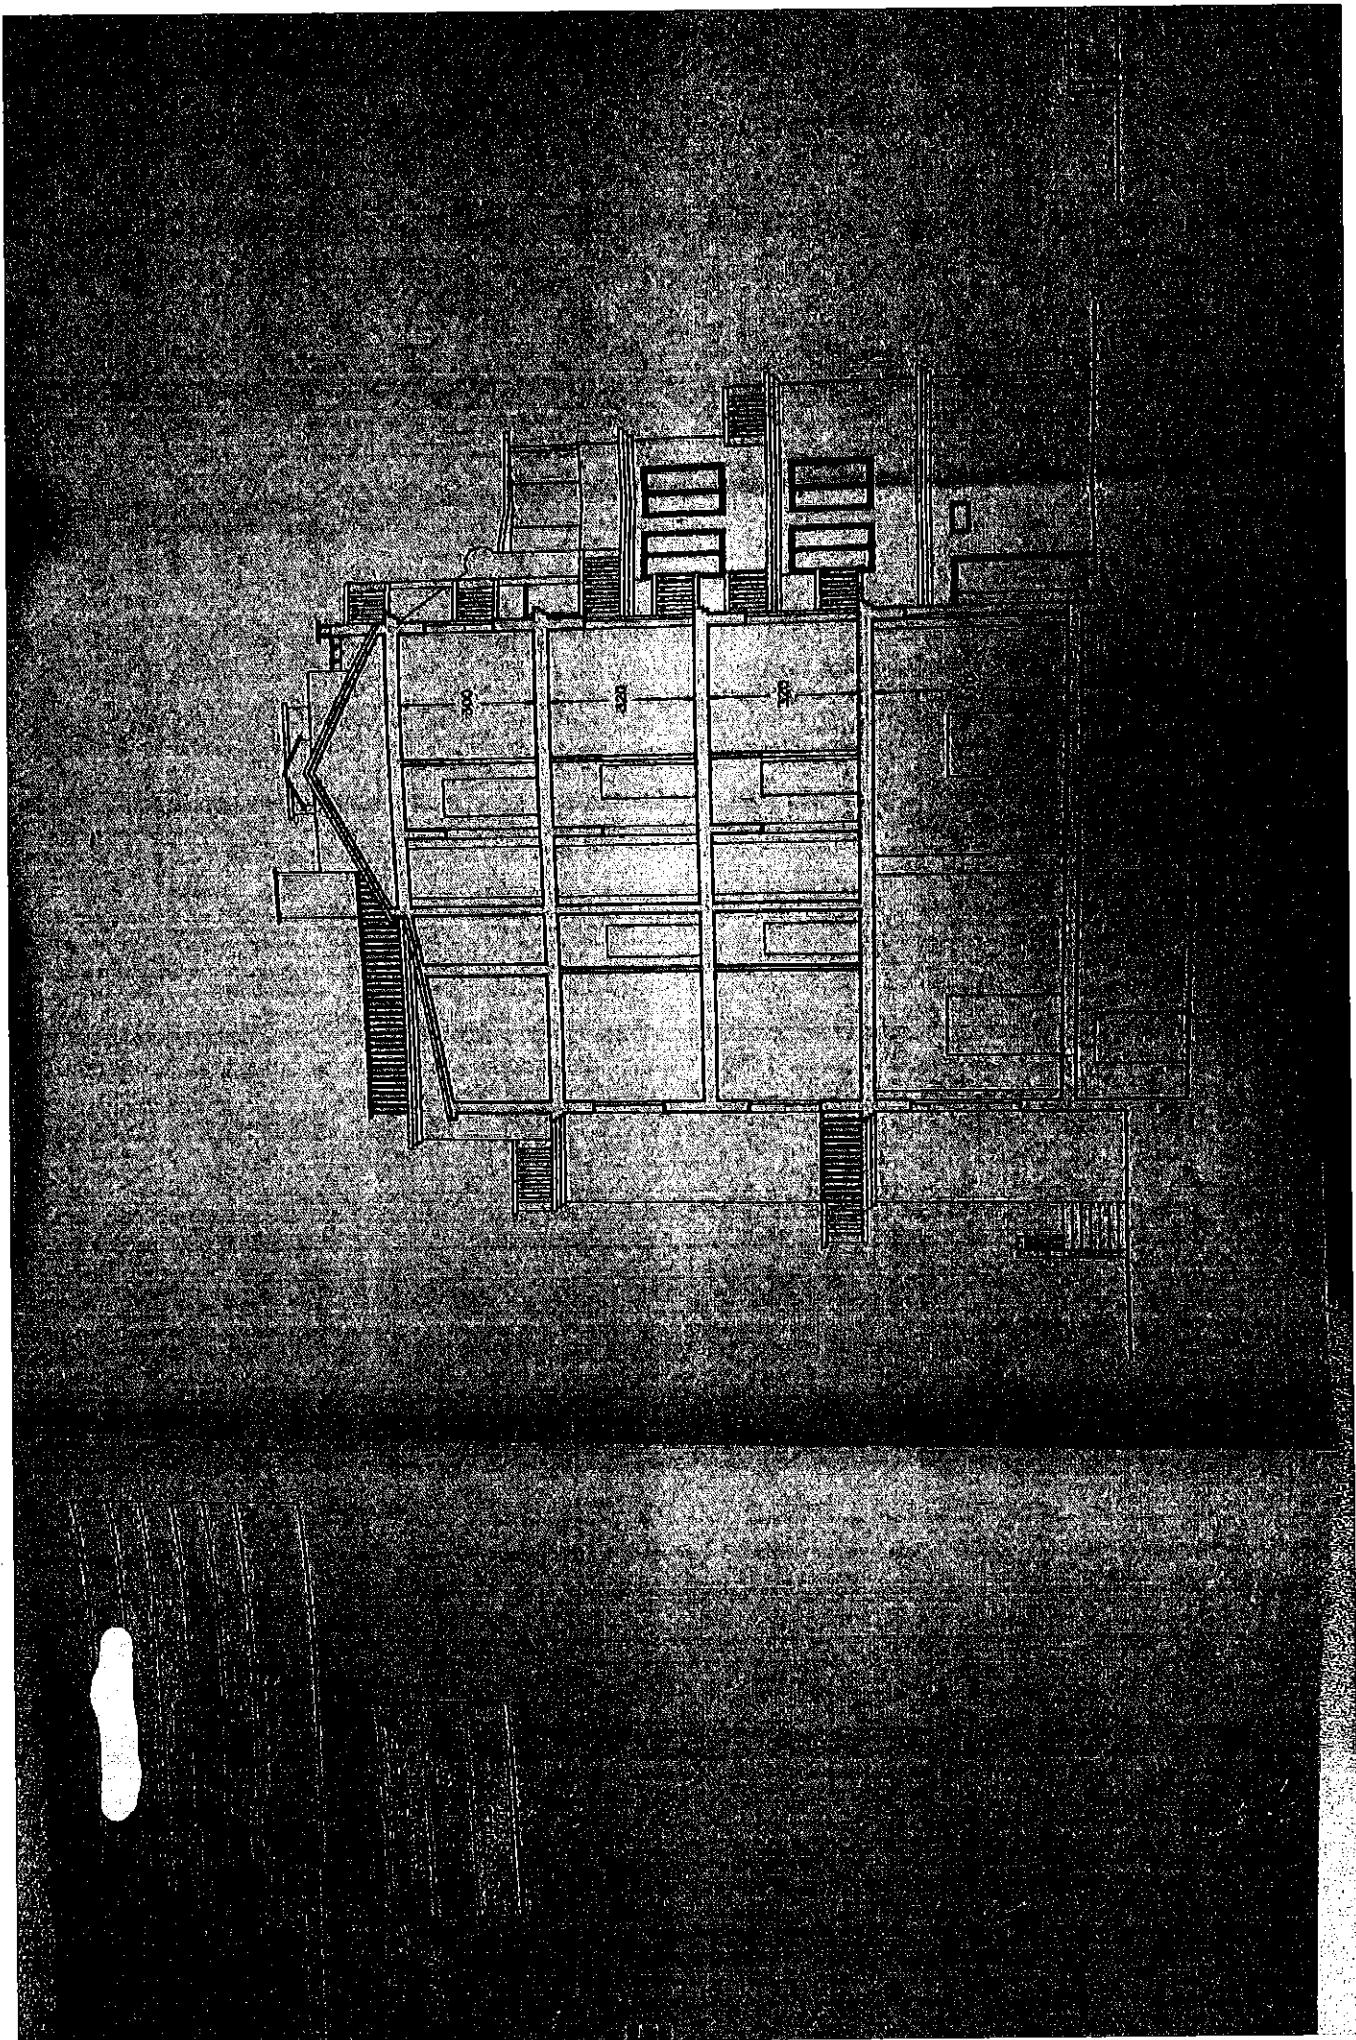

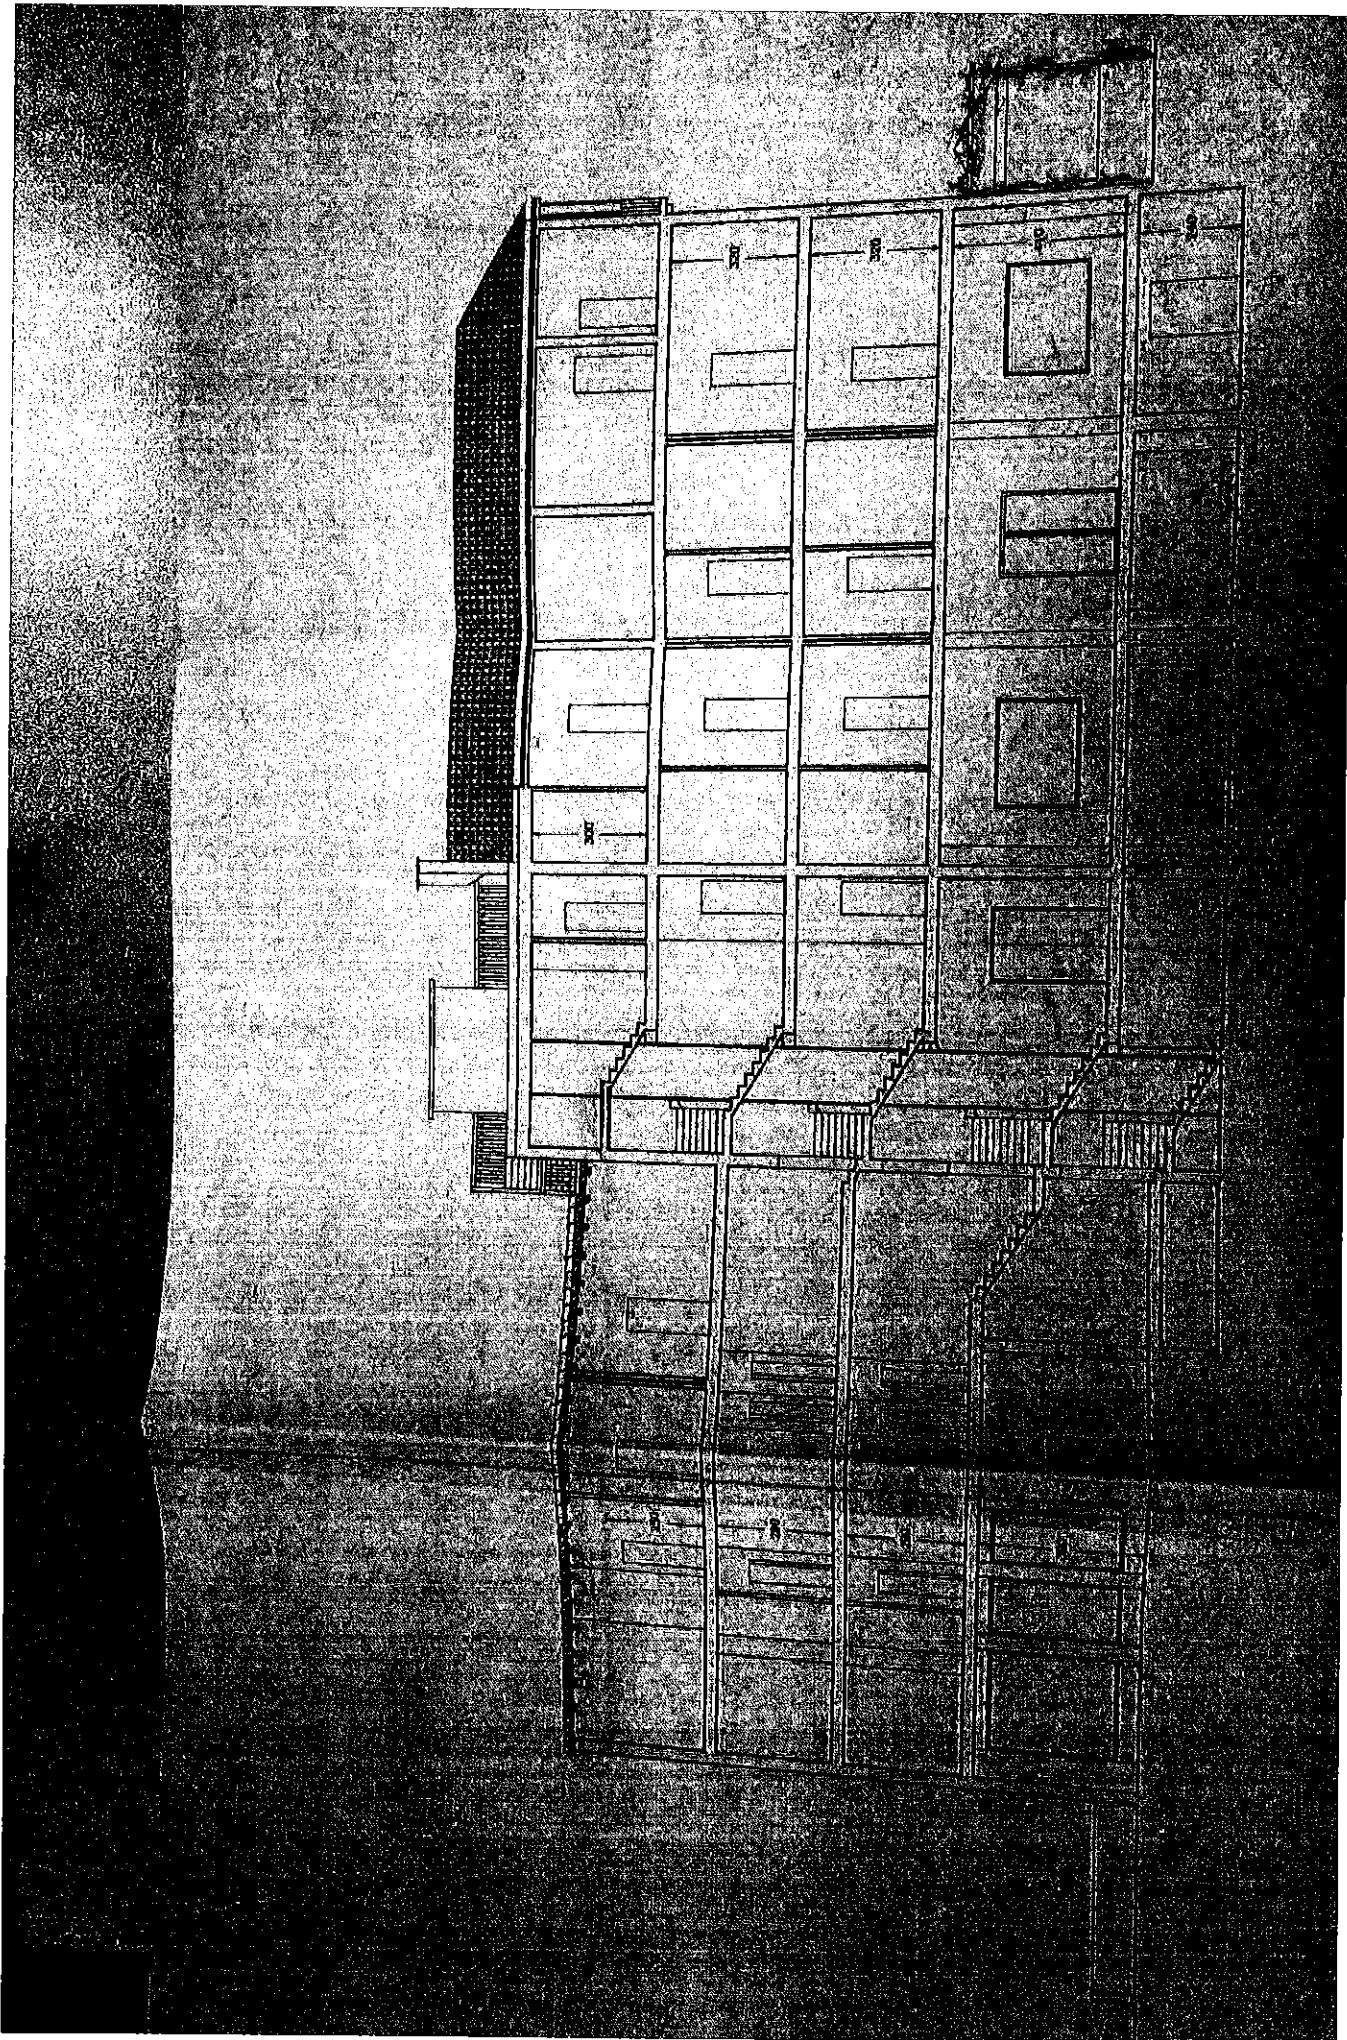

16/03/98 10:00:00/151

16/03/98 10:00:00/151

16/03/98 10:00:00/151

16/03/98 10:00:00/151


Nome, cognome




REGISTRAZIONE DEL VOLUME  
BIBLIOTECHE PRIVATA


16/03/98 - 17 FEB 1998  
UNIVERSITÀ


16/03/98 - 17 FEB 1998  
UNIVERSITÀ

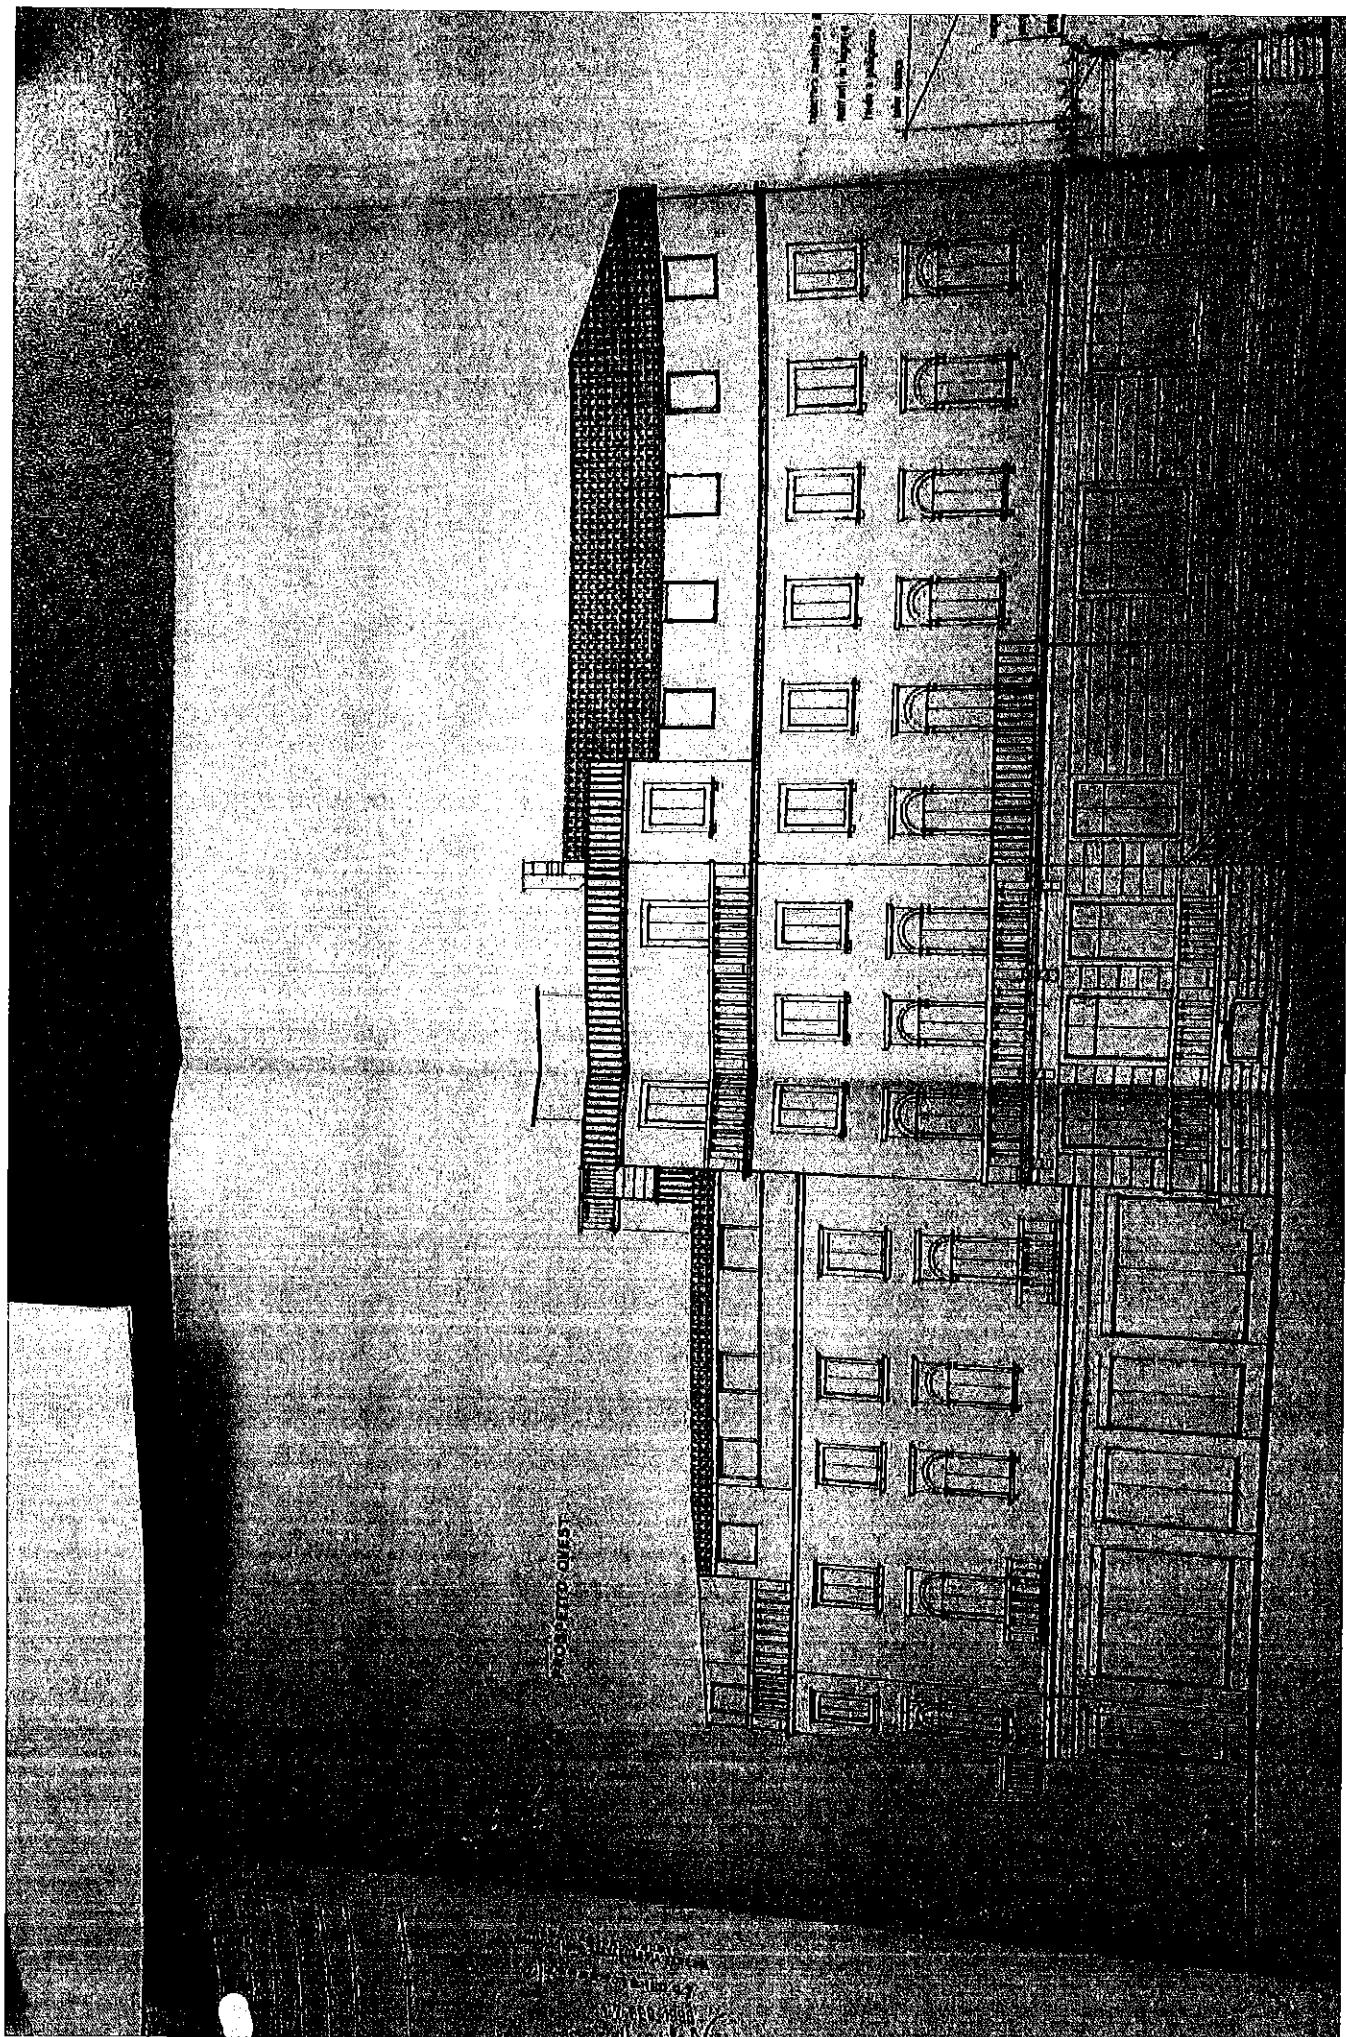


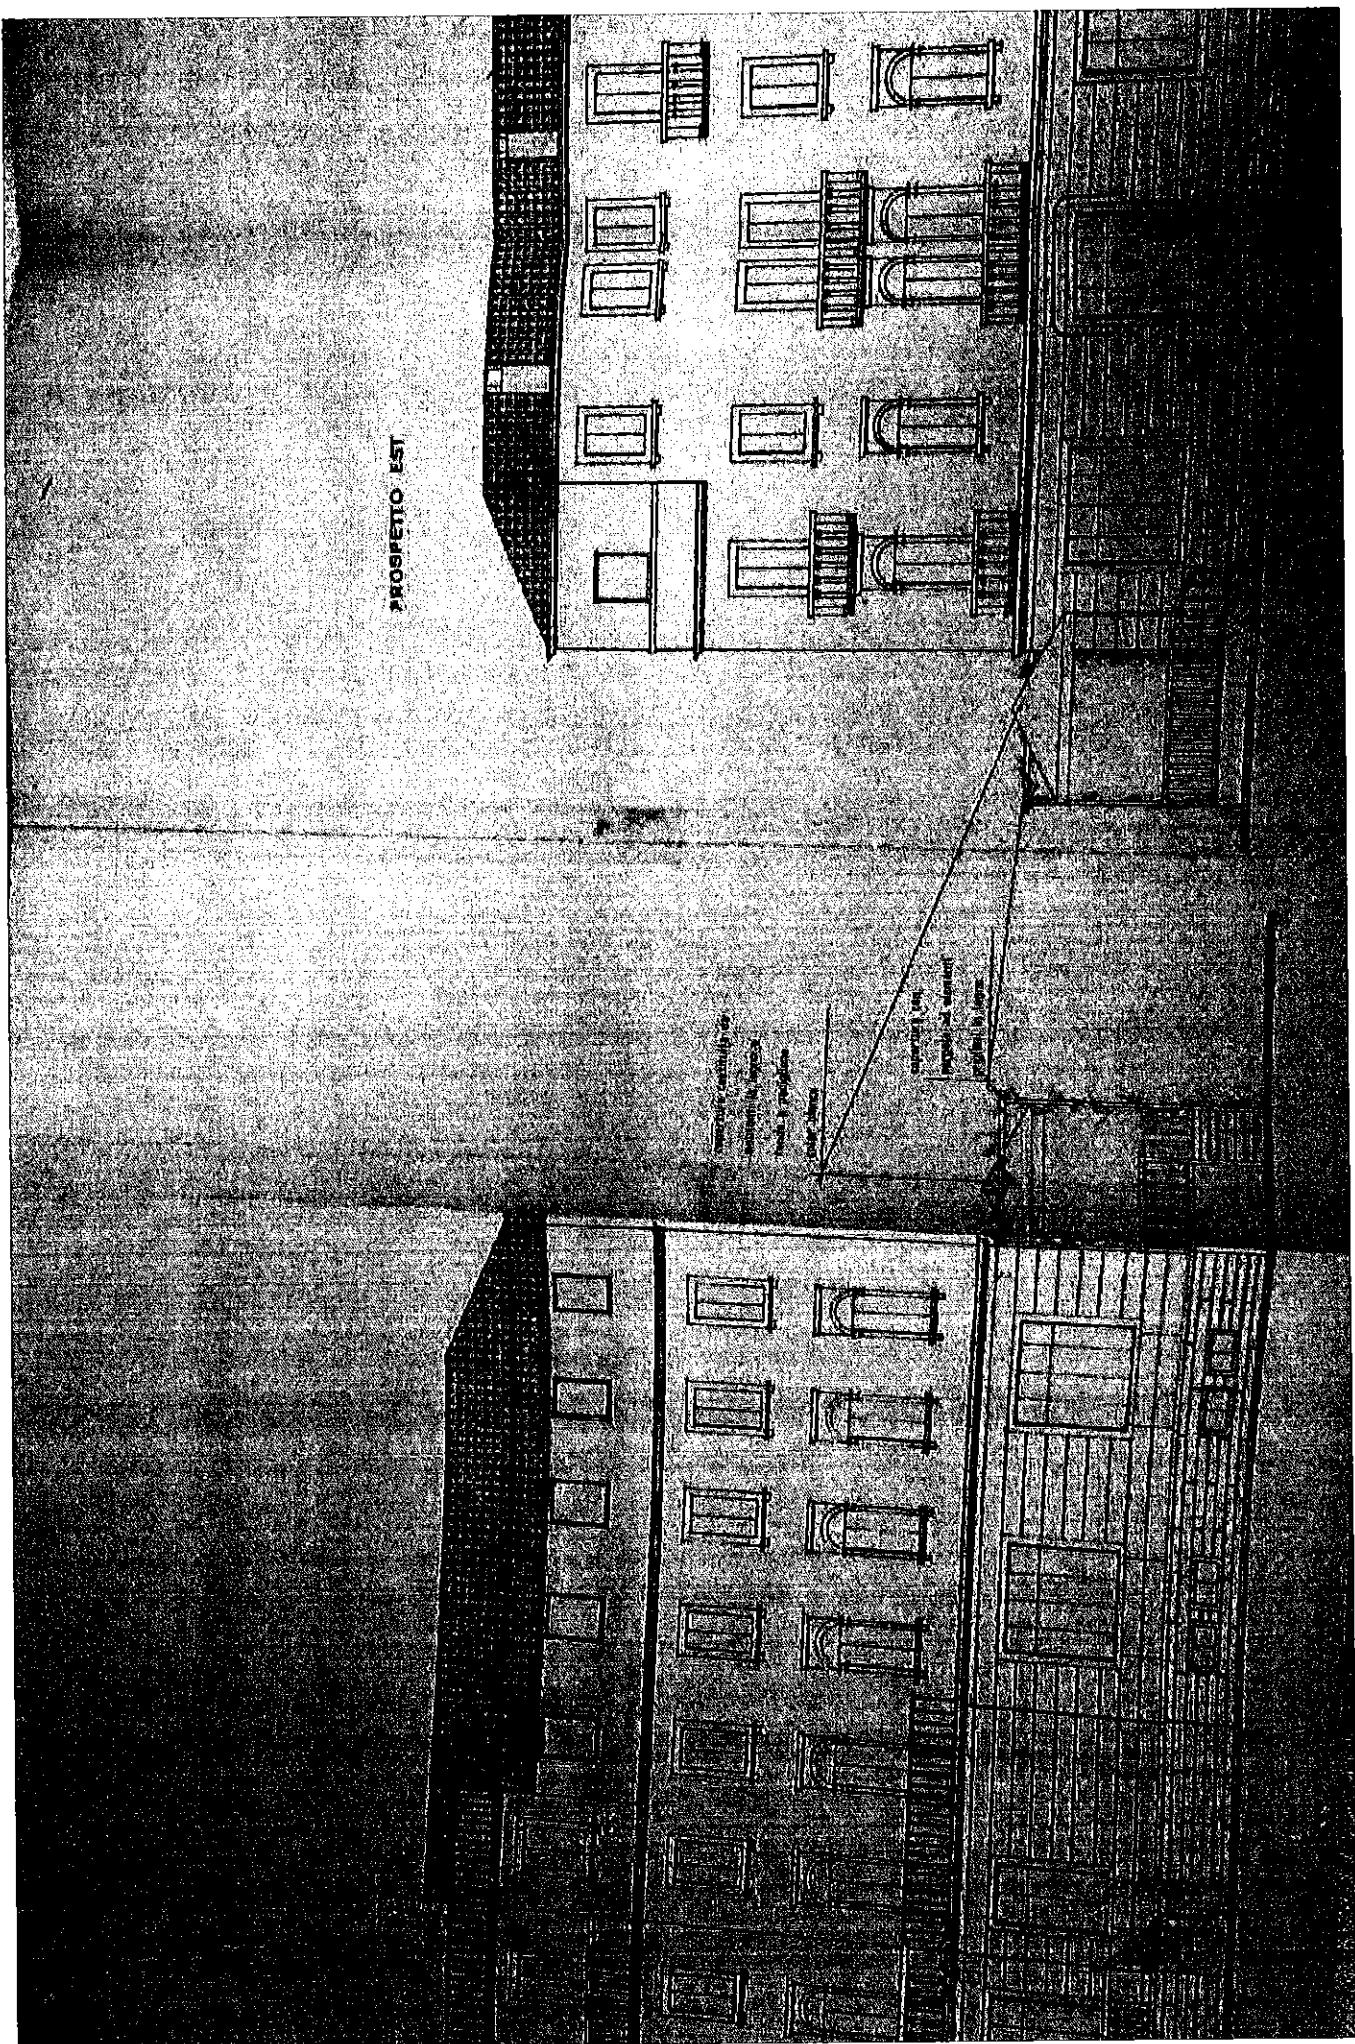


PROSPETTO EST

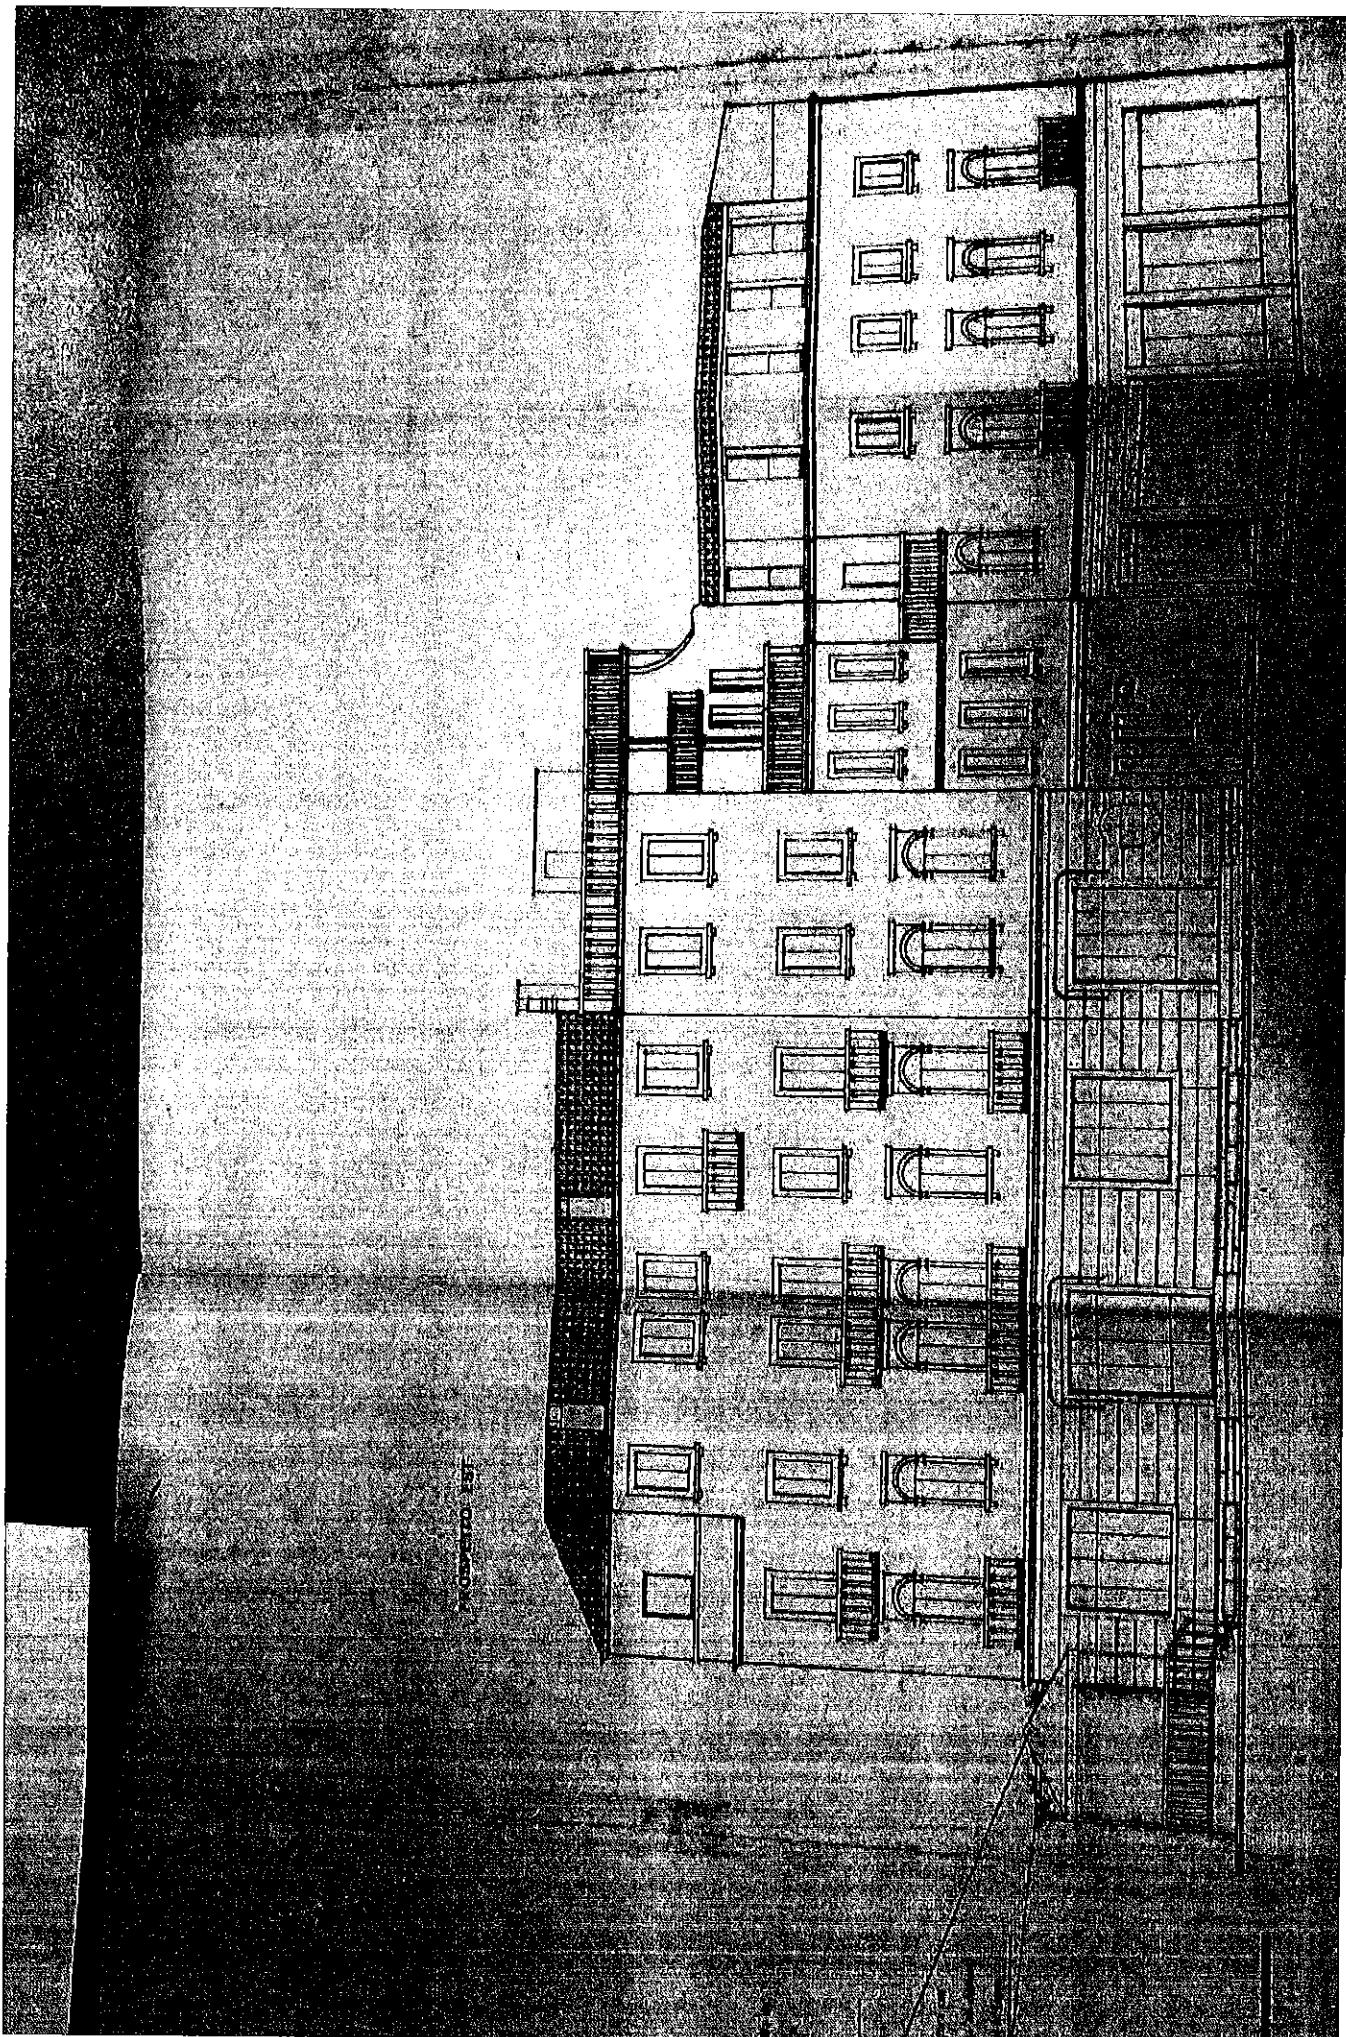

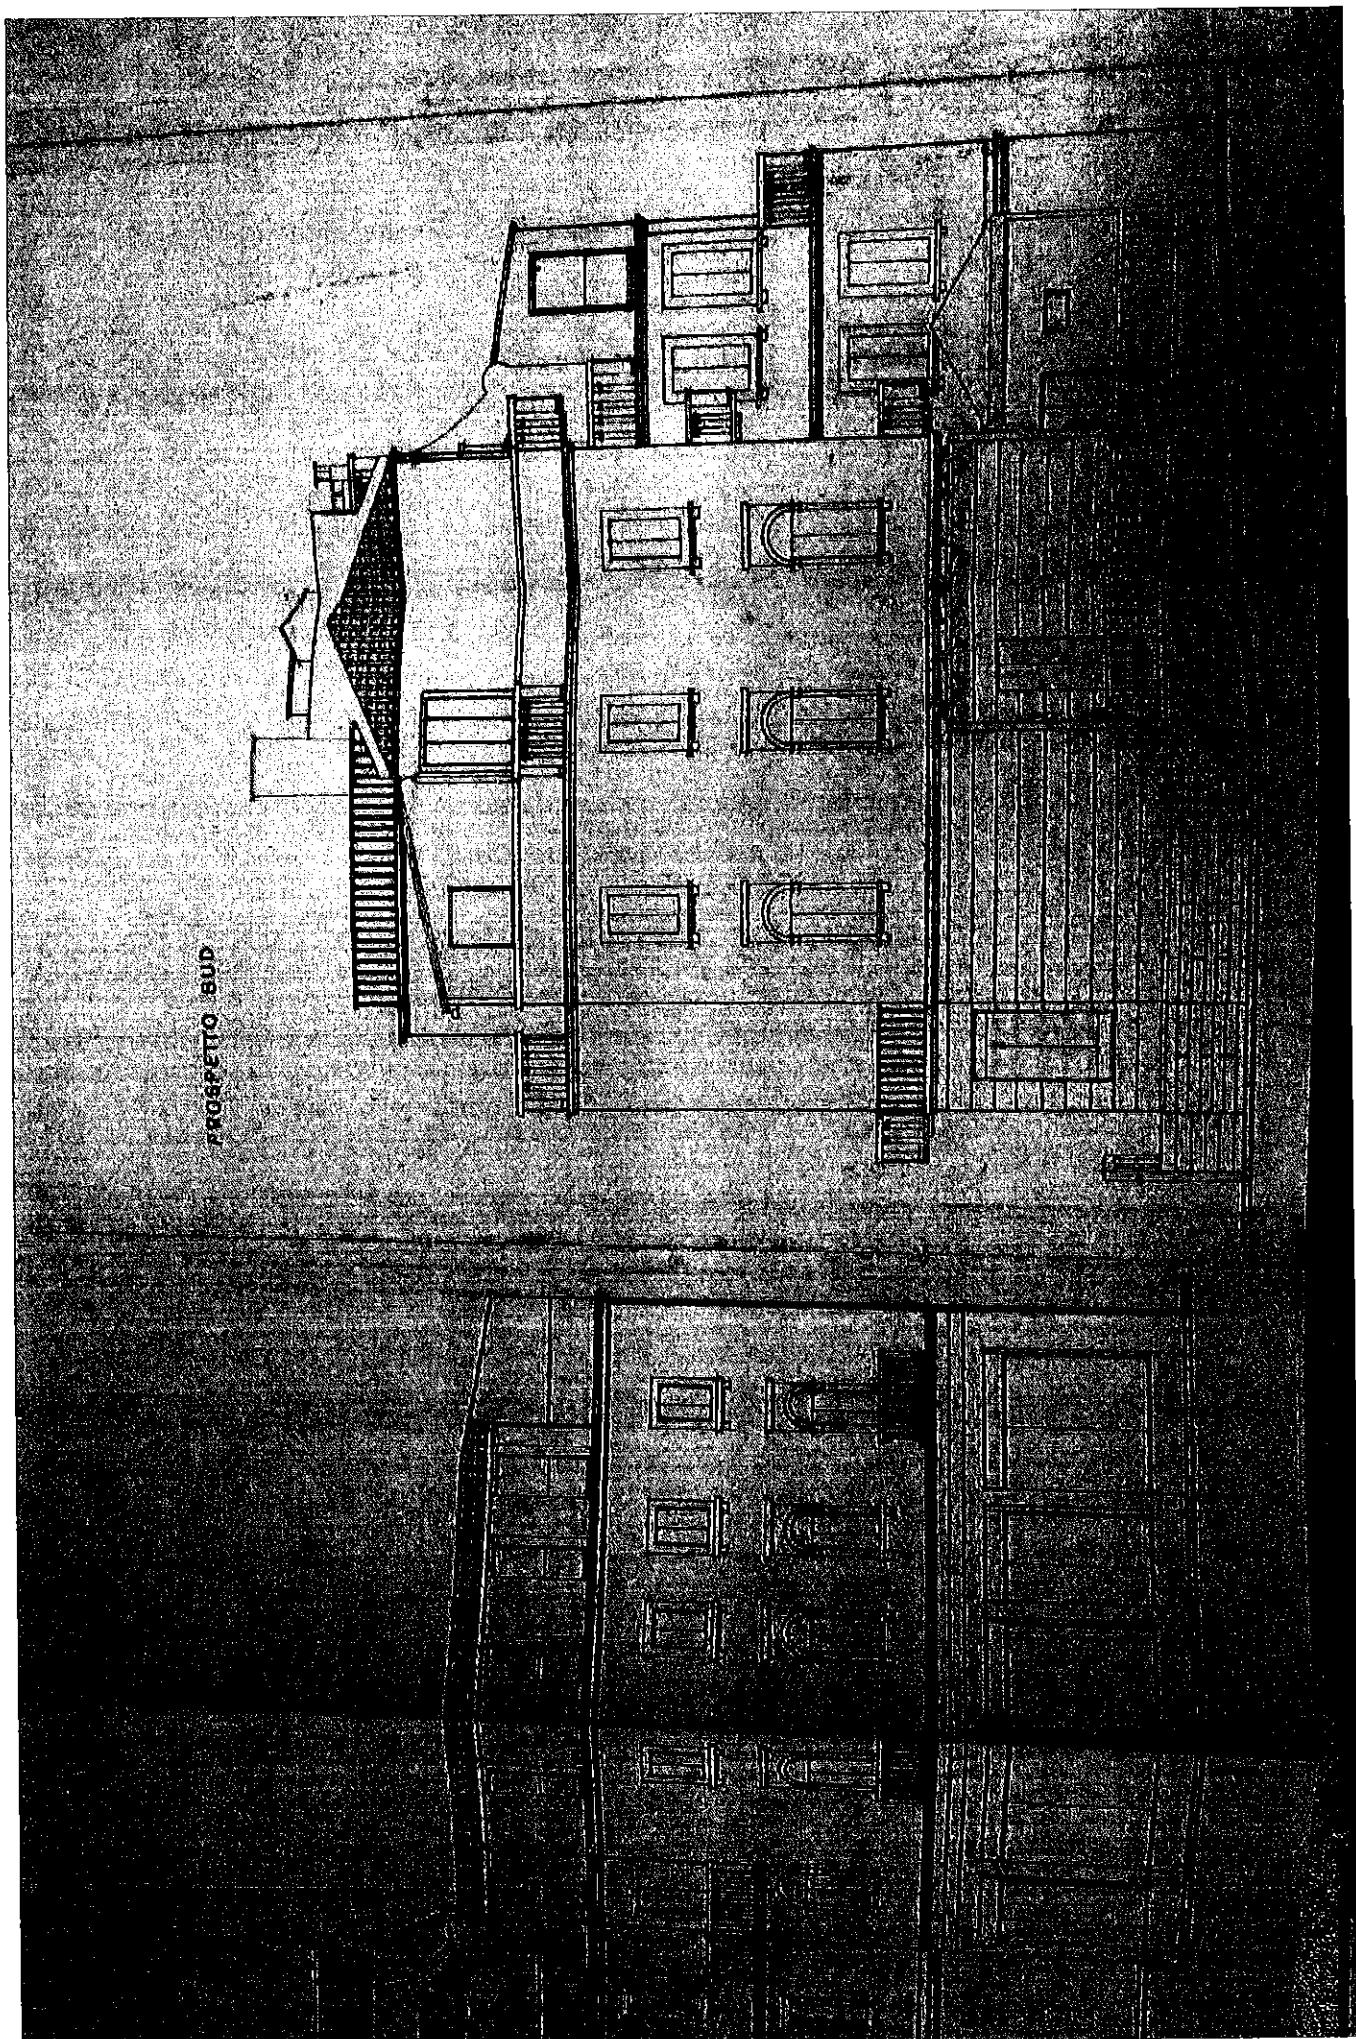

PROSPETTO NORO

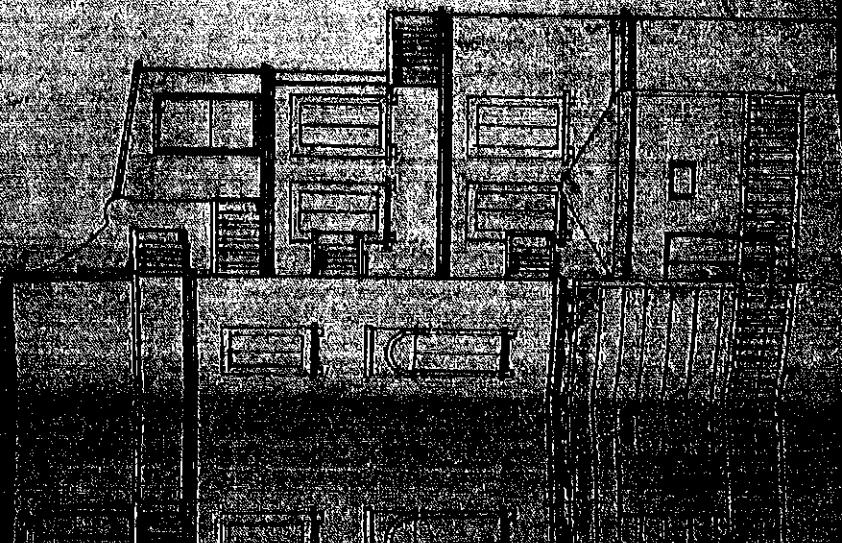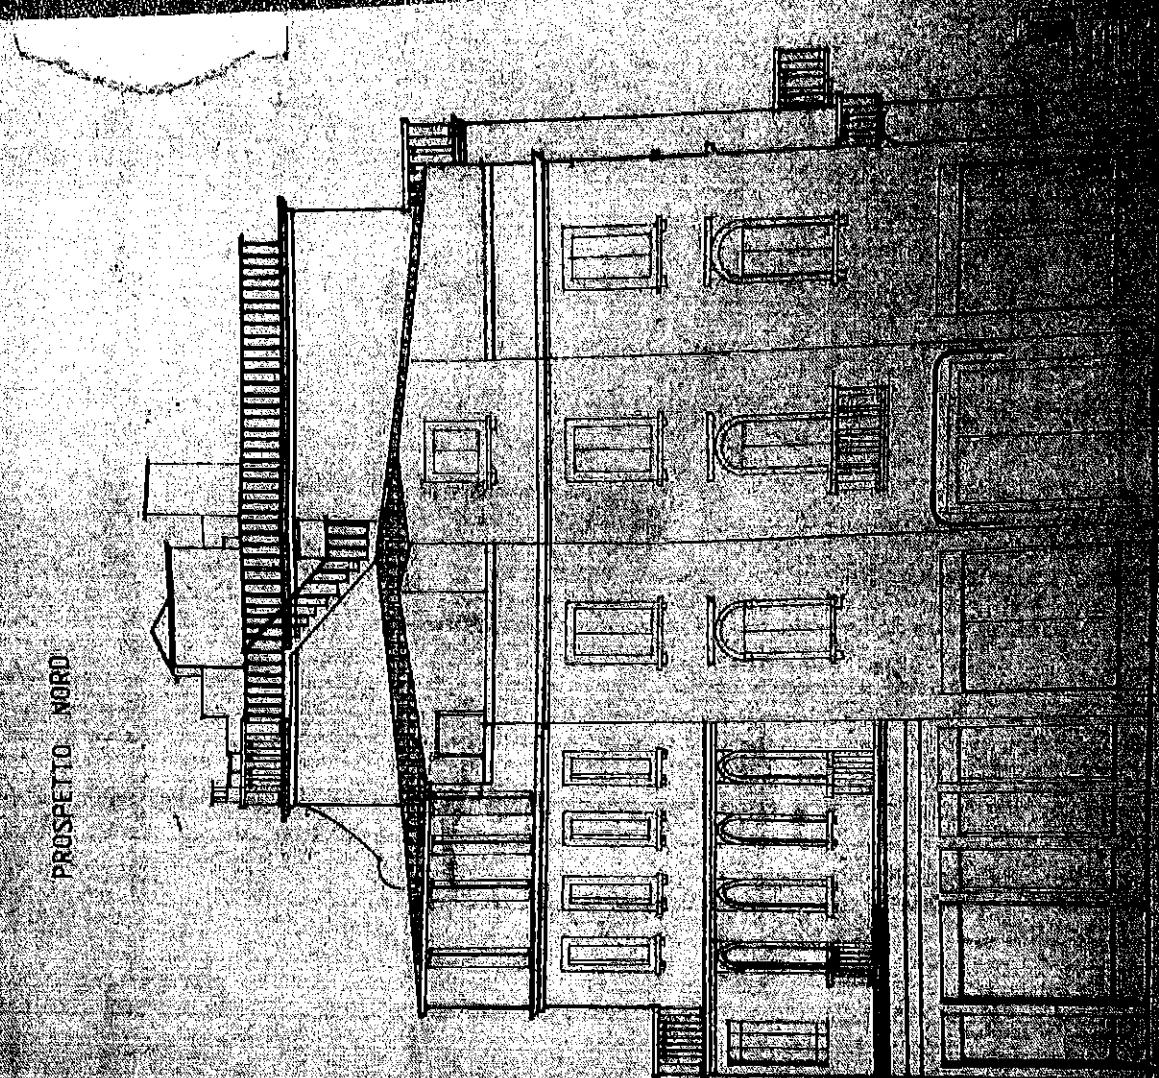

DIREZIONE PROGETTO ATTIVAMENTO		committente	STRAORDINARIA MANUTENZIONE	
SISTEMA DI RACCOLTA ACQUE NERE		tip. intervento	via M. Broggio 20 - L.R. (VE)	
RESIDUE DI VITALE E SANITARIO		Lavorazione	punto sistema raccordo	
CARASSIMONE (ANTICO) VENEZIA				
CAMPAGNA VENEZIANA				
TERRITORIO DI VENEZIA				
LUGLIO 1990				
40657 10 lug 90		LUG. 90	Scalo 1/100	
Tavola 4.		Firma somministratore		
7 FCB 1990		20		

*Uscita 1*

Della' Area: Mentre la R.D.A.  
l'acquedotto di Albos, con i suoi impianti  
Provincia di Venezia - N. 1105

### LEGENDA

 POZZETTI RACCORDO ED ISPEZIONE ACQUE NERE

 POZZETTO DI CAMPIONAMENTO ACQUE NERE

 COLLETTORI ACQUE NERE IN GRES O P.V.C.

 POZZETTO CONDENSA GRASSI

 SIFONI CON ISPEZIONE

 COLONNE IDRICHE

 COLONNE DUCINE

 POZZETTI RACCORDO E ISPEZIONE ACQUE BIANCHE

 POZZETTO DI CAMPIONAMENTO ACQUE BIANCHE


 COLLETTORI ACQUE BIANCHE

 SCARICHI PLUVIALI

 COLLETTORE COMUNALE ACQUE NERE

 COLLETTORE COMUNALE ACQUE BIANCHE

COMUNE DI VENEZIA	
PUBBLICA PRIVATA	
1-2 MAR. 1990	
Pratiche di Generale	
Fotocopia	
62121	

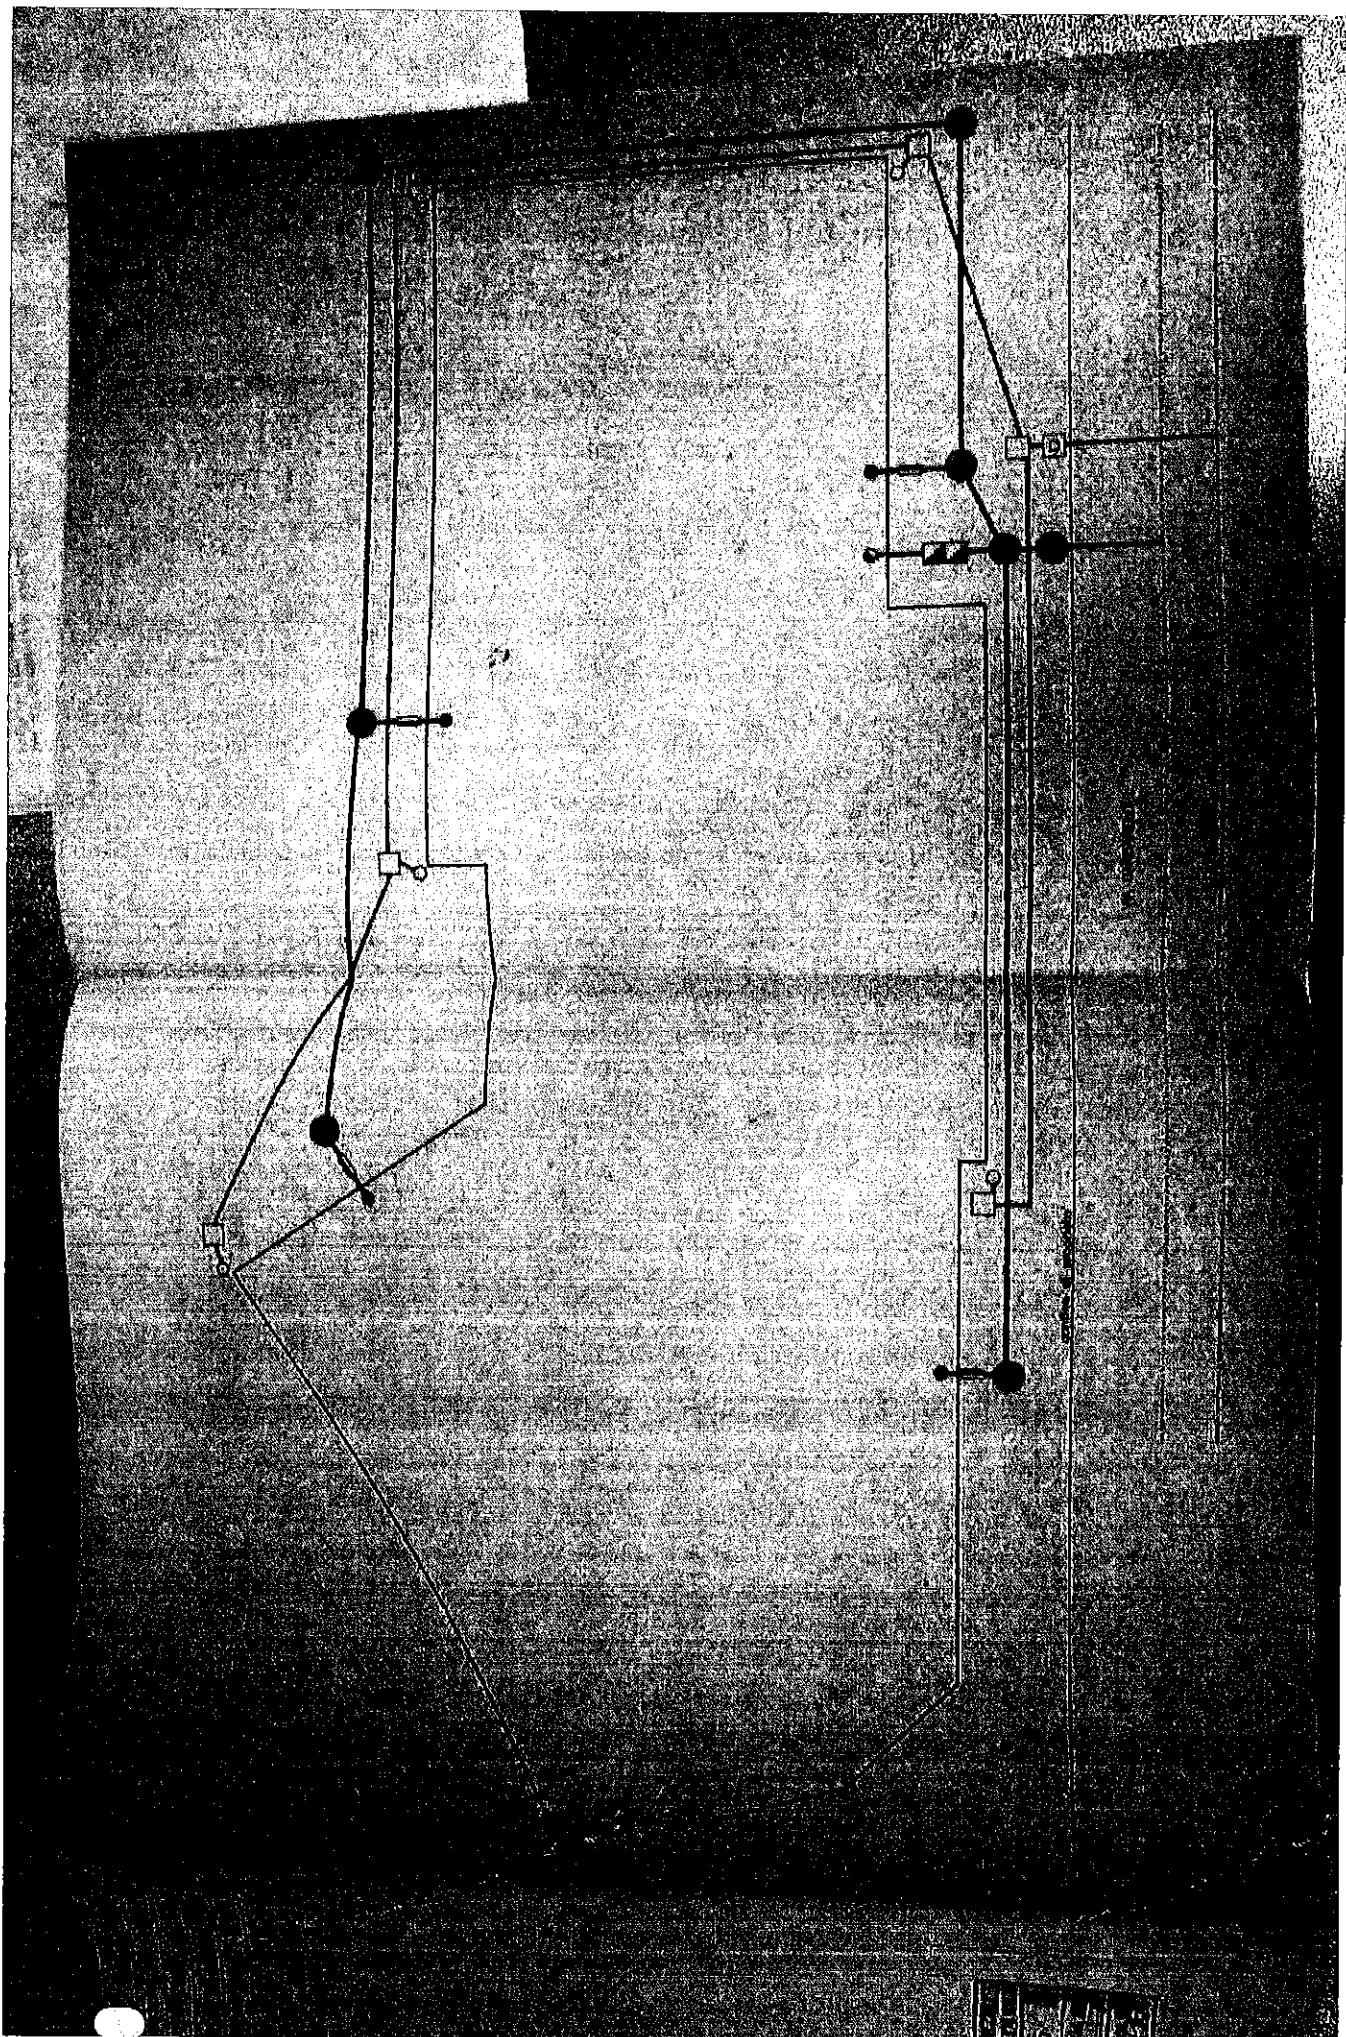

MUNICIPALITY OF VENEZIA  
COUNCILORSHIP OF THE PRIVATE JUDICIAL

SPEDITO IL 11 NOV 1968



*Byron  
Centrale  
Hotel*

SPEZZIE  
COMUNE DI VENEZIA  
UFF. EDILIZIA PRIVATA

COMUNE DI VENEZIA  
UFF. EDILIZIA PRIVATA

12829/95

LIDO

**OGGETTO : RICHIESTA DI MANUTENZIONE STRAORDINARIA**

Con la presente, in data odierna, si richiede l'autorizzazione per una manutenzione straordinaria del tetto lato via Bragadin / Gardanelli, in quanto, da un recente controllo e' emersa la necessita' di sostituire, in alcuni punti, dei montanti di legno ormai "marci" e posse una guarnita in gomma per evitare infiltrazioni d'acqua.

In attesa, vi preghiamo cordiali saluti.

3/  
Lido Venezia 27 Ottobre 1995



*Byron  
Centrale  
Hotel*


SPETTILE  
COMUNE DI VENEZIA  
UFF. EDILIZIA PRIVATA

OGGETTO : RICHIESTA DI MANUTENZIONE STRAORDINARIA.

Con la presente, in data odierna, si richiede l'autorizzazione per una manutenzione straordinaria del tetto lato via Bragadin / Dardanello, in quanto, da un recente controllo e' emersa la necessita' di sostituire, in alcuni punti, dei montanti di legno ormai "torrefatti" e porre una guarnita in gomma per evitare infiltrazioni d'acqua.

In attesa, porgiamo cordiali saluti.

Lido Venezia 27 Ottobre 1995

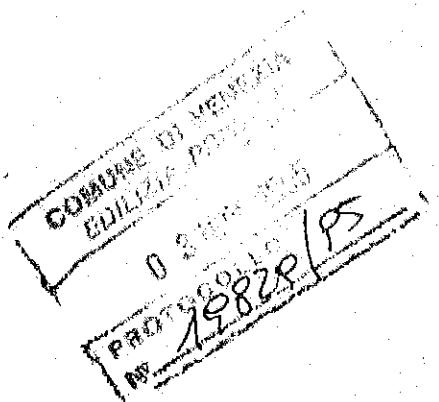



**COMUNE DI VENEZIA**  
**ASSESSORATO EDILIZIA PRIVATA**

《中華人民共和國農業法》第十九條：「農業生產者在經營農業生產的過程中，可以採取家庭經營、聯合經營、合作經營、股份經營等經營形式。」

Interventi ai sensi della L.R. 27.6.87 n. 61 e del D.L. 10.12.87 n. 166

FRUIT N. 95/1150B

卷之三

卷之三

卷之三

卷之三

卷之三十一

卷之三十一

**APPENDIX B. LIST OF THE COUNTRIES WHICH HAVE AGREED TO THE  
TREATY.**

ESTAMOS DEDICANDO UN POCO DE TIEMPO A ESTUDIAR LOS MISMOS DOCUMENTOS, Y HABEMOS PODIDO COMPROBAR QUE LA CUESTIÓN PUEDE SER RESUELTA CON UN POCO DE TRABAJO, SIN HACER NADA DE LO QUE SE HA DICHO.

卷之三十一



# Byron Hotel

Comune di Venezia

Roma 12/2/89

Avversato all'Edilizia privata

all'Atto del Tesoriere o Segretario.

Oggetto: RITIRO Licenza Edilizia

Prot. N° 98/51683 e prot. inv. 38/136.049

Le sottoscritte

Dunque Delegato della


delega il Dr.

tutte le pratiche necessarie al ritiro delle  
suddette licenze in appalto -

In fede

Al Signor Sindaco del Comune di Venezia

Ufficio Tecnico - Rip. Edilizia Privata

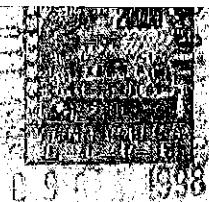

La sottoscritta , nata a

( ) il residente a

in qualità di legale rappresentante della

con sede a via

(p.i.v.a.), proprietaria del fabbricato sito al

Lido di Venezia, via Marcantonio Bragadin n°30, chiede

con la presente autorizzazione edilizia per opere di  
manutenzione straordinaria da eseguirsi presso l'immobile

~~in proprietà il tutto come da relazione tecnica ed elaborati~~

~~allegati.~~


A tal scopo in caso di comunicazioni e/o chiarimenti

pregasi contattare direttamente lo Studio dell'Architetto

Maurizio Rosa in Venezia, Castello n°4960, tel. 041

5241297.

Venezia, 09 OTT 1998

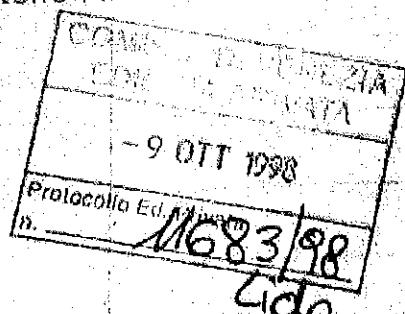

Allegati:

- n°3 copie relazione tecnica

- n°3 copie estratto di mappa

- n°1 copie documentazione fotografica

COMUNE DI VENEZIA  
UFFICIO TECNICO - EDILIZIA PRIVATA

PROTOCOLLO NUMERO: 98/VE/186055

DATA: 09/10/1998  
ORA: 11:16

ASS: EDILIZIA PRIV. (VE)

D861 AUTORIZZAZ

COMUNE  
DI VENEZIA

ASSESSORATO  
ALLE EDILIZIA PRIVATA  
UFF. TECNICO EDILIZIA PRIVATA

VENEZIA - SAN MARCO 1880

PROT. N. 98/11683

PROT.BEN 98/126055

Venerdì 16 22.1.98

OGGETTO: Domanda di AUTORIZZAZIONE EDILIZIA

INDIRIZZO LAVORI:

VIA MARCANTONIO BRAGADIN (L1) 30

001469

DATI CATASTALI:

..... P. .... M.

DESCRIZIONE:

TETTO ED INTONACI.

Alla Ditta

presso ARCH. ROSA MAURIZIO  
CASTELLO 4960  
VENEZIA

Si comunica che la domanda relativa a quanto in oggetto, presentata il giorno 09/10/98 e' stata favorevolmente ascolta.

PER IL RITIRO DELL' ATTO IN OGGETTO CODESTA DITTA, ENTRO 120 GIORNI dalla NOTIFICA DEL PRESENTE INVITO, DOVRA':

=> recarsi presso una qualsiasi filiale del Banco Ambrosiano Venezia per il pagamento delle allegate reversali:

L. 50.000 per diritti di segreteria  
L. 0 per bassa di corrispondenza

=> presentarsi, entro 120 giorni dalla notifica della presente, tenendo:  
- di documento di identità e codice fiscale;  
- di una marca da bollo da L. 20.000 e N. 1 da L. 1000;  
- delle ricevute dei versamenti effettuati;  
- del presente invito;

presso l' UFFICIO RILASCIO CONCESSIONI - VENEZIA, SAN MARCO 1880  
nei giorni di: LUNEDI' dalle ore 9.00 alle 11.00 e dalle 15.00 alle 17.00  
MERCOLEDI' dalle ore 9.00 alle ore 12.30  
VENERDI' dalle ore 9.00 alle ore 12.30

La consegna degli atti sara' garantita solo alle persone che si presenteranno  
presso gli uffici entro le ore 12.00 nei giorni di mercoledi' e venerdi' ed entro  
le 16.45 il lunedì.

N.B. L' AUTORIZZAZIONE DEVE ESSERE RITIRATA, PENA LA DECADENZA, ENTRO 120 GIORNI DALLA NOTIFICA DELLA PRESENTE.

- L' autorizzazione puo' essere ritirata da persona diversa da quella indicata in indirizzo purché munita di delega con firma non autenticata e codice fiscale dell' intestatario dell' atto.
- I lavori non potranno essere iniziati prima che codesta Ditta abbia ritirato l' atto di autorizzazione.
- Il pagamento delle reversali non costituisce in alcun modo titolo per la esecuzione delle opere.

per il DIRIGENTE

# STUDIO ARCHITETTO MAURIZIO ROSA

Castello, 4950 - 30122 Venezia - Tel + Fax 041 - 5241297 / 5225757

Venezia, 09.12.1998

Spett. Ie  
Comune di Venezia  
Ufficio Tecnico  
Rip. Edilizia Privata  
Venezia  
Alla Cortese Att.ne  
Preg.mo Arch. Messino

Oggetto: richiesta di autorizzazione prot.n°98/11683, per opere di manutenzione straordinaria al lido di Venezia, via M. Bragadin n°30, presso la ditta:

In relazione all'oggetto ed agli accordi intcorsi, Le allego n°3 copie elaborati grafici stato di fatto inerenti la copertura del fabbricato.

Ringrazialo sInd'oro per la cortese collaborazione mi prego porgere cordiali saluti.

COMUNE DI VENEZIA  
UFFICIO TECNICO - EDILIZIA PRIVATA

PROTOCOLLO NUMERO: 97/VE/1256301

DATA: 09/12/1998  
ORA: 10:35

REGISTRAZIONE: IN

CASI D'UFFICIO:

PROTOCOLLO EDILIZIA: 14760/98-VENEZIA

Arch. Maurizio Rosa

COMUNE DI VENEZIA	EDILIZIA PRIVATA
- 9 DIC 1998	
Protocollo n.	14760/98
Godo	


allegati: C,5

Codice Fiscale: RSO MRZ 52A22L 730V - P.Iva 01498740171

STUDIO/ARCHITETTO MAURIZIO ROSA  
Castello n°4960 - Venezia - Tel.041 5241297/5225267


## **DOCUMENTAZIONE FOTOGRAFICA**

**Via Marcantonio Bragadin, 30**  
**Lido di Venezia**

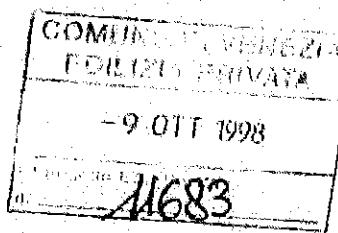





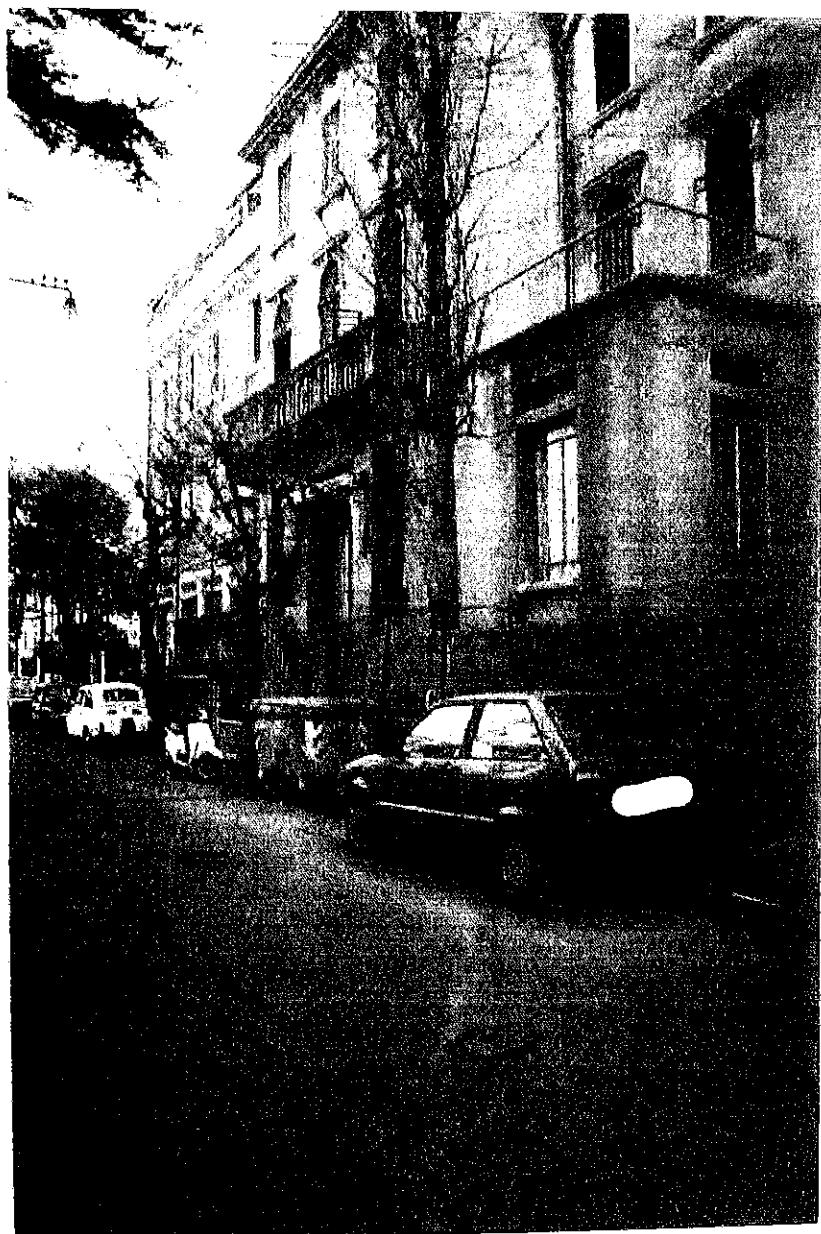

MAURIZIO ROSA Architetto

Cagliari - 09000 - Sardegna

Tel + Fax 040-6241294  
Tele - 040-6226257

C.F. RSO MRZ 52A22 L736Y  
P.I.V.A. 01495740271

Committente

Tip. Intervento

Ubicazione via M. Brodolini, 30 - Cagliari (CV)

Oggetto Tavola

PIANTA LOPERTURO - STATO ATTUALE



Data LUG 1994

scala 1:100

Tavola N.

Firma committente


Dott. Arch. Maurizio Rosa  
Iscritto all'Albo degli Architetti  
Provincia di Sardegna - N. 1105

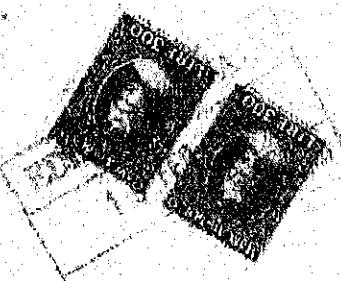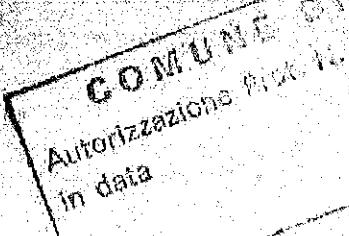


Porzione Soggetta a Condono NON OGGETTO INTERVENTO



Porzione Non Soggetta a Condono OGGETTO DI INTERVENTO

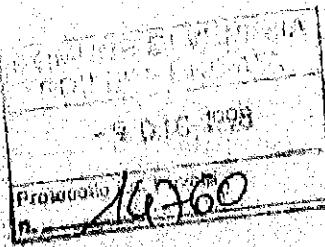

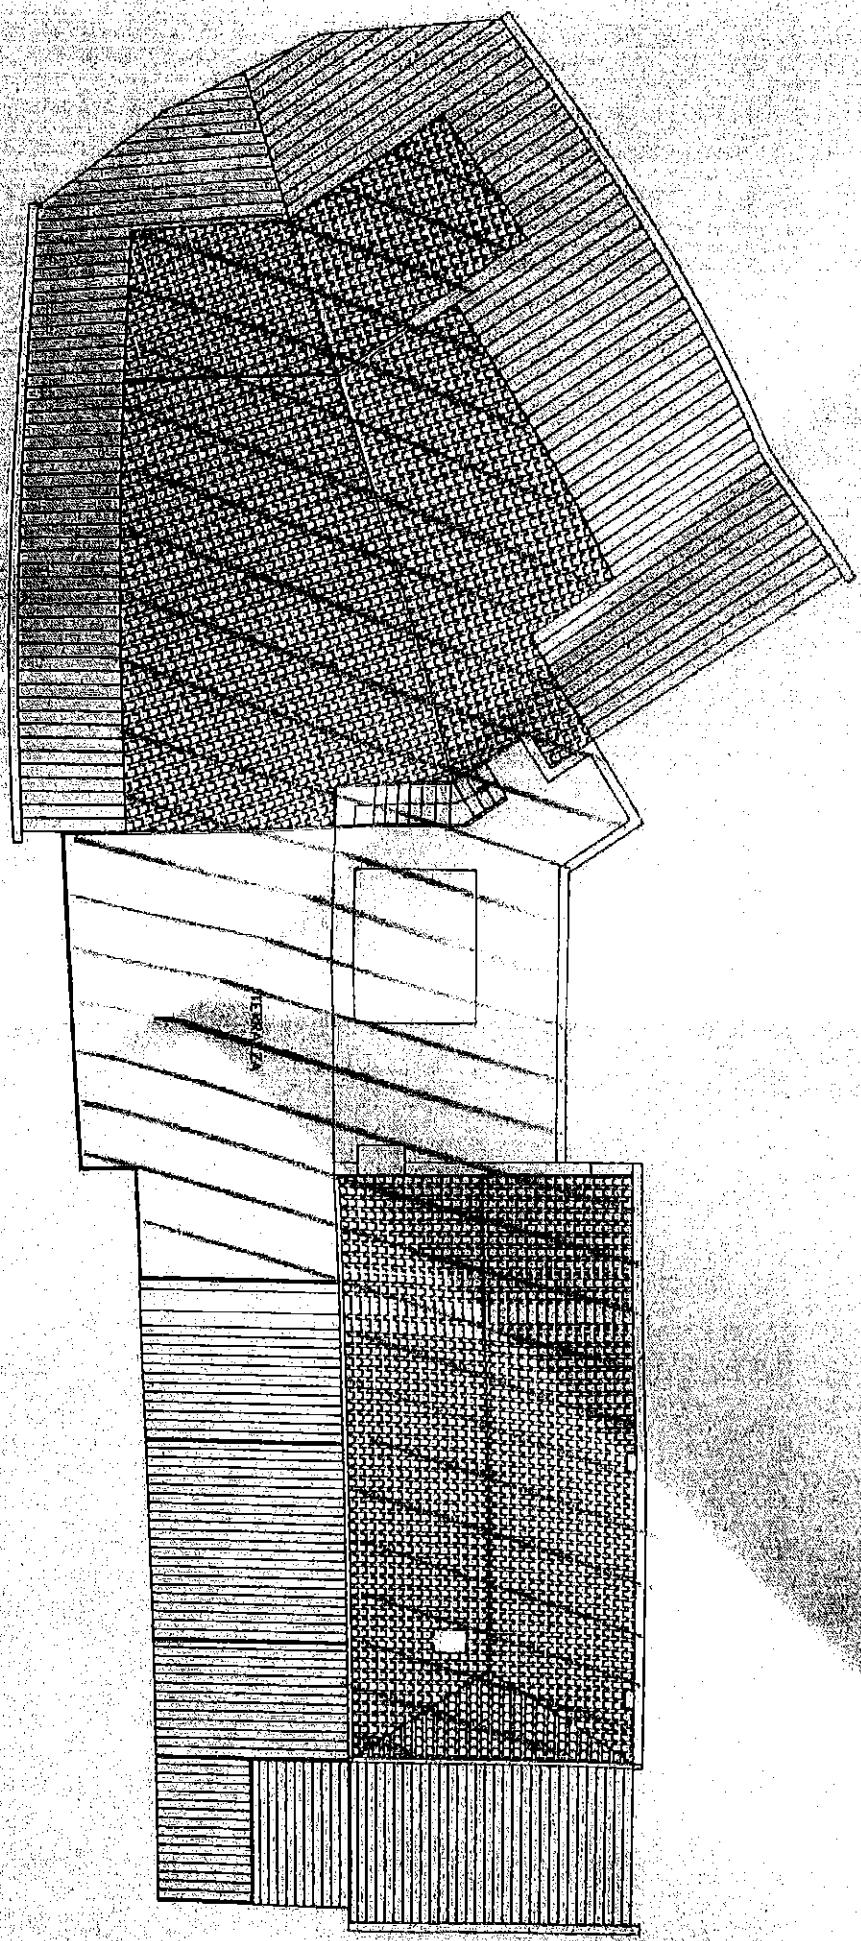

**STUDIO ARCHITETTO MAURIZIO ROSA**  
Castello, 4900 - 30122 Venezia - Tel. + Fax 041 - 5241297 / 5225757

Relazione tecnico-descrittiva delle opere da eseguirsi al Lido di Venezia, Via Marcantonio Bragadlin n°30, presso la ditta:

Trattasi di fabbricato adibito ad albergo denominato Hotel Byron Centrale, per il quale è stata inoltrata istanza di sanatoria ai sensi della legge 728/94 - prot.n°28997/51264/00.


A seguito del notevole grado di vetustà dell'immobile, delle infiltrazioni meteoriche lungo le murature perimetrali a causa del distacco degli intonaci esterni; sconnessione delle linee di gronda con i pluviali e dalle infiltrazioni di acque meteoriche dal manto di copertura in tegole in precarie condizioni, sussiste l'incombente necessità di intervenire con opere di manutenzione straordinaria esterne, consistenti in:

- a)- ripassatura completa del manto di copertura, con lievo delle tegole, sostituzione di eventuali elementi lignei strutturali marcescenti, stesura di membrana impermeabilizzante, e riposa in opere del coppi;
- b)- sostituzione degli attuali canali di gronda e pluviali di scarico con altri in lamiera di rame aventi le medesime caratteristiche e dimensioni;
- c)- scalcinatura degli intonaci esterni, con successivo rifacimento in malta di calce aerea con esclusione di calce idraulica e dipintura ad affresco;
- d)- eventuali rappezzati lungo le murature portanti, dove necessario, con il metodo dei scuci-cuci;
- e)- ripristino delle cornici a riquadro dei fori porta e finestra.

Si rammenta infine che le opere sopradescritte non andranno ad interessare le porzioni di fabbricato oggetto di concessione in sanatoria ai sensi della legge 728/94.

Venezia, 06.10.1998

Arch. Maurizio Rosa

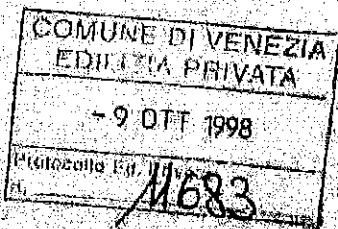

LIDO

- 9 OTT 1993

Pigistello

1683

CONSORZIO  
DALBERGHETTO

BENS

BANS


MARCO  
S. VENDETTI  
BAGADIN

M.

MI

IS

EDSCAR

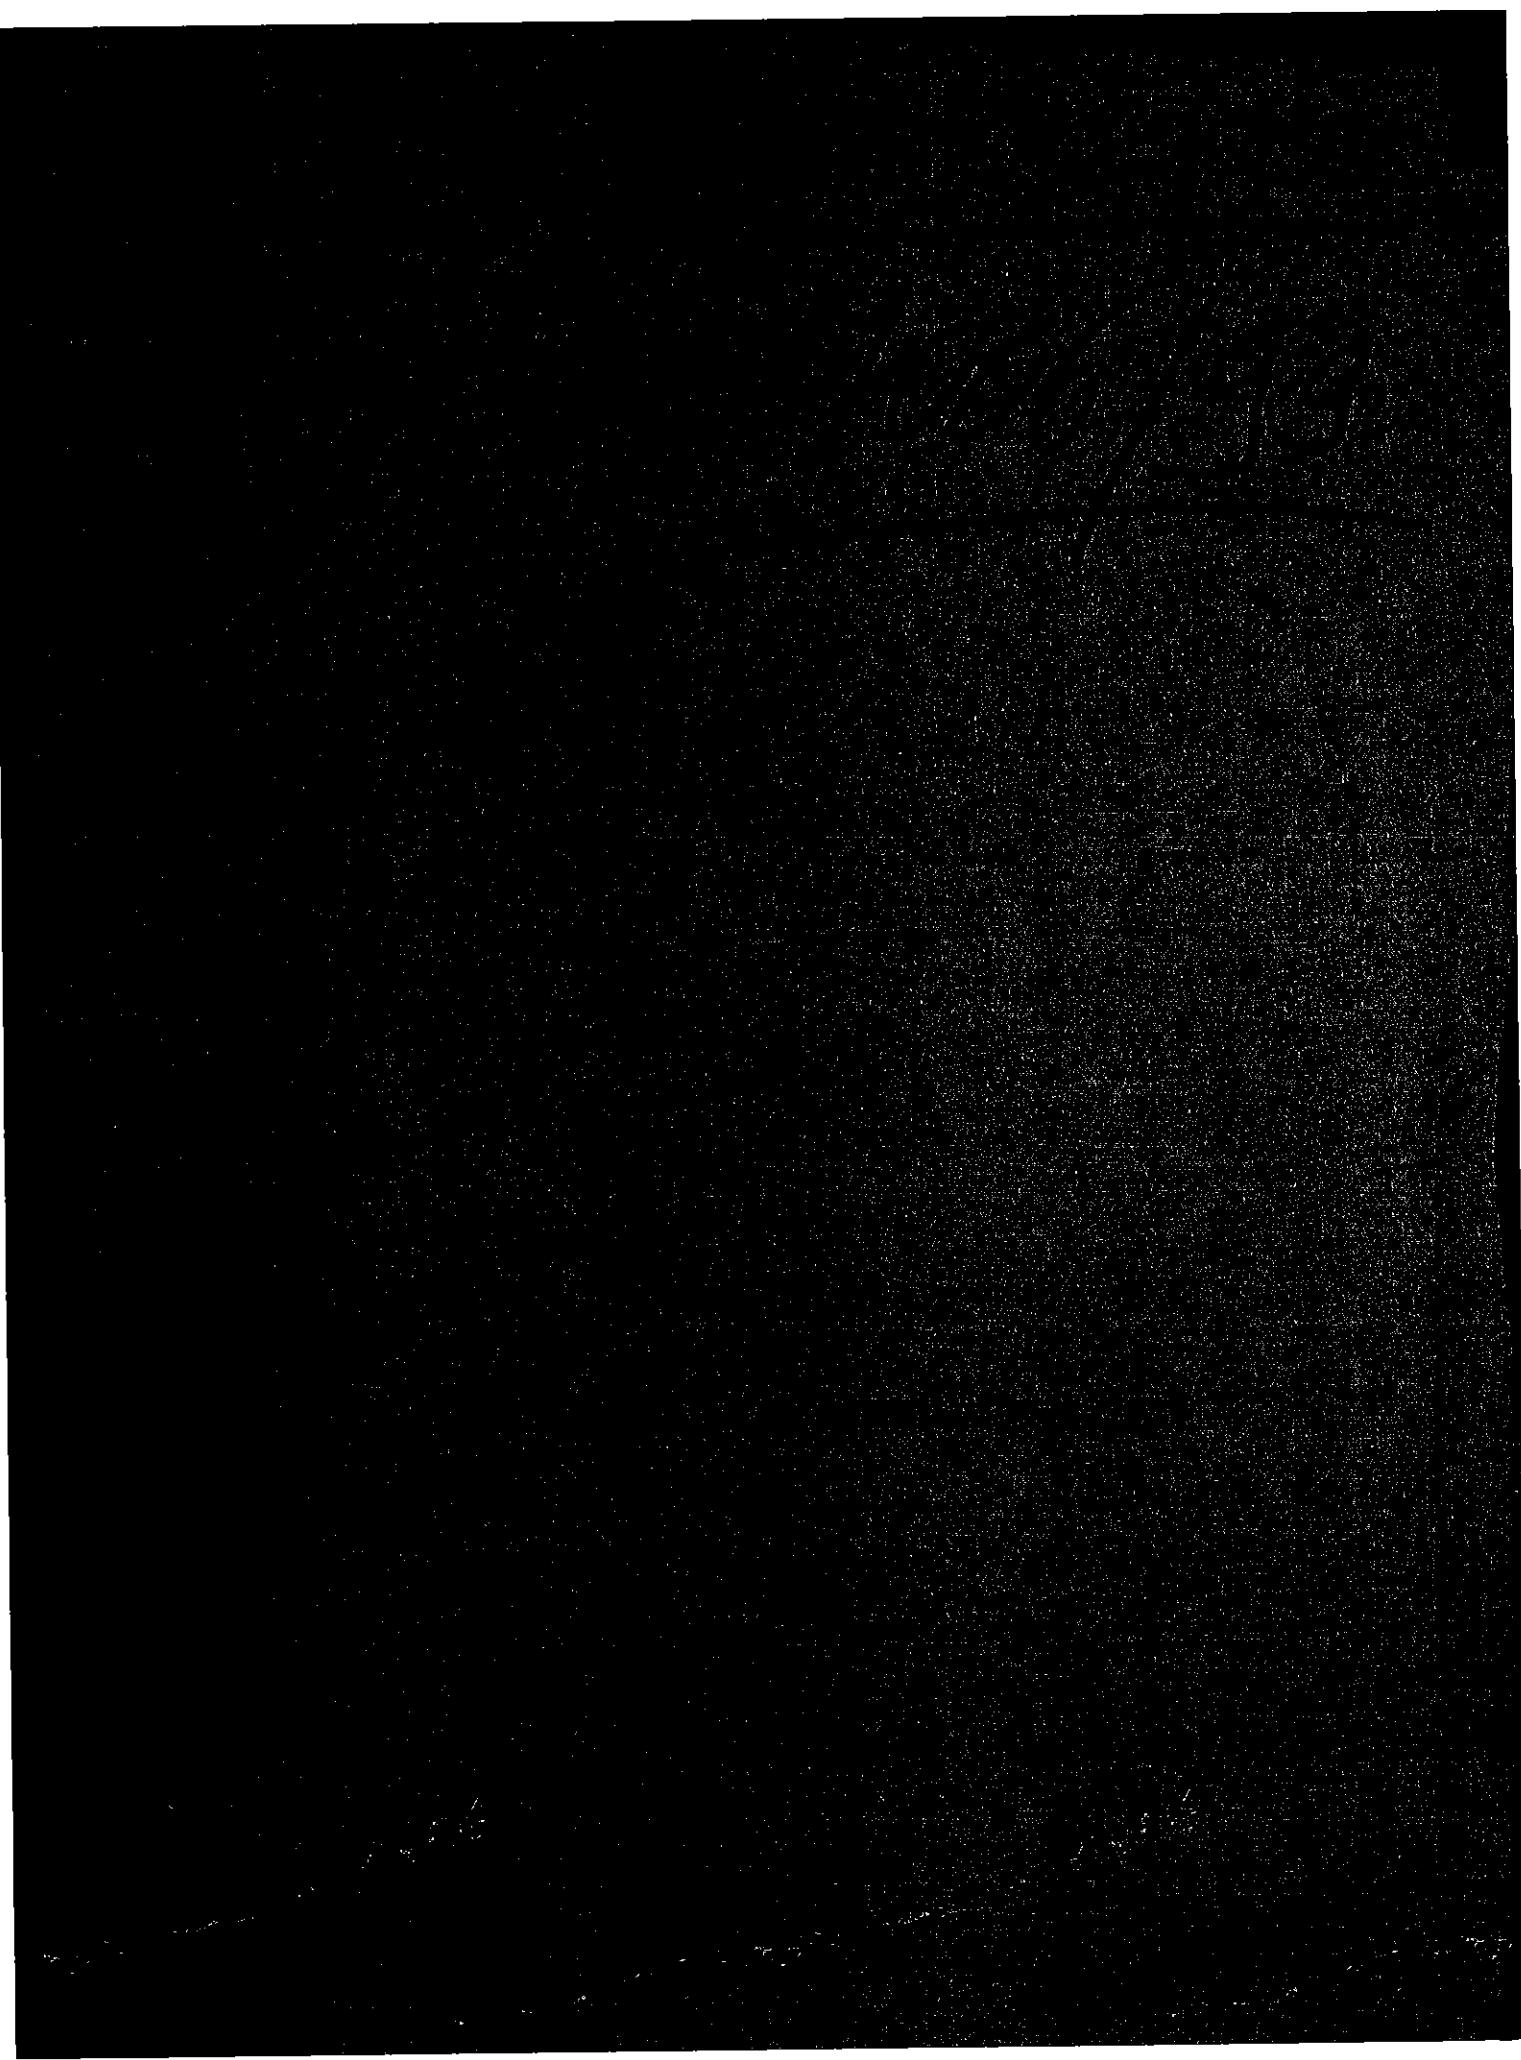



DIREZIONE CENTRALE SPORTELLI UNICO  
AREA EDILIZIA PRIVATA

SPEDITO 22 APR. 2002

11 APR. 2002

Arch. GIOVANNI TONIATO

H.T.  
ARCH. GIOVANNI TONIATO

COMUNE  
DI VENEZIA

PIANIFICAZIONE E GESTIONE DEL TERRITORIO  
UFFICIO EDILIZIA PRIVATA

SETTORE PIANIFICAZIONE E GESTIONE DEL TERRITORIO

UFFICIO EDILIZIA PRIVATA SEDE DI VENEZIA

025139

RESPONSABILE DEL PROCEDIMENTO: CORRADO MESSINA

TEL. 041.274.7536

RESPONSABILE DELL'ISTRUTTORIA: CLAUDIA VISSER

TEL. 041.2747656

PROT. N. 99/17008 PROT. GEN 99/149262

VENEZIA 27-DIC-1999

OBJETTO:

MODIFICHE AL DISTRIBUTIVO INTERNO AI PIANI SEMINTERRATO E RIALZATO E  
SOSTITUZIONE DEI SERRAMENTI ESTERNI CON ALTRI IN LEGNO E VETROCAMERA

INDIRIZZO OPERE:

VIA MARCANTONIO BRAGADIN 110 - 30131 VENEZIA

S P E D I T O 2 8 D I C . 1 9 9 9

ALLA DITTA

PRESSO ARCH. ROSA MAURIZIO

CASTELLO 4950

VENEZIA

CON RIFERIMENTO ALLA RICHIESTA DI CUI ALL'OGGETTO, PRESENTATA IL 05/11/99,  
SI INVITA LA DITTA A PRESENTARE PRESSO L'UFFICIO PROTOCOLLO DEL COMUNE DI VENE-  
ZIA - SEDE DI VENEZIA LA SEGUENTE DOCUMENTAZIONE INTEGRATIVA:

ESTREMI CATASTALI DELL'UNITÀ IMMOBILIARE  
ELABORATI (SEZIONI) CHE CHIARISCONO I DISLIVELLI TRA I LOCALI DEL PIANO  
RIALZATO E LE ALTEZZE INTERNE  
CHIARIMENTI IN MERITO ALL'ADEQUATEZZA DELL'ALBERGO RISPETTO A QUOTÙ  
DISPOSTO DALLA LEGGE 13/89 E ALLE NORME DI PREVENZIONE ANTINCENDIO

LA DITTA È INVITATA A PRENDERE ACCORDO CON QUESTO UFFICIO PER COMUNICAZIONI  
E CHIARIMENTI.

SI RICORDA CHE LA RIF. HE EDILIZIA PRIVATA È APERTA AL PUBBLICO NEI GIORNI DI  
LUNEDI' DALLE ORE 10.00 ALLE ORE 17.00

ED ESCLUSIVAMENTE PER I PROFESSIONISTI SU SPECIFICO APPUNTAMENTO.

MERCOLEDÌ DALLE ORE 9.30 ALLE ORE 16.00.

LA DOCUMENTAZIONE RICHIESTA DOVRÀ TORNERE ENTRO IL TERMINE DI 30 GIORNI  
DALLA DATA DI RICEVIMENTO DELLA PRESENTE PER LA RICHIARAZIONE DI IMPRECISIONI  
E CONSEQUENTE ARCHIVIAZIONE.

IL RESPONSABILE DELL'ISTRUTTORIA  
CLAUDIA VISSER

*Claudia Visser*

*J. Giuli*

3895/c

Marsilio ad 27.10.85

marcas e procede indiretta

Nr. Dordogne 30

51264 / 00 196  
yesterday



Potex Gisynsis No  
~~Parasites~~

V.R. Marsilio Braga 11/1

1720

51264 / dirigido a  
C. Hermin

ESTRATTO MAPPA SCALA 1:1000

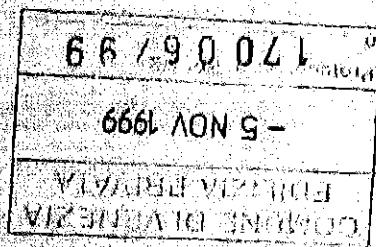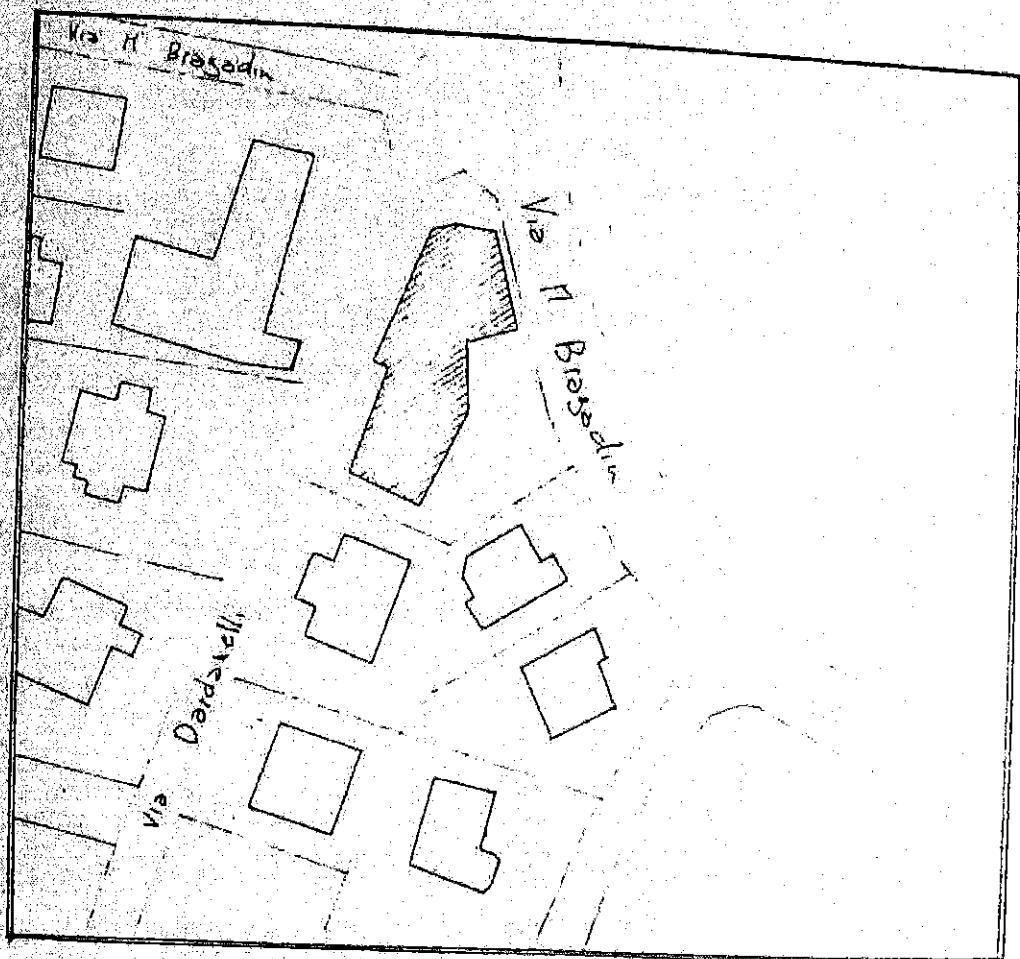



ARCHITETTO MAURIZIO ROSA  
via Cappuccio 1 - 30121 Venezia - Tel. + Fax 041 - 5241297 / 5225257 - E-mail: [tomasa@tin.it](mailto:tomasa@tin.it)

**Relazione tecnico descrittiva delle opere da eseguire al Lido di Venezia, Via M. Bragadin n°30 - piano terra - Hotel Byron Centrale.**

- 5 NOV 1999

**Premessa**

17006 / 99

Trattasi di edificio destinato ad attività ricettiva, per il quale sono state inoltrate istanze di sanatoria ai sensi della Legge 47/85 con prot.n°3895/C e della Legge 728/94 con prot.n°51864/00: in ogni caso quanto richiesto con la presente non è oggetto dei soprascritti condoni edilizi.

**Inquadramento Urbanistico**

- V.P.R.G. approvata il 26.06.1985 - L'edificio in oggetto insiste su un lotto di terreno identificato in zona B di ristrutturazione con destinazione funzionale alla residenza. In tali aree, prima della formazione degli strumenti urbanistici attuativi, sono consentiti interventi di manutenzione ordinaria, straordinaria e ristrutturazione edilizia.

- V.P.R.G. adottata il 12.07.1997 - L'area sulla quale insiste l'edificio viene identificata come "zona B0 novecentesca di pregio". L'art.7 delle N.T.G.A. prescrive che in tali aree sono ammessi interventi di manutenzione ordinaria e straordinaria, risanamento conservativo e ristrutturazione.

**Descrizione delle opere**

Trattasi di opere di manutenzione straordinaria ed adeguamento igienico-sanitario da eseguirsi al piano seminterrato e terra, su porzioni di edificio non soggette a condono edilizio, consistenti in:

Codice Piscina: RSG MRZ 57A21 730V - Pina 0910814021

### Piano Seminterrato:

- 1)- creazione di locale disbrigo a mezzo ripristino di parete divisoria nella cucina a nord;
- 2)- inserimento di montavivande nel ripostiglio a nord;
- 3)- inserimento di servizi igienici a ridosso del muro perimetrale ad est, in tramezze di laterizio intonacato e rivestito in piastrelle di ceramica, dotati di aerazione naturale;
- 4)- trasformazione dei locali magazzino a sud in spogliatoio e lavanderia.

### Piano Rialzato

- 5)- trasformazione della hall in sala ristorante nella porzione nord del piano;
- 6)- trasformazione dell'office a nord-est in bar;
- 7)- creazione di locale adibito ad office nella porzione a nord-ovest;
- 8)- nell'attuale saletta verranno ricavati tre servizi igienici di cui uno per persone portatori di handicap ed il guardaroba.

Inoltre si fa presente che con l'occasione verranno rifatti pavimenti e relativi sottofondi, gli intonaci interni, nuovi rivestimenti in piastrelle di ceramica nelle cucine, nuovi impianti elettrici, termico ed idrico sanitario in conformità con le vigenti normative.

Verranno sostituiti i serramenti finestra e portafinestra con altri in legno e vetrocamera aventi le medesime caratteristiche e dimensioni.

Si rammenta inoltre che non verrà eseguita alcuna modifica interna. (?) *esterna*

Venezia, 05.11.1999

Arch. Maurizio Rosa

Architetto MAURIZIO ROSA  
Castello 4960 - 30122 Venezia  
tel 041 - 5226257 fax 041 - 5241297

AVVISO DI ACCOMPAGNAMENTO TELEFAX

Trasmette: Zoom Campolonghi Specie: COMUNE di VENEZIA  
Off. Edilizia  
I.Fax: 041 874187  
Data: 06/12/1999 Altracce: Gen. ms. figura

N° di pagine comodata al ricevitore

Destinatario: Nicola Erizzo CENTRALE - Lido di Venezia  
Via Giandomenico Belotti - Grado n° 30.

EDILIZIONE dell'ufficio di Trasmettente  
memoria del nuovo concorso pubblico

prot. n° 95/VE/028997 del 27/02/1999.

Ti ringrazio molto.



Nel caso di ricezione difettosa o di un numero di  
telefono inferiore a due, il documento deve essere  
ritrasmesso alla stessa ora.

LEP 910814 \*\*\*

EDILIZIA PRIVATA

\*\*\* - Pag. 01

Onerazione : ENCEH

Password :

ATTIVITÀ CONDONO N. E1254 O Rich.  
Data di riferimento 16/12/1999 Zona-Tecnico 025130 CORRADO MESSINA D 02/06/1995

Sel.	Data	Evento	Esito	Oper.	Tecnico
	04/12/1995	020 TRASFERITA IN ZONA		010128	025130
	05/03/1996	661 RICH. ATTI INTEGRATIVI		010130	025130
	12/04/1996	258 SPEDIZIONE		010348	025130
	22/05/1997	663 COMM. EDILIZIA/SALVAGUARDIA		010130	025130
	15/07/1997	258 SPEDIZIONE		010348	025130
	28/05/1998	670 COMM. DINIEGO		010130	025130
	08/06/1998	250 CONDONO DEFINITO	D	010648	025130
	03/08/1998	224 ATTI REPRESSIVI		010648	025130

ENTER F1=V.com F2=E.com, F3-F4 F5=rattifica F6-F7 FG

LEP159 - PREMERE PF6 PER AGGIORNARE


Appl. MCIXVCK4 CTD: 80 Ter. 1B09 Sta. 1B0C Ult.Op. LEP ENCEH 11:55 16/12/99

38 95/00


STUDIO ARCHITETTO MAURIZIO ROSA  
Castello n° 4960 - Venezia - Tel. 041 5241297/5225257

## DOCUMENTAZIONE FOTOGRAFICA

Hotel Centrale BYRON  
Via M. Bragadin 30, Lido - Venezia

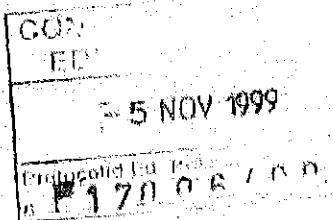

## PIANO SEMINTERRATO

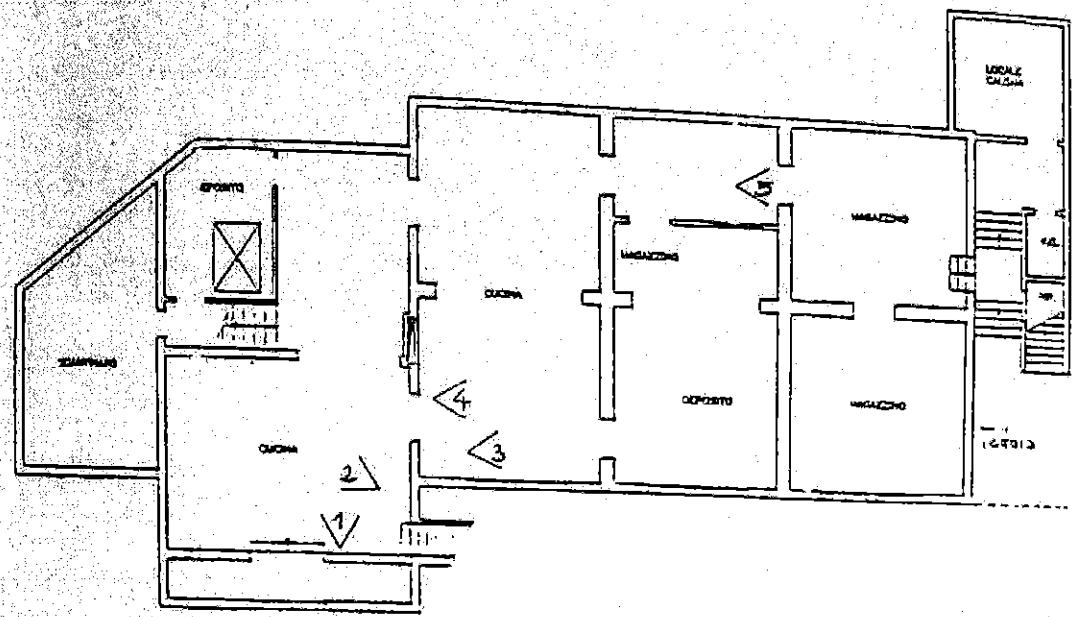

PUNTI DI VISTA FOTOGRAFICI

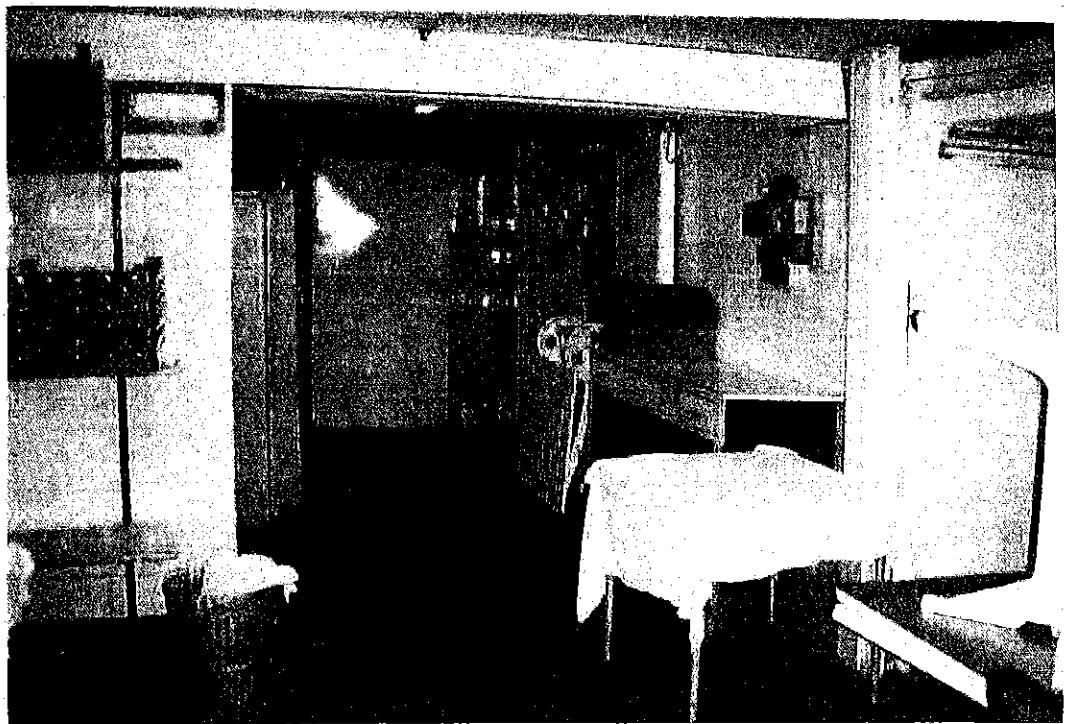


FOTO N° 1

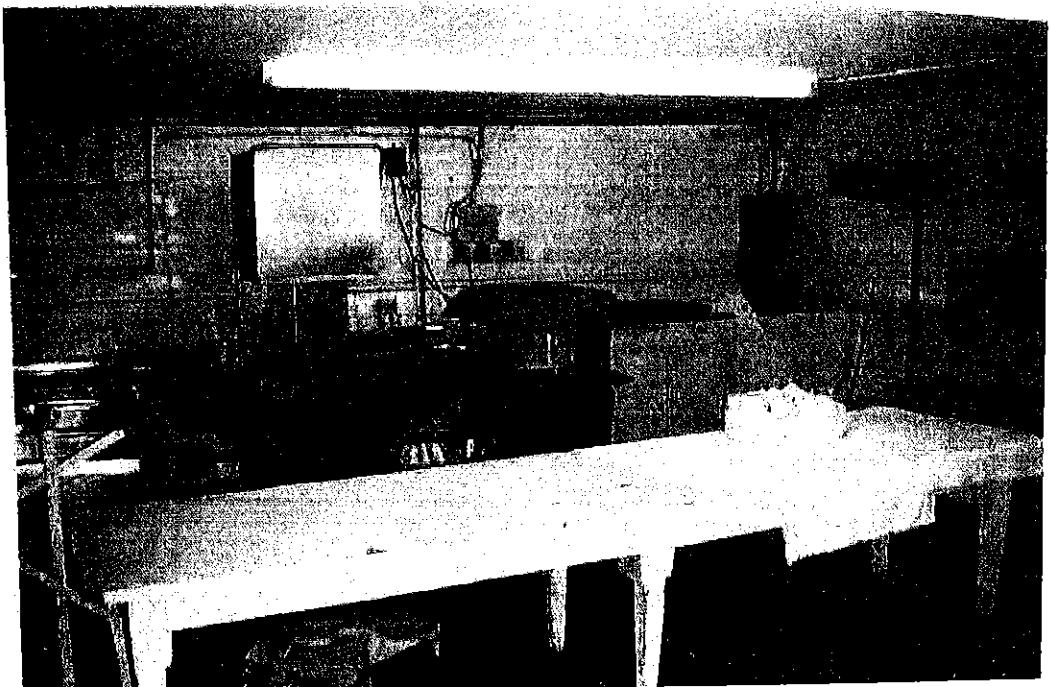


FOTO N° 2

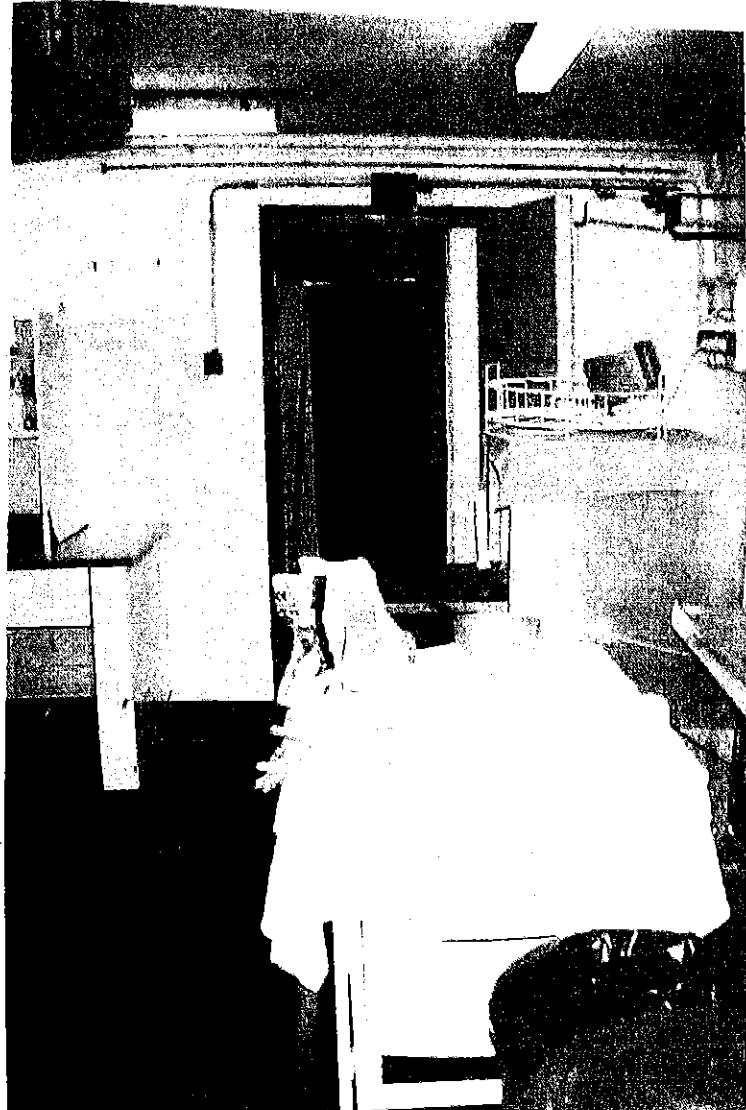


FOTO N° 3

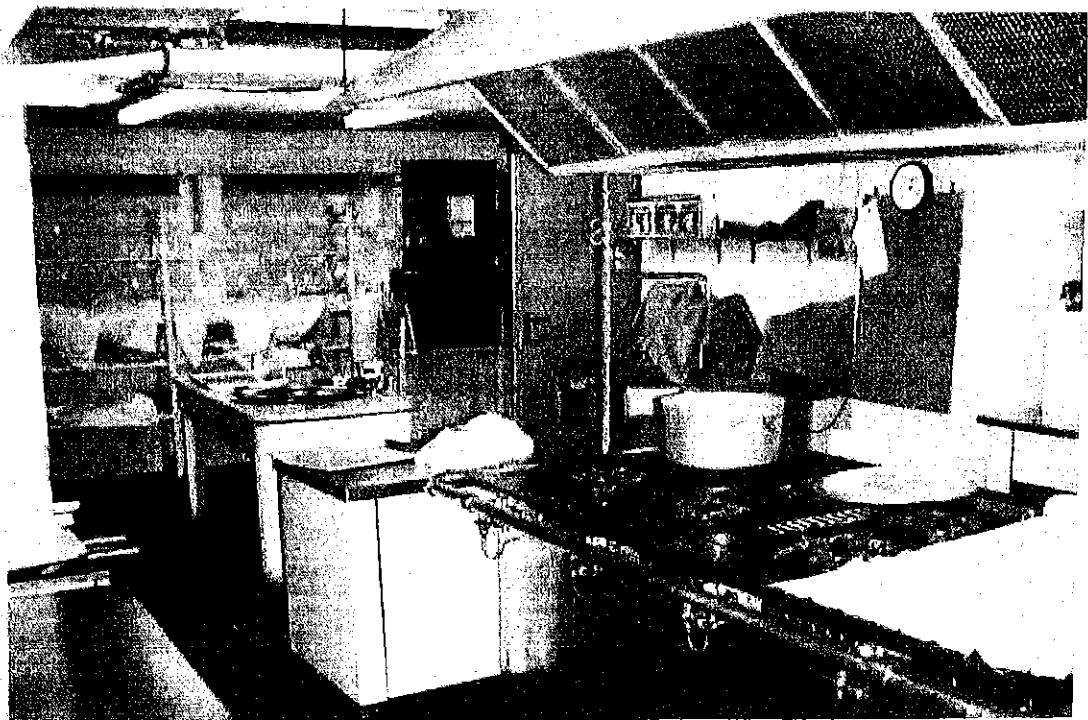


FOTO N° 4


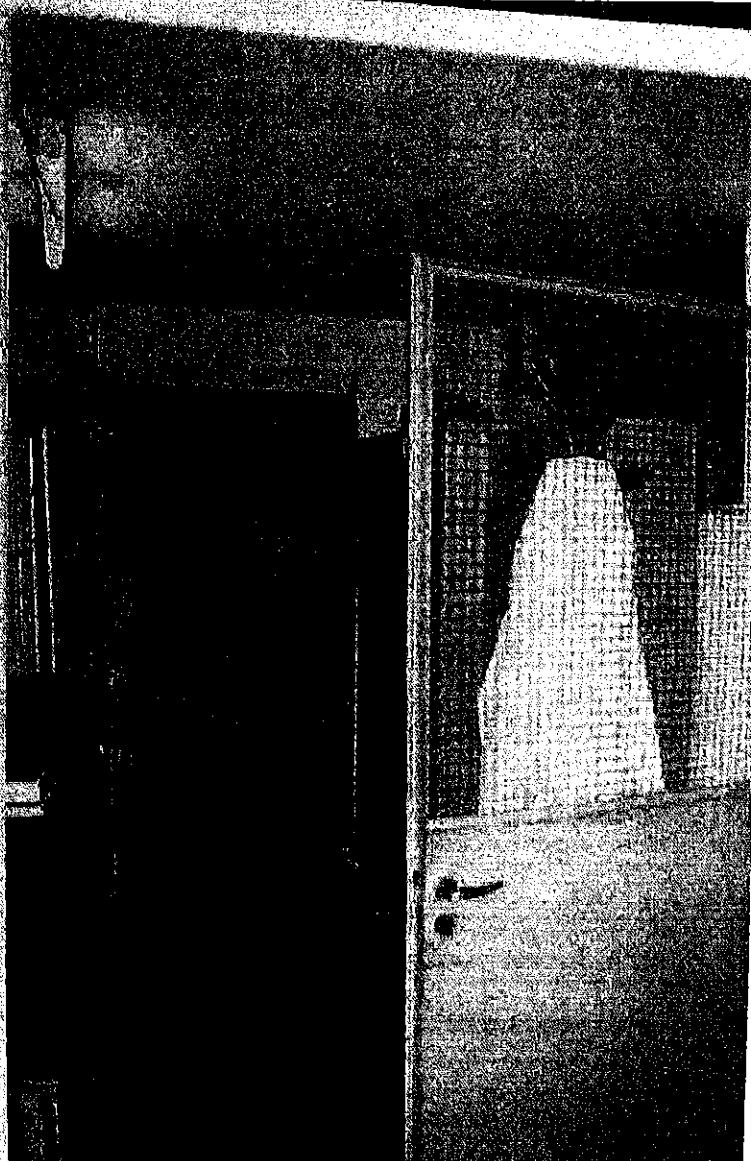


FOTO N° 5

## PIANO RIALZATO

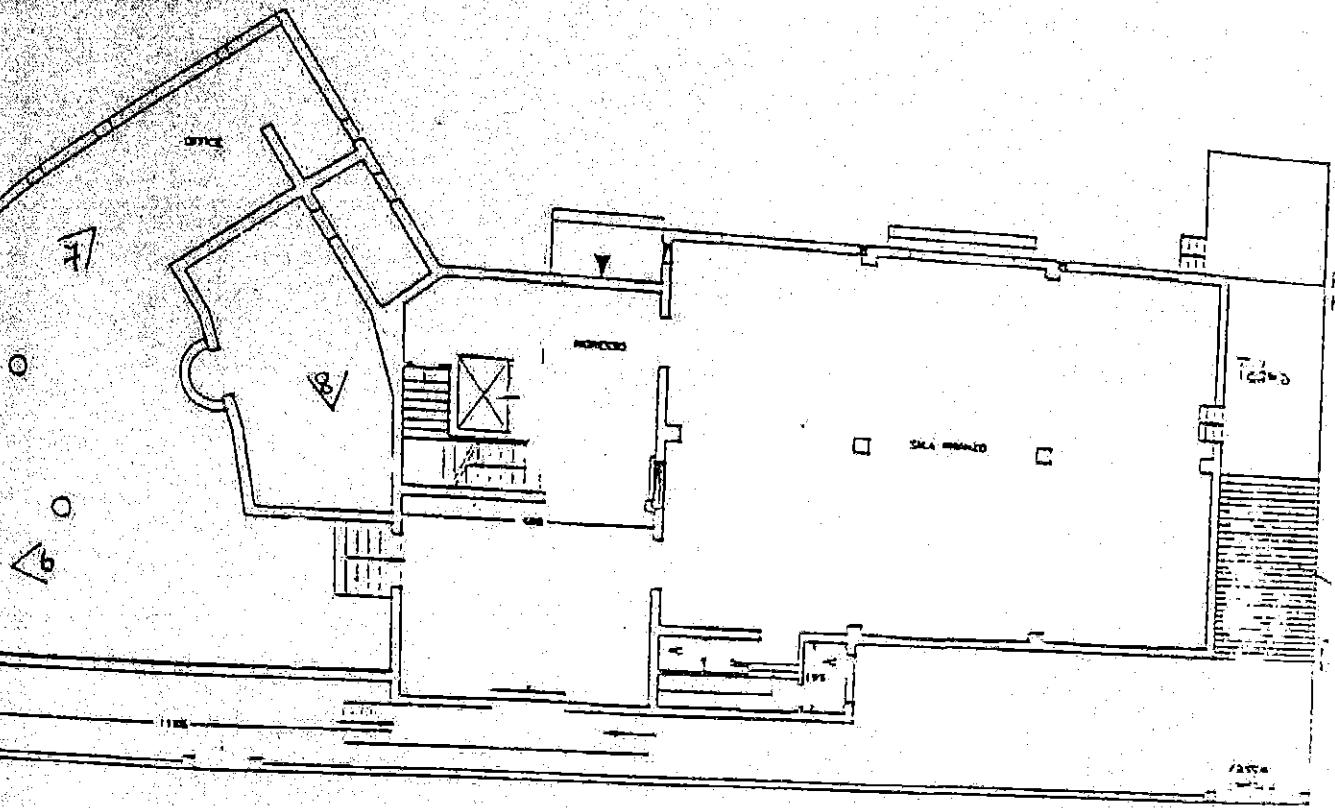

PUNTI DI VISTA FOTOGRAFICI



FOTO N° 6



FOTO N° 7

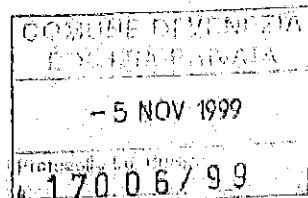


FOTO N° 8


**MAURIZIO ROSA** Architetto  
 Castello 4000 - Venezia  
 Tel. + Fax 041 - 5247204  
 Tel. 041 - 5225257  
 C.F. RSO MRZ 02A22 L738V  
 P.I.V.A. 01495740271

Committente	
Tip. Intervento <b>STRAORDINARIA MANUTENZIONE</b>	
Ubicazione	via M. Bragadin 30 - Lido (VE)
Objetto Tavola	<b>PIANO SEMINTRATO - STATO ATTUALE</b>
Data	AGOSTO 1999
Scala	1:100
Tavola N.	1
Firma committente	

Ufficio Arch. MAURIZIO ROSA  
 Istruttore Dott. G. LACCHETTI  
 N. 100



**STATO ATTUALE  
piano seminterrato**

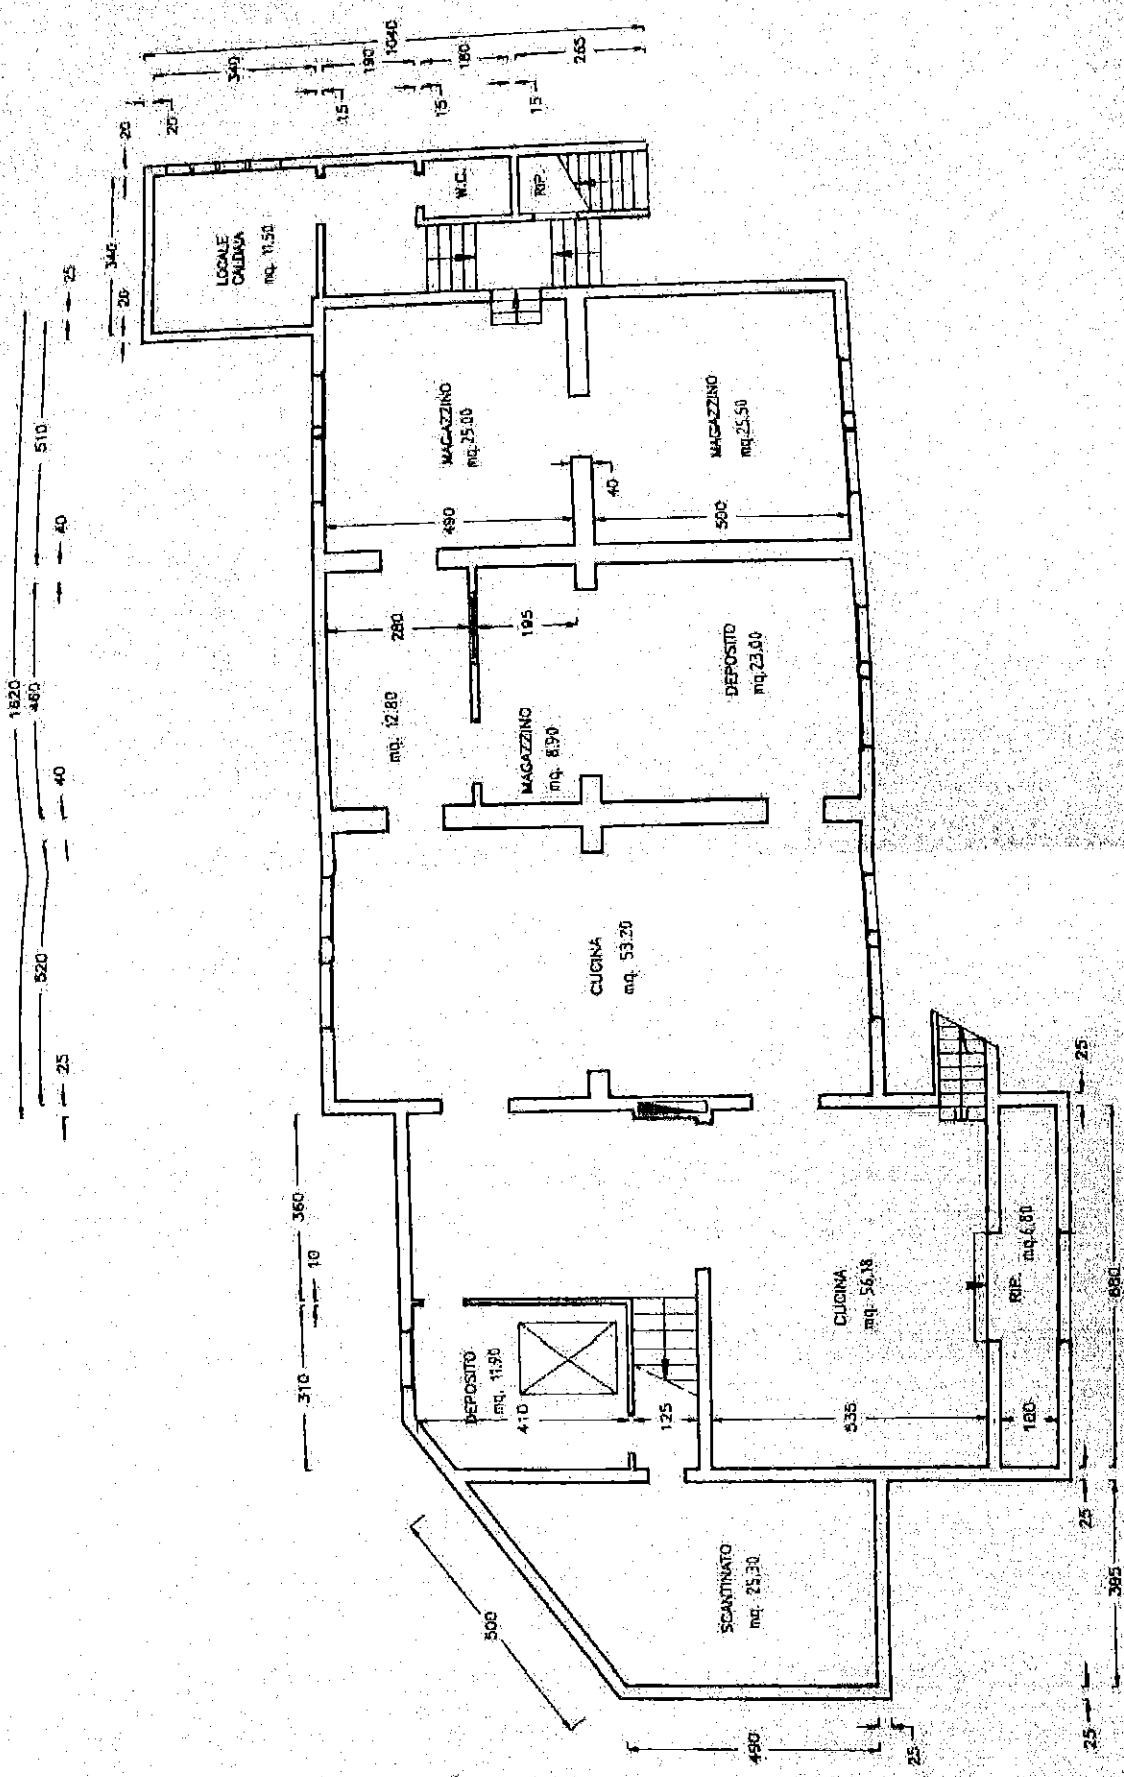

**MAURIZIO ROSA Architetto**

**Castello 4960 - Venezia**

**Tel. +T.fax 041-5241294**

**Tel. 041-5225257**

**C.F. RSO MRZ 52A22 L736V  
P.I.V.A. 01498740271**

**Committente**

**TIP. Intervento STRAORDINARIA MANUTENZIONE**

**Ubicazione via M. Bragadin 30 - Lido (VE)**

**Oggetto Tavola PIANO SEMINTERRATO - STATO DI RIFORMA**

**Data AGOSTO 1999 Scala 1:100**

**Tavola N. 2 firma committente**

**LUDVICO ARON / MAURIZIO ROSA  
ISCRITTO ALL'ANagrafe ARCHITETTI  
PROVINCIA DI VENEZIA N. 1408**

**COMUNE DI VENEZIA  
EDILIZIA PRIVATA**


**- 5 NOV 1999**

**Protocollo**

**n. 17006/55**

STATO DI RIFORMA

piano seminterrato

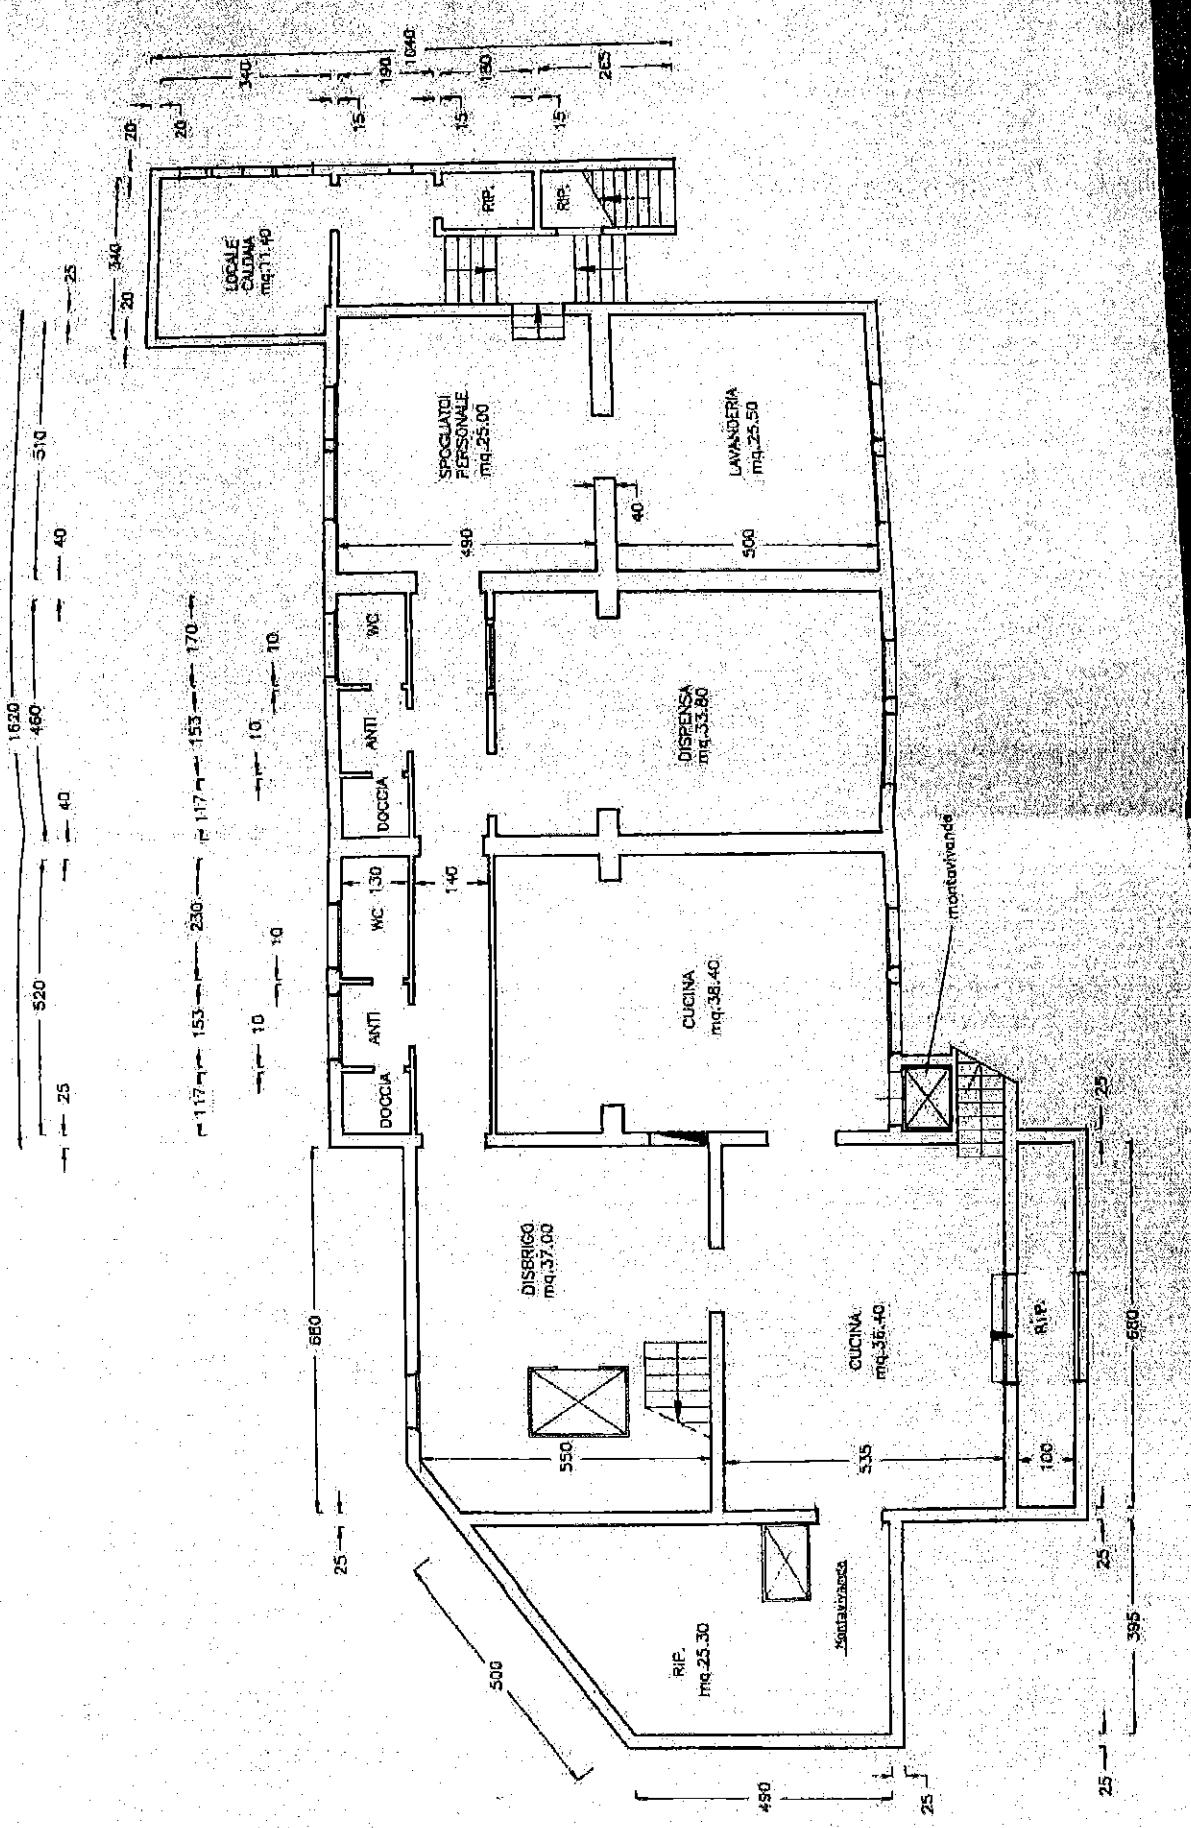

**MAURIZIO ROSA** Architetto  
Castello 4960 - Venezia  
Tel +7 fax 041-6241294  
Tel 041-5226267  
C.F. RSO MRZ 52A22 L736V  
P.I.V.A. 01498740271

Committente

Tip. Intervento **STRAORDINARIA MANUTENZIONE**

Ubicazione via M. Bragadin 30 - Lido (VE)

Oggetto Tavola **MANO RIALZATO - STATO ATTUALE**

Data AGOSTO 1999 | Scaletta 1:100

Tavola N. | Firma committente

3

  
Dott. Arch. MAURIZIO ROSA  
ISCRITTO ALL'ALBO DEGLI ARCHITETTI  
PROVINCIA DI VENEZIA - N. 1106


COMUNE DI VENEZIA  
EDL

- 5 NOV 1999

PIOMBO

017006/99

STATO ATTUALE  
piano rialzato

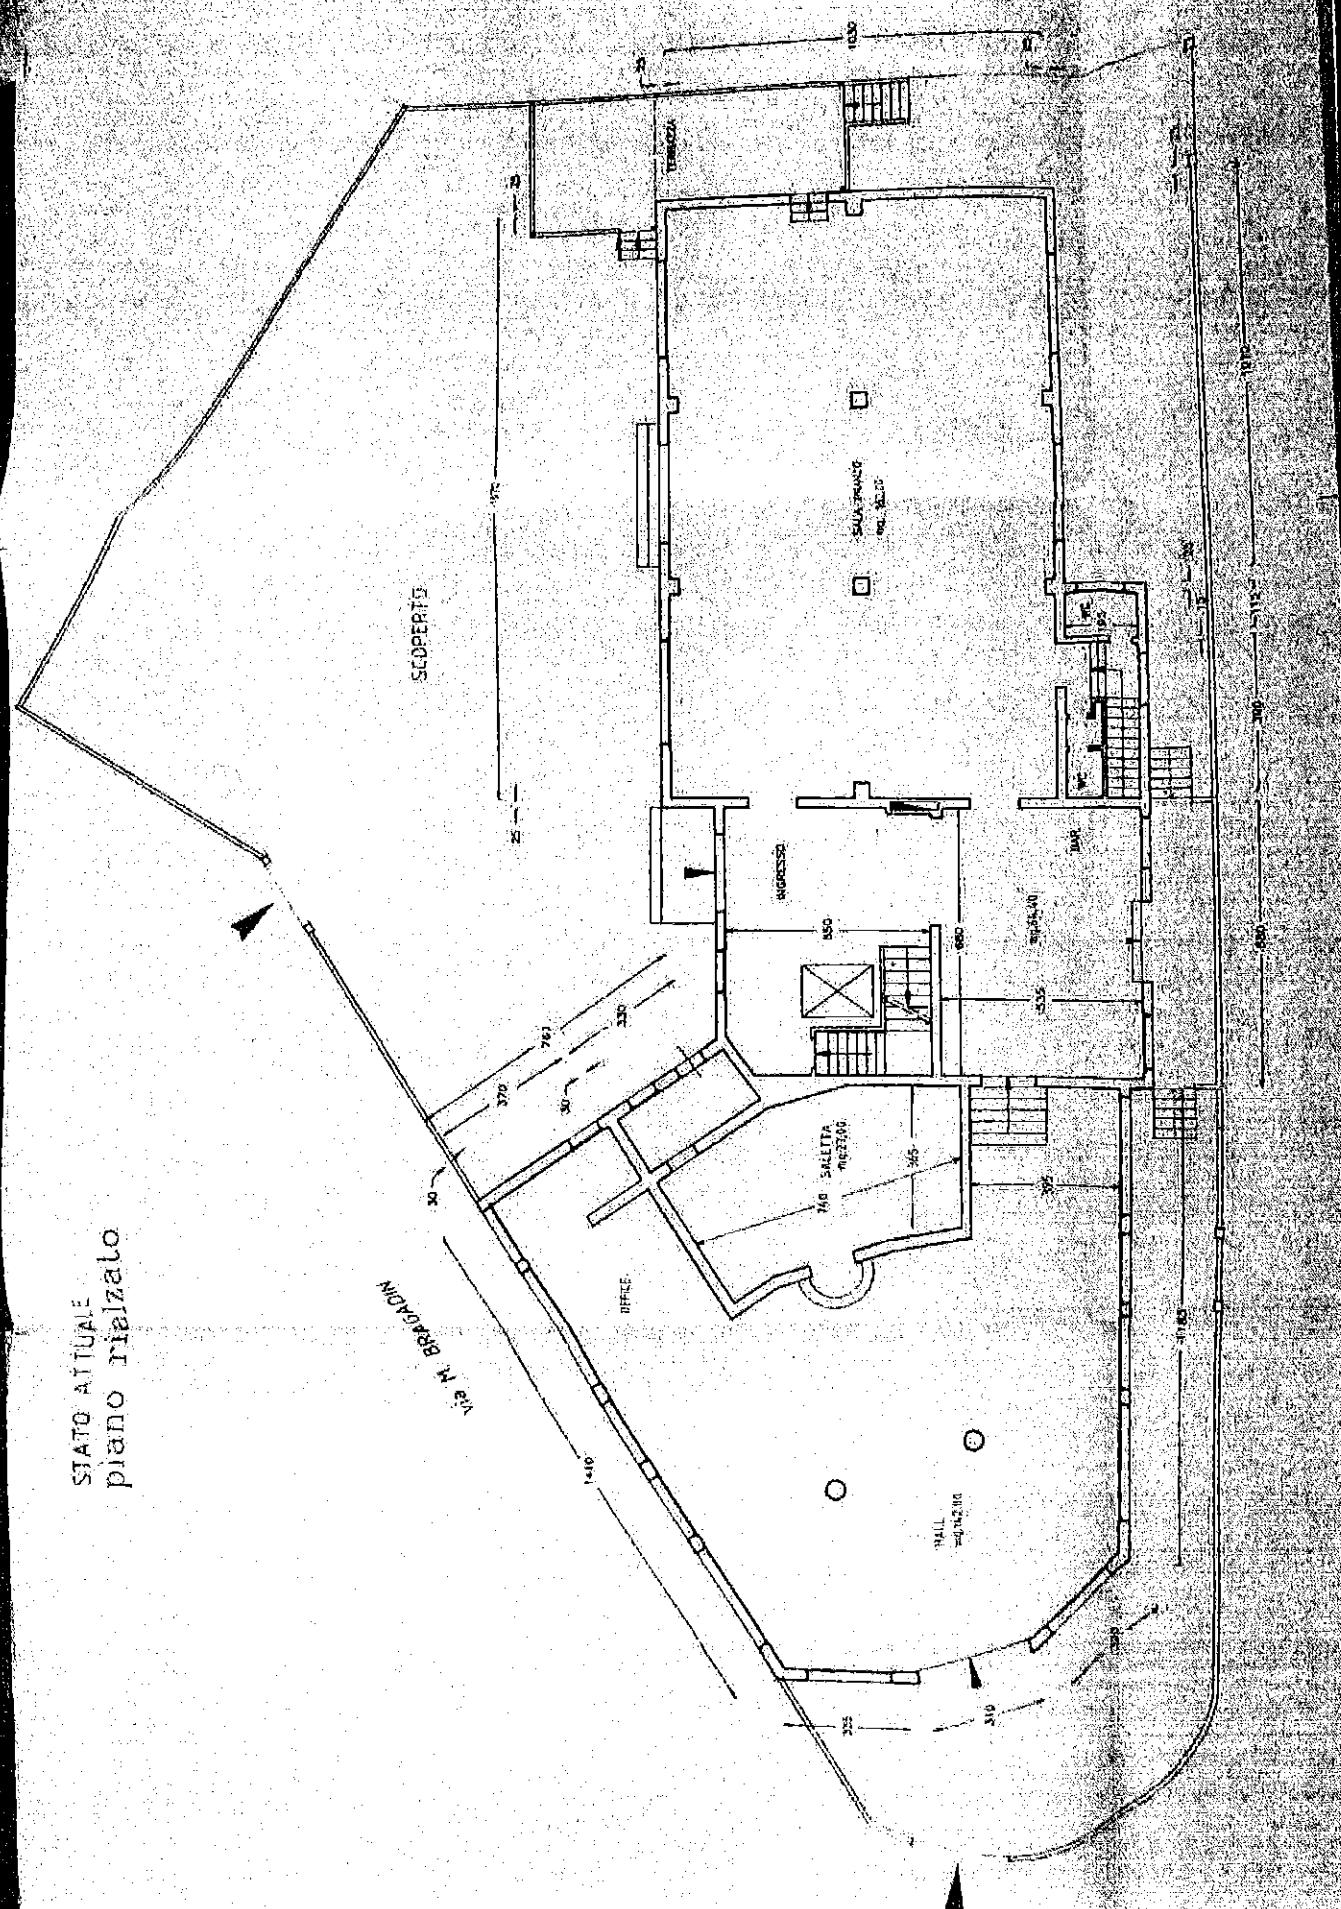

**MAURIZIO ROSA** Architetto.

**Castello 4960 — Venezia**

Tel. + Fax 041-5241284

Tel. 041-5226257

C.F. RSO MRZ 52A22 L738Y  
P.I.V.A. 01498740271

Committente

Tip. Intervento **STRAORDINARIA MANUTENZIONE**

Ubicazione via M. Bragadin 30 — Lido (VE)

Oggetto Tavola **PIANO RIALZATO - STATO DI PROGETTO**

Data AGOSTO 1999

Scala 1:100

Tavola N. / Firma committente

**4**

UDILAVCO MAURIZIO ROSA  
ISCRITTO ALL'ALBO DEI ARCHITETTI  
PROVINCIA DI VENEZIA — N. 1165

## LEGENDA


- estrazione aria forzata

COMUNE DI VENEZIA

45 NOV 1999


17006/99

STATO DI RIFORMA  
piano rialzato

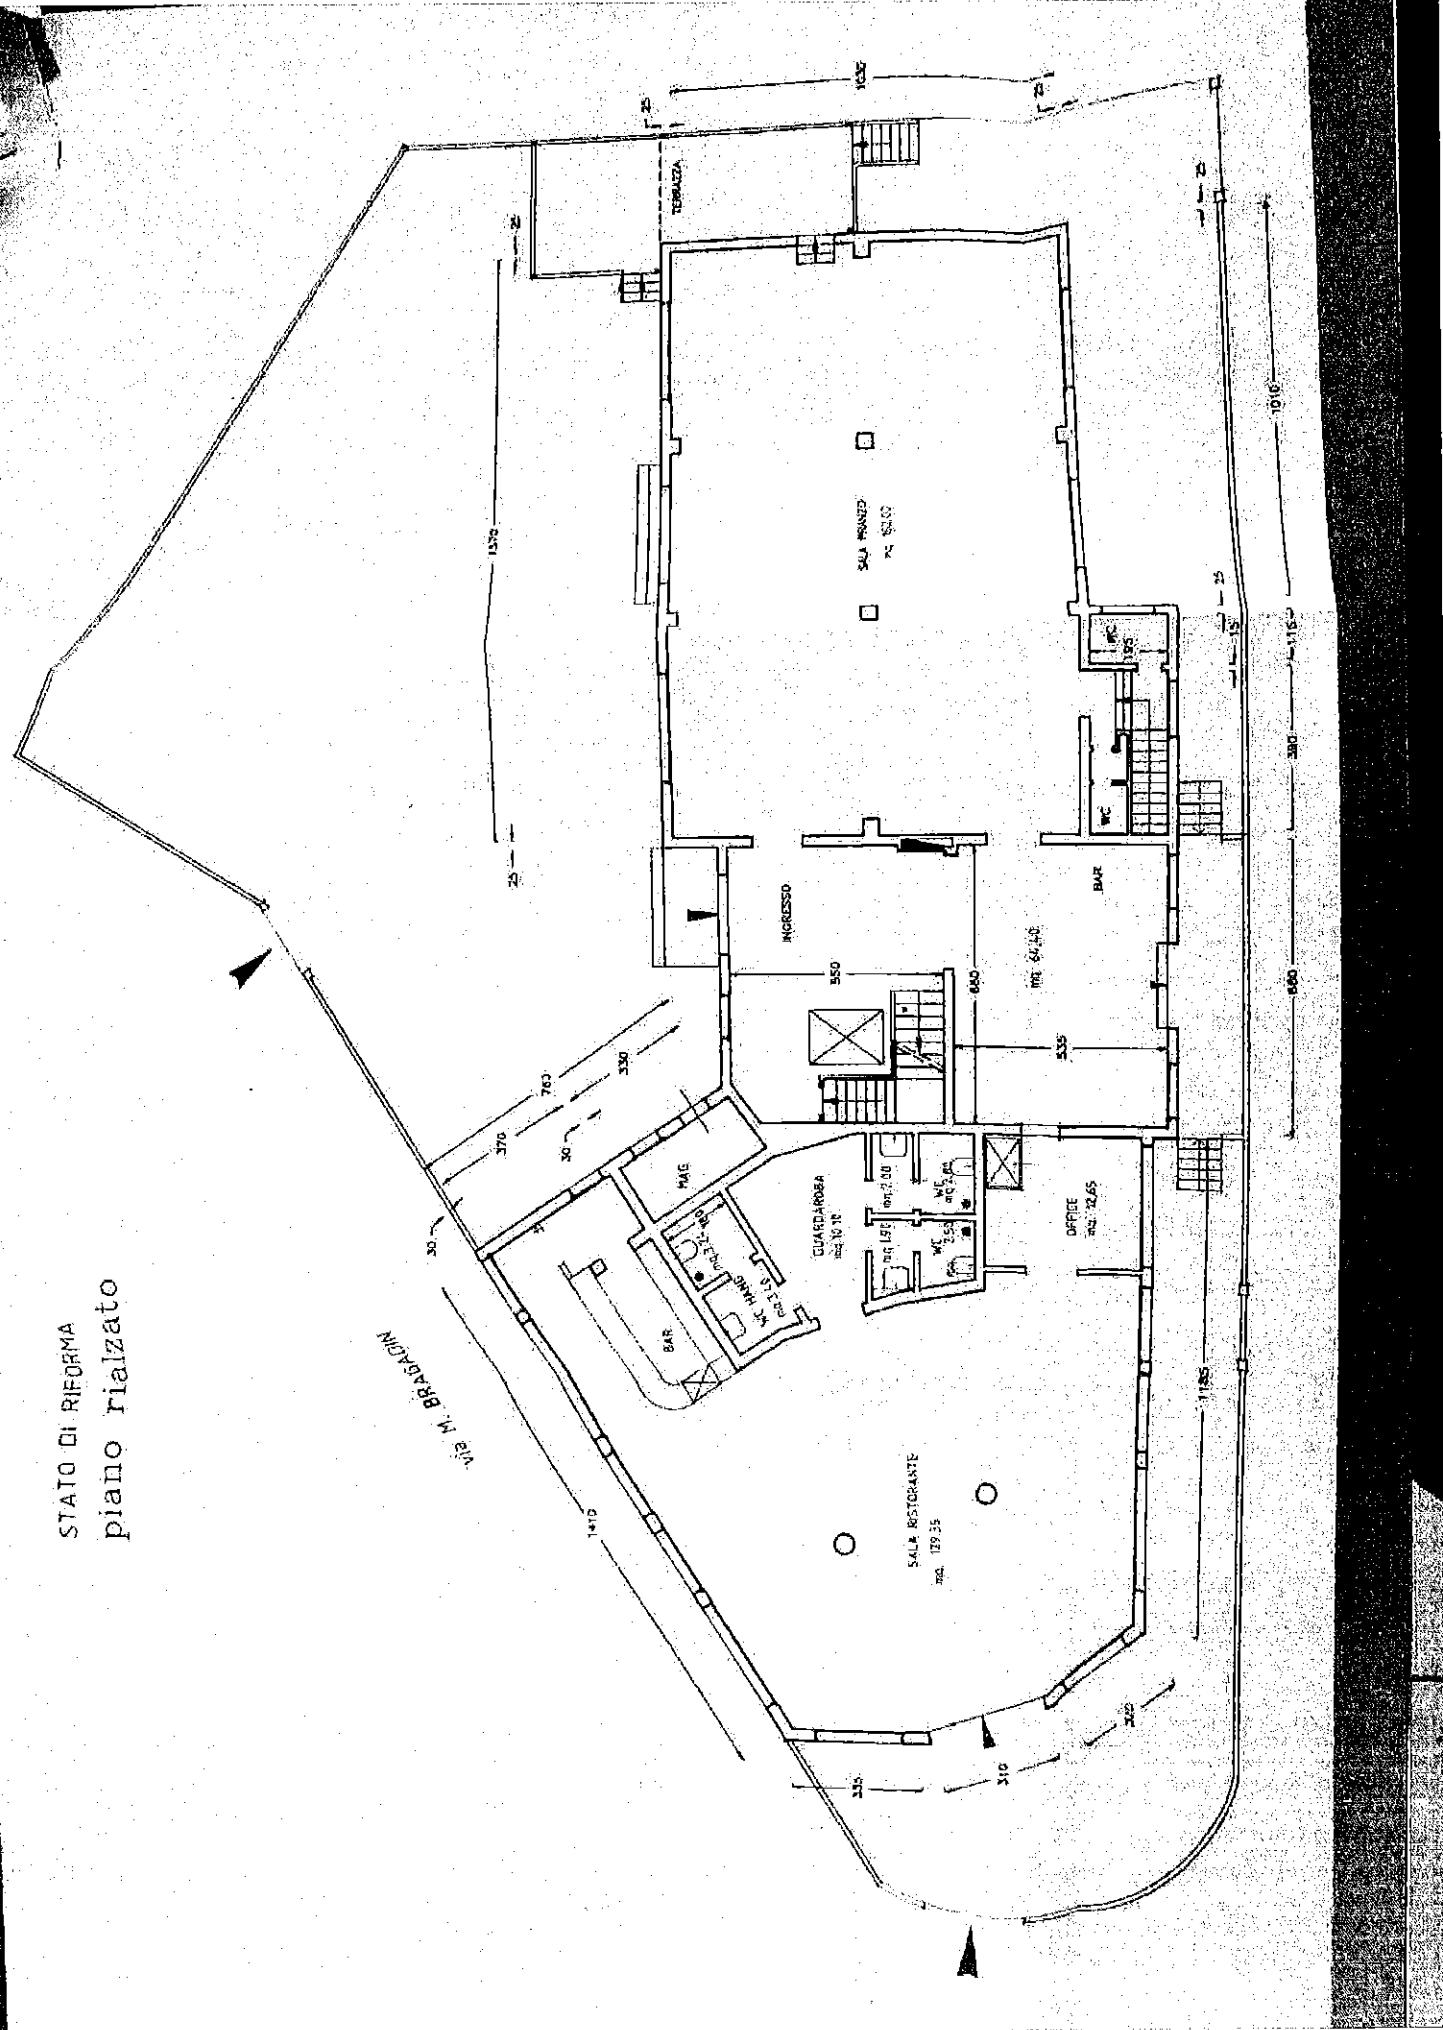

**MAURIZIO ROSA** Architetto  
 Castello 4960 — Venezia  
 Tel. +T.fax 041-5241294  
 Tel. 041-5225257  
 C.F. RSO MRZ 52A22 L736V  
 P.I.V.A. 01498740271


Committente	
Tip. Intervento	SCHEMA FOGNARIO
Ubicazione	via M. Brogadin 30 — Lido (VE)
Oggetto Tavola	PIANO SEMINTERRATO — PIANO RIALZATO
Data	AGOSTO 1999 Scala 1:100
Tavola N.	Firma committente
1	

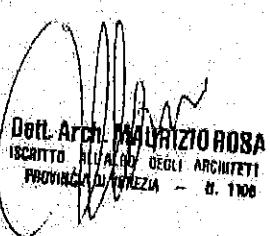  
**Dott. Arch. MAURIZIO ROSA**  
 ISCRITTO ALL'ALBO DEGLI ARCHITETTI  
 PROVINCIA DI VENEZIA — n. 1106

## LEGENDA



Condensa Grassi

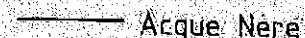

Acque Nere



Acque Saponate



Pozzetto di raccordo munito di tappo a vite




Pozzetto d'ispezione



Pompa di Sollevamento




Silos

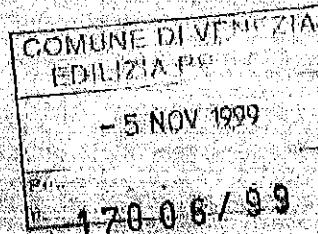

SCHEMA FOGNARIO

Piano seminterrato

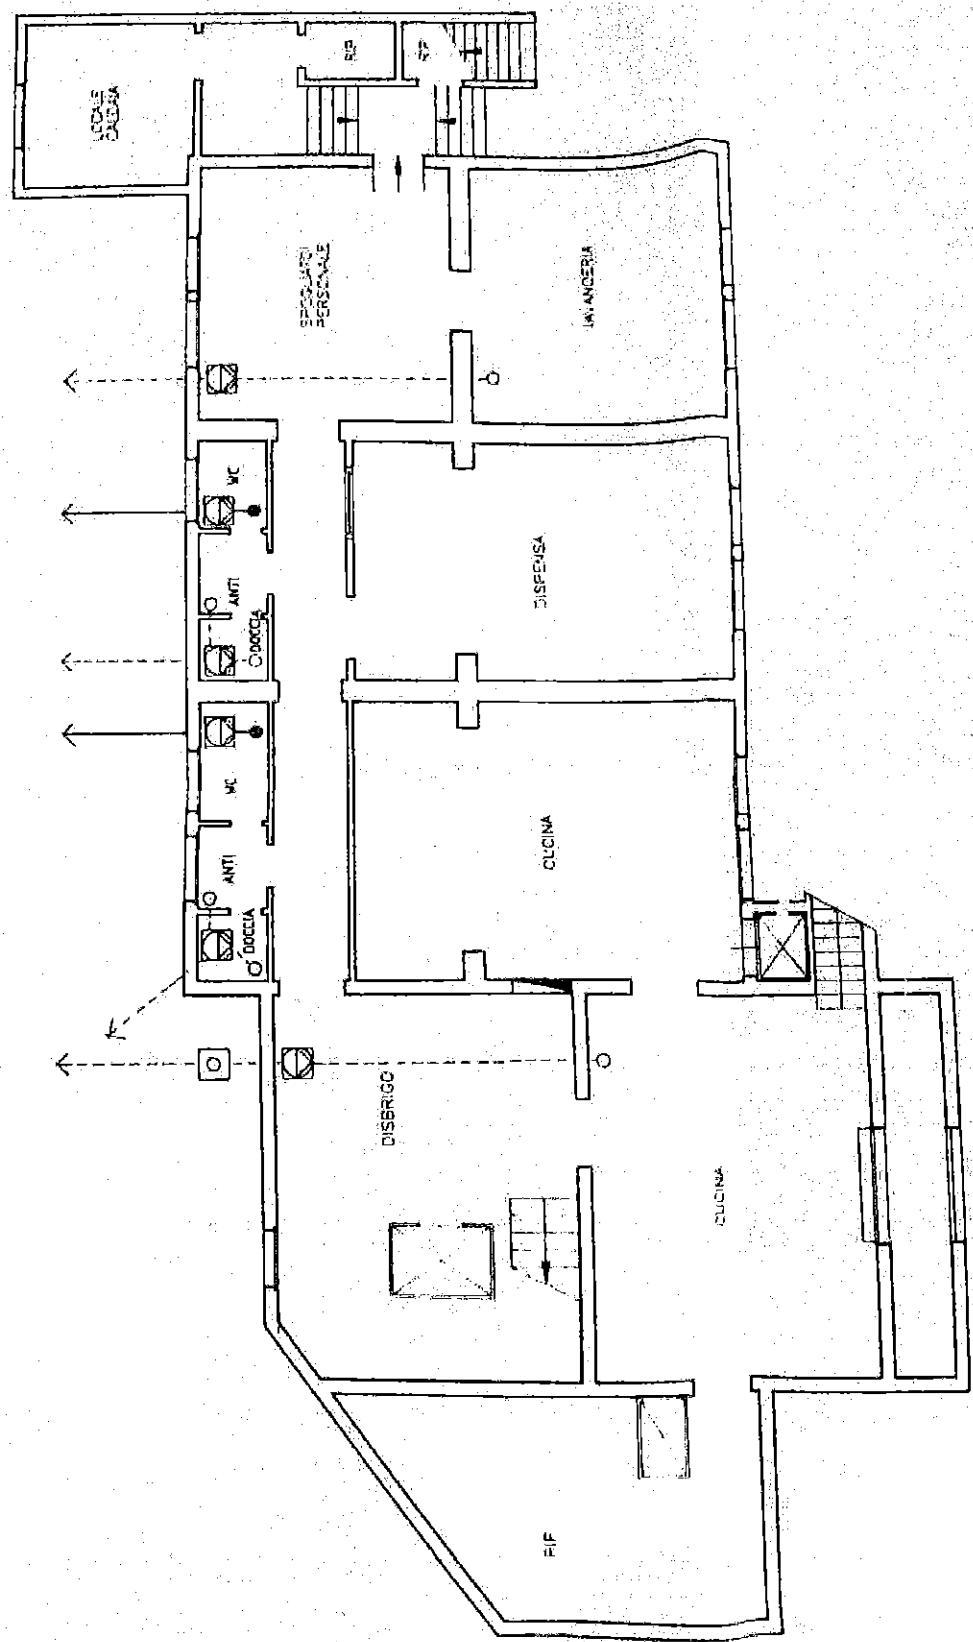


## SCHEMA FOGNARIO

Conference Committee

ج

BRAGADIN

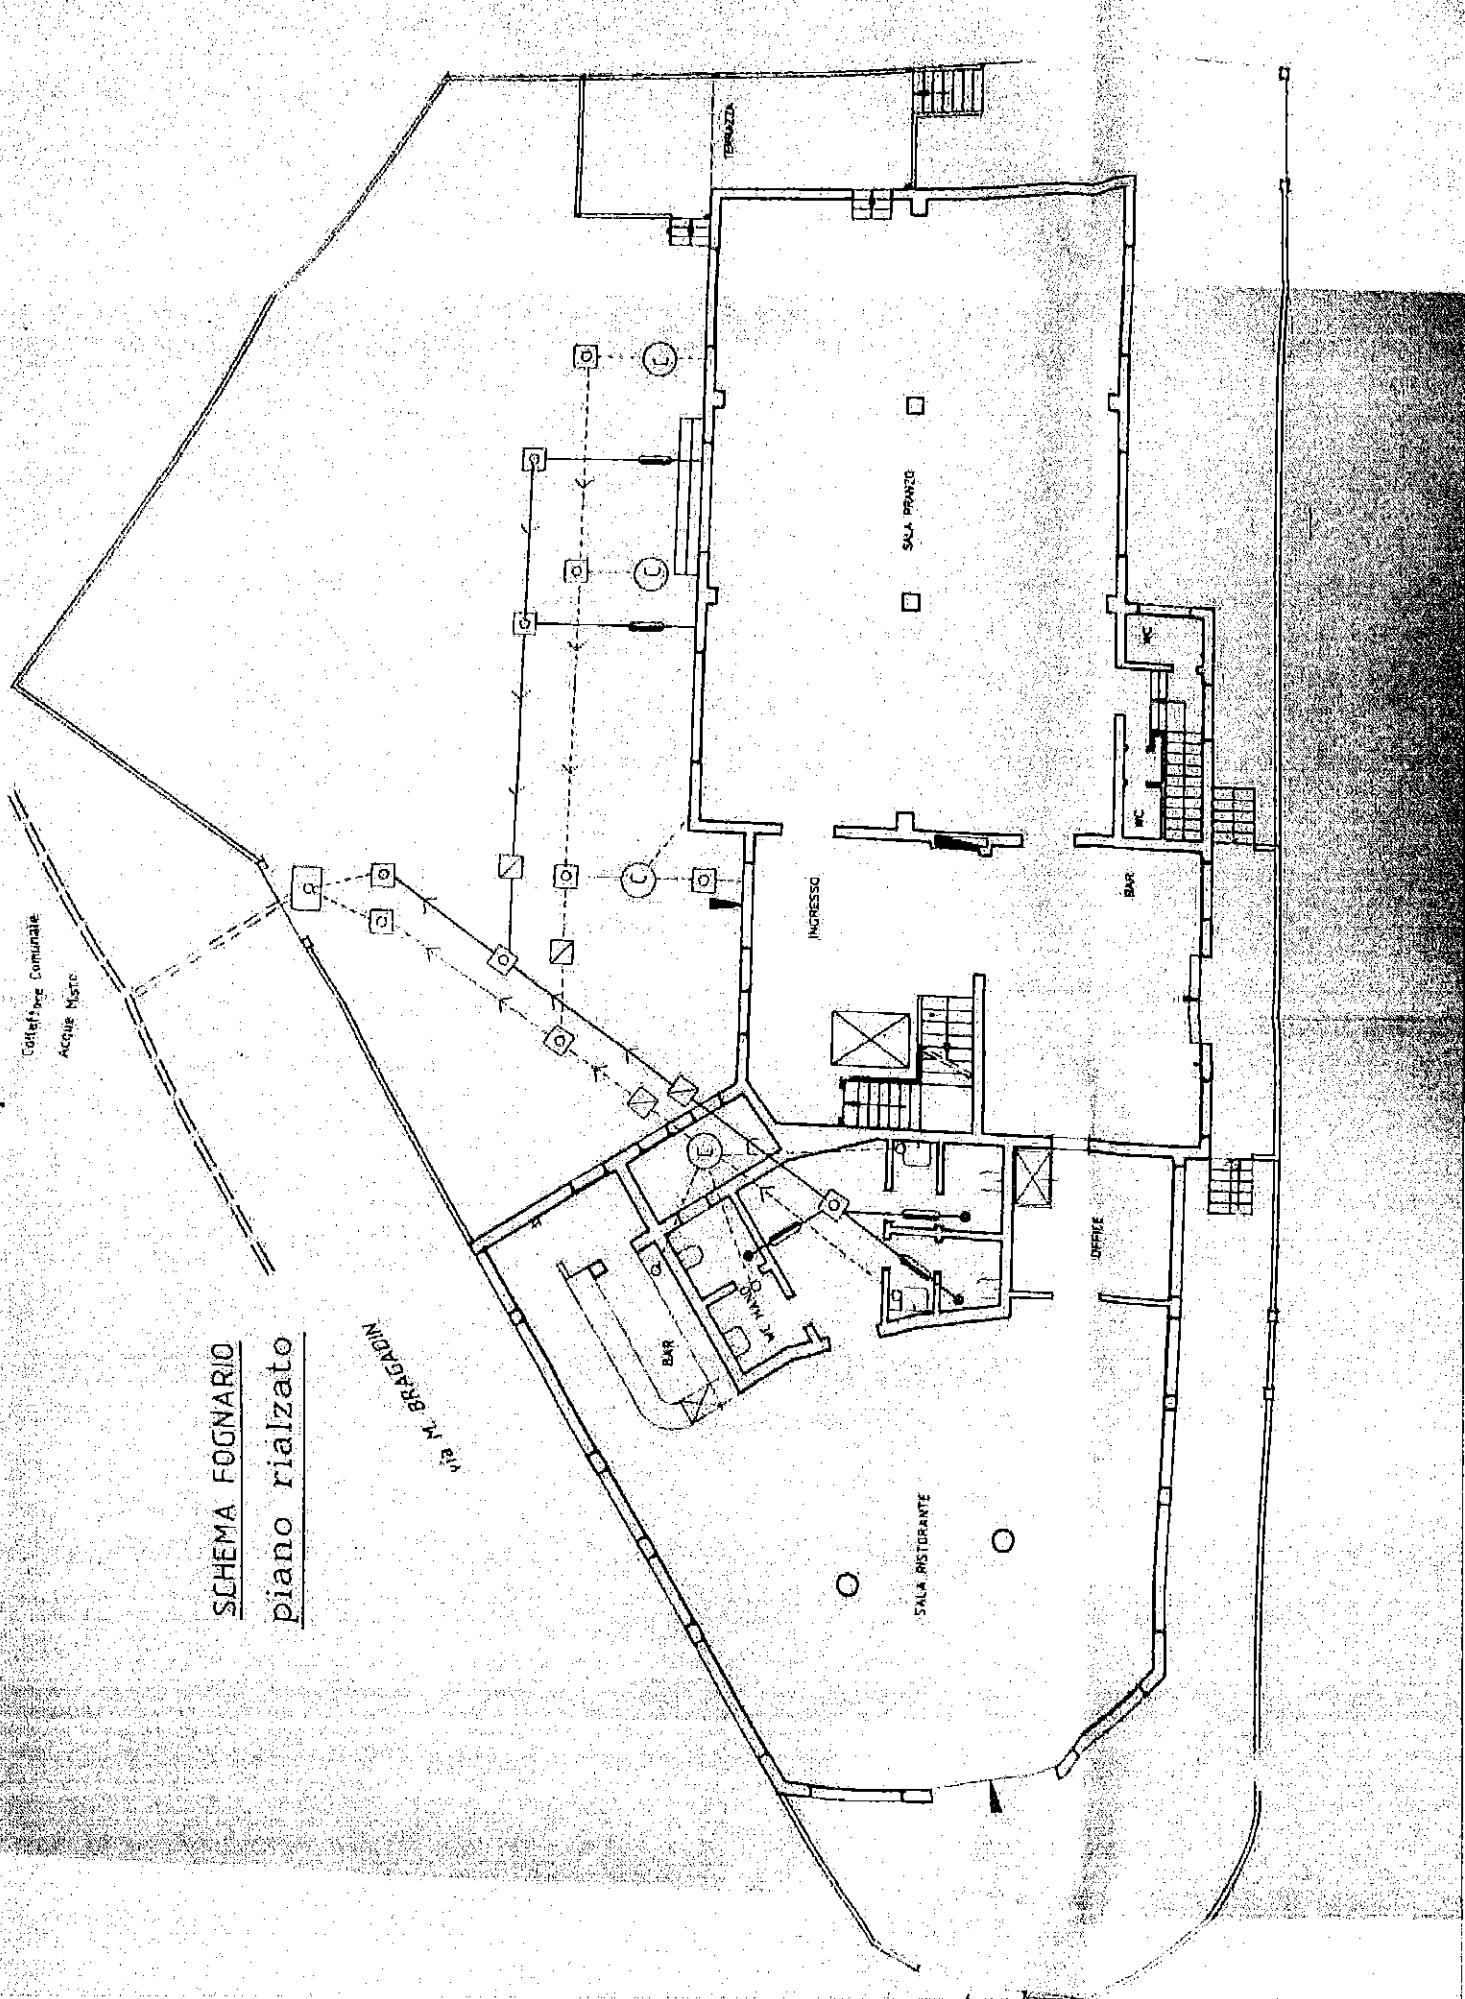

29 OTT 1999

5 NOV 1999

ANNO 1999

Al Signor Sindaco del Comune di Venezia

Settore Gestione e Pianificazione del Territorio

Ufficio Tecnico - Rip. Edilizia Privata

La sottoscritta

nata a

il

residente a

in qualità di

legale rappresentante della

con sede a

(p.i.v.a.) proprietaria del

fabbricato sito al Lido di Venezia, via Marcantonio Bragadin n°30,

chiede con la presente autorizzazione edilizia per opere di

manutenzione straordinaria da eseguirsi presso l'immobile in

proprietà, il tutto come da relazione tecnica ed elaborati allegati.

A tal scopo per comunicazioni prega si contattare direttamente lo

Studio dell'Architetto Maurizio Rosa in Venezia, Castello n°4960,

tel. 041 5241297.

Venezia 29 OTT. 1999

con osservanza

allegati:

- n°3 copie piante stato di fatto e progetto

- n°3 copie schema fognario

- n°3 copie relazione tecnica

- n°1 copia estratto di mappa

- n°1 copie documentazione fotografica

- n°1 dichiarazione Legge 46/90

卷之三

**CONTI CORRENTI POSTALI**  
Attestazione di un.

## Allestazione di un viroscopio.

190763D

WU OGN 130063DA

intestato a AZIENDA VSL 10

卷之三

• 460 •

227-02 08-011-1989 11  
VENEZIA SUCC 2 67/059  
01/22 E 01111111120000  
VENEZIA 10/89 A 111111111200

# STUDIO ARCHITETTO MAURIZIO ROSA

Castello, 4960 - 30122 Venezia - Tel +Fax 041 - 5741921 / 5775751 - E-mail: [maurizio@spazio.it](mailto:maurizio@spazio.it)


Oggetto: opere di manutenzione straordinaria da eseguirsi al Lido di Venezia, Via M. Bragadin n°30, presso l'Hotel Byron Centrale.

Il sottoscritto Arch. MAURIZIO ROSA, iscritto all'Albo degli Architetti della Provincia di Venezia al n°1105, con Studio a Venezia - Castello 4960, dichiara che essendo la superficie della porzione oggetto di intervento inferiore a mq.400 non sussiste l'obbligatorietà del deposito dei progetti degli impianti, ai sensi dell'art. 6 della Legge 15.03.1990 n°46 e dell'art. 4 del D.P.R. 06.12.1991 n°447.

Venezia, 13.10.1999

Arch. Maurizio Rosa

Dott. Arch. Maurizio Rosa  
Iscritto all'Albo degli Architetti  
Provincia di Venezia - N. 1105

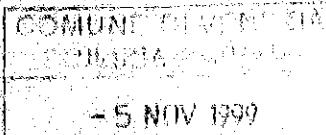

17006/99

