

DOCUMENTAZIONE FOTOGRAFICA

IMMOBILE n° 1

- Prospetto lato Corso Mazzini



Piano terra, locale con affaccio su Corso G. Mazzini



- Piano terra, locale con affaccio su Corso G. Mazzini



Scala interna



1 piano



1 piano



1 Piano- Servizi igienici



1 Piano



Piano 1



2 piano Sottotetto – centrale di climatizzazione e ventilazione



2 piano Sottotetto – centrale di climatizzazione e ventilazione



IMMOBILE n° 2

Ingresso e vetrina del negozio su Corso Mazzini



Negozio – area vendita



Negozio- area vendita



Negozio- area vendita



Negozio



Magazzino



WC



IMMOBILE n° 3

DOCUMENTAZIONE FOTOGRAFICA

Vista da Corso Mazzini



Ingresso visto dall'interno del negozio



Interno



WC



IMMOBILE n° 4

Ingresso dall'androne condominiale



Sala adibita alla somministrazione di bevande e alimenti





Sala espositiva



Sala espositiva



Servizi igienici



IMMOBILE n° 5



Vista dell'esterno da Corso G. Mazzini



Interno



Particolare del soffitto in legno



Vista dell'interno verso l'ingresso



IMMOBILE n° 6

Vista da Corso G. Mazzini



Portoncini del doppio ingresso nel vano scala



Affaccio su Vico III G. Jannoni



interno



Interno



Uno dei due WC



IMMOBILE n° 7

Lato ingresso



Area destinata alla somministrazione di alimenti

Interno



Interno



Interno



Cucina



Catasto dei Fabbricati - Situazione al 27/04/2016 - Comune di CATANZARO(C352) - < Foglio: 48 Particella: 426 - Subalterno 1101 >
 CORSO GIUSEPPE MAZZINI n. 153 n. 155 n. 157 piano: T-1-2;
 Data presa in considerazione: 15/02/2000 - Data: 27/04/2016 - n. C/20037621 - Richiedente: [REDACTED]
 Foglio: 48 - Formato di acqu.: A3(295x420) - Formato di scala: 1:1
 Ufficio: Planimetria in atti




MODULARIO
 F. 02 1990 400




MINISTERO DELLE FINANZE
 DIPARTIMENTO DEL TERRITORIO
CATASTO EDILIZIO URBANO (RDL 13-4-1939, n. 852)

MOD. AN (C)
 LIRE
 300
 civ. 153.155

Planimetria di u.i.u. in Comune di **CATANZARO** via **CORSO MAZZINI**

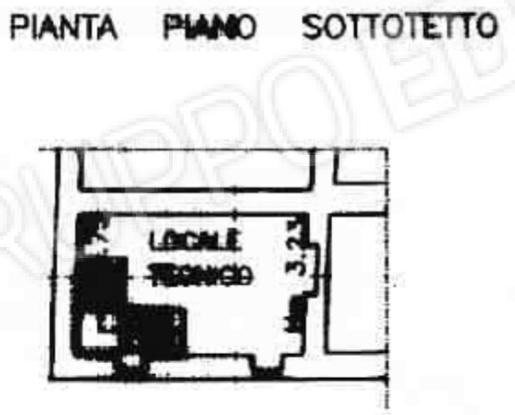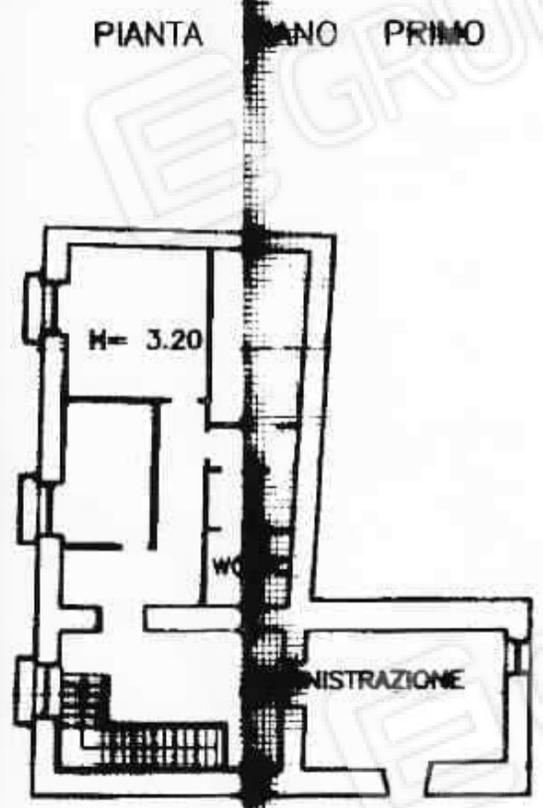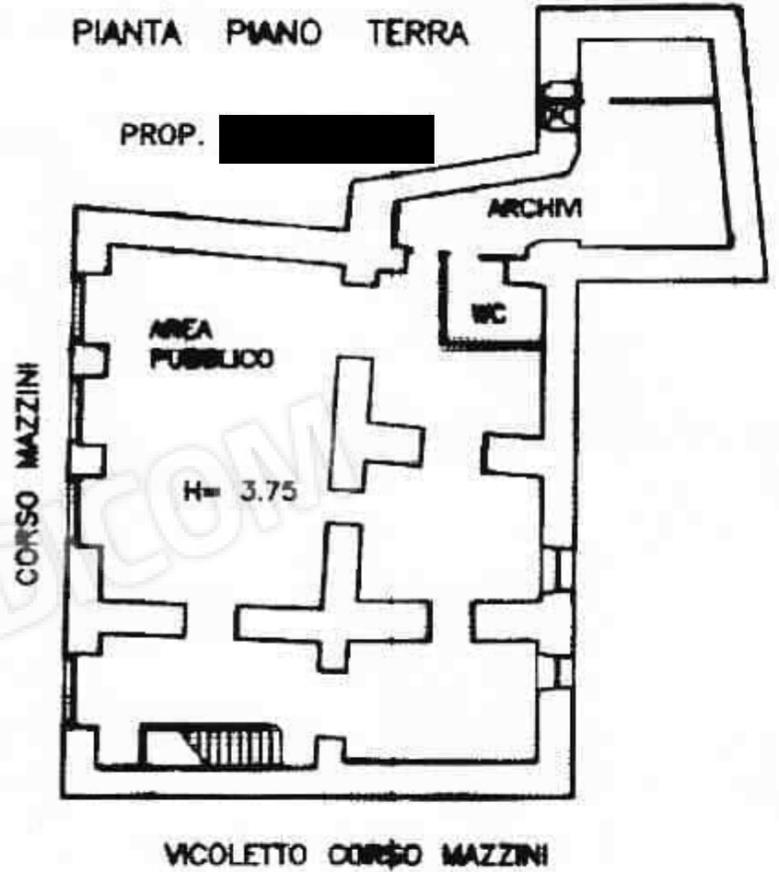

ORIENTAMENTO

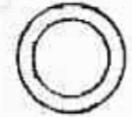

SCALA DI 1:500

Dichiarazione di M.C. <input type="checkbox"/> Denuncia di variazione <input checked="" type="checkbox"/>	Completata dal GEOMETRA [REDACTED]	RISERVATO ALL'UFFICIO 9/86/00
Identificativi catastali F. 48 n. 426 sub. 1101	Iscritto all'albo dei GEOMETRI della provincia di CATANZARO n. 1519 del 27/02/1991	

MODULARIO
Fig. rend. 487



MINISTERO DELLE FINANZE
DIREZIONE GENERALE DEL CATASTO E DEI SS.TT.EE.

MOD. BN (CEL)


CATASTO EDILIZIO URBANO (RDL 13-4-1939, n. 652)

LIRE
250

Planimetria di u.i.u. in Comune di **CATANZARO** via **CORSO MAZZINI**

civ. **178/180**

PIANO TERRA

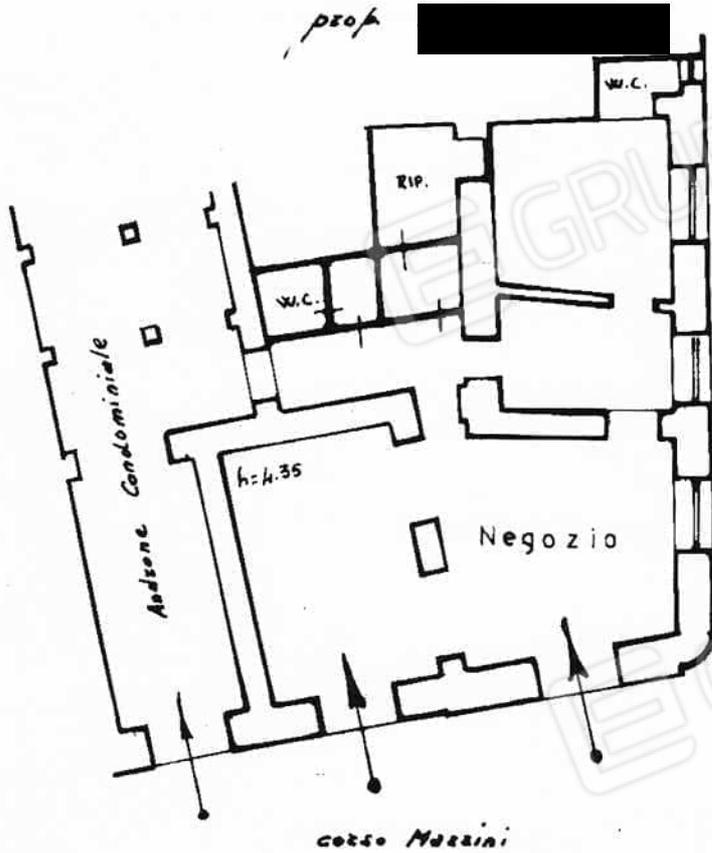

ORIENTAMENTO



SCALA DI 1:200

Catasto dei Fabbricati - Situazione al 27/04/2016 - Comune di CATANZARO(C352) - < Foglio: 47 Particella: 715 - Subalterno 1101 >
CORSO GIUSEPPE MAZZINI n. 178 n. 180 piano: 1;

Dichiarazione di N.C.
Denuncia di variazione
Ultima Planimetria in atti
Identificativi catastali

Compilata dal **MAGRO GIUSTIZIA**
(Titolo, cognome)
Iscritto all'albo de **CATANZARO**
della provincia di **CATANZARO**
data **30-10-97** Firma: *[Signature]*

RISERVATO ALL'UFFICIO
B. G. 260/ET

Firmato Da: PASTINA ROBERTO Emesso Da: ARUBAPEC S.P.A. NG CA 3 Serial#: aa0015006286299f3e5bf42958af18

**Agenzia del Territorio
CATASTO FABBRICATI
Ufficio Provinciale di
Catanzaro**

Dichiarazione protocollo n. CZ0122468 del 06/07/2010

Planimetria di u.i.u. in Comune di Catanzaro

Corso Giuseppe Mazzini

civ. 169-173-17

Identificativi Catastali:

Sezione:

Foglio: 48

Particella: 434

Subalterno: 10

Compilata da:

Iscritto all'albo:
Geometri


Prov. Catanzaro

N. 3001

Scheda n. 1

Scala 1:100

PIANO TERRA

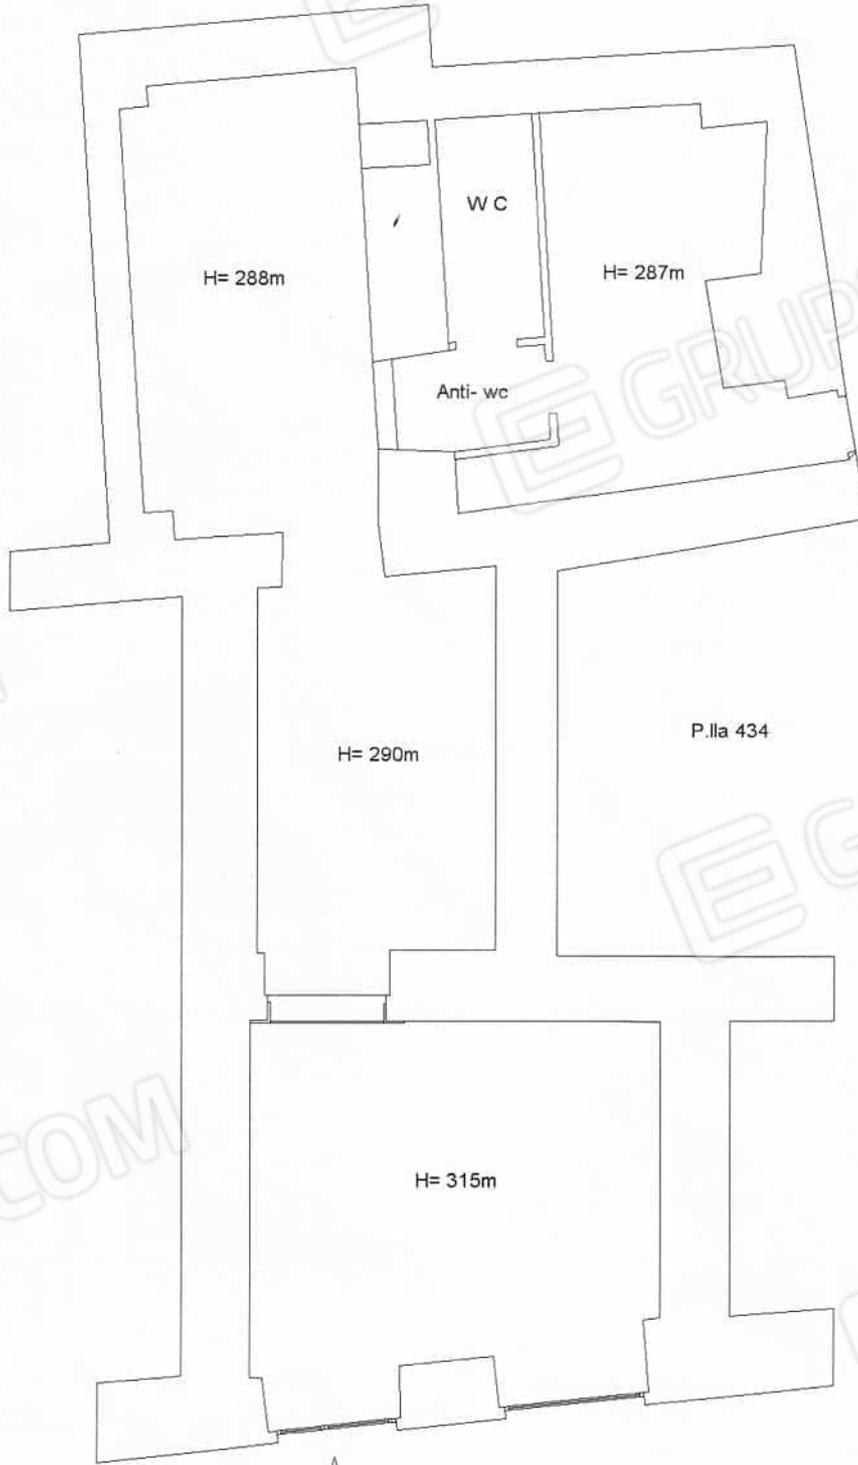

Catasto dei fabbricati - Situazione al 27/04/2016 - Comune di CATANZARO(C352) - < Foglio: 48 Particella: 434 - Subalterno 10 >
CORSO GIUSEPPE MAZZINI n. 169 n. 173 n. 175 piano: T;

Ultima Planimetria in atti

Corso Mazzini

MODULARITÀ:
F. fig. tend. 497




MINISTERO DELLE FINANZE
DIREZIONE GENERALE DEL CATASTO E DEI SS.TT.EE.
CATASTO EDILIZIO URBANO (RDL 13-4-1939, n. 652)

MOD. BN (CEL)

LIRE
250

Planimetria di u.i.u. in Comune di **CATANZARO** via **CORSO MAZZINI** civ. **174**

PIANO TERRA

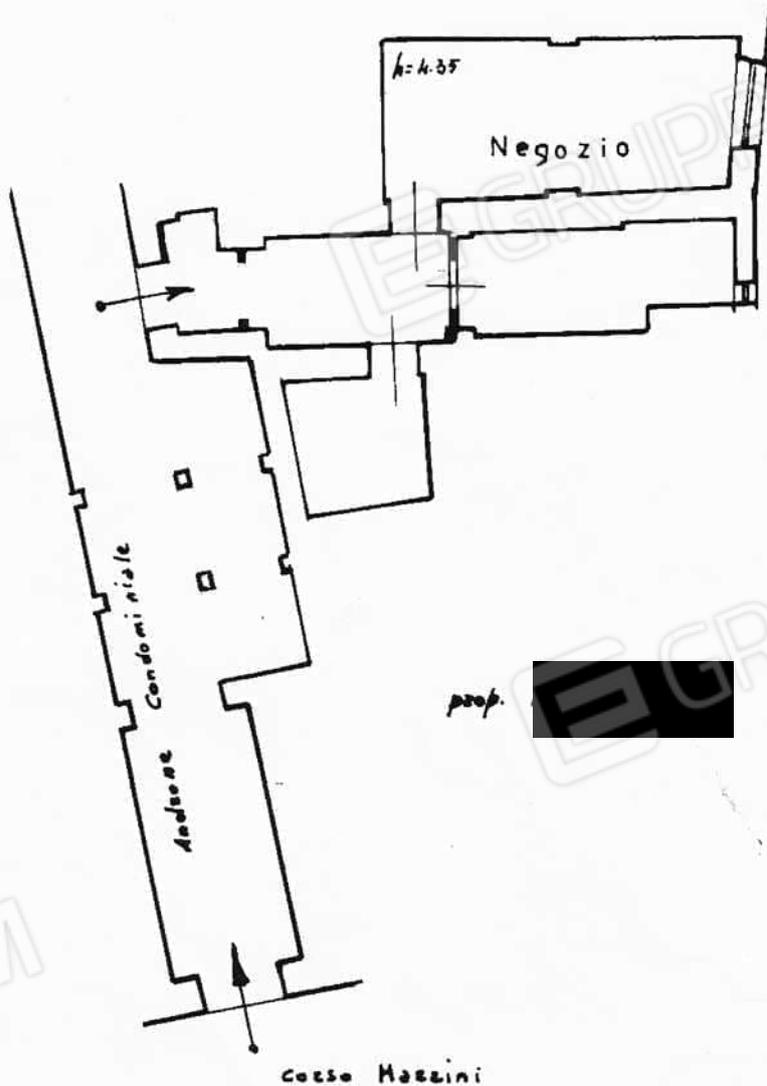

ORIENTAMENTO




SCALA DI 1: 200

Catasto dei Fabbricati - Situazione al 27/04/2016 - Comune di CATANZARO(C352) - < Foglio: 47 Particella: 715 - Subalterno 1102 >
CORSO GIUSEPPE MAZZINI SNC piano: I;

Dichiarazione di N.C.
Denuncia di variazione
Ultima Planimetria in atti
Identificativo catastale n. 715 sub 1102
Data presentazione: 31/10/1997 - Data: 27/04/2016 - n. CZ0037616 - Richiedente
Tot. schede: 1 - Formato di acq.: A4 (210x297) mm - Data di scala: 1:1
data 30-10-97 Firma

Compilata dal **GEOMETRA** [redacted]
GEOMETRI [redacted]
CATANZARO
data 30-10-97 Firma [redacted]

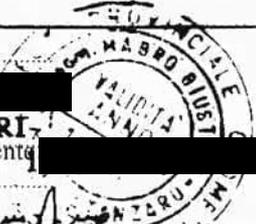

RISERVATO ALL'UFFICIO
1342 61/47

Firmato Da: PASTINA ROBERTO Emesso Da: ARUBAPEC S.P.A. NG CA 3 Serial#: aa0015006286299f3e5bf42958af18



MINISTERO DELLE FINANZE
DIREZIONE GENERALE DEL CATASTO E DEI SERVIZI TECNICI ERARIALI

NUOVO CATASTO EDILIZIO URBANO

Lire 20


(R. DECRETO-LEGGI 13 APRILE 1998, N. 652)

Via Corso Mazzini

Planimetria dell'immobile situate nel Comune di Catanzaro

Ditta [redacted]
Allegata alla dichiarazione presentata all'Ufficio Tecnico Erariale di

Scheda N° 1

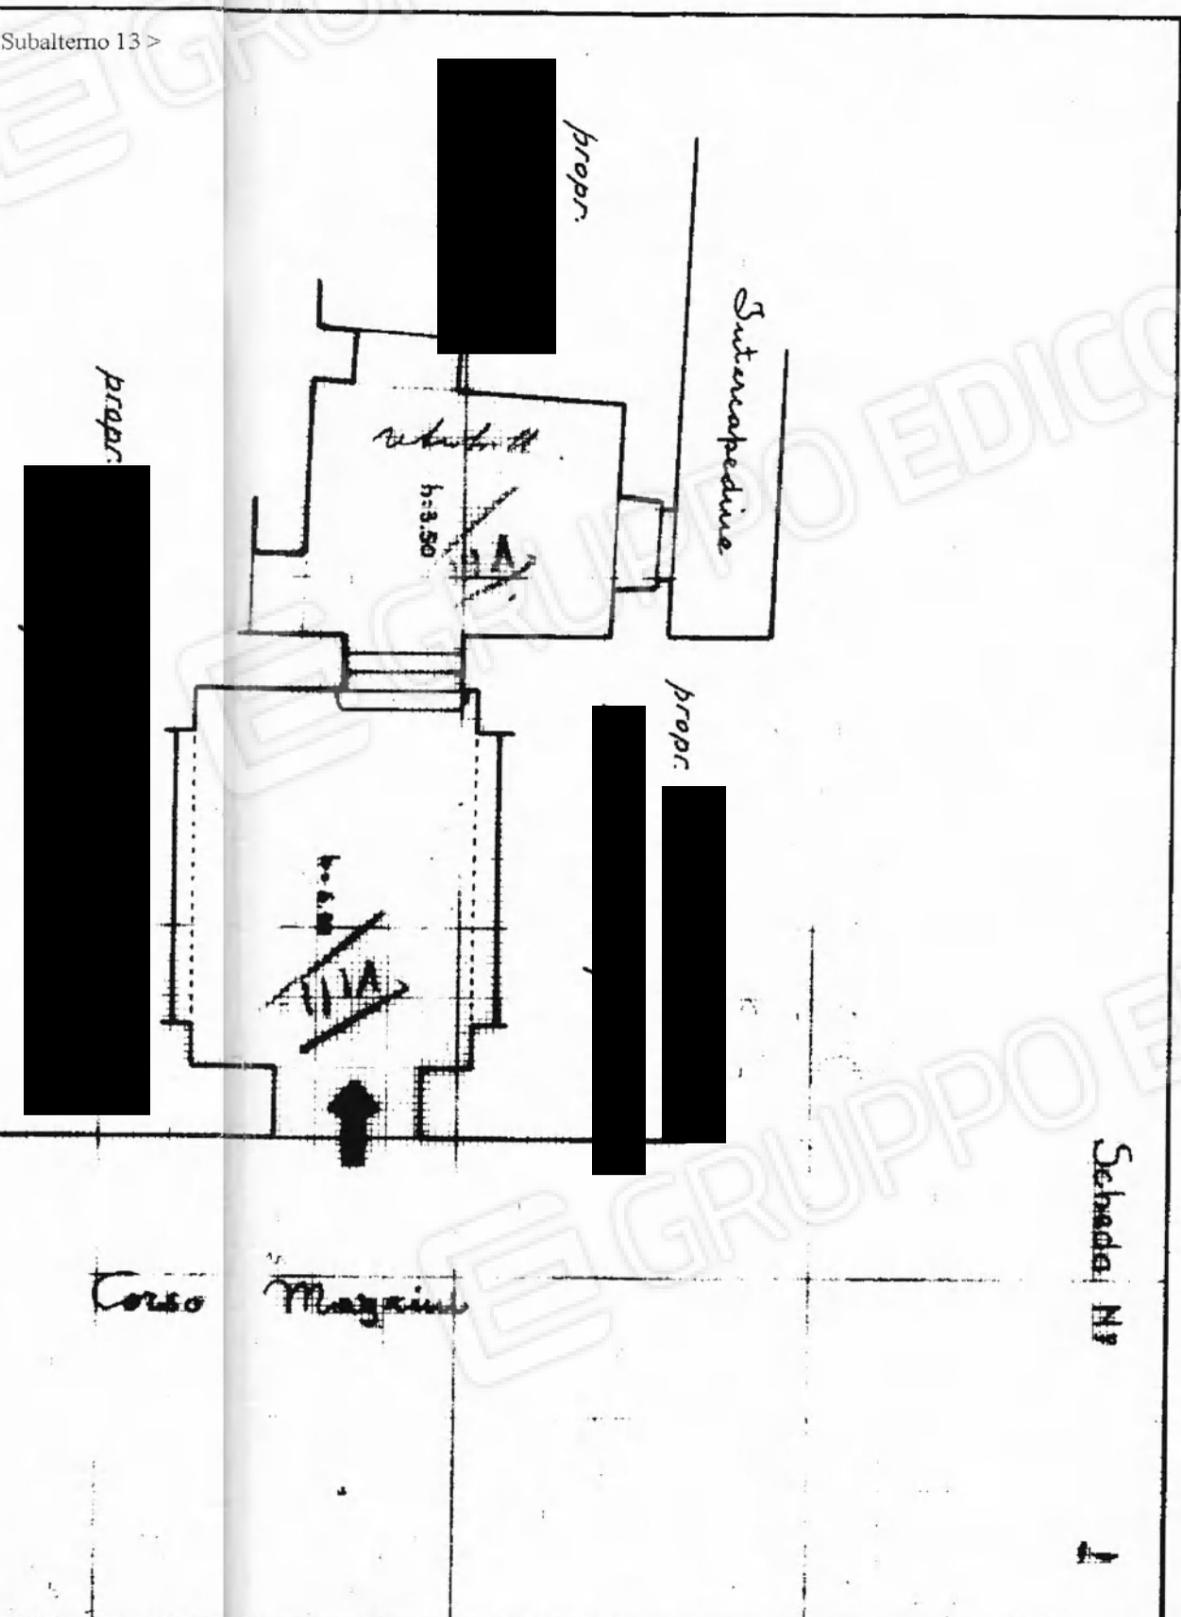

47/689

PIANTERENO

SPAZIO RISERVATO PER LE ANNOTAZIONI D'UFFICIO

DATA
PROT. N°

Completata dall'ing. Luigi Petrucci
(Titolo n. 100/1969 del 10/10/1969)

Iscritto all'Albo degli ingegneri
della Provincia di Catanzaro

DATA 10 luglio 1969

Firma: Luigi Petrucci

Catasto dei Fabbricati - Situazione al 01/01/2015 - Comune di CATANZARO(C352) - < Foglio: 47 Particella: 689 - Subalterno 13 >
CATASTO GIUSEPPE MAZZINI piano

Data presentazione: 01/01/0001 - Data: 27/04/2016 - n. CZ0037627 - Richiedente [redacted]
Tot. schede: 1 - Formato di acq.: A3(297x420) - Formato di scala: 1:1
Ultima Planimetria in atti



MINISTERO DELLE FINANZE

DIREZIONE GENERALE DEL CATASTO E DEI SERVIZI TECNICI ERARIALI

ACCERTAMENTO GENERALE DELLA PROPRIETA' IMMOBILIARE URBANA

(R. DECRETO LEGGE 13 APRILE 1939-XVII N°652)

Planimetria degli immobili urbani denunciati con la Scheda N° 13.179.928

Comune **Castellana Grotte**

Via **Corso Vitt. Emanuele n° 144/146**

Ditta

ed altri

(Seguire cognome, nome, paternità del solo primo intestatario)

5857

SPAZIO

ove va incollato il
TALLONCINO di RISCOVRO

DELLA SCHEDA
con la quale
si denunciano
gli immobili




11° p. A+B

Corso Vittorio Emanuele




SUB
7

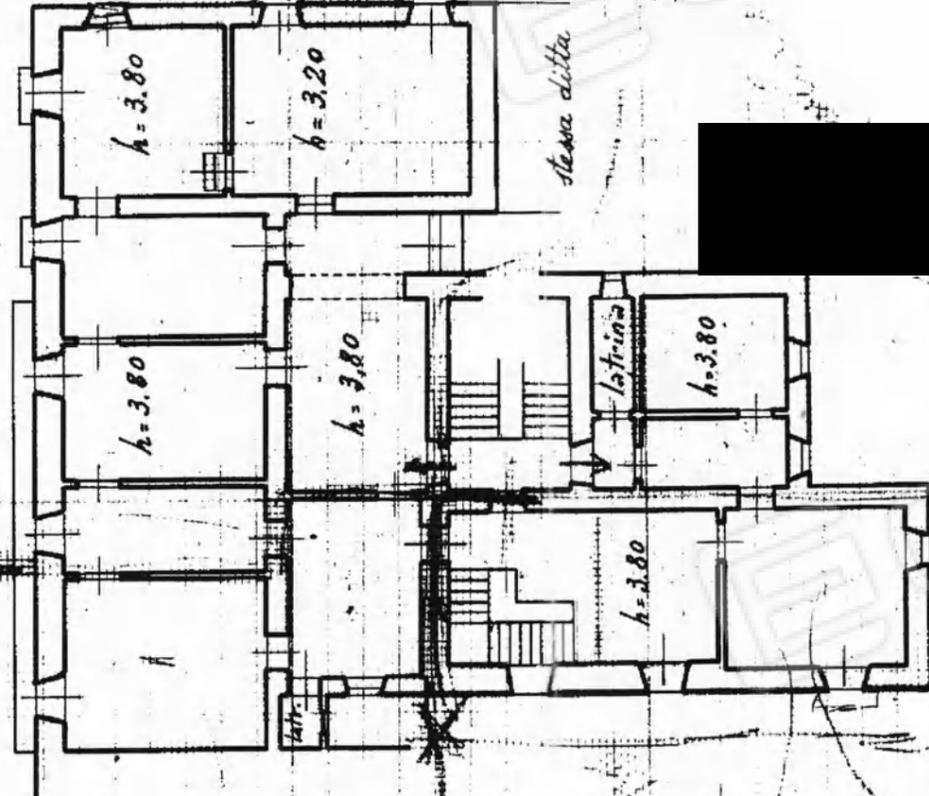

stessa ditta

> < Foglio 47 Particella: 689 - Subalterno 7

ORIENTAMENTO

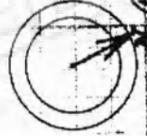

SCALA di 1:200

Compilata da:
Geom. Giacchino Marino
(Titolo, nome e cognome del tecnico)

Iscritto all'Albo de
della Provincia di
georgio Marino
Data 25-4-94

Agenzia delle Entrate
CATASTO FABBRICATI
 Ufficio Provinciale di
Catanzaro

Dichiarazione protocollo n. CZ0123209 del 09/12/2015

Planimetria di u.i.u. in Comune di Catanzaro

Salita Mazzini Giuseppe

civ. 22

Identificativi Catastali:

Sezione:

Foglio: 47

Particella: 715

Subalterno: 1105

Compilata da:
 Zangari Ilario

Iscritto all'albo:
 Architetti

Prov. Catanzaro

N. 1693

Scheda n. 1

Scala 1:200


Piano Seminterrato

part.715

Salita Corso Mazzini

Discesa Piazza Nuova

Corso Mazzini

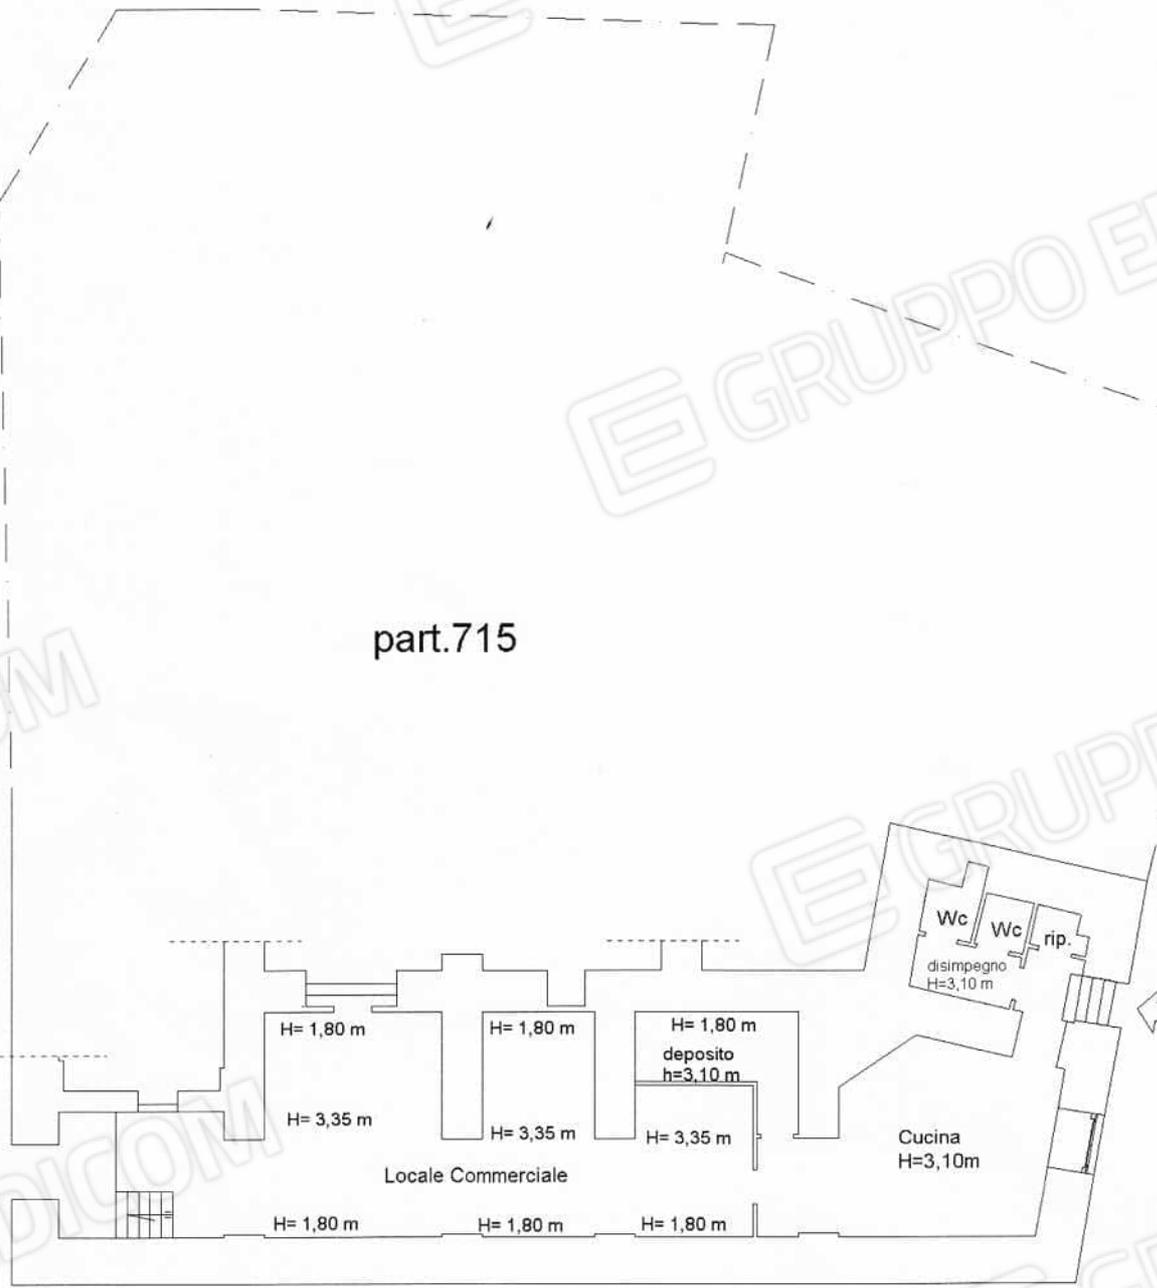


Catasto dei Fabbricati - Situazione al 27/04/2016 - Comune di CATANZARO(C352) - < Foglio: 47 Particella: 715 - Subalterno 1105 >
 SALITA MAZZINI GIUSEPPE n. 22 piano: S1:

Ultima Planimetria in atti

IMMOBILE N° 1 - ISTITUTO DI CREDITO

Piano Terra

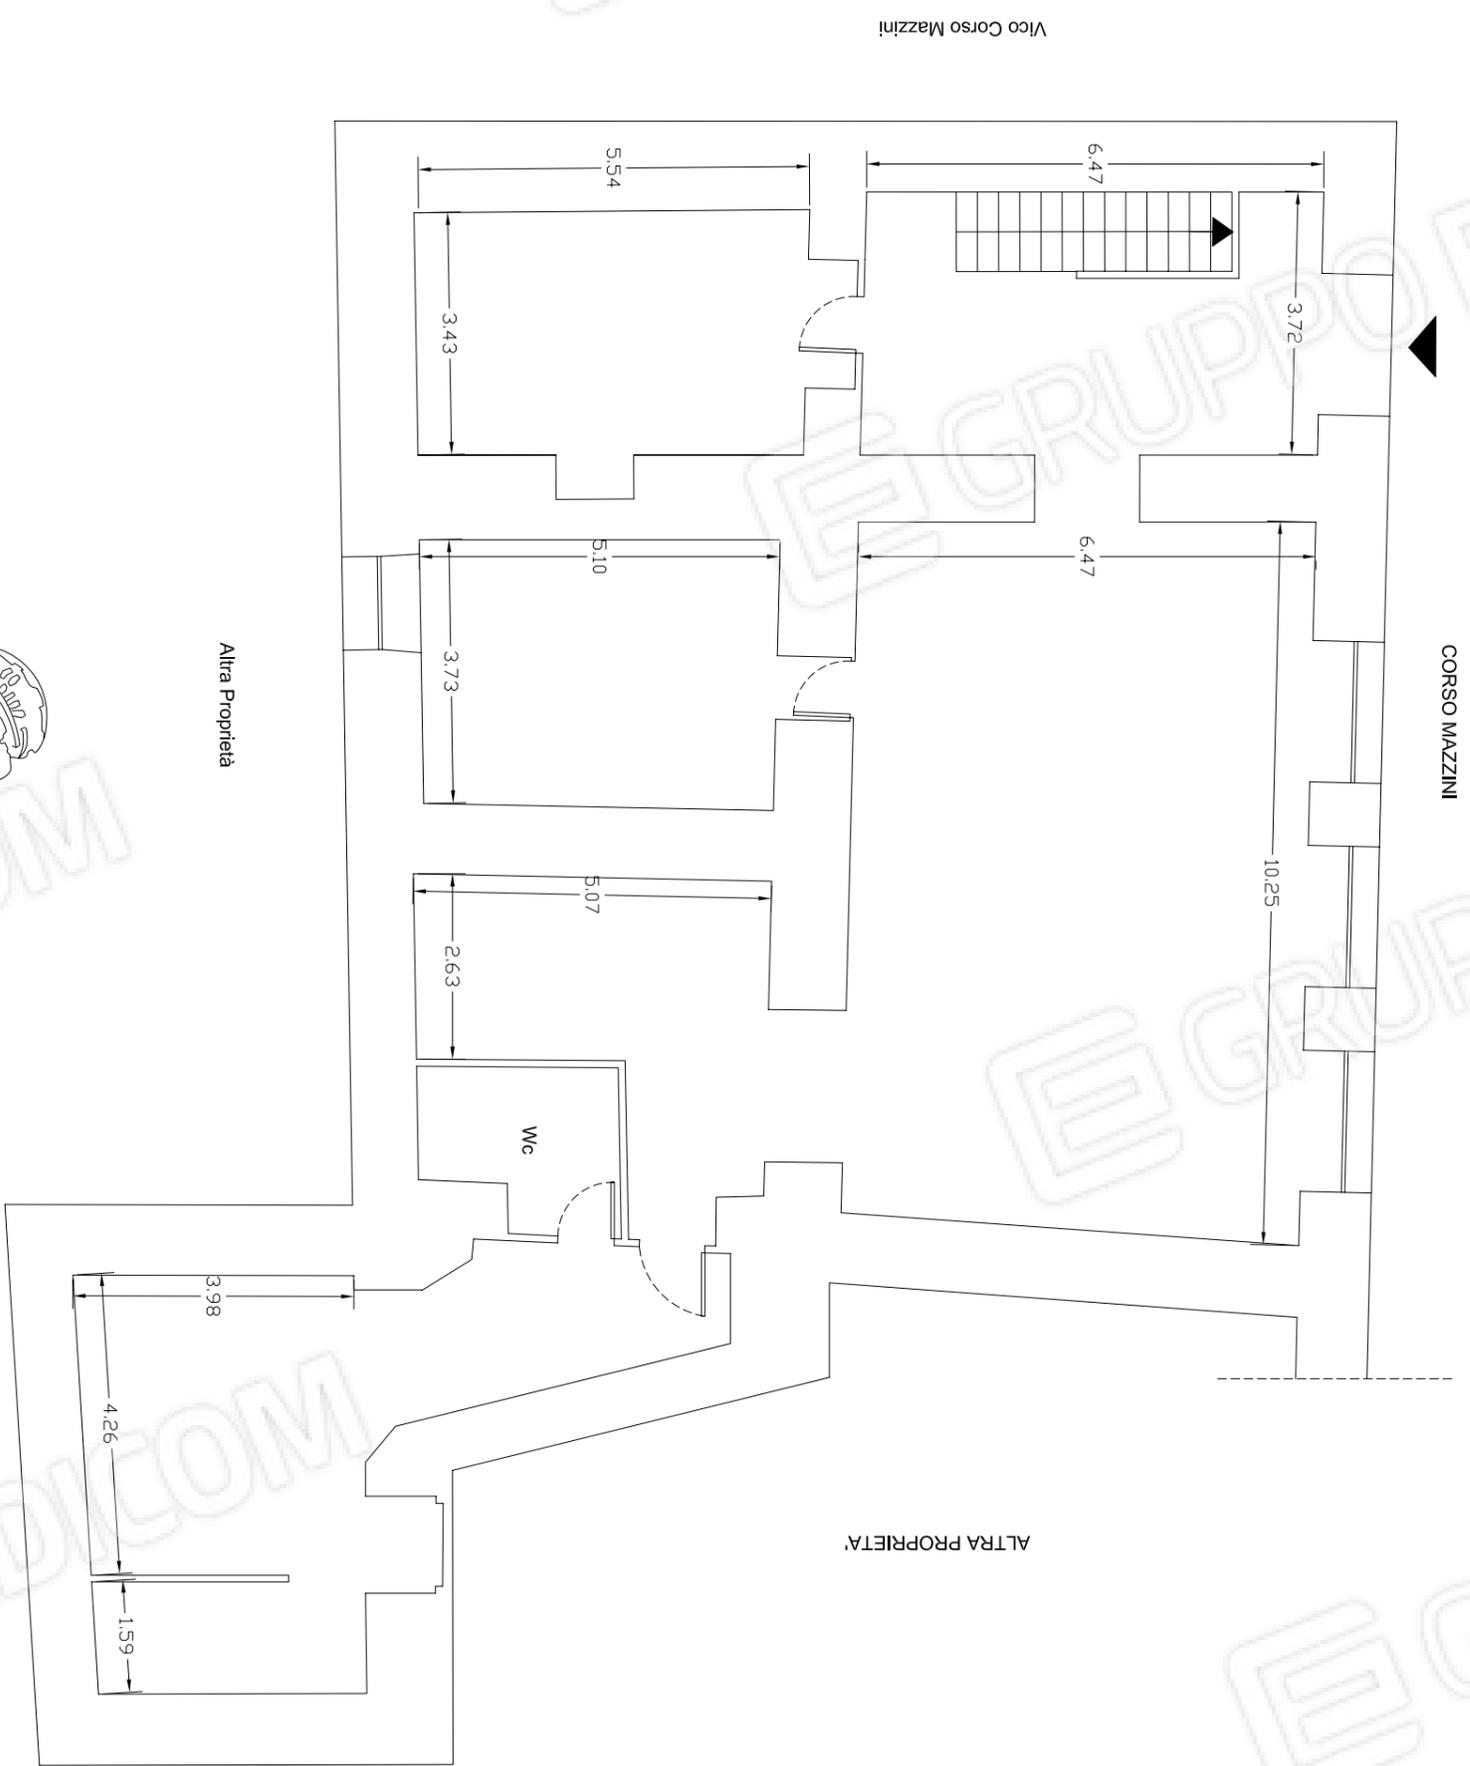

SCALA 1:100




ARCH. ROBERTO PASTINA - TRAV. LIVORNO 2 - CATANZARO



IMMOBILE N° 1 - ISTITUTO DI CREDITO

Piano 1

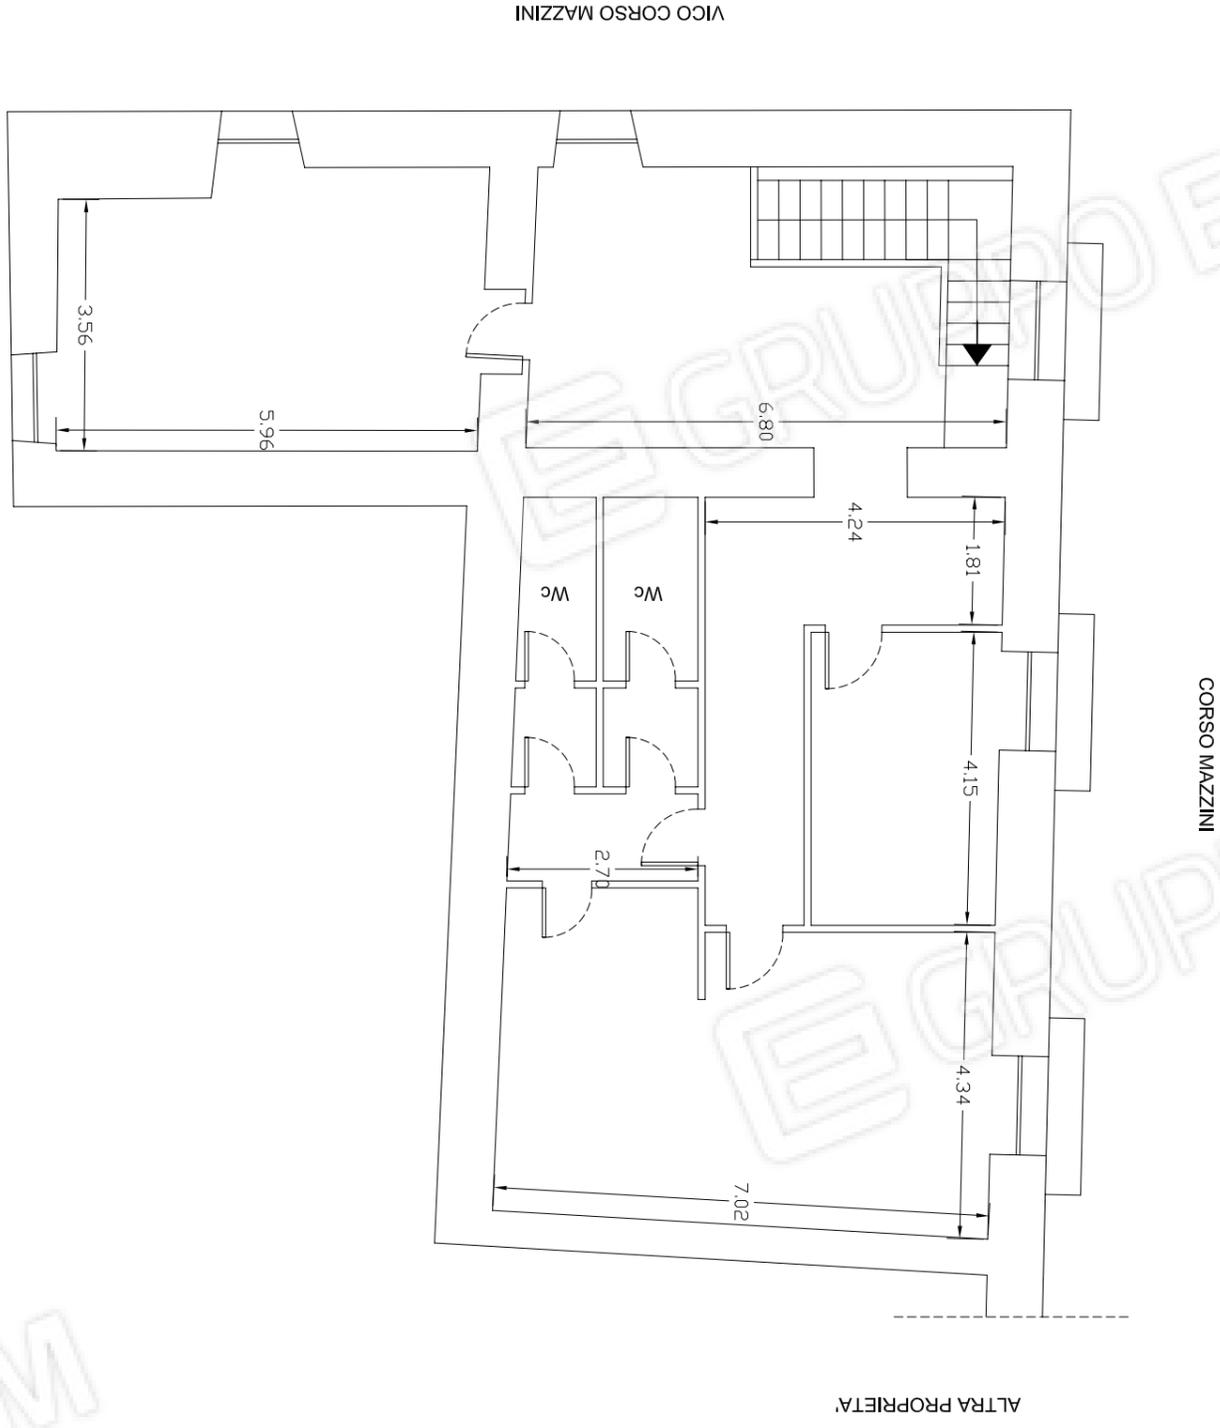

SCALA 1:100




ARCH. ROBERTO PASTINA - TRAV. LIVORNO 2 - CATANZARO



IMMOBILE N° 1 - ISTITUTO DI CREDITO

Piano sottotetto

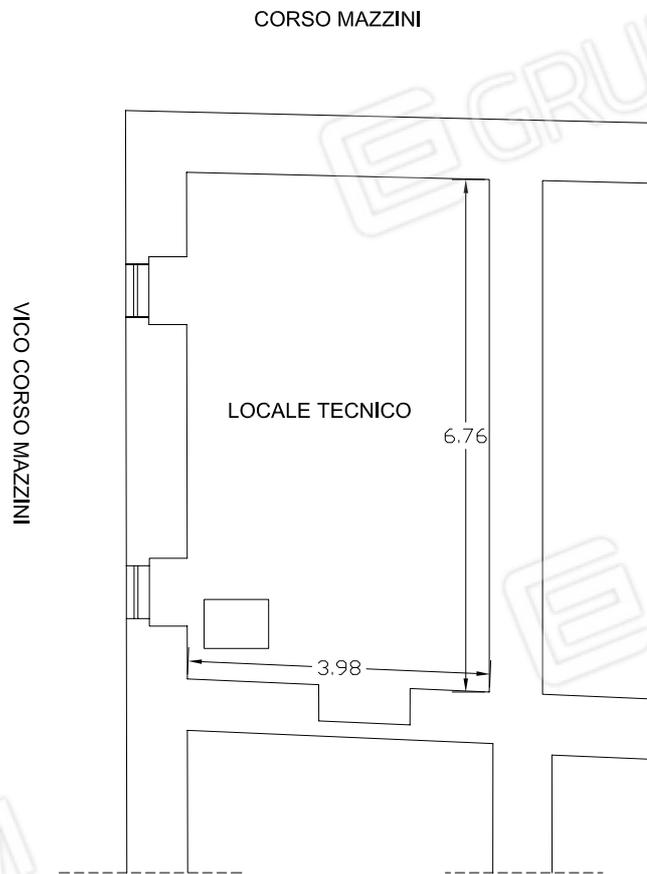


SCALA 1:100



ARCH. [REDACTED] -TRAV. LIVORNO 2 CATANZARO

IMMOBILE N° 2 - Negozio


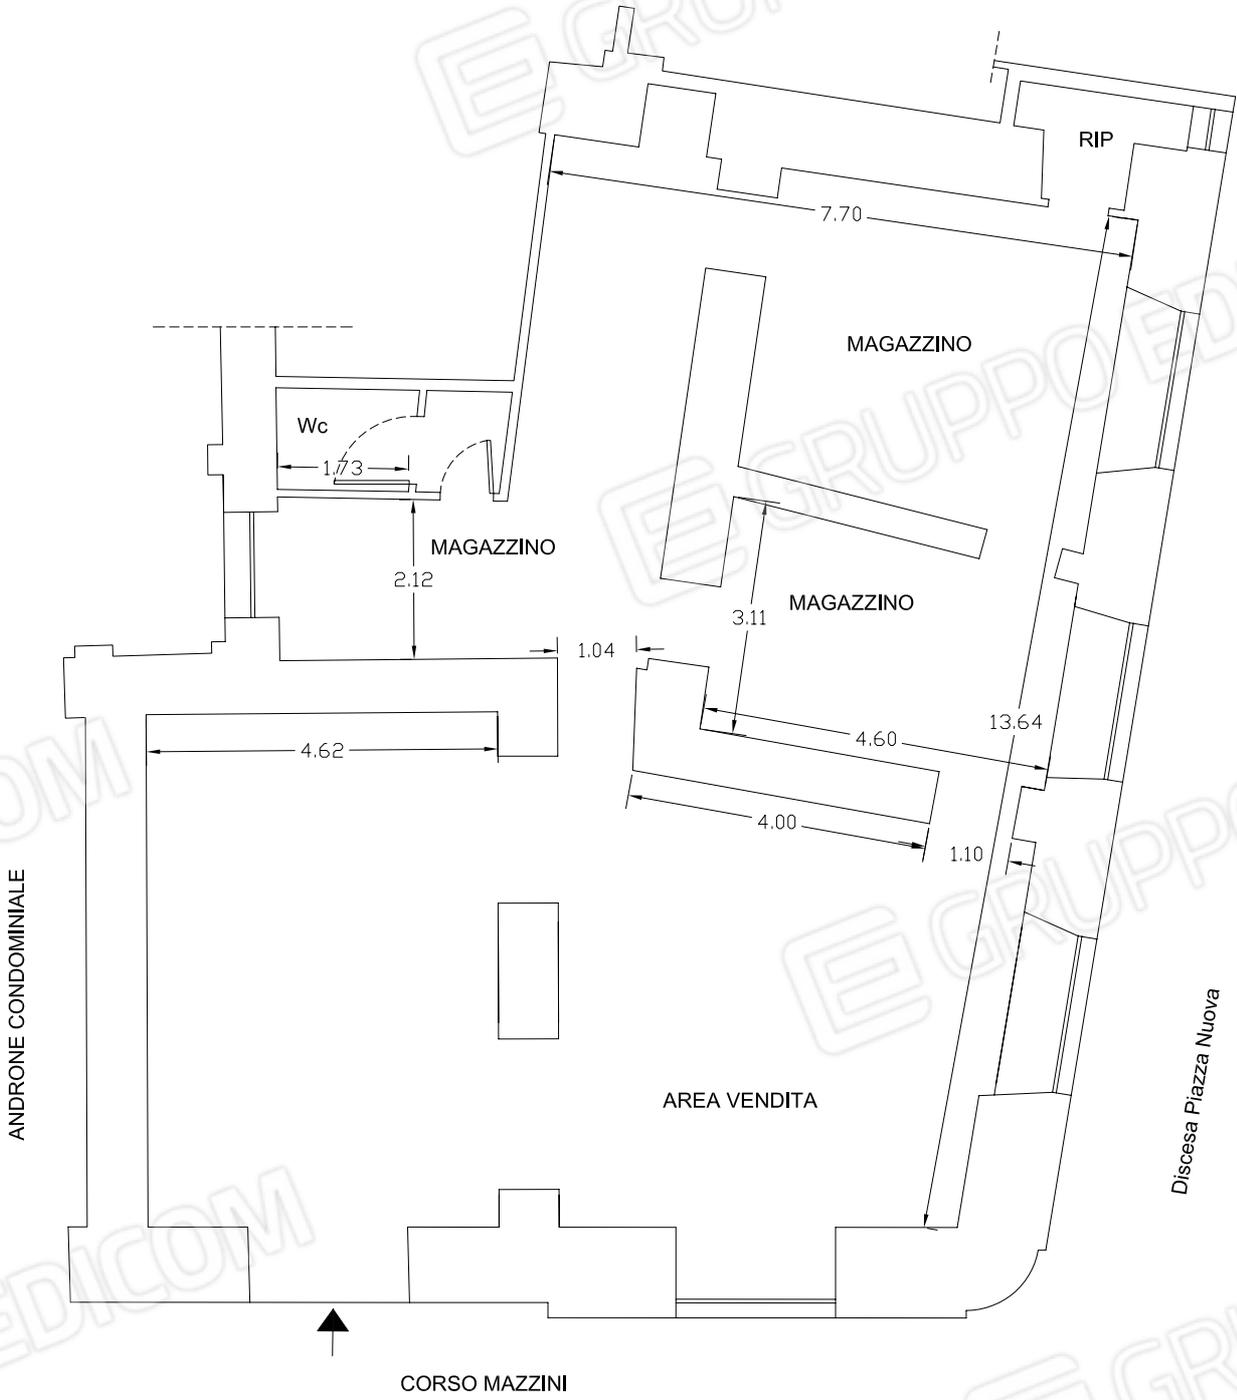


ANDRONE CONDOMINIALE

Discesa Piazza Nuova


CORSO MAZZINI

SCALA 1:100

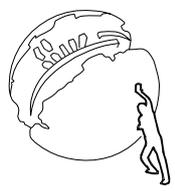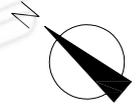



ARCH. ROBERTO PASTINA -TRAV. LIVORNO 2 CATANZARO

IMMOBILE N° 3

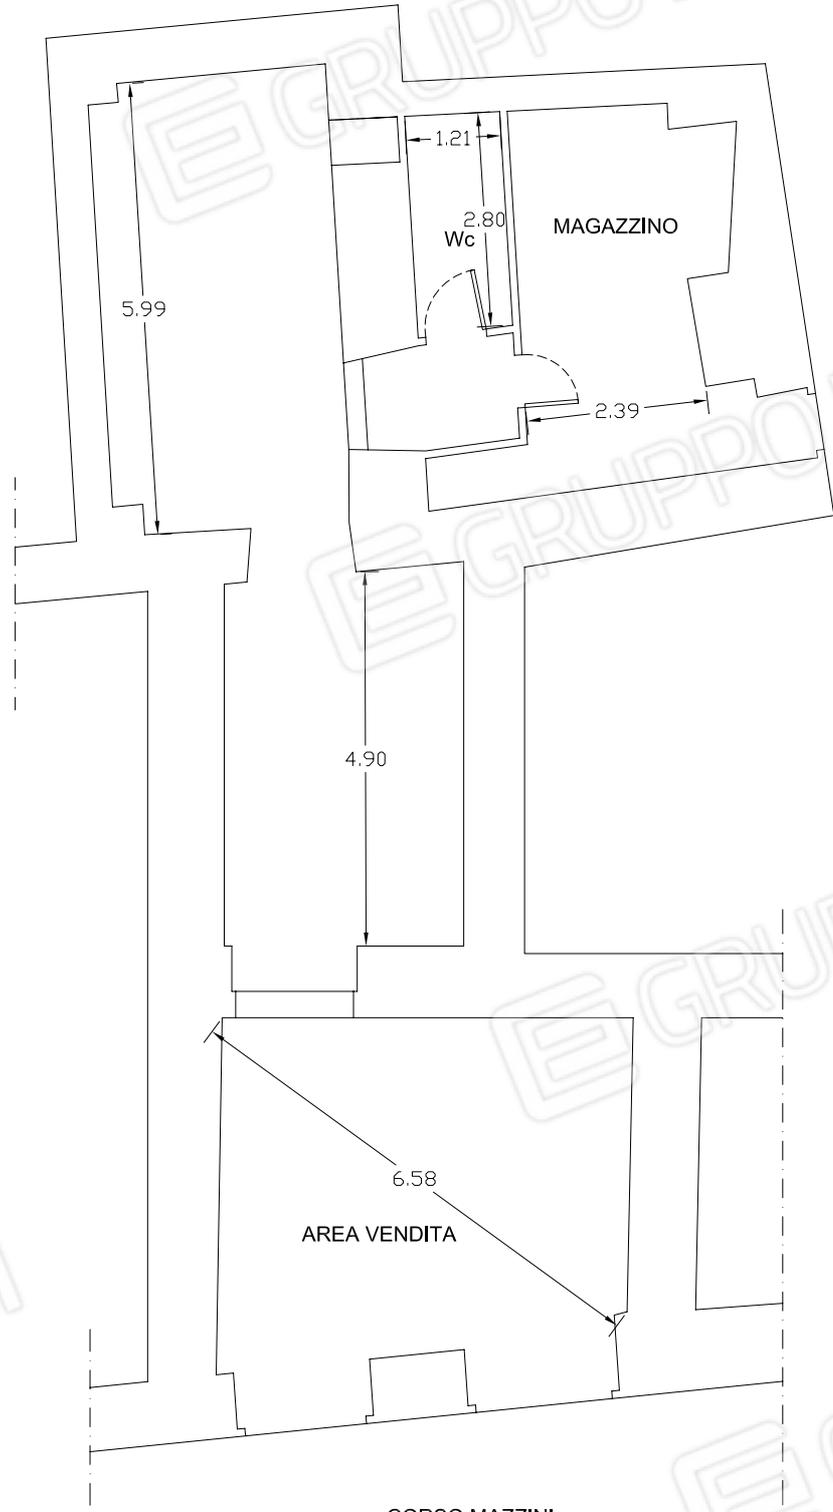

SCALA 1:100

CORSO MAZZINI

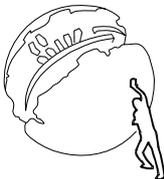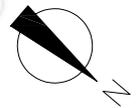


-TRAV. LIVORNO 2 CATANZARO

IMMOBILE N° 4


Discesa Piazza Nuova

ALTRA PROPRIETA'

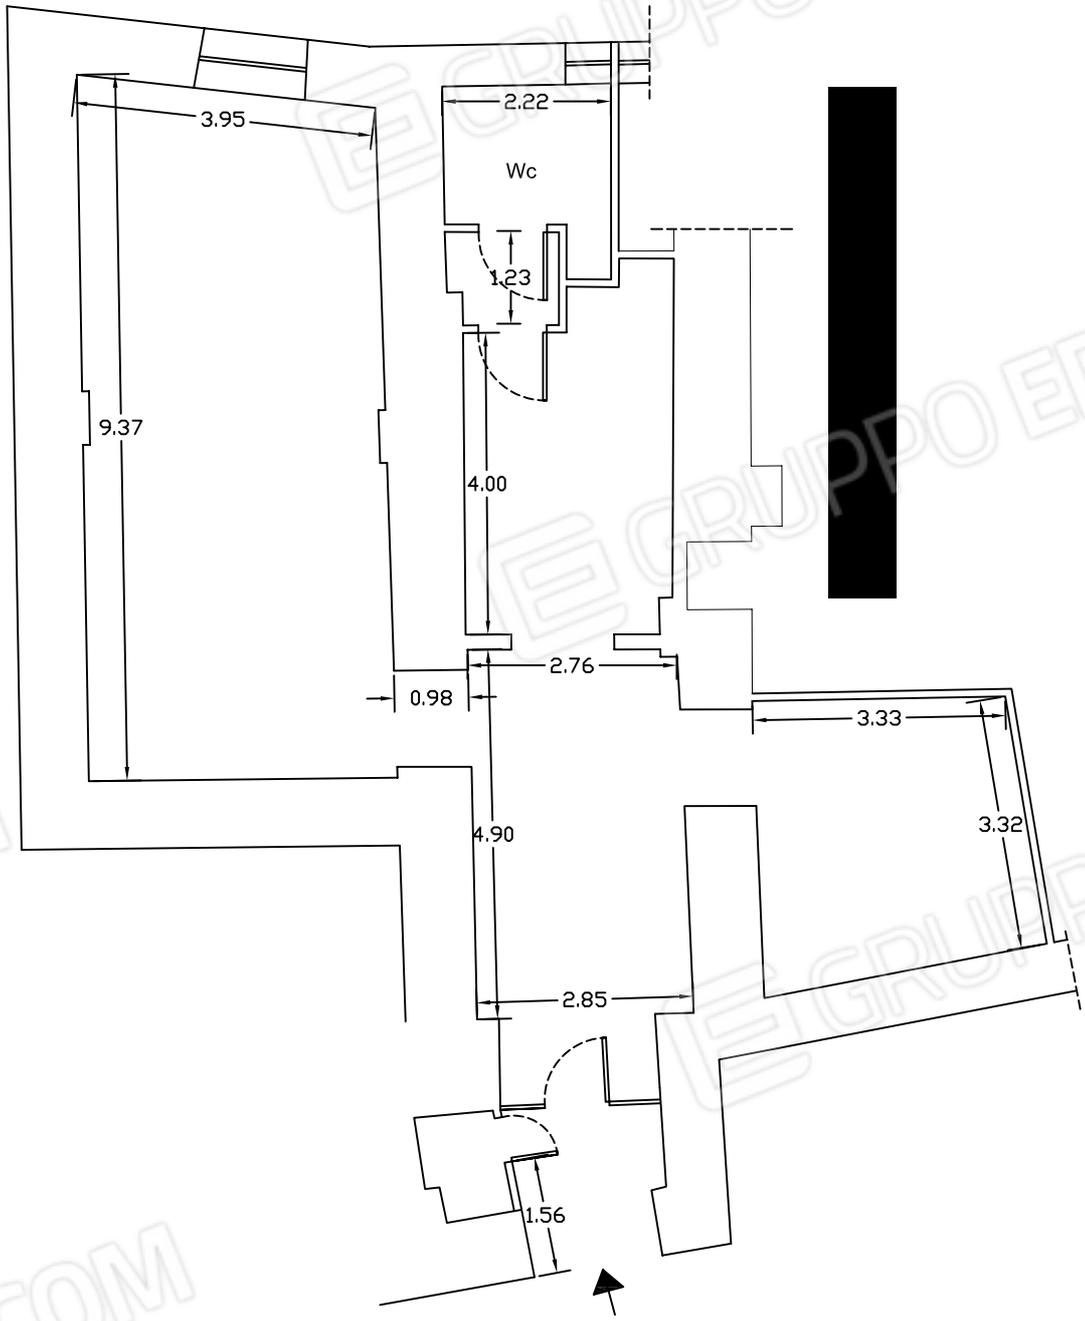


ANDRONE CONDOMINIALE

SCALA 1:100

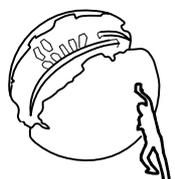


ARCH. ROBERTO PASTINA -TRAV. LIVORNO 2 CATANZARO

IMMOBILE N° 5

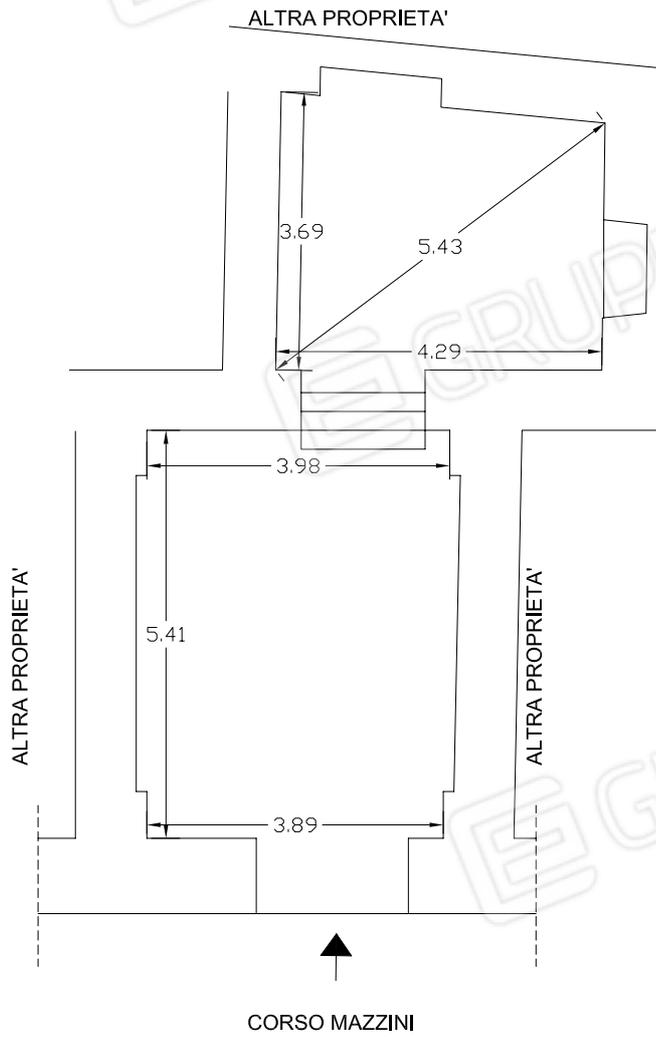


SCALA 1:100

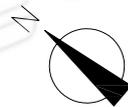

AV. LIVORNO 2 CATANZARO

IMMOBILE N° 7

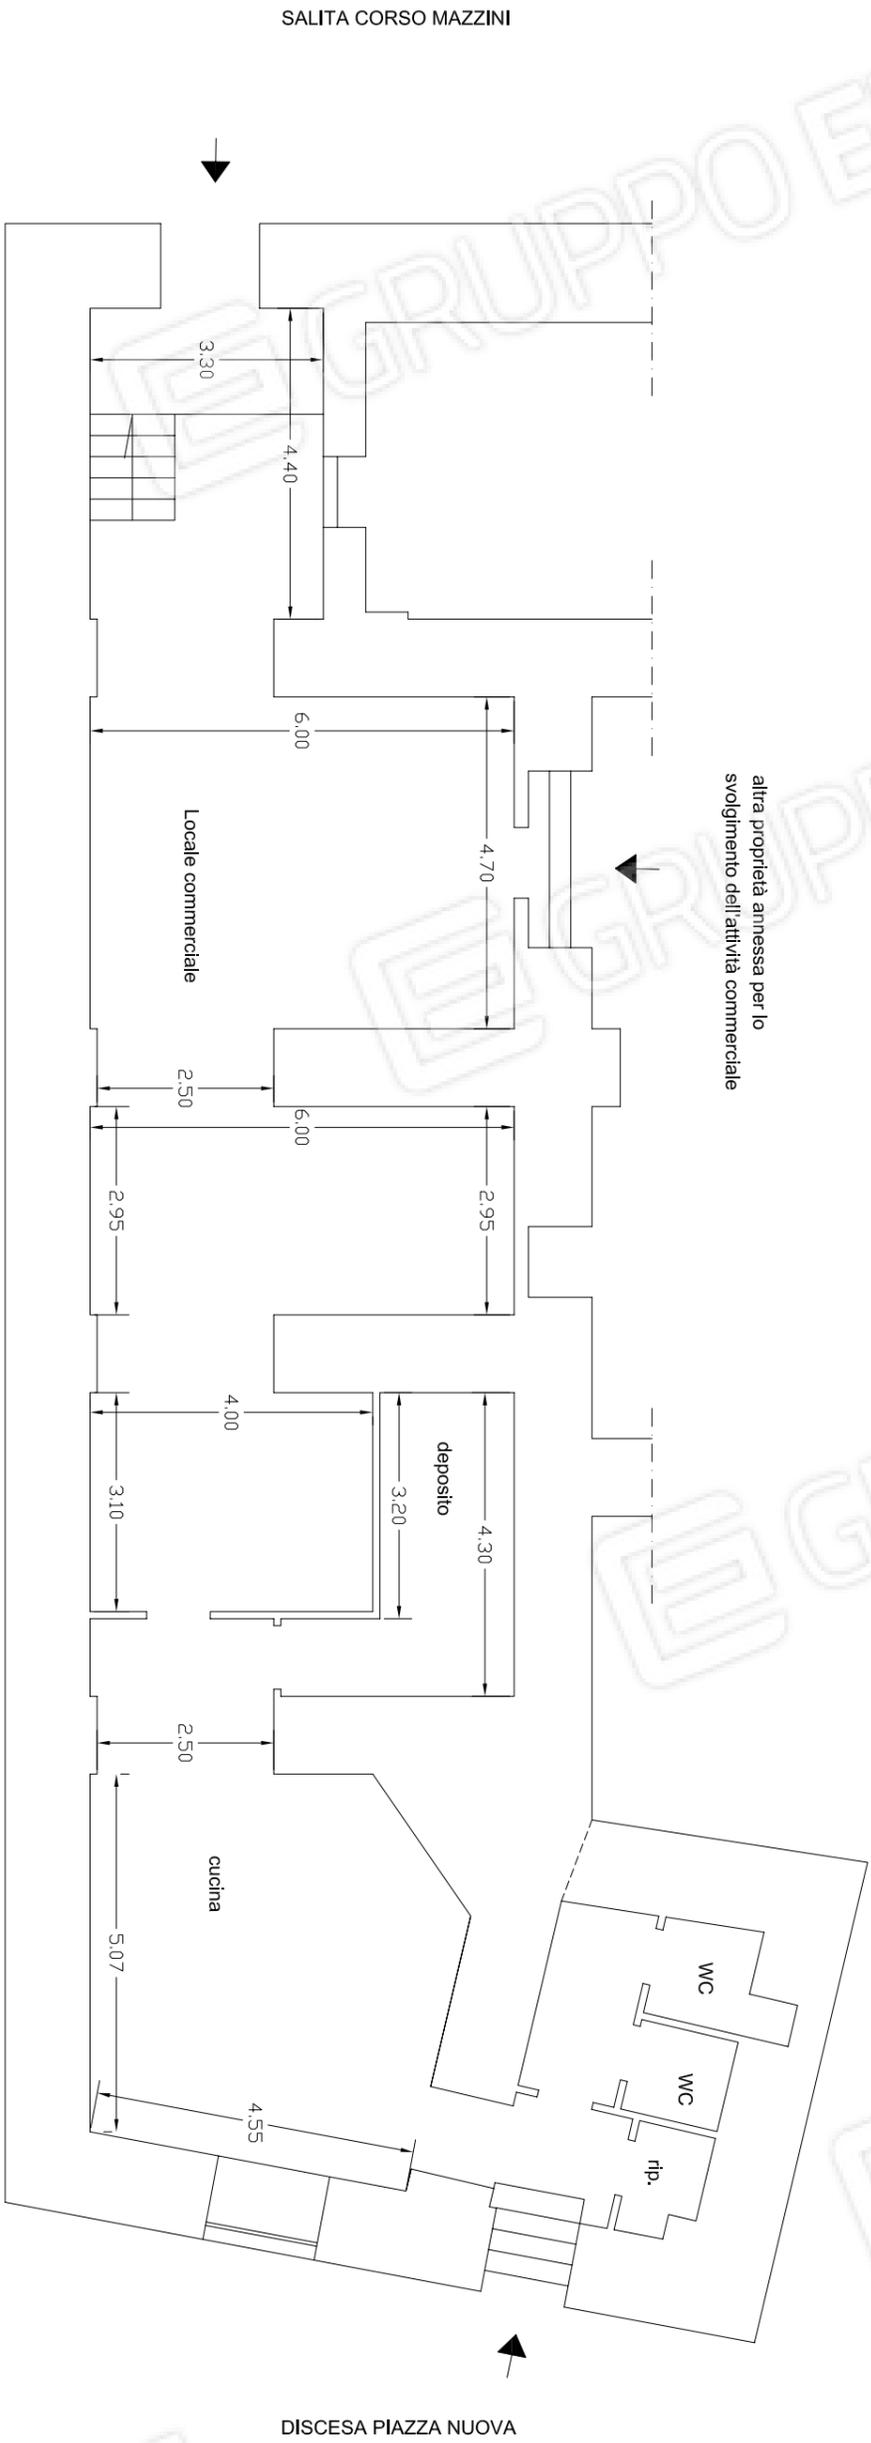

altra proprietà annessa per lo svolgimento dell'attività commerciale

SALITA CORSO MAZZINI

DISCESA PIAZZA NUOVA

CORSO MAZZINI

SCALA 1:100

ARCH. ROBERTO PASTINA - TRAV. LIVORNO 2 - CATANZARO

