

## **STUDIO TECNICO**

**ing. Antonio Cioni**

via Arieste,78 - 87020 Maierà (Cs)  
tel./fax 0985.889292 - Mobile: 366.3058477  
e-mail: a.cioni14@gmail.com - PEC: antonio.cioni@ingpec.eu

## **TRIBUNALE ORDINARIO DI PAOLA (CS)**

**SEZIONE ESECUZIONI IMMOBILIARI**

## **RELAZIONE DI CONSULENZA TECNICA**

**Proc. n. 96/2017 R.G.Esec.**

**Creditore: UBI BANCA SPA**

**Debitore: xxxxxxxx**

**Giudice dott.ssa Federico LAINO**

## **Allegato 3.2.2.1 – Planimetrie stato dei luoghi**


**Data**

Maierà lì 25/03/2019

**Il C.T.U.**

ing. Antonio Cioni



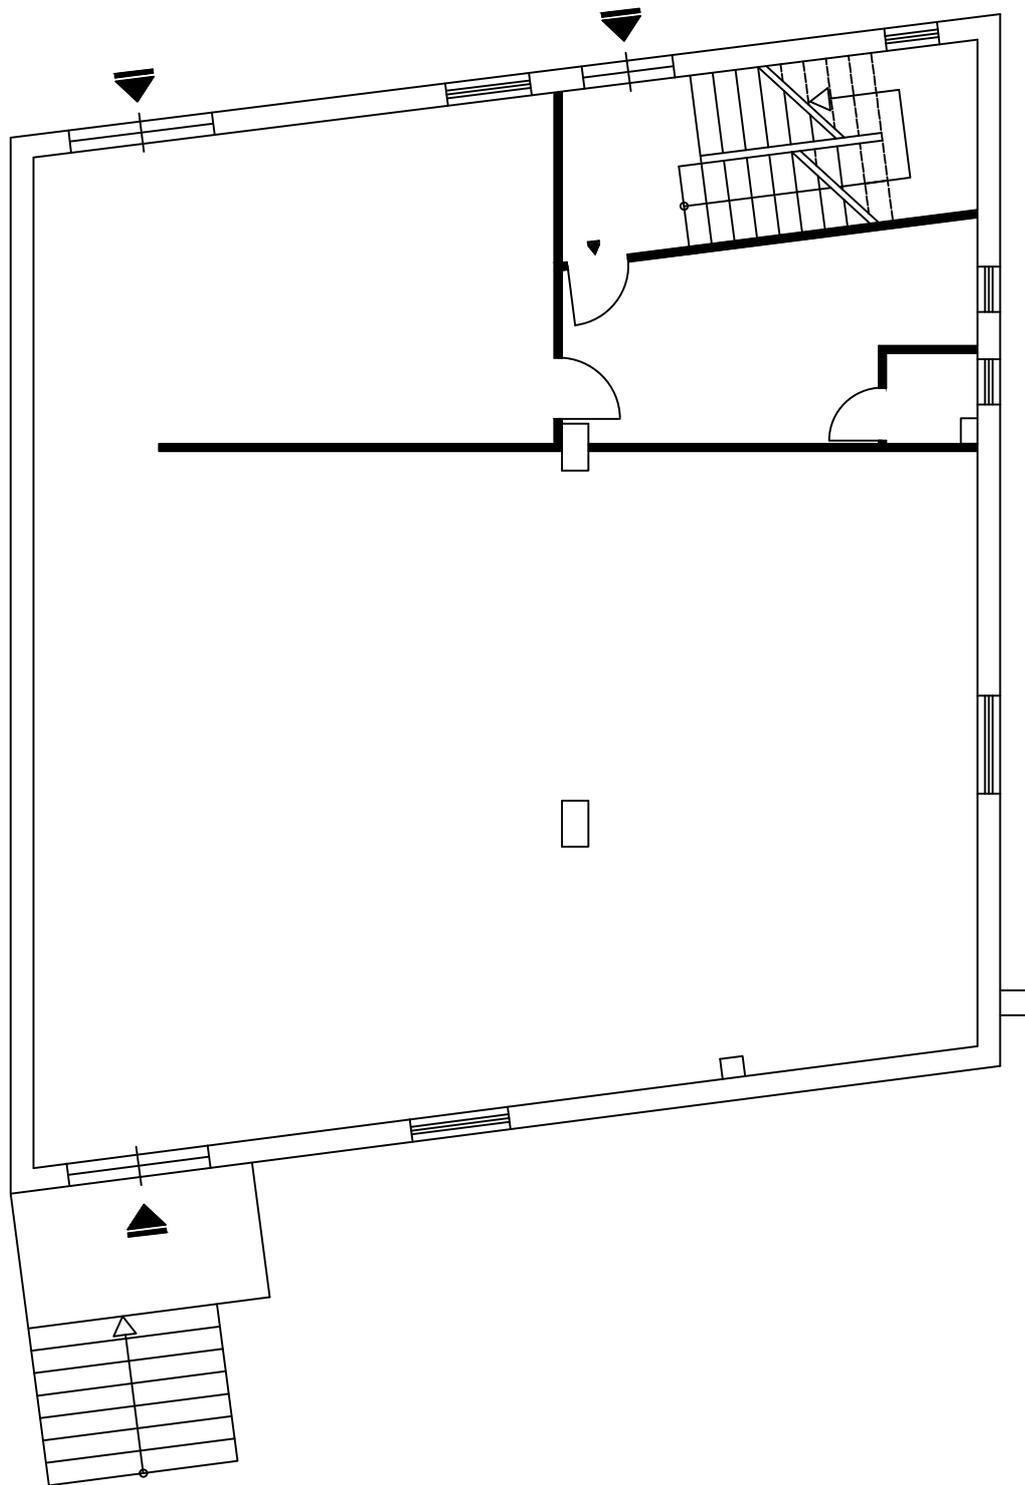


**OGGETTO:**  
Procedura esecutiva immobiliare  
iscritta al n. 2017 / 96 R.G. Esec.

**TAVOLA 1:**  
Pianta piano terra  
Stato di fatto

**SCALA:**  
1:100

**RIF. CATASTALI:**  
Comune di Buonvicino  
Foglio 18 - Part. 181 - Sub.3  
Categoria C/1

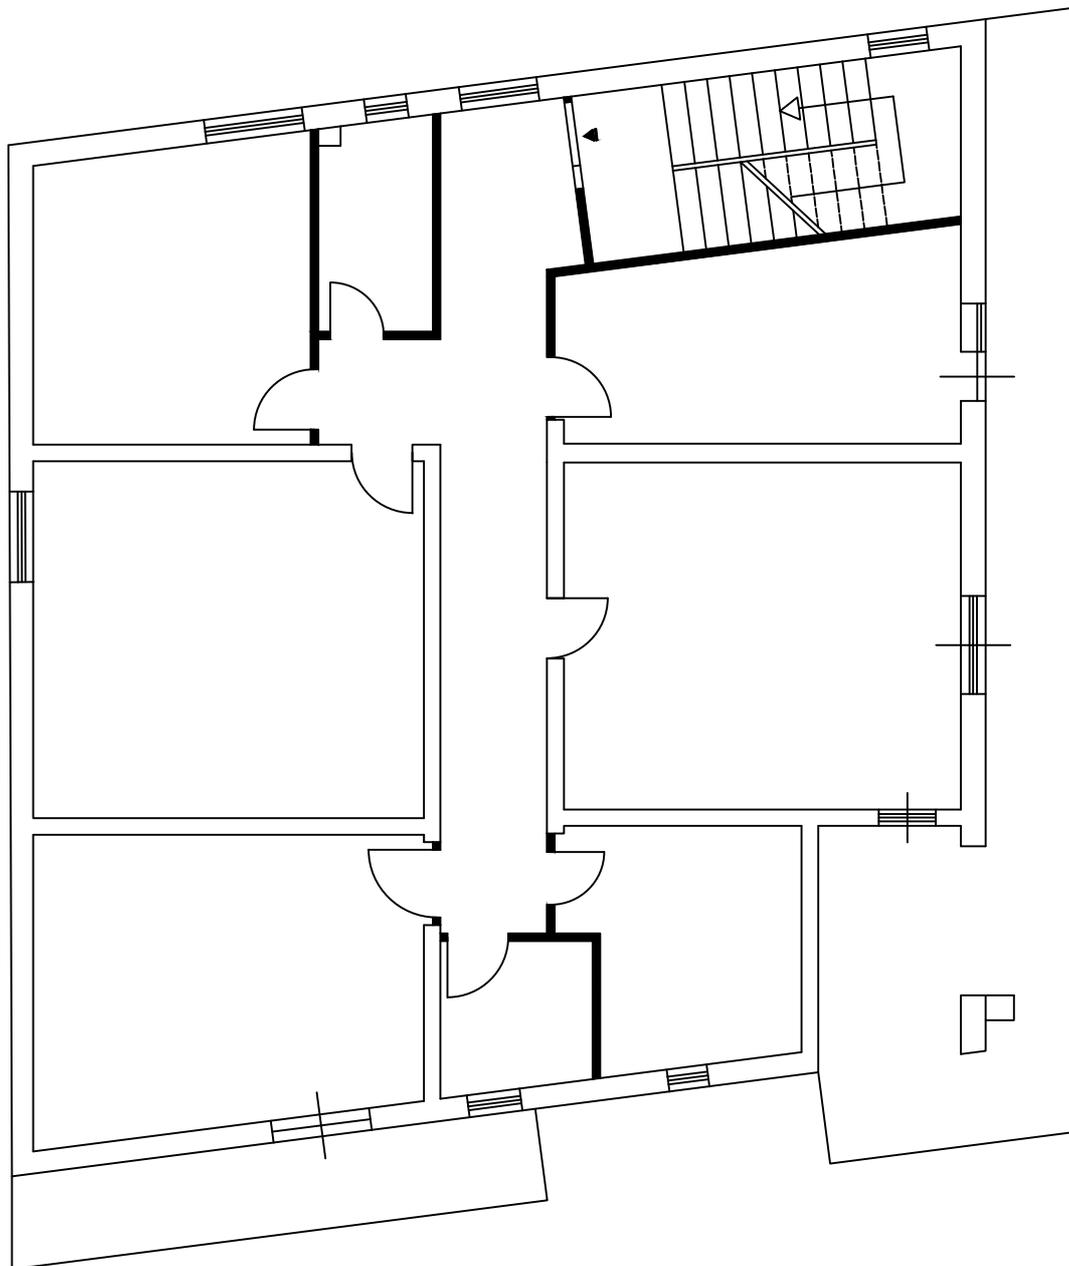


**OGGETTO:**  
Procedura esecutiva immobiliare  
iscritta al n. 2017 / 96 R.G. Esec.

**TAVOLA 2:**  
Pianta piano primo  
Stato di fatto

**SCALA:**  
1:100

**RIF. CATASTALI:**  
Comune di Buonvicino  
Foglio 18 - Part. 181 - Sub.4  
Categoria A/3

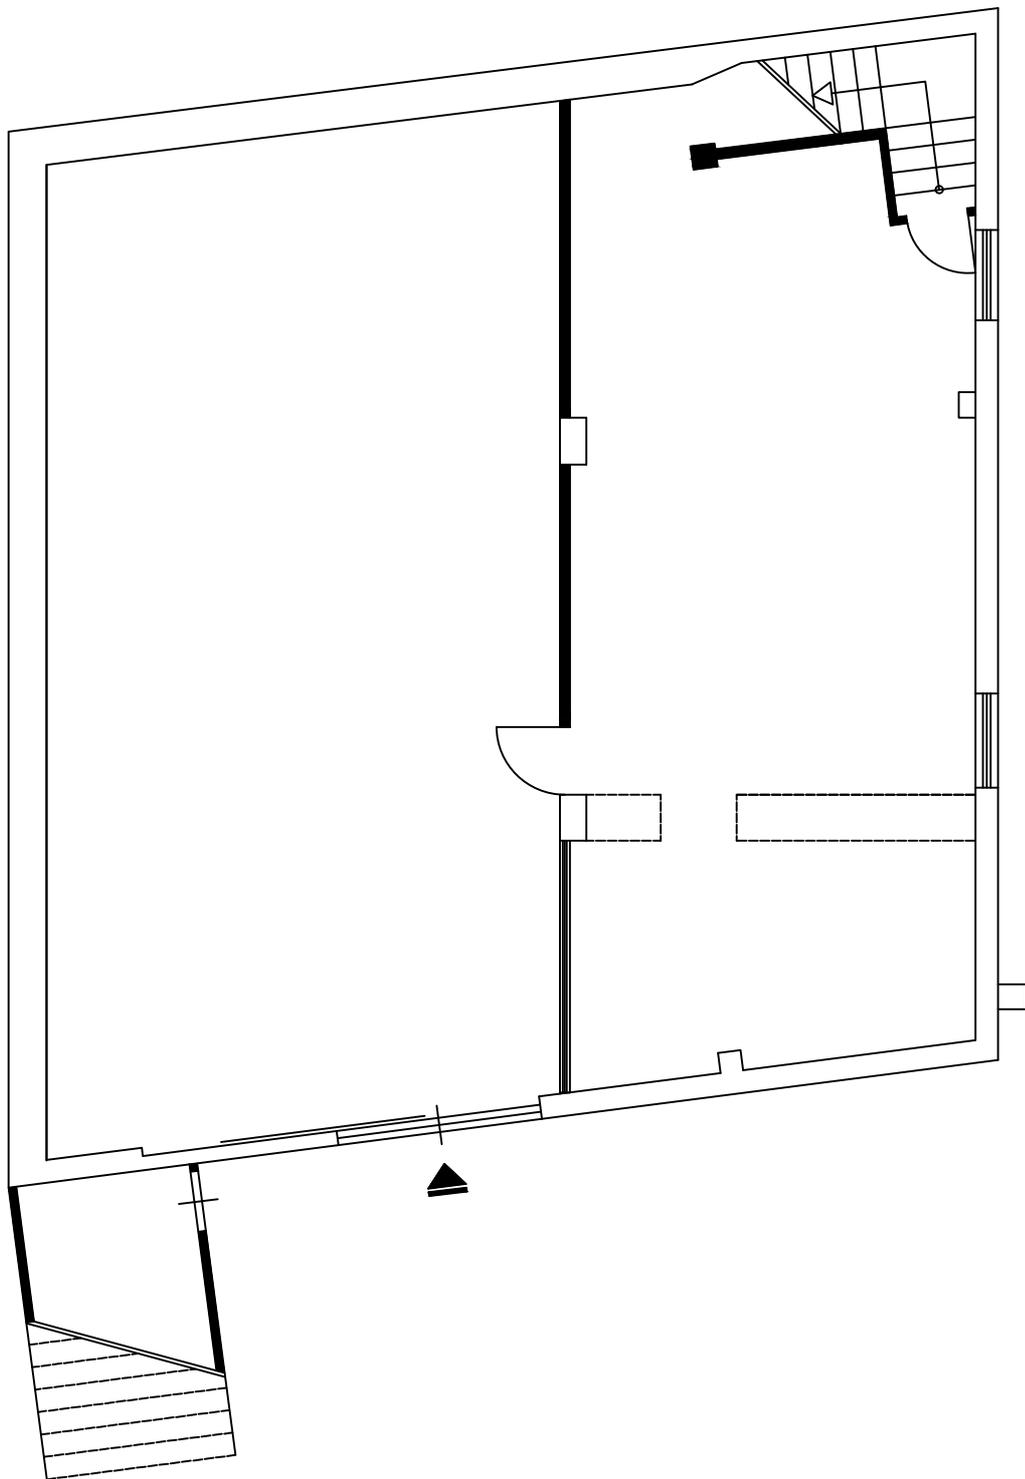

**OGGETTO:**  
Procedura esecutiva immobiliare  
iscritta al n. 2017 / 96 R.G. Esec.

**TAVOLA 3:**  
Pianta piano seminterrato  
Stato di fatto

**SCALA:**  
1:100

**RIF. CATASTALI:**  
Comune di Buonvicino  
Foglio 18 - Part. 181 - Sub.6  
Categoria C/2