

TRIBUNALE DI PAOLA
Ufficio Esecuzioni Immobiliari
Giudice: dr. Pierpaolo BORTONE


Procedura Esecutiva Immobiliare n. 50/2010



[REDACTED]
[REDACTED]
[REDACTED]

Allegato n. 7
Planimetrie degli immobili (Stato di fatto)

Arch. Angelo Riente

Il Consulente Tecnico d'Ufficio
(firma firmatario)

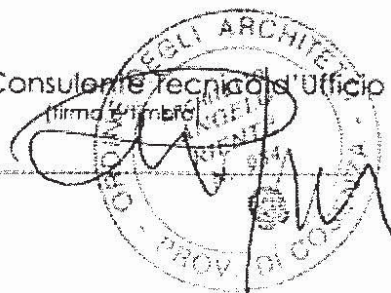

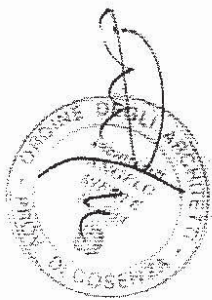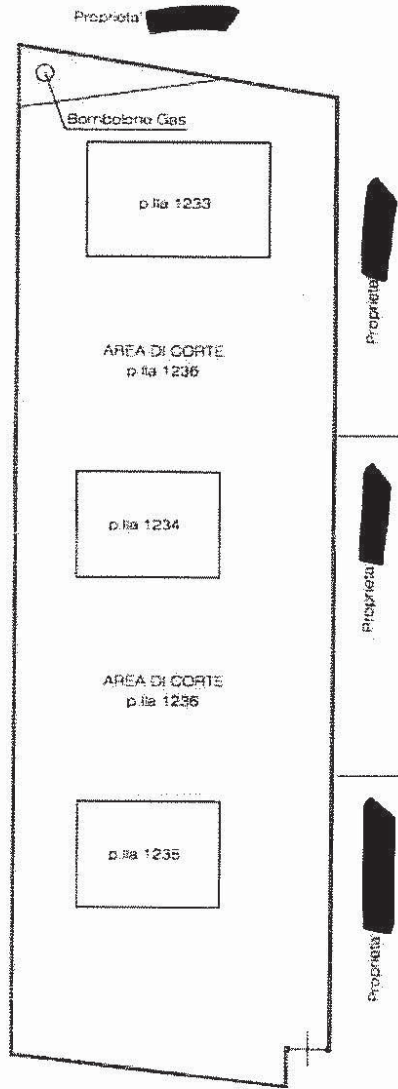


via Falconara

PIANIMETRIA SCHEMATICA
DELL'AREA DI CORTE.
Scala 1:500

APPARTAMENTO A1


OCCUPATO (r) [redacted]
dalla Signora [redacted] dal proprio nucleo familiare

Via Della Repubblica (ex Via C. Colombo)

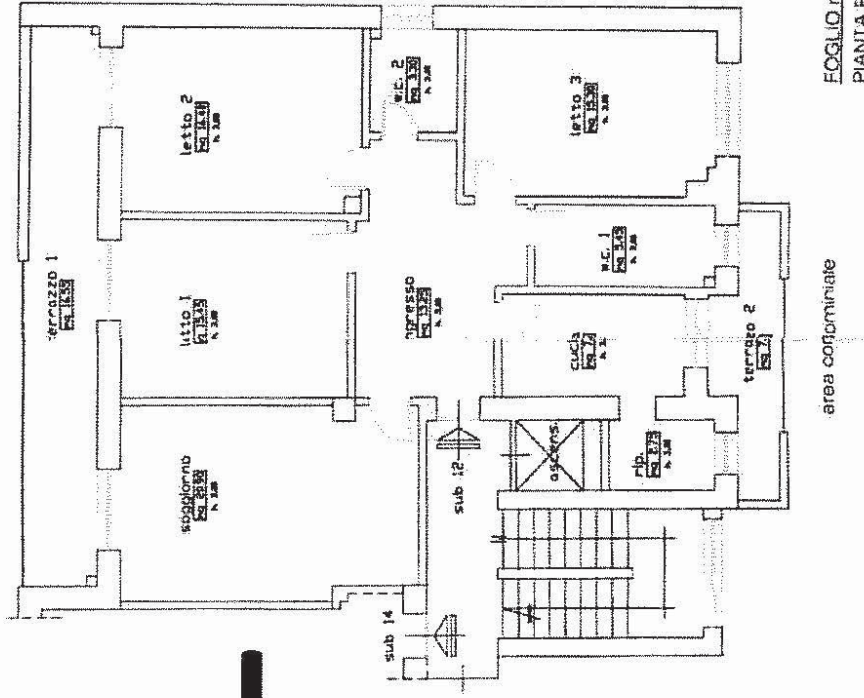

PROPRIETA' [redacted]
sub 14

PROPRIETA' [redacted]


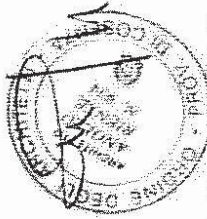


FOGLIO n. 29 - Pila n. B7 - Sub 12
PIANTA PIANO TERZO
Scala 1:100
Superficie Comm. mq. 137,50

APPARTAMENTO A2

LIBERO (nella disponibilità)
dei Signori

Via Della Repubblica (ex Via C. Colombo)

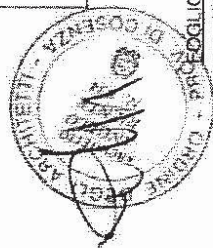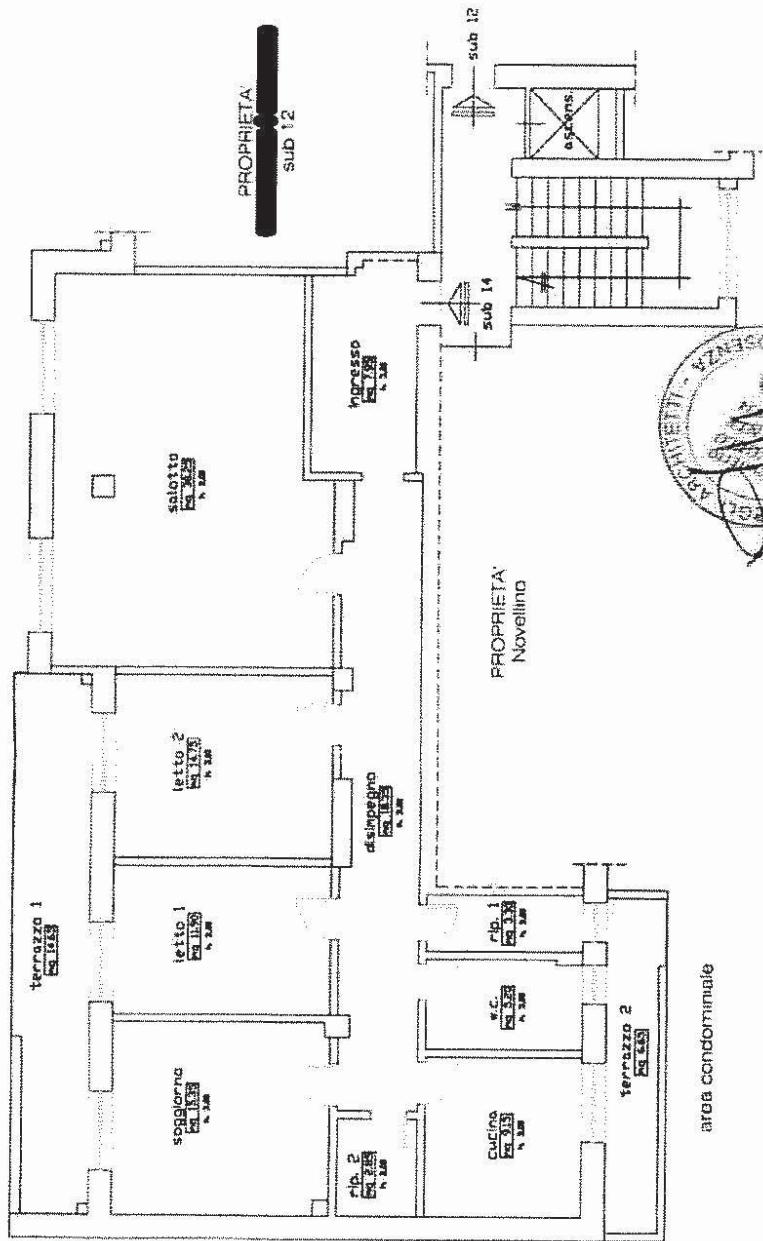


PROCEEDIO n. 29 - P.lla n. 817 - Sub 14
PIANTA PIANO TERZO
Scala 1:100
Superficie Comr. = m² 167,90

LOCALE DEPOSITO B1

OCCUPATO (in comodato d'uso a titolo gratuito)
dal Signor ██████████

terrapieno

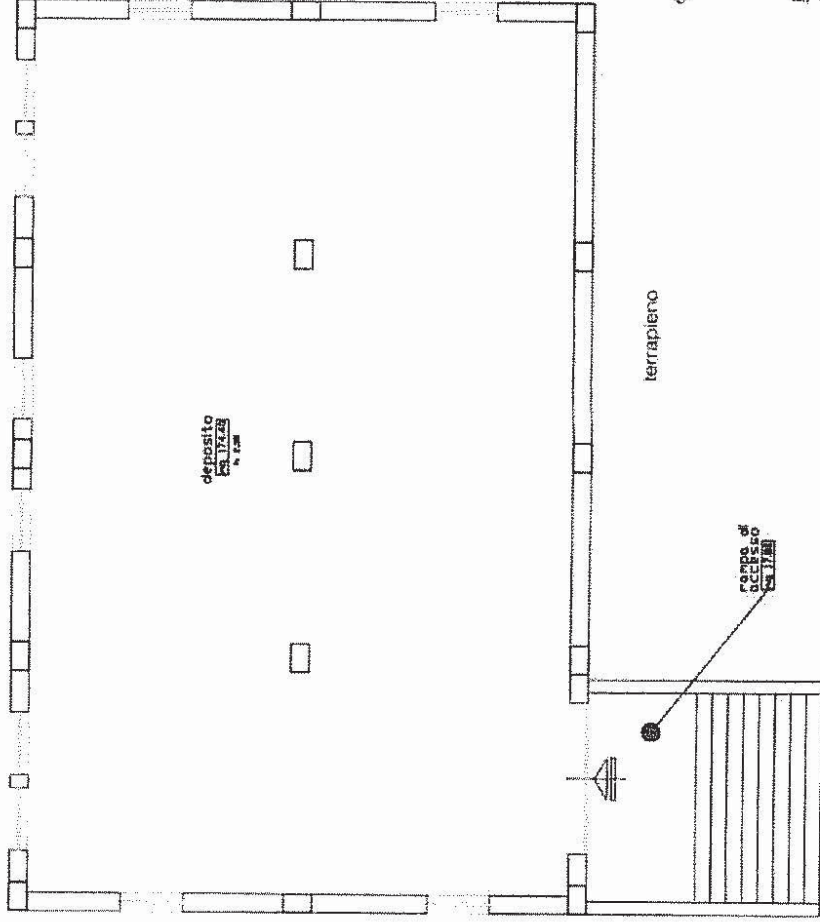


terrapieno

deposito
171x25
n. 1200

terrapieno

terrapieno

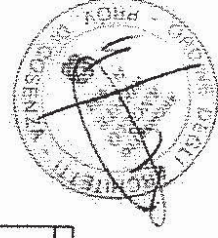


FOGLIO n. 27 - P. IIa n. 1233 - sub. n. 4
PIANTA PIANO SEMINTEFRATO
Scala 1:100
Superficie Comm. mq. 203,90

APPARTAMENTO B2

OCCUPATO (in comodato d'uso a titolo gratuito)

dal Signor

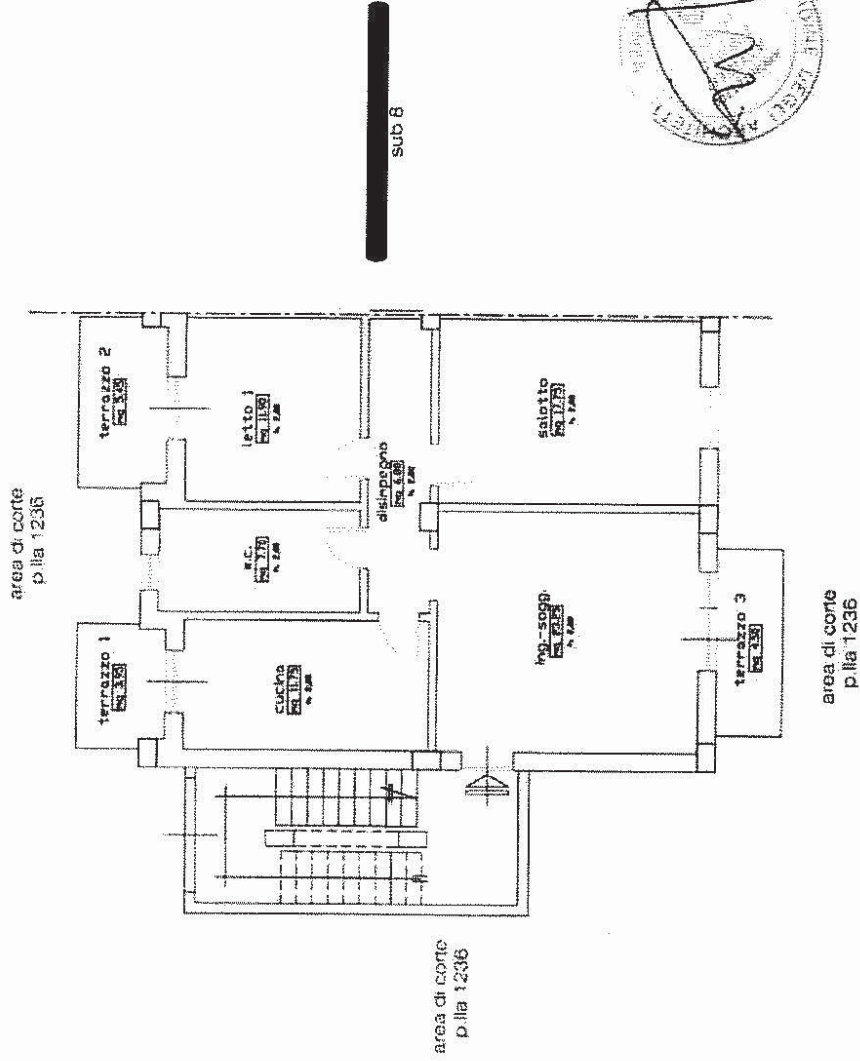

Foglio n. 27 - P.lia n. 1233 - sub n. 7


PIANTA PIANO RIALZATO

Scala 1:100


Superficie Comm. = mq. 101,35

APPARTAMENTO B3

OCCUPATO (in comodato d'uso a titolo gratuito)
dal Signor ██████████

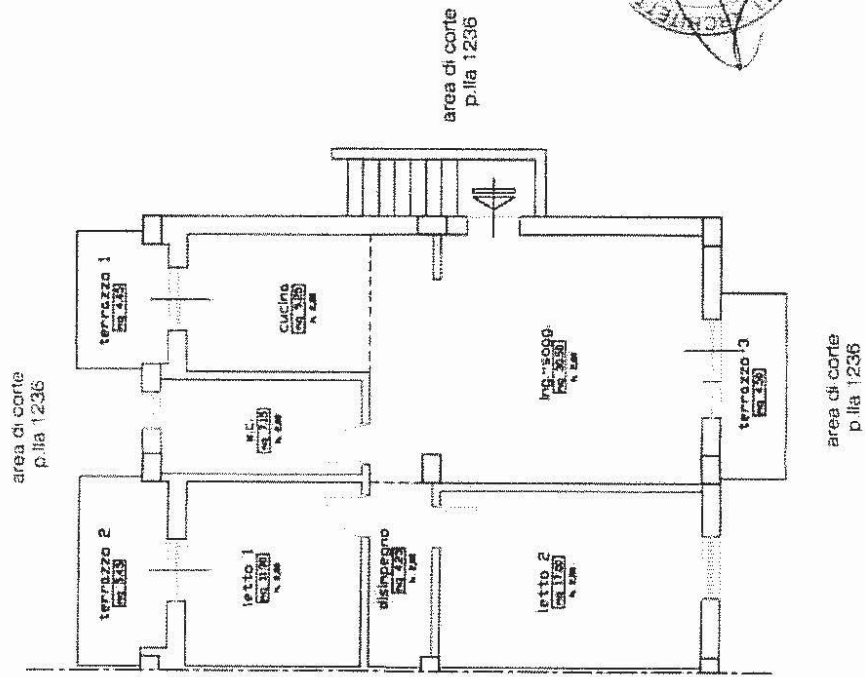

██████████
sic 7

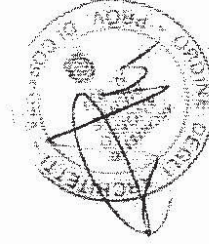

FOGLIO n. 27 - P.lta n. 1236 - sub.n. 8



PIANTA PIANO RIALZATO

Scala 1:100

Superficie Comm. mq. 101,60

APPARTAMENTO B4

OCCUPATO (in comodato d'uso a titolo gratuito)

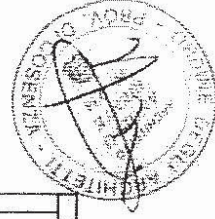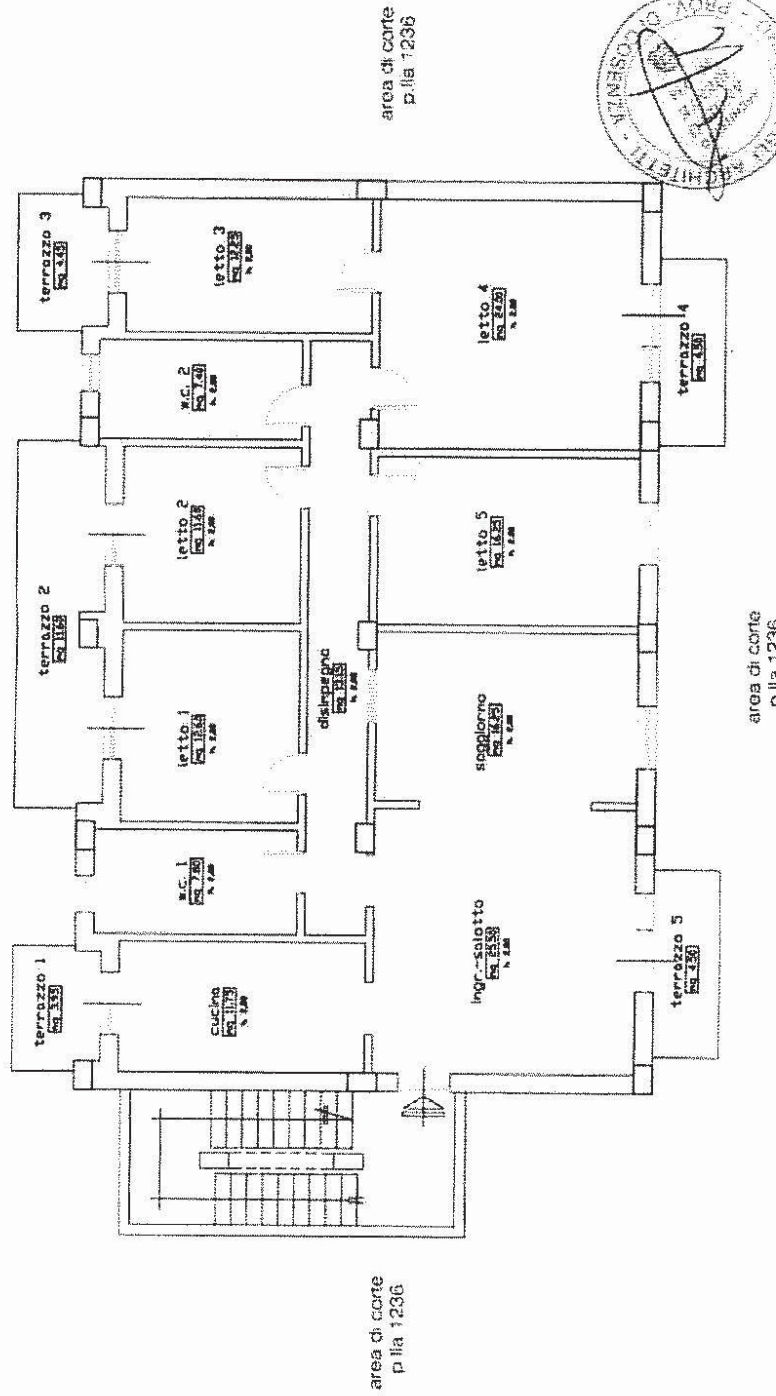

FOGLIO n. 27 - P.lla n. 1236 - sub. n. 6


PIANTA PIANO PRIMO

Scala 1:100

Superficie Comm. = mq. 203.10


APPARTAMENTO B5

OCCUPATO (in comodato d'uso a titolo gratuito)

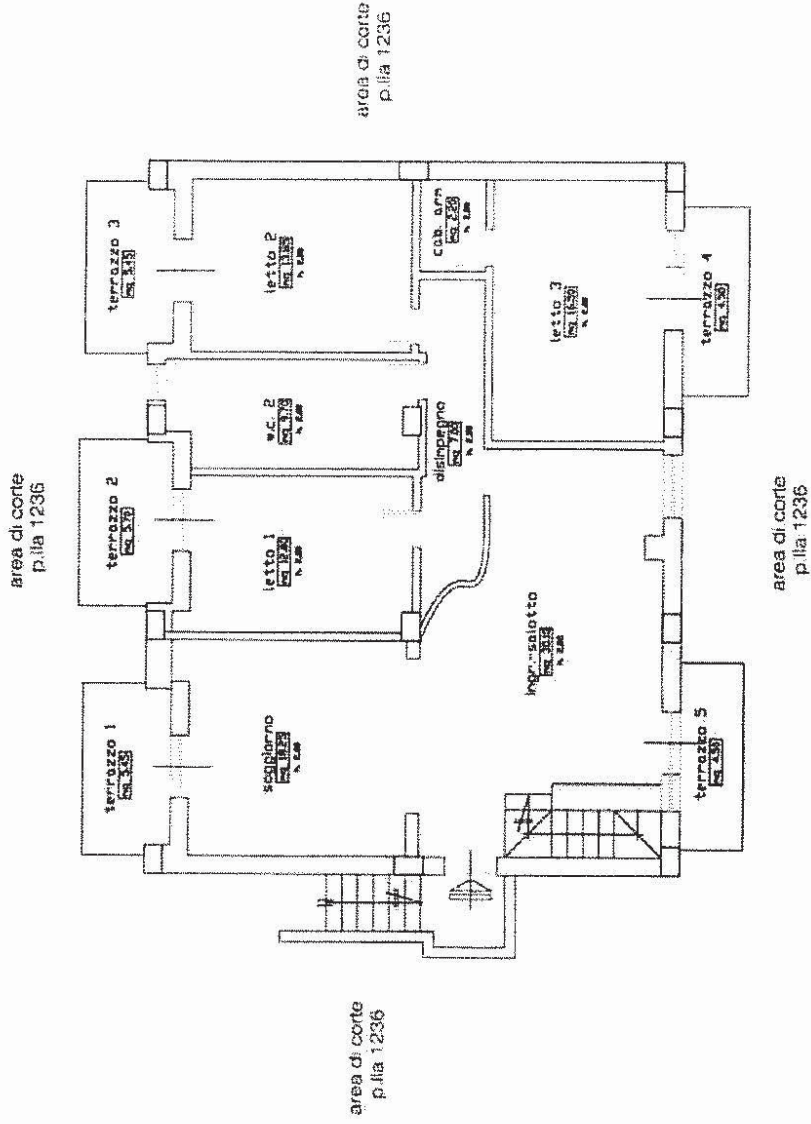


FOGLIO n. 27 - P. lla n. 1234 - sub n. 5
PIANTA SEMINTERRATO
Scala 1:100

area di corte
p.lia 1236

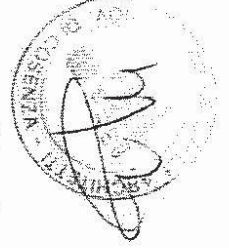



FOGLIO n. 27 - P. lla n. 1234 - sub n. 5
PIANTA PIANO RIALZATO
Scala 1:100
Superficie Comm. mq. 227,90

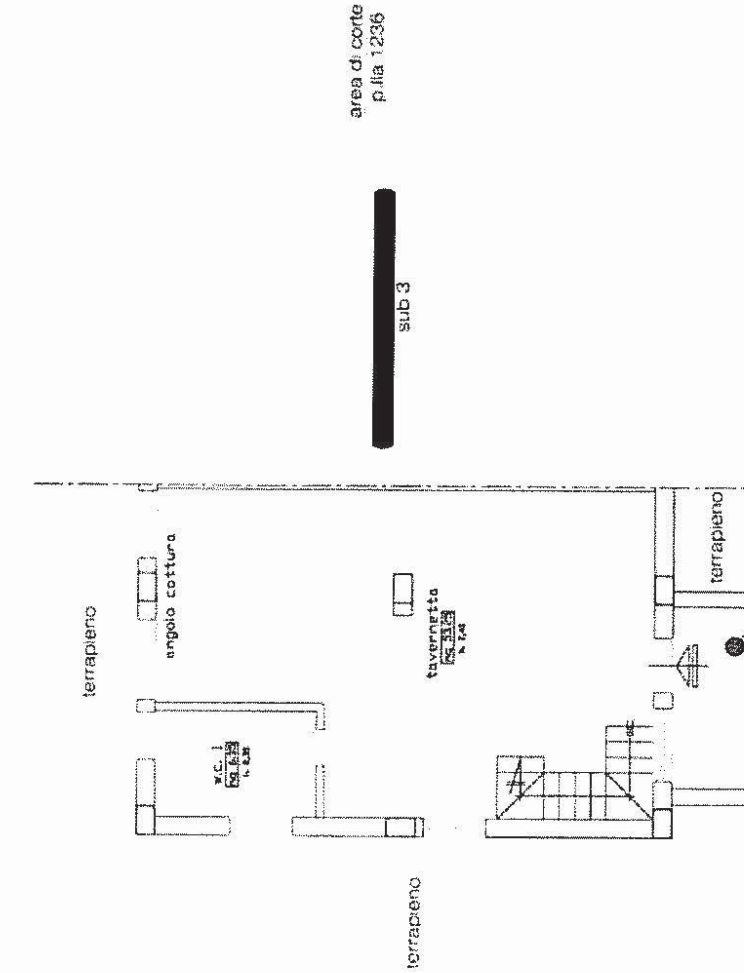

FOGLIO n. 27 - P. lla n. 1234 - sub n. 5
PIANTA PIANO RIALZATO
Scala 1:100
Superficie Comm. mq. 227,90

LOCALE DEPOSITO B6

OCCUPATO (in comodato d'uso a titolo gratuito)

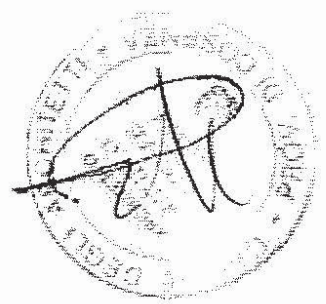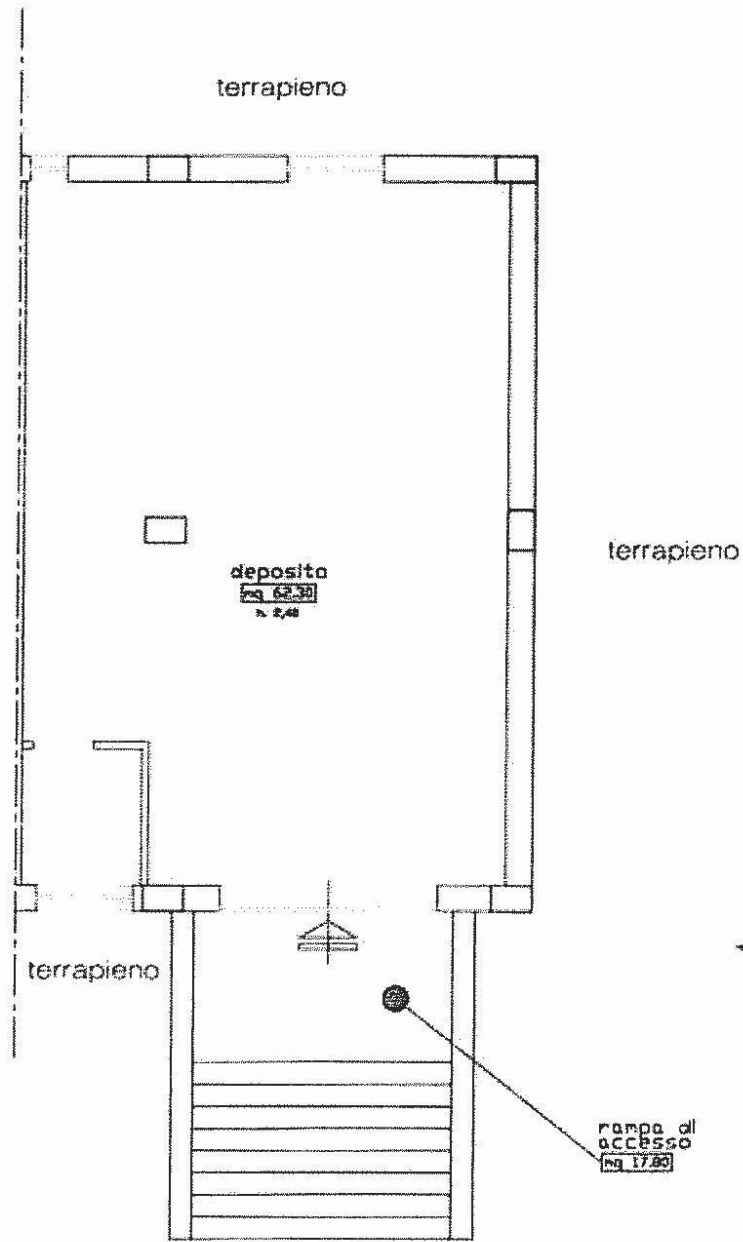

FOGLIO n. 27 - P.lla n. 1234 - sub n. 3

PIANTA SEMINTERRATO

Scala 1:100


Superficie Comm. = mq. 81,20

area di corte
p.lla 1236

APPARTAMENTO B7

OCCUPATO (in comodato d'uso a titolo gratuito)

dal Signor

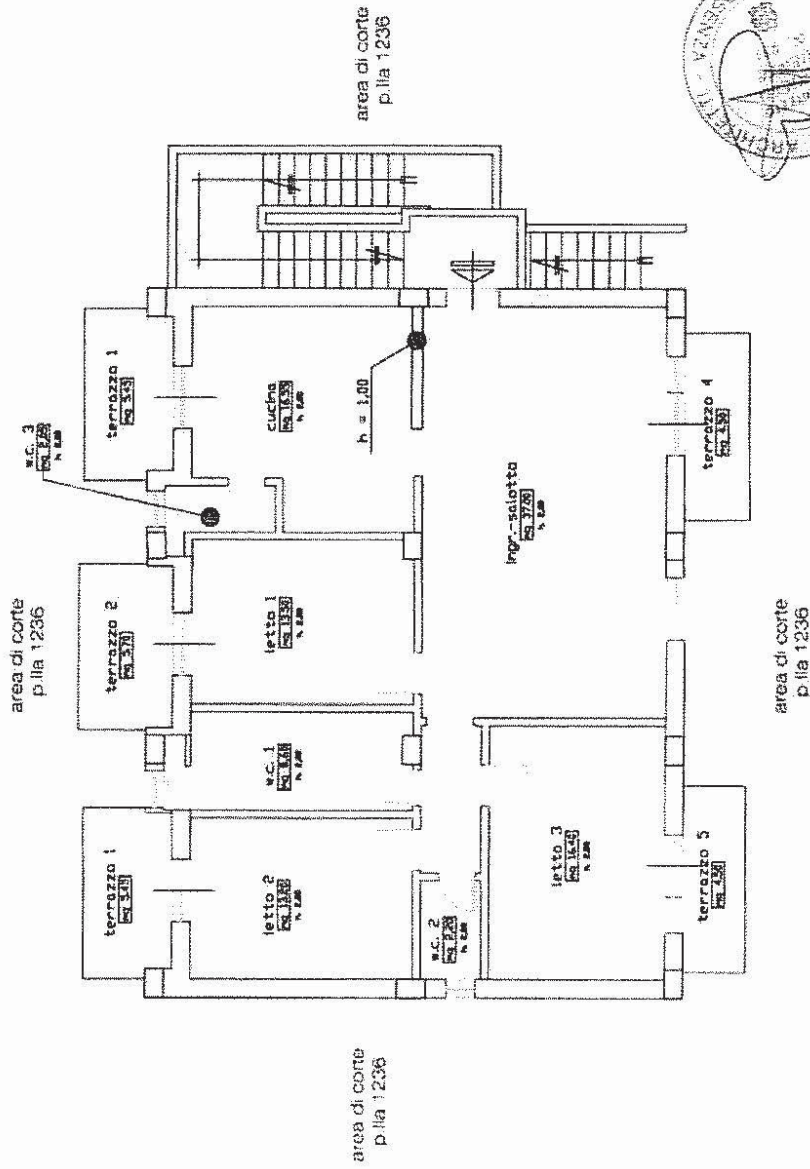

FOGLIO n. 27 - P.lla n. 1234 - sub n. 6


PIANTA PIANO PRIMO

Scala 1:100

Superficie Comm. mq. 148,70

GARAGE B8

OCCUPATO
dal Signor

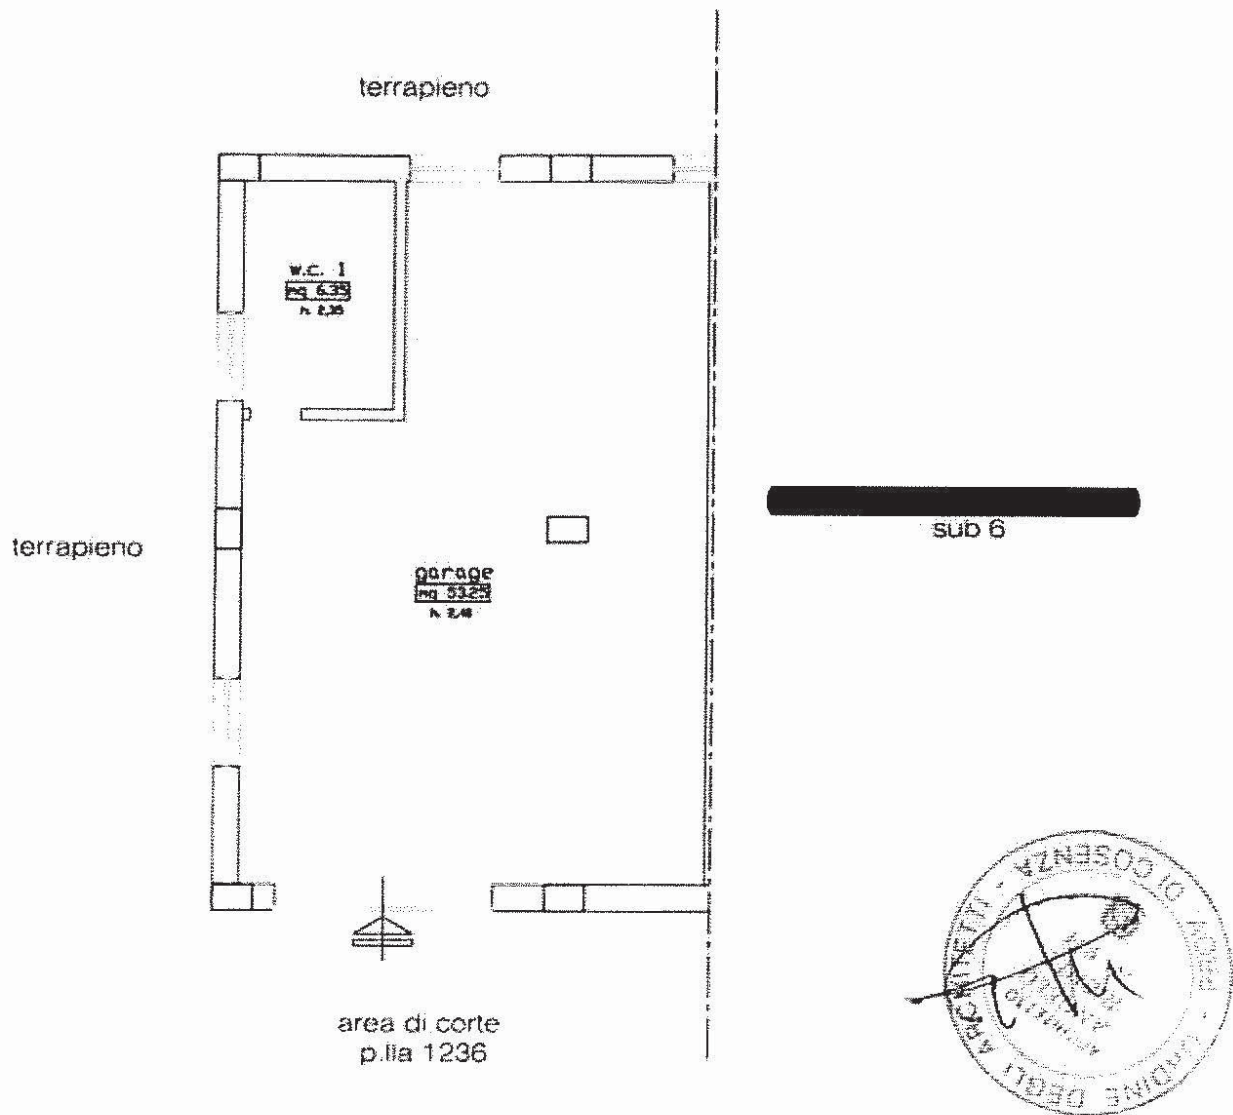

FOGLIO n. 27 - P. lla n. 1235 - sub n. 5


PIANTA SEMINTERRATO

Scala 1:100

Superficie Comm. = mq. 69,20

GARAGE B9

OCCUPATO (in comodato d'uso a titolo gratuito)
dal Signor

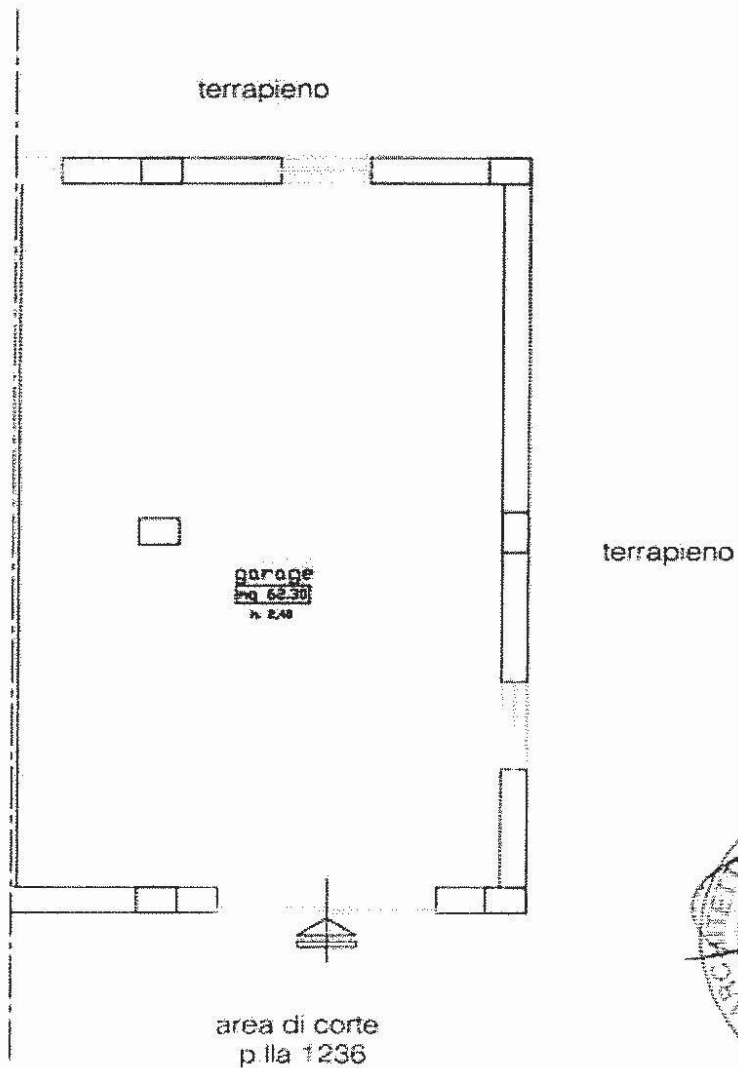

FOGLIO n. 27 - P.lla n. 1235 - sub n. 6



PIANTA SEMINTERRATO

Scala 1:100

Superficie Comm. = mq. 71,20

APPARTAMENTO B10

LIBERO (nella disponibilità)
dei Signori

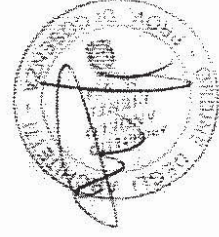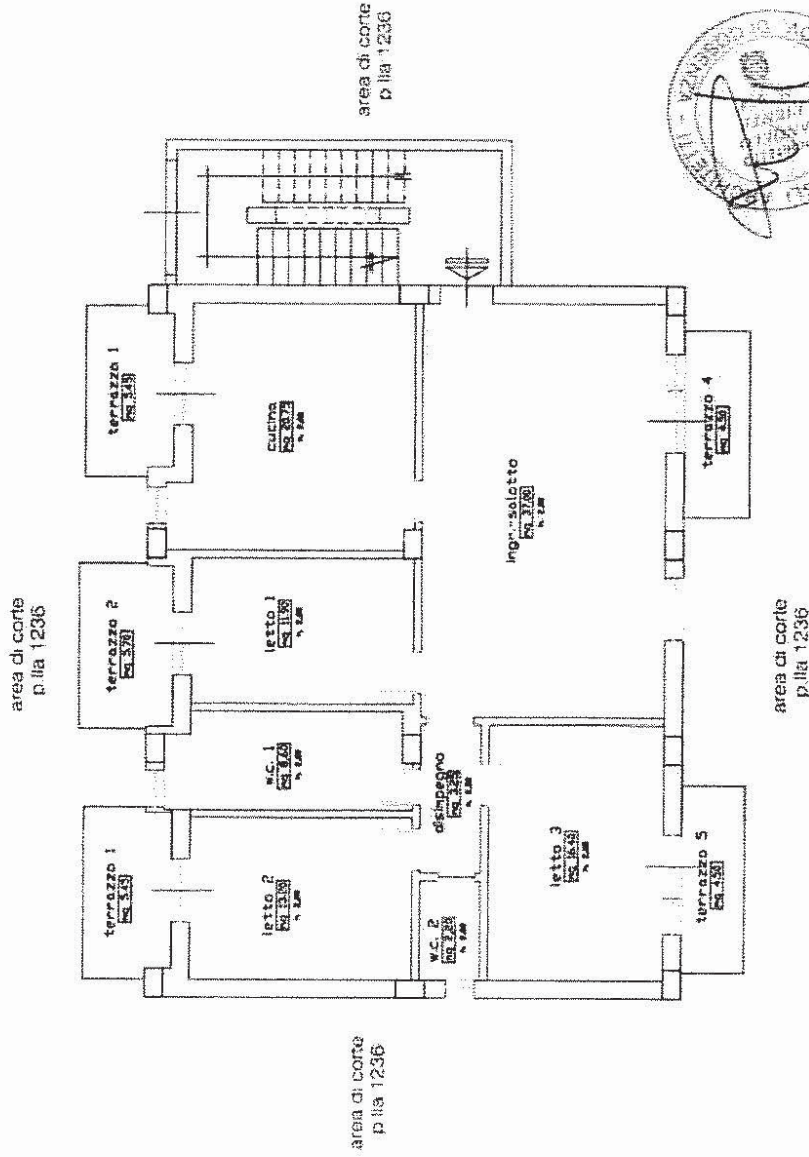

FOGLIO n. 27 - P.lla n. 1235 - sub.n. 7



PIANTA PIANO RIALZATO

Scala 1:100

Superficie Comm. m. qv. 148,70

APPARTAMENTO B11


LIBERO (nella disponibilità in comodato d'uso a titolo gratuito)
del Signor _____

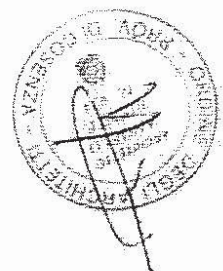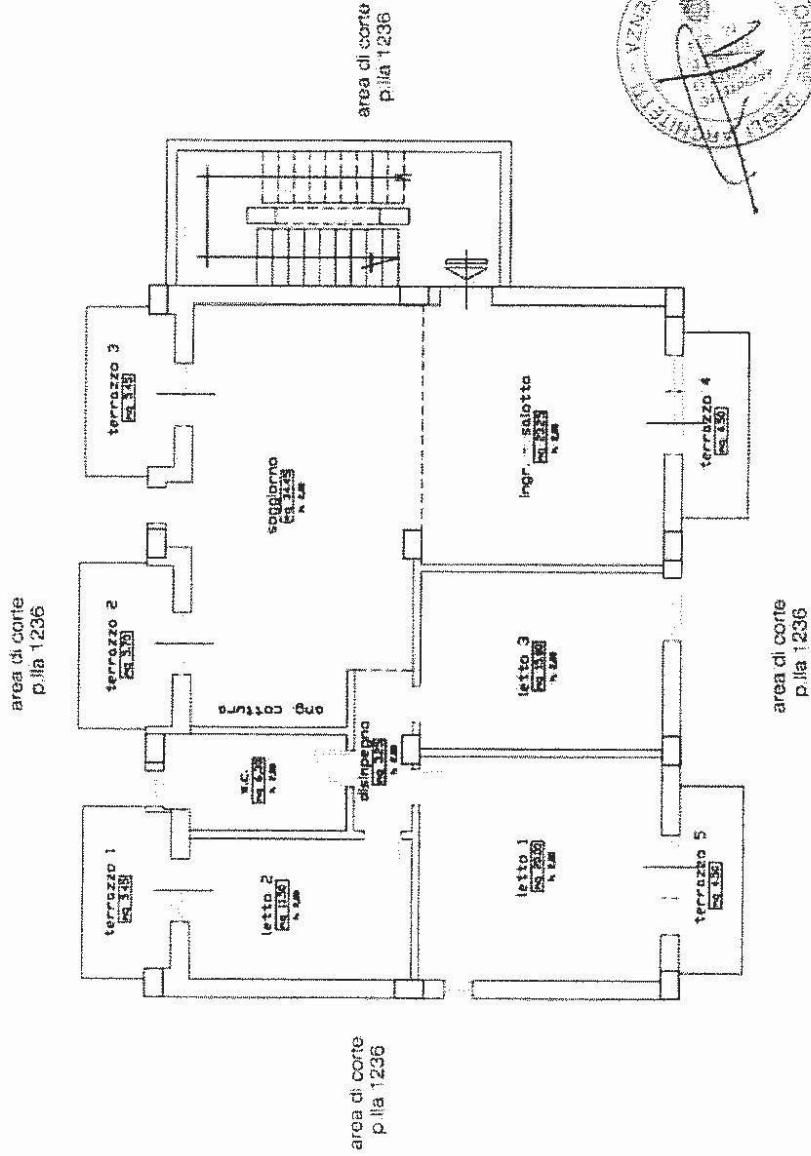

FOGLIO n. 27 - P.lla n. 1235 - sub n. 8
PIANTA PIANO PRIMO
Scala 1:100
Superficie Comm. mq. 148,70


APPARTAMENTO C2

LIBERO (nella disponibilità)
dei Signori

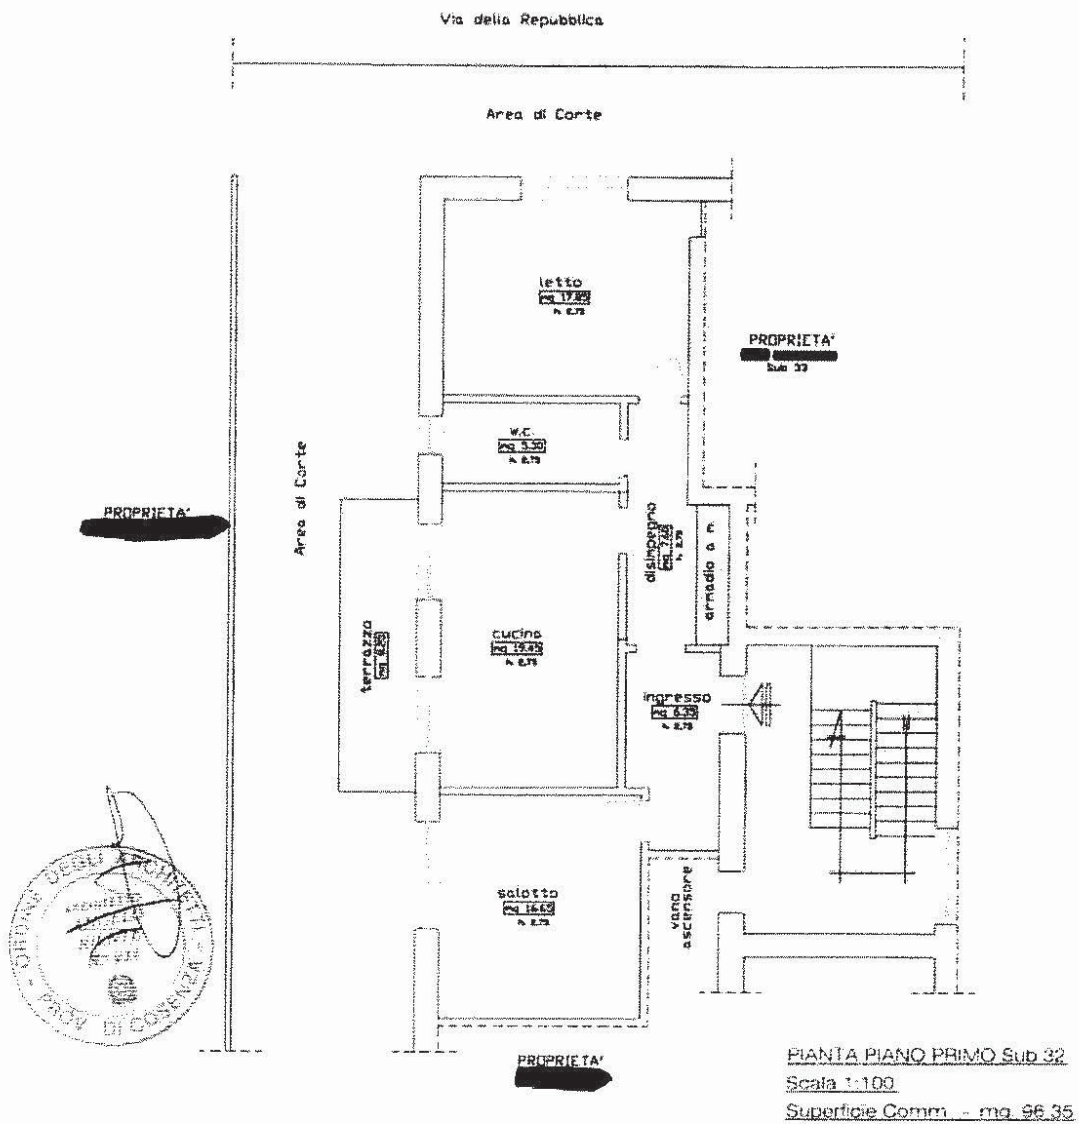


APPARTAMENTO C3

OCCUPATO
dal Signori

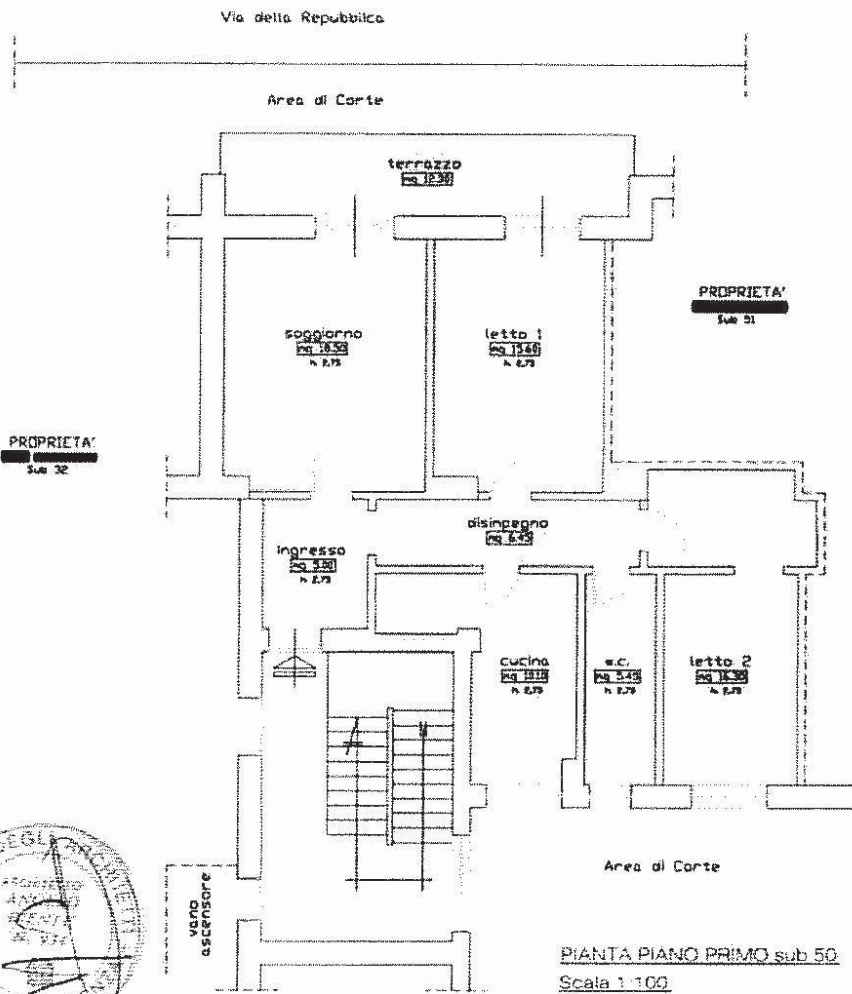



APPARTAMENTO C4

OCCUPATO
dai Signori

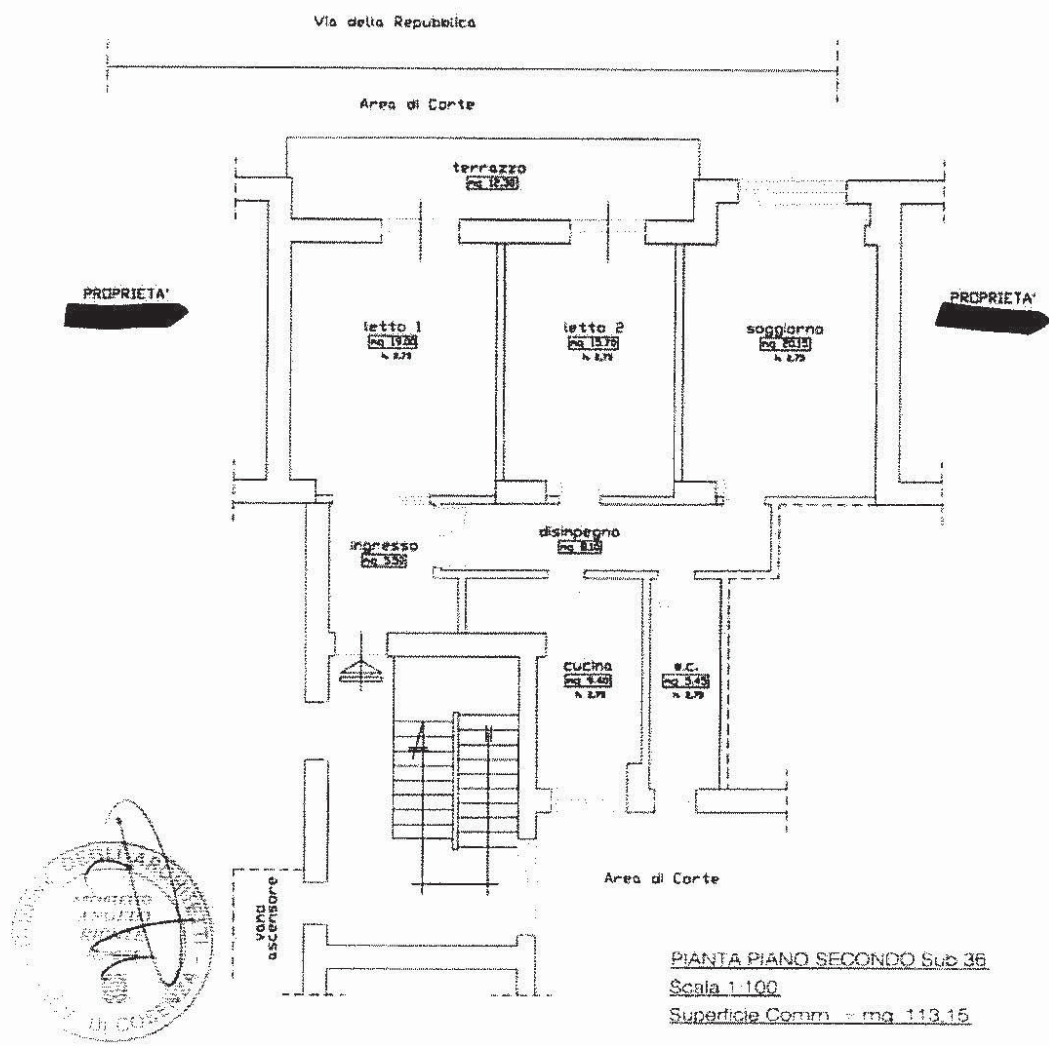

LOCALE COMMERCIALE C5

OCCUPATO
dai Signori

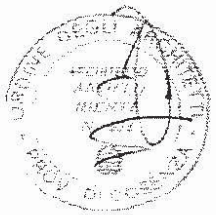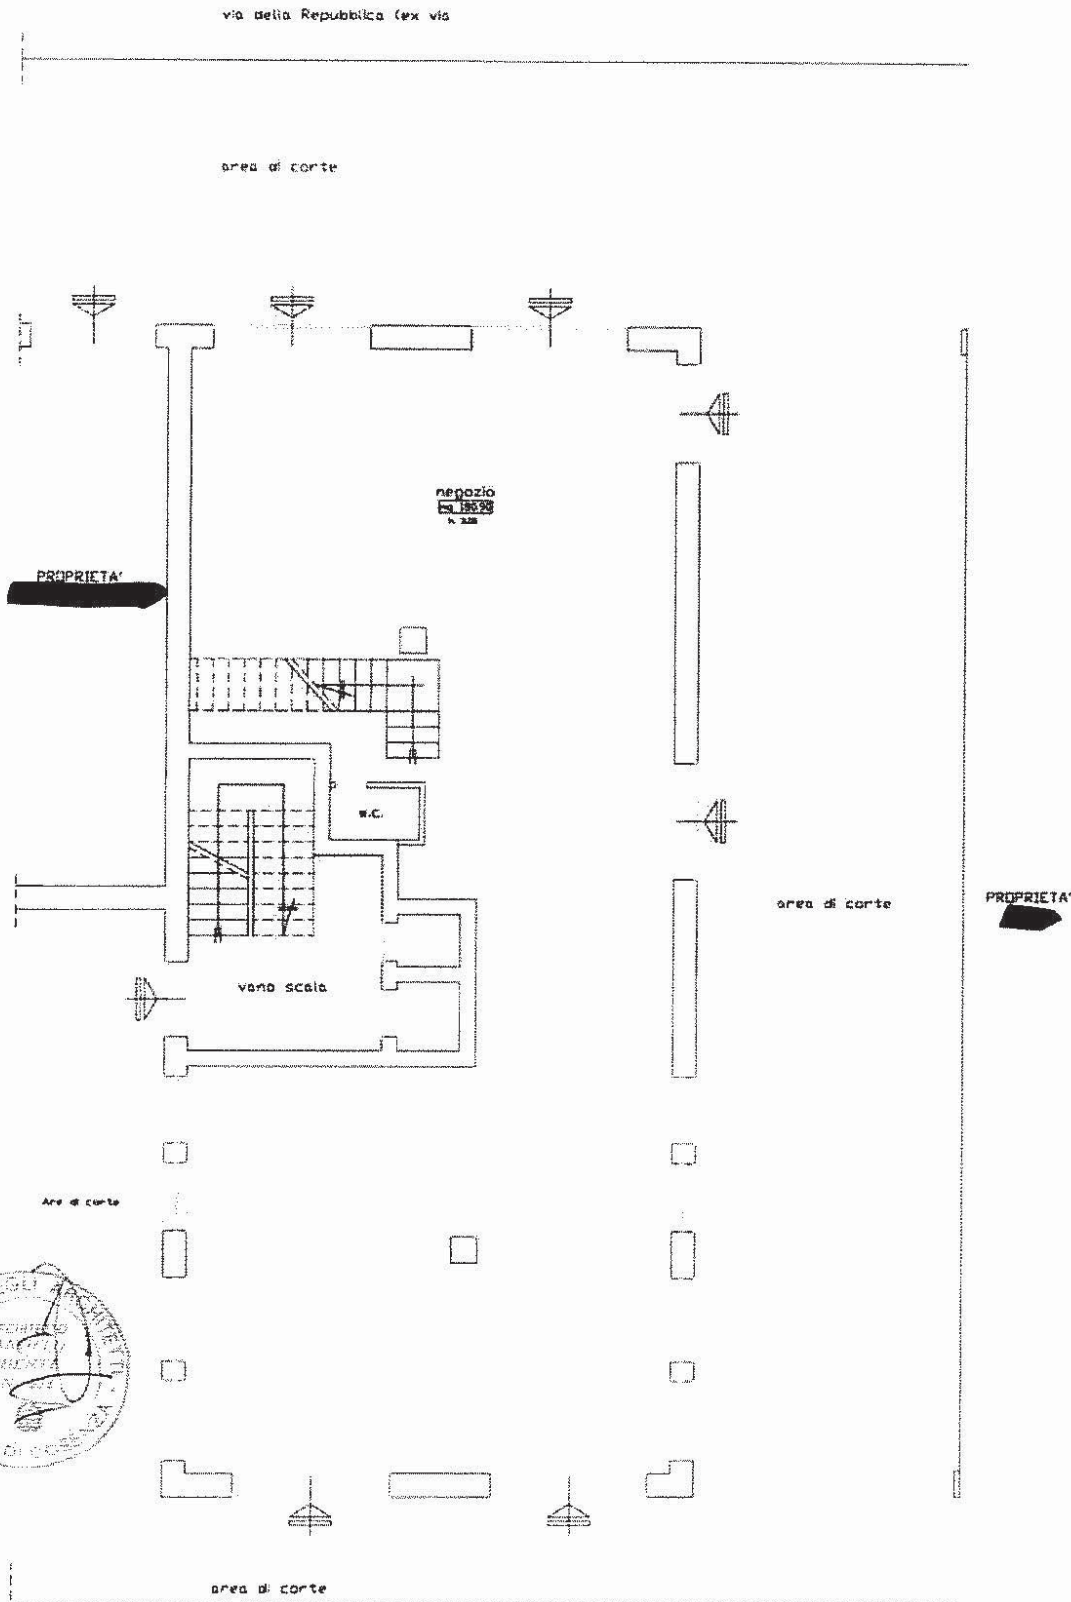

FOGLIO n. 29 - P. IIa n. 280 - sub n. 51

PIANTA PIANO TERRA (negoziò)

Scala 1:100

Superficie Comm. = mq. 297,50

LOCALE COMMERCIALE C5

OCCUPATO
da: Signori

