


Allegato n.24

Elaborati Grafici di rilievo del C.T.U. Gennaio-Febbraio 2024

COMUNE di MAIERATO
 (Zona Industriale)
 -Provincia di Vibo Valentia-
 PIANTE DELLE COPERTURE
 -Scala 1:200-

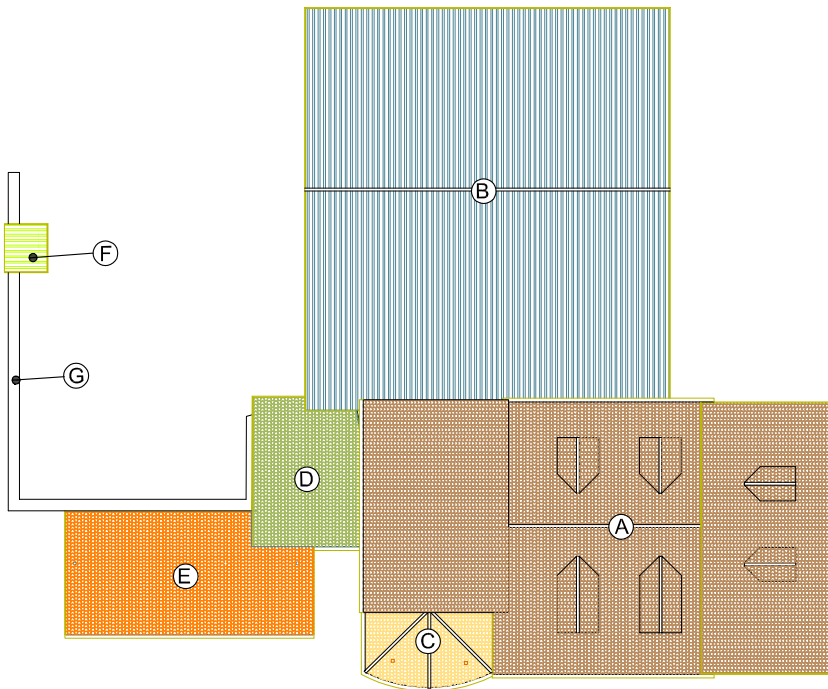


Legenda:


- Ⓐ INDIVIDUAZIONE DEL FABBRICATO ALL'INTERNO DEL QUALE VI SONO LE DUE UNITA' IMMOBILIARI OGGETTO DI PROCEDURA ESECUTIVA E PRECISAMENTE I SUBB. N.3 e N.5 DELLA P.LLA N.399 DEL FG. n.29
- Ⓑ INDIVIDUAZIONE DEL FABBRICATO IDENTIFICATO CATASTALMENTE CON IL SUB N.1 DELLA P.LLA N.517 DEL FOGLIO DI MAPPA n.29
- Ⓒ INDIVIDUAZIONE DEL MANUFATTO IDENTIFICATO CON LA LETTERA "C" E CHE RIGUARDA IL PORTICO D'INGRESSO
- Ⓓ INDIVIDUAZIONE DEL MANUFATTO IDENTIFICATO CON LA LETTERA "D" E CHE RIGUARDA IL DEPOSITO
- Ⓔ INDIVIDUAZIONE DEL MANUFATTO IDENTIFICATO CON LA LETTERA "E" E CHE RIGUARDA UNA TETTOIA APERTA
- Ⓕ INDIVIDUAZIONE DEL MANUFATTO IDENTIFICATO CON LA LETTERA "F" E CHE RIGUARDA UN RIPOSTIGLIO
- Ⓖ INDIVIDUAZIONE DEL MANUFATTO IDENTIFICATO CON LA LETTERA "G" E CHE RIGUARDA UN MURO IN C.A.



PIANTA PIANO TERRA
- Scala 1:100 -

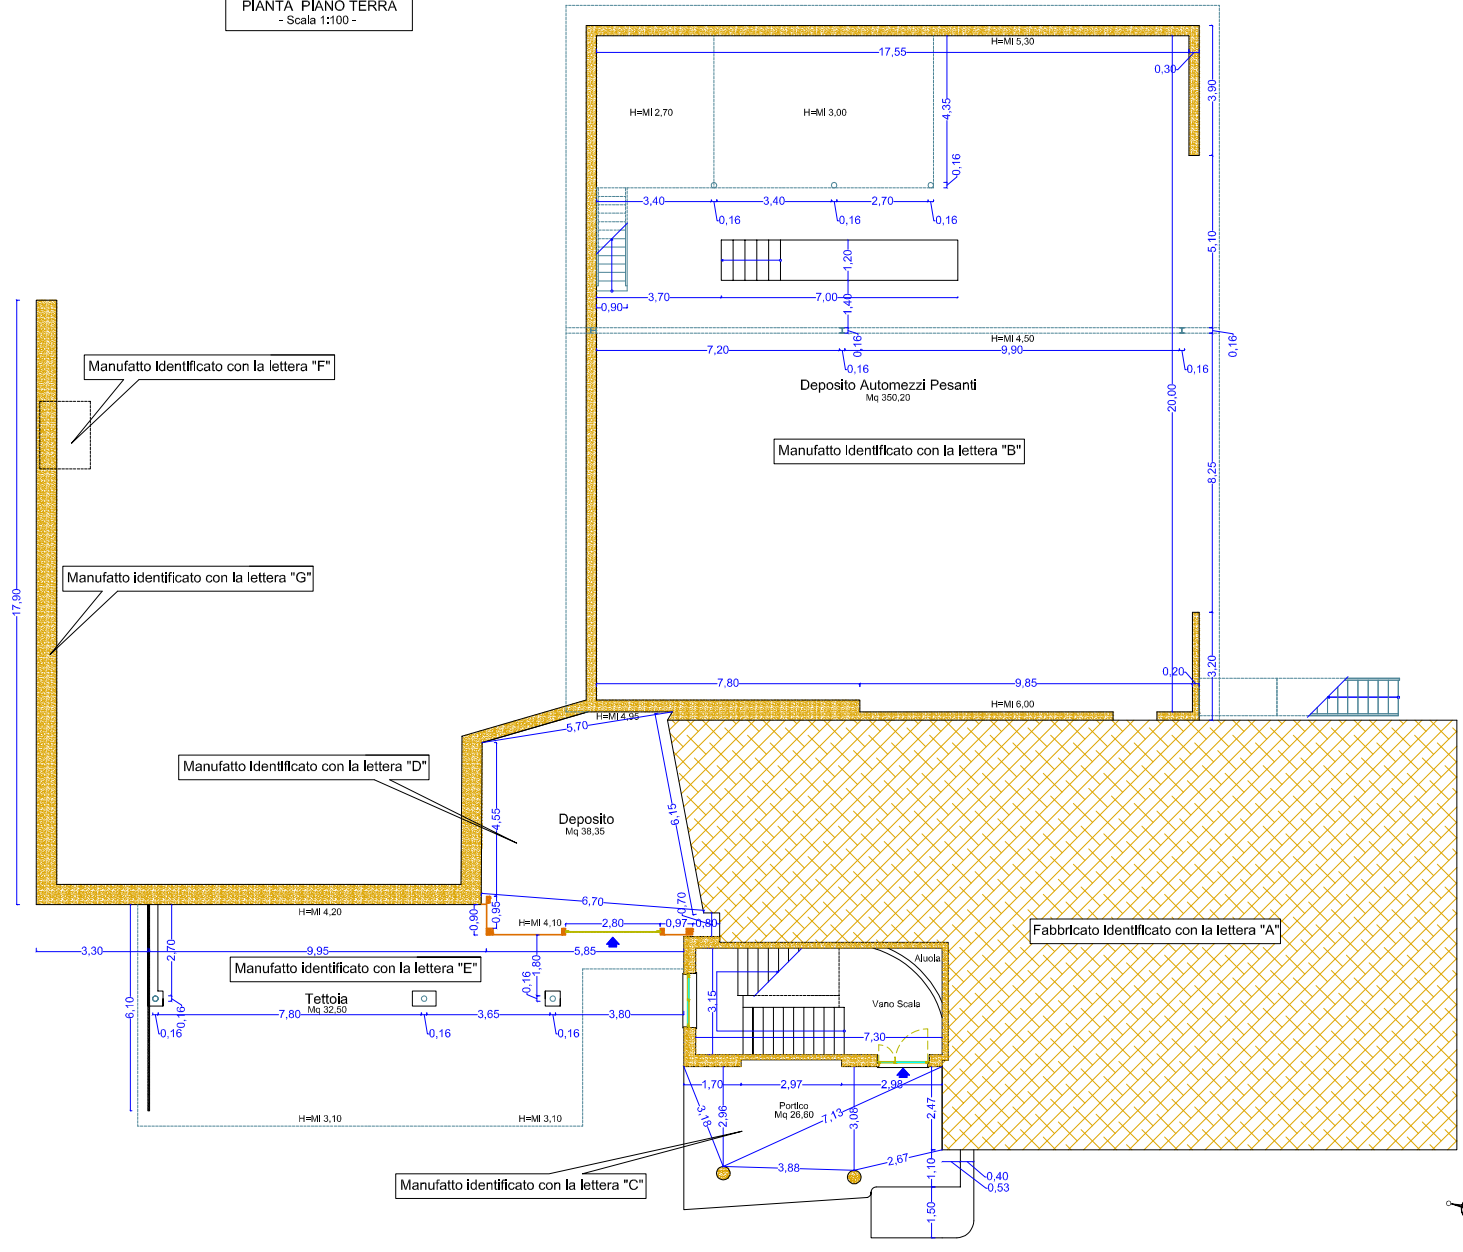

PIANTA PIANO PRIMO
- Scala 1:100 -

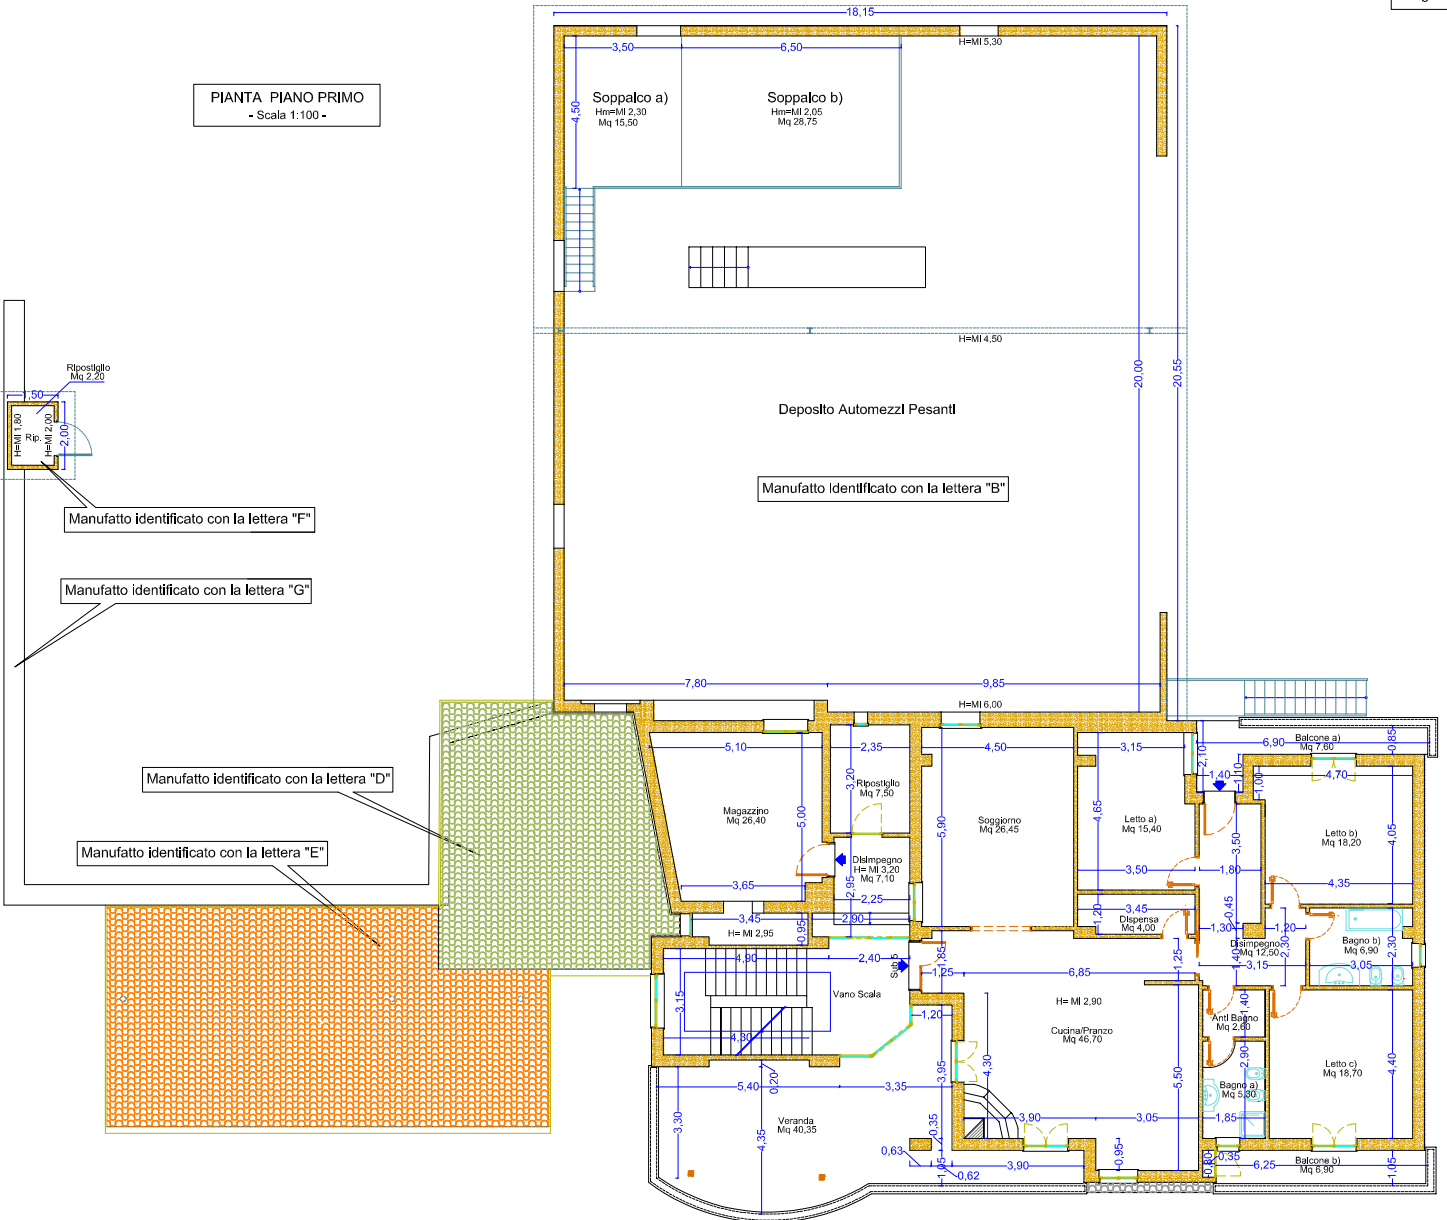

PIANTA PIANO SECONDO
- Scala 1:100 -

