


ELABORATO PLANIMETRICO	Compilato da: Bondi Gianni	Iscritto all'albo: Geometri	Prov. Ferrara	N. 2035
Comune di Codigoro	Sezione: Foglio: 84	Particella: 984	Prp0099786 n. 07/12/2012 del	
Dimostrazione grafica dei subalterni				Scala 1 : 500

Agenzia del Territorio
CATASTO FABBRICATI
Ufficio provinciale di Ferrara

Ultima planimetria in atti


Data: 14/12/2023 - n. T276272 - Richiedente: Telematico

Totale schede: 2 - Formato di acquisizione: A3(297x420) - Formato stampa richiesto: A4(210x297) - Fattore di scala non utilizzabile

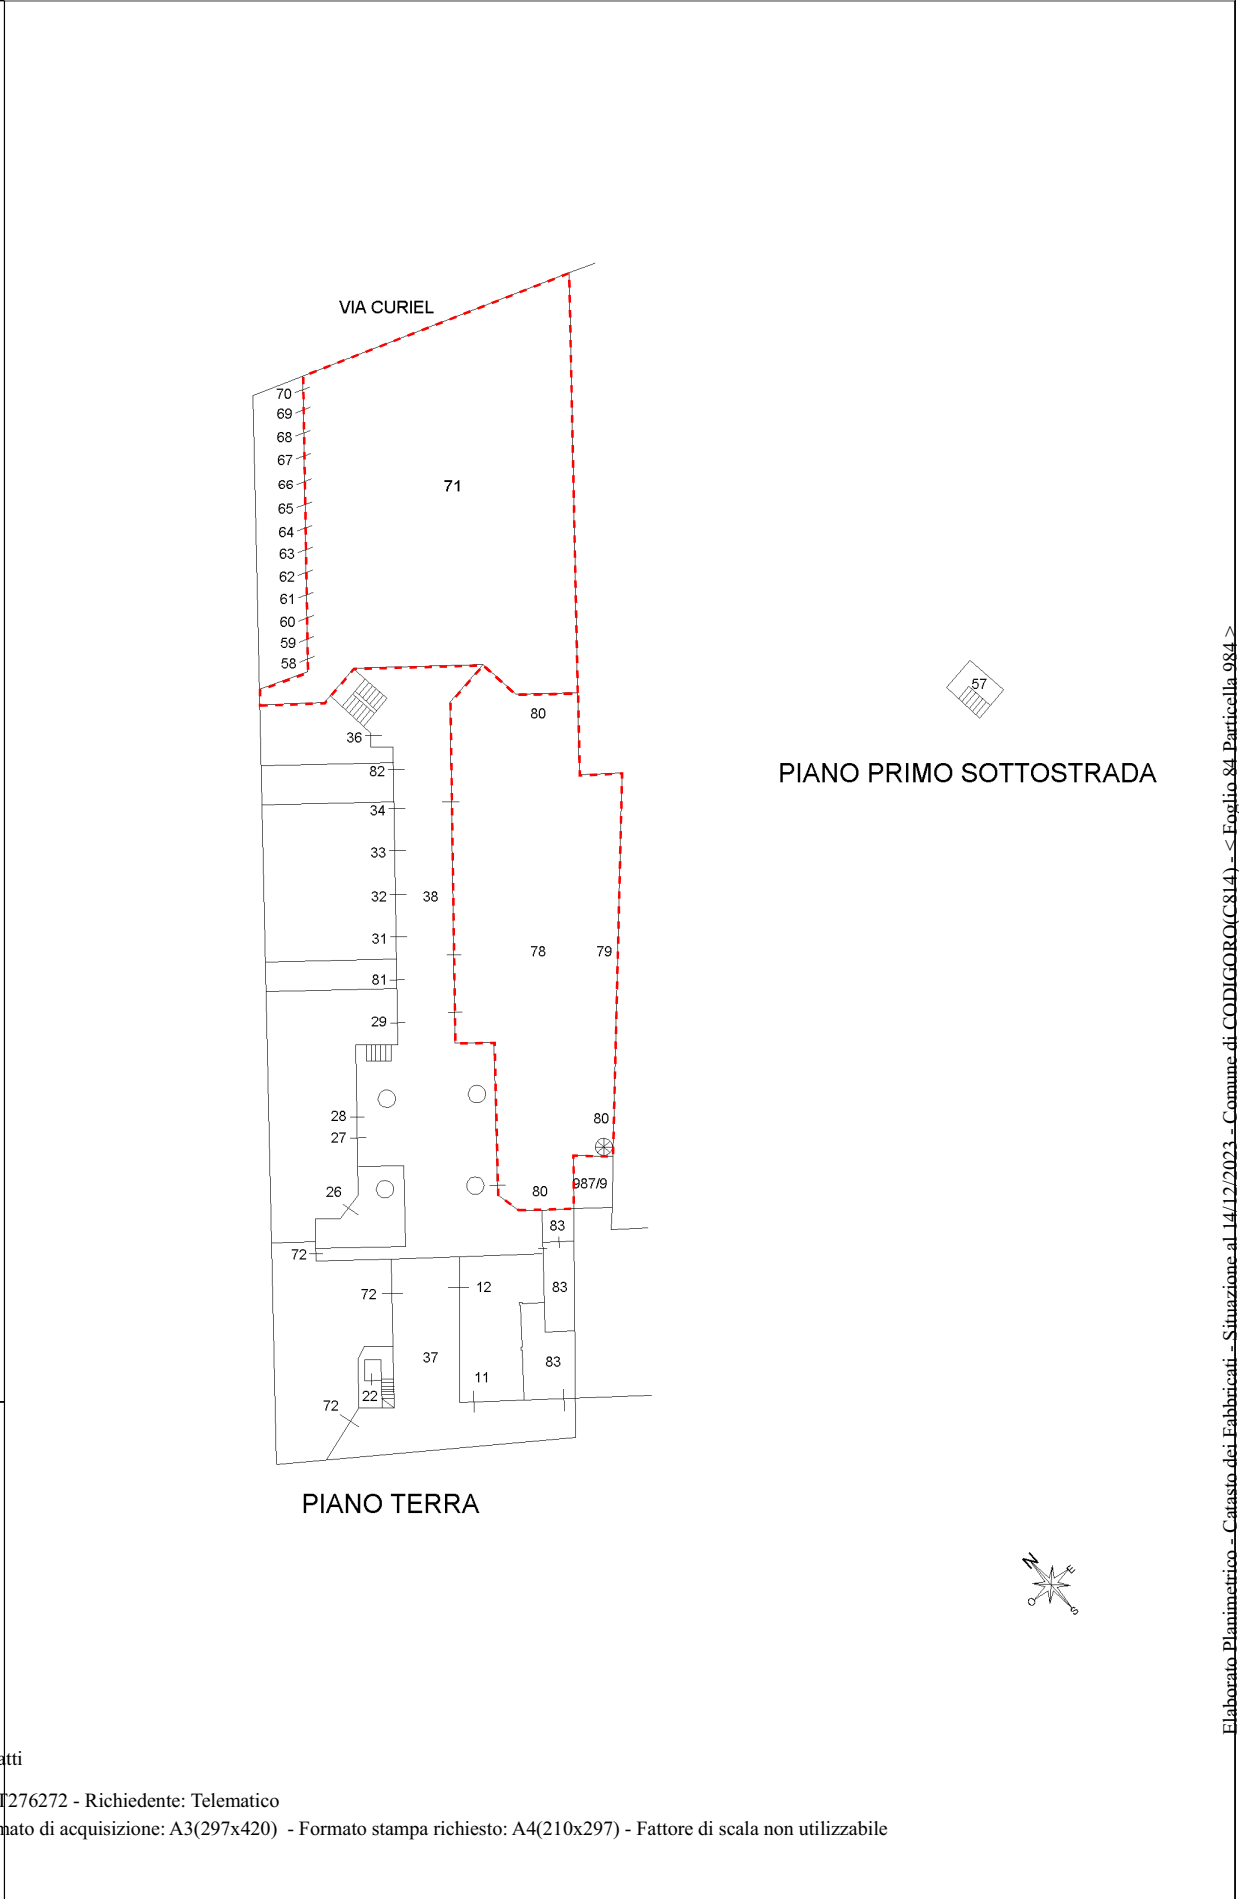


Agenzia del Territorio
CATASTO FABBRICATI
Ufficio Provinciale di
Ferrara

ELABORATO PLANIMETRICO	
Compilato da: Bondi Gianni	
Iscritto all'albo: Geometri	
Prov. Ferrara	N. 2035
Comune di Codigoro	
Sezione: Foglio: 84	Particella: 984
Protocollo n. FE0198726 del 07/12/2012	
Tipo Mappale n. del	
Dimostrazione grafica dei subalterni	
Scala 1 : 500	

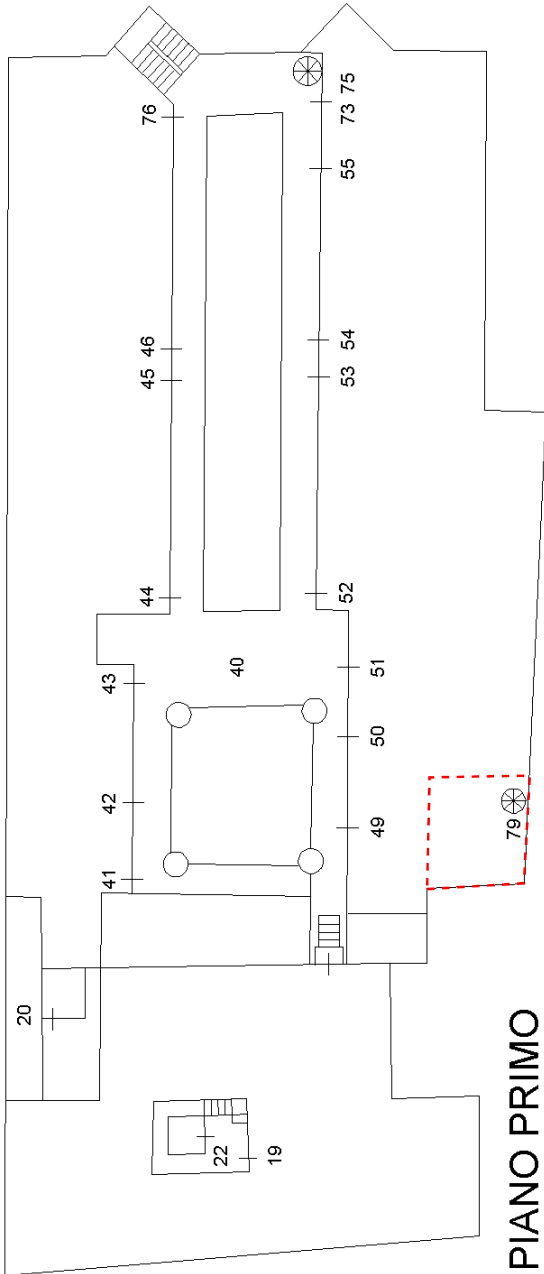

PIANO PRIMO

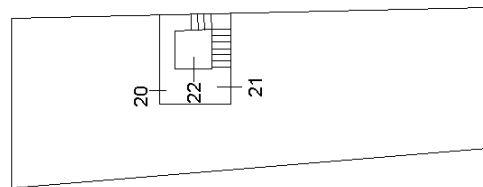

PIANO SECONDO

Ultima planimetria in atti

ACCERTAMENTO DELLA PROPRIETÀ IMMOBILIARE URBANA ELENCO DEI SUBALTERNI ASSEGNATI

Comune CODIGORO	Sezione	Foglio 84	Particella 984	Tipo mappale	del:
--------------------	---------	--------------	-------------------	--------------	------

Sub	UBICAZIONE via/piazza	n.civ	Piani	Scala	Int	DESCRIZIONE
1						SOPPRESSO
2						SOPPRESSO
3						SOPPRESSO
4						SOPPRESSO
5						SOPPRESSO
6						SOPPRESSO
7						SOPPRESSO
8						SOPPRESSO
9						SOPPRESSO
10						SOPPRESSO
11	via iv novembre	23	T			NEGOZIO
12	via iv novembre	21	T			NEGOZIO
13						SOPPRESSO
14						SOPPRESSO
15						SOPPRESSO
16						SOPPRESSO
17						SOPPRESSO
18						SOPPRESSO
19	via iv novembre	21	1			UFFICIO
20	via iv novembre	21	2			ABITAZIONE
21	via iv novembre	21	2			ABITAZIONE
22	via iv novembre					BCNC VANO SCALA COMUNE AI SUB. 19-20-21
23						SOPPRESSO
24						SOPPRESSO
25						SOPPRESSO
26	via iv novembre	23/C	T			NEGOZIO
27	via iv novembre	23/D	T			NEGOZIO
28	via iv novembre	23/E	T			NEGOZIO
29	via iv novembre	23/G	T			NEGOZIO
30						SOPPRESSO
31	via iv novembre	23/I	T			NEGOZIO
32	via iv novembre	23/L	T			NEGOZIO
33	via iv novembre	23/M	T			NEGOZIO
34	via iv novembre	23/N	T			NEGOZIO

35					SOPPRESO
36	via iv novembre	23/P	T		NEGOZIO
37	via iv novembre				BCNC ANDRONE E LOGGIA AI SUB. 11-12-83-19-20-21
38	via iv novembre		T		BCNC PIAZZALE E GALLERIA COMUNE AI SUB. 26-27-28-29-31-32-33-34-36-39-41-42-4- 3-44-45-46-49-50-51-52-53-54-55-73-75- -76-81-82
39	via iv novembre	23/Q	T-1 - 2		NEGOZIO
40	via iv novembre				BCNC BALLATOIO COMUNE AI SUB. 19-41-42-43-44-45-46-49-50-51-52-53-5- 4-55-73-75-76
41	via iv novembre	23/1	1		ABITAZIONE
42	via iv novembre	23/2	1		ABITAZIONE
43	via iv novembre	23/3	1		ABITAZIONE
44	via iv novembre	23/4	1		ABITAZIONE
45	via iv novembre	23/5	1		ABITAZIONE
46	via iv novembre	23/6	1		ABITAZIONE
47					SOPPRESO
48					SOPPRESO
49	via iv novembre	23-16	1		ABITAZIONE
50	via iv novembre	23/15	1		ABITAZIONE
51	via iv novembre	23/14	1		ABITAZIONE
52	via iv novembre	23/13	1		ABITAZIONE
53	via iv novembre	23/12	1		ABITAZIONE
54	via iv novembre	23/11	1		ABITAZIONE
55	via iv novembre	23	1		UFFICIO
56					SOPPRESO
57	via iv novembre		1S		BCNC RIPOSTIGLIO COMUNE AI SUB. 41-42-43-44-45-46-49-50-51-52-53-54-5- 5-73-75-76
58	VIA E. CURIEL		T		POSTO AUTO SCOPERTO
59	VIA E. CURIEL		T		POSTO AUTO SCOPERTO
60	VIA E. CURIEL		T		POSTO AUTO SCOPERTO
61	VIA E. CURIEL		T		POSTO AUTO SCOPERTO
62	VIA E. CURIEL		T		POSTO AUTO SCOPERTO
63	VIA E. CURIEL		T		POSTO AUTO SCOPERTO
64	VIA E. CURIEL		T		POSTO AUTO SCOPERTO
65	VIA E. CURIEL		T		POSTO AUTO SCOPERTO
66	VIA E. CURIEL	T			POSTO AUTO SCOPERTO
67	VIA E. CURIEL		T		POSTO AUTO SCOPERTO
68	VIA E. CURIEL		T		POSTO AUTO SCOPERTO
69	VIA E. CURIEL		T		POSTO AUTO SCOPERTO
70	VIA E. CURIEL		T		POSTO AUTO SCOPERTO

71			T			BCNC AREA DI PARCHEGGIO GRAVATA DA SERVITU' DI PASSAGGIO PEDONALE PUBBLICO E CARRAIO PER I SUB. 58-59-60-61-62-63-64-65-66-67-68-69-70
72	via iv novembre	17	T			NEGOZIO
73	via iv novembre	23	1			ABITAZIONE
74						SOPPRESSO
75	via iv novembre	23	1			MAGAZZINO
76	via iv novembre	23			8	UFFICIO
77						SOPPRESSO
78	via iv novembre		T			SUPERMERCATO
79	via iv novembre		T-1 - 2			MAGAZZINO
80	via iv novembre		T			MAGAZZINO
81	via iv novembre	23/H	T			LABORATORIO ARTIGIANALE
82	via iv novembre	23/O	T			NEGOZIO
83	via iv novembre	29	T			LABORATORIO PER ARTI E MESTIERI

Visura telematica

**Agenzia del Territorio
CATASTO FABBRICATI
Ufficio provinciale di
Ferrara**



Scala 1: 200

Scheda 1

Dichiarazione protocollo n. FE0164908 del 15/11/2007
Pianimetria di u.i.u. in Comune di Codigoro
Via IV Novembre
civ.

Identificativi Catastali:
Sezione: 84
Foglio: 84
Particella: 984
Subalterno: 79

Compilata da:
Marinelli Sergio
Iscritto all'albo:
Ingegneri
Prov. Ferrara
N. 744

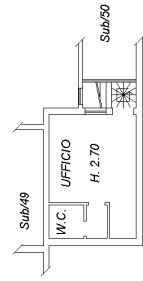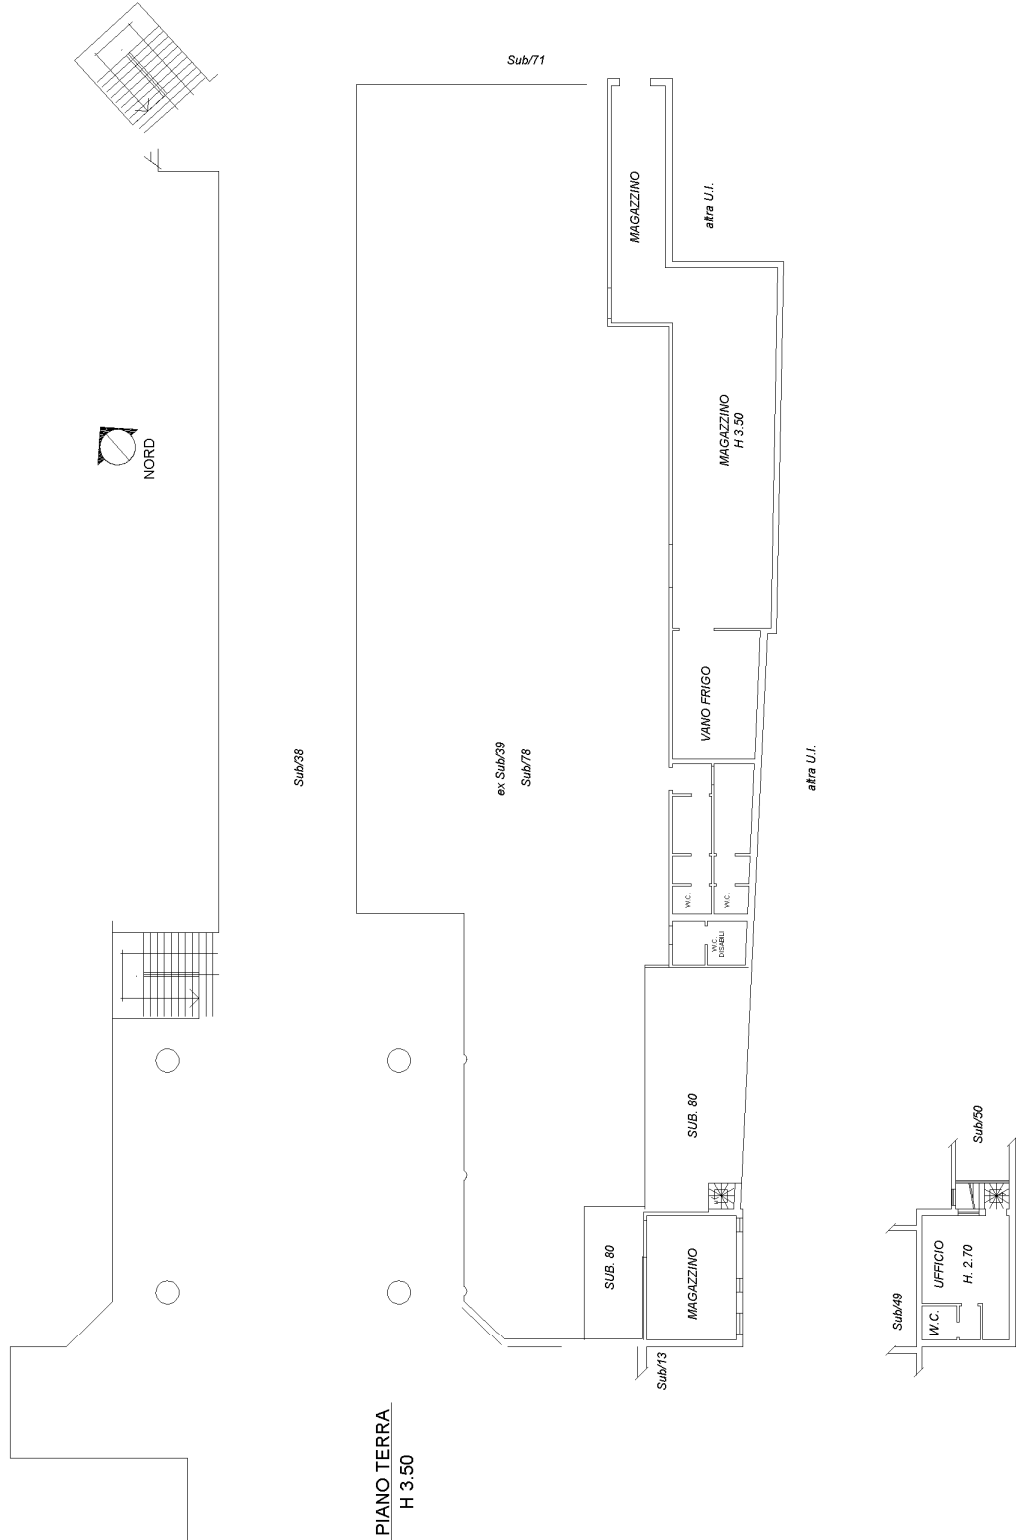

PIANTA PIANO PRIMO
H. 2.70

Ultima planimetria in atti

Agenzia del Territorio
CATASTO FABBRICATI
Ufficio provinciale di
Ferrara


Scala 1: 200

Dichiarazione protocollo n. FE0164908 del 15/11/2007
Planimetria di u.i.u. in Comune di Codigoro
Via IV Novembre
civ.

Identificativi Catastali:
Sezione: 84
Foglio: 84
Particella: 984
Subalterno: 80

Compilata da:
Marinelli Sergio
Iscritto all'albo:
Ingegneri
Prov. Ferrara N. 744

PIANTA PIANO TERRA

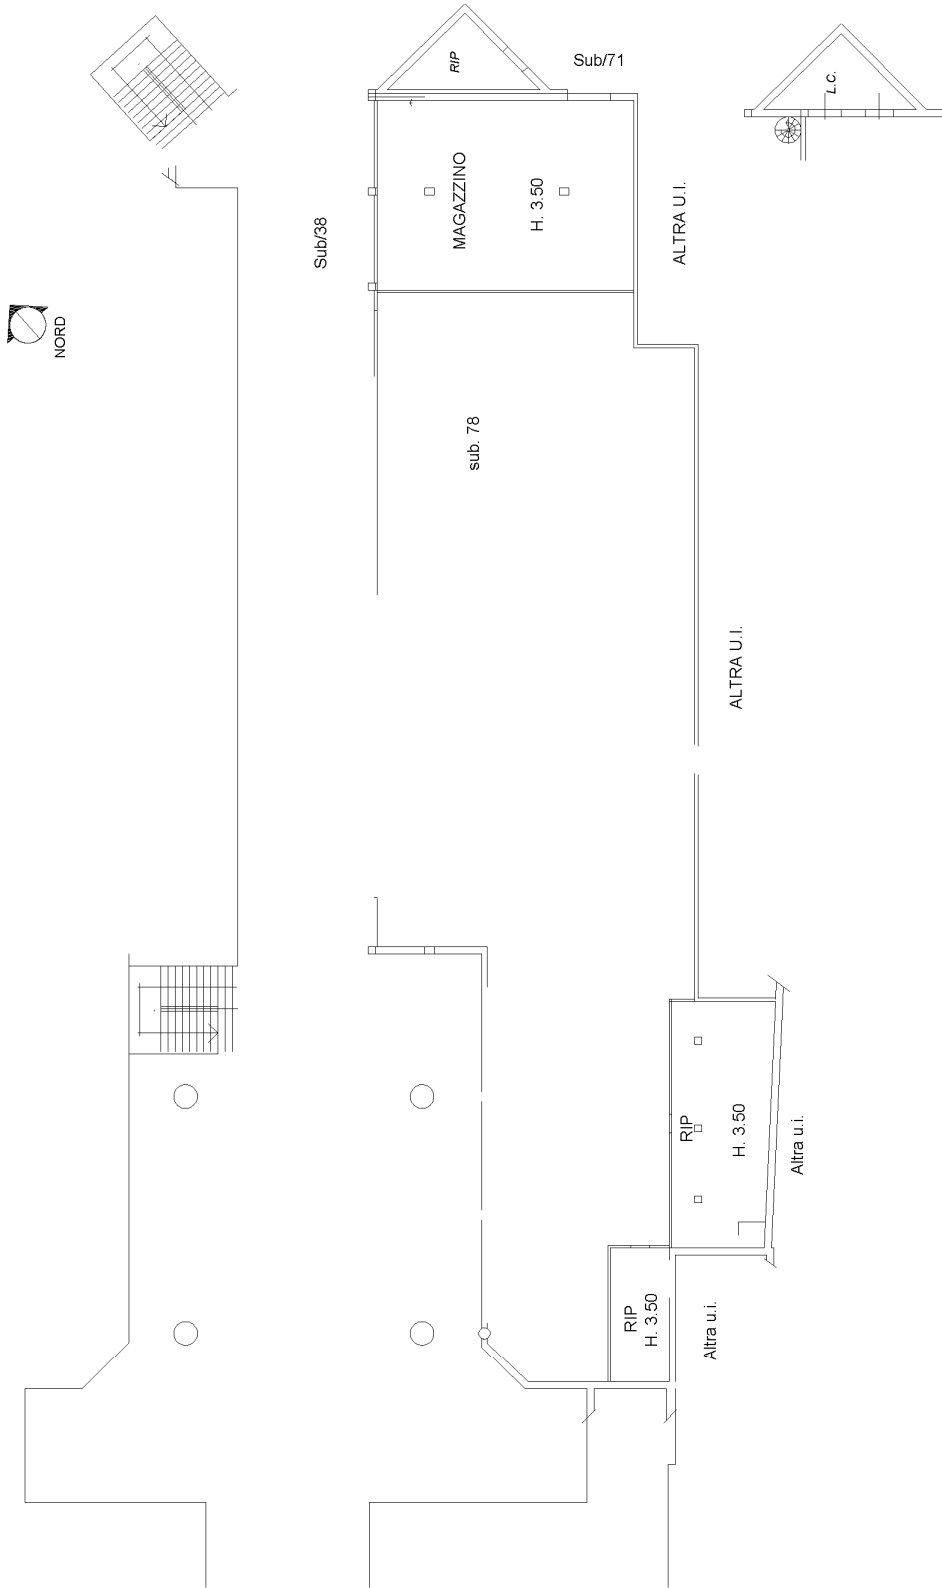

PIANTA PIANO SECONDO

H. 2.70

Ultima planimetria in atti

Agenzia del Territorio
CATASTO FABBRICATI
Ufficio provinciale di
Ferrara

Scala 1: 200

Dichiarazione protocollo n. FE0164908 del 15/11/2007
Planimetria di u.i.u. in Comune di Codigoro
Via IV Novembre


civ. 1

Identificativi Catastali:

Sezione: 84
Foglio: 84
Particella: 984
Subalterno: 78

Compilata da:
Marinelli Sergio
Iscritto all'albo:
Ingegneri
Prov. Ferrara N. 744

PIANTA PIANO TERRA

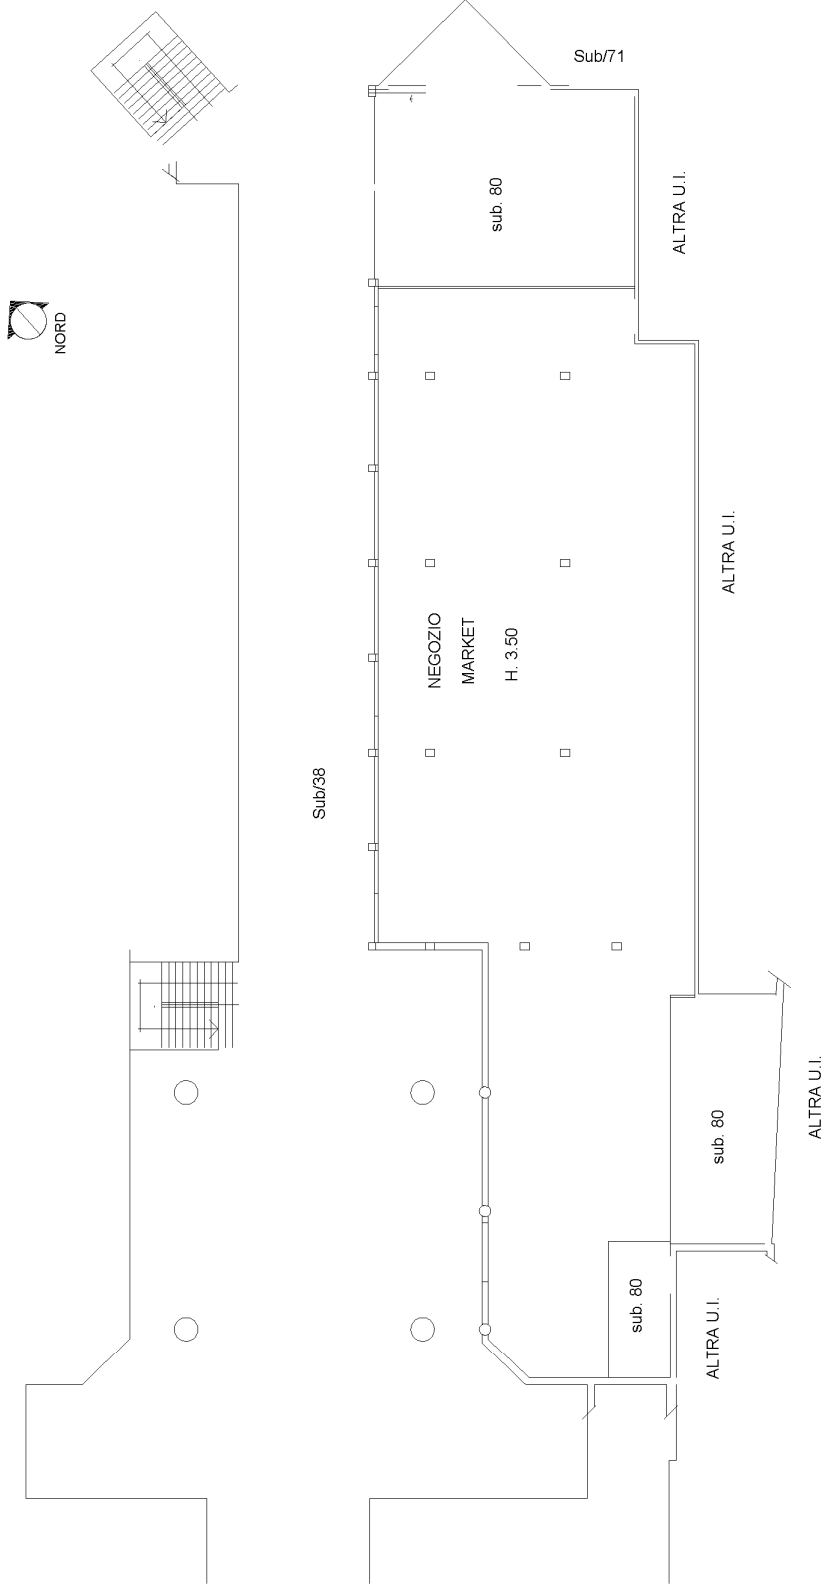

Ultima planimetria in atti