

Scala originale: 1:2000
Dimensione cornice: 534.000 x 378.000 metri protocollo pratica T349087/2023

N=37800

Comune (FE) BONENO
Foglio: 171

E=-25900

1 Particella: 150


Agenzia delle Entrate
CATASTO FABBRICATI
Ufficio provinciale di
Ferrara

Dichiarazione protocollo n. FE0036824 del 18/08/2021
Comune di Bondeno
Via Per Vigarano (ponte Rodoni)
civ. 42

Identificativi Catastali:
Sezione:
Foglio: 171
Particella: 150
Subalterno: 3

Compilata da:
Trapella Paolo
Iscritto all'albo:
Geometri
Prov. Ferrara
N. 2204

Scala 1: 200

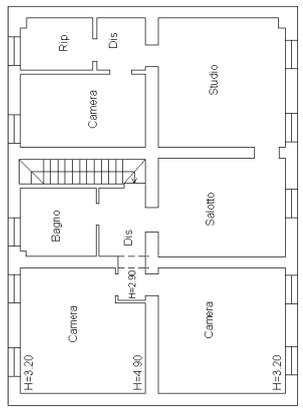

PIANTA PIANO PRIMO

PIANTA PIANO TERRA (H=2.70)



**Agenzia delle Entrate
CATASTO FABBRICATI
Ufficio Provinciale di
Ferrara**

Dichiarazione protocollo n. FE0036824 del 18/08/2021

Comune di Bondeno

Via Per Vigarano (ponte Rodoni)

civ. 42

Identificativi Catastali:

Sezione:

Foglio: 171

Particella: 150

Subalterno: 4

Compilata da:
Trapella Paolo

Iscritto all'albo:
Geometri


Prov. Ferrara

N. 2204

Planimetria

Scheda n. 1

Scala 1:200

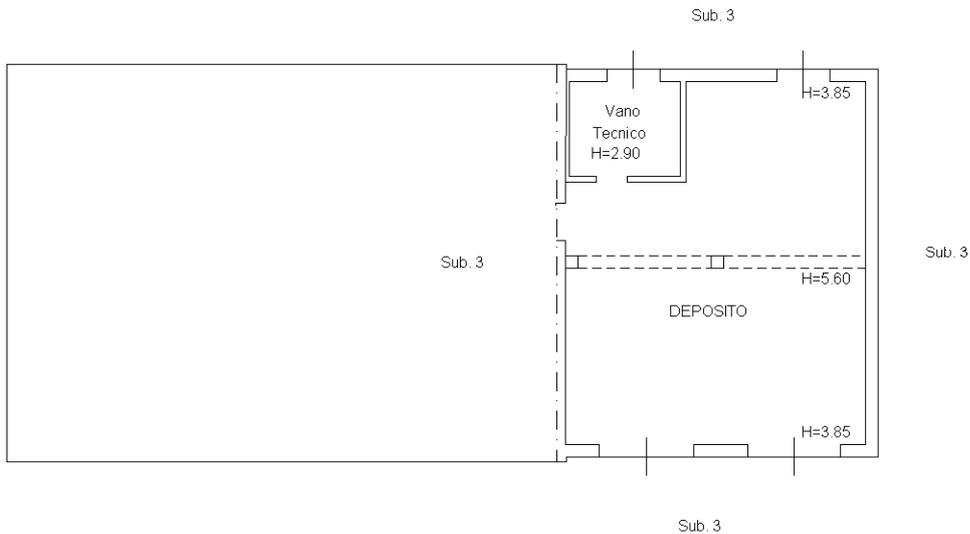

PIANTA PIANO TERRA

Catasto dei Fabbricati - Situazione al 20/05/2023 - Comune di BONDENNO(A965) - < Foglio 171 - Particella 150 - Subalterno 4 >
VIA PER VIGARANO n. 42 Piano T

Ultima planimetria in atti

**Agenzia delle Entrate
CATASTO FABBRICATI
Ufficio Provinciale di
Ferrara**

Dichiarazione protocollo n. FE0036823 del 18/08/2021

Comune di Bondeno

Via Per Vigarano (ponte Rodoni)

civ. 42

Identificativi Catastali:

Sezione:

Foglio: 171

Particella: 150

Subalterno: 2

Compilata da:
Trapella Paolo

Iscritto all'albo:
Geometri

Prov. Ferrara

N. 2204

Planimetria

Scheda n. 1

Scala 1:1000

Scheda 1 di 4


LEGENDA

A - STALLA

B - POLLAIO

C - TETTOIE

D - CORTE ESCLUSIVA

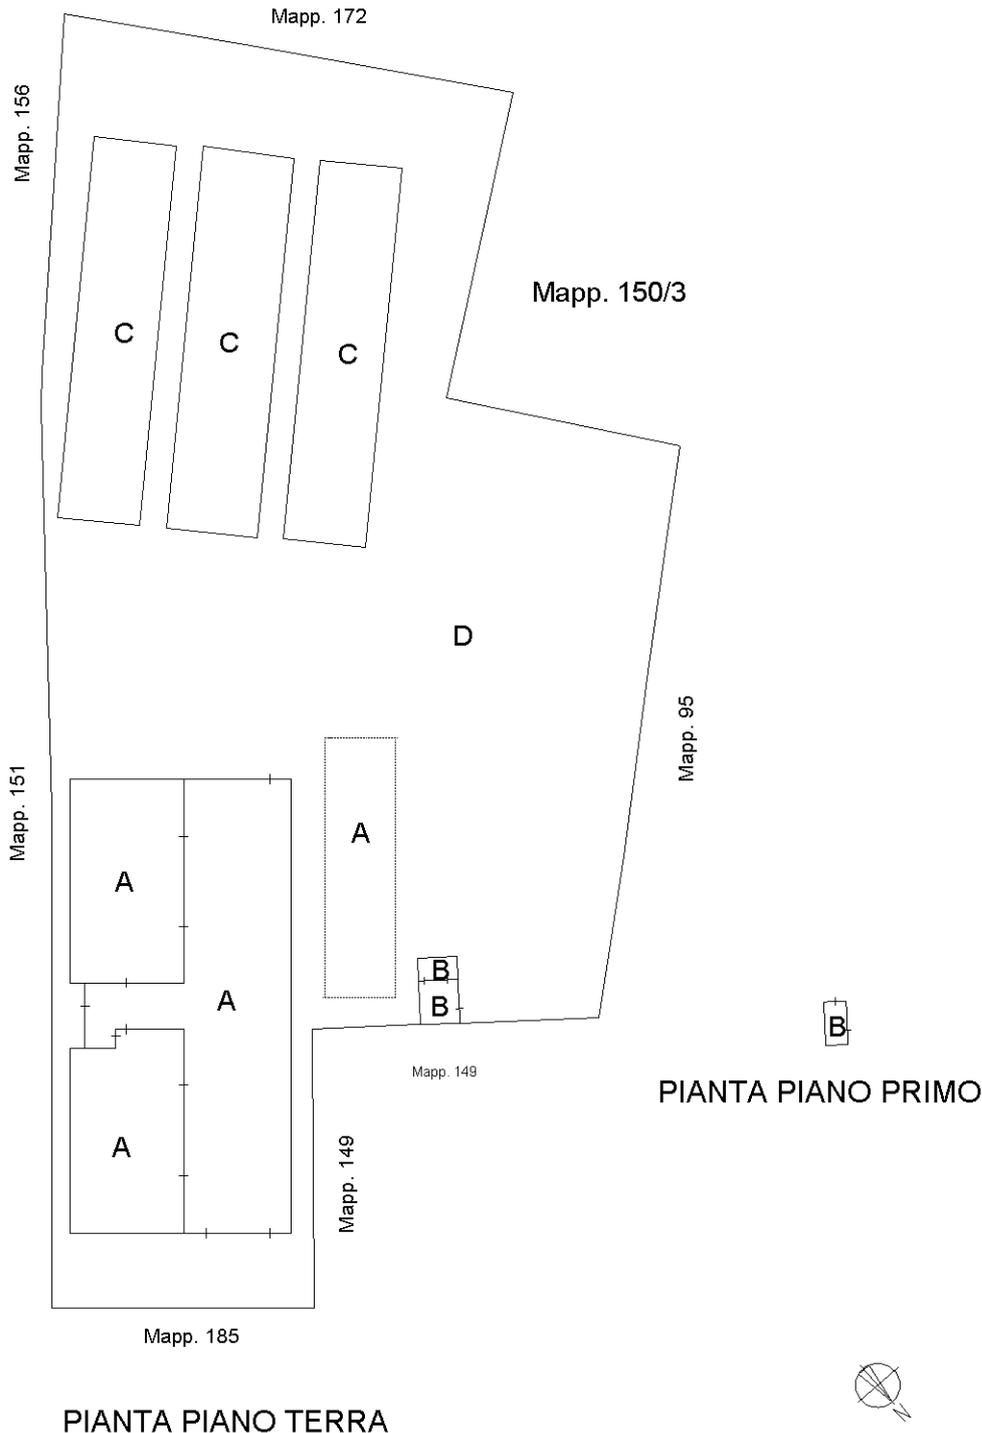

PIANTA PIANO PRIMO

PIANTA PIANO TERRA

Catasto dei Fabbricati - Situazione al 08/09/2023 - Comune di BONDENO(A965) - < Foglio 171 - Particella 150 - Subalterno 2 >
VIA PER VIGARANO n. 42 Piano T-1

Ultima planimetria in atti

**Agenzia delle Entrate
CATASTO FABBRICATI
Ufficio Provinciale di
Ferrara**

Dichiarazione protocollo n. FE0036823 del 18/08/2021

Comune di Bondeno

Via Per Vigarano (ponte Rodoni)

civ. 42

Identificativi Catastali:

Sezione:

Foglio: 171

Particella: 150

Subalterno: 2

Compilata da:
Trapella Paolo

Iscritto all'albo:
Geometri

Prov. Ferrara


N. 2204

Planimetria

Scheda n. 2

Scala 1:500

Scheda 2 di 4
Fabbricato A - Stalla

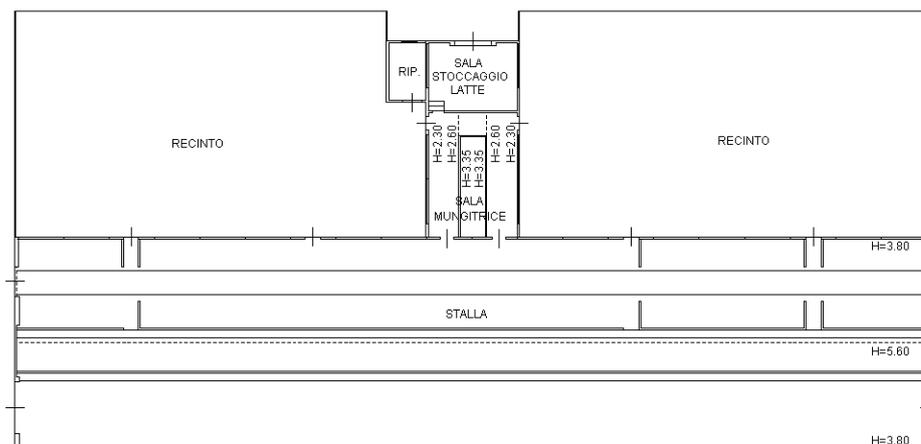

PIANTA PIANO TERRA

Catasto dei Fabbricati - Situazione al 08/09/2023 - Comune di BONDENO(A965) - < Foglio 171 - Particella 150 - Subalterno 2 >
VIA PER VIGARANO n. 42 Piano T-1

**Agenzia delle Entrate
CATASTO FABBRICATI
Ufficio Provinciale di
Ferrara**

Dichiarazione protocollo n. FE0036823 del 18/08/2021

Comune di Bondeno

Via Per Vigarano (ponte Rodoni)

civ. 42

Identificativi Catastali:

Sezione:

Foglio: 171

Particella: 150

Subalterno: 2

Compilata da:
Trapella Paolo

Iscritto all'albo:
Geometri

Prov. Ferrara

N. 2204

Planimetria


Scheda n. 3

Scala 1:200


Scheda 3 di 4

Fabbricato B - Pollaio


Mapp. 149

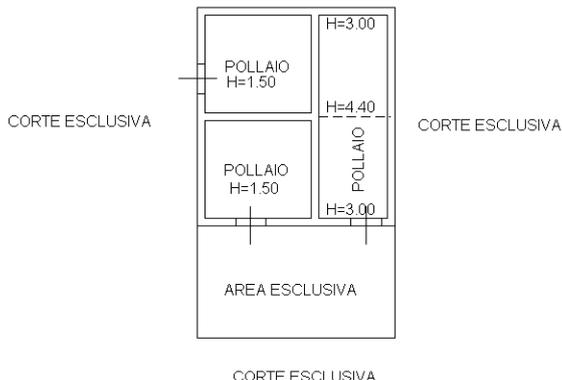

PIANTA PIANO TERRA

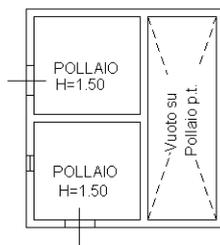

PIANTA PIANO PRIMO

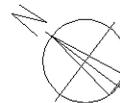

Catasto dei Fabbricati - Situazione al 08/09/2023 - Comune di BONDENO(A965) - < Foglio 171 - Particella 150 - Subalterno 2 >
VIA PER VIGARANO n. 42 Piano T-1

Ultima planimetria in atti

**Agenzia delle Entrate
CATASTO FABBRICATI
Ufficio Provinciale di
Ferrara**

Dichiarazione protocollo n. FE0036823 del 18/08/2021

Comune di Bondeno

Via Per Vigarano (ponte Rodoni)

civ. 42

Identificativi Catastali:

Sezione:

Foglio: 171

Particella: 150

Subalterno: 2

Compilata da:
Trapella Paolo

Iscritto all'albo:
Geometri

Prov. Ferrara


N. 2204

Planimetria

Scheda n. 4

Scala 1:500

Scheda 4 di 4
Fabbricato C - Tettoia

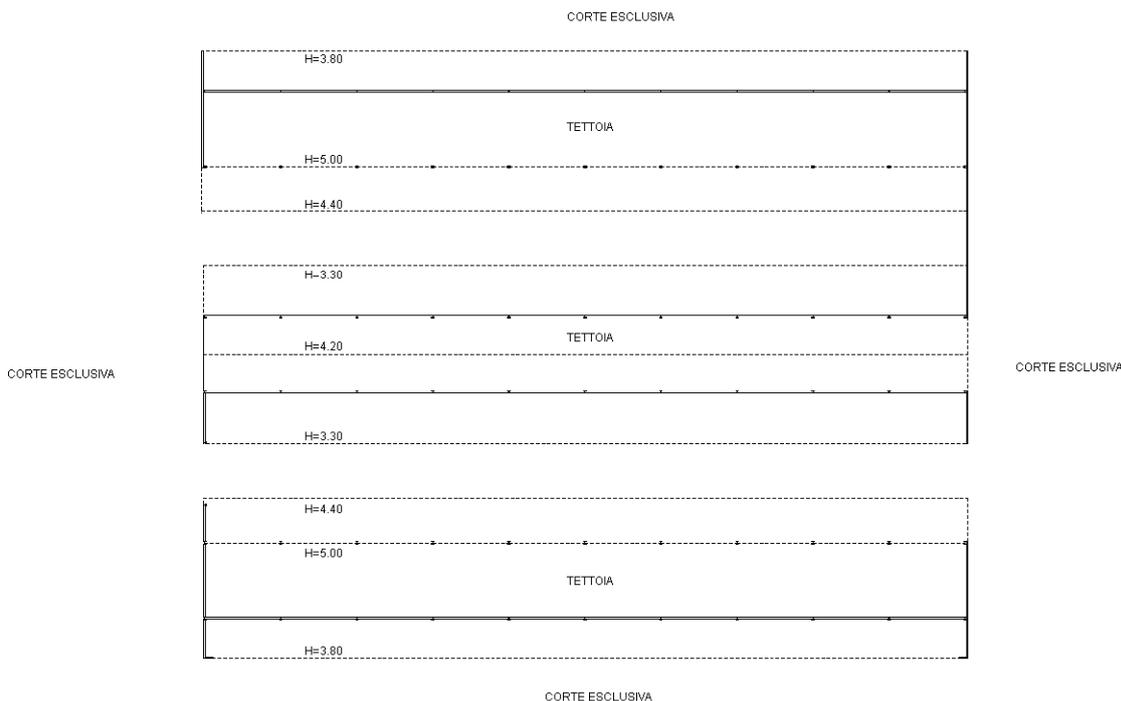

PIANTA PIANO TERRA




Ultima planimetria in atti

Agenzia delle Entrate
CATASTO FABBRICATI
Ufficio Provinciale di
Ferrara

ELABORATO PLANIMETRICO	
Compilato da: Ballarini Franco	
Iscritto all'albo: Geometri	
Prov. Ferrara	N. 01999

Comune di Bondeno	Protocollo n. FE0001575 del 11/01/2019
Sezione: Foglio: 171 Particella: 149	Tipo Mappale n. 856 del 08/01/2019
Dimostrazione grafica dei subalterni	
Scala 1 : 200	

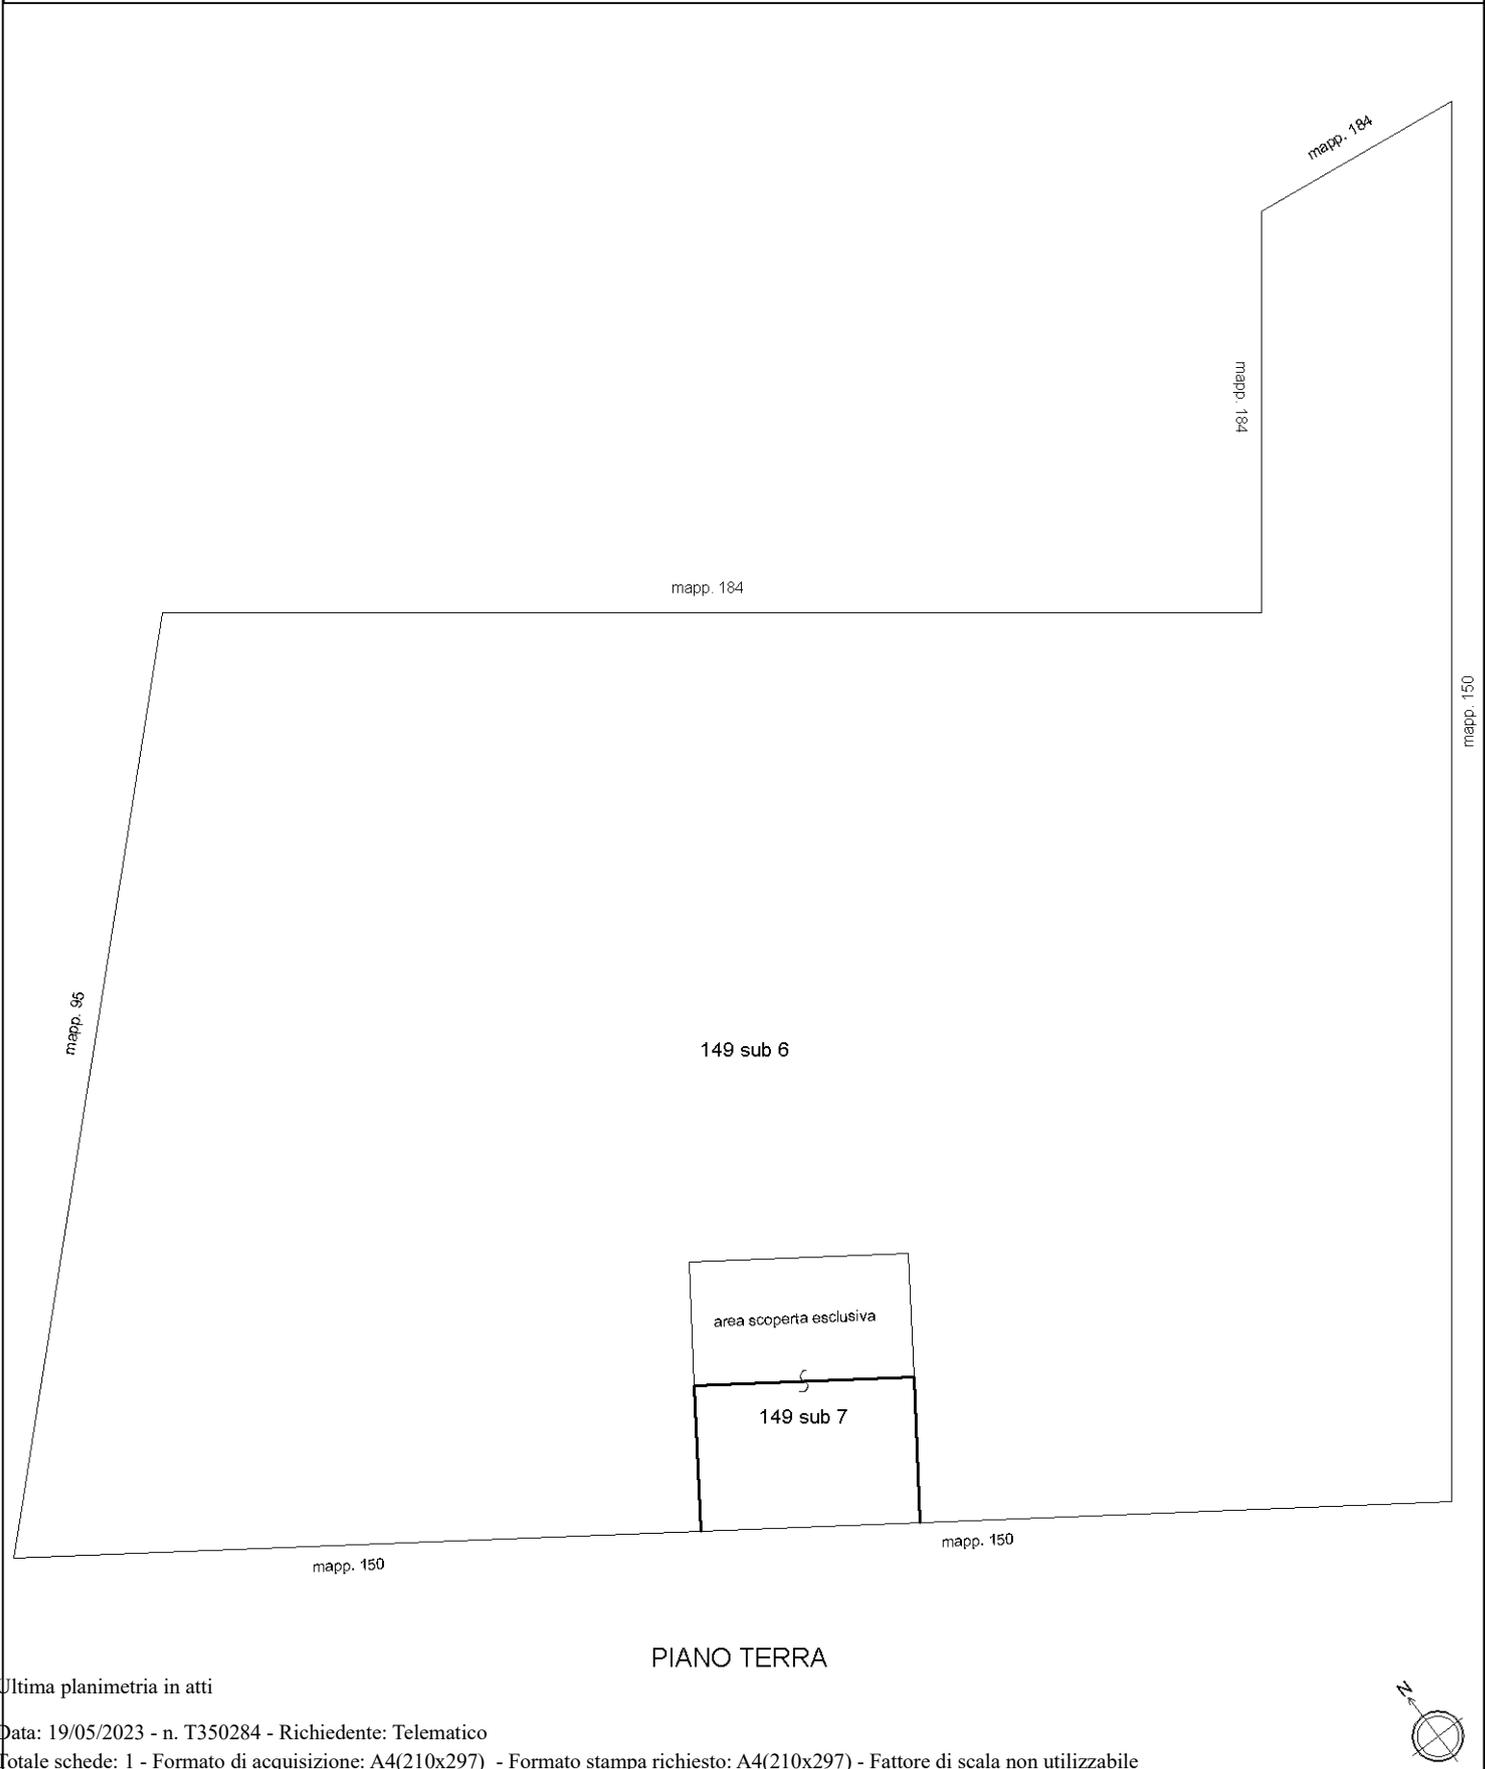

PIANO TERRA

Ultima planimetria in atti

