

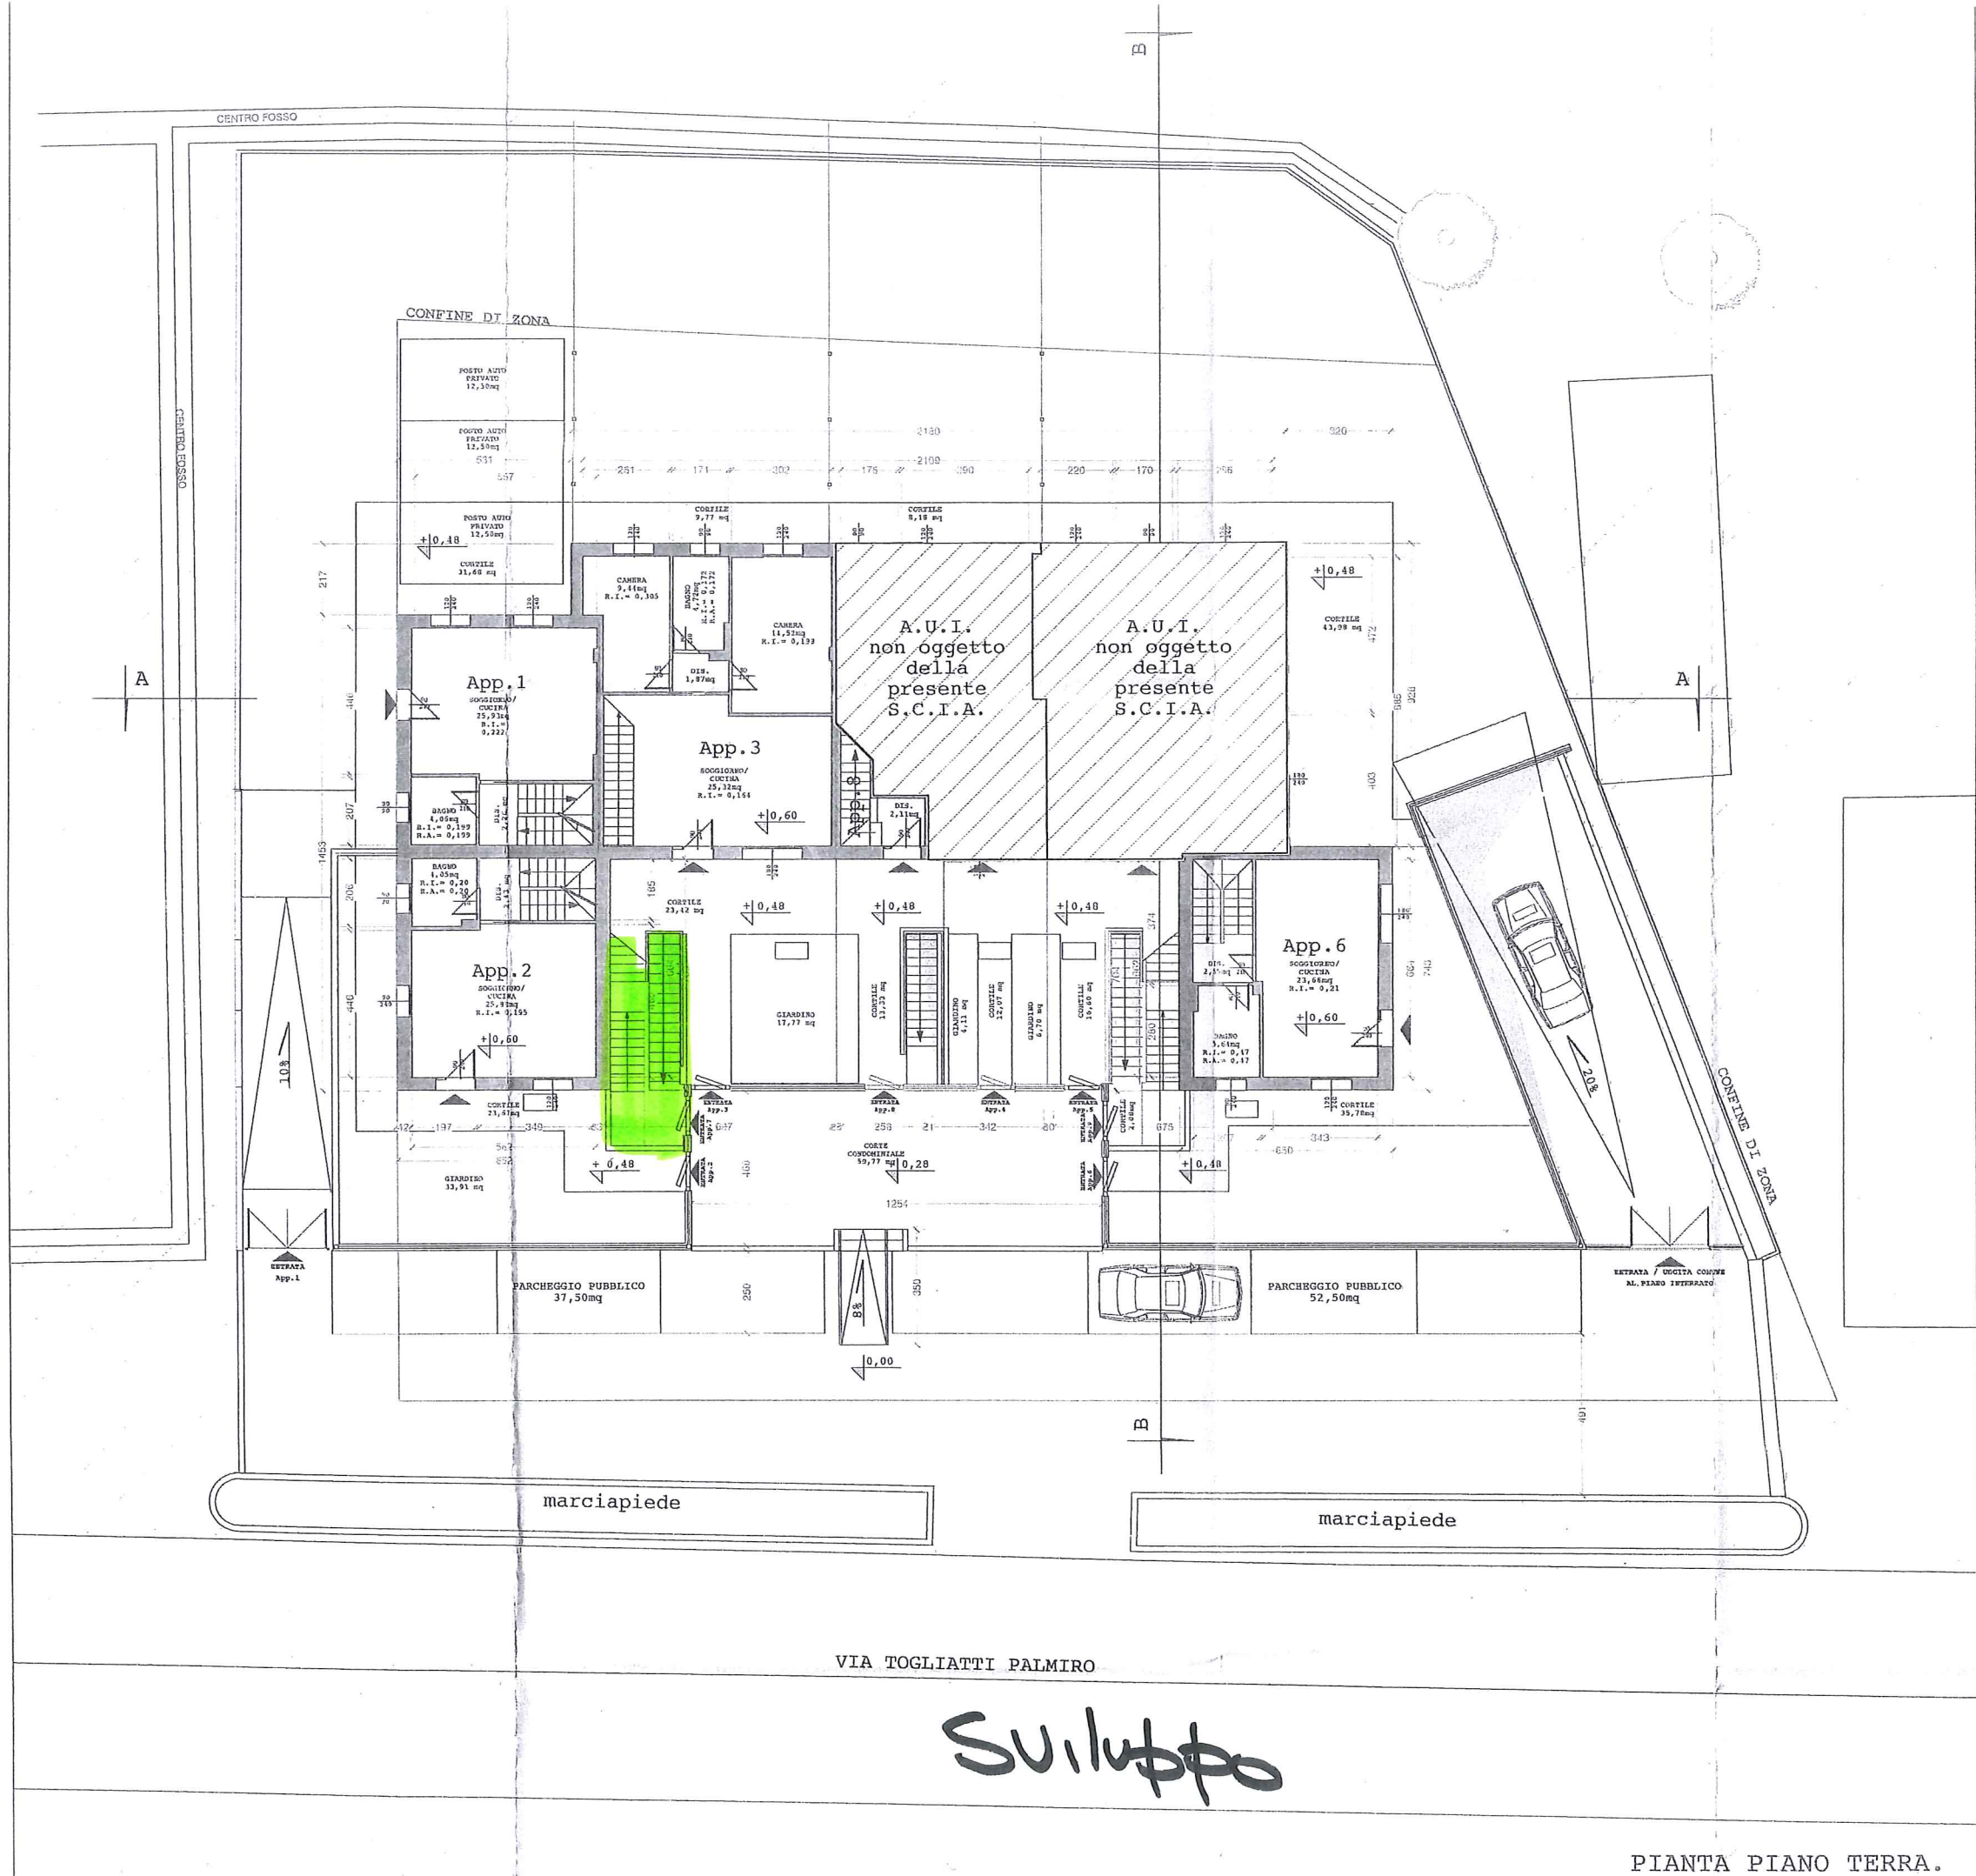


All 2 P
lotto D

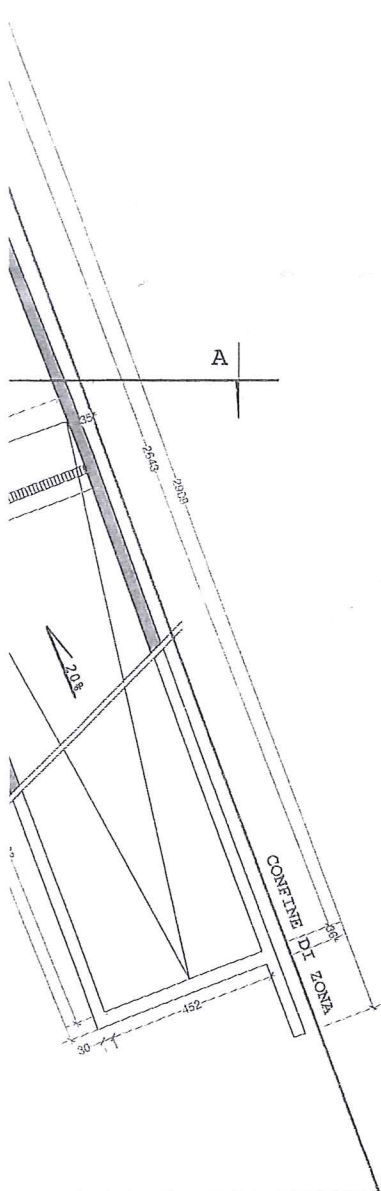

Sviluppo

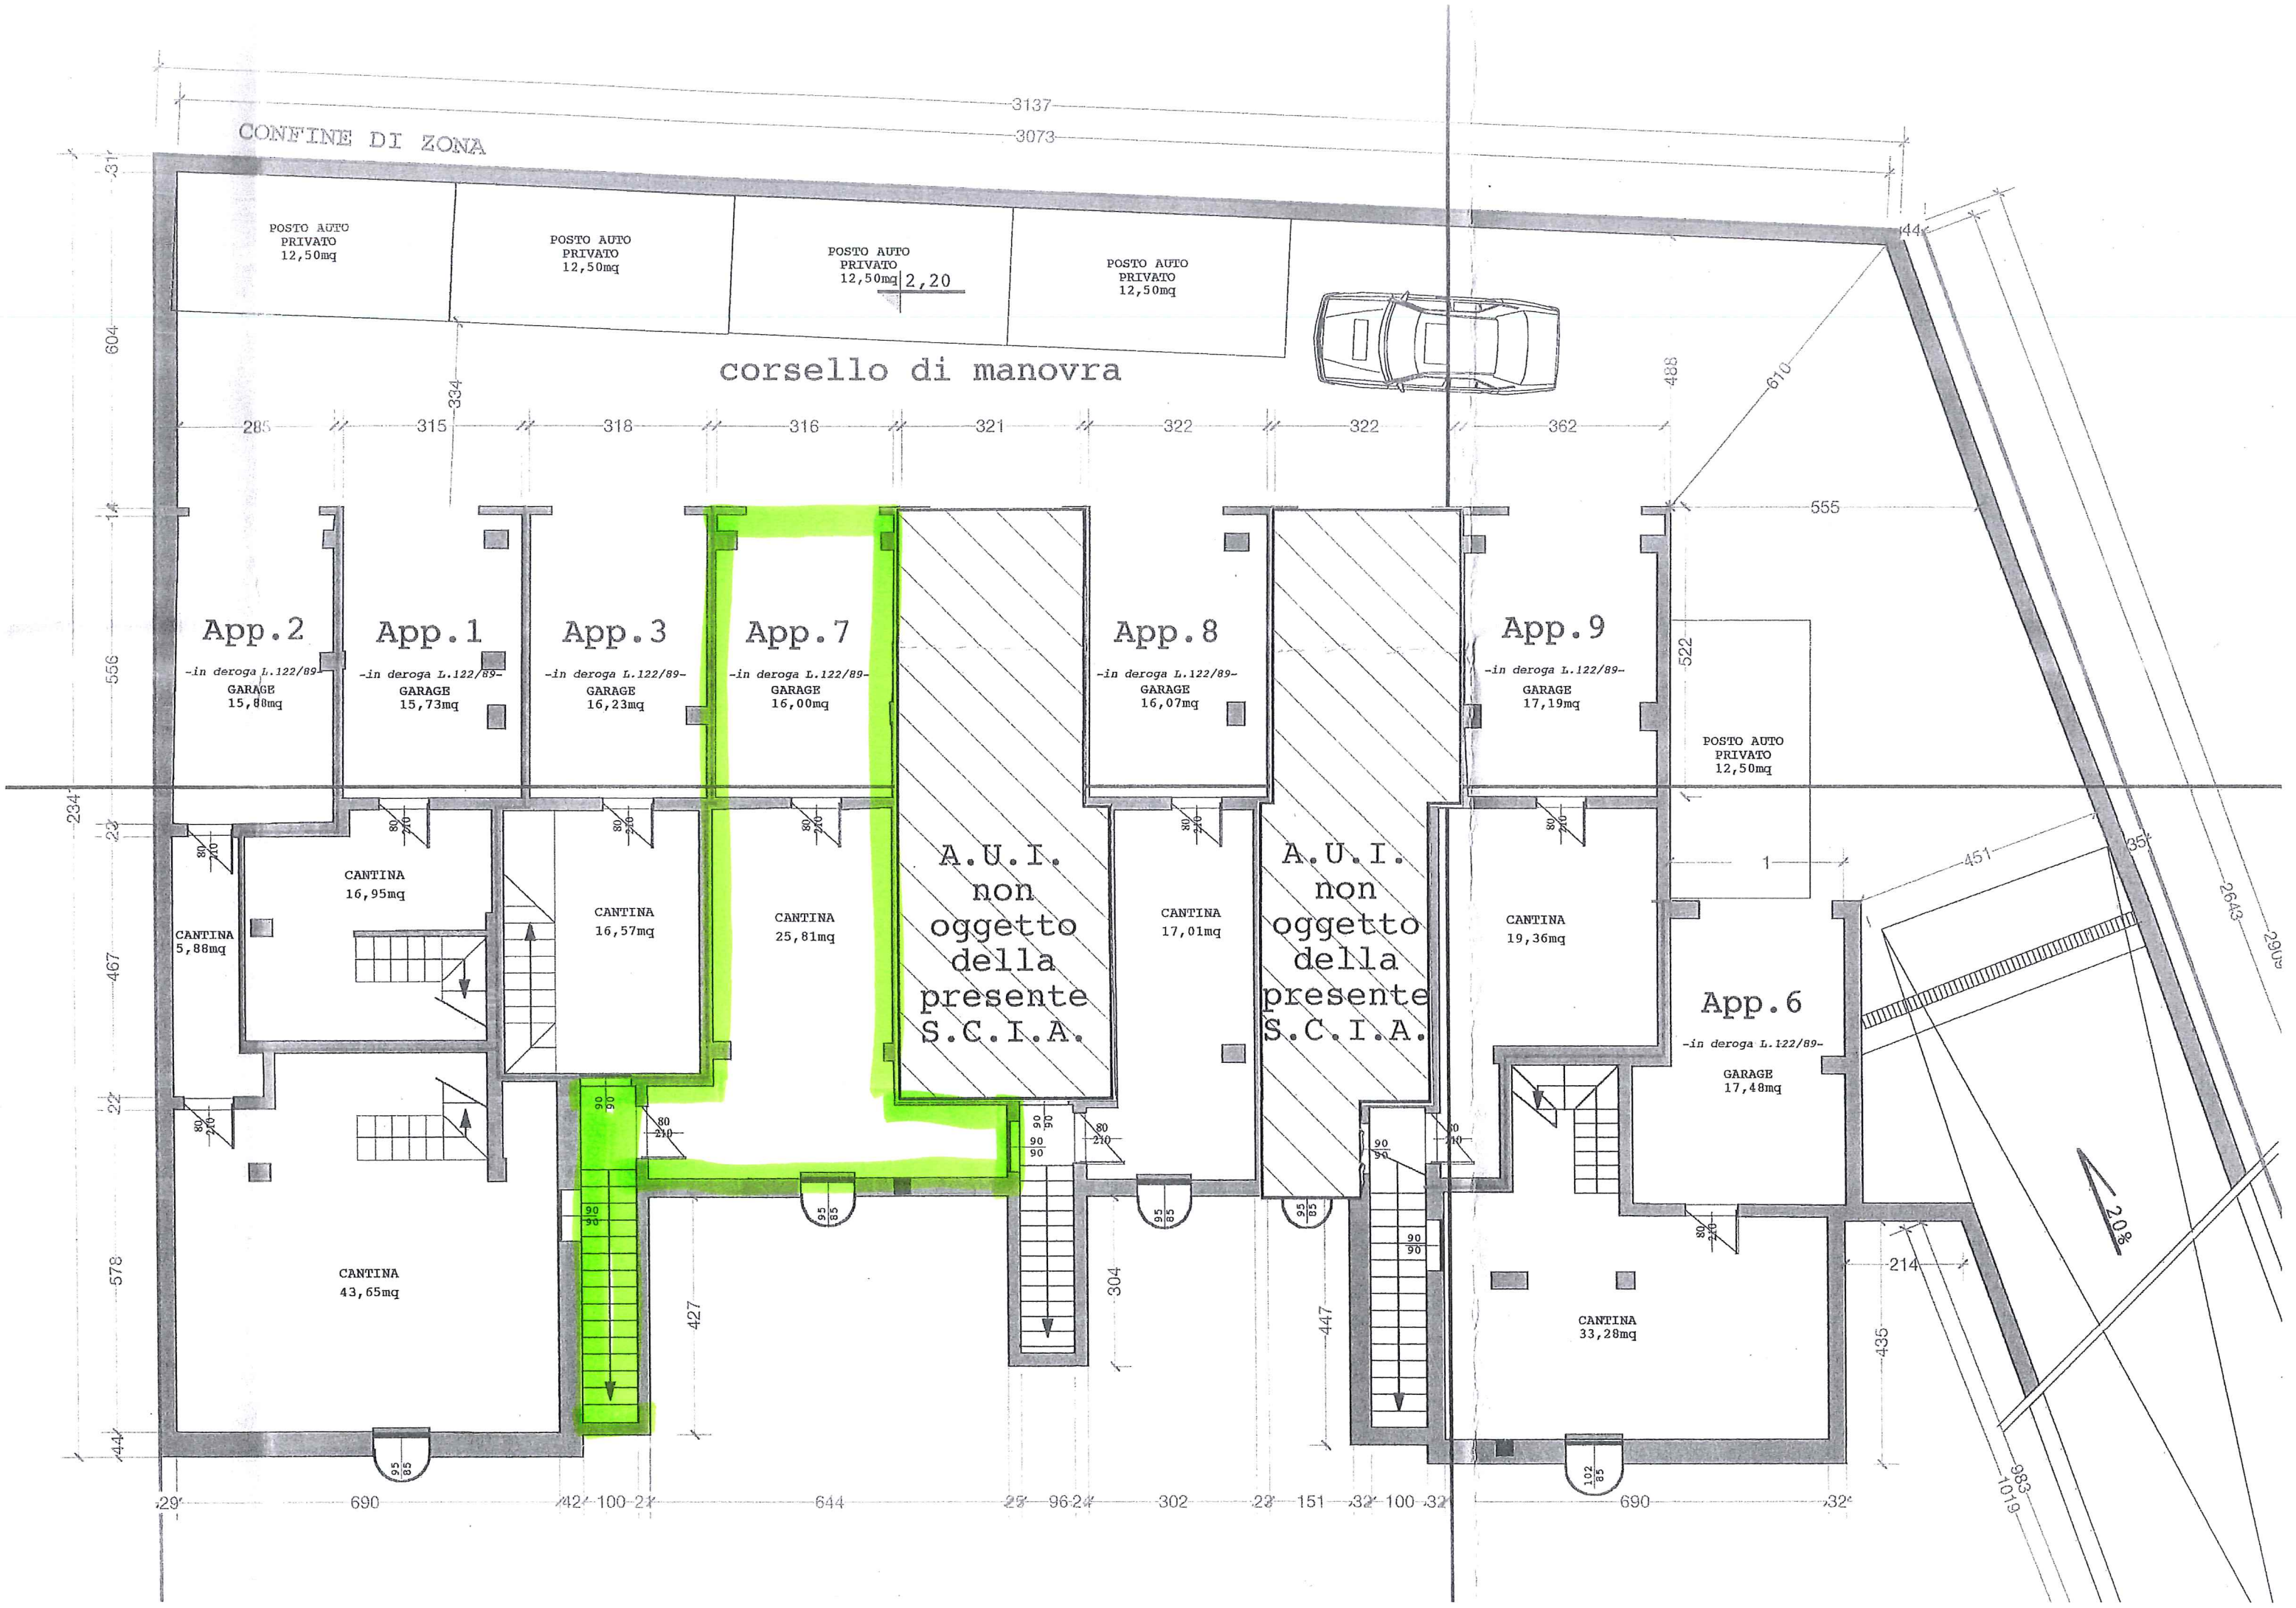

CONFINE DI ZONA

corsello di manovra

App. 2

App. 1

App. 3

App. 7

App. 8

App. 9

App. 6

A.U.I.
non
oggetto
della
presente
S.C.I.A.

A.U.I.
non
oggetto
della
presente
S.C.I.A.

POSTO AUTO
PRIVATO
12,50mq

POSTO AUTO
PRIVATO
12,50mq

POSTO AUTO
PRIVATO
12,50mq

POSTO AUTO
PRIVATO
12,50mq

-in deroga L.122/89-
GARAGE
15,80mq

-in deroga L.122/89-
GARAGE
15,73mq

-in deroga L.122/89-
GARAGE
16,23mq

-in deroga L.122/89-
GARAGE
16,00mq

-in deroga L.122/89-
GARAGE
16,07mq

-in deroga L.122/89-
GARAGE
17,19mq

POSTO AUTO
PRIVATO
12,50mq

-in deroga L.122/89-
GARAGE
17,48mq

CANTINA
5,88mq

CANTINA
16,95mq

CANTINA
16,57mq

CANTINA
25,81mq

CANTINA
17,01mq


CANTINA
19,36mq

CANTINA
33,28mq


CANTINA
43,65mq

2,20


2,08

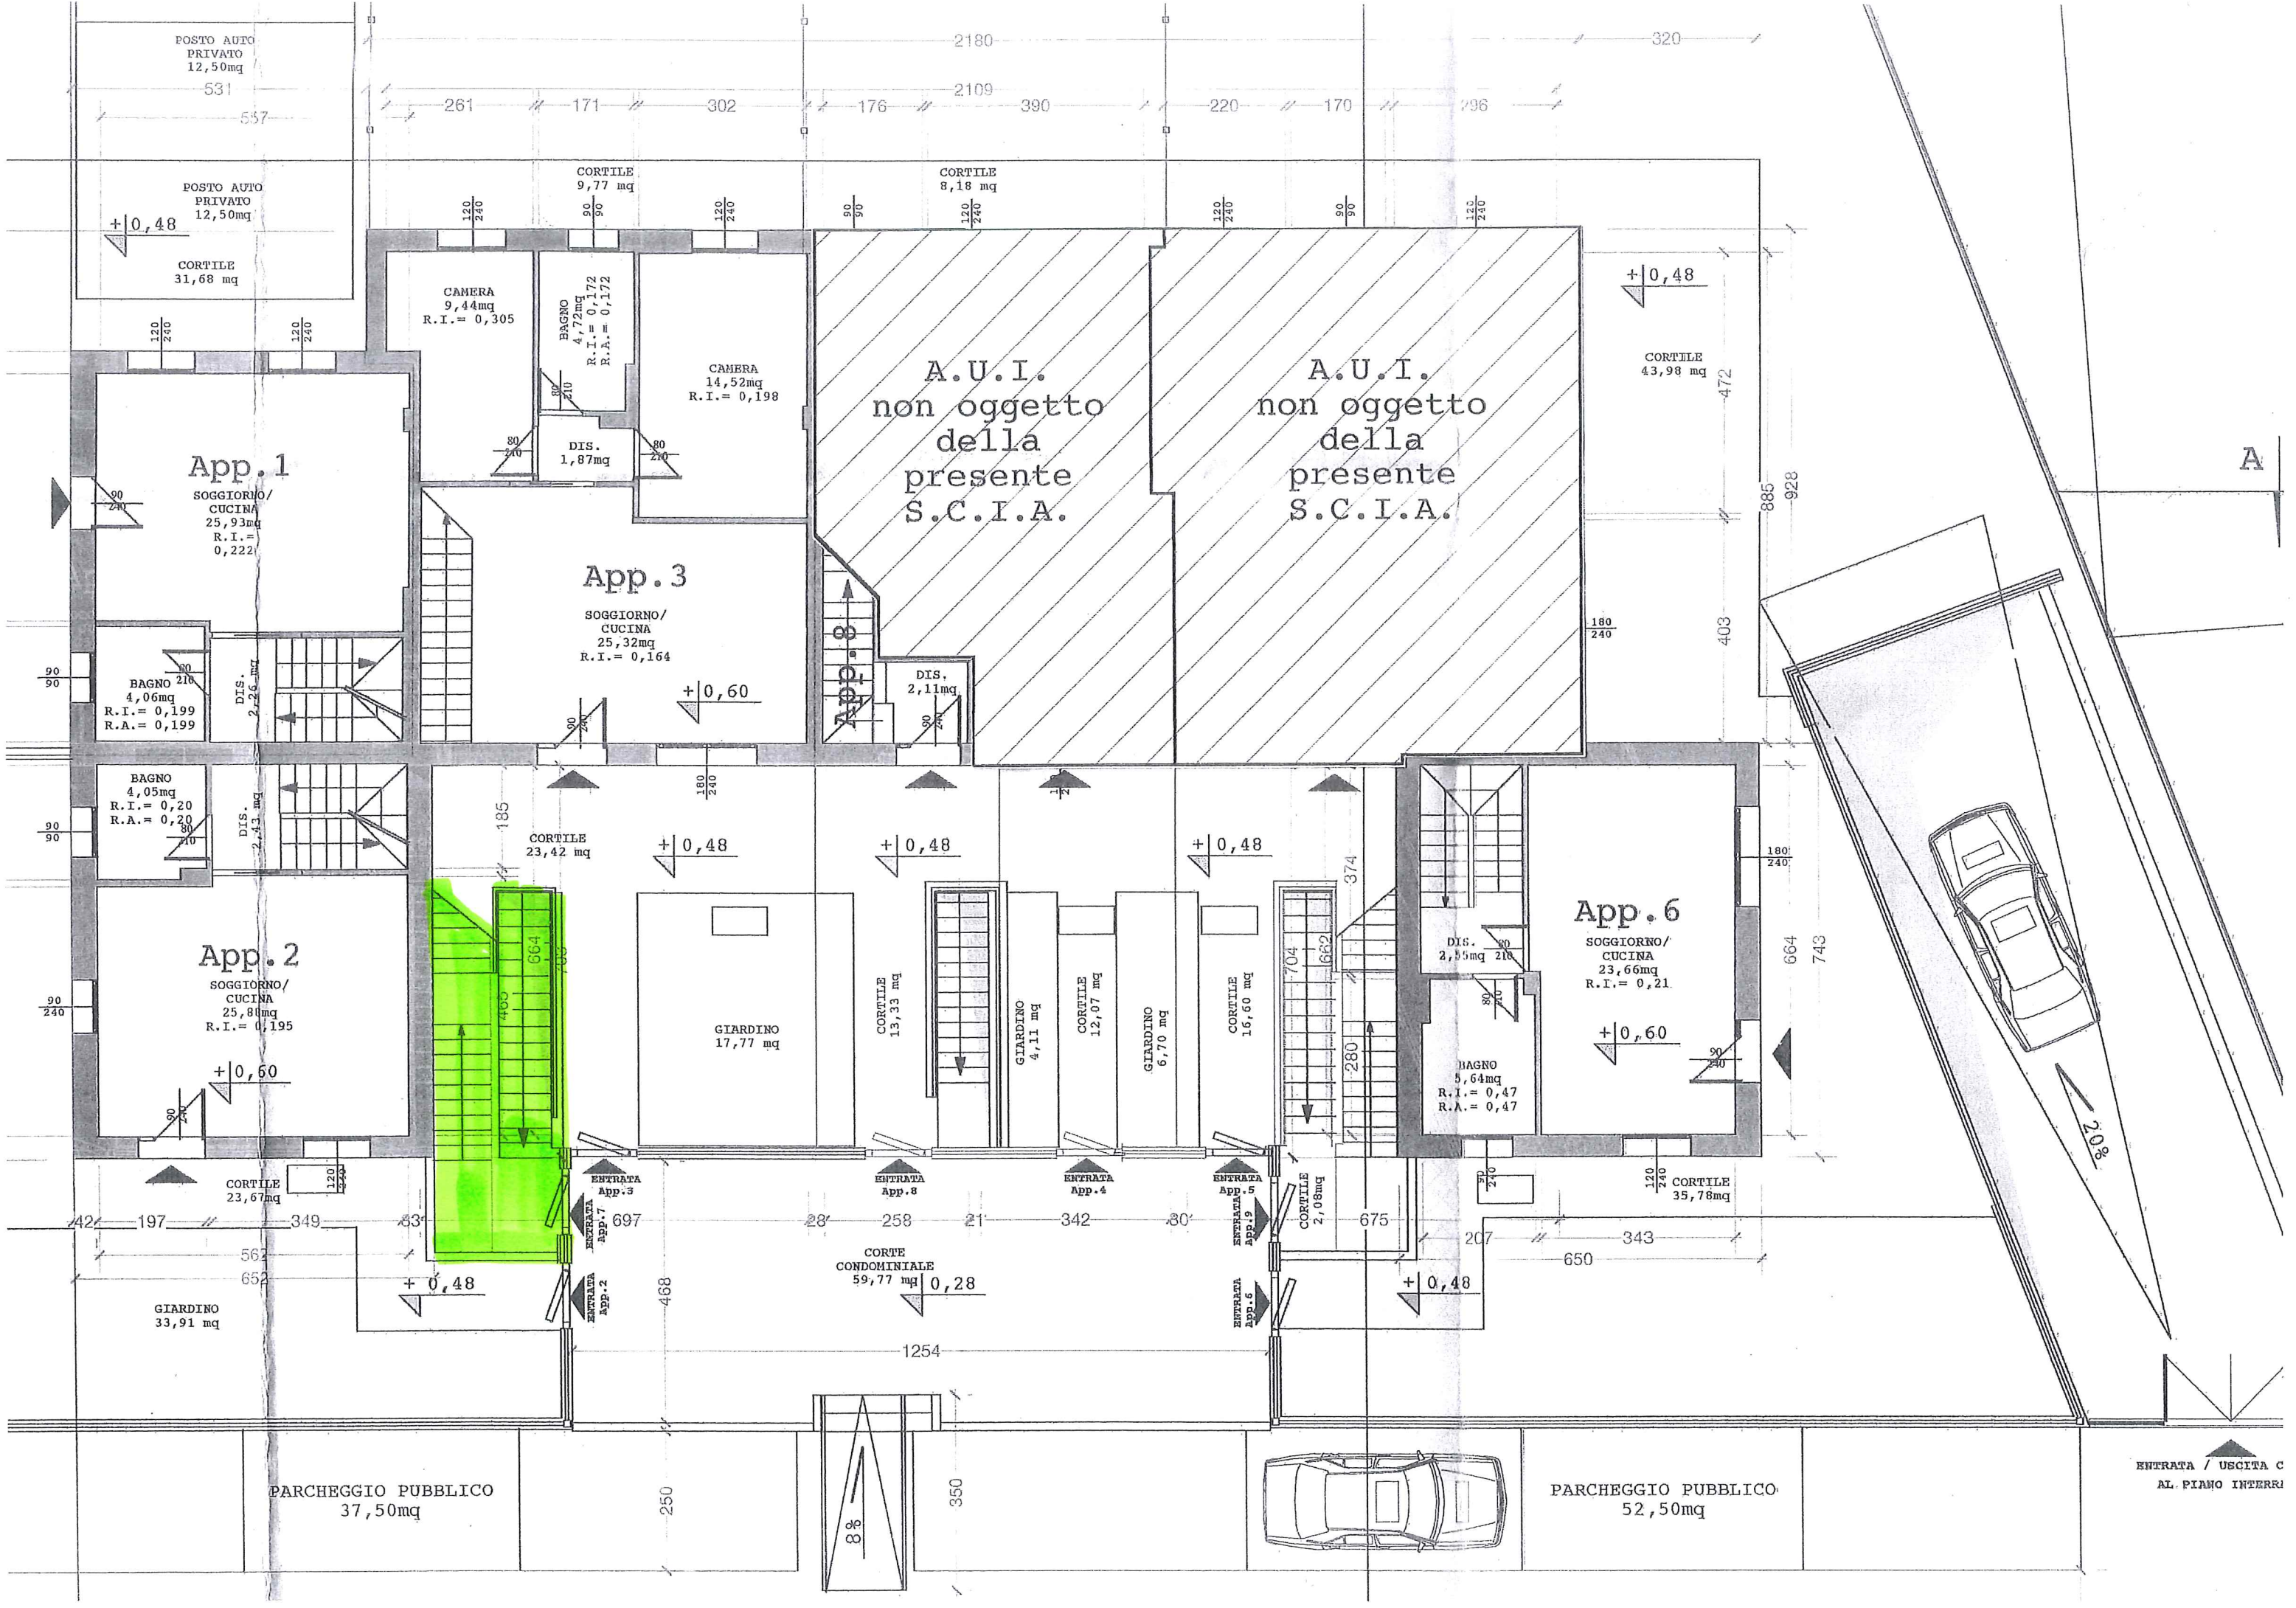


ENTRATA / USCITA C
AL PIANO INTERNO

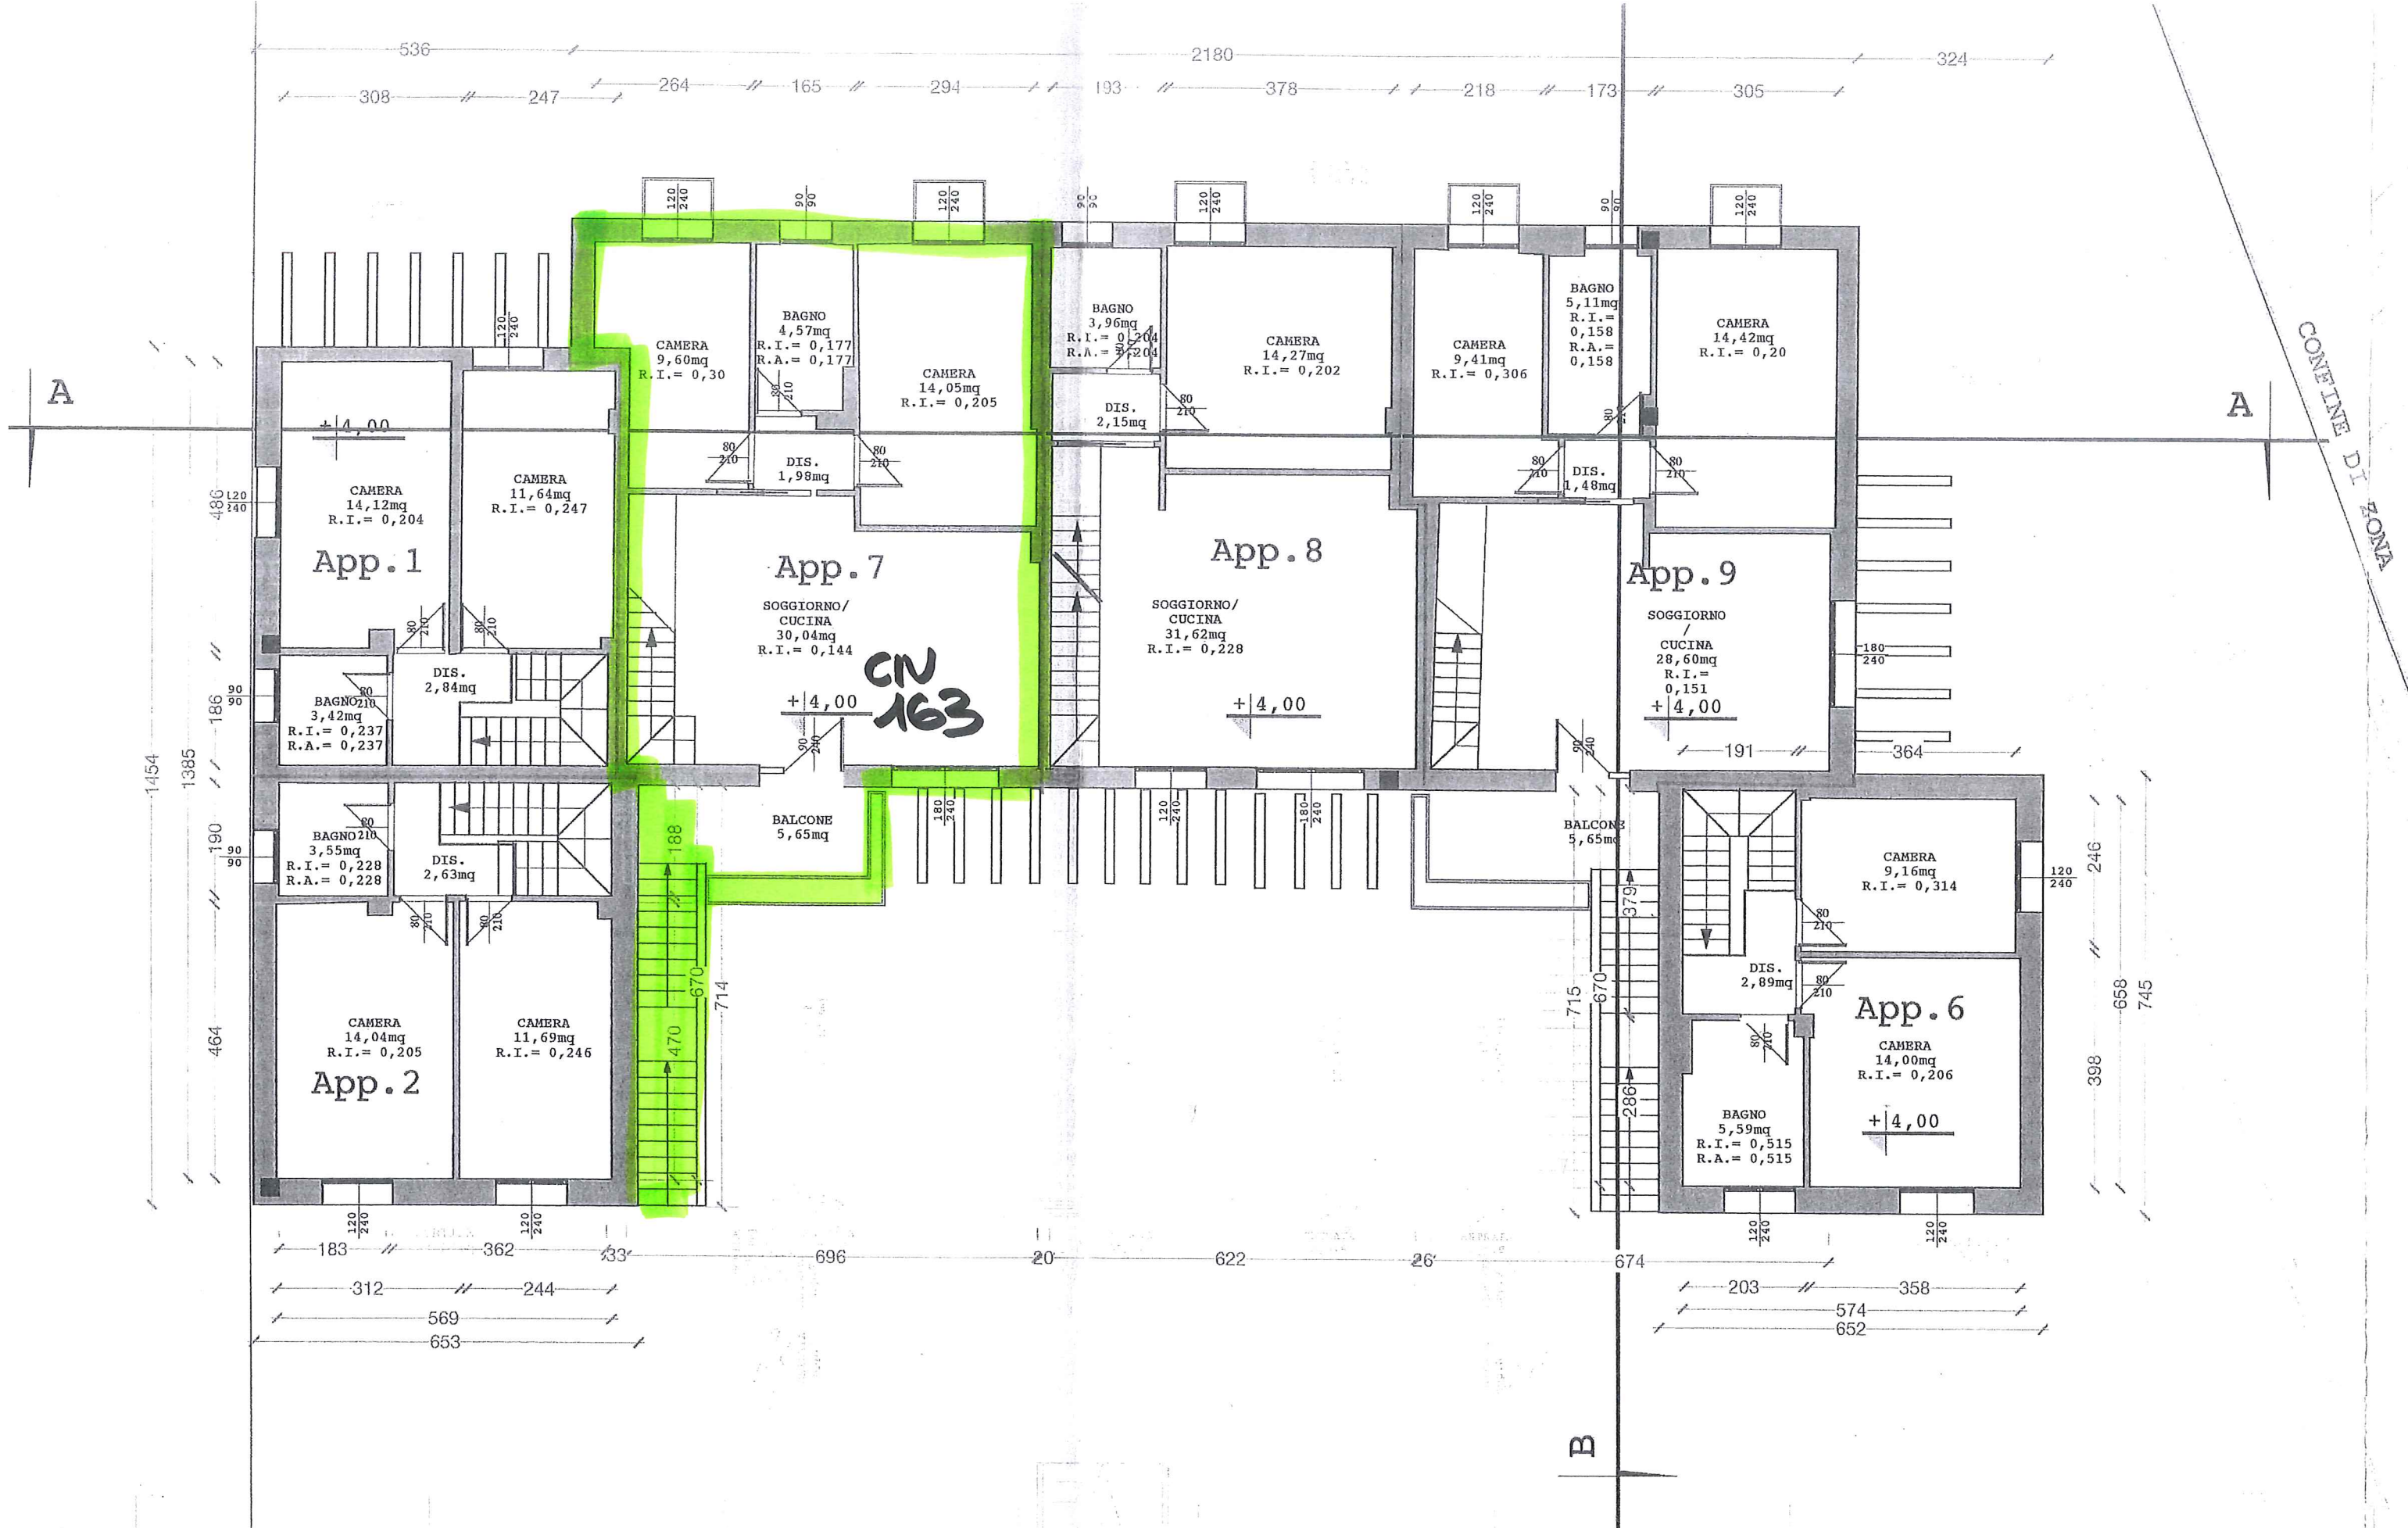

PIANTA PIANO PRIMO
scala 1:100

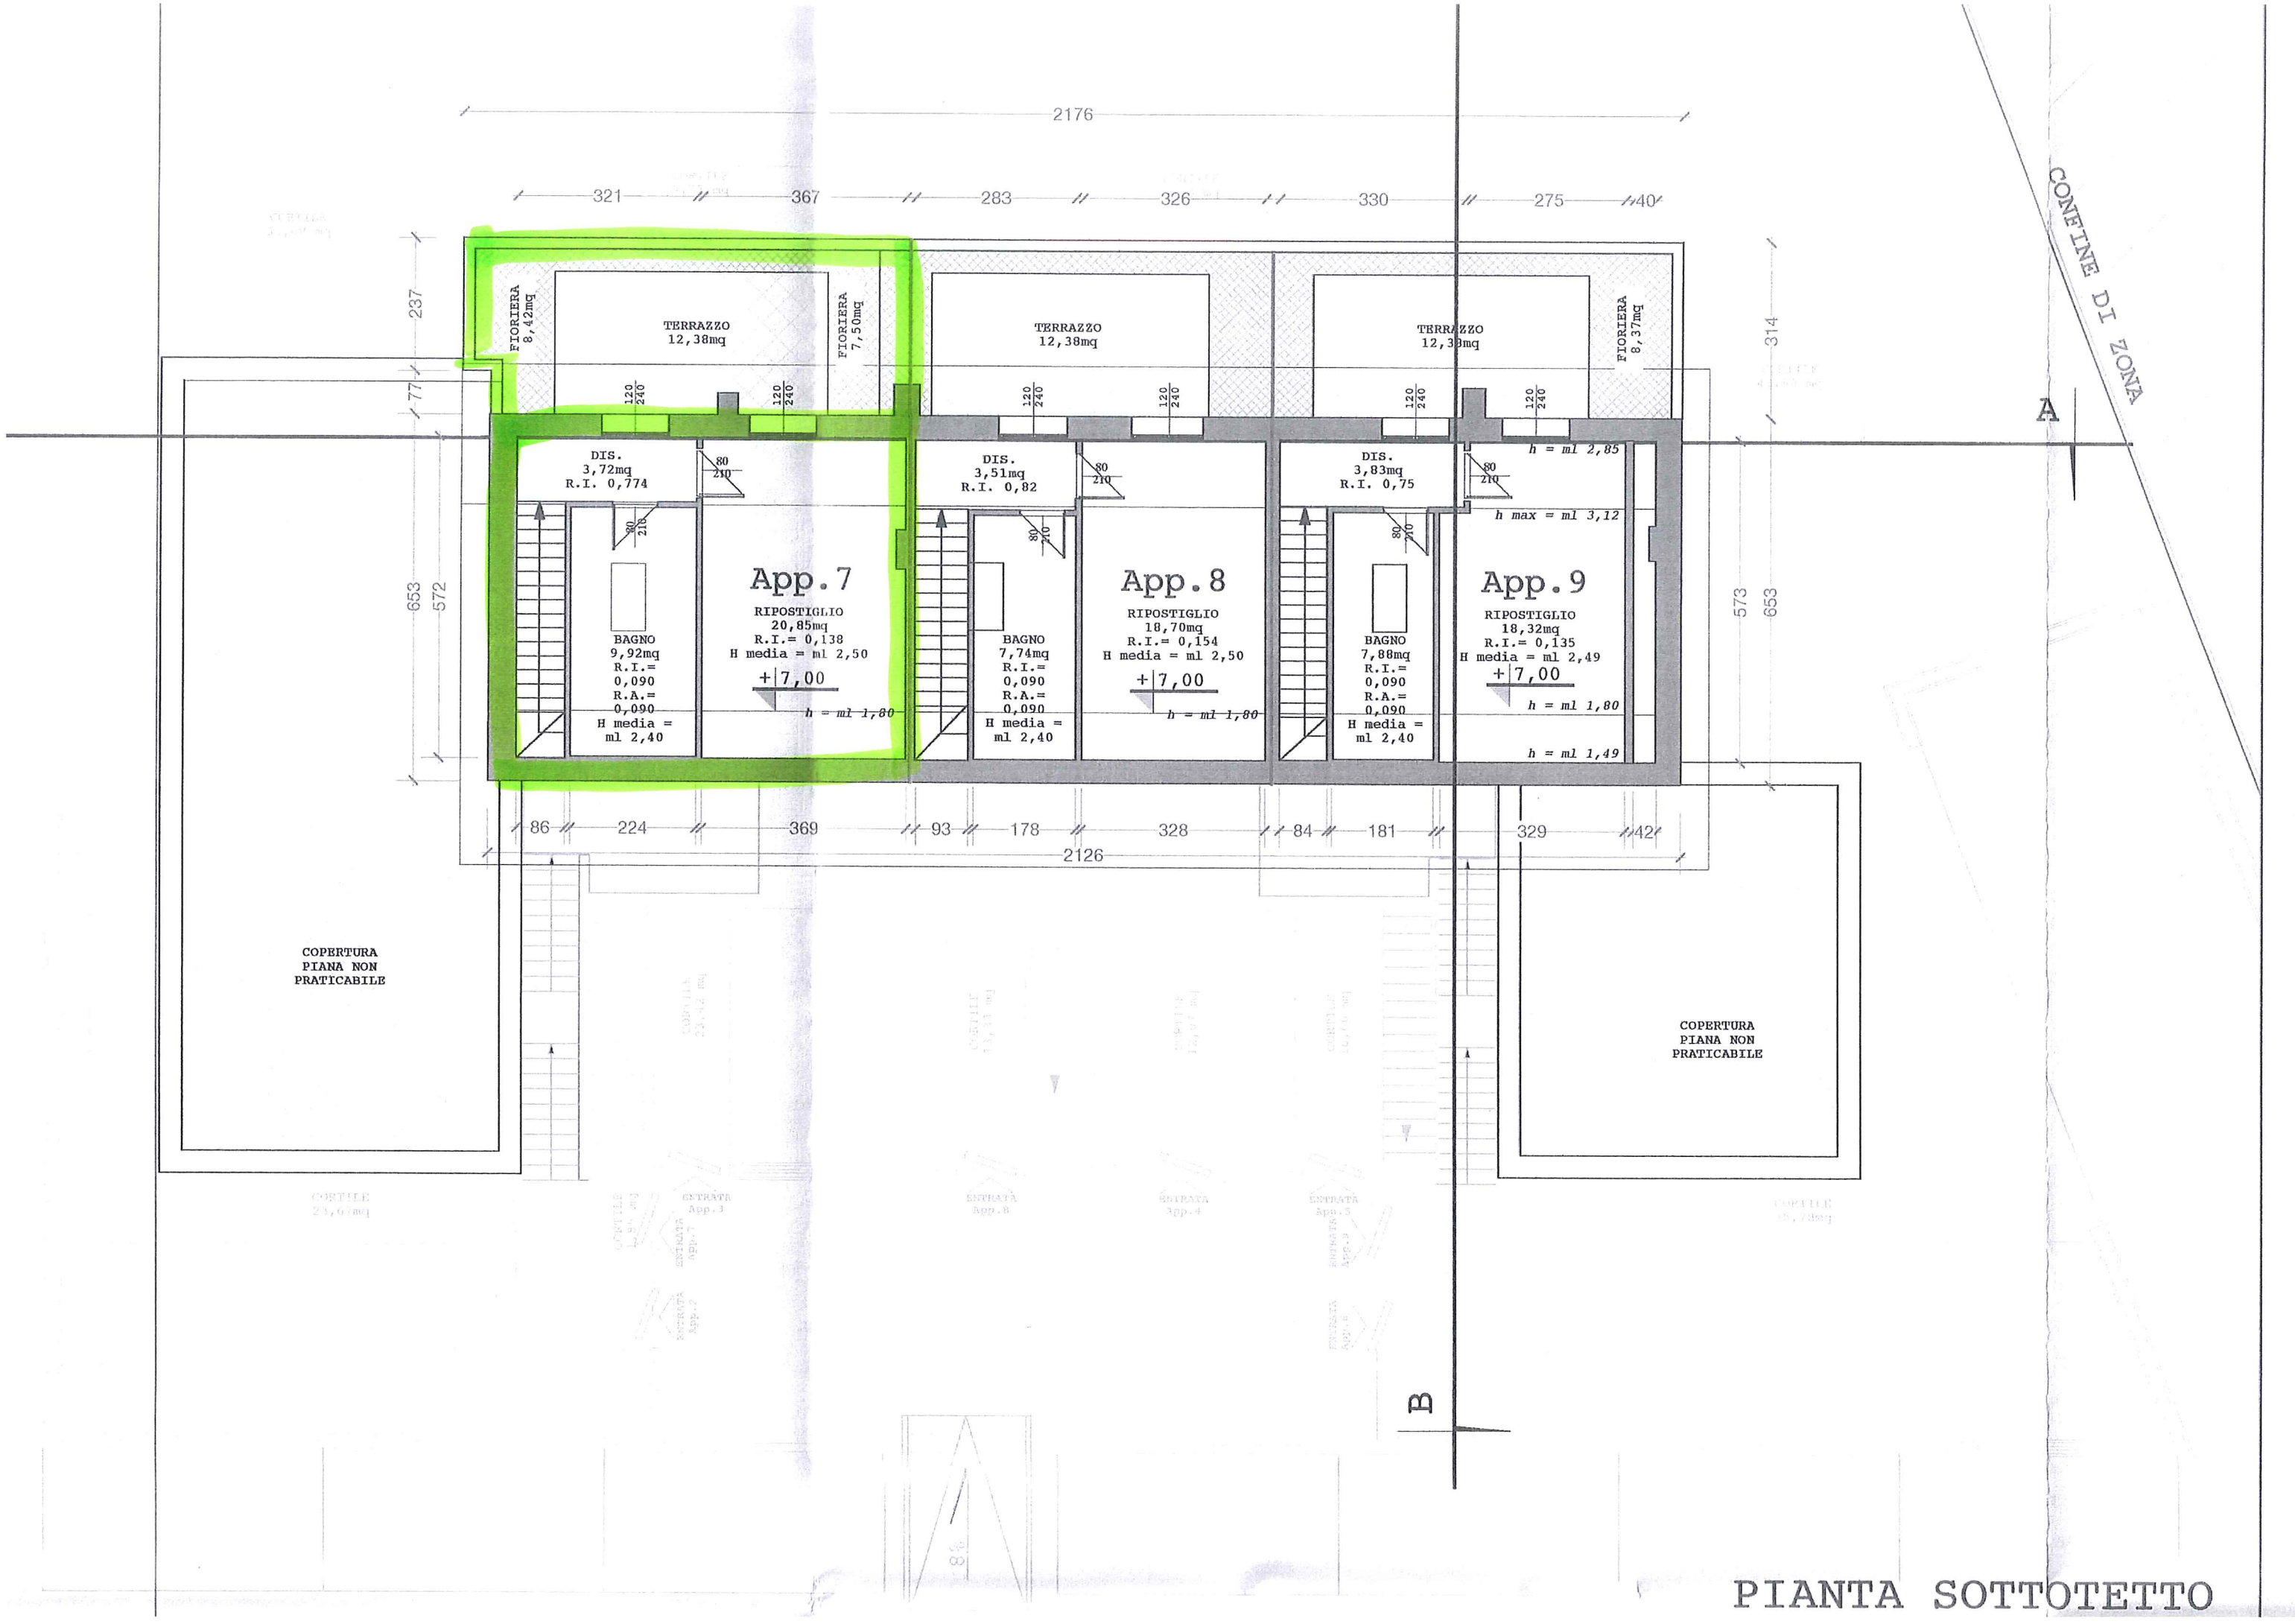

2176
 321 // 367 // 283 // 326 // 330 // 275 // 40

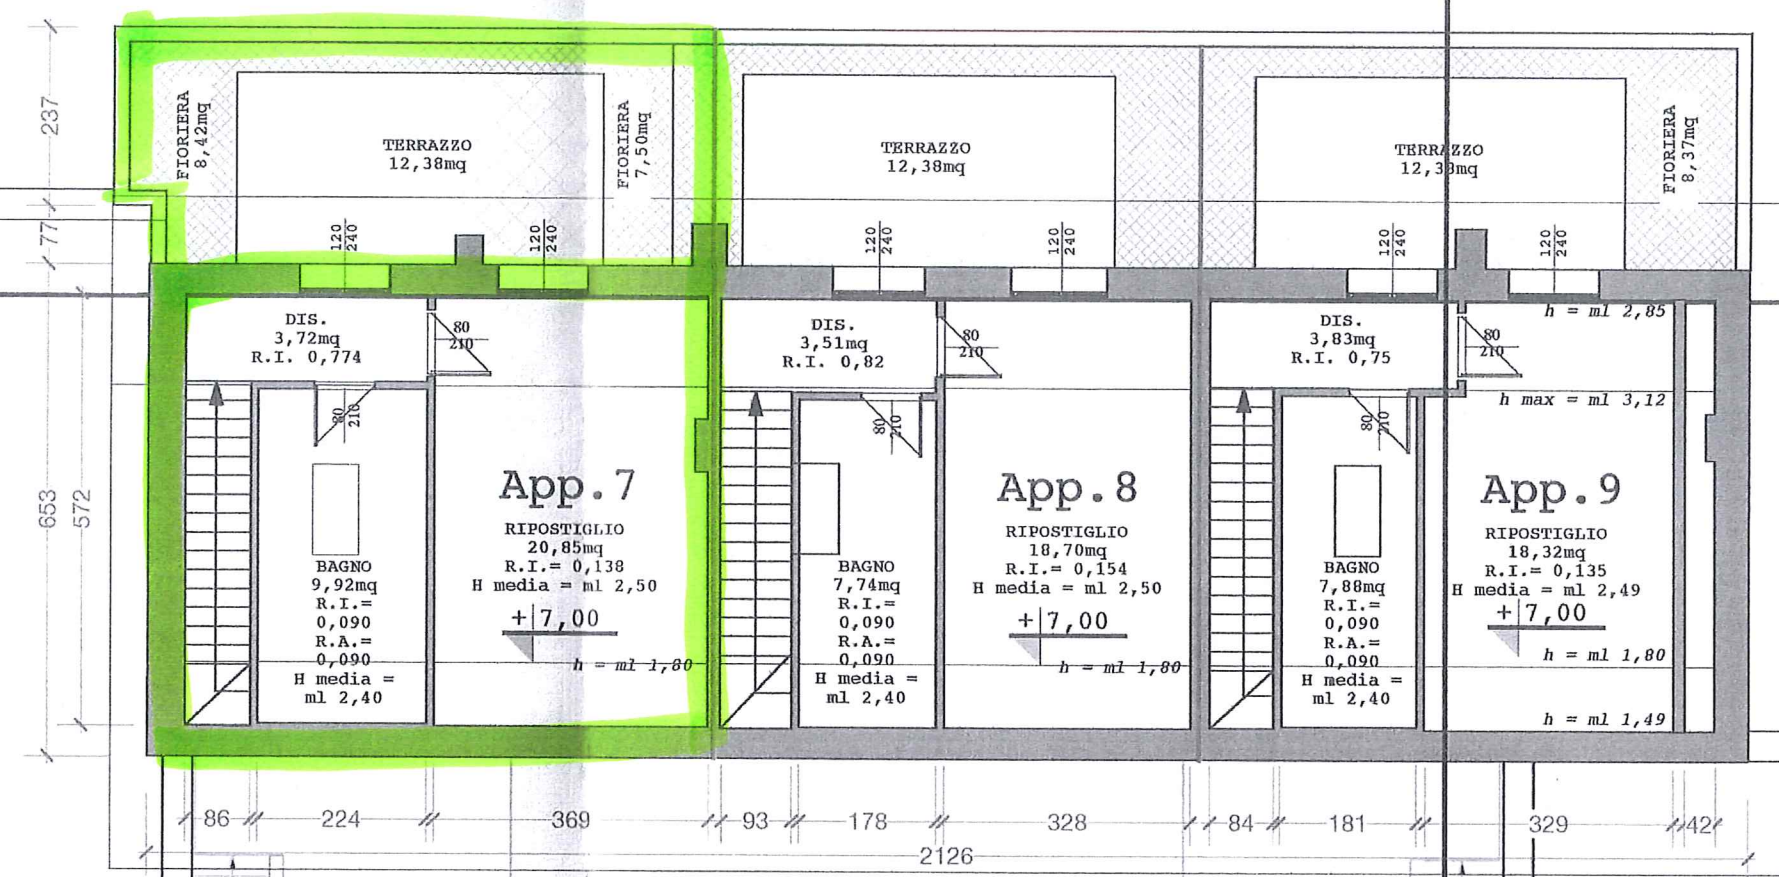

CONFINE DI ZONA
 A

COPERTURA
 PIANA NON
 PRATICABILE

COPERTURA
 PIANA NON
 PRATICABILE

CORTILE
 23,67mq

CORTILE 23,42mq
 ENTRATA App. 7
 ENTRATA App. 7
 ENTRATA App. 7

CORTILE 11,53mq
 ENTRATA app. 8

CORTILE 15,97mq
 ENTRATA app. 4

CORTILE 16,16mq
 ENTRATA App. 5
 ENTRATA App. 5
 ENTRATA App. 5

CORTILE 15,73mq

B

PIANTA SOTTOTETTO