




INQUADRAMENTO

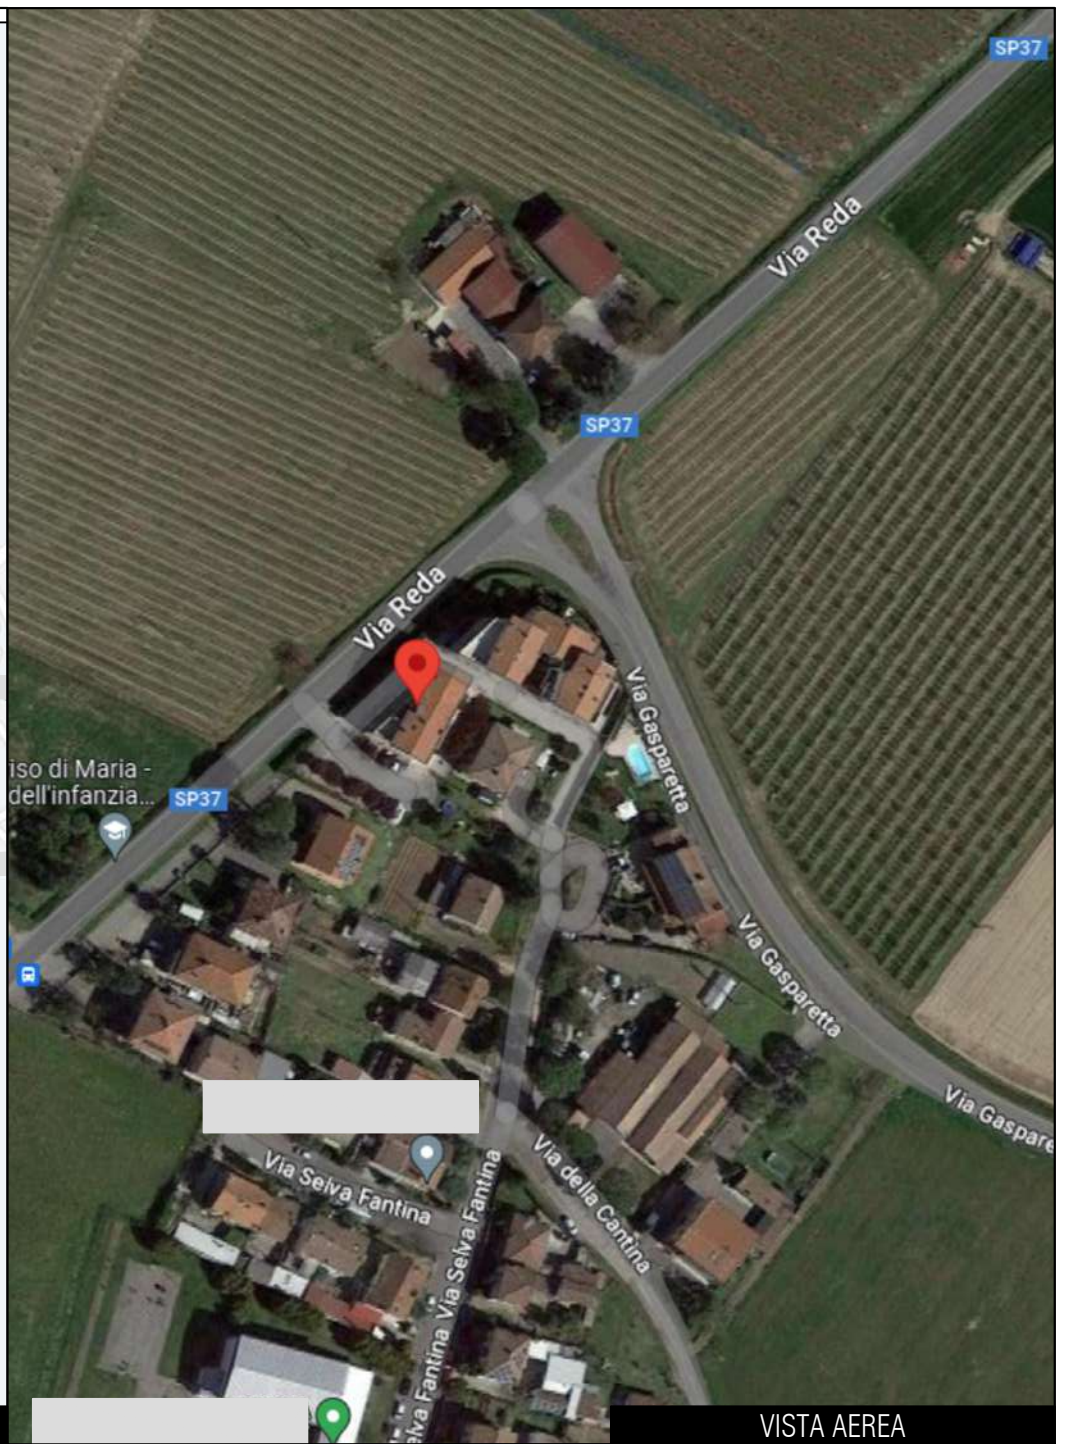

VISTA AEREA

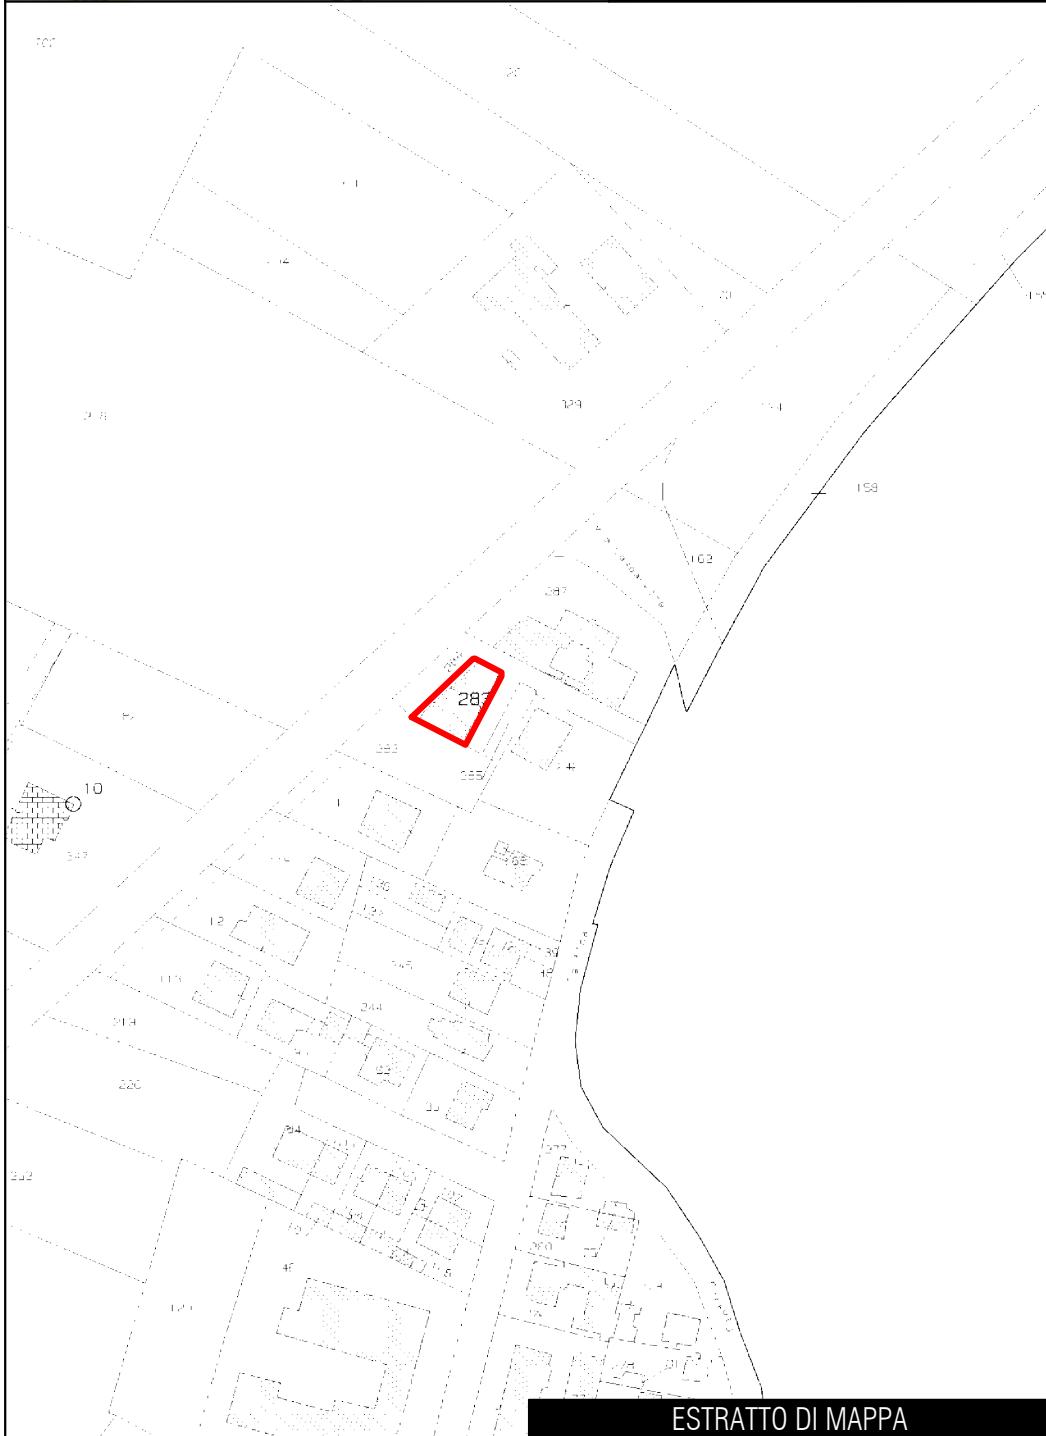

ESTRATTO DI MAPPA

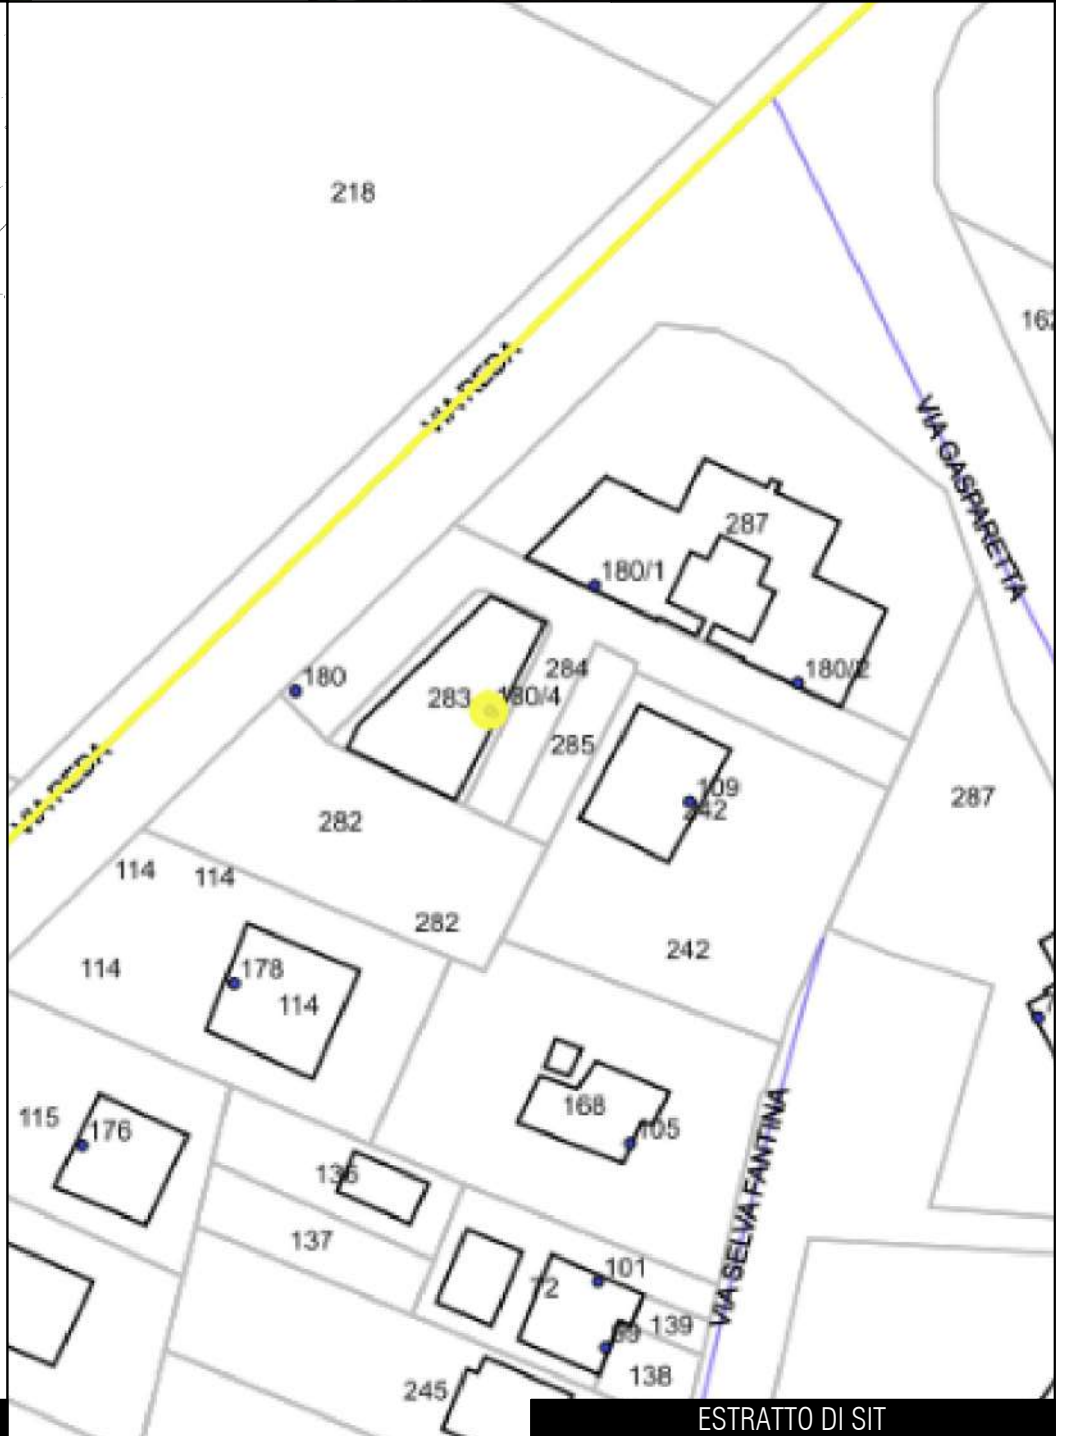

ESTRATTO DI SIT

ING. STEFANO SILVI
VIA GROPIUS, 10
48124 RAVENNA (RA)

TRIBUNALE DI RAVENNA

ESECUZIONE IMMOBILIARE N. 62/2022 R.G.

DOCUMENTAZIONE
PLANIMETRICA

10/04/2023
SCALA
VARIE

01

**Agenzia del Territorio
CATASTO FABBRICATI
Ufficio Provinciale di
Ravenna**



Dichiarazione protocollo n. **23/00/23072** del
 Planimetria di u.i.u. in Comune di Faenza
 Via Reda civ. 180/4

Identificativi Catastali:
 Sezione:
 Foglio: 95
 Particella: 283
 Subalterno: 1


Compilata da:
Francesco Jader
 Iscritto all'albo:
 Geometri
 Prov. Ravenna N. 1513


Scheda n. 1 Scala 1:100

PIANTA PIANO PRIMO H=2.70

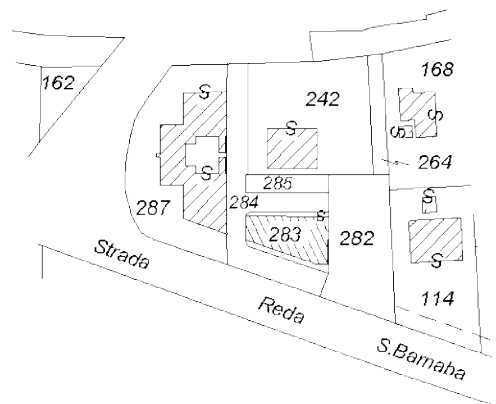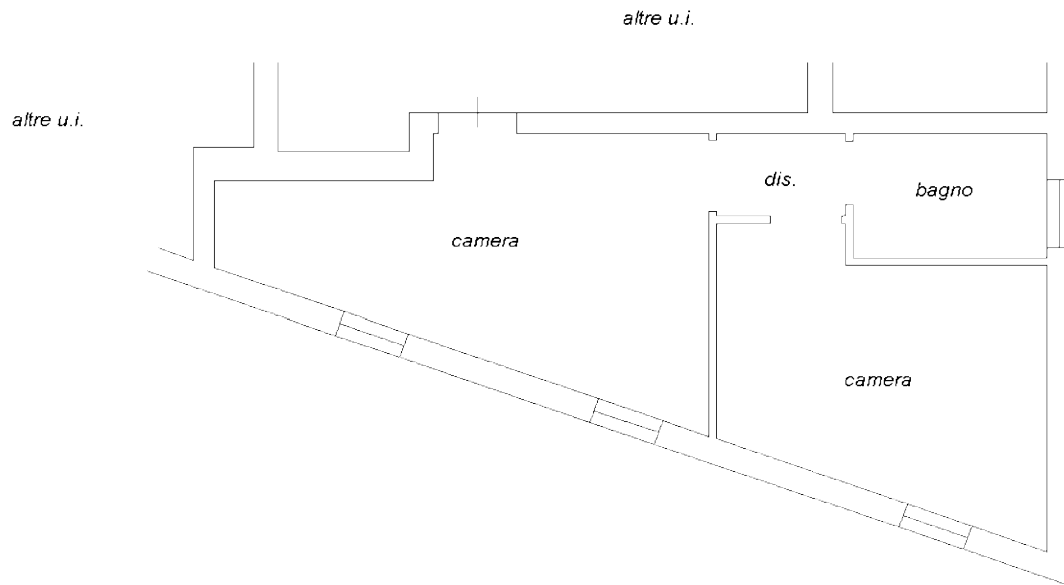

Estratto di mappa

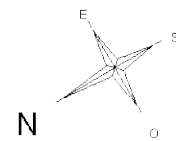

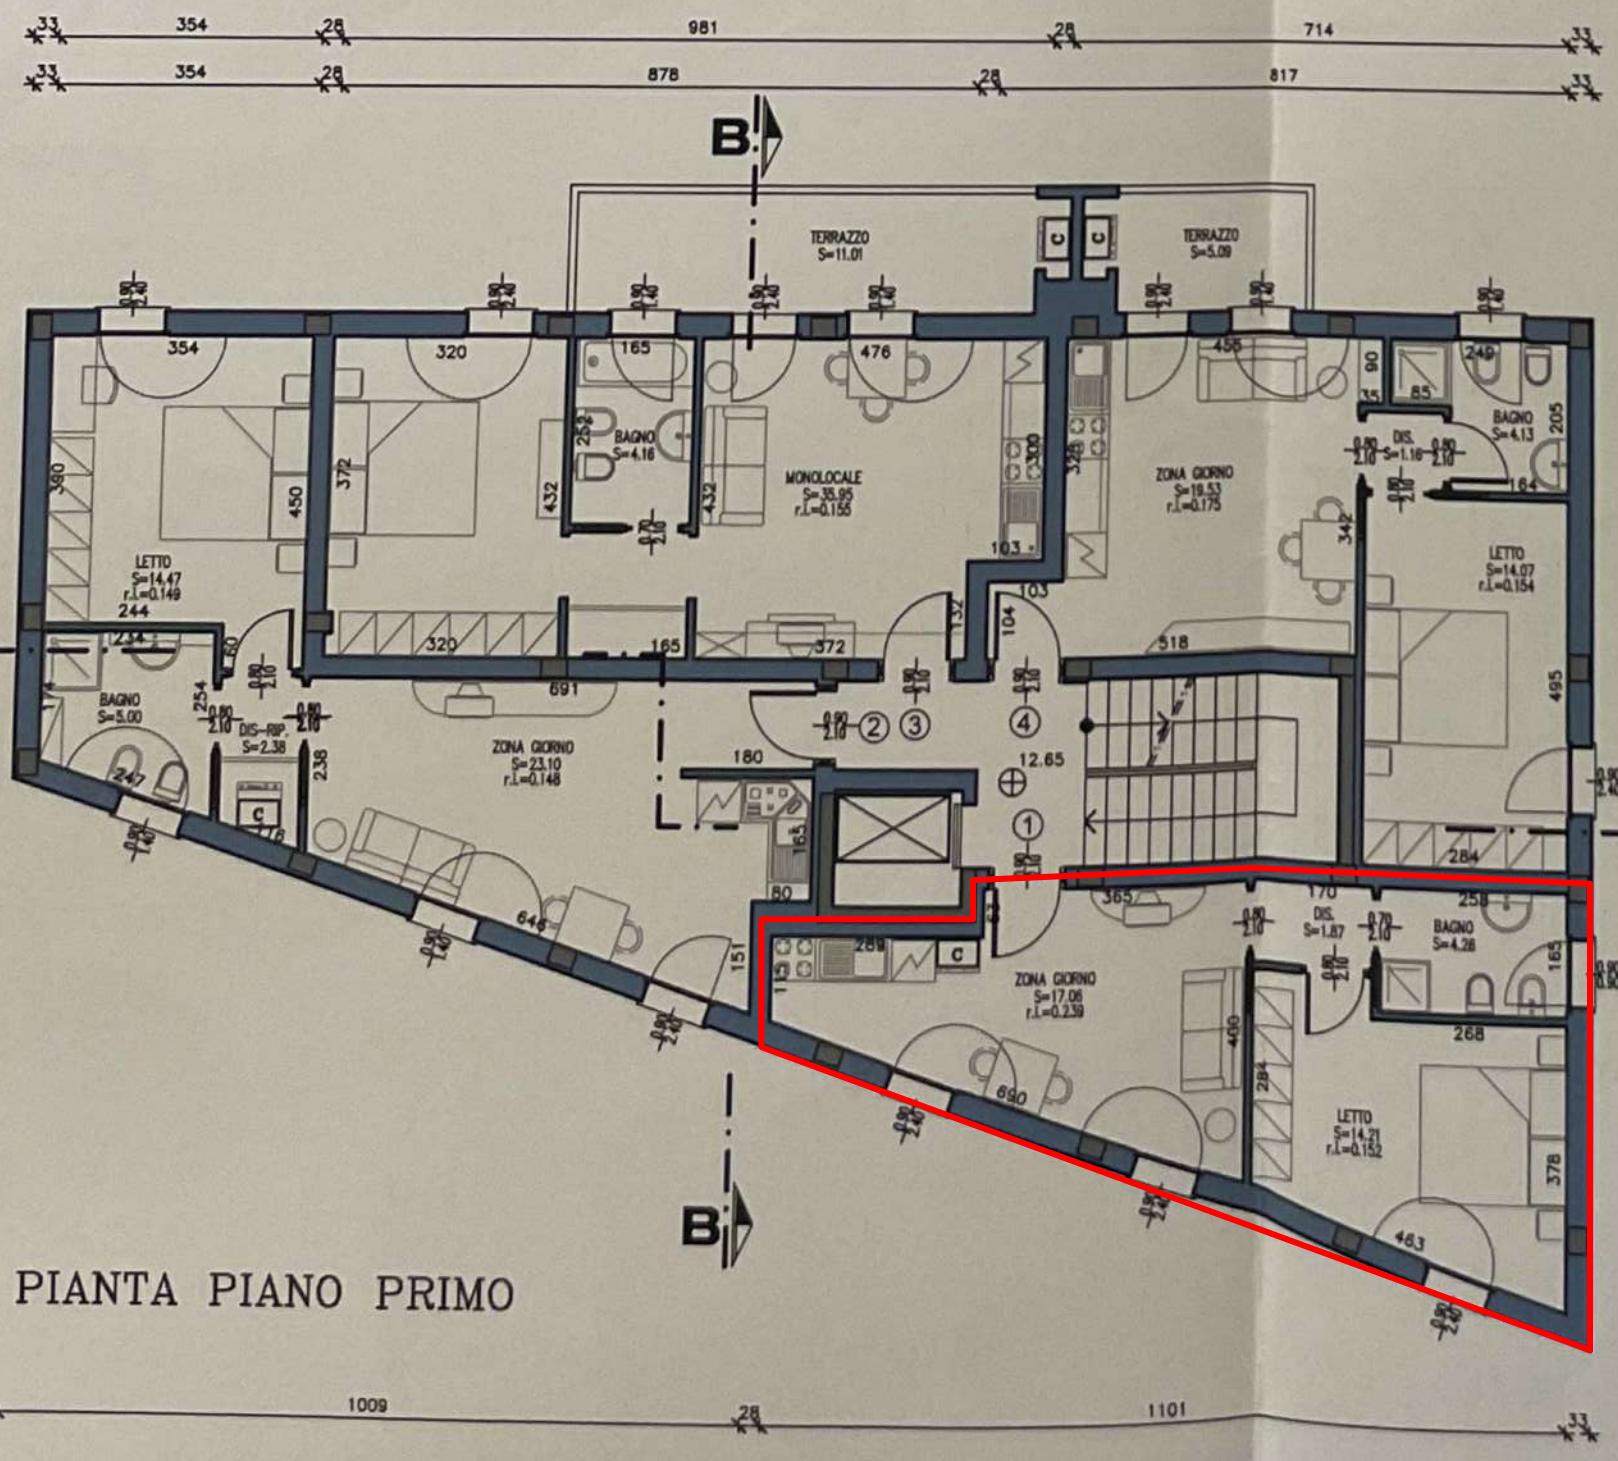


PIANTA PIANO PRIMO

PIANO PRIMO
(STRALCIO DA DIA n. 17/2007 DEL 10/01/2007)

| | | | | | |
|--|-------------------------------------|--|---|--------------------------------------|---------------------|
| TECNICO ING. STEFANO SILVI VIA GROPIUS, 10 48124 RAVENNA (RA) | COMMITTENTI TRIBUNALE DI RAVENNA | PROGETTO ESECUZIONE IMMOBILIARE N. 62/2022 R.G. | ELABORATO PLANIMETRIE PRATICHE EDILIZIE | DATA 10/04/2023 SCALA 1:100 | TAVOLA 03 |
|--|-------------------------------------|--|---|--------------------------------------|---------------------|

RAPPRESENTAZIONE QUALITATIVA
 La verifica di tutte le misure riportate dovrà
 essere svolta nell'ambito delle eventuali
 procedure di regolarizzazione

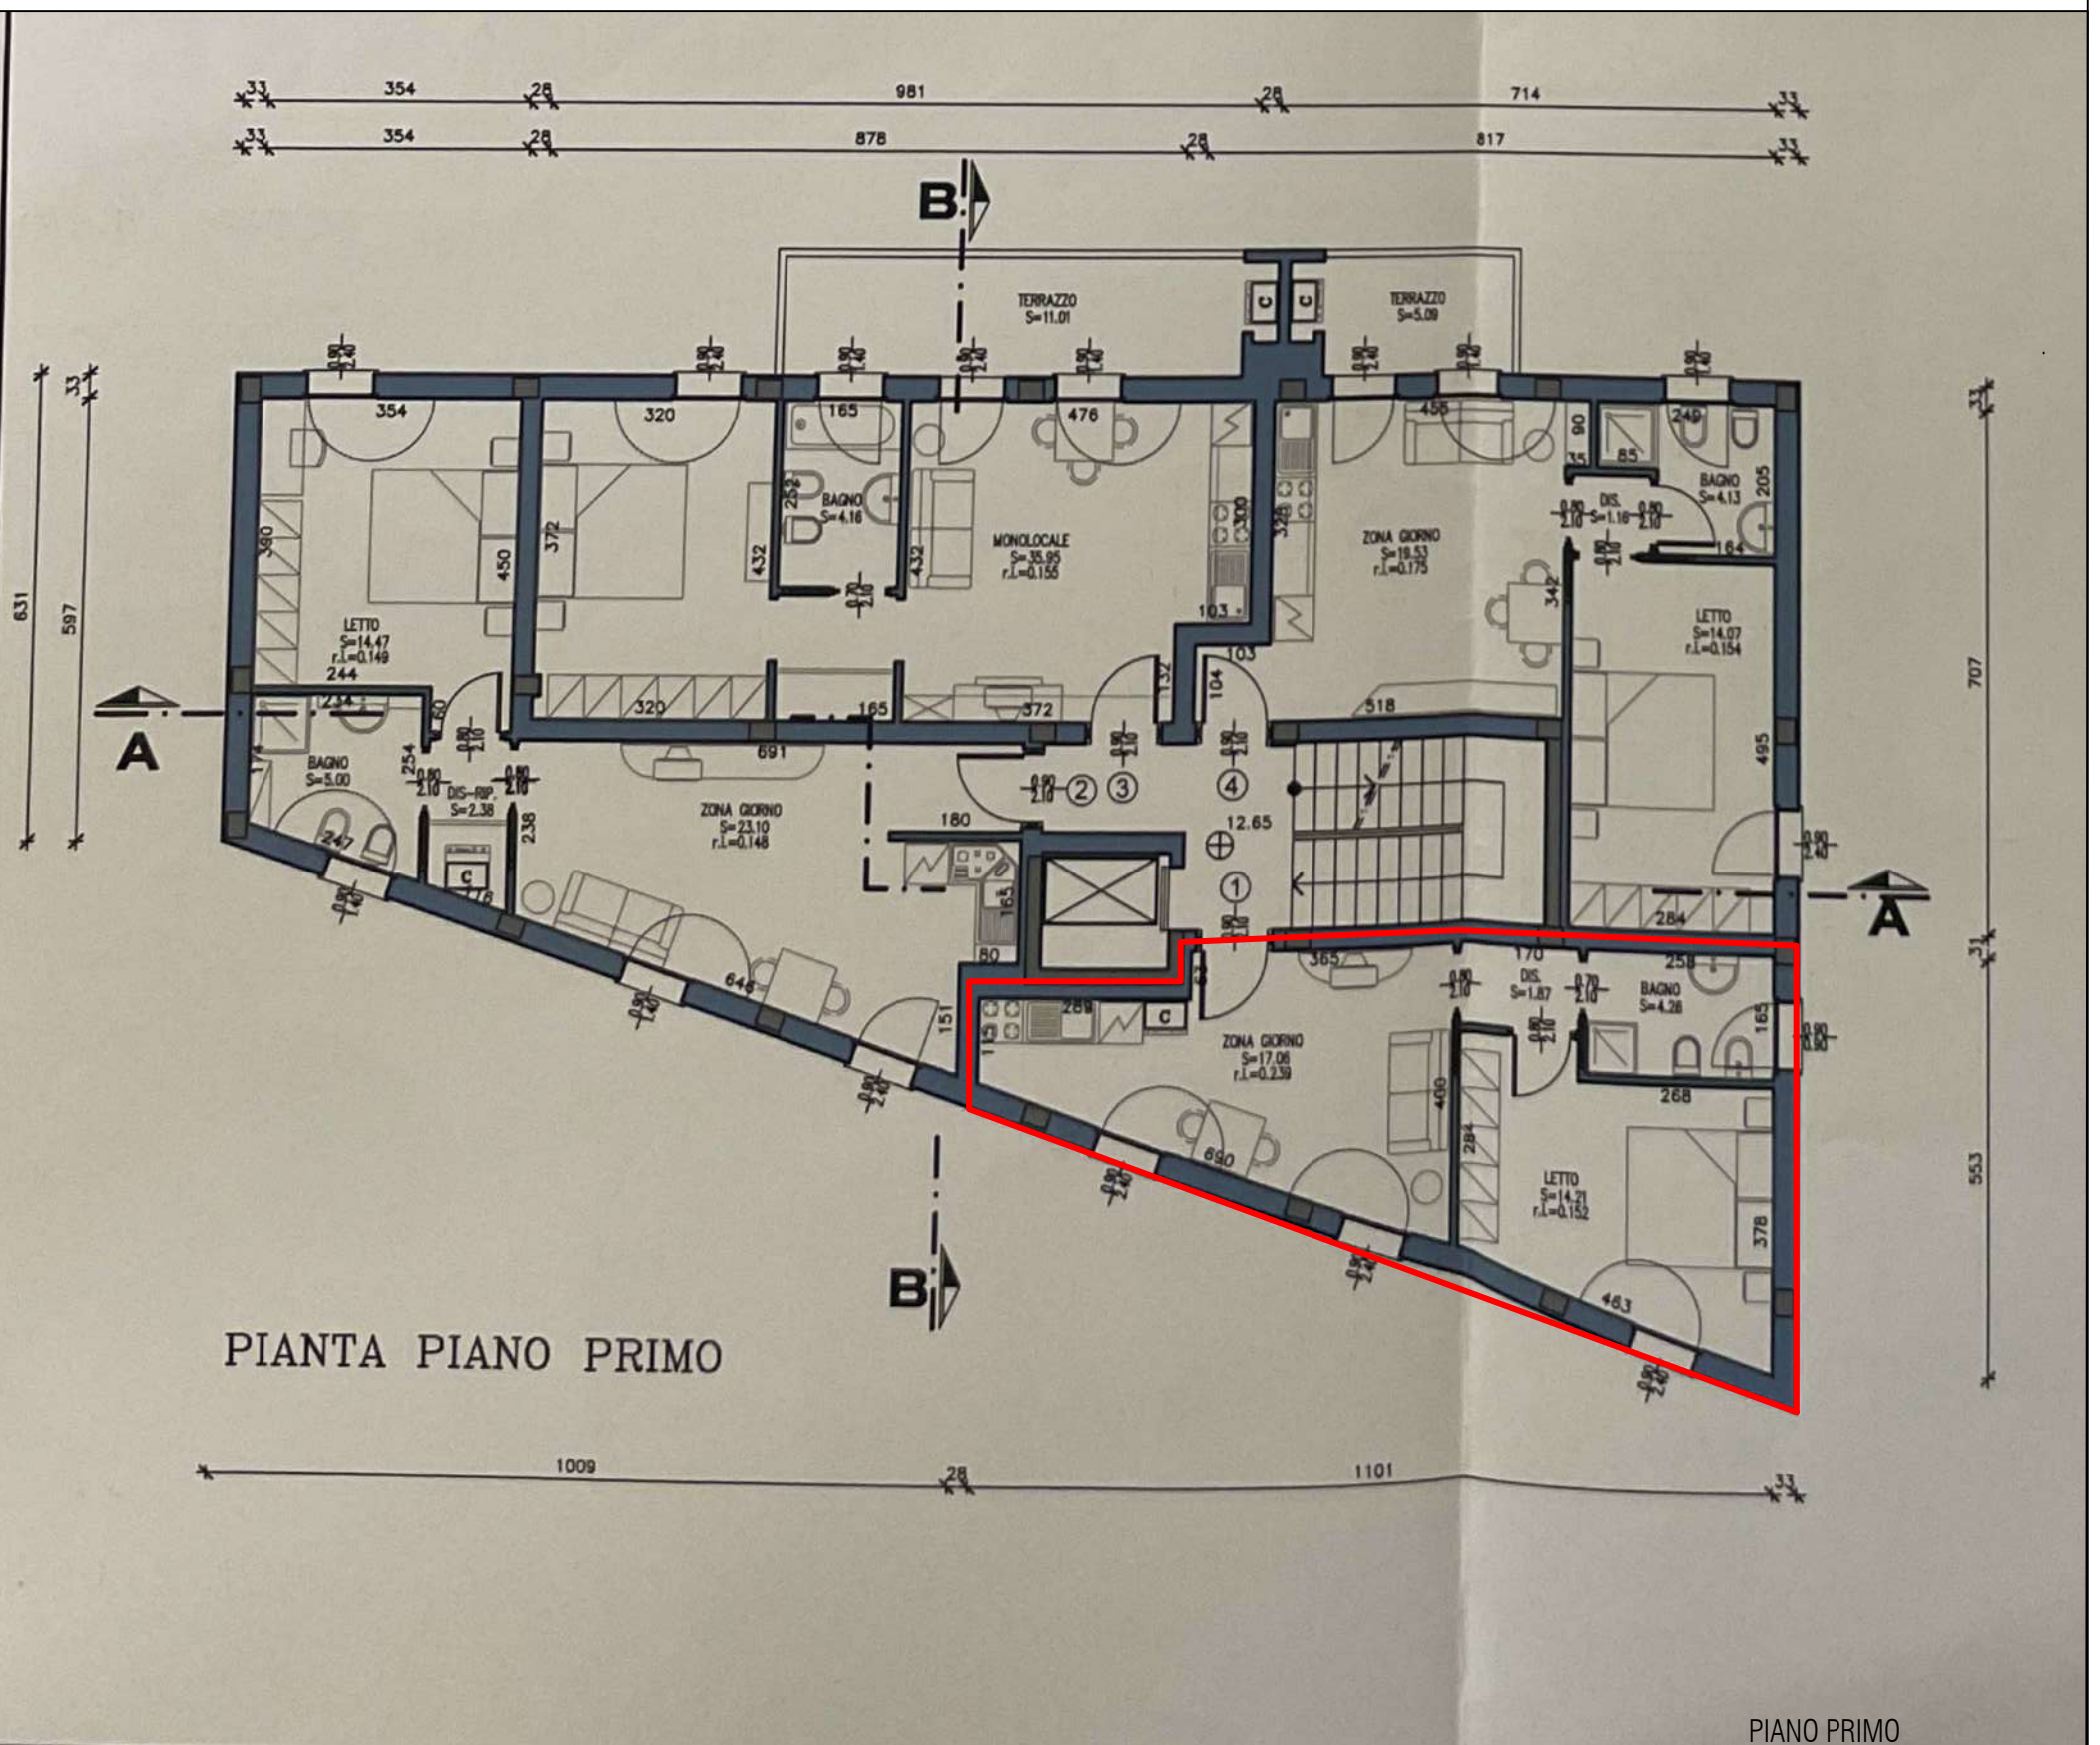

PIANO PRIMO

(STRALCIO DA DIA n. 17/2007 DEL 10/01/2007)

| TECNICO | COMMITTENTI | PROGETTO | ELABORATO | DATA | TAVOLA |
|---|----------------------|--|---------------------------------|------------------------------|--------|
| ING. STEFANO SILVI VIA GROPIUS, 10 48124 RAVENNA (RA) | TRIBUNALE DI RAVENNA | ESECUZIONE IMMOBILIARE N. 62/2022 R.G. | PLANIMETRIE STATO DEI LUOGHI | 10/04/2023 SCALA 1:100 | 04 |