


NUOVO CATASTO EDILIZIO URBANO

(R. DECRETO-LEGGI 13 APRILE 1998, N. 682)


Planimetria dell'immobile situato nel Comune di RAVENNA Via PANFILIA N.29

Ditta


Allegata alla dichiarazione presentata all'Ufficio Tecnico Erariale di RAVENNA

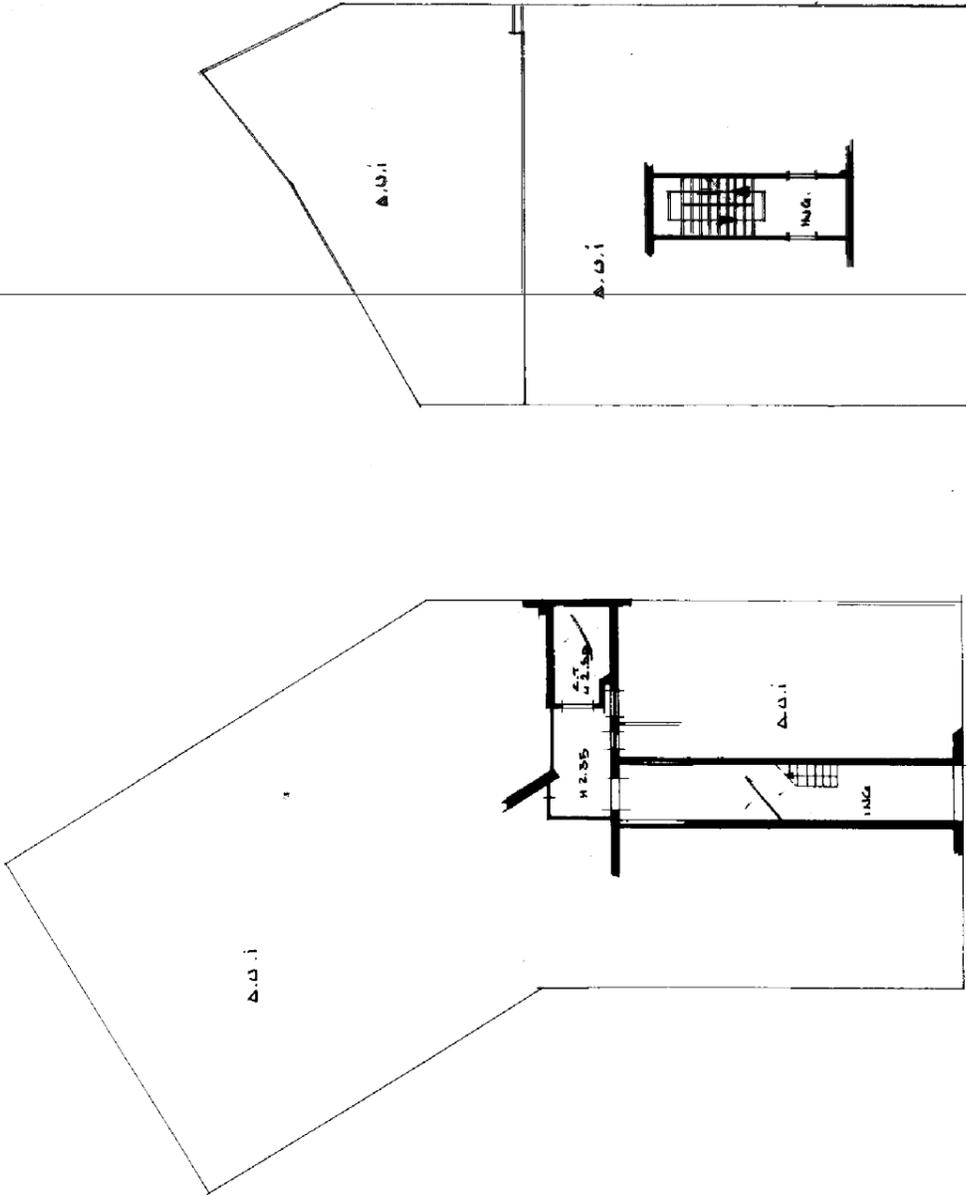


PIANTA PIANO PRIMO H 3.00

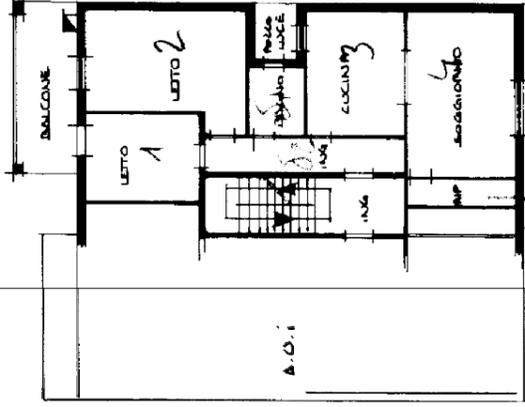

PIANTA PIANO TERZO H 2.90

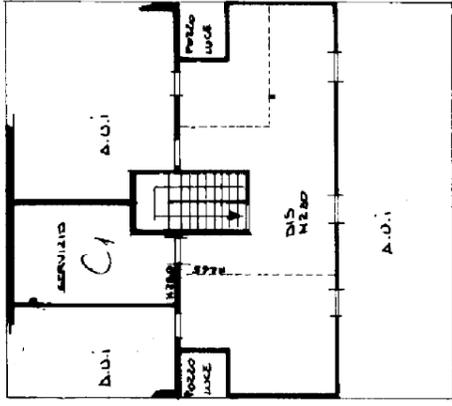

PIANTA PIANO SECONDO H 2.96

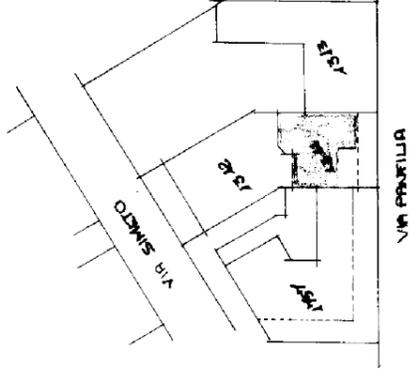

PLANIMETRIA SCALA 1:1000
SEZ. RA RA
MAPP. 13/11
FS. 104/c

ORIENTAMENTO



SCALA DI 1:800

SPAZIO RISERVATO PER LE ANNOTAZIONI D'UFFICIO

DATA
PROT. N°

20/5/21

Foglio 104/c
mapp. 13/11
sub. 10

Compilata dal GEOMETRA

Iscritto all'Albo dei GEOMETRI della Provincia di RAVENNA

DATA

Firma: *[Signature]*

1925 - ORDINANZA ROMA

PLANIMETRIA SUB. 10

ARCH. AIDA MORELLI
VIA MAGAZZINI POSTERIORI 41
48122 RAVENNA (RA)


TRIBUNALE DI RAVENNA

ESECUZIONE IMMOBILIARE N. 99/2022 R.G.

PLANIMETRIA
CATASTALE

29/04/2023
SCALA
VARIE


TAVOLA
2

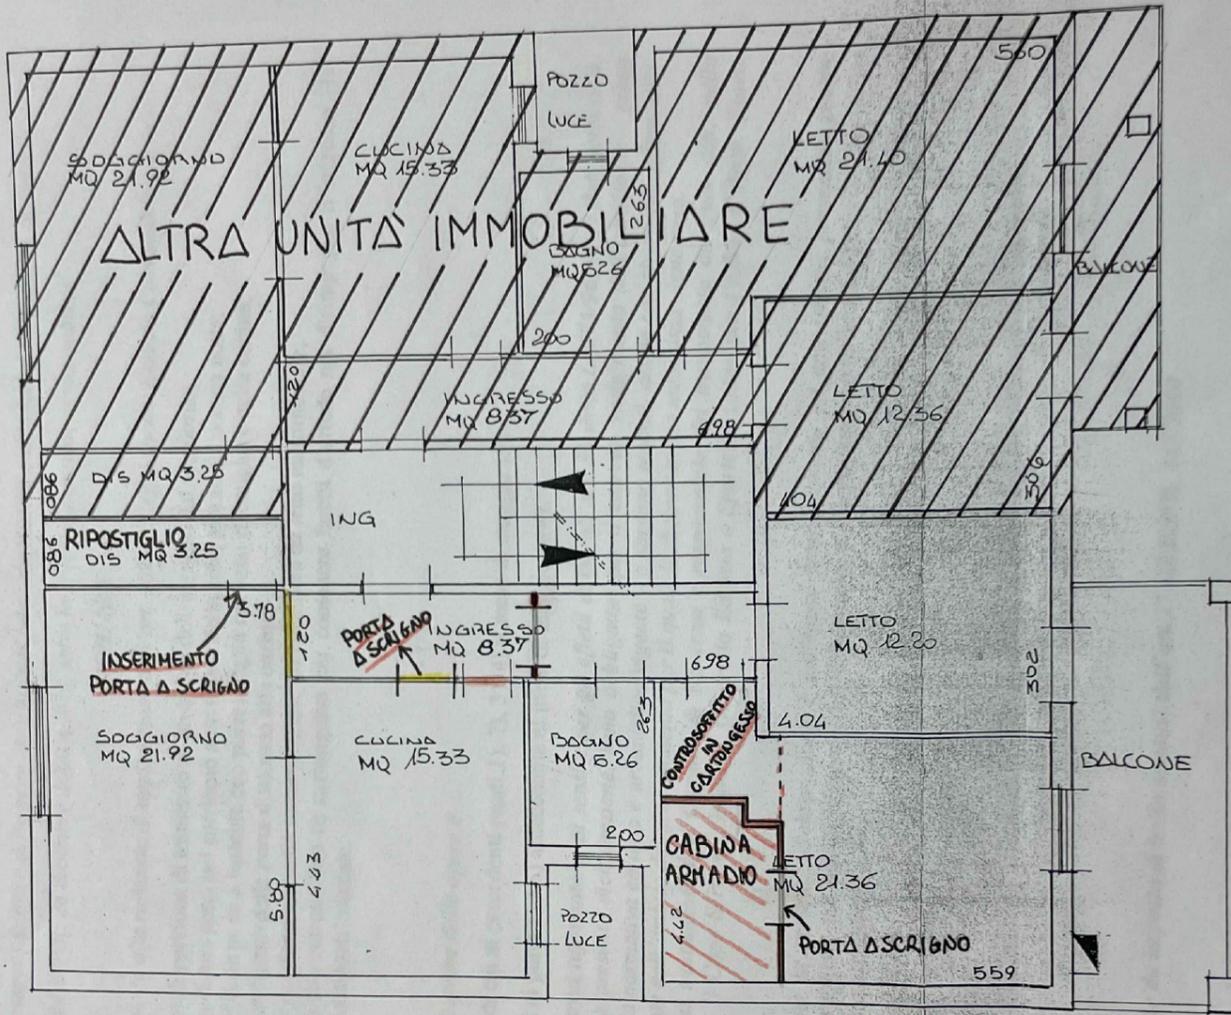

PIANTA PIANO TERZO H:290

PIANO TERZO

stralcio da comunicazione abusi minori
del 06/12/2005 PG 98149/2005

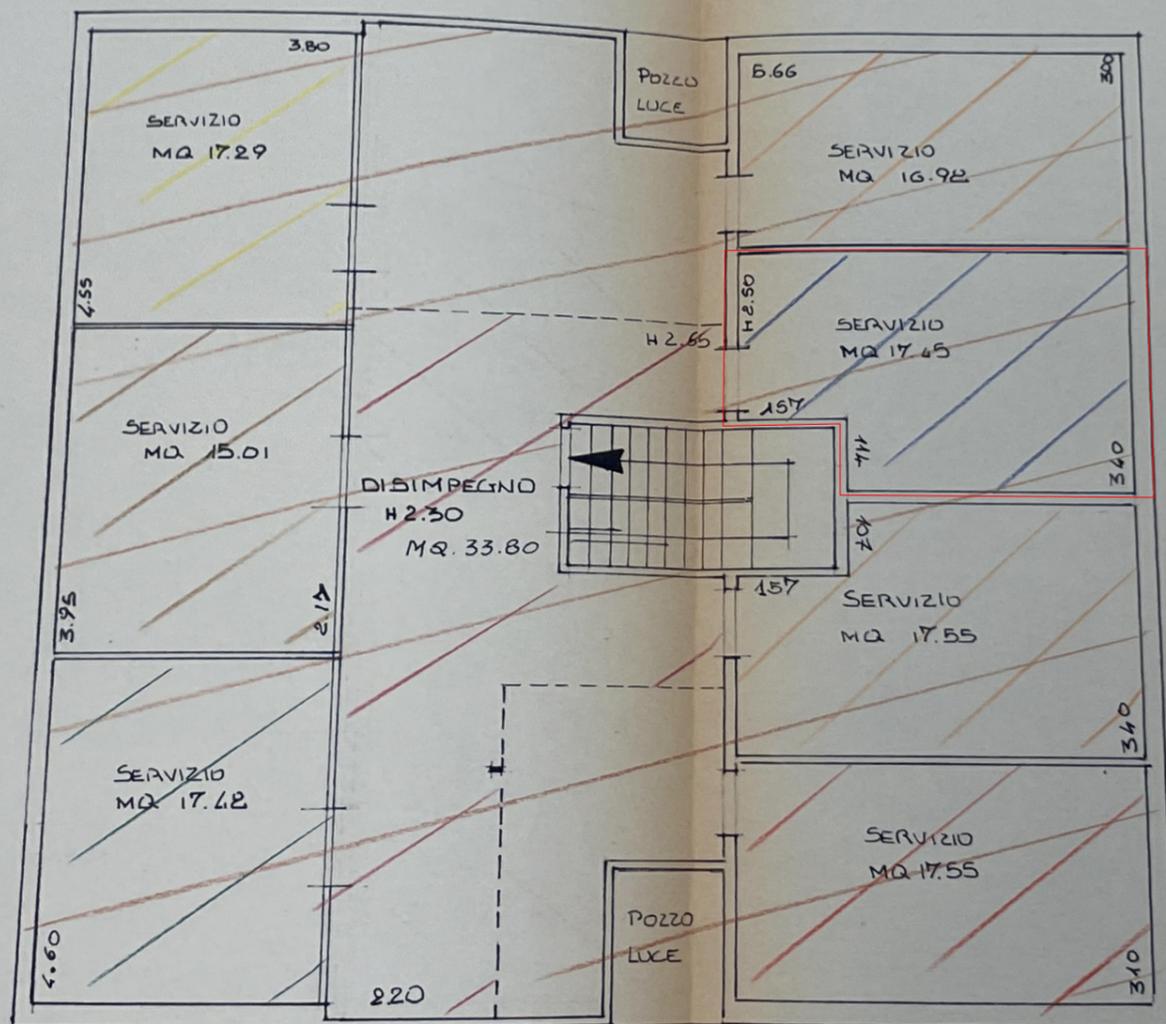

PIANO QUARTO

stralcio da concessione in sanatoria (condono)
del 21/05/1986 PG 62798/1986

TECNICO

COMMITTENTI

PROGETTO

ELABORATO

DATA

TAVOLA

ARCH. AIDA MORELLI
VIA MAGAZZINI POSTERIORI 41
48122 RAVENNA (RA)

TRIBUNALE DI RAVENNA

ESECUZIONE IMMOBILIARE N. 99/2022 R.G.


PLANIMETRIA
(pratica edilizia)

29/04/2023

SCALA
VARIE

3


RAPPRESENTAZIONE QUALITATIVA La verifica di tutte le misure riportate dovrà essere svolta nell'ambito delle eventuali procedure di regolarizzazione

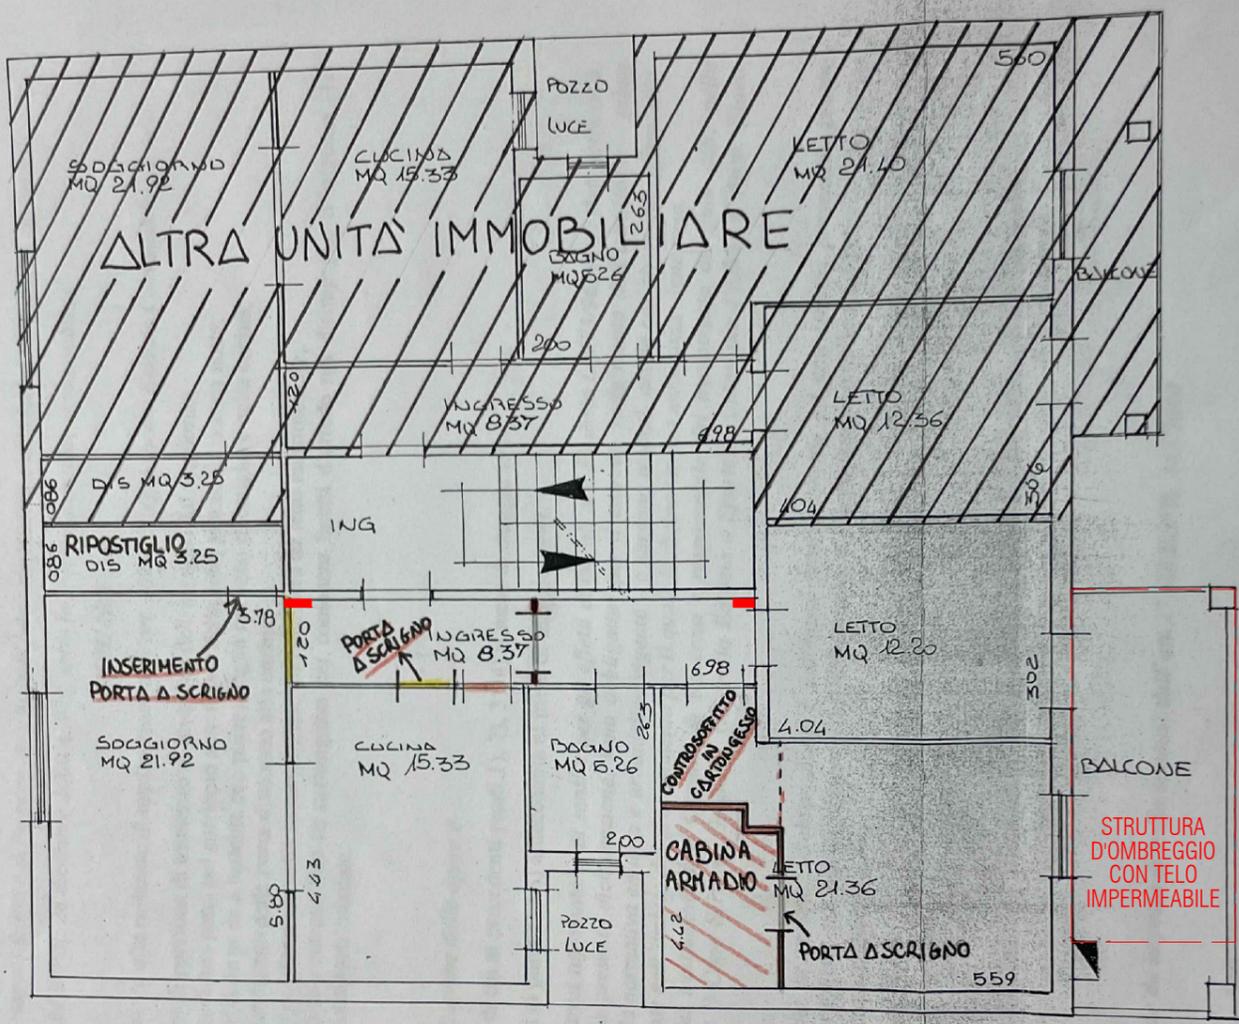

PIANTA PIANO TERZO H:290

PIANO TERZO

stralcio da comunicazione abusi minori del 06/12/2005 PG 98149/2005

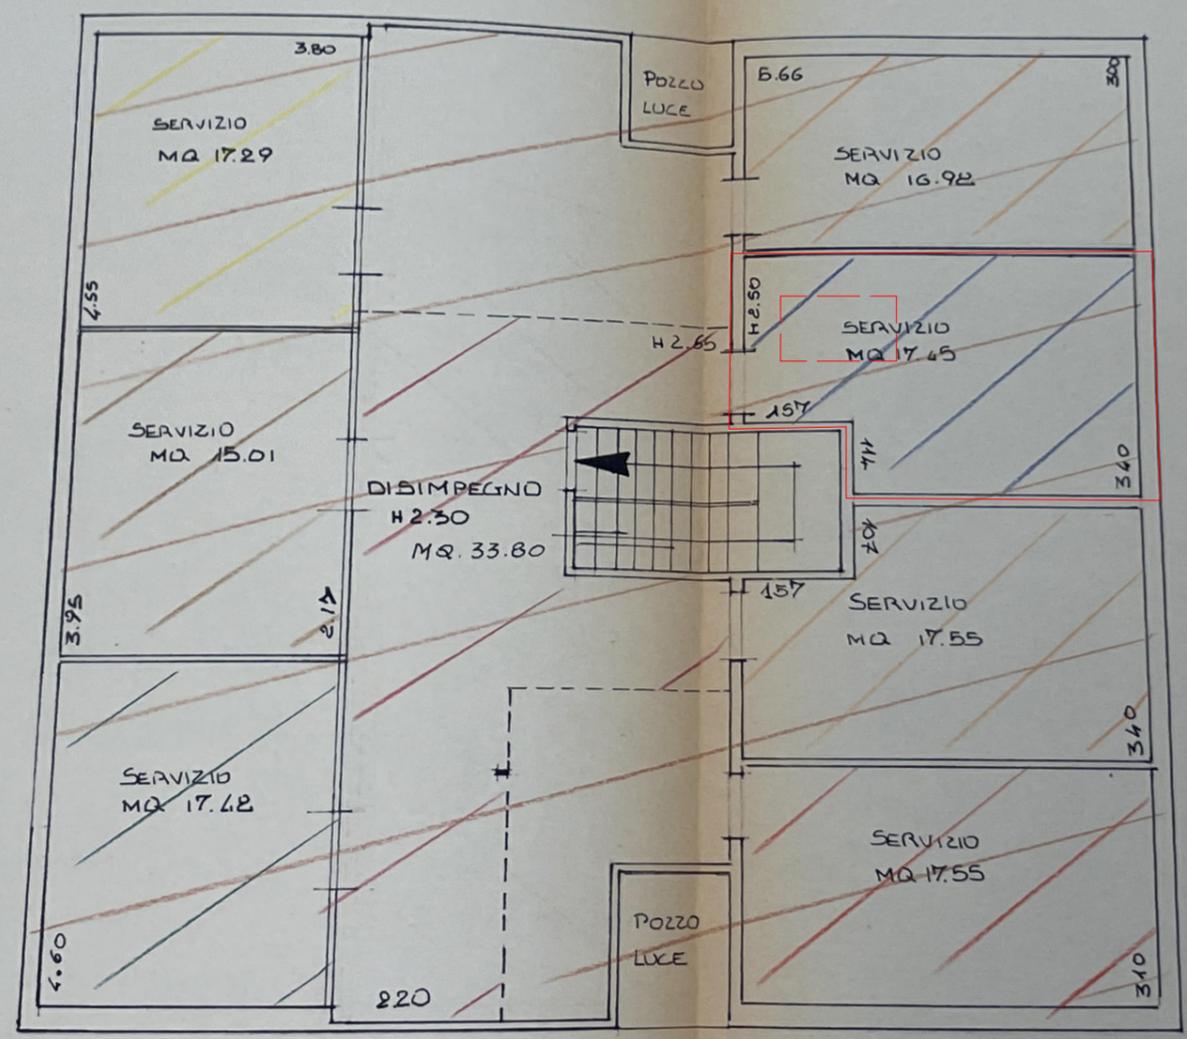

PIANO QUARTO

stralcio da concessione in sanatoria (condono) del 21/05/1986 PG 62798/1986

<p>TECNICO ARCH. AIDA MORELLI VIA MAGAZZINI POSTERIORI 41 48122 RAVENNA (RA)</p>	<p>COMMITTENTI TRIBUNALE DI RAVENNA</p>	<p>PROGETTO ESECUZIONE IMMOBILIARE N. 99/2022 R.G.</p>	<p>ELABORATO PLANIMETRIA (rappresentazione stato dei luoghi)</p>	<p>DATA 29/04/2023 SCALA 1:100</p>	<p>TAVOLA 4</p>
--	---	--	--	--	---------------------