

**Agenzia del Territorio  
CATASTO FABBRICATI  
Ufficio Provinciale di  
Ravenna**

Dichiarazione protocollo n. RA0165574 del 30/11/2005

Planimetria di u.i.u. in Comune di Cervia

Via Pinarella

civ. 582

Identificativi Catastali:

Sezione:

Foglio: 75

Particella: 1136

Subalterno: 6

Compilata da:

Cacciaguerra Gianfranco

Iscritto all'albo:


Geometri

Prov. Ravenna


N. 962

Scheda n. 1

Scala 1:200

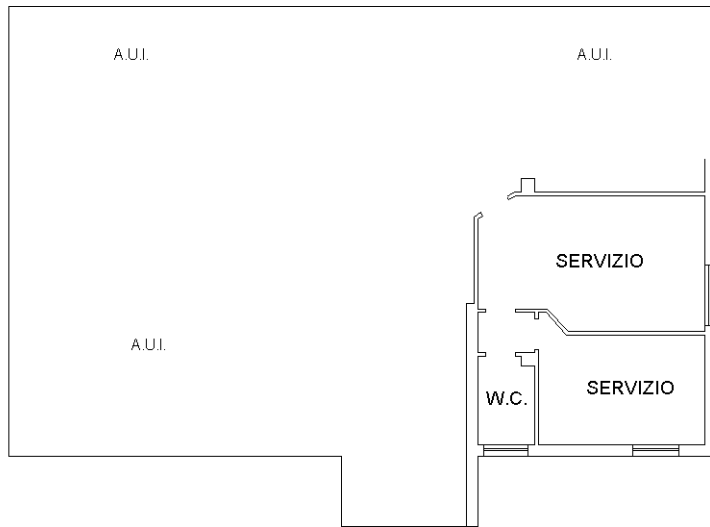


PIANO SOTTOSTRADA PRIMO H.2.40

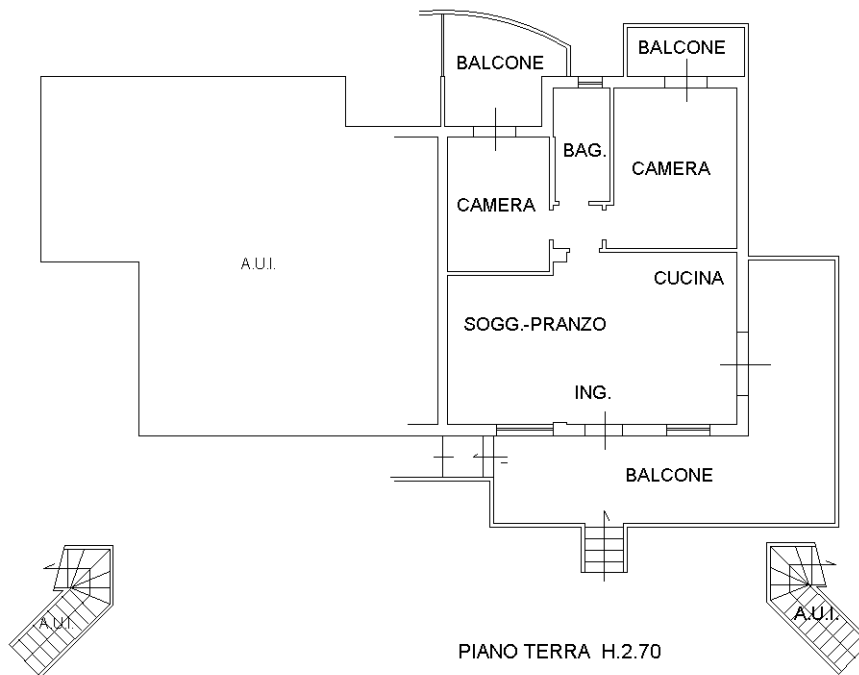

PIANO TERRA H.2.70

VIA PINARELLA

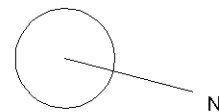

Catasto dei Fabbricati - Situazione al 21/11/2023 - Comune di CERVIA(C553) - < Foglio 75 - Particella 1136 - Subalterno 6 >  
VIA PINARELLA n. 582 Piano S1-T

Ultima planimetria in atti

**Agenzia del Territorio  
CATASTO FABBRICATI  
Ufficio Provinciale di  
Ravenna**

Dichiarazione protocollo n. RA0165574 del 30/11/2005

Planimetria di u.i.u. in Comune di Cervia

Via Pinarella

civ. 582

Identificativi Catastali:

Sezione:  
Foglio: 75  
Particella: 1136  
Subalterno: 5

Compilata da:  
Cacciaguerra Gianfranco


Iscritto all'albo:  
Geometri

Prov. Ravenna


N. 962

Scheda n. 1

Scala 1:200

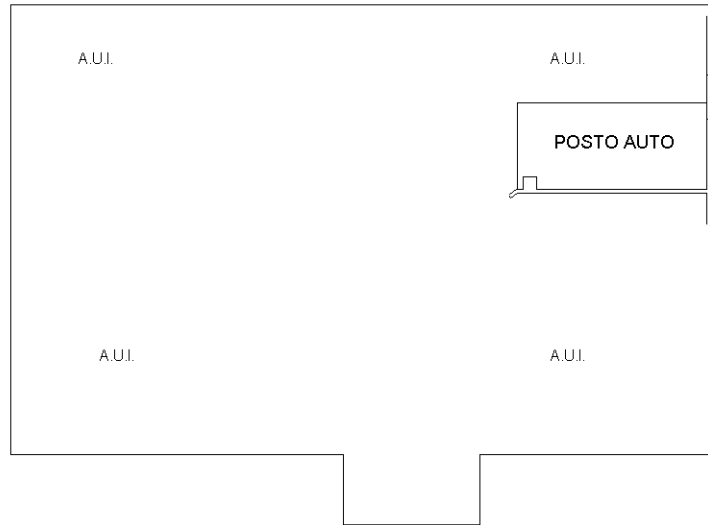

PIANO SOTTOSTRADA PRIMO H.2.40

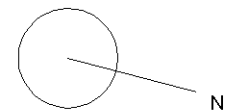

Ultima planimetria in atti


## ACCERTAMENTO DELLA PROPRIETÀ IMMOBILIARE URBANA ELENCO DEI SUBALTERNI ASSEGNATI

Comune	Sezione	Foglio	Particella	Tipo mappale	del:
CERVIA		75	1136	160066	21/11/2005


Sub	UBICAZIONE via/piazza	n.civ	Piani	Scala	Int	DESCRIZIONE
1	via pinarella	582	S1-T			BCNC ( SPAZIO DI MANOVRA, RAMPA, CORTE ) A TUTTI I SUB.
2	via pinarella	582	S1			POSTO AUTO COPERTO
3	via pinarella	582	S1			POSTO AUTO COPERTO
4	via pinarella	582	S1			POSTO AUTO COPERTO
5	via pinarella	582	S1			POSTO AUTO COPERTO
6	via pinarella	582	S1-T			ABITAZIONE
7	via pinarella	582	S1-T			ABITAZIONE
8	via pinarella	582	1-2			ABITAZIONE
9	via pinarella	582	1-2			ABITAZIONE

**Ufficio Provinciale di Ravenna**  
**CATASTO FABBRICATI**  
 Agenzia del Territorio


<b>ELABORATO PLANIMETRICO</b>	Compilato da: Cacciaguerra Gianfranco	Iscritto all'albo: Geometri	Prov. Ravenna	N. 962
Comune di Cervia	Sezione: Foglio: 75	Particella: 1136	Prorogato p.n. 30/11/2005	del
Dimostrazione grafica dei subalberi				
Tipo Mappale n. 160066 del 21/11/2005 Scala 1 : 200				

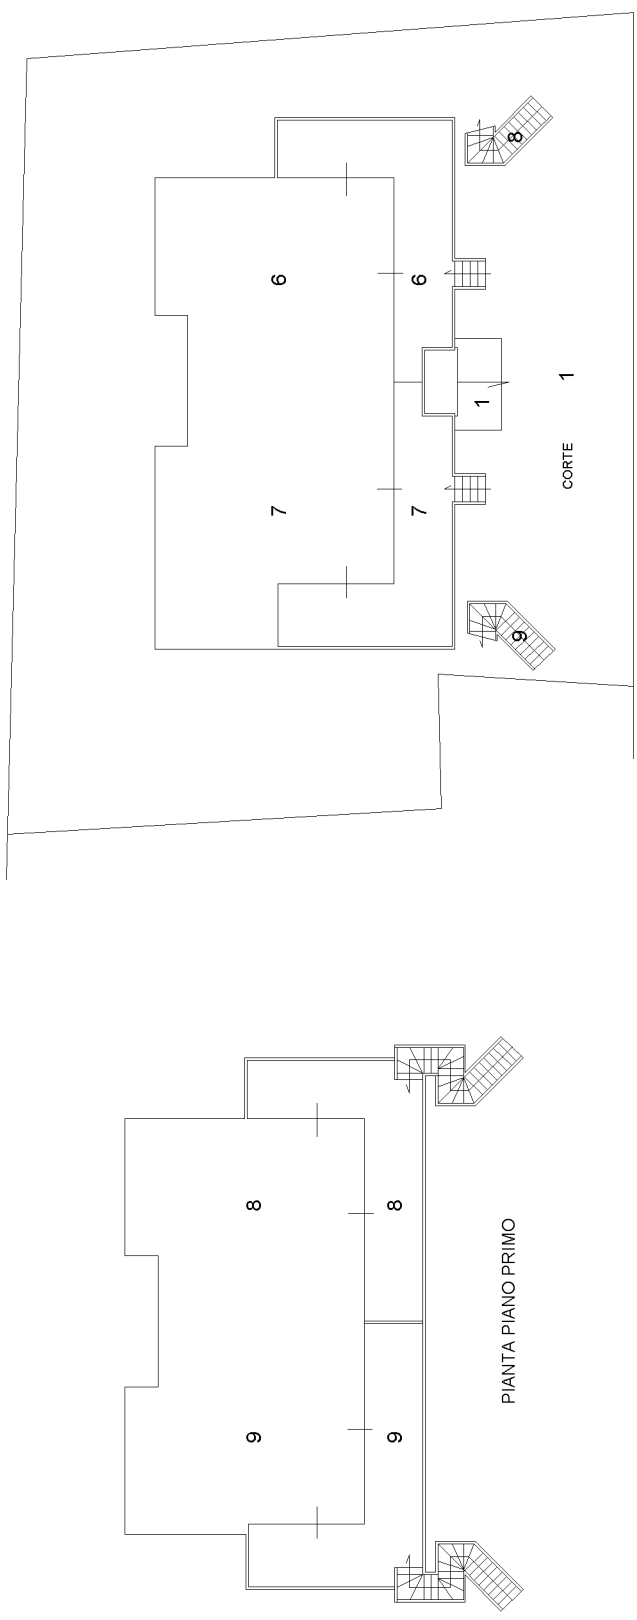

PIANTA PIANO TERRA

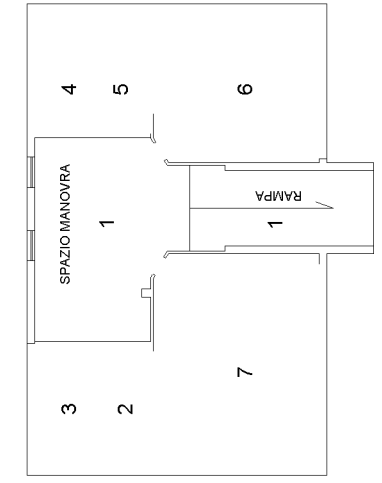

PIANTA PIANO SOTTOSTRADA PRIMO

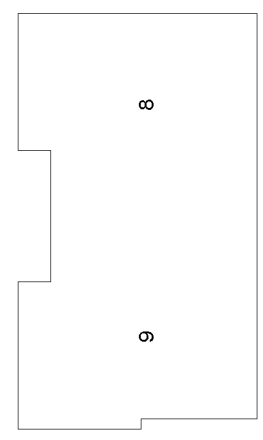

PIANTA PIANO SECONDO (SOTTOTETTO)